




ZJAZD INDYWIDUALNY NA ODCINKU Z CHODNIKIEM I ŚCIEŻKĄ ROWEROWĄ (skala 1:50)

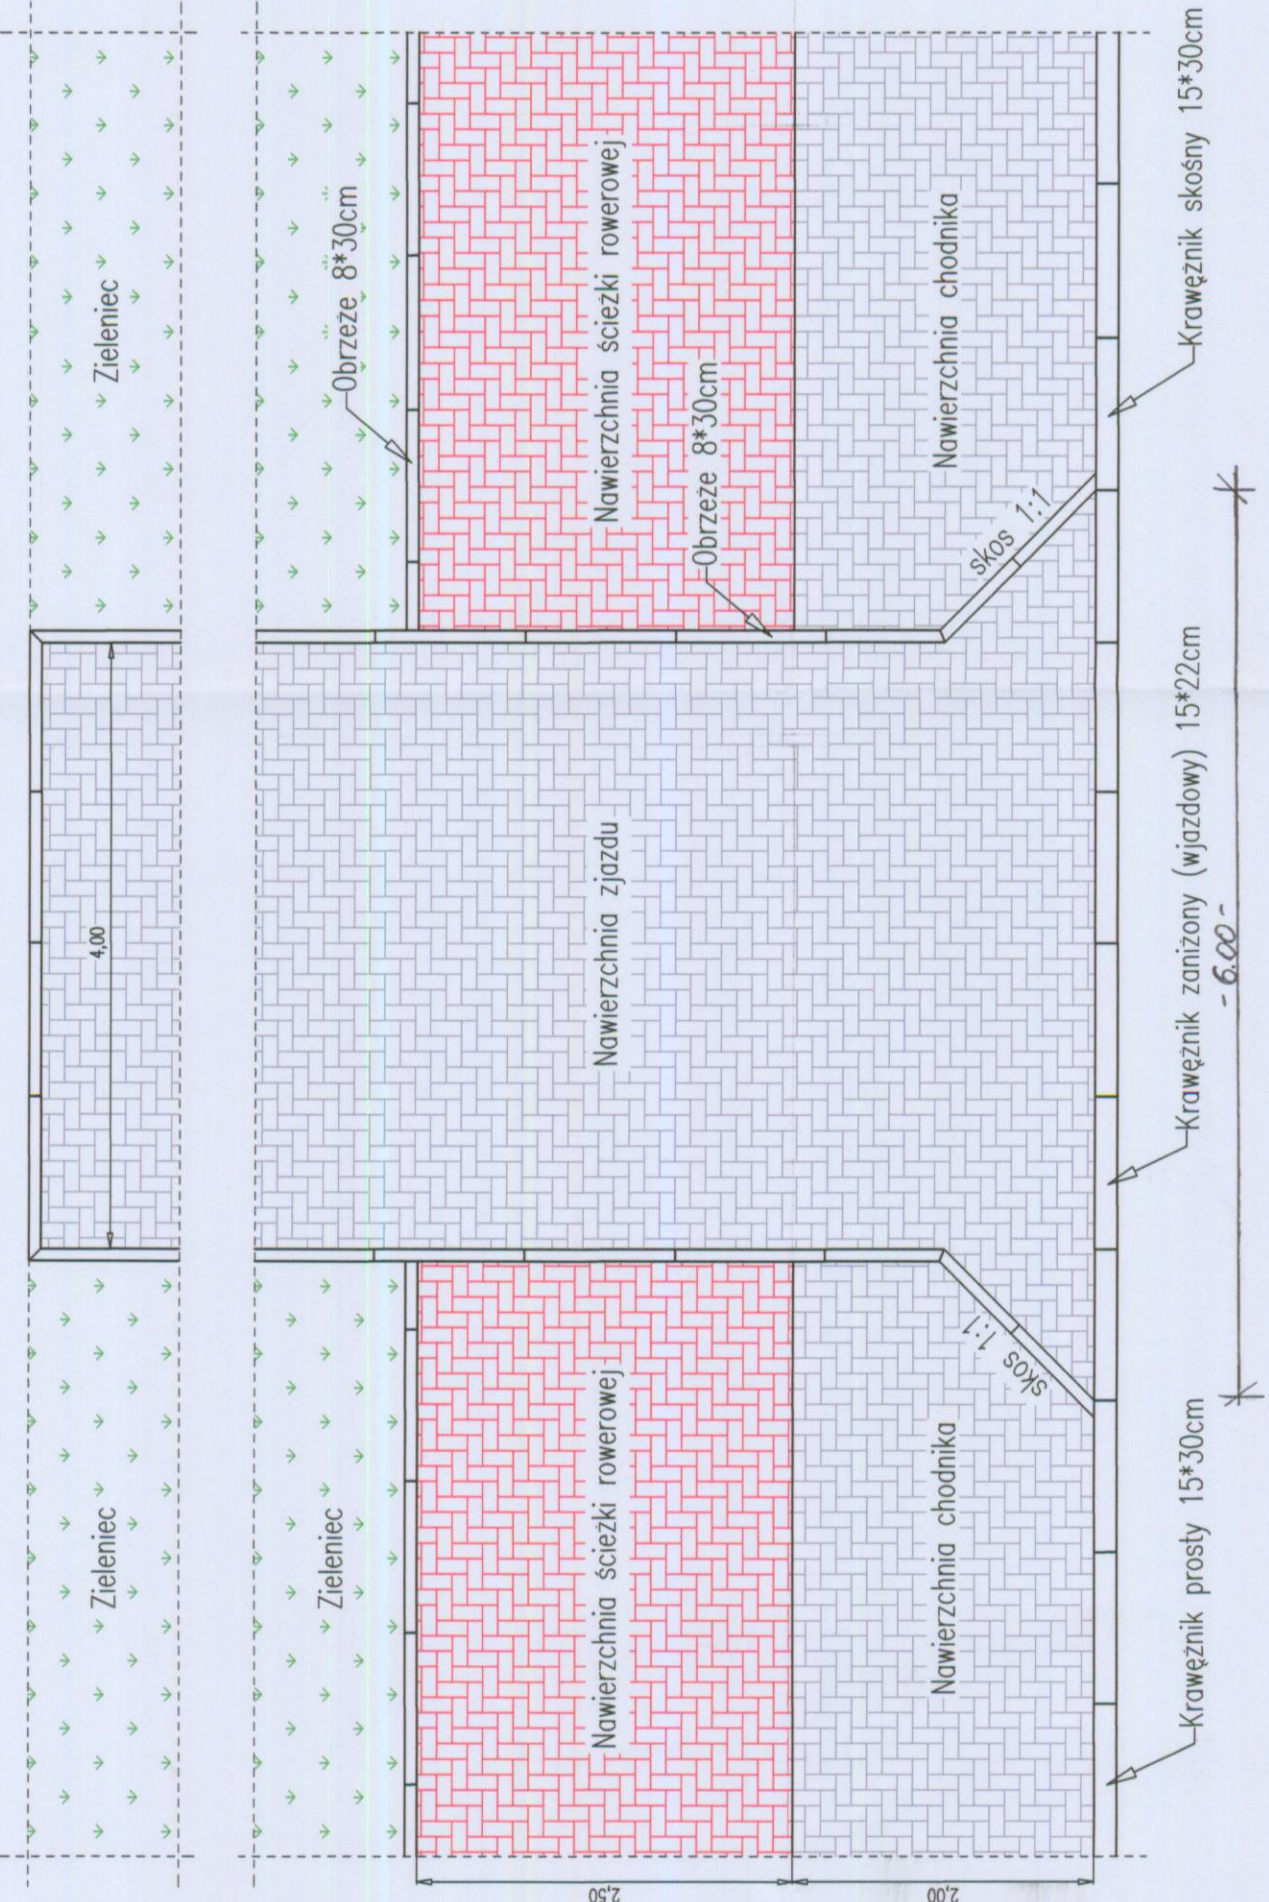


ZJAZD INDYWIDUALNY NA ODCINKU Z CHODNIKIEM (skala 1:50)

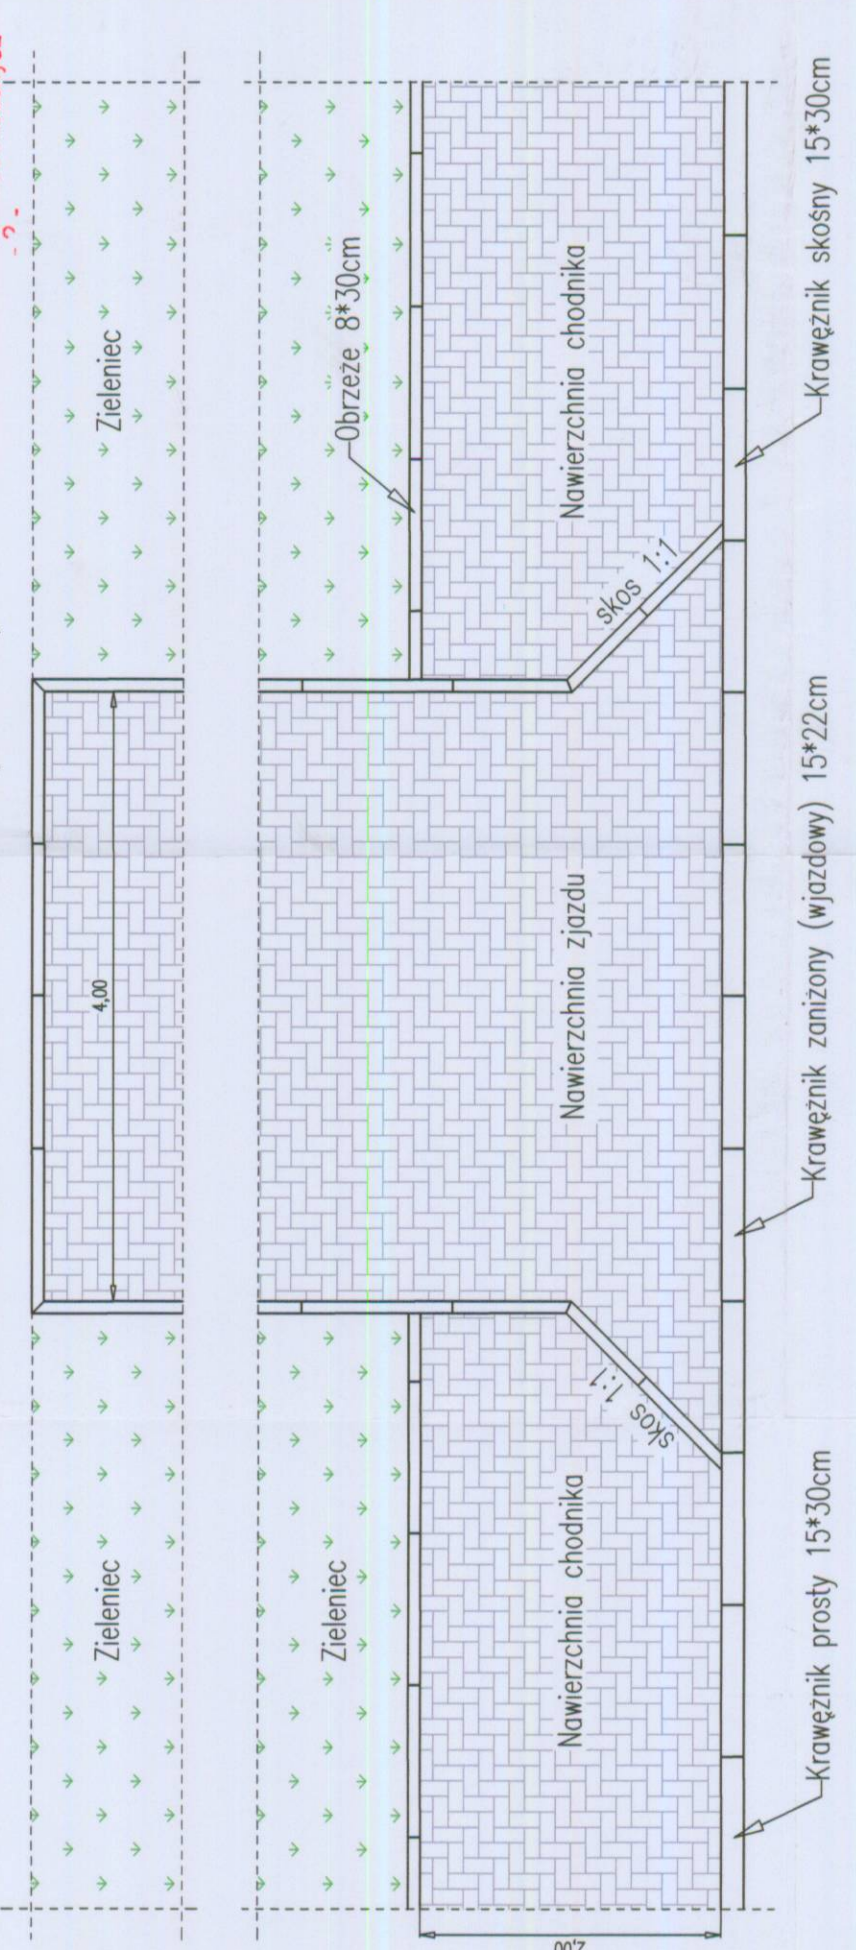

ZJAZD INDYWIDUALNY NA ODCINKU Z POBOCZEM (skala 1:50)

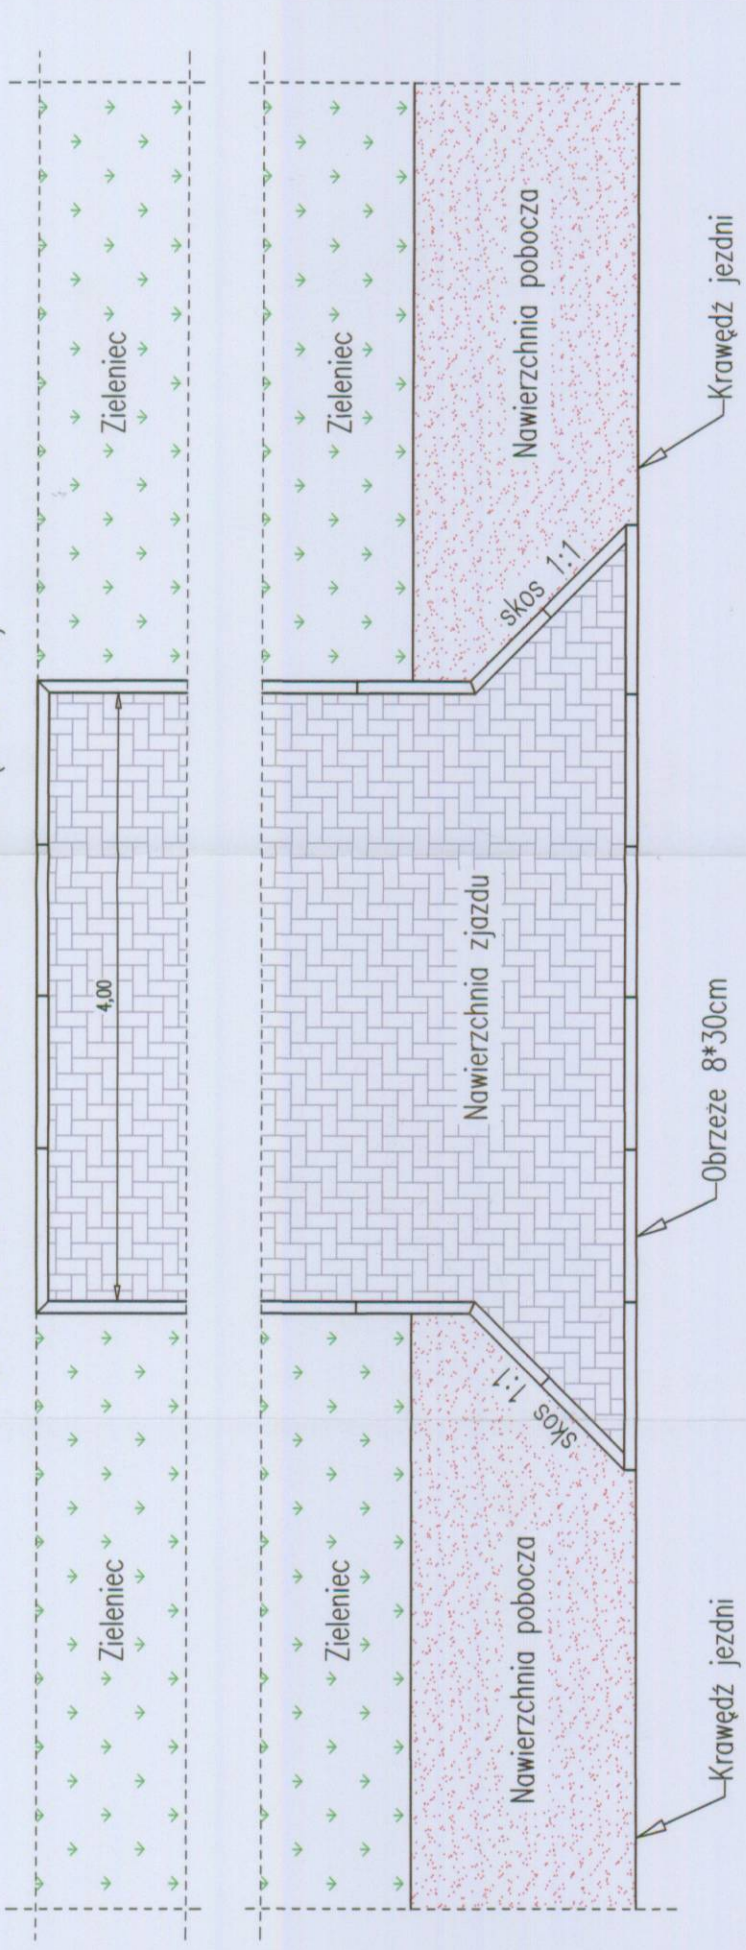


PRZEMÓW KONSTRUKCYJNY ZJAZDU INDYWIDUALNEGO

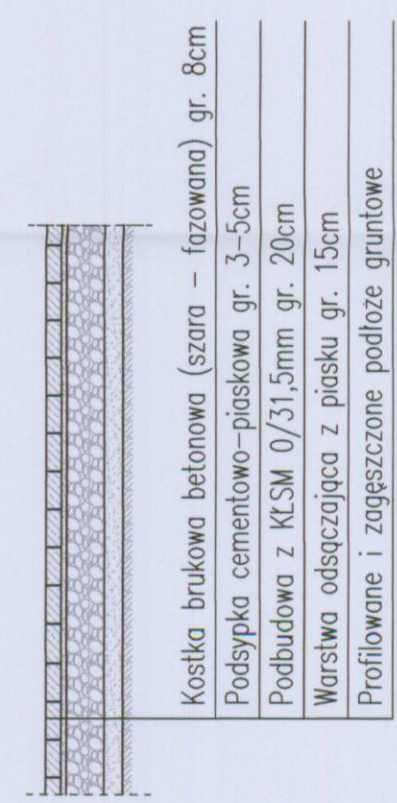

Kostka brukowa betonowa (szara – fazonowana) gr. 8cm
Podsyłka cementowo–piaskowa gr. 3–5cm
Podbudowa z KŁSM 0/31,5mm gr. 20cm
Warstwa odsączająca z piasku gr. 15cm
Profilowane i zagęszczone podłoże gruntowe

SZCZEGÓŁY KONSTRUKCYJNE (wymiary w "cm" – skala 1:10)

Krawężnik betonowy 15*30cm Krawężnik zaniżony (wjazdowy) 15*22cm Obrzeże betonowe 8*30cm

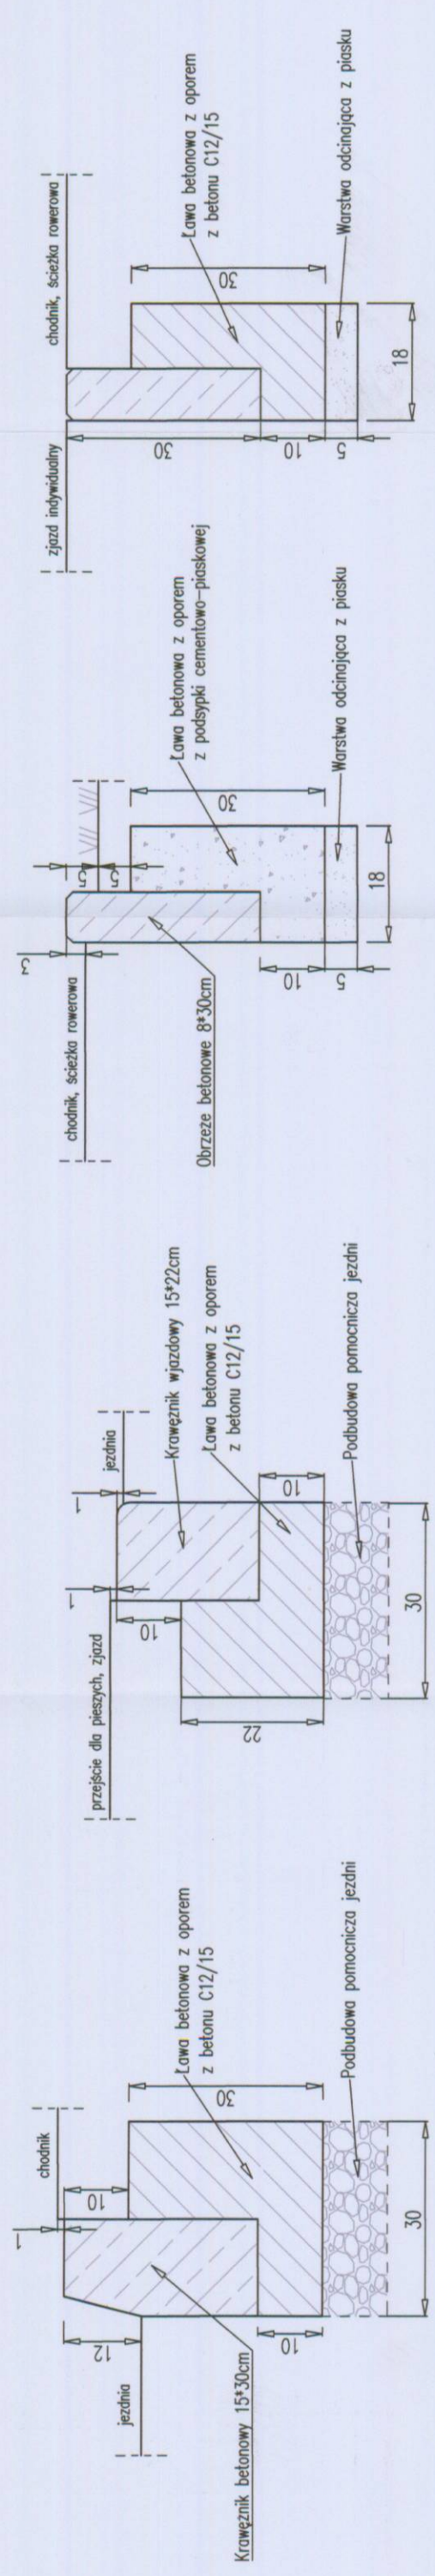

NAZWA INWESTYCJI	Uzbrojenie Przasnyskiej Strefy Gospodarczej
ZAKRES INWESTYCJI	PSG Chorzal - 2B
INWESTOR	Powiat Przasnyski ul. Św. Sł. Koski 5 06-300 Przasnysz
JEJENOWA PROJEKTOWA	KONSORCJUM
PROJEKTANT	Piotr Tomczak
BRANŻA	Projekt Budowlany
TYTUŁ	Drogiowa
SKALA	1:10 i 1:50
DATA	01-09-2015
WYKONANIE	Zjazd indywidualne. Szczegóły konstrukcyjne
WYKONANIE	01-09-2015
WYKONANIE	01-09-2015