


 


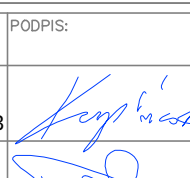



NAZWA INWESTYCJI: Uzbrojenie Przasnyskiej Strefy Gospodarczej			
ZAKRES INWESTYCJI: PSG Chorzelo			
INWESTOR: Powiat Przasnyski ul. Św. St. Kosci 5 06-300 Przasnysz			
			
ADRESYSTA PROJEKTOWA:		KONSORCJUM	
			
"MBZ Andrej Tomasz" sp. z o.o. ul. Wolności 8/10 07-400 Włocławek		"Zakaj Inwestycje" sp. z o.o. ul. Podłazna 5a 06-300 Kalisz	
FUNKCJA: INICJATOR I REALIZACJA		OPIS:	
INICJATOR I REALIZACJA		do projektowania w oparciu o dane WAM0116P/PV0013	
PROJEKTANT: Maciej Karpiński		do projektowania w oparciu o dane WAM0116P/PV0013	
OPIS: do projektowania w oparciu o dane WAM0116P/PV0013			
OPIS: do projektowania w oparciu o dane WAM0116P/PV0013			
OPIS: do projektowania w oparciu o dane WAM0116P/PV0013			
OPIS: do projektowania w oparciu o dane WAM0116P/PV0013			
OPIS: do projektowania w oparciu o dane WAM0116P/PV0013		OPIS: do projektowania w oparciu o dane WAM0116P/PV0013	
OPIS: do projektowania w oparciu o dane WAM0116P/PV0013		OPIS: do projektowania w oparciu o dane WAM0116P/PV0013	
 


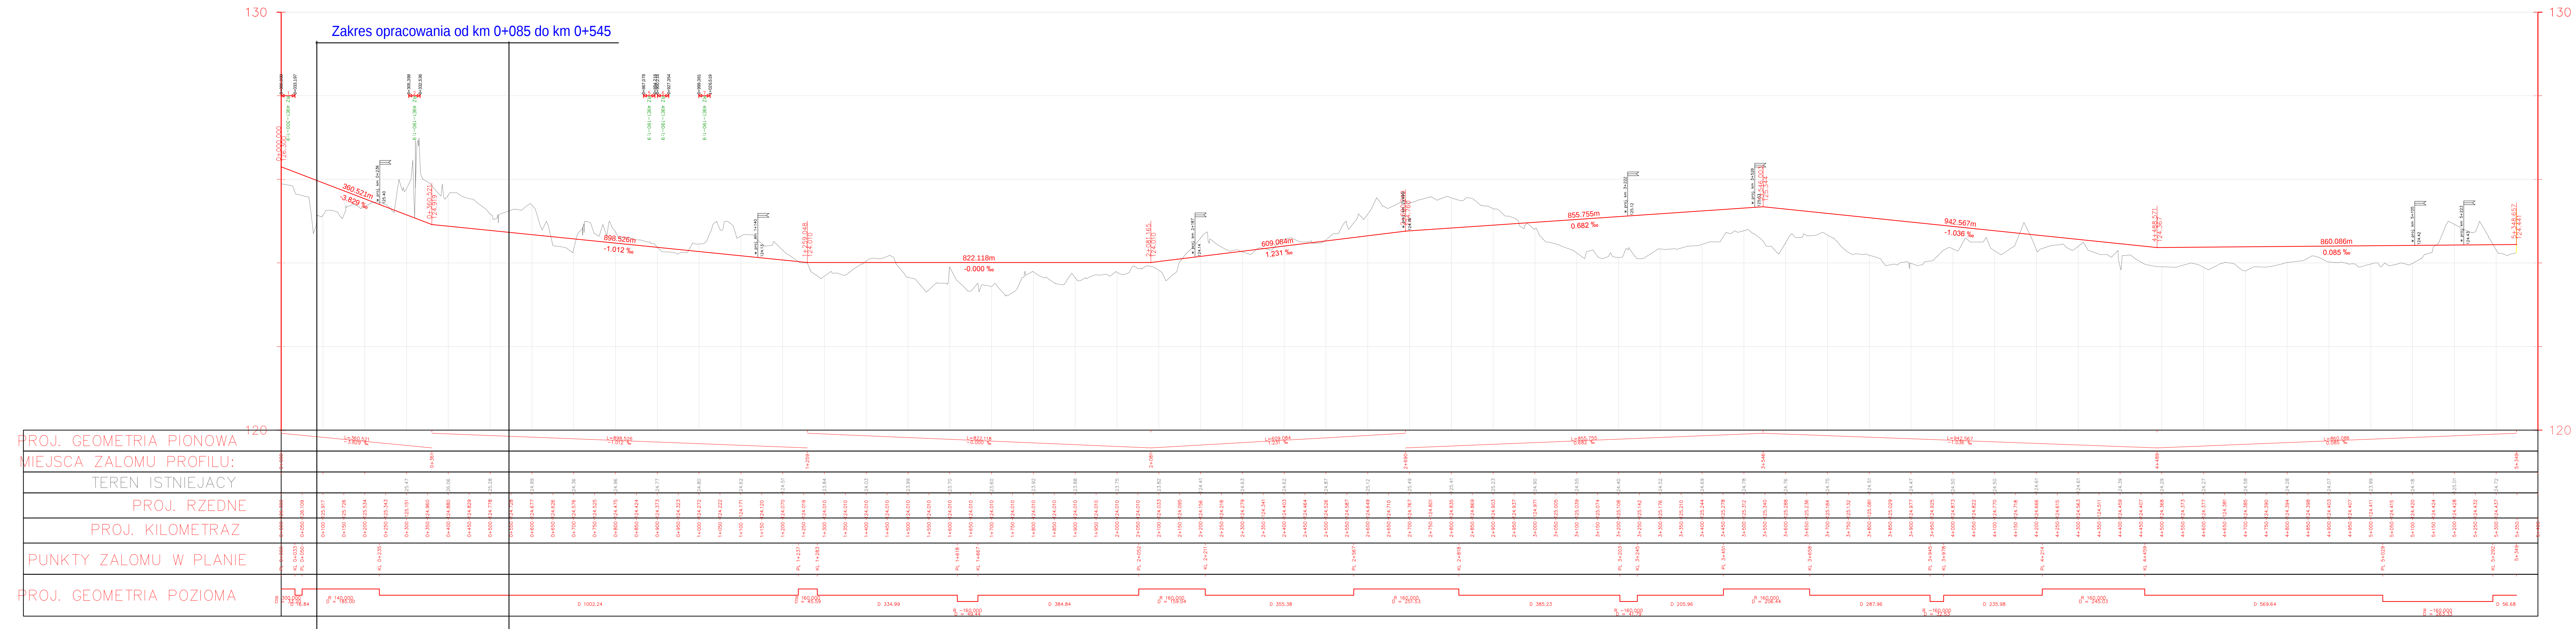

Złoty Wąszyński Złoty Wąszyński		Zuzborejone Przasnyskiej Strzeły Gospodarczaj PSG Chorz6le	
Nazwa firmy Złoty Wąszyński		Logo 	
Adres Powiat Kozłowski ul. Św. Stanisława 5 05-300 Przasnysz		Logo 	
Nazwa projektu KONSORCJUM		Logo 	
Nazwa firmy MBZ ul. Wolności 10 05-300 Kozłowski		Nazwa firmy Zarząd Komendy na St. 05-300 Kozłowski ul. Wolności 10 05-300 Kozłowski	
Nazwa firmy Maciej Karpinski Adamów Paszkieloz		Nazwa firmy dr. p. p. Kozłowski Wąszyński ul. Wolności 10 05-300 Kozłowski	
Nazwa firmy Projekt Wykonawczy		Nazwa firmy Torowa Profil poduhy	
Data 01-03-2015		Nazwa firmy Nazwa firmy	

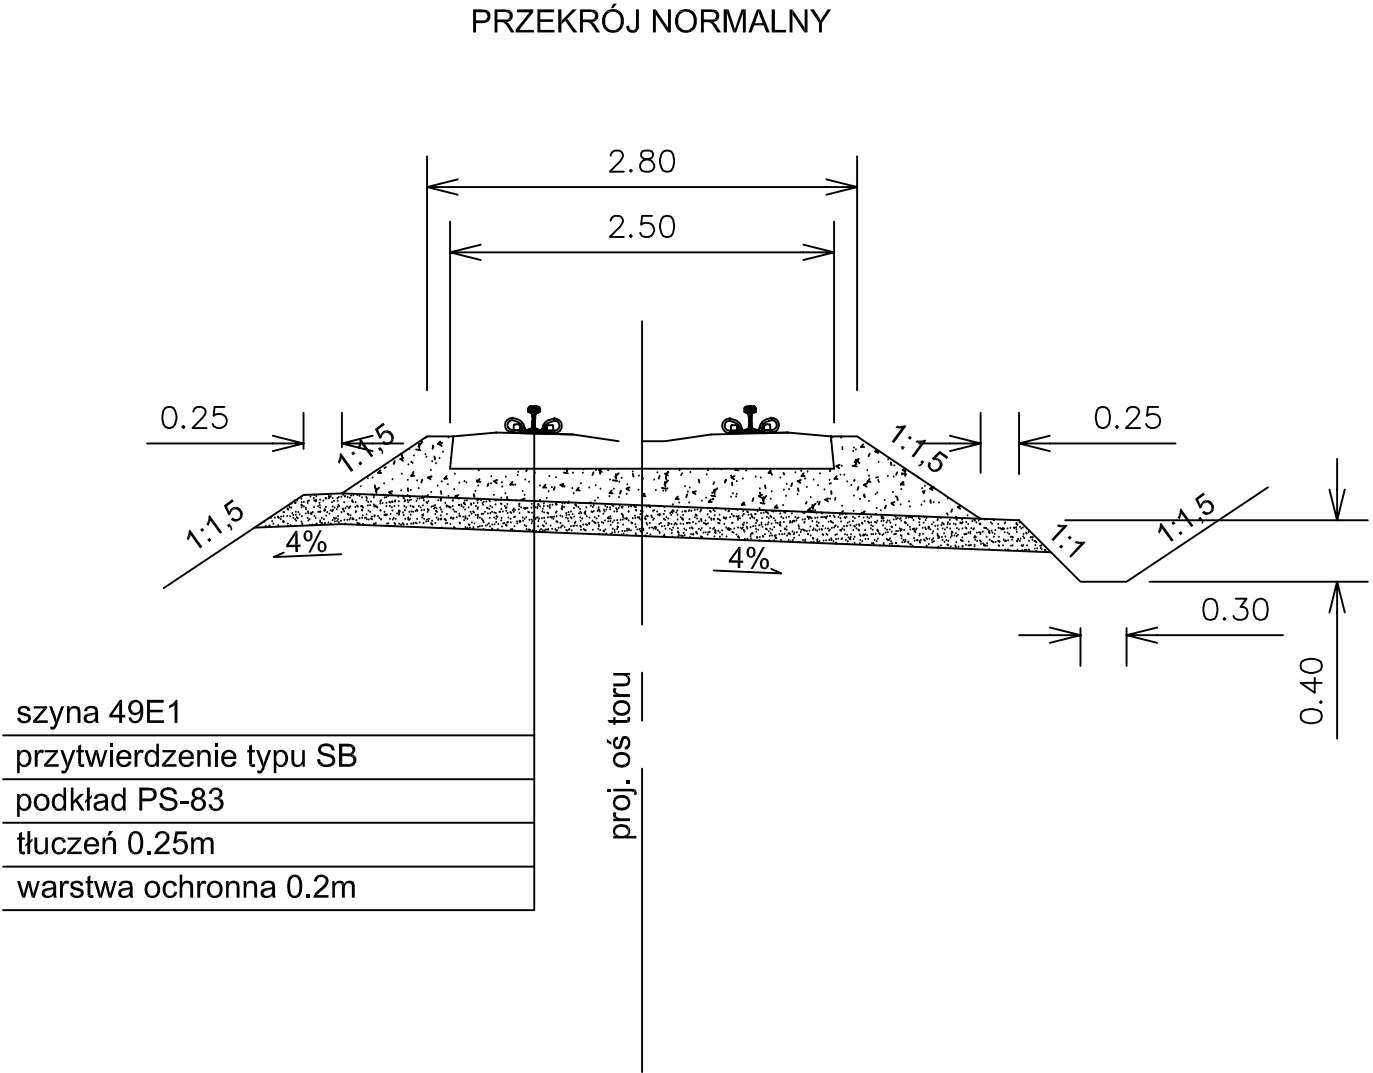

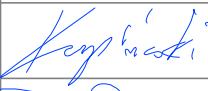NAZWA INWESTYCJI: Uzbrojenie Przasnyskiej Strefy Gospodarczej			
ZAKRES INWESTYCJI: PSG Chorzele			
INWESTOR:		Powiat Przasnyski ul. Św. St. Kostki 5 06-300 Przasnysz	
			
JEDNOSTKA PROJEKTOWA: KONSORCJUM			
 "MBZ Andler, Tomczak" sp. j. ul. Maślana 8/10 87-800 Włocławek tel. 054 235 42 90		 "Zarząd Inwestycji" sp. z o. o. ul. Podrzeczna 5a 99-300 Kutno tel. 024 254 09 80	
FUNKCJA:	IMIĘ I NAZWISKO:	UPRAWNIENIA:	PODPIS:
PROJEKTANT BRANŻY TOROWEJ	Maciej Karpiński	do projektowania w spec. kolejowej WAM/0116/PWOKI/13	
SPRAWDZAJĄCY BRANŻY TOROWEJ	Edmund Pastuszek	do projektowania w spec. kolejowej ONB1-907/13/73	
FAZA PROJEKTU: Projekt Wykonawczy			
BRANŻA: Torowa			
RYSUNKU: Przekrój normalny			
01-03-2015	SKALA: 1:50	NAZWA PLIKU: *****	NUMER ARCH:
WŚZELKIE PRAWA AUTORSKIE ZASTRZEŻONE. KOPIOWANIE W JAKIEJKOLWIEK FORMIE, (CZĘŚCI LUB W CAŁOŚCI) BEZ PISEMNEJ ZGODY "MBZ" ZABRONIONE. PODSTAWA PRAWNA: DZIENNIK USTAW Z DN. 23.02.1994 – NR 24 POZ. 83 – USTAWA PRAWO AUTORSKIE Z PÓŹNIEJSZYMI ZMIANAMI.			
		NUMER RYS.:	

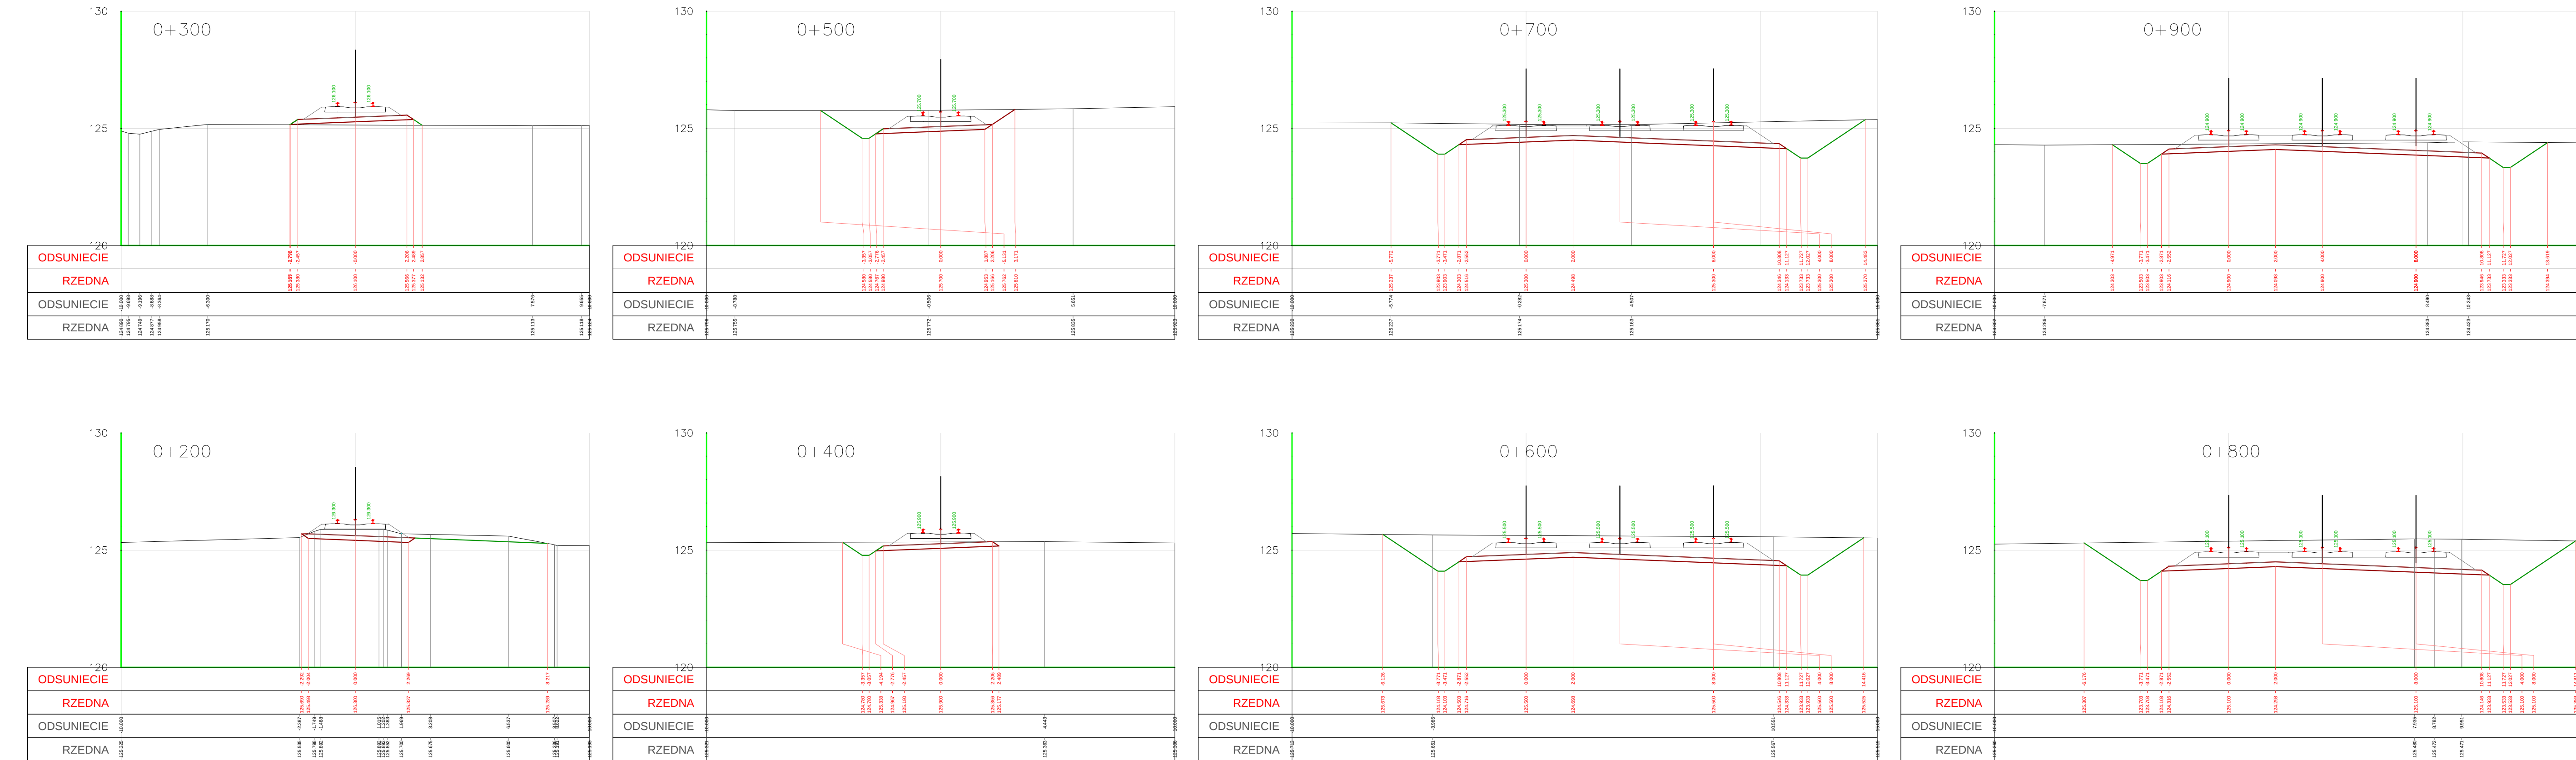

Nazwa inwestycji: Lizbiegnie Przasnyskiej Strefy Gospodarczej	
Inwestor: PSG Choczelo	
Adres: Powiat Przasnyski ul. Św. St. Kosma 5 06-300 Przasnysz	
Zadawca / Wykonawca: KONSORCJUM	
 Miejski Związek Współpracy Miejscowości w Gminie Przasnysz ul. Wolności 10 06-300 Przasnysz tel. 22 254 42 30	 Krajowy Związek Pracowników Komunalnych ul. Wolności 10 06-300 Przasnysz tel. 22 254 42 30
Wykonawca: Maciej Karpicki	Opis: do przebudowy ul. Wolności 10 w miejscowości Przasnysz
Wykonawca: Edmund Pastuszek	Opis: do przebudowy ul. Wolności 10 w miejscowości Przasnysz
Nazwa projektu: Projekt Wykonawczy	
Miejscowość: Torunia	
Przebieg: Przebieg poprzeczny	
Data: 01-03-2015	