


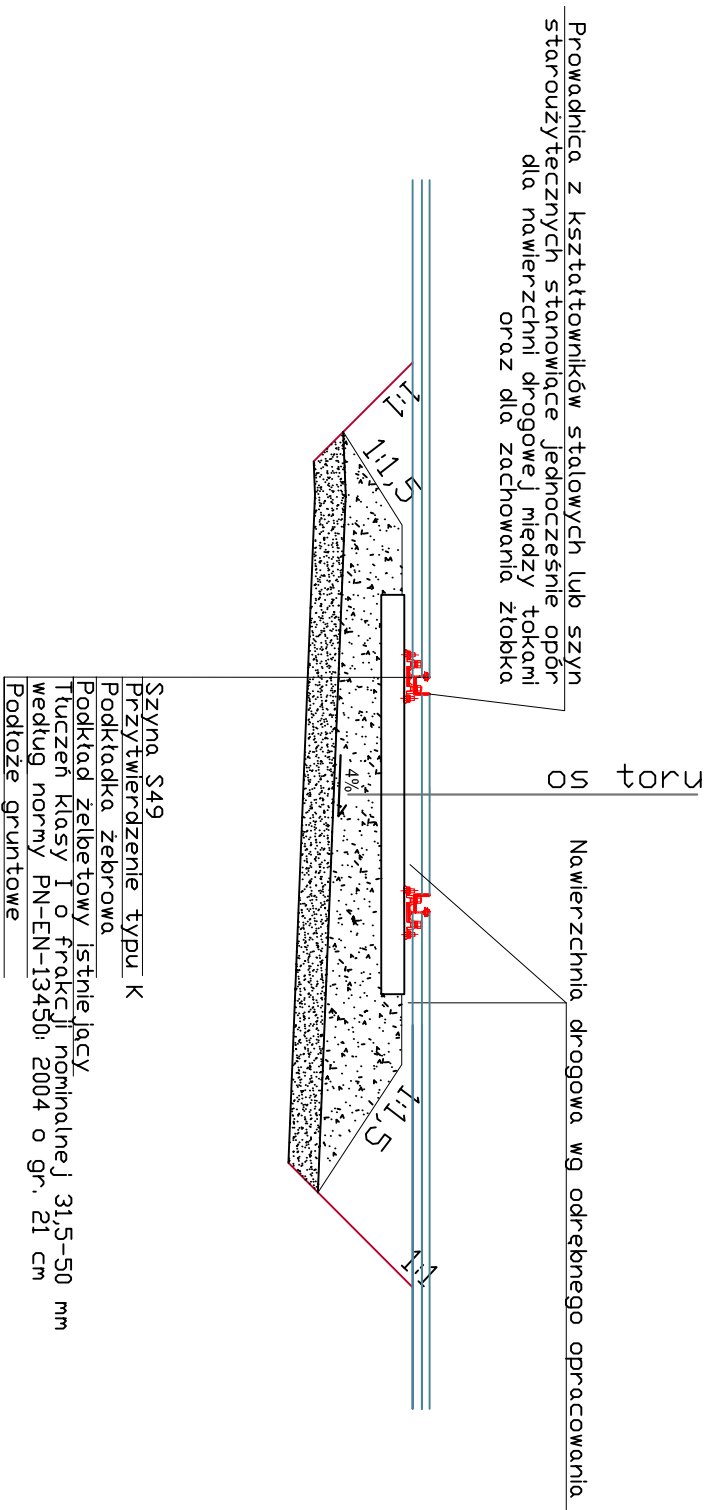


PRZEKRÓJ KONSTRUKCYJNY



NAZWA INWESTYCJI: Uzbrojenie Przasnyskiej Strefy Gospodarczej				
ZAKRES INWESTYCJI: PSG Chorzele				
INWESTOR: Powiat Przasnyski ul. Św. St. Koski 5 06-300 Przasnysz				
				
JEDNOSTKA PROJEKTOWA: KONSORCJUM				
 <p>"MBZ Andler, Tomczak" sp. j. ul. Masłana 8/10 87-800 Włocławek tel. 054 235 42 90</p>	 <p>"Zarząd Inwestycji" sp. z o. o. ul. Podrzeczna 5a 99-300 Kuźno tel. 024 254 09 80</p>			
FUNKCJA:	IMIĘ I NAZWISKO:			
PROJEKTANT BRANŻY TOROWEJ	URZĄWIENIENIA:			
SPRAWDZAJĄCY TOROWEJ	PODPIS:			
FAZA PROJEKTU: Projekt Wykonawczy				
BRANŻA: Torowa				
RYSUNKU: Przekrój konstrukcyjny na przejeździe				
01-03-2015	SKALA: 1:50	NAZWA PLIKU:	NUMER ARCH:	NUMER RYS:
<small>WSZELKIE PRAWA AUTORSKIE ZASTRZEŻONE. KOPLOWANIE W JAKIEJKOLWIEK FORMIE (CZĘŚCI LUB CAŁOŚCI) BEZ PIŚMIENNEJ ZGODY MBZ - AGENCJA PROJEKTOWA I USŁUGI ARCHITECTURALNE I INŻYNIERSKIE Z DN. 23.02.1994 - NR 24 PÓZ. 83 - USTAWA PRAWO AUTORSKIE Z POZNAJESZYM ZMIANAMI.</small>				