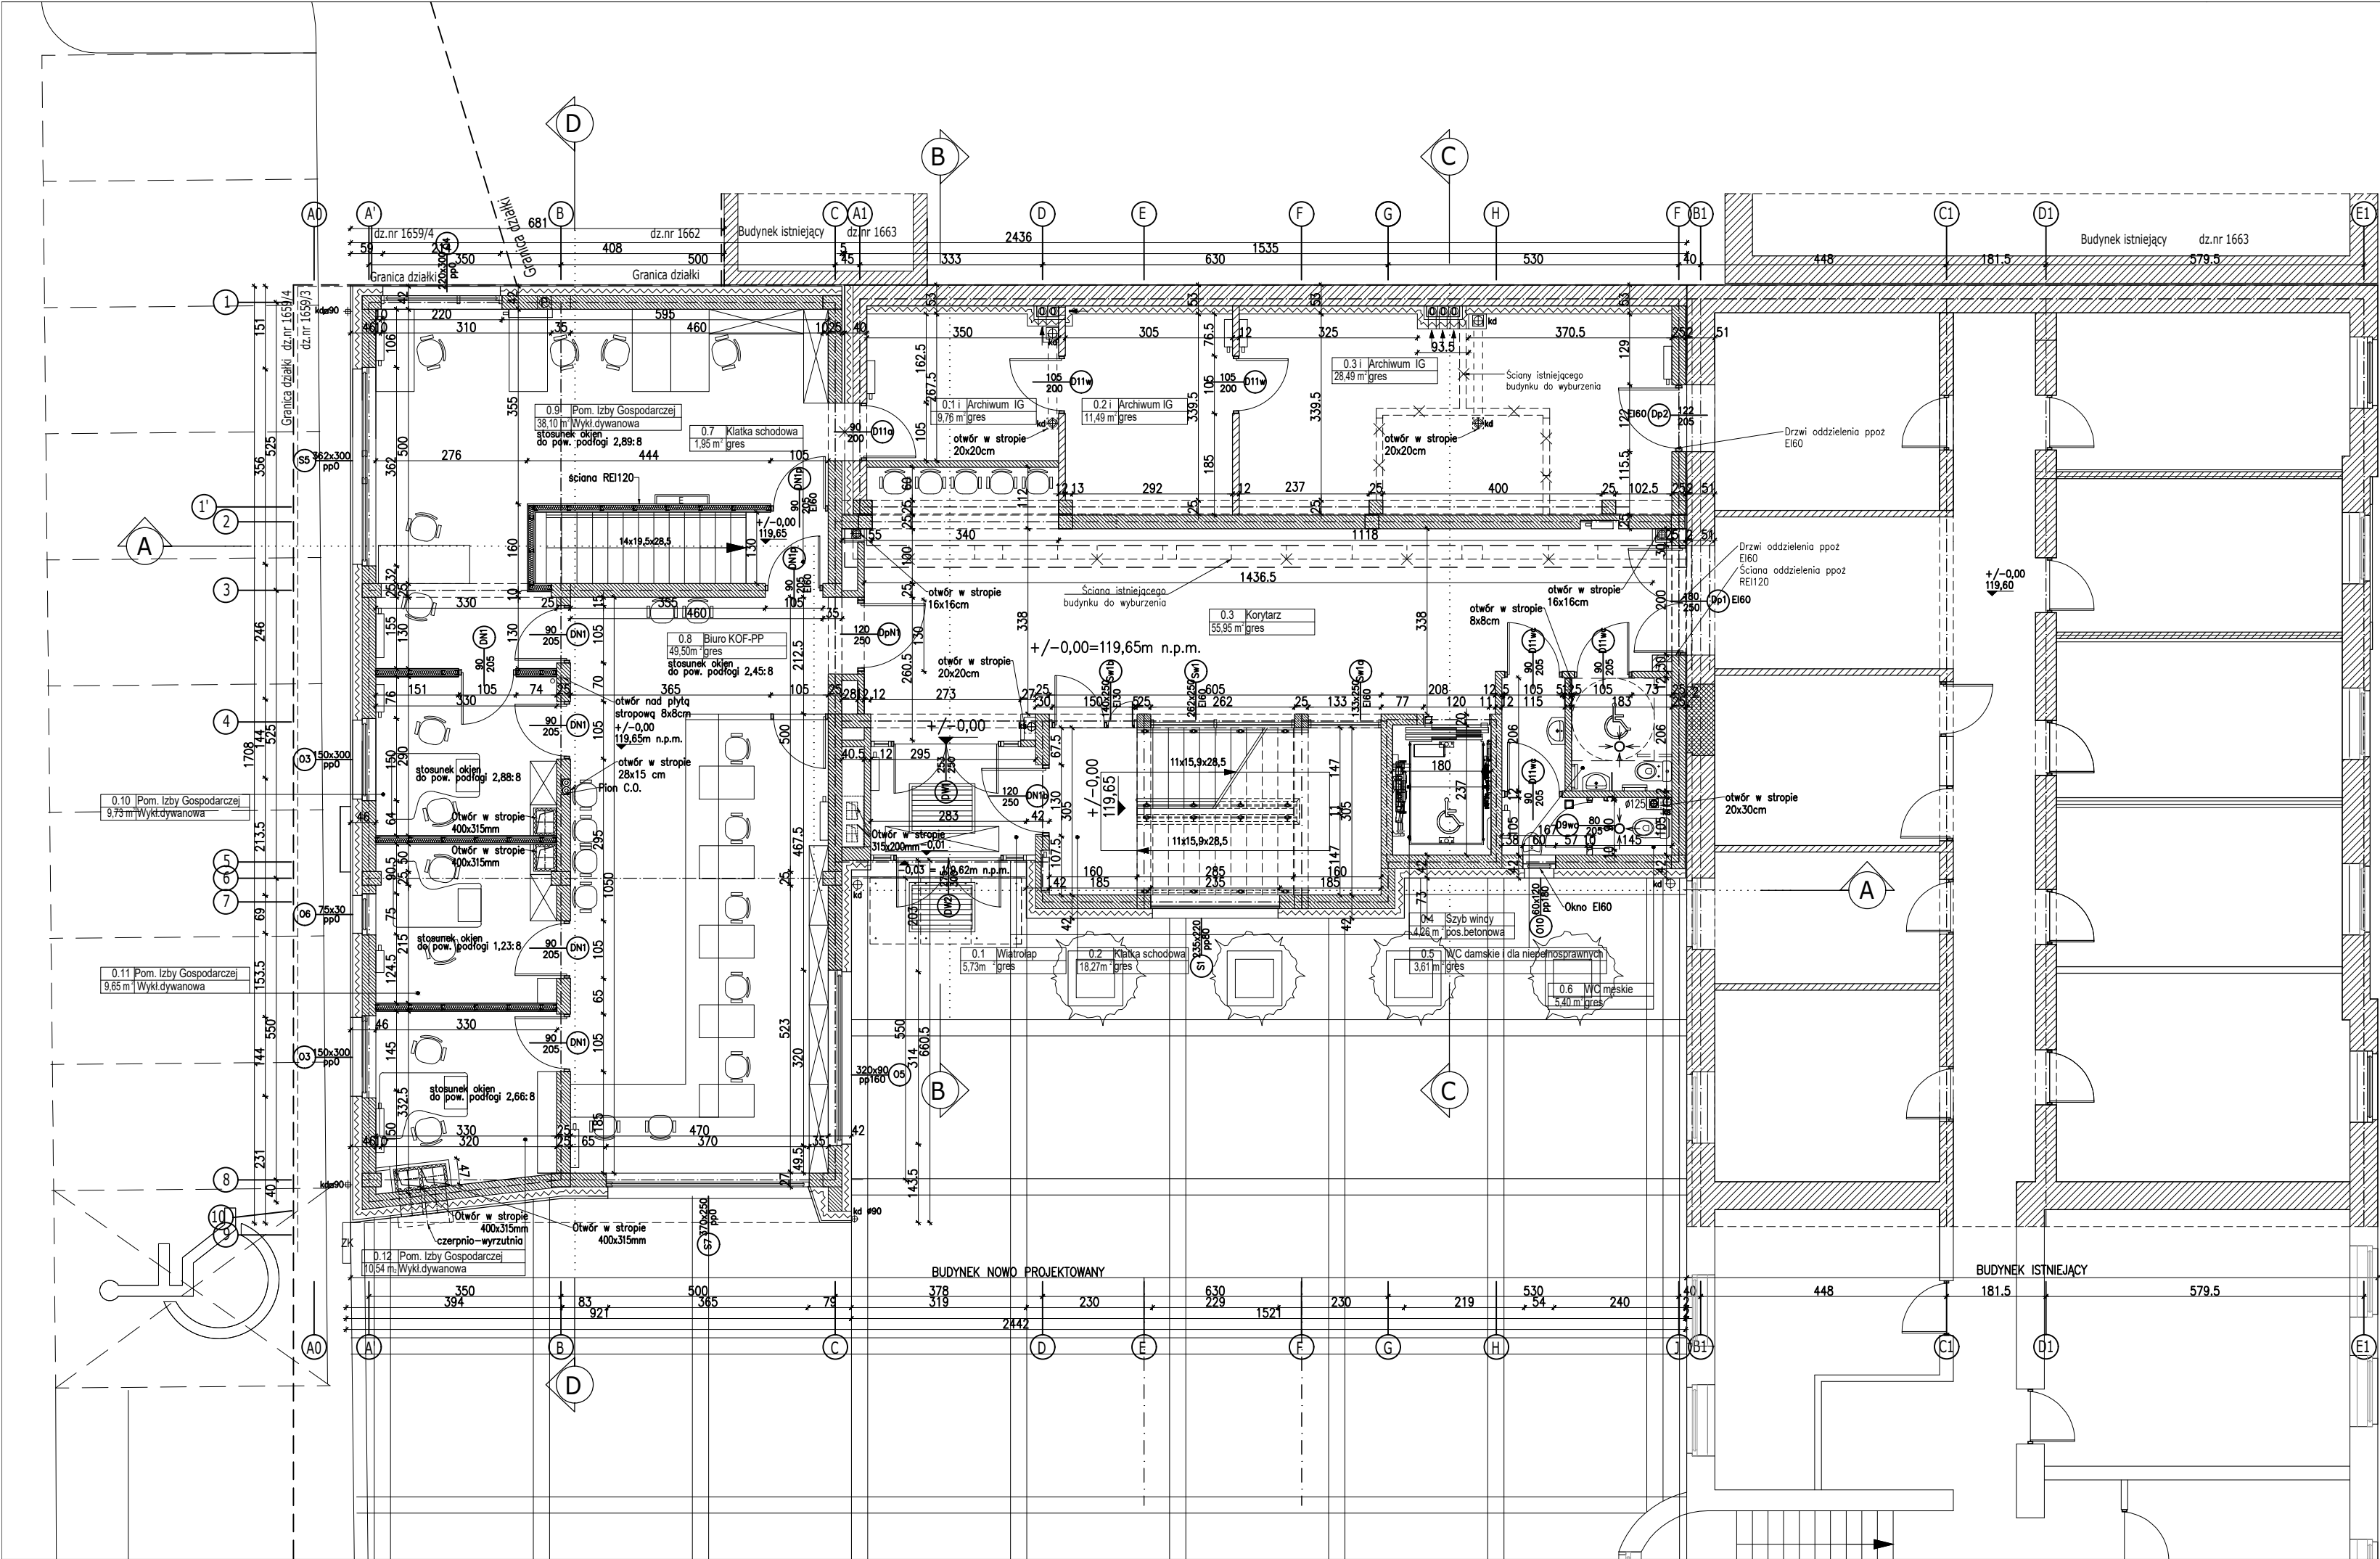


ZESTAWIENIE POWIERZCHNI - CZĘŚĆ NOWO PROJEKTOWANA			
Lp	Nazwa	Pow. (m2)	Posadzka
0.1	WIATROLAP	5,73	gres
0.2	Klatka schodowa	18,27	Gres
0.3	Korytarz	55,35	Gres
0.4	Szyb windy	4,86	pos. beton
0.5	WC damskie i dla niepełnosprawnych	3,83	Gres
0.6	WC męskie	5,46	Gres
0.7	Klatka schodowa	1,97	Gres
0.8	Biuro Królewickiego Obszaru Funkcjonalnego - Porozumienie Przasnyskie	49,50	gres
0.9	Pom. Izby Gospodarczej	38,10	w.dywanowa
0.10	Pom. Izby Gospodarczej	9,73	w.dywanowa
0.11	Pom. Izby Gospodarczej	9,65	w.dywanowa
0.12	Pom. Izby Gospodarczej	10,54	w.dywanowa
SUMA		212,99	

ZESTAWIENIE POWIERZCHNI - CZĘŚĆ PODŁ. PRZEBUDOWIE			
Lp	Nazwa	Pow. (m2)	Posadzka
0.1	Archiwum Izby Gospodarczej	9,76	gres
0.2	Archiwum Izby Gospodarczej	11,49	Gres
0.3	Archiwum Izby Gospodarczej	28,49	Gres
SUMA		49,74	

PRACOWNIA PROJEKTOWA
AUTORIS
ul. Pogodna 9 lok.19, 15-354 Białystok, tel. 085 7440474, kom. 501099632 www.autoris.com.pl

PROJEKT:

Rewitalizacja części Osiedla Nr 2 w Przasnyszu - CENTRUM AKTYWIZACJI BIZNESU poprzez remont i przebudowę z rozbudową budynku Starostwa Powiatowego w Przasnyszu z dostosowaniem jego części do wspomagania przedsiębiorczości i polepszenia obsługi procesów inwestycyjnych wraz z niezbędną infrastrukturą: instalacjami doziemnymi kanalizacji deszczowej, kanalizacji sanitarnej, c.o., wodociągowej, elektryczną, elektryczną oświetlenia terenu oraz przebudową placów utwardzonych i skweru, z zagospodarowaniem terenu (pomnik), przewidzianych do realizacji na działkach o nr ew. gr. 1659/3, 1659/4, 1659/5, 1659/6, 1660/1, 1660/2, 1661, 1662 przy ul. Św. Stanisława Kostki 5 w Przasnyszu.

INWESTOR:

POWIAT PRZASNYSZSKI
ul. Św. St. Kostki 5, 06-300 Przasnysz

ARCHITEKTURA

dr inż. arch. Janusz Grycel
BL-POKK/36/2004

sprawdzający

mgr inż. arch. Dariusz Łuniewski
BL-POKK16/2003

DATA
WRZESIEŃ 2017

NR RYS.
3

SKALA
1:100

RZUT PARTERU