


Przekrój konstrukcyjny przez przejazd

Przykładowa zabudowa torów płytami przejazdowymi maogabarytowymi

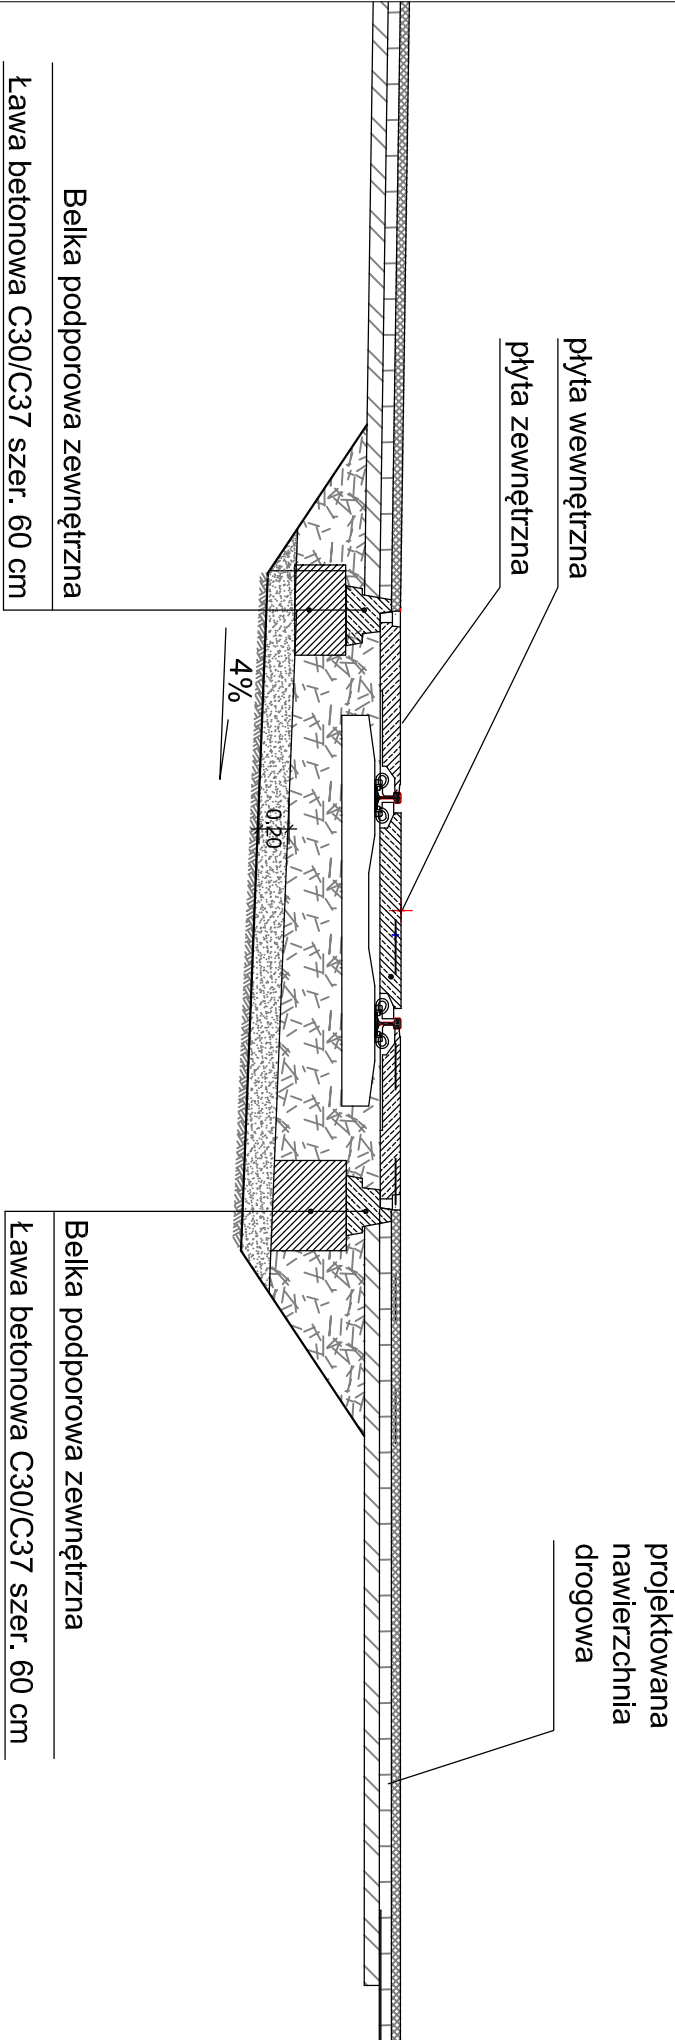

NAZWA INWESTYCJI: Uzbrojenie Przasnyskiej Strefy Gospodarczej				
ZAKRES INWESTYCJI: PSG Chorzele				
INWESTOR: Powiat Przasnyski ul. Św. St. Koski 5 06-300 Przasnysz				
JEDNOSTKA PROJEKTOWA: KONSORCJUM				
 "MBZ Andler, Tomczak" sp. j. 87-800 Włocławek ul. Maślana 8/10 tel. 054 235 42 90  "Zarząd Inwestycji" sp. z o. o. 99-300 Kuźno ul. Podrzeczna 5a tel. 024 254 09 80				
FUNKCJA:	IMIĘ I NAZWISKO:	UPRAWNIENIA:	PODPIS:	
PROJEKTANT BRANŻY TOROWEJ	Maciej Karpiński	do projektowania w spec. kolejowej WAM/0116/PWOKI/13		
SPRAWDZAJĄCY BRANŻY TOROWEJ	Edmund Pastuszek	do projektowania w spec. kolejowej ONB1-907/13/73		
FAZA PROJEKTU: Projekt Wykonawczy				
BRANŻA: Torowa				
RYSUNKU: Przekrój konstrukcyjny na przejeździe				
01-03-2015	SKALA: 1:50	NAZWA PLIKU: *****	NUMER ARCH: 	NUMER RYS.: 
WSZELKIE PRAWA AUTORSKIE ZASTRZEŻONE. KOPLOWANIE W JAKIEKOLWIEK FORMIE, CZĘŚCI LUB CAŁOŚCI, BEZ PISEMNEJ ZGODY "MBZ" ZABOWIĄZUJE DO PODJĘCIA DZIAŁAŃ PRAWNYCH. Z DN. 23.02.1994 – NR 24 POZ. 85 – USTAWA PRAWO AUTORSKIE Z POZNIEJSZYM ZMIANAMI.				