



PLAN ORIENTACYJNY

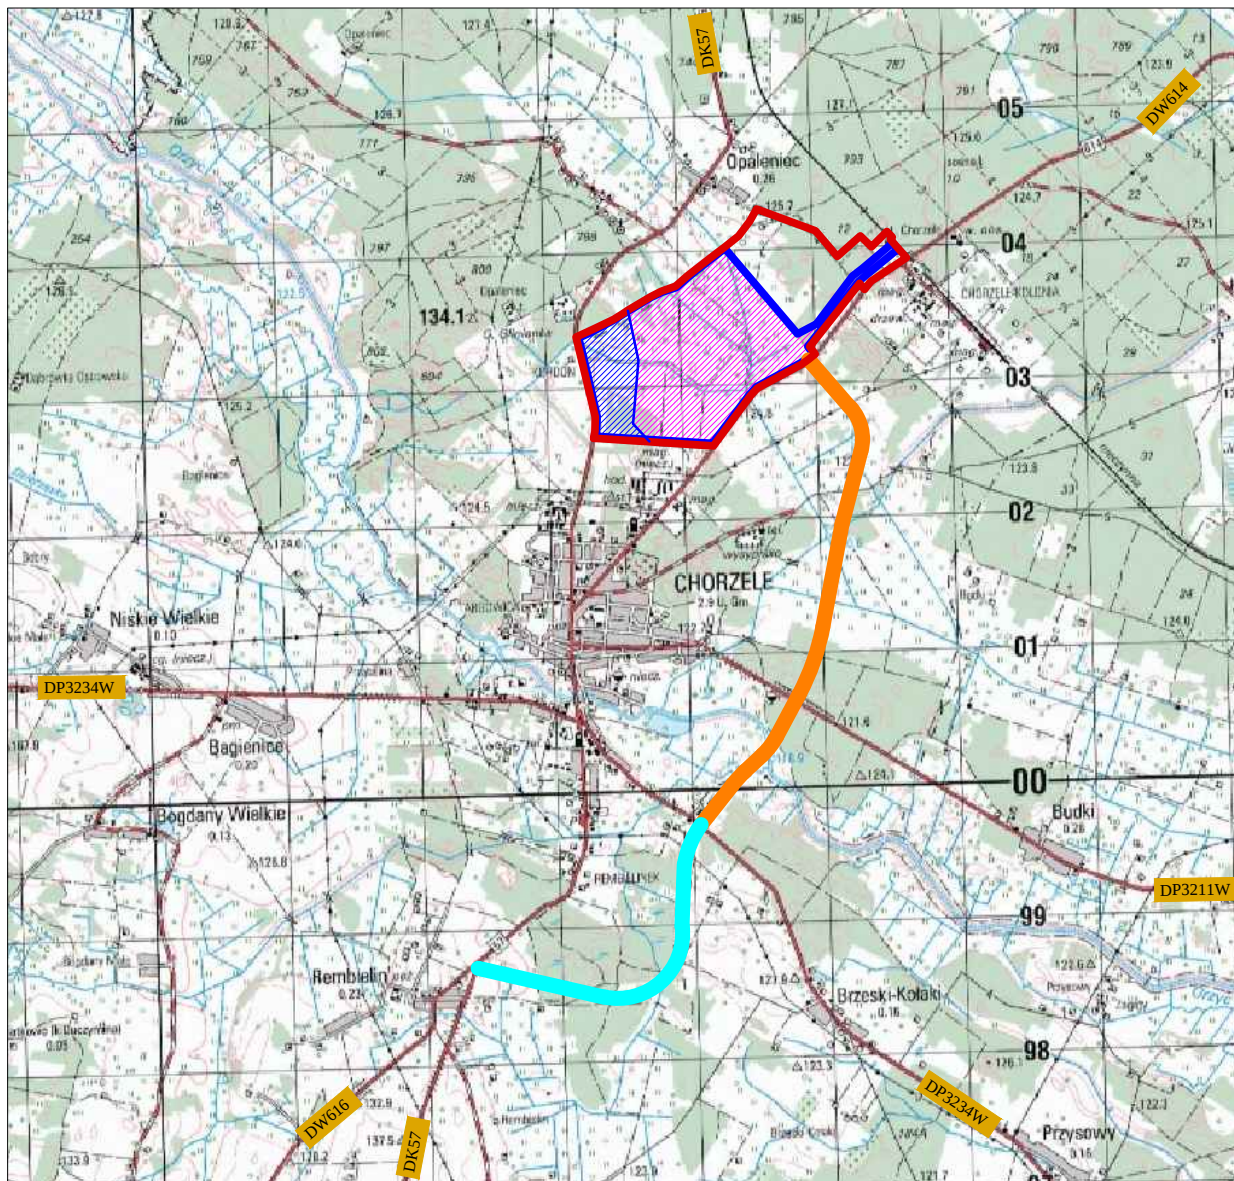


Legenda:

-  GRANICE OBSZARU PODSTREFY GOSPODARCZEJ
-  GRANICE OBSZARÓW INWESTYCYJNYCH - REALIZOWANYCH
-  ZREALIZOWANA BOCZNICA KOLEJOWA
-  OBWODNICA CHORZELE - ODC. WG POZWOLENIA NA BUDOWĘ NR 12016, ZNAKR.BK.6740.D.9.3.2015.2016
-  DZIAŁKA NR 1717 O POW. 93,77 H PRZEZNACZONA POD INWESTYCJE
-  REZERWA TERENÓW INWESTYCYJNYCH
-  Projektowany odcinek DP

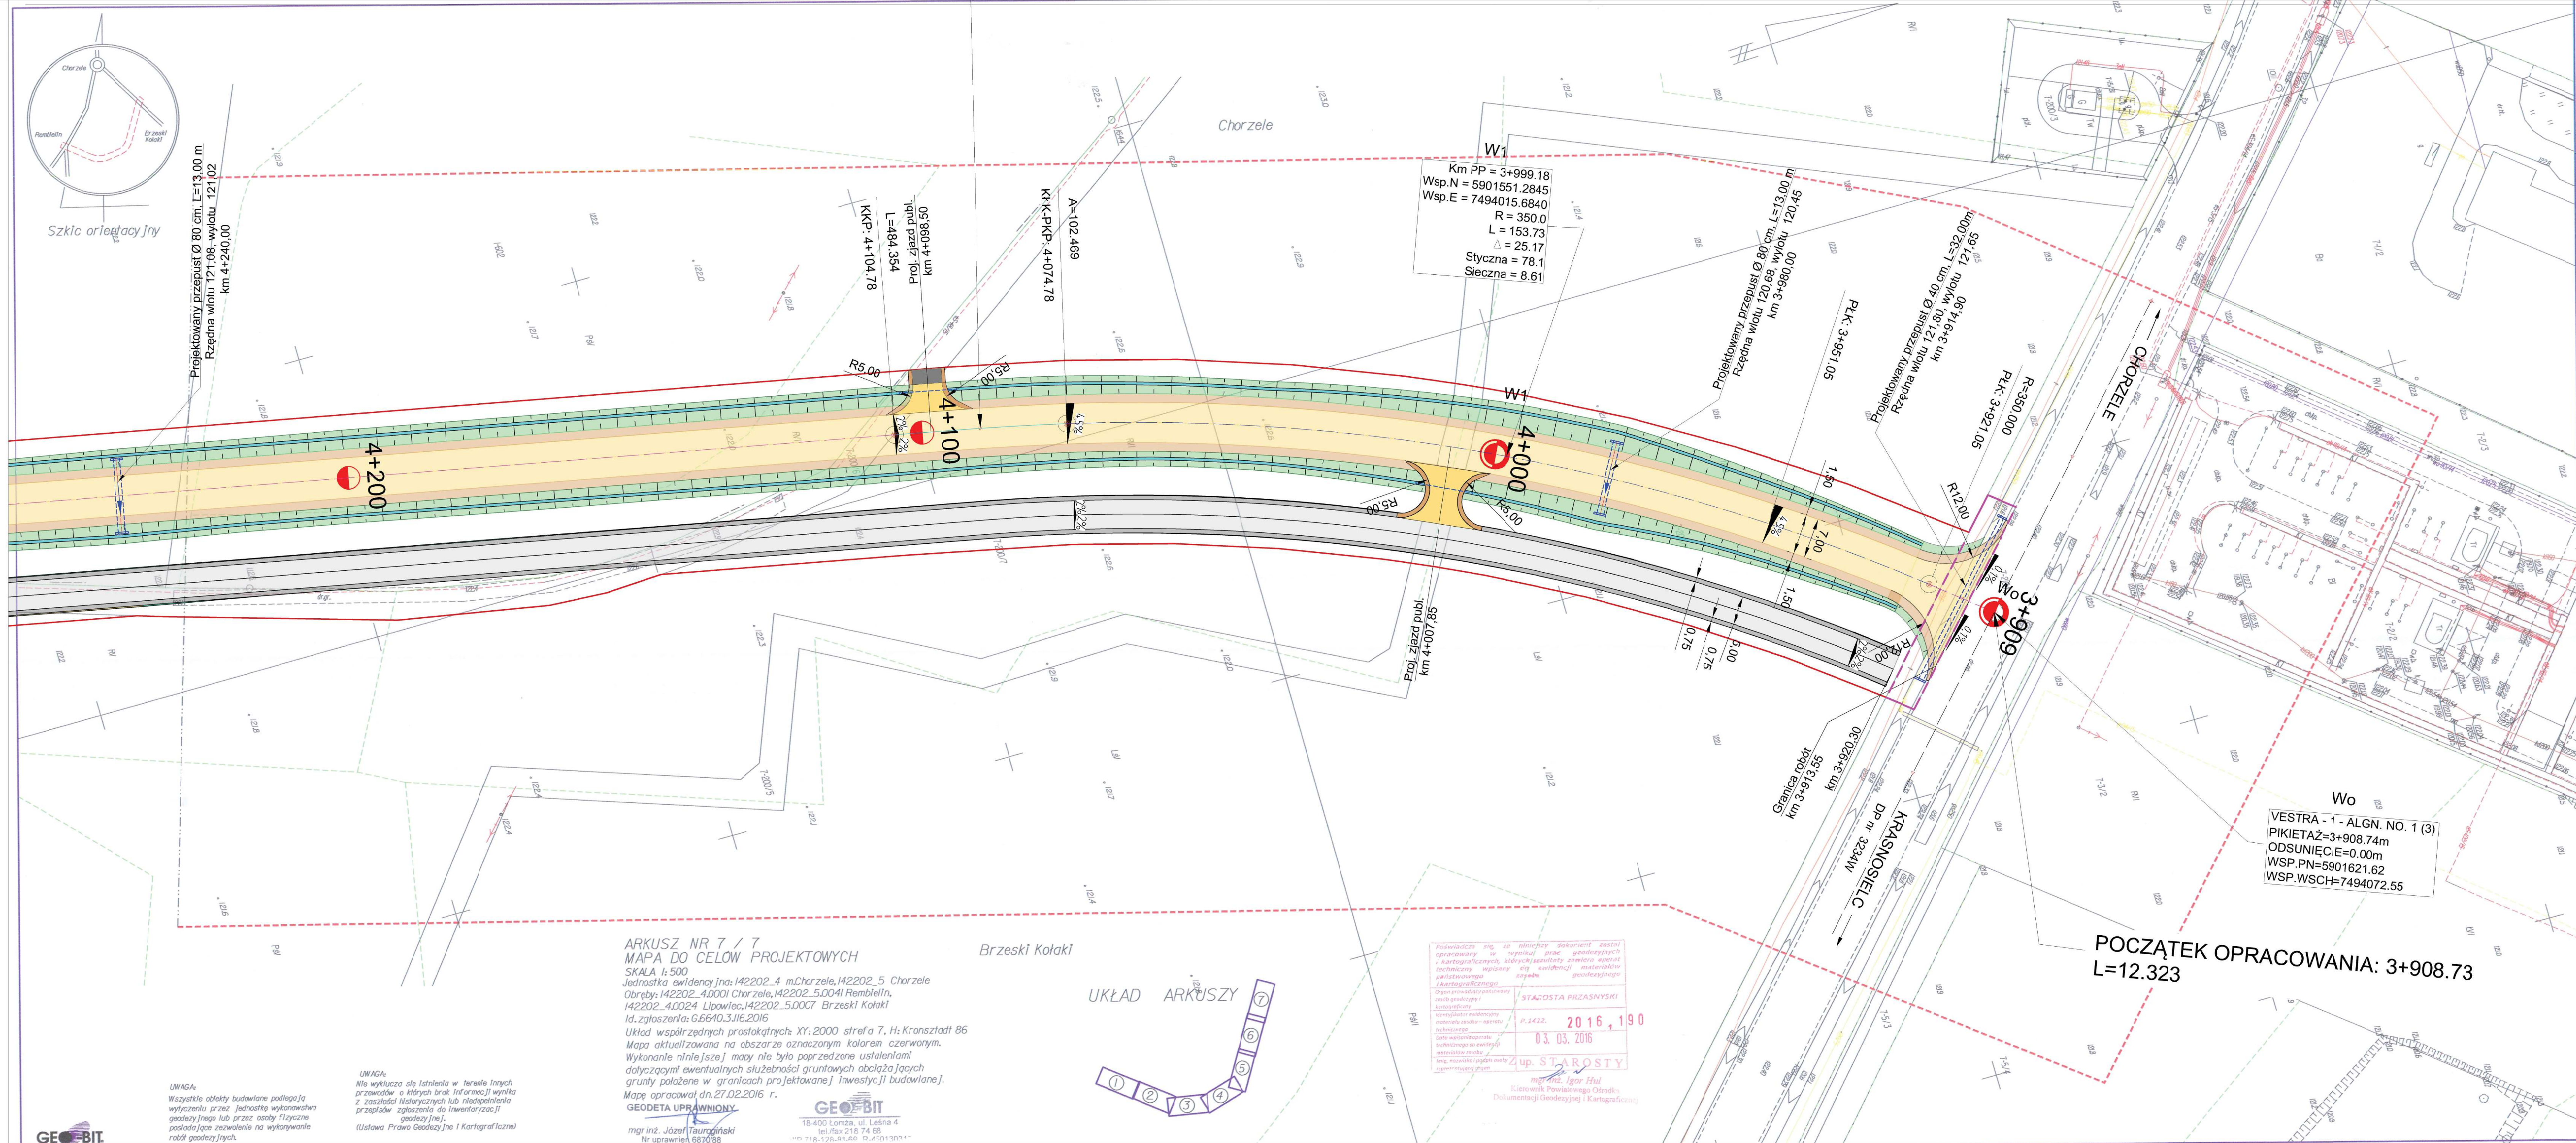


Potwierdzam zgodność wydrukowanej kopii mapy z oryginałem mapy do celów projektowych

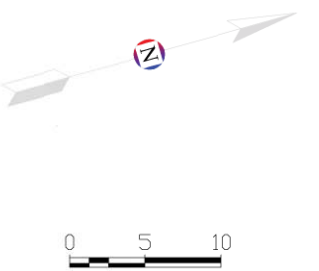

- Legenda:
- DROGA POWIATOWA**
- proj. jezdnia z betonu asfaltowego
 - pobocza z kruszywa naturalnego
 - skłapy wykopu, nasypu i pasów zieleni
 - proj. dno rowu
 - chodnik - nawierzchnia z kostki bet. gr 6 cm
 - wyspa rozdzielająca i zatoka post. - nawierzchnia z kostki bet. gr. 8 cm
 - krawężnik betonowy 15x30 cm
 - obrzeże betonowe 8x30x75
 - proj. przepust pod koroną drogi
 - proj. przepust pod zjazdem (rury o śr. 400)
- PAS SERWISOWY**
- nawierzchnia z kruszywa naturalnego
 - pobocza z kruszywa naturalnego
 - projektowana granica pasa drogowego
 - granica zajętości czasowej



INWESTOR	POWIAT PRZASNYSKI 06-300 Przasnysz, ul. Św. St. Kostki 5		
JEDNOSTKA PROJEKTOWA	WILECh Spółka Cywilna 06-400 Ciechanów, ul. Akacjowa 5		
ZAMIERZENIE BUDOWANE	BUDOWA DROGI POWIATOWEJ REMBIELIN - PSG PCH O DŁUGOŚCI 2600 MB		
TYTUŁ RYSUNKU	PLAN ZAGOSPODAROWANIA TERENU odc. 3+908.73 - 4+253.00		
STADIUM	PROJEKT WYKONAWCZY		
Nr rys.	skala: 1:500	data: lipiec 2016	
2 / 1	Imię i nazwisko	Uprawnienia	Podpis
PROJEKTOWAŁ	tech. Wiktor Łysko	w spec. konst.-at. w zakr. dróg 15393.0x	
SPRAWDZIŁ	ngr inż. Lech Klicki	w specjalności drogowej MAZ/0008/POOD/10	

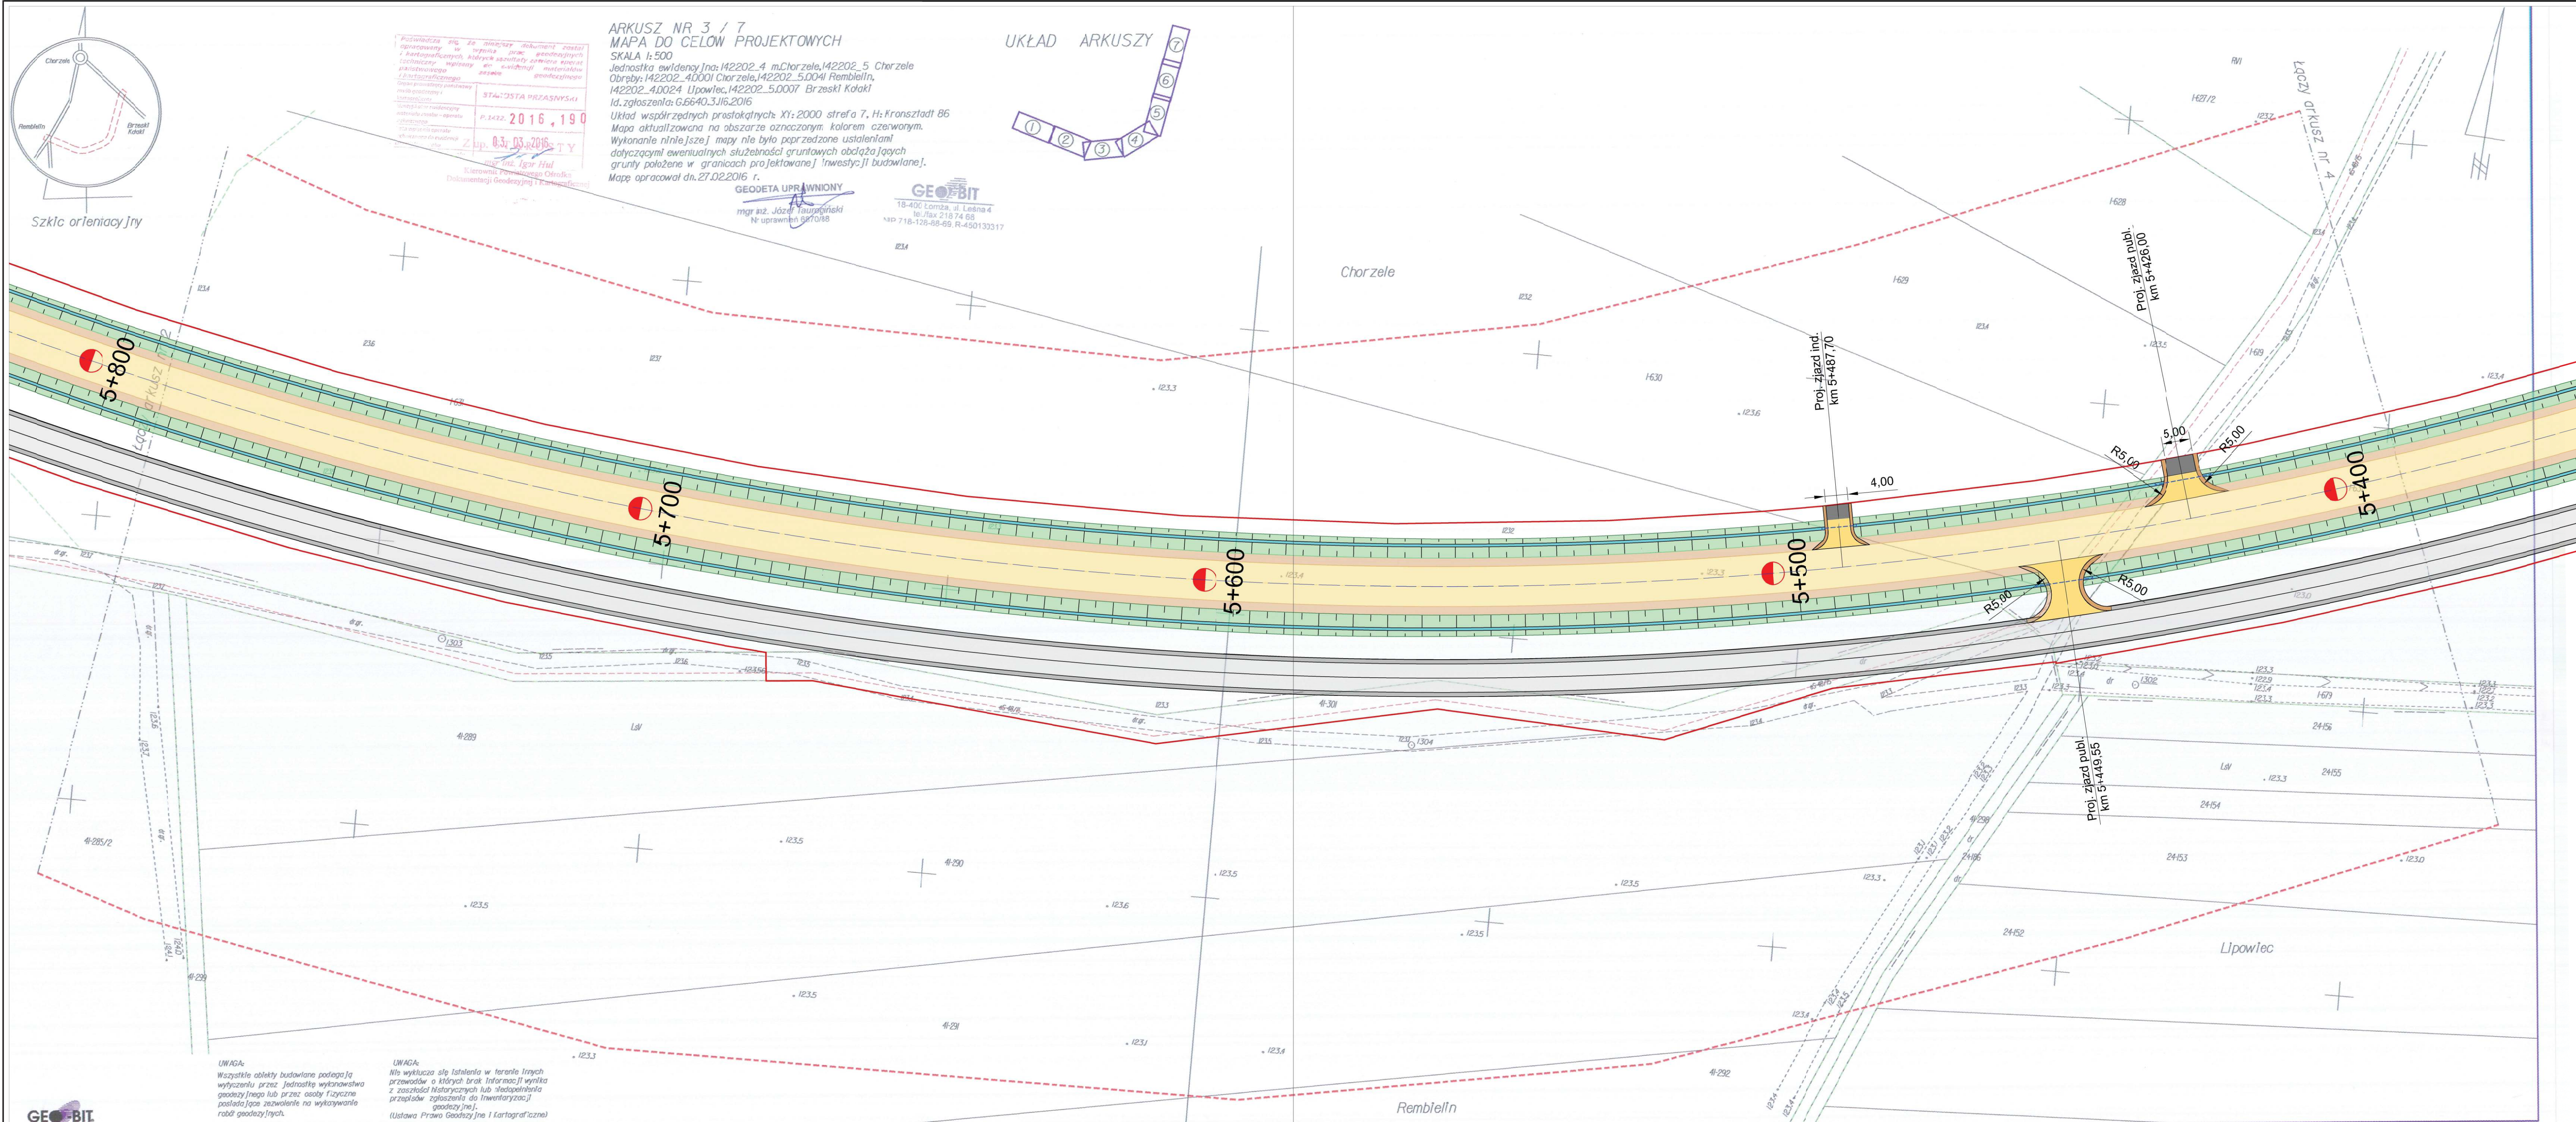

YCH

142202_5 Chorzele
41 Rembielin,
zeski kaski

7: strefa 7, H:Kronsztadt 86
m kolorem czerwonym,
zone ustaleniami
wych obciąża jacych
Inwestycji budowlanej.

EOFBIT
Łomża, ul. Leśna 4
t/fax 218 74 68
8-88-69, R-450130317

Pozwala się na niniejszym dokonać zmian
i opisanym w sprawie prac geodezyjnych
i kartograficznych, których załącznik stanowi
techniczny wpisany do ewidencji materiałów
posiadawczego
i kartograficznego
Z up. STAROSTY
mgr inż. Igor Hul
Kierownik Pracowni Geodezyjnej i Kartograficznej

STANOWISKO PRZASNYSKI

P.1422, 2016, 190

03.03.2016

Z up. STAROSTY


mgr inż. Igor Hul

Kierownik Pracowni Geodezyjnej i Kartograficznej

UKŁAD ARKUSZY

UWAGA:
Wszystkie obiekty budowlane podlegają
wyłączeniu przez jednostkę wykonawczą
geodezyjną lub przez osoby fizyczne
posiadające zezwolenie na wykonywanie
robót geodezyjnych.

UWAGA:
Nie wykucza się istniejących w terenie innych
przewodów o których brak informacji wynika
z zasobów historycznych lub niezaplanowania
przebiegów zapisanych do inwestycji
geodezyjnej,
(Ustawa Prawo Geodezyjne i Kartograficzne)

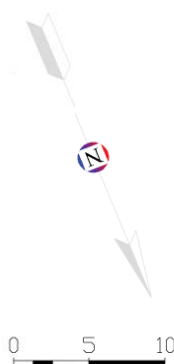

Legenda:

DROGA POWIATOWA

- proj. jezdnia z betonu asfaltowego
- pobocza z kruszywa naturalnego
- skary wykopu, nasypu i pasy zieleni
- proj. dno rowu
- chodnik - nawierzchnia z kostki bet. gr 6 cm
- wyspa rozdzielająca i zatoka post. -
- nawierzchnia z kostki bet. gr. 8 cm
- krawężnik betonowy 15x30 cm
- obrzeże betonowe 8x30x75
- proj. przepust pod koroną drogi
- proj. przepust pod zjazdem (rury o śr. 400)





PAS SERWISOWY

- nawierzchnia z kruszywa naturalnego
- pobocza z kruszywa naturalnego
- projektowana granica pasa drogowego
- granica zajętości czasowej



INWESTOR	POWIAT PRZASNYSKI 06-300 Pzasnysz, ul. Św. St. Kostki 5		
JEDNOSTKA PROJEKTOWA	WILECh Spółka Cywilna 06-400 Ciecharów, ul. Akacjowa 5		
ZAMIERZENIE BUDOWLANE	BUDOWA DROGI POWIATOWEJ REMBIELIN - PSG PCH O DŁUGOŚCI 2600 MB		
TYTUŁ RYSUNKU	PLAN ZAGOSPODAROWANIA TERENU odc. 5+760,00 - 6+200,00		
STADIUM	PROJEKT WYKONAWCZY		
Nr rys.	skala: 1:500	data: lipiec 2016	
	Imię i nazwisko	Uprawnienia	Podpis
PROJEKTOWAŁ	tech. Wiktor Łysko	w spec.kons.tz. w zakr. dróg 15393 Ok	
SPRAWDZIŁ	mgr inż. Lech Klicki	w specjalności drogowej MAZ/0008/POOD/10	


ERROR: ierror
OFFENDING COMMAND: image
STACK:

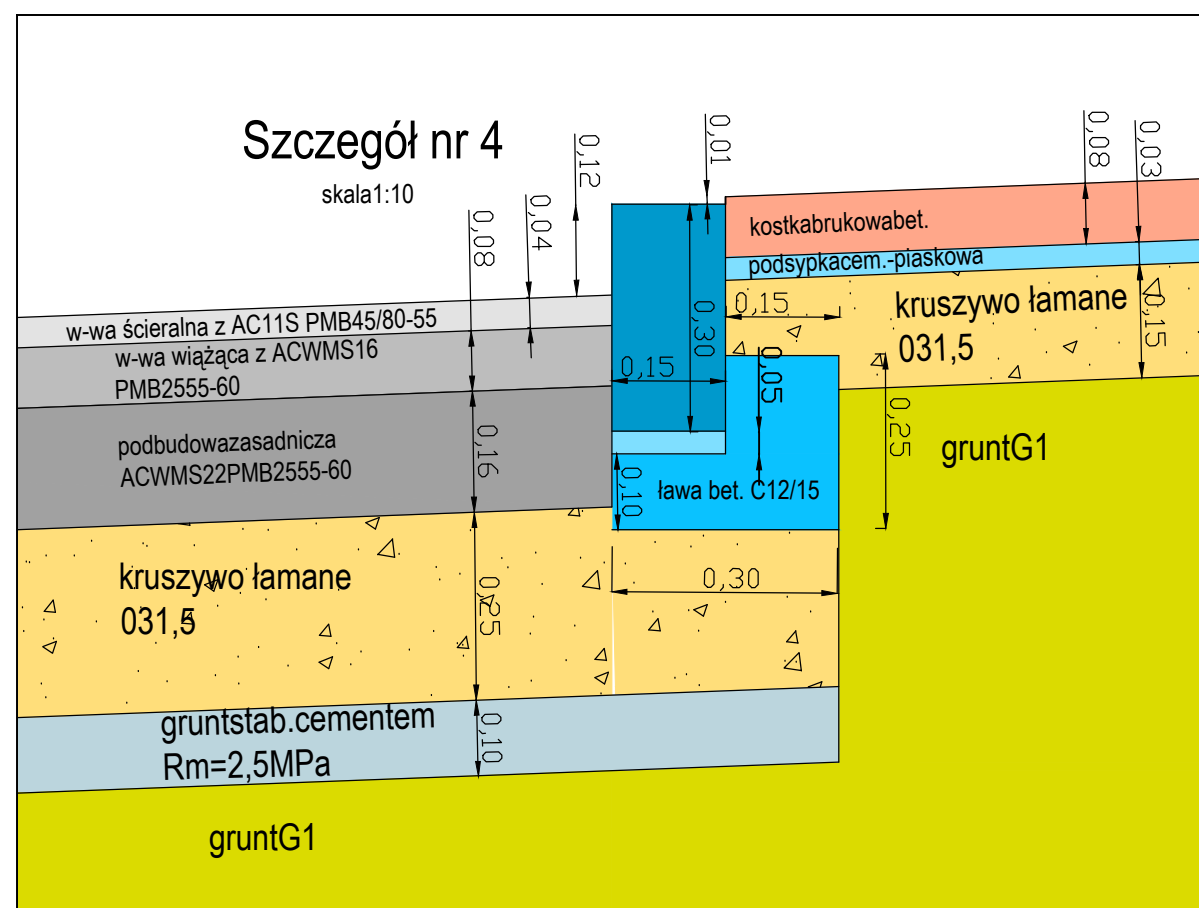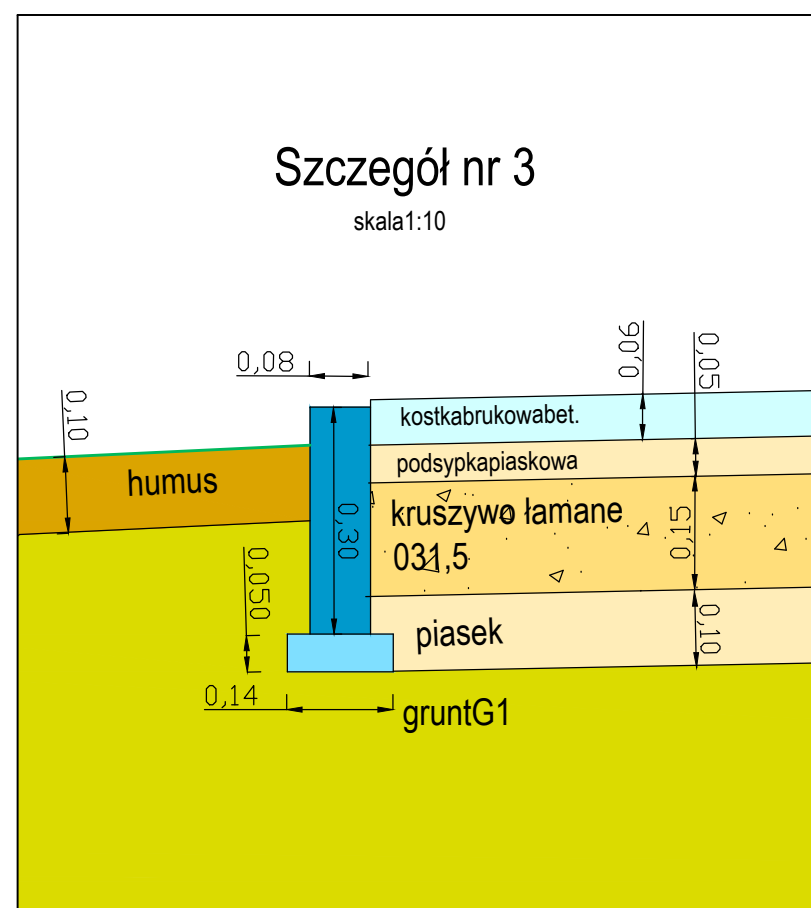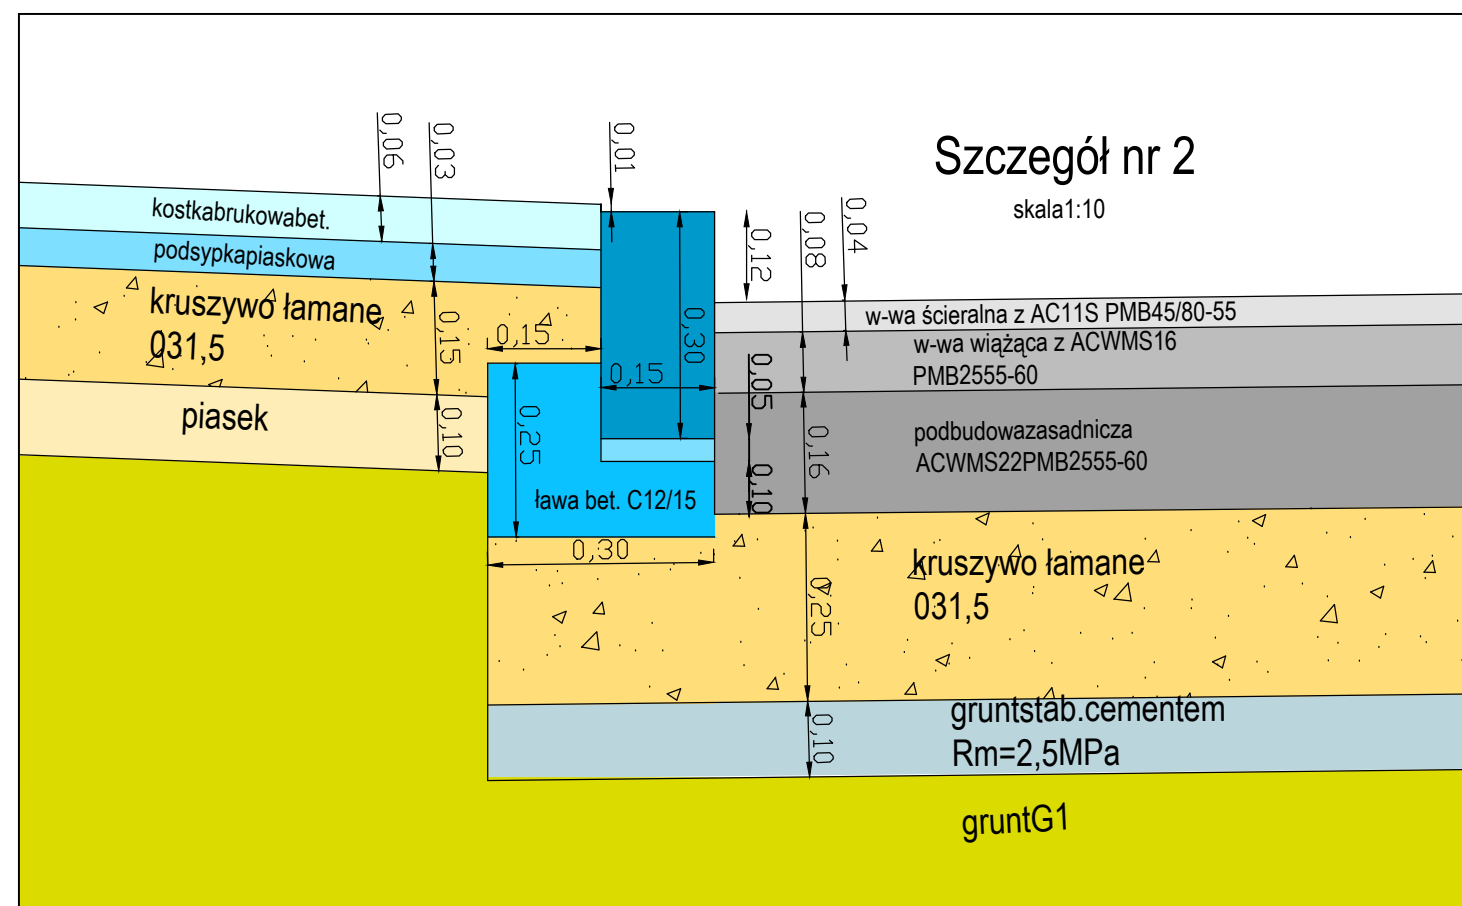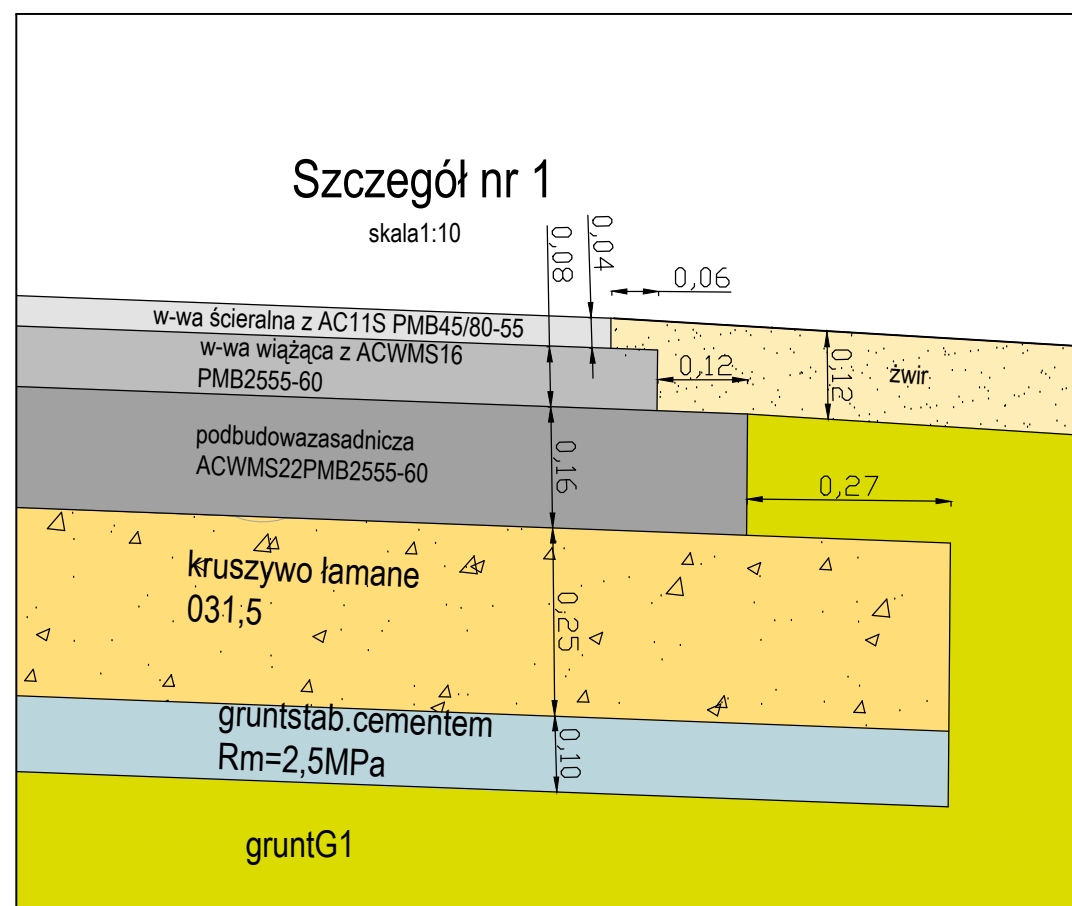

INWESTOR	POWIAT PRZASNYSKI 06-300 Przasnysz, ul. Św. St. Kostki		
JEDNOSTKA PROJEKTOWA	WILECh Spółka Cywilna 06-400 Ciechanów, ul. Akacyjowa 5		
ZAMIERZENIE BUDOWLANE	BUDOWA DROGI POWIATOWEJ REMBIELIN-PSGPCH O DŁUGOŚCI 2600 MB		
TYTUŁ RYSUNKU	PRZEKROJE NORMALNE - SZCZEGÓŁY		
STADIUM	PROJEKT WYKONAWCZY		
Nr rys. 4/5	skala: 1:10	data: lipiec 2016 r.	
	Imię i nazwisko	Uprawnienia	Podpis
BRANŻA DROGOWA			
PROJEKTOWAŁ	tech. Wiktor Łysko	upr. nr 153/93 /Os w spec. konst.-inż. w zakresie dróg	
SPRAWDZIŁ	mgr inż. Lech Klicki	upr. nr MAZ/0008/POOD/10 w specjalności drogowej	

PRZĘKRÓJ NORMALNY NR 2 (na łuku poziomym)

W2=km4+649,13-5+872,43;i=2,5;Lkp=0,60m,A=209,284

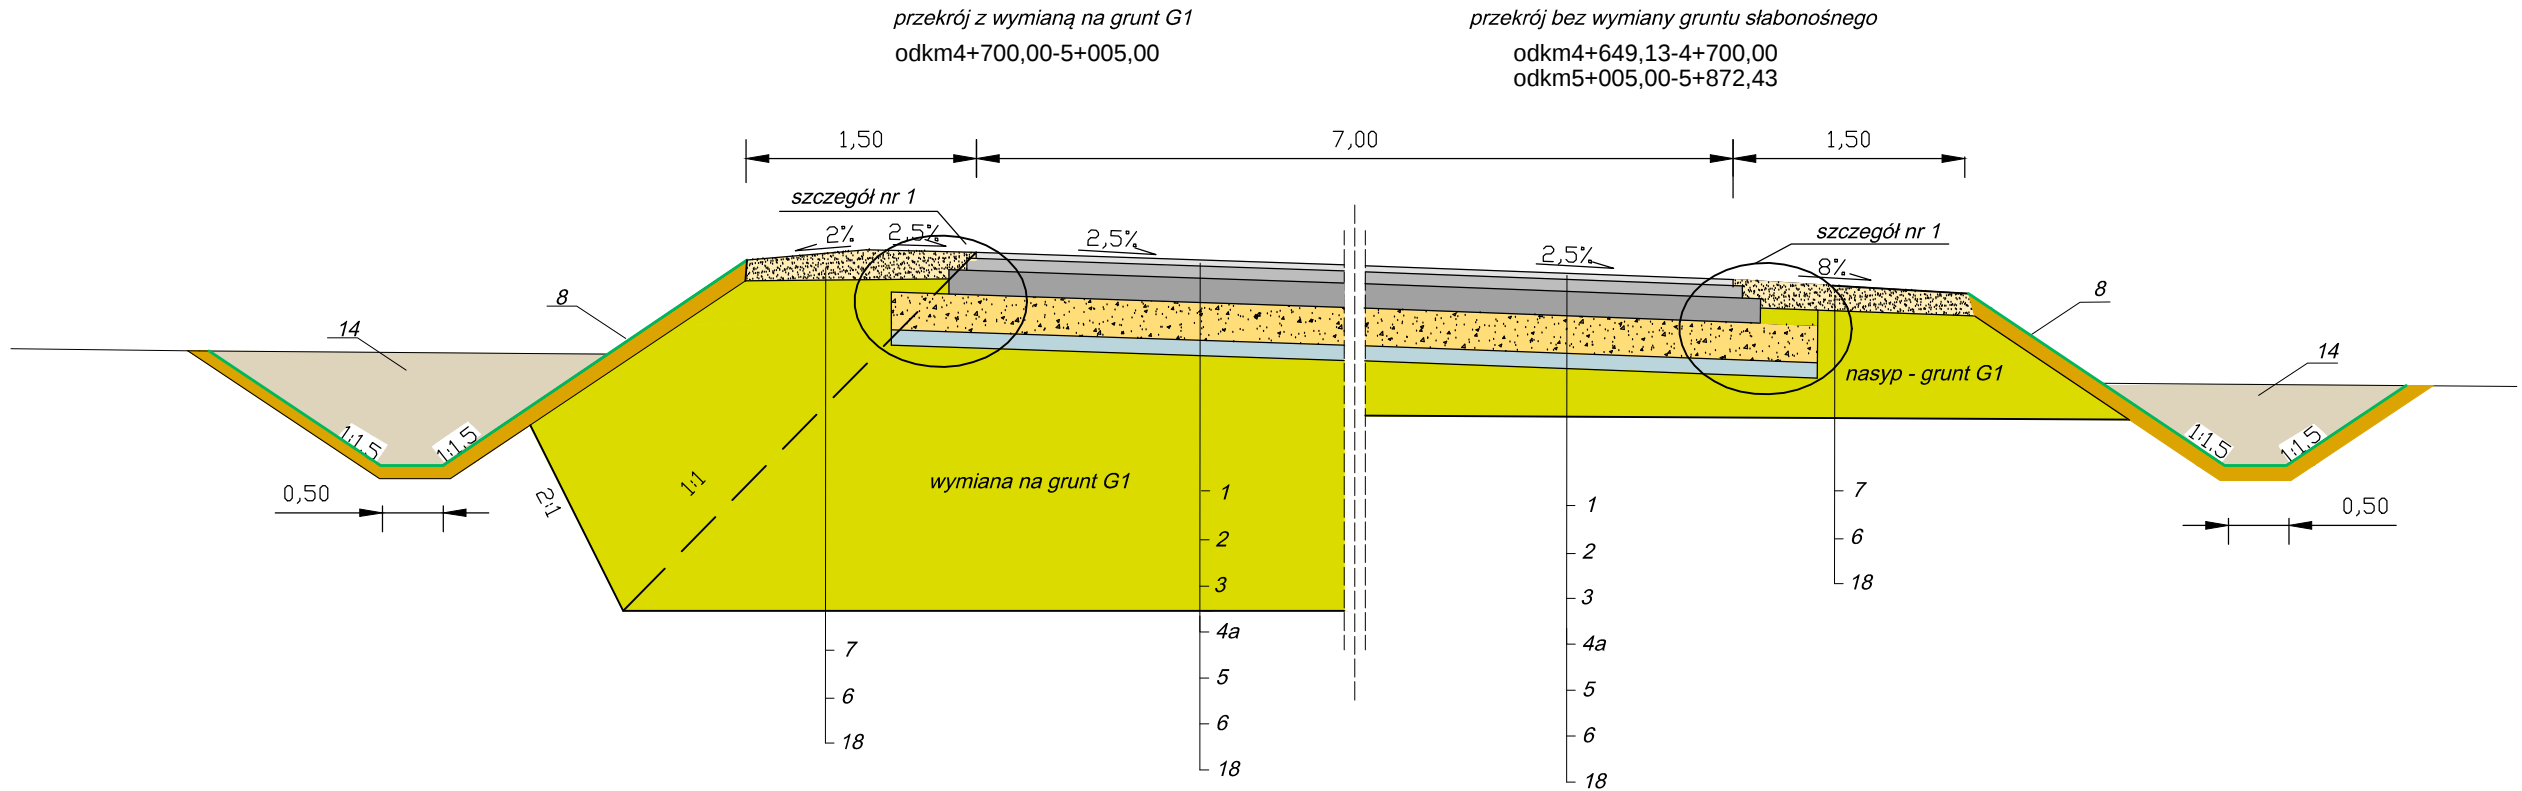


PRZĘKRÓJPRZĘJŚCIOWY OD KM 5+872,43 DO KM 5+932,43

PRZĘKRÓJ NORMALNY NR 1

przekrój z wymianą na grunt G1


odkm6+338,00-6+438,00

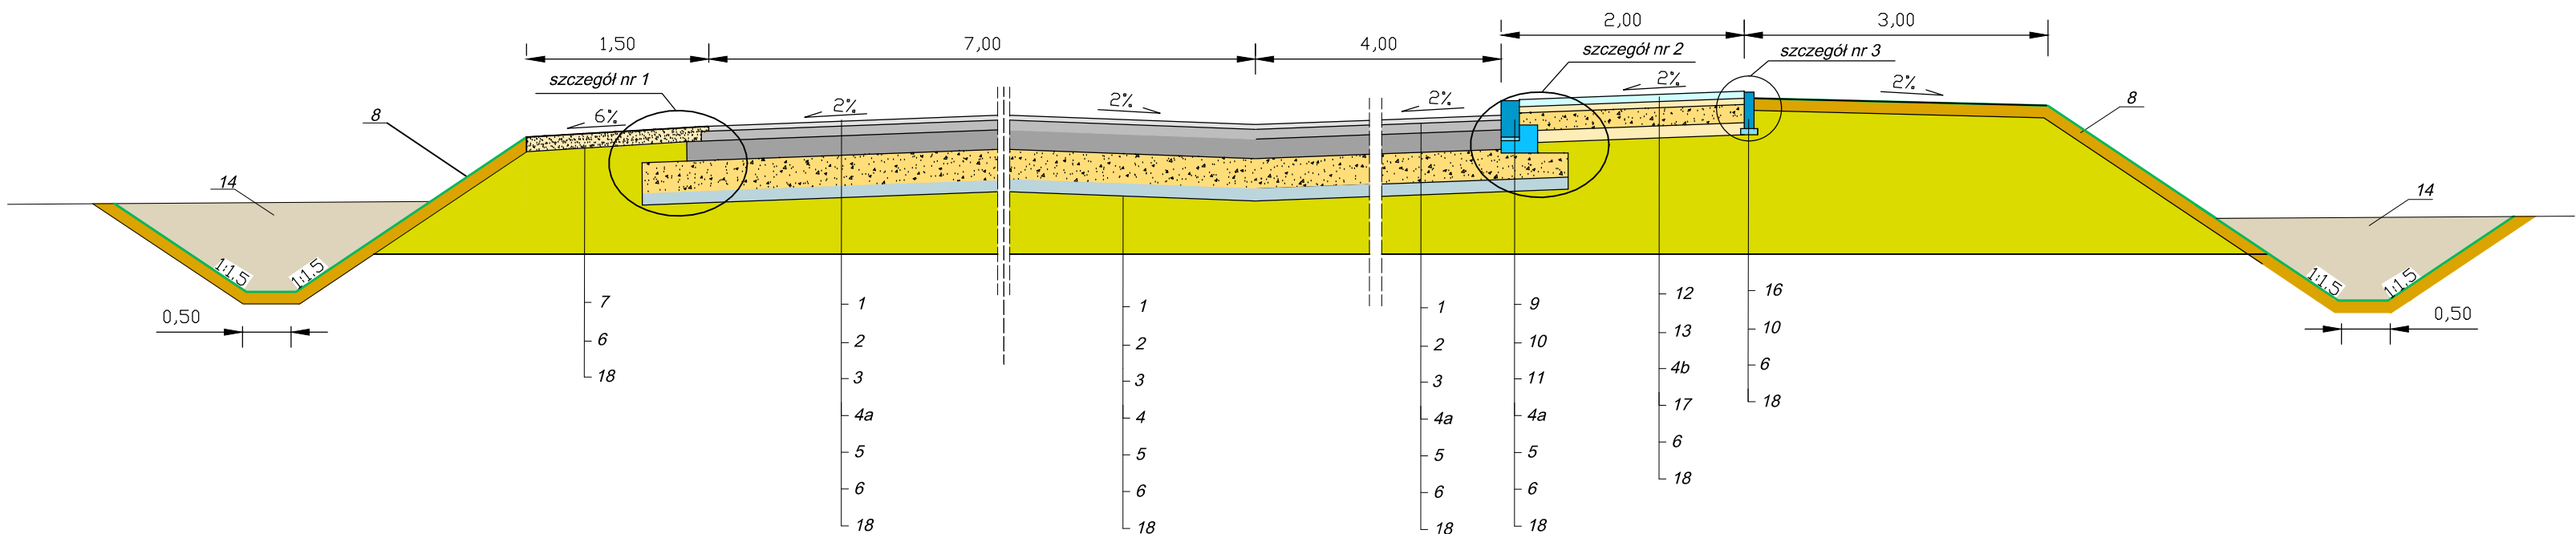

Legenda:

- 1.- w-wa ścieralna gr. 4 cm z bet. asf. AC11SPMB45/80-55,
- 2.- w-wa wiążąca gr. 8 cm z bet. asf. AC WMS16SPMB25/55-60,
- 3.- podbudowa zasadnicza gr. 16 cm z bet. asf. AC22P PMB25/55-60,
- 4a.- podbudowa z kruszywa łamanego 0/31,5, gr. w. 25 cm
- 4b.- podbudowa z kruszywa łamanego 0/31,5, gr. w. 15 cm
- 5.- grunt stab. cementem, Rm=2,5 MPa, gr. w. 10 cm
- 6.- nasyp z gruntu G1
- 7.- pobocze z kruszywa naturalnego (żwiru), gr. w. 12 cm
- 8.- humus o gr. warstwy 10 cm z hydroobsiewem
- 9.- krawężnik betonowy 15x30 cm
- 10.- podsypka cem.-piaskowa (1:4) gr. 3 cm
- 11.- ława z betonu C12/15
- 12.- kostka brukowa betonowa, szara, gr. 6 cm
- 13.- podsypka piaskowa gr. 5 cm
- 14.- wykop (rów drogowy)
- 15.- kostka brukowa betonowa, czerwona, gr. 8 cm
- 16.- obrzeże betonowe 8x30 cm
- 17.- warstwa odsączająca z piasku
- 18.- istniejące podłoże gruntowe


INWESTOR	POWIAT PRZASNYSKI 06-300 Przasnysz, ul. Św. St. Kostki		
JEDNOSTKA PROJEKTOWA	WILECh Spółka Cywilna 06-400 Ciechanów, ul. Akacjowa 5		
ZAMIERZENIE BUDOWLANE	BUDOWA DROGI POWIATOWEJ REMBIELIN-PSGPCH O DŁUGOŚCI 2600 MB		
TYTUŁ RYSUNKU	PRZĘKROJE NORMALNE-DP		
STADIUM	PROJEKT WYKONAWCZY		
Nr rys. 4/2	skala: 1:50	data: lipiec 2016 r.	
	Imię i nazwisko	Uprawnienia	Podpis
BRANŻA DROGOWA			
PROJEKTOWAŁ	tech. Wiktor Łysko	upr. nr 153/93 /Os w spec. konst.-inż. w zakresie dróg	
SPRAWDZIŁ	mgr inż. Lech Klicki	upr. nr MAZ/0008/POOD/10 w specjalności drogowej	

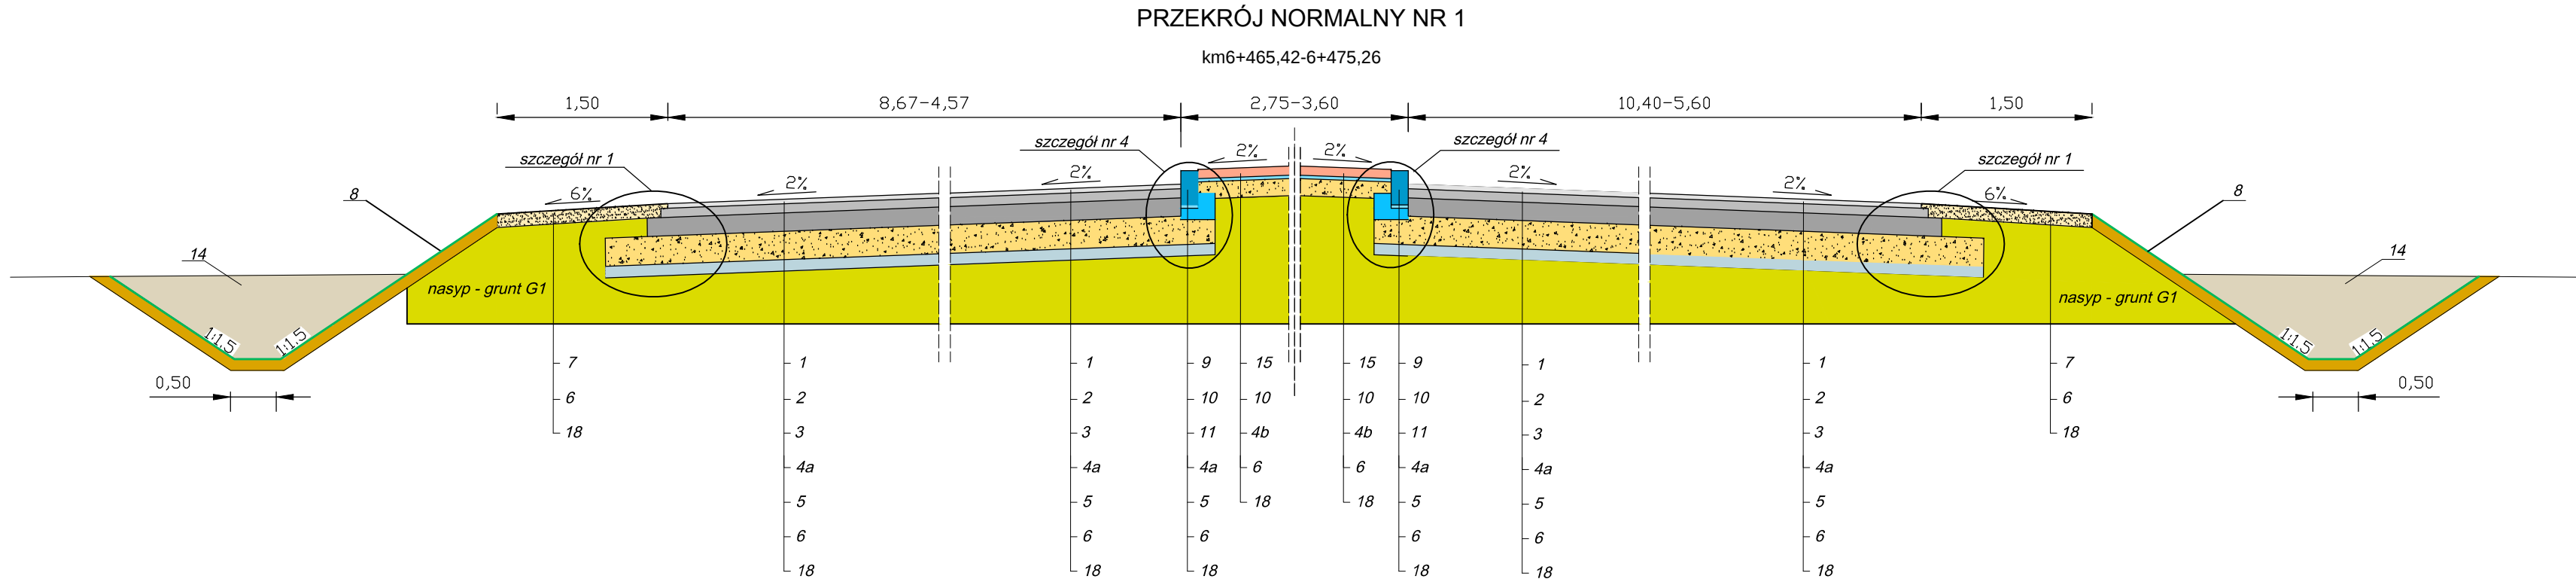


- Legenda:
- 1.- w-wa ścierna gr. 4 cm z bet. asf. AC11SPMB45/80-55,
 - 2.- w-wa wiążąca gr. 8 cm z bet. asf. AC WMS16SPMB25/55-60,
 - 3.- podbudowa zasadnicza gr. 16 cm z bet. asf. AC22P PMB25/55-60,
 - 4a.- podbudowa z kruszywa łamanego 0/31,5, gr. w. 25 cm
 - 4b.- podbudowa z kruszywa łamanego 0/31,5, gr. w. 15 cm
 - 5.- grunt stab. cementem, Rm=2,5 MPa, gr. w. 10 cm
 - 6.- nasyp z gruntu G1
 - 7.- pobocze z kruszywa naturalnego (żwiru), gr. w. 12 cm
 - 8.- humus o gr. warstwy 10 cm z hydroobsiewem
 - 9.- krawężnik betonowy 15x30 cm
 - 10.- podsypka cem.-piaskowa (1:4) gr. 3 cm
 - 11.- ława z betonu C12/15
 - 12.- kostka brukowa betonowa, szara, gr. 6 cm
 - 13.- podsypka piaskowa gr. 5 cm
 - 14.- wykop (rów drogowy)
 - 15.- kostka brukowa betonowa, czerwona, gr. 8 cm
 - 16.- obrzeże betonowe 8x30 cm
 - 17.- warstwa odsączająca z piasku
 - 18.- istniejące podłoże gruntowe

INWESTOR	POWIAT PRZASNYSKI 06-300 Przasnysz, ul. Św. St. Kostki		
JEDNOSTKA PROJEKTOWA	WILECh Spółka Cywilna 06-400 Ciechanów, ul. Akacjowa 5		
ZAMIERZENIE BUDOWLANE	BUDOWA DROGI POWIATOWEJ REMBIELIN-PSGPCH O DŁUGOŚCI 2600 MB		
TYTUŁ RYSUNKU	PRZEKROJE NORMALNE-DP		
STADIUM	PROJEKT WYKONAWCZY		
Nr rys. 4/3	skala: 1:50	data: lipiec 2016 r.	
	Imię i nazwisko	Uprawnienia	Podpis
BRANŻA DROGOWA			
PROJEKTOWAŁ	tech. Wiktor Łysko	upr. nr 153/93 /Os w spec. konst.-inż. w zakresie dróg	
SPRAWDZIŁ	mgr inż. Lech Klicki	upr. nr MAZ/0008-POOD/10 w specjalności drogowej	

PASSERWISOWY
PRZEKRÓJ NORMALNY NR 1
km0+535,00-1+050,00

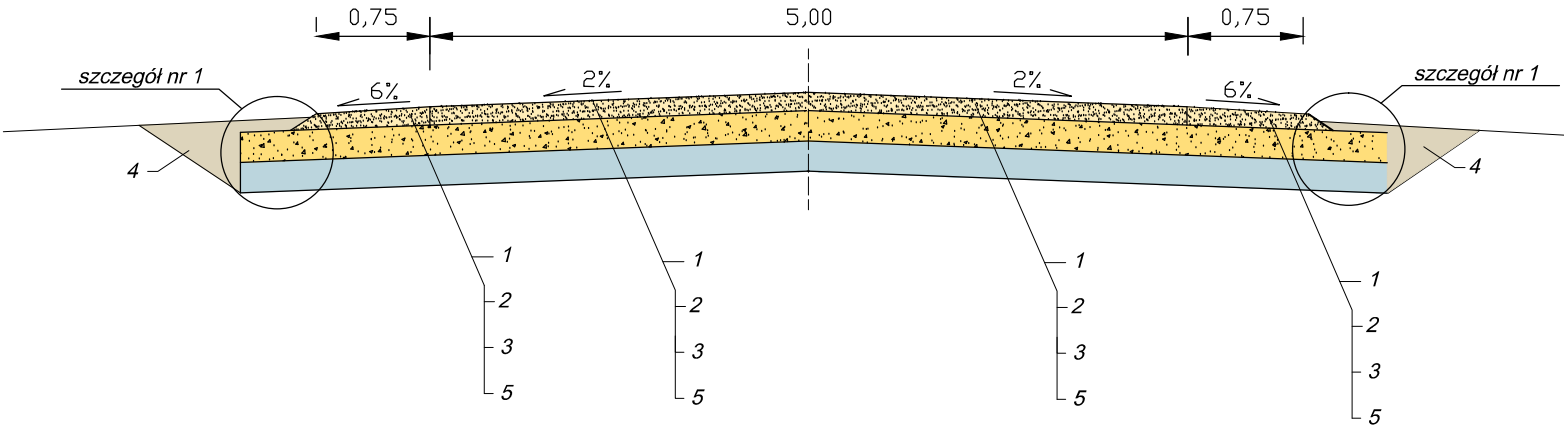


DROGASERWISOWA
PRZEKRÓJ NORMALNY NR 2
km0+535,00-1+050,00
km3+050,00-3+830,00

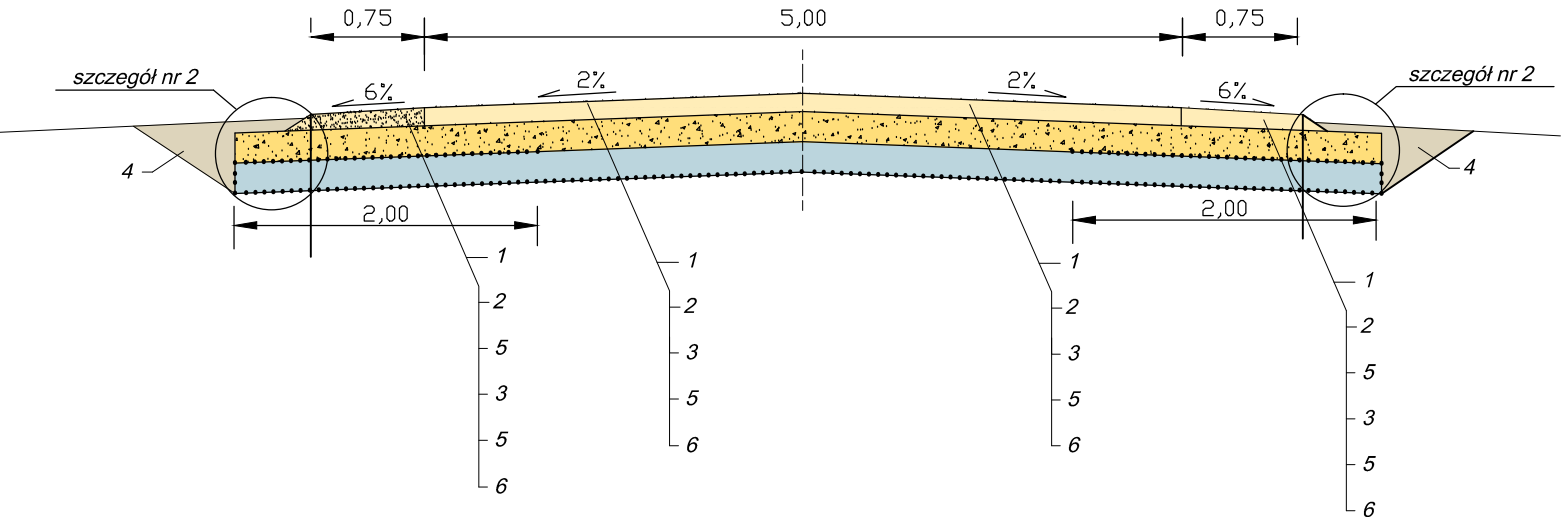


- Legenda:
- 1.- nawierzchnia ze żwiru, gr. w. 12 cm
 - 2.- podbudowa z pospółki, gr. w. 13 cm
 - 3.- warstwa mrozochronna z piasku, gr. w. 20 cm
 - 4.- grunt rodzimy
 - 5.- geowłóknina
 - 6.- istn. podłoze gruntowe

Szczegół nr 1
skala 1:10

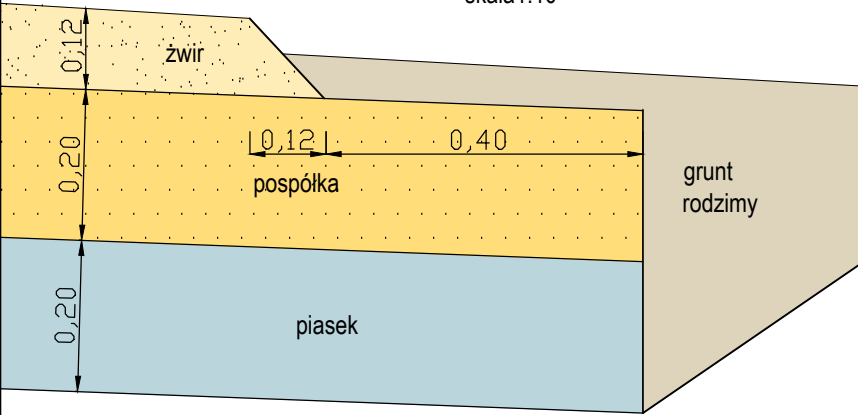


Szczegół nr 2
skala 1:10

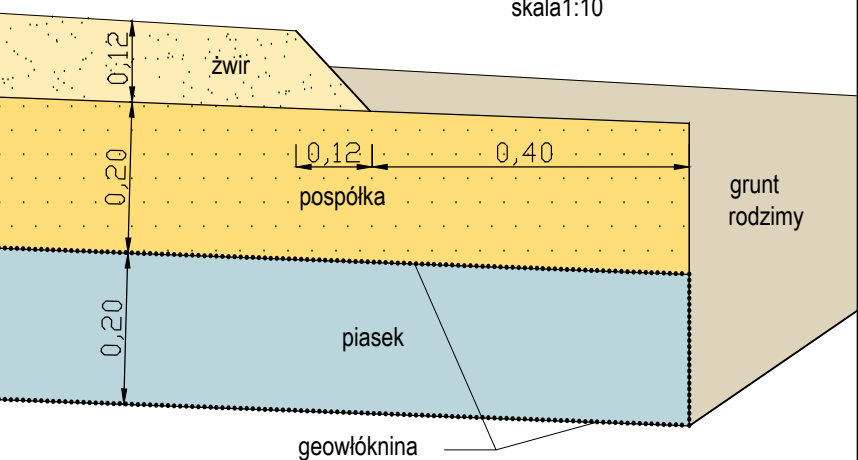


INWESTOR	POWIAT PRZASNYSKI 06-300 Przasnysz, ul. Św. St. Kostki		
JEDNOSTKA PROJEKTOWA	WILECh Spółka Cywilna 06-400 Ciechanów, ul. Akacjowa 5		
ZAMIERZENIE BUDOWLANE	BUDOWA DROGI POWIATOWEJ REMBIELIN-PSGPCH O DŁUGOŚCI 2600 MB		
TYTUŁ RYSUNKU	PRZEKROJE NORMALNE-PS		
STADIUM	PROJEKT WYKONAWCZY		
Nr rys. 4/4	skala: 1:50	data: lipiec 2016 r.	
	Imię i nazwisko	Uprawnienia	Podpis
BRANŻA DROGOWA			
PROJEKTOWAŁ	tech. Wiktor Łysko	upr. nr 153/93 / Os w spec. konst.-inż. w zakresie dróg	
SPRAWDZIŁ	mgr inż. Lech Klicki	upr. nr MAZ/0008/POOD/10 w specjalności drogowej	

PRZEKRÓJPRZEJŚCIOWY OD KM 3+913,55 DO KM 3+951,05

Przejście ze spadku jednostronnego i=1% do i=4,5 %

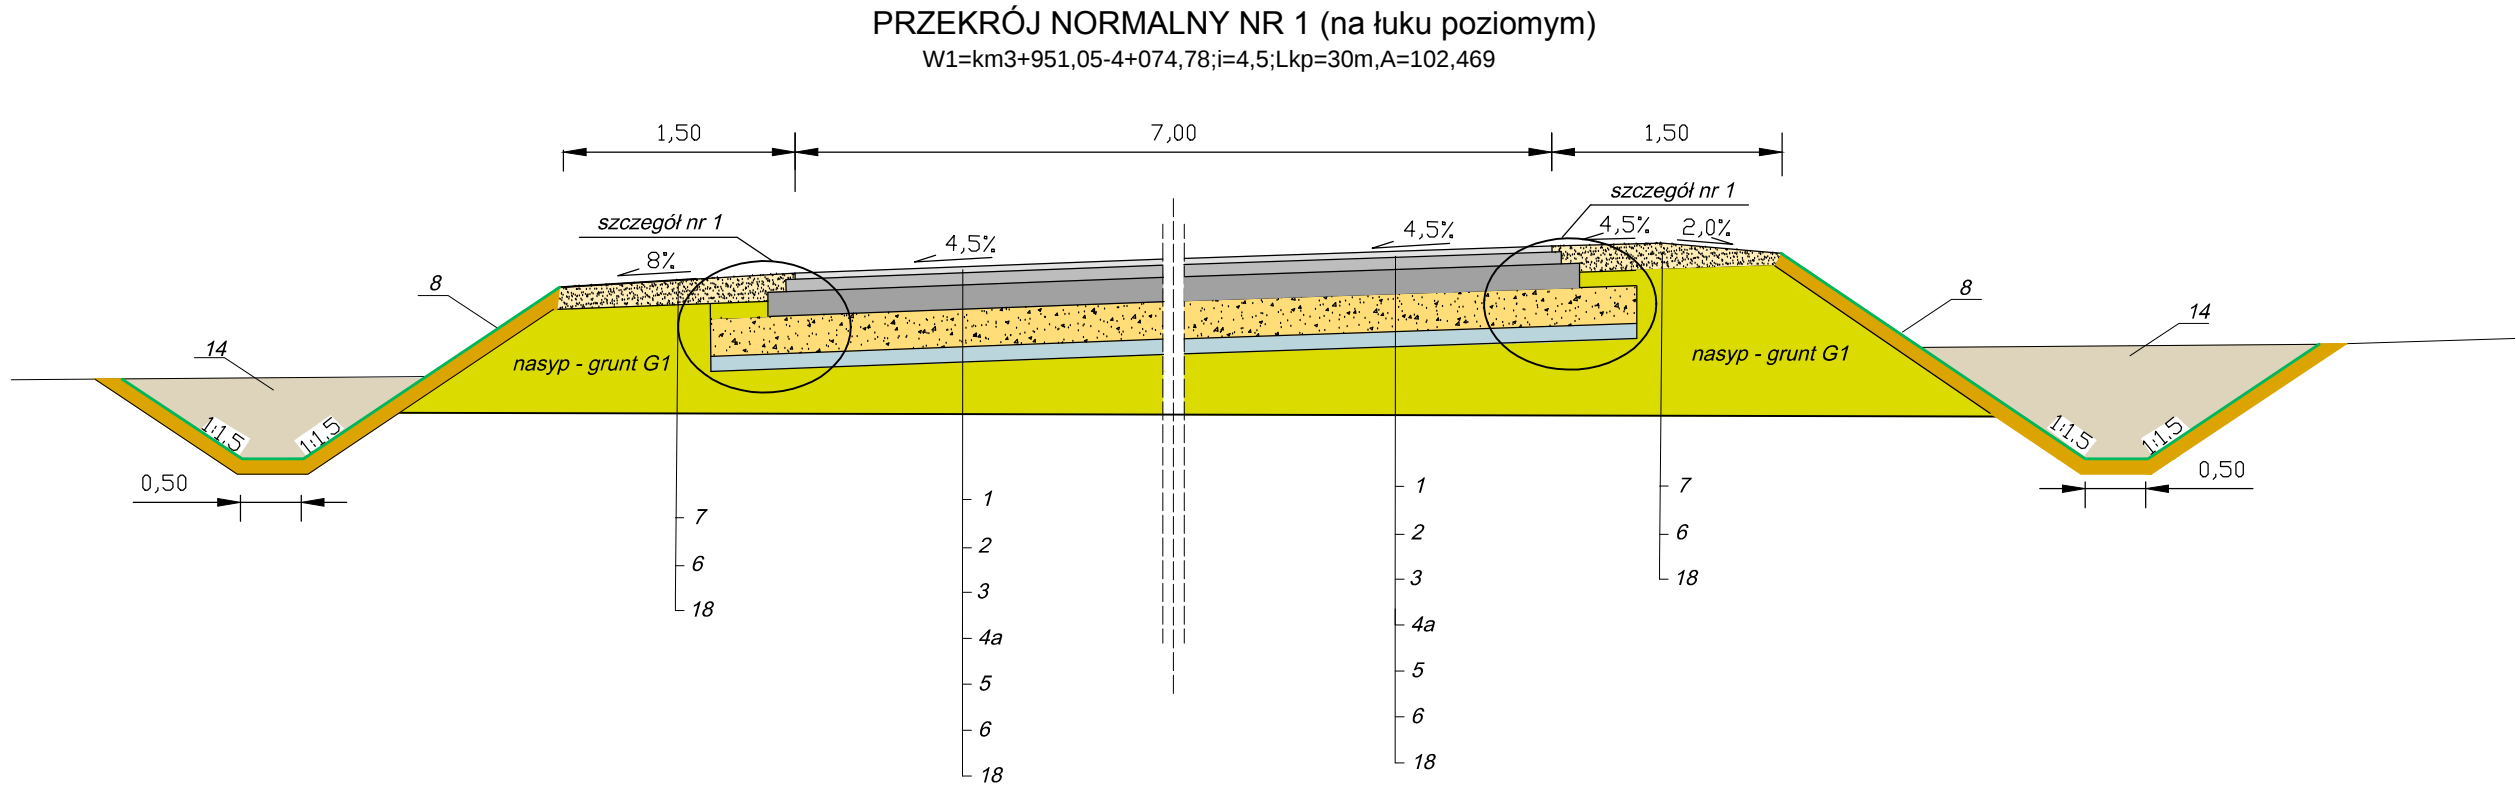

PRZEKRÓJPRZEJŚCIOWY OD KM 4+074,78 DO KM 4+104,78

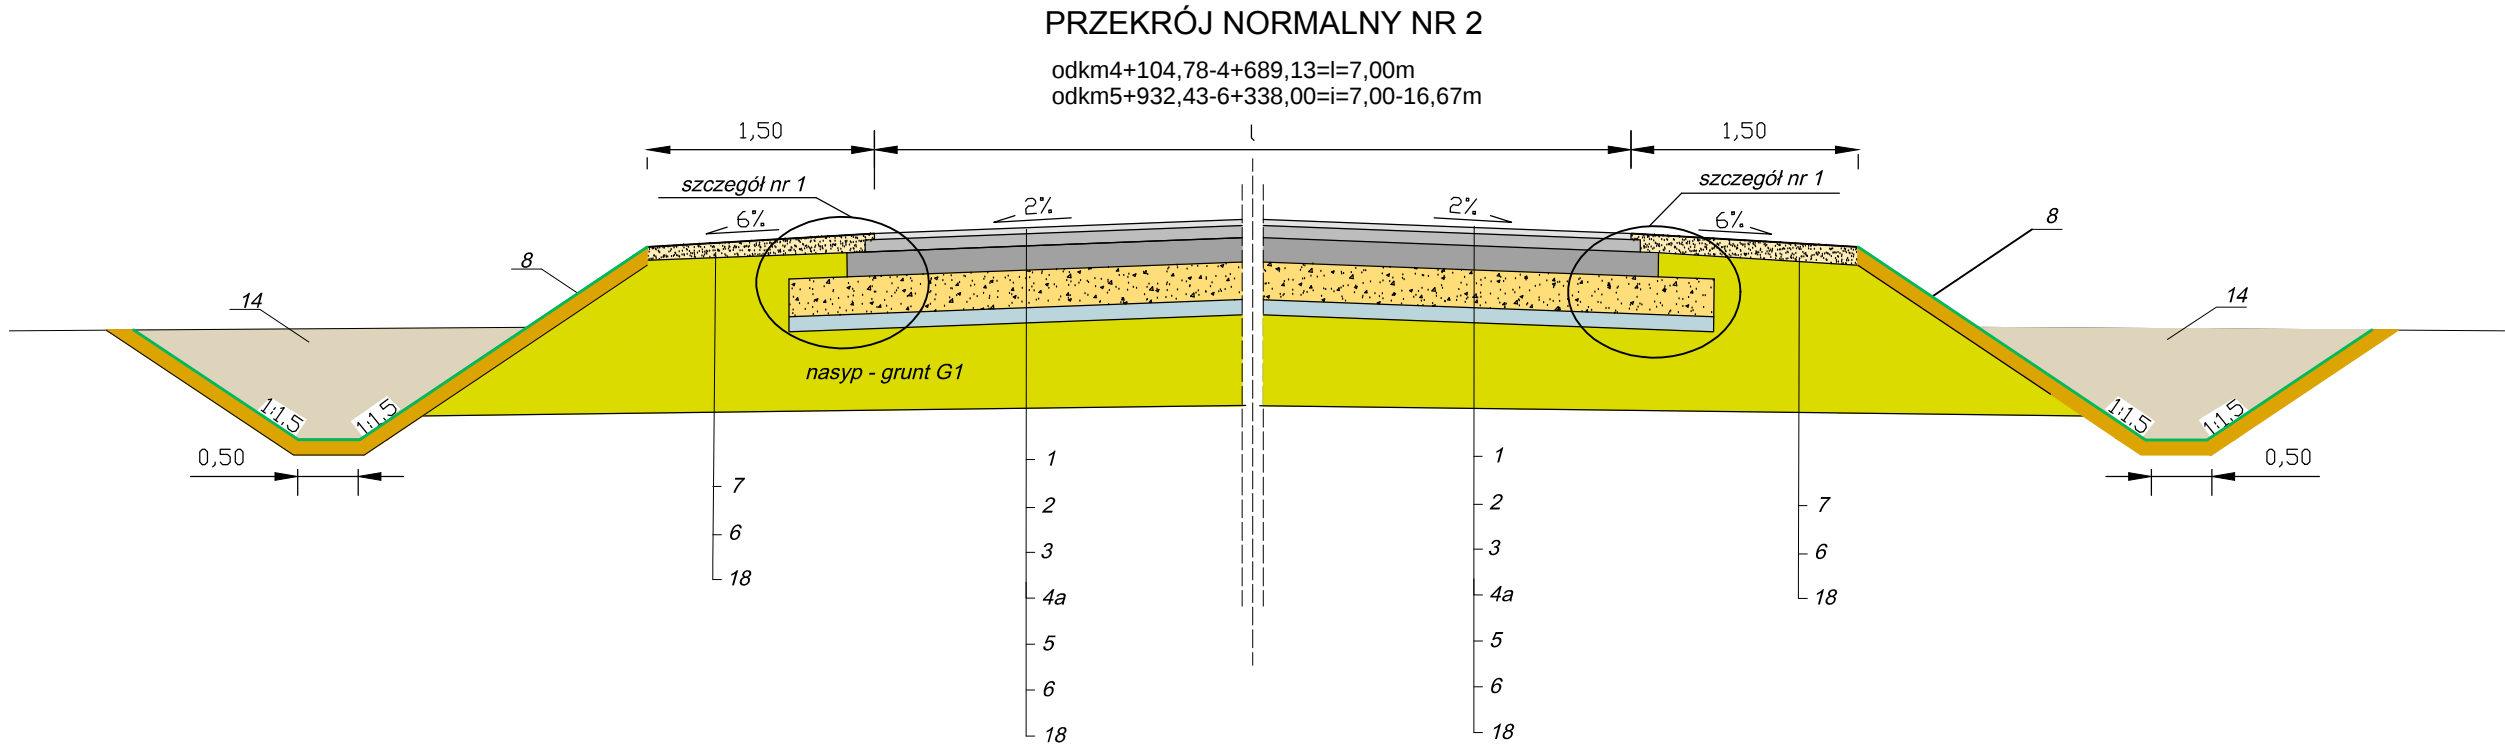

PRZEKRÓJPRZEJŚCIOWY OD KM 4+589,13 DO KM 4+649,13

- Legenda:
- 1.- w-wa ścierna gr. 4 cm z bet. asf. AC11SPMB45/80-55,
 - 2.- w-wa wiążąca gr. 8 cm z bet. asf. AC WMS16SPMB25/55-60,
 - 3.- podbudowa zasadnicza gr. 16 cm z bet. asf. AC22P PMB25/55-60,
 - 4a.- podbudowa z kruszywa łamanego 0/31,5, gr. w. 25 cm
 - 4b.- podbudowa z kruszywa łamanego 0/31,5, gr. w. 15 cm
 - 5.- grunt stab. cementem, Rm=2,5 MPa, gr. w. 10 cm
 - 6.- nasyp z gruntu G1
 - 7.- pobocze z kruszywa naturalnego (żwiru), gr. w. 12 cm
 - 8.- humus o gr. warstwy 10 cm z hydroobsiwem
 - 9.- krawężnik betonowy 15x30 cm
 - 10.- podsypka cem.-piaskowa (1:4) gr. 3 cm
 - 11.- ława z betonu C12/15
 - 12.- kostka brukowa betonowa, szara, gr. 6 cm
 - 13.- podsypka piaskowa gr. 5 cm
 - 14.- wykop (rów drogowy)
 - 15.- kostka brukowa betonowa, czerwona, gr. 8 cm
 - 16.- obrzeże betonowe 8x30 cm
 - 17.- warstwa odsączająca z piasku
 - 18.- istniejące podłoże gruntowe

INWESTOR	POWIAT PRZASNYSKI 06-300 Przasnysz, ul. Św. St. Kostki		
JEDNOSTKA PROJEKTOWA	WILECh Spółka Cywilna 06-400 Ciechanów, ul. Akacjowa 5		
ZAMIERZENIE BUDOWLANE	BUDOWA DROGI POWIATOWEJ REMBIELIN-PSGPCH O DŁUGOŚCI 2600 MB		
TYTUŁ RYSUNKU	PRZEKROJE NORMALNE-DP		
STADIUM	PROJEKT WYKONAWCZY		
Nr rys. 4/1	skala: 1:50	data: lipiec 2016 r.	
	Imię i nazwisko	Uprawnienia	Podpis
BRANŻA DROGOWA			
PROJEKTOWAŁ	tech. Wiktor Łysko	upr. nr 153/93 /Os w spec. konst.-inż. w zakresie dróg	
SPRAWDZIŁ	mgr inż. Lech Klicki	upr. nr MAZ/0008-POOD/10 w specjalności drogowej	