


Zestawienie powierzchni użytkowej piwnicy		
l.p.	pomieszczenie	posadzka
-1.1	piwnica	posadzka betonowa
-1.2	piwnica	posadzka betonowa
-1.3	piwnica	posadzka betonowa
-1.4	korytarz + kl. Schodowa	posadzka betonowa
-1.5	kotłownia + kl. schodowa	posadzka betonowa
Razem		98,55

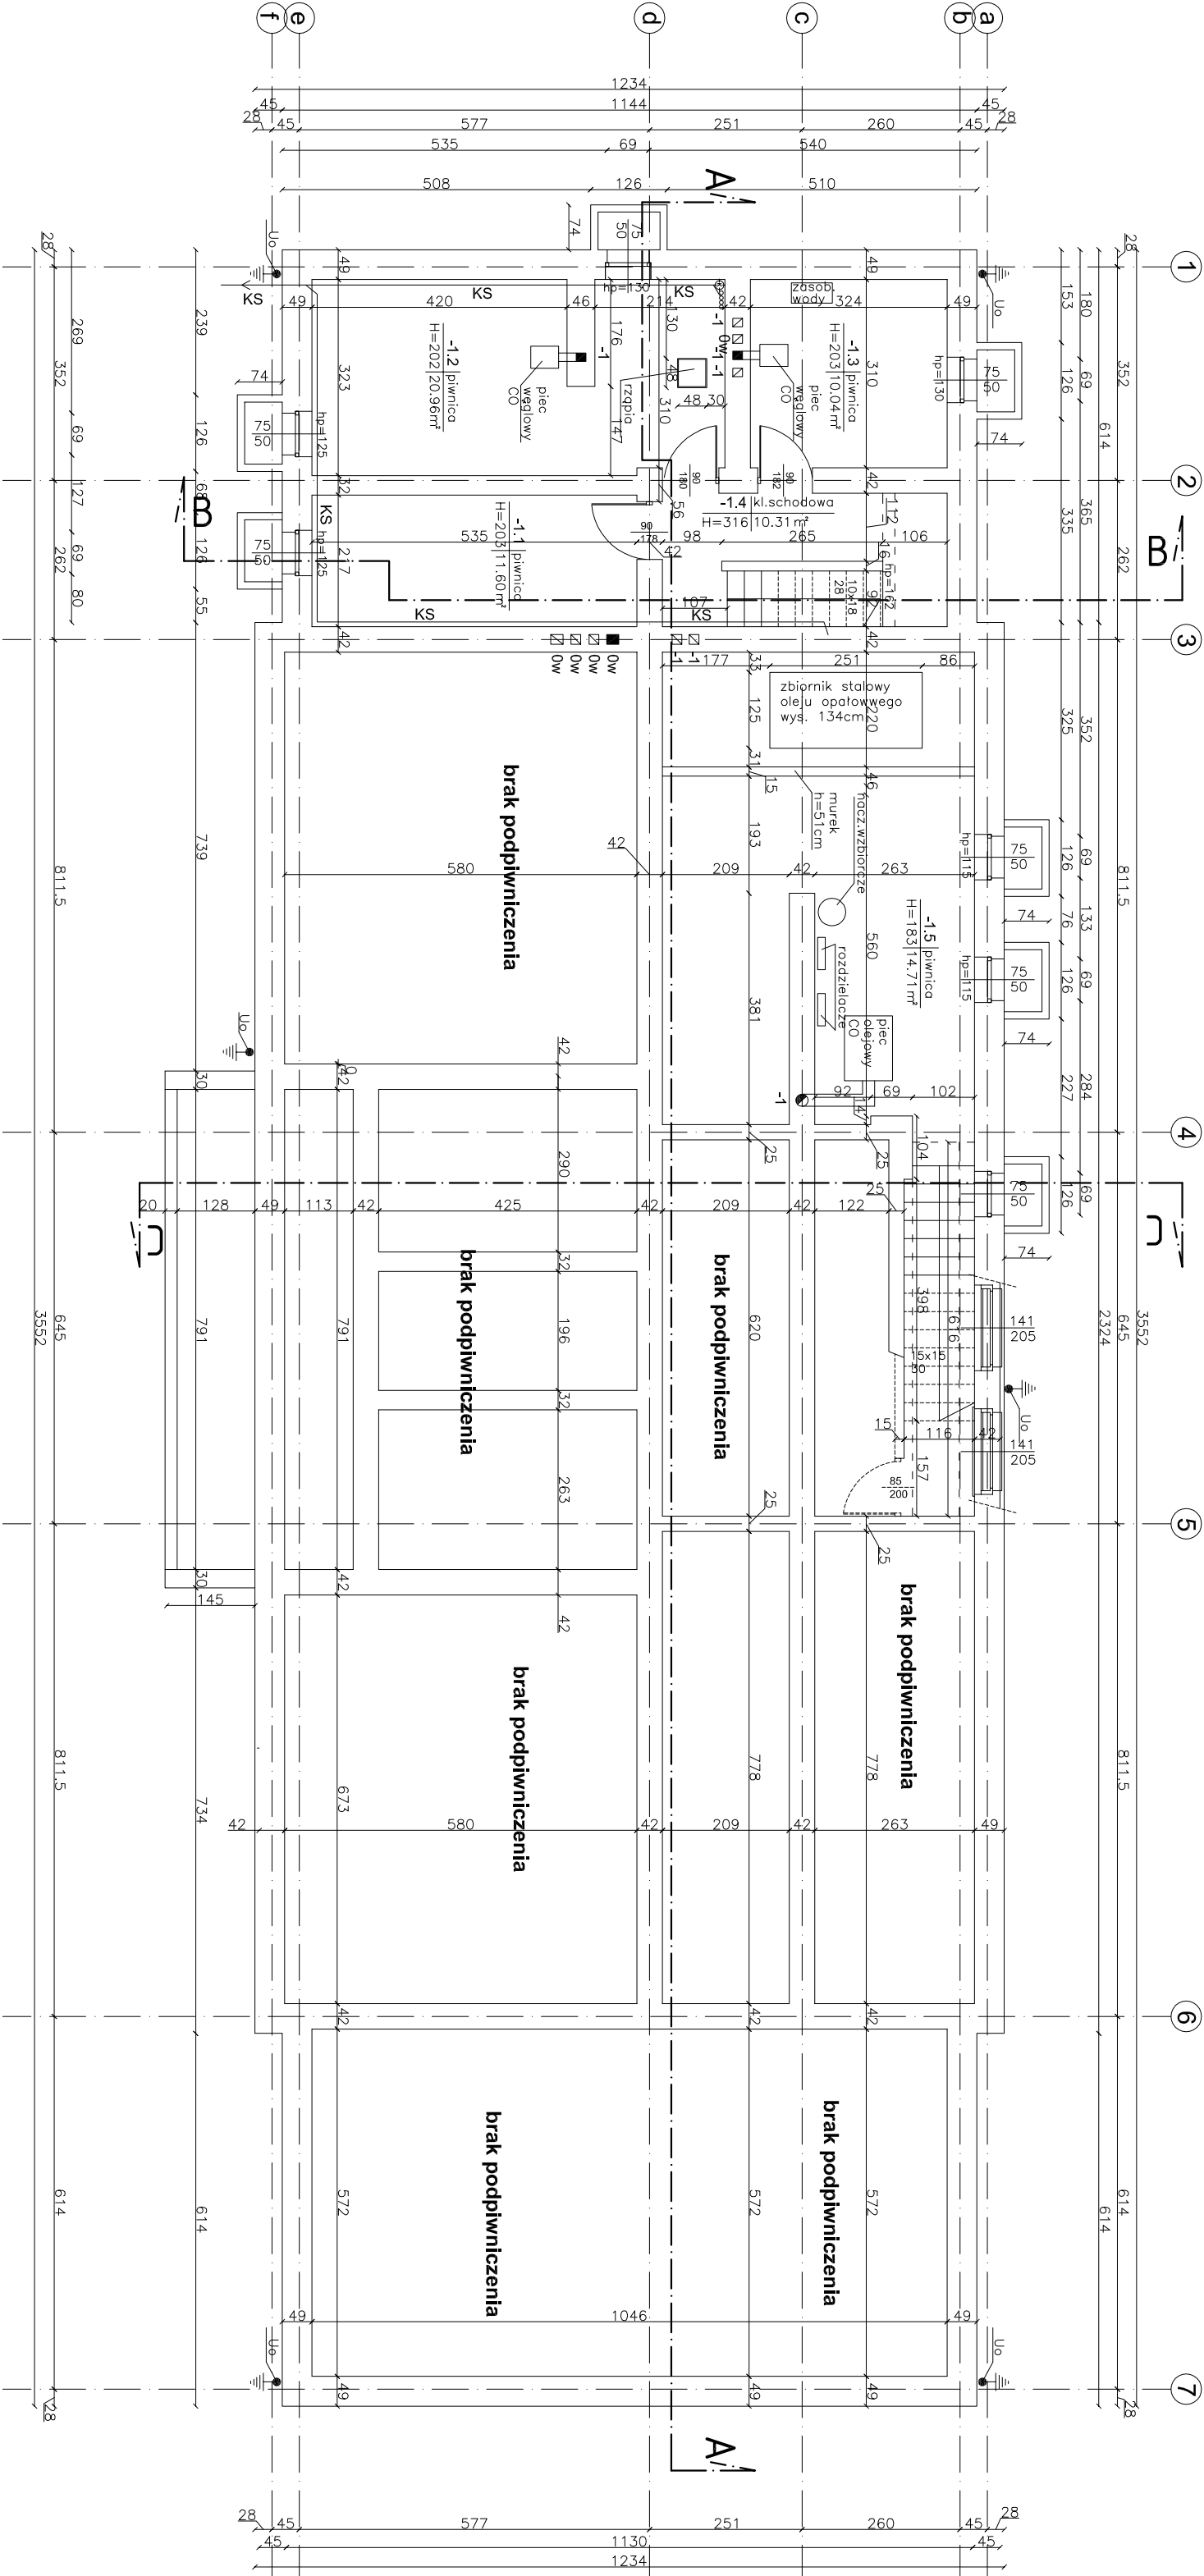

UWAGA: inwentaryzacje opracowano w oparciu o stan istniejący i jest zgodna ze stanem w miesiácu: 05.2015 r (brak dokumentacji archiwalnej)

Inwestor: POWIAT PRZASNYSKI UL. SW. STANISŁAWA KOSTKI 5 06-300 PRZASNYSZ		Jednostka projektowa: PROFIL STUDIO ARCHYTEKTONICZNE REALIZACJA INWESTYCJI	
Temat projektu: PRZEBUDOWA WRAZ Z ROZBUDOWĄ BUDYNKU BYŁEJ SZKOŁY PRZEZNACZONEGO NA MŁODZIEŻOWY OŚRODEK WYCHOWAWCZY W ZDZIWOLNOWNY WRAZ Z NIEZBEDNĄ INFRASTRUKTURĄ USTYŁOWANEGO na dz. nr 129/4, 130, 10 obręb 0051 ZDZIWOLNOWNY		Projektował: mgr inż. arch. Jolanta Nowak UPR. BUD 176/SWOKK2013	
Nazwa rysunku: RZUT PIWNICY - stan istniejący		Sprawdził: mgr inż. arch. BARBARA KAZMIERCZAK-PKOCKI UPR. BUD 11/402	
stadium PB		nr rys. A-02	Skala: 1:100
		Podpis: 05.2015	Data: 44-100 Głubokie ul. Lipowa 12