


Zestawienie powierzchni użytkowej PATERU		
l.p.	pomieszczenie	posadzka
0.1	wiatrołap	lastriko
0.2	mag. Materiałowy	lastriko
0.3	klasa	parkiet
0.4	kuchnia szkolna	lastriko
0.5	pokój	deski
0.6	przedszkół	deski
0.7	łazienka	wykładzina PCV
0.8	kuchnia	deski
0.9	kl. Schodowa	lastriko
0.10	archiwum	deski
0.11	dyrektor szkoły	parkiet
0.12	kl. Schodowa	lastriko
0.13	korytarz	lastriko
0.14	wc	plytki gresowe
0.15	wc	plytki gresowe
0.16	sala gimnastyczna	parkiet
0.17	klasa	deski
0.18	szatnia	lastriko
Razem		334,46

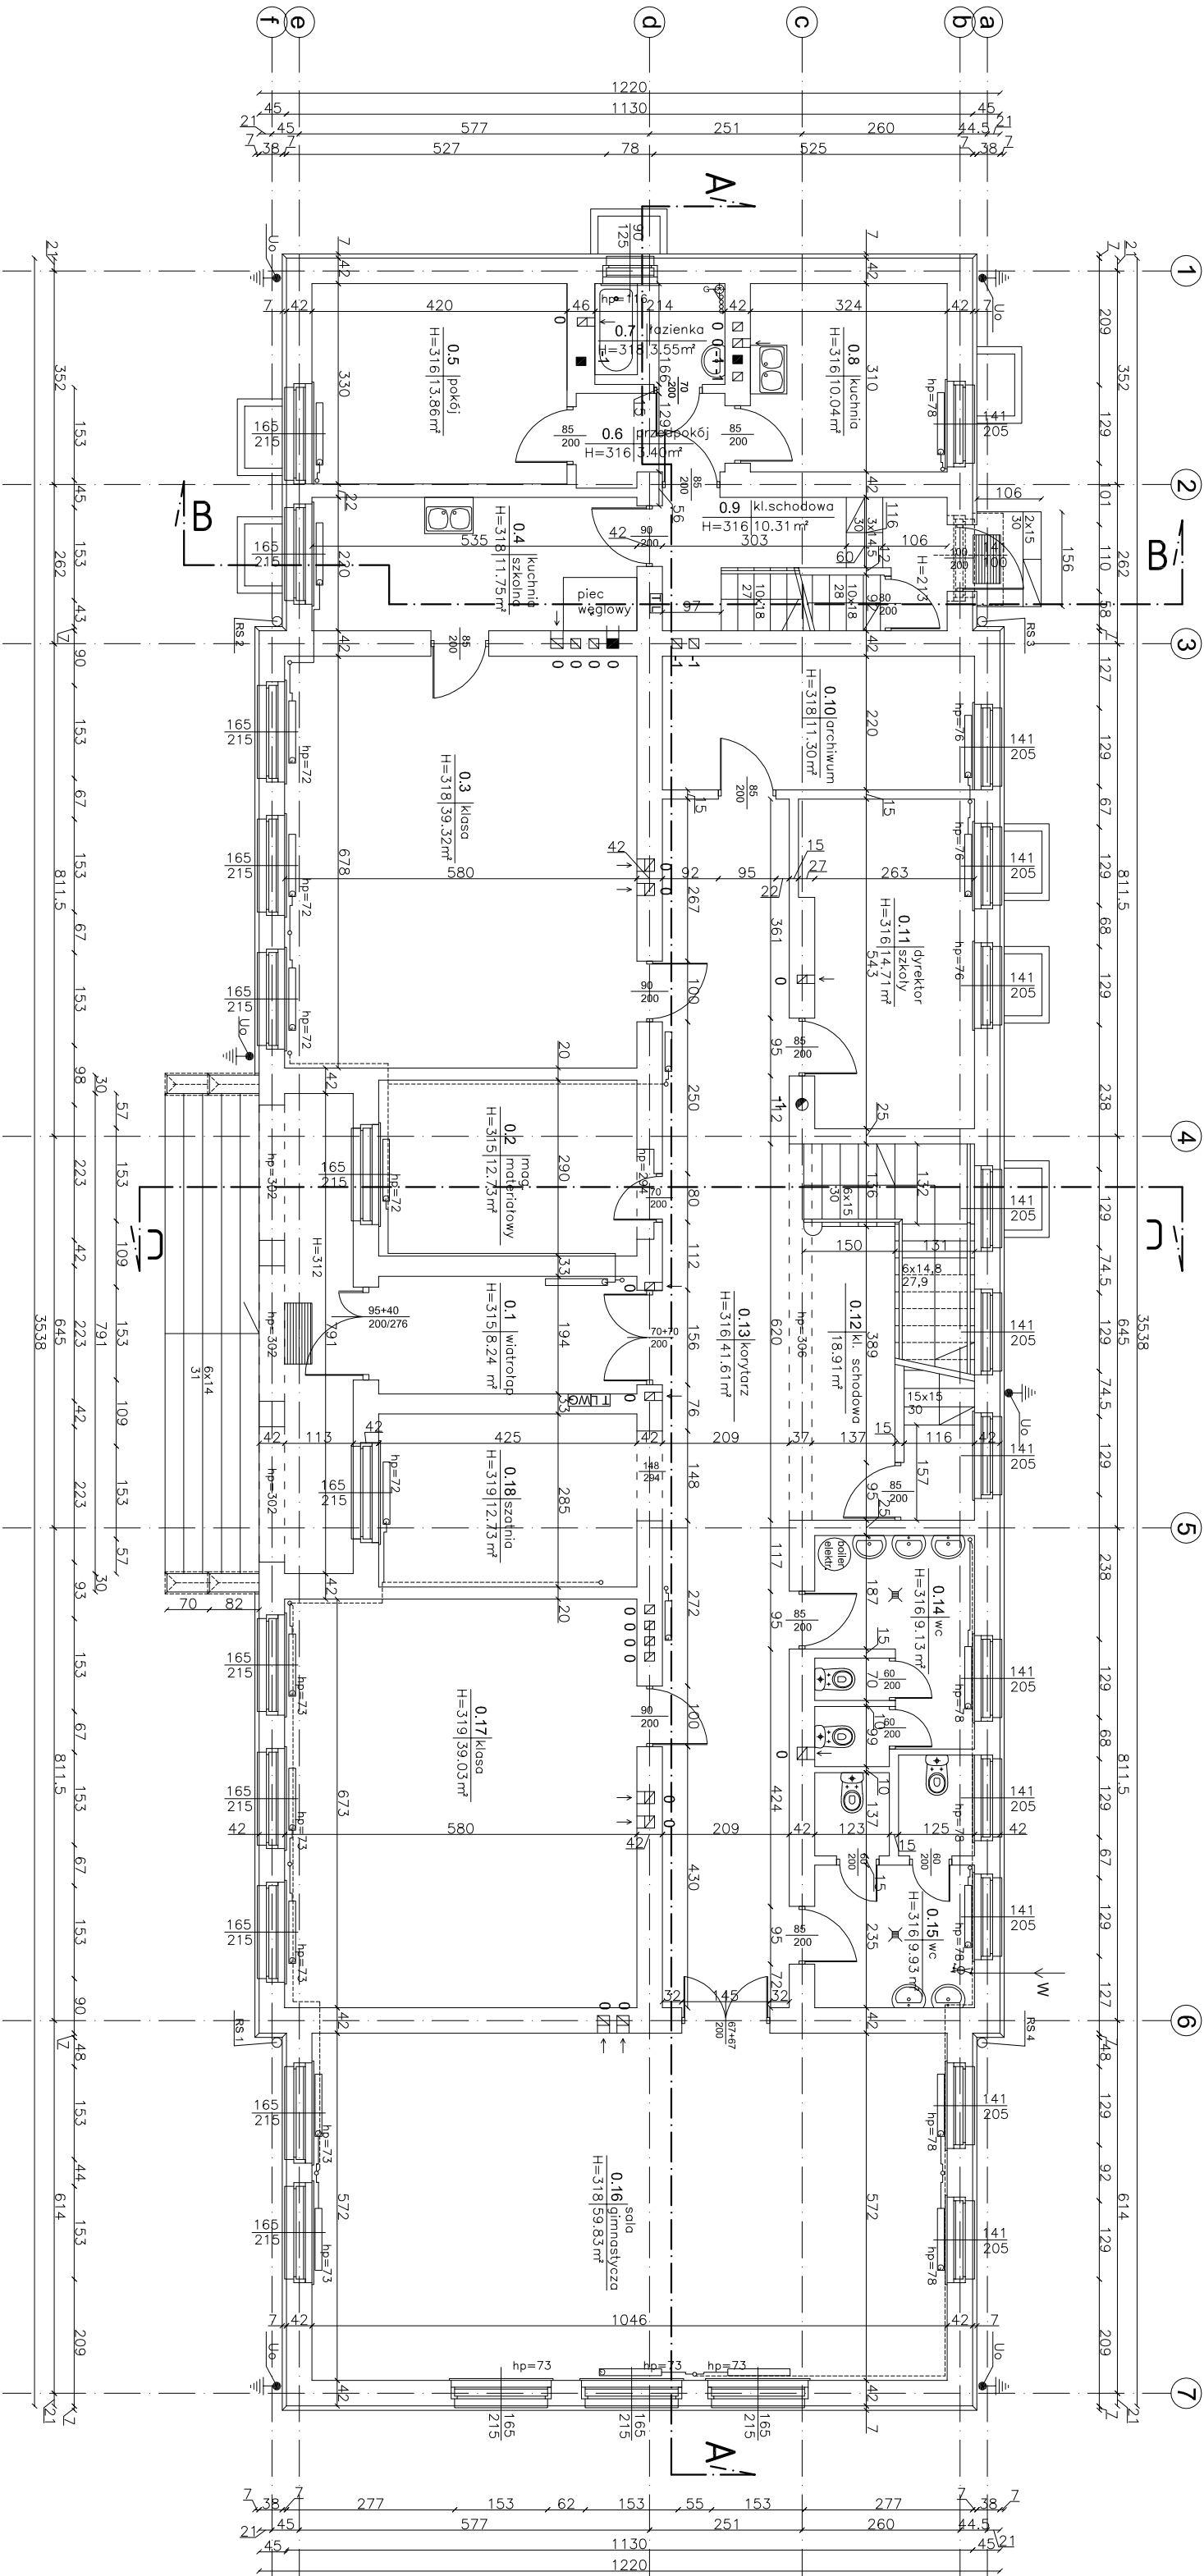

UWAGA: inwentaryzacje opracowano w oparciu o stan istniejący i jest zgodna ze stanem w miesiącu: 05.2015 r (brak dokumentacji archiwalnej)

Inwestor: POWIAT PRZASNYSKI UL. SW. STANISŁAWA KOSTKI 5 06-300 PRZASNYSZ		Jednostka projektowa: PROFIL STUDIO ARCHYTEKTONICZNE REALIZACJA INWESTYCJI	
Temat projektu: PRZEBUDOWA WRAZ Z ROZBUDOWĄ BUDYNKU BYŁEJ SZKOŁY PRZEZNACZONEGO NA MŁODZIEŻOWY OŚRODEK WYCHOWAWCZY W ZDZIWOLNÓWY WRAZ Z NIEZBĘDĄ INFRASTRUKTURA USTYLIOWANEGO na dz. nr 129/4, 130, 10 obręb 0051 ZDZIWÓL NOWY		Projektant: mgr inż. arch. Jolanta Nowak UPR. BUD 176/SWOKK2013	
Nazwa rysunku: RZUT PARTERU - stan istniejący		Sprawdził: mgr inż. arch. BARBARA KAZMIERCZAK-PIKOŃ UPR. BUD 114/02	
stadium PB		nr rys. A-03	Skala: 1:100 Rev.: 0