


Zestawienie powierzchni użytkowej PIĘTRO 1			
lp.	pomieszczenie	posadzka	m2
1.1	kl. Schodowa	lastriko	16,61
1.2	korytarz	lastriko	56,68
1.3	pok. Nauczycielski	parkiet	13,55
1.4	magazynek	deski	12,24
1.5	klasa	deski	46,73
1.6	klasa	deski	37,75
1.7	klasa	deski	50,69
1.8	klasa	wkładzina PCV	37,71
1.9	pokój	parkiet	12,13
1.10	pokój	parkiet	13,86
1.11	biurowka	wkładzina PCV	3,55
1.12	przedpokój	wkładzina PCV	3,41
1.13	kuchnia	deski	10,04
1.14	kl. Schodowa	lastriko	10,31
1.15	biblioteka	deski	21,24
Razem			346,5

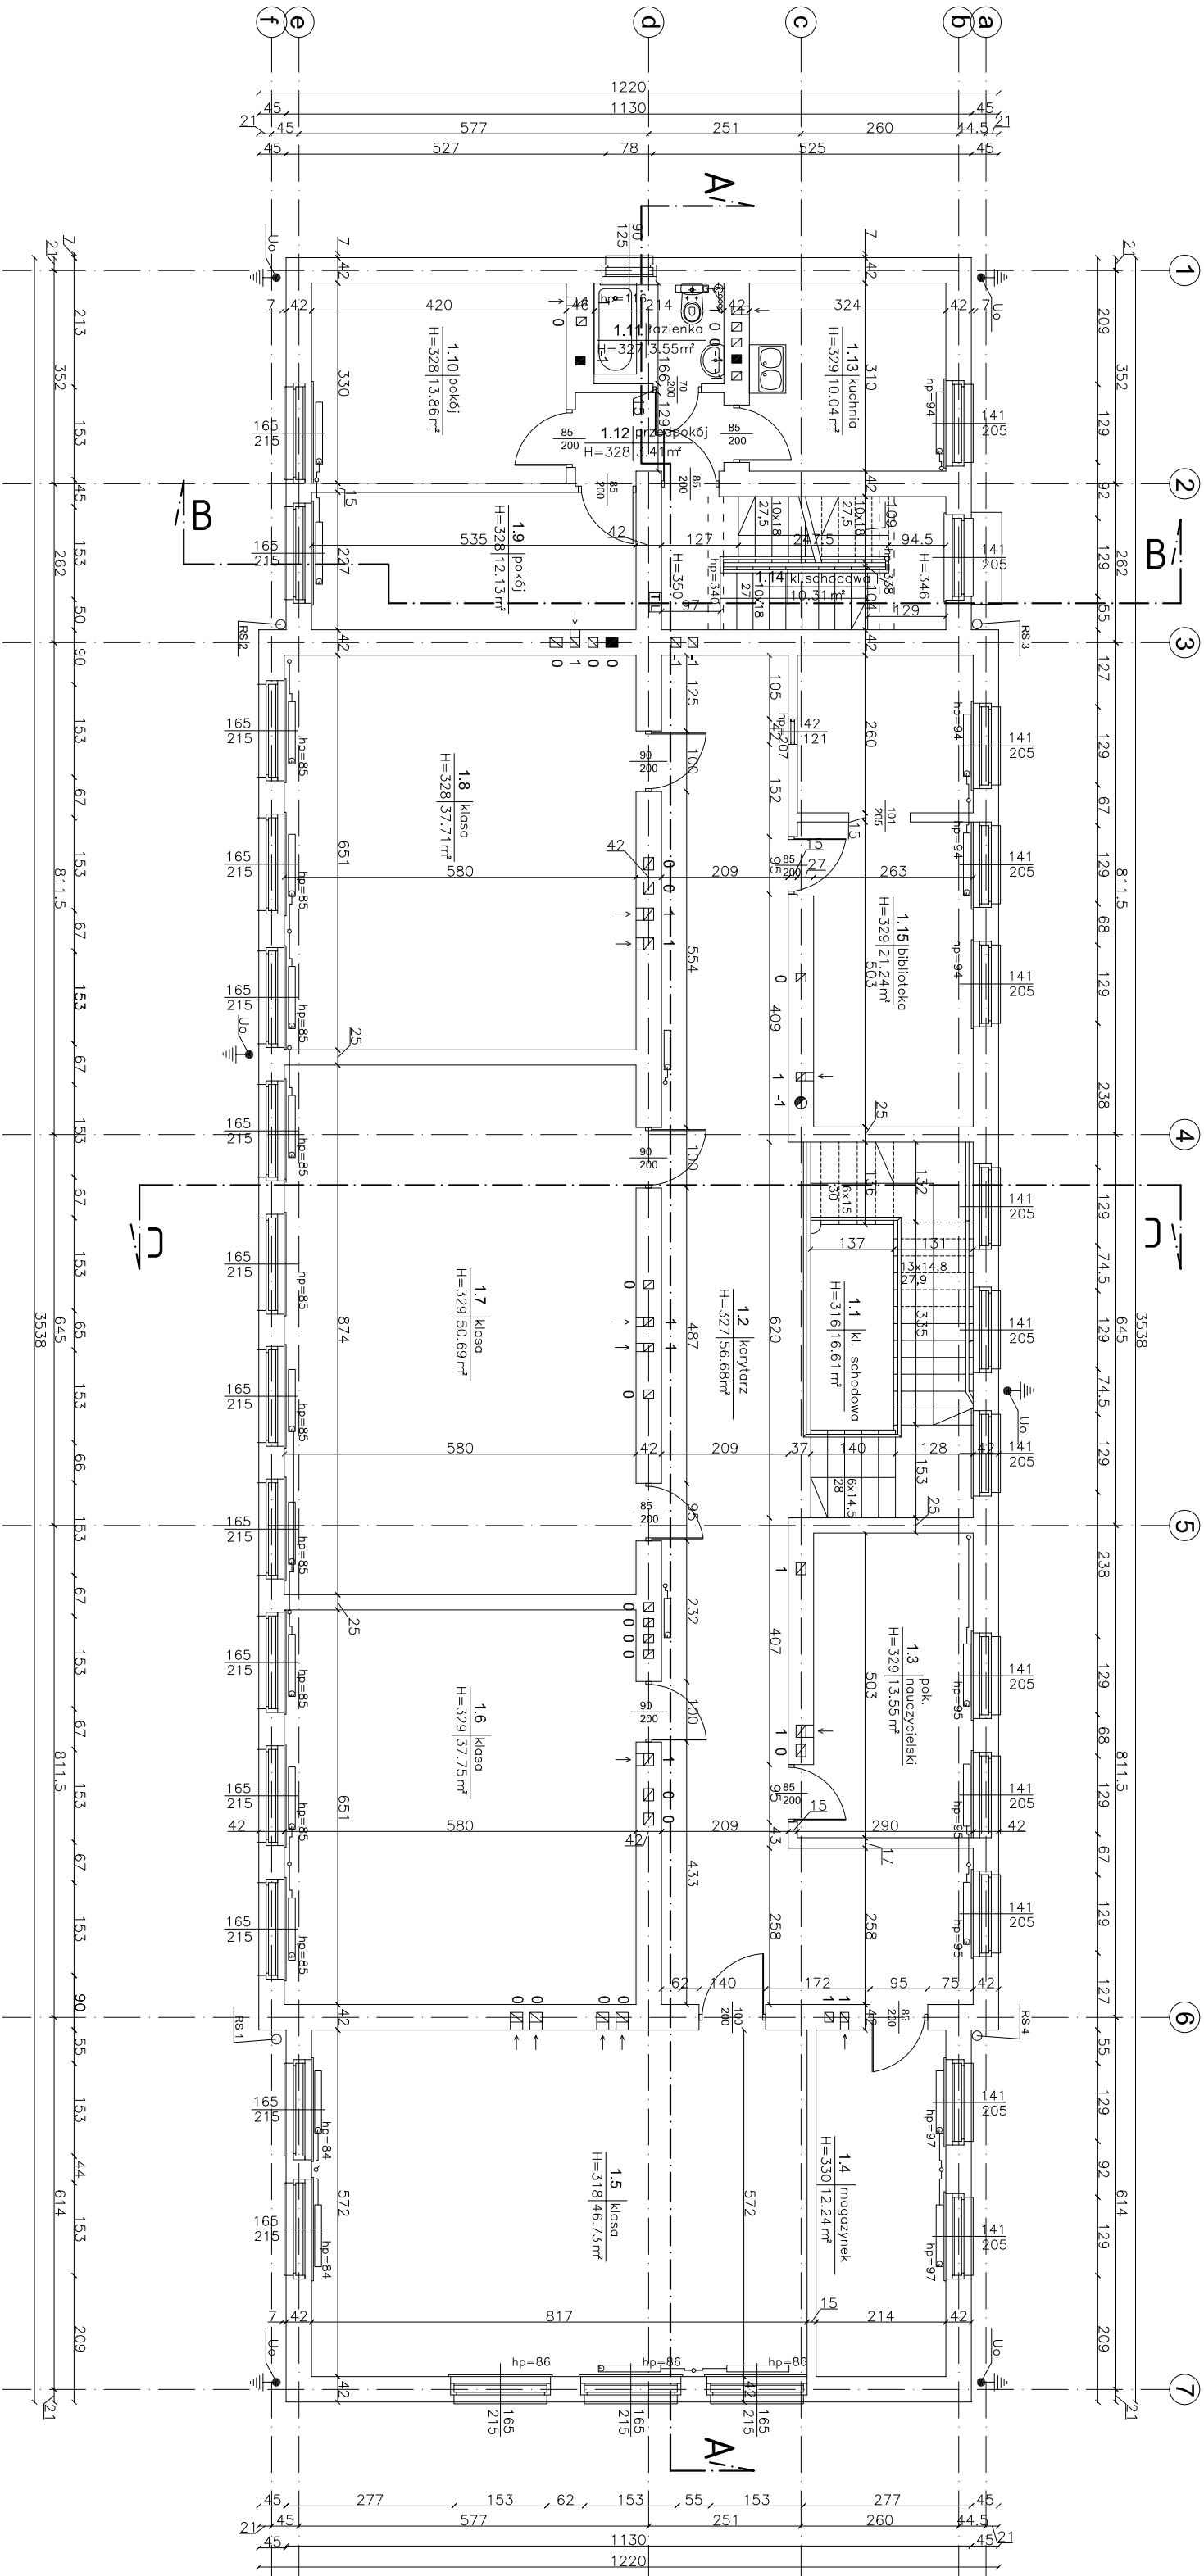

UWAGA: inwentaryzacje opracowano w oparciu o stan istniejący i jest zgodna ze stanem w miesiącu: 05.2015 r (brak dokumentacji archiwalnej)

Inwestor: POWIAT PRZASNYSKI UL. SW. STANISŁAWA KOSTKI 5 06-300 PRZASNYSZ		Jednostka projektowa: PROFIL STUDIO ARCHYTEKTONICZNE REALIZACJA INWESTYCJI	
Temat projektu: PRZEBUDOWA WRAZ Z ROZBUDOWĄ BUDYNKU BYŁEJ SZKOŁY PRZEZNACZONEGO NA MŁODZIEŻOWY OŚRODEK WYCHOWAWCZY W ZDDWOL NOWY WRAZ Z NIEZBĘDĄ INFRASTRUKTURA USTYLIOWANEGO na dz. nr 129/4, 130, 10 obręb 0051 ZDDWOL NOWY		Projektant: mgr inż. arch. Jolanta Nowak UPR. BUD 176/SWOKK/2013	
Nazwa rysunku: RZUT PIĘTRA 1 - stan istniejący		Sprawdził: mgr inż. arch. BARBARA KAZMIERCZAK-PKOCIŃ UPR. BUD 11/4/02	Podpis: Data: 05.2015
stadium PB		nr rys. A-04	Skala: 1:100 Rev.: 0