
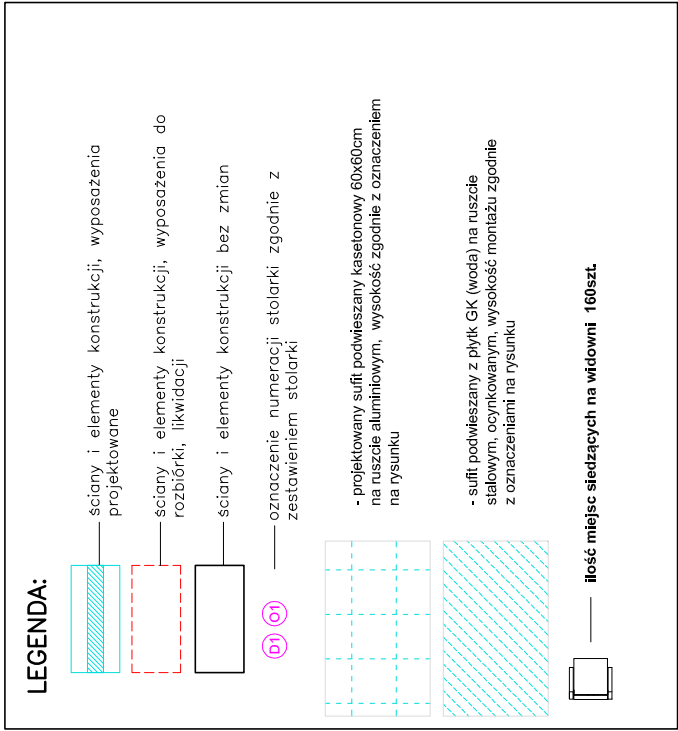
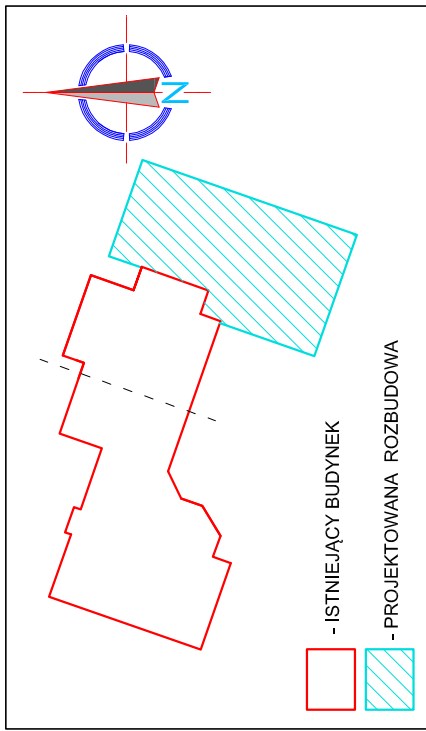


Zestawienie powierzchni użytkowej 1 piętra

Lp.	pomieszczenie	wykończenie posadzki	wys. pomieszczenia	m2
1.1.	pom. zakulkowe	wykt. Kauczukowa	2,70	36,99
1.2.	garderoba	wykt. Kauczukowa	2,90	11,44
1.3.	garderoba	wykt. Kauczukowa	2,90	11,86
1.4.	wc	gres	2,70	3,86
1.5.	wc	gres	2,70	3,86
1.6.	kl. Schodowa	gres	2,70	16,80
1.7.	sala koncertowa	parkiet	6,00	252,02
1.7a	wneka sceniczna	parkiet	3,30	7,50
1.8.	kl. schodowa	granit	3,30	55,51
Razem				399,84

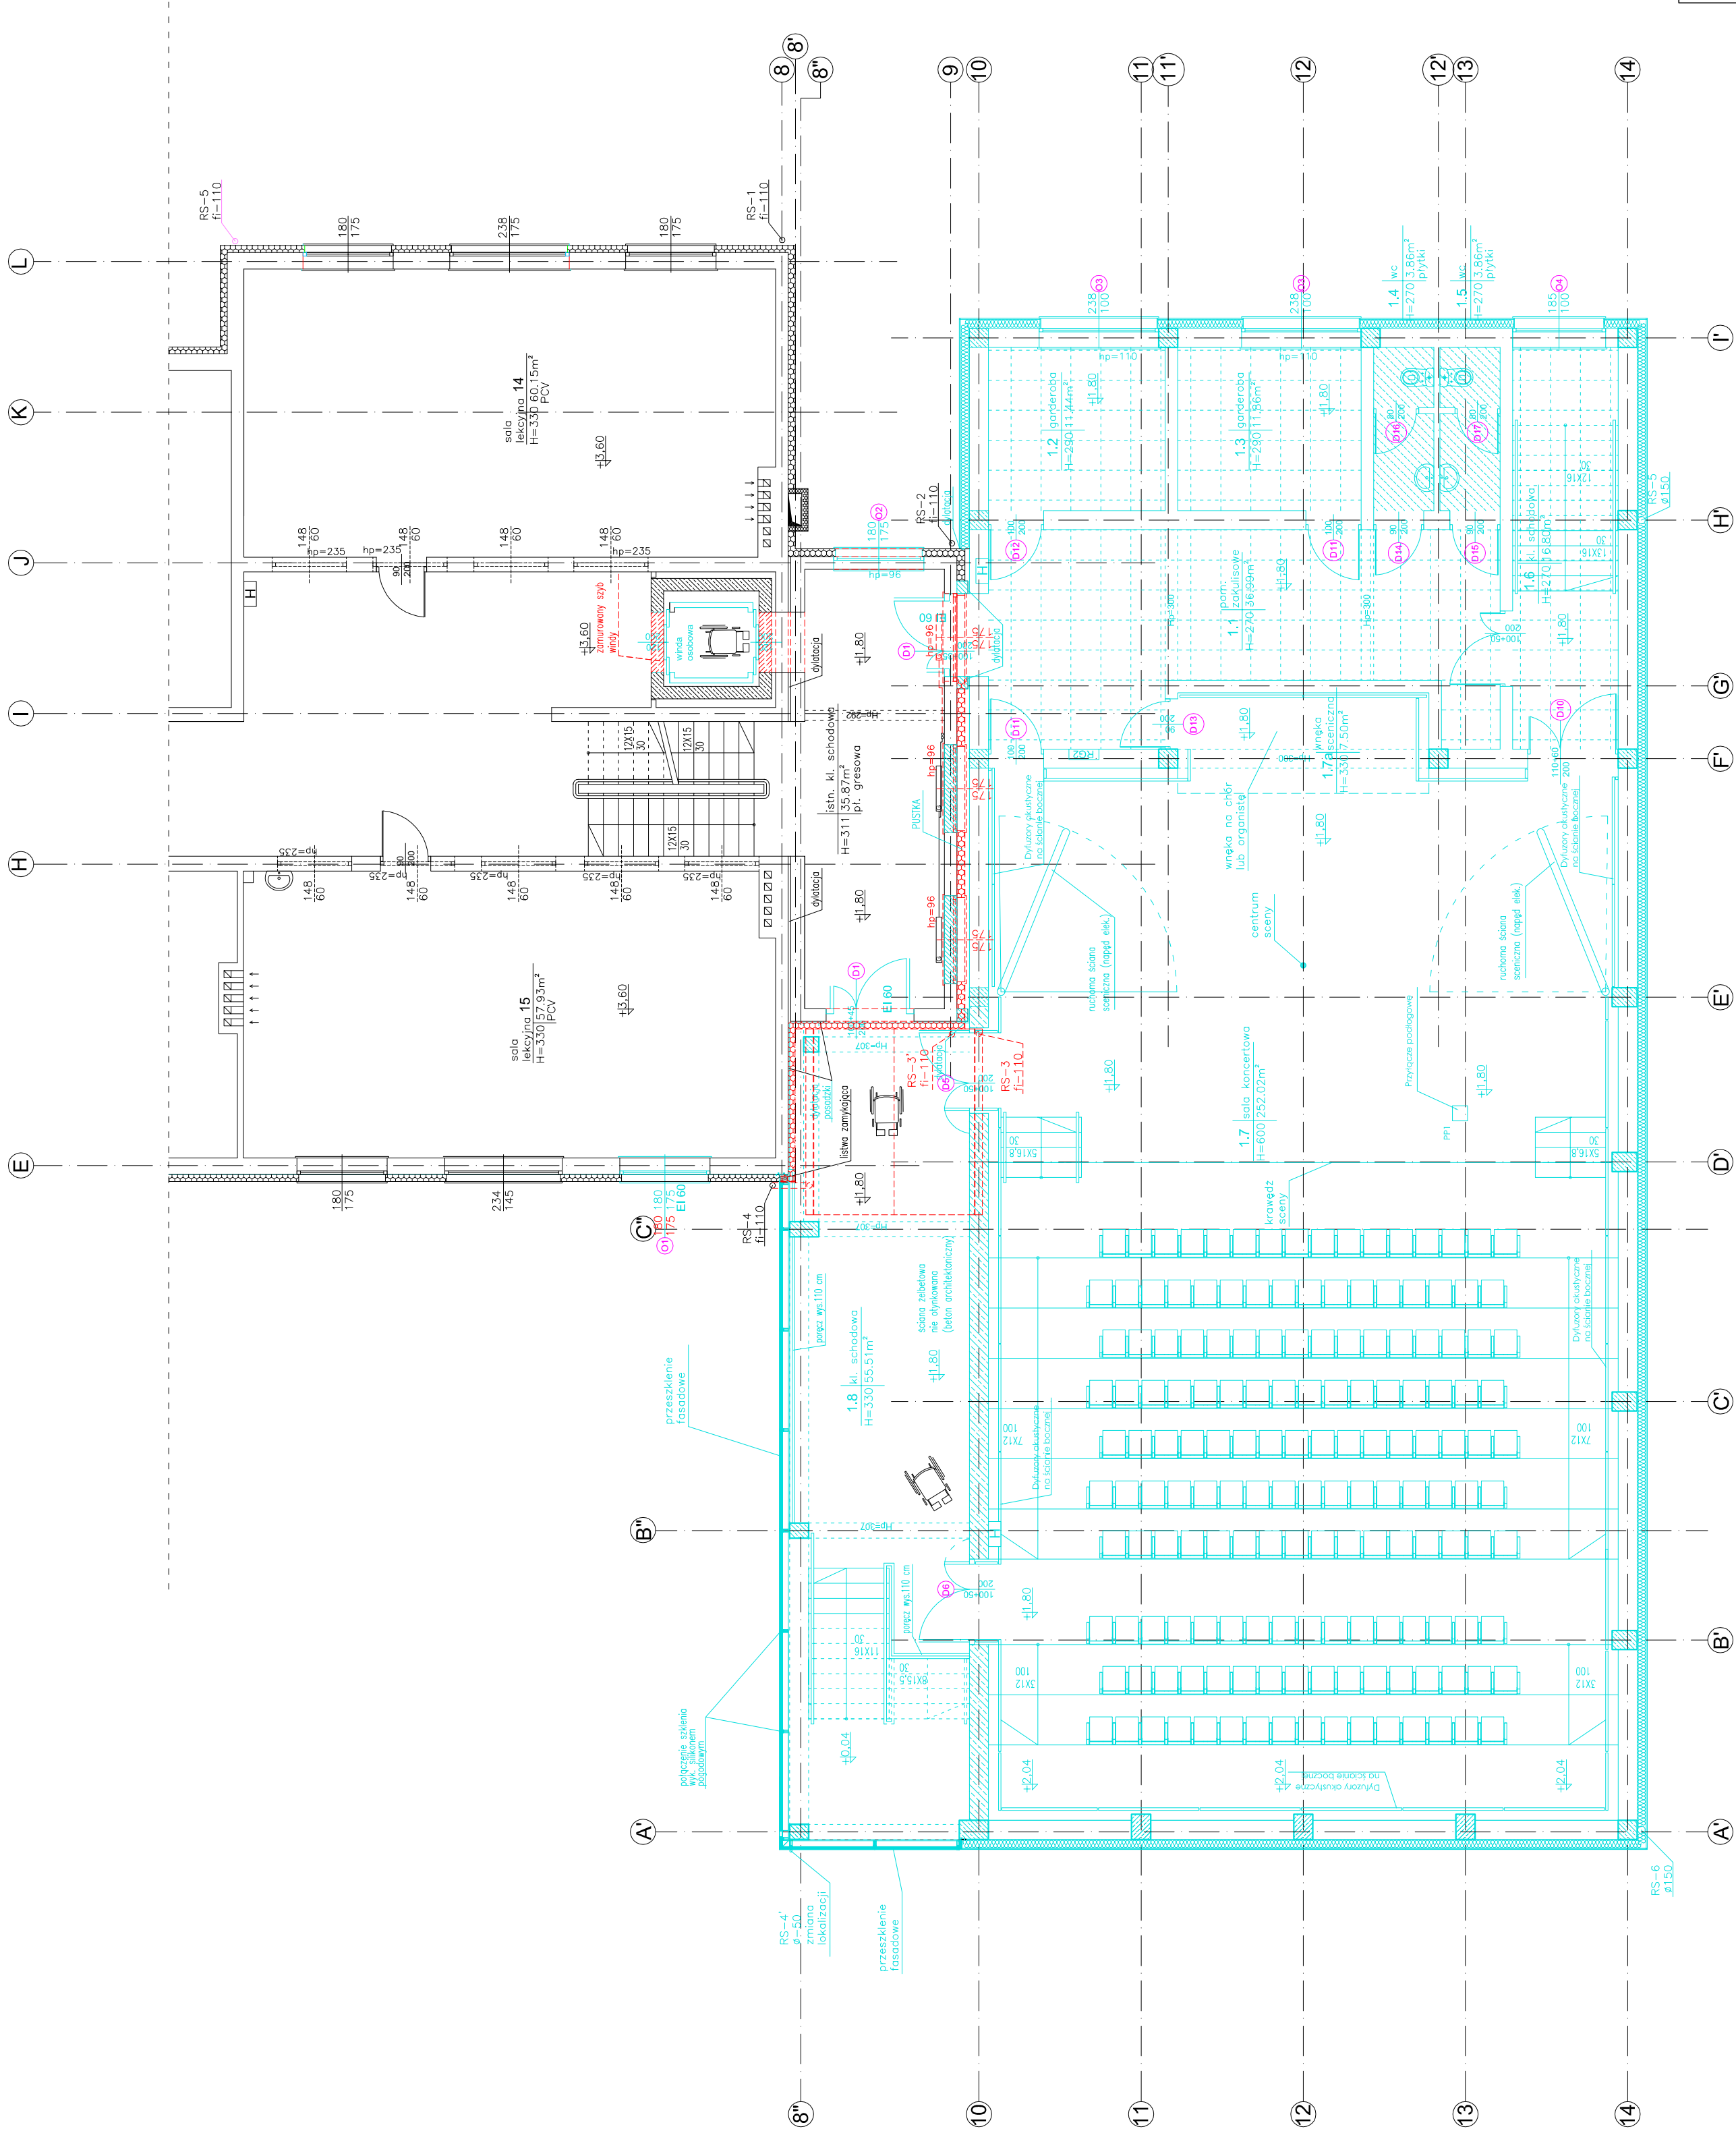

Investor: POWIAT PRZASNYSKI UL. SW. STANISŁAWA KOSTKI 5 06-300 PRZASNYSZ		Jednostka projektowa: PROFIL STUDIO ARCHYTEKTONICZNE REALIZACJA INWESTYCJI	
Temat projektu: „PRZEBUDOWA I Z ROZBUDOWĄ (MODERNIZACJA) BUDYNKU SZKOŁY KONCEPCIJĄ PORZĘSZKĄ MUZYCZNEJ I STOPNIA W KULTURALNEGO POHATU PRZASNYSKIEGO PORZĘSZKĄ KULTURALNEGO OBIEKTU SZKOŁY KOLNIEZEL DO NOWYCH FUNKCJI KULTURALNYCH POWIATU, W TM SZKOŁY MUZYCZNEJ I STOPNIA W PRZASNYSZU”		Projektant: mgr inż. arch. Jolanta Nowak UPR. BUD 1765/WOKK2013 Sprawdził: mgr inż. arch. BARBARA KASZMERCZAK-PKON UPR. BUD 11402	
Nazwa rysunku: RZUT PIĘTRA 1 - projekt zmian		Specjalność: Architektoniczna Podpis: Data: 05.2016	
stadium PW		nr rys. A-24	
Skala: 1:100		Razem: 0	

UWAGA - wprowadzono zmianę płyty stopowej w osi A-8"
- zmieniono lokalizację RS 4'
Są to zmiany nieistotne