
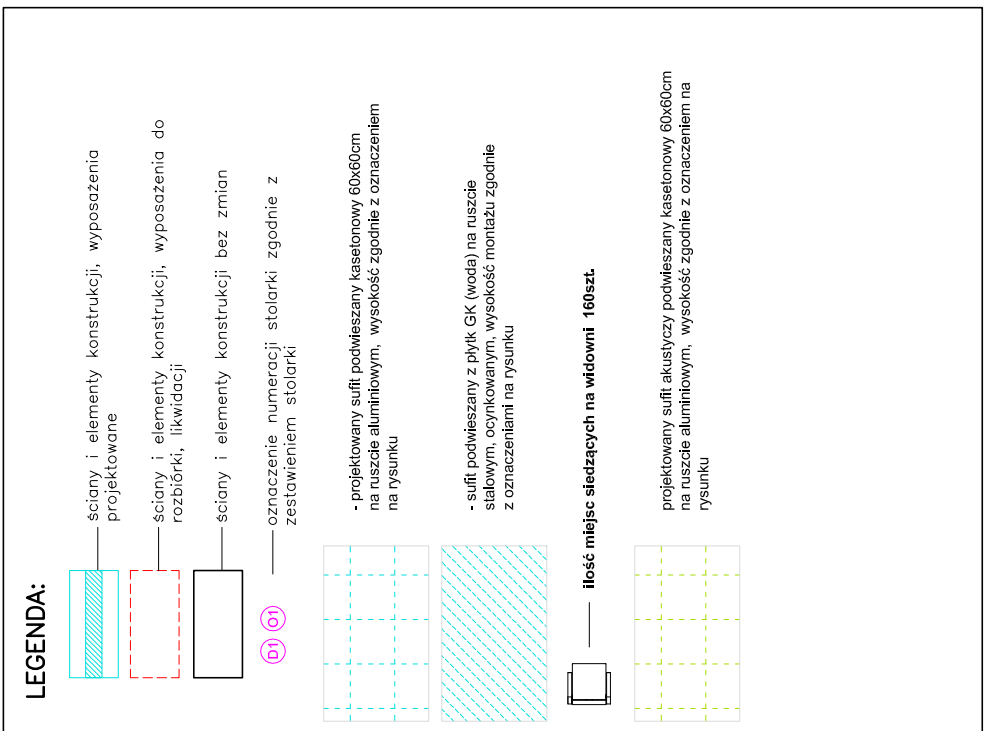
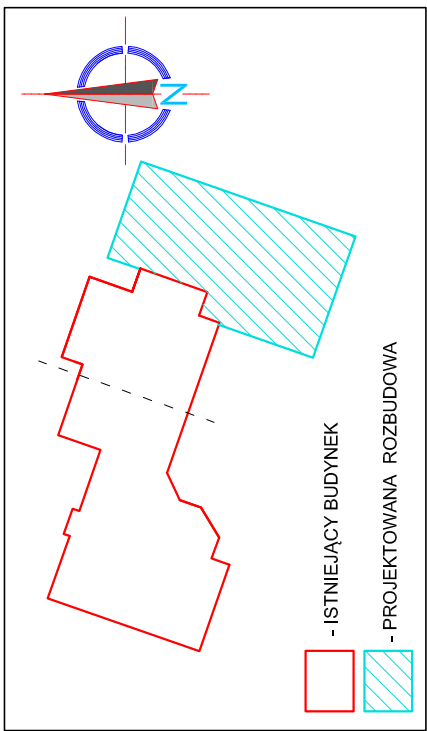


Zestawienie powierzechni użytkowej 2 piętra			
lp.	pomieszczenie	wykończenie posadzki	wys. pomieszczenia m2
2.1.	korytarz	w. kaucukowa	3,00 23,25
2.2.	pom. Techniczne	w. kaucukowa	3,00 23,25
2.3.	pom. Chóru	parkiet	3,30 6,47
Razem			52,97

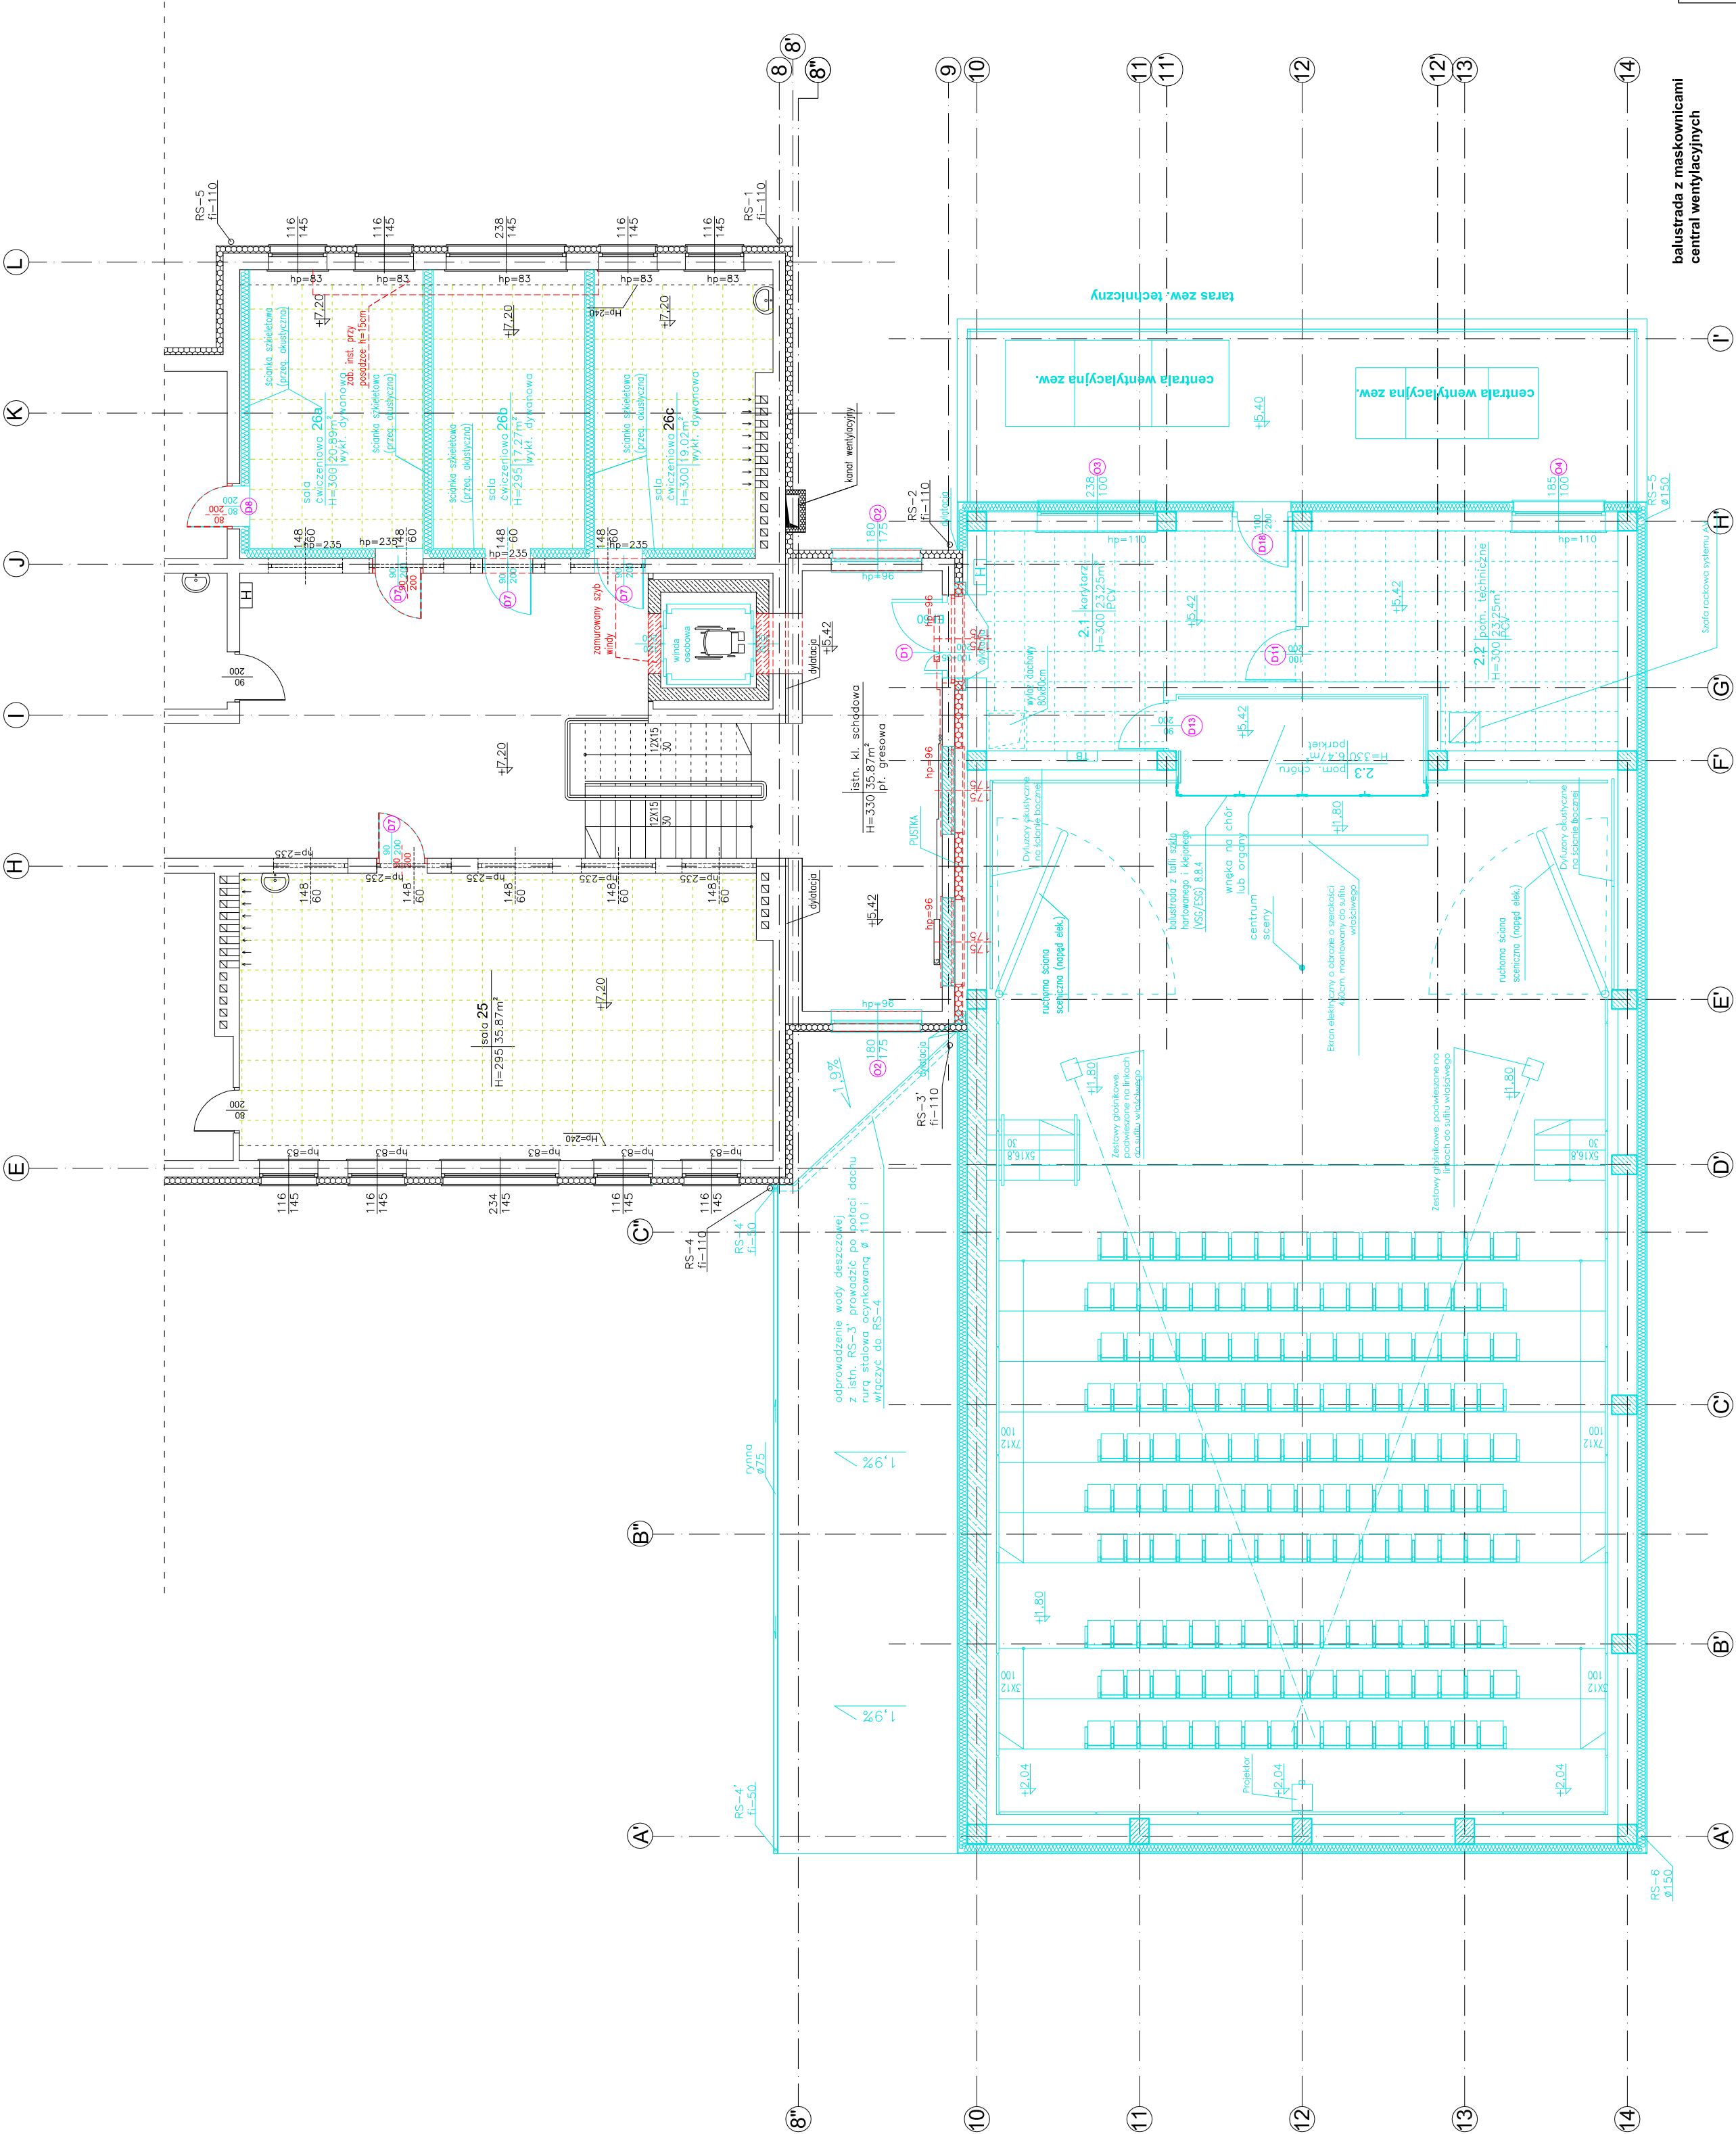

balustrada z maskownicami central wentylacyjnych

Investor: POWIAT PRZASNYSKI UL. SW. STANISŁAWA KOSTKI 5 06-300 PRZASNYSZ		Jednostka projektowa: PROFIL STUDIO ARCHYTEKTONICZNE REALIZACJA INWESTYCJI	
Temat projektu: „PRZEBUDOWA Z ROZBUDOWĄ (MODERNIZACJĄ) BUDYNKU SZKOŁY KONCEPCJA DLA POTRZEB SZKOŁY MUZYCZNEJ I STOPNIA W KULTURALNEGO POCHŁANIANIA WYKONCZĄCZU KULTURALNEGO POCHŁANIANIA PRZASNYSKIEGO PORZĘDZIE DOSTOSOWANE ISTNIEJĄCEGO OBIEKTU SZKOŁY ROLNICZEJ DO NOWYCH FUNKCJI KULTURALNYCH POWIATU, W TM SZKOŁY MUZYCZNEJ I STOPNIA W PRZASNYSZU”		Projektant: mgr inż. arch. Jolanta Nowak UPR. BUD 176/SOKK02013 Sprawdził: mgr inż. arch. BARBARA KĄŻMERCZAK-PKON UPR. BUD 114/02	
Nazwa rysunku: RZUT PIĘTRA 2 - projekt zmian		Data: 05.2016	
Stadium PW		Skala: 1:100	
n rys.		Raw.:	
A-25		0	