


Nowa rynna dachowa Ø150 z blachy ocynkowanej wraz z nową obróbką z blachy ocynkowanej
gzymsu, pasa nad i podrynnowego (oraz uzupełnienie ubytków tynku na gzymsie)

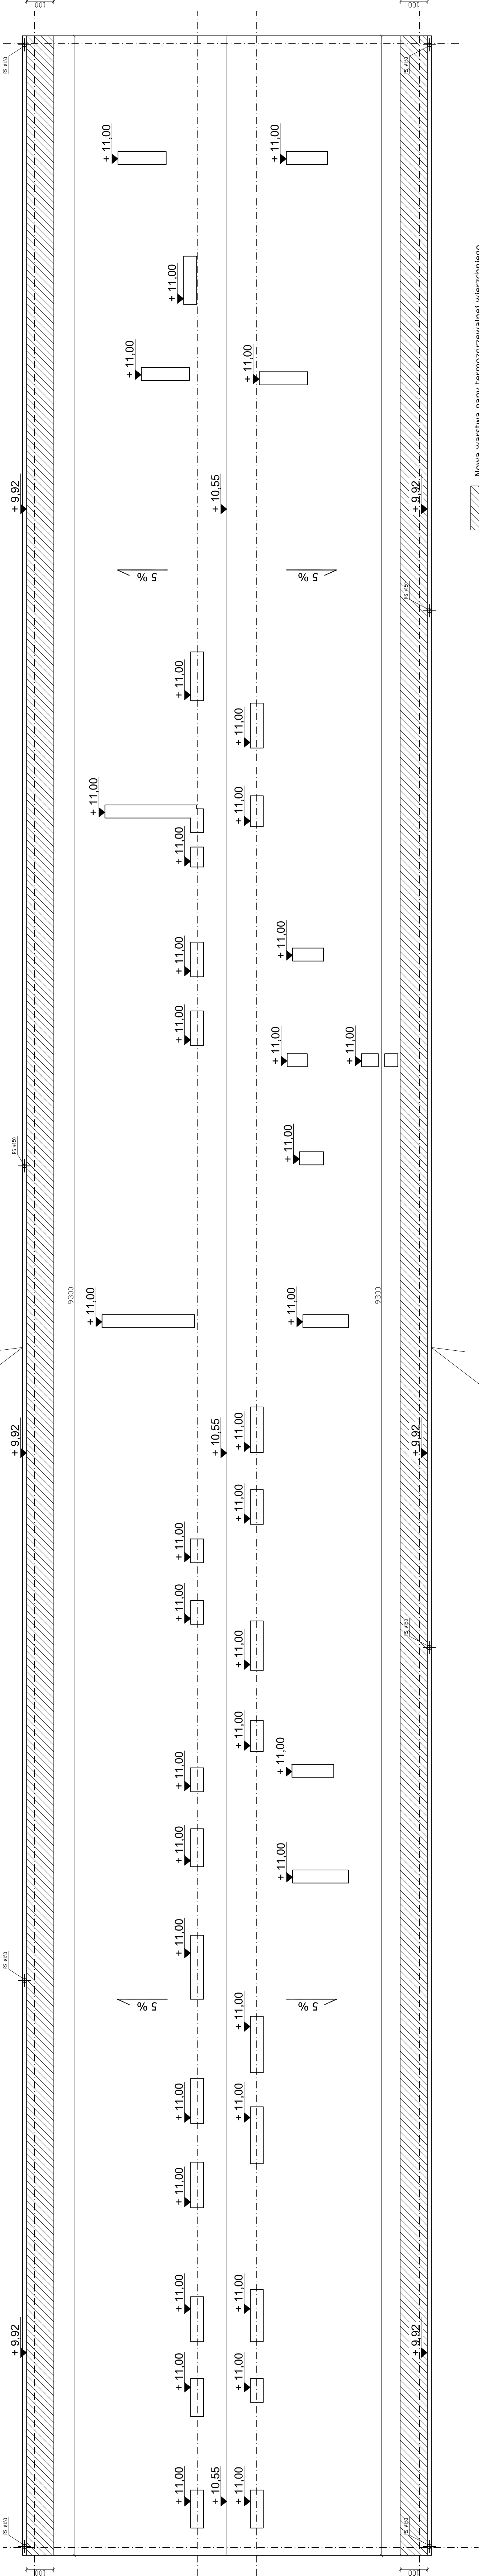

BPI SZCZYTNO Biuro Projektowo Inwestycyjne Adam Wardecki 06-330 CHORZELE ul. Padlewskiego 31 tel./fax 89 623 18 61	Mazowieckie Centrum Sportów Zimowych "Kompleks Przasnyski" Zadanie 1 - Remont i modernizacja obiektu sportowego w Przasnysku przy ul. Mazowieckiej 25	RF: PVL A-4
	Przedmiot rysunku: Rzut dachu	skala: 1:100
	Investor: Powiat Przasnyski, 06-300 Przasnysk, ul. Św. St. Kostki 5	data: 25.02.2014
Stanowisko	Imię i nazwisko	podpis
Właściciel/projektant	mgr inż. Adam Wardecki	
Asystent projektanta	mgr inż. Kamil Kiryłowski	
WAW/0046/PWOS/06		WAW/0092/OWOK/10