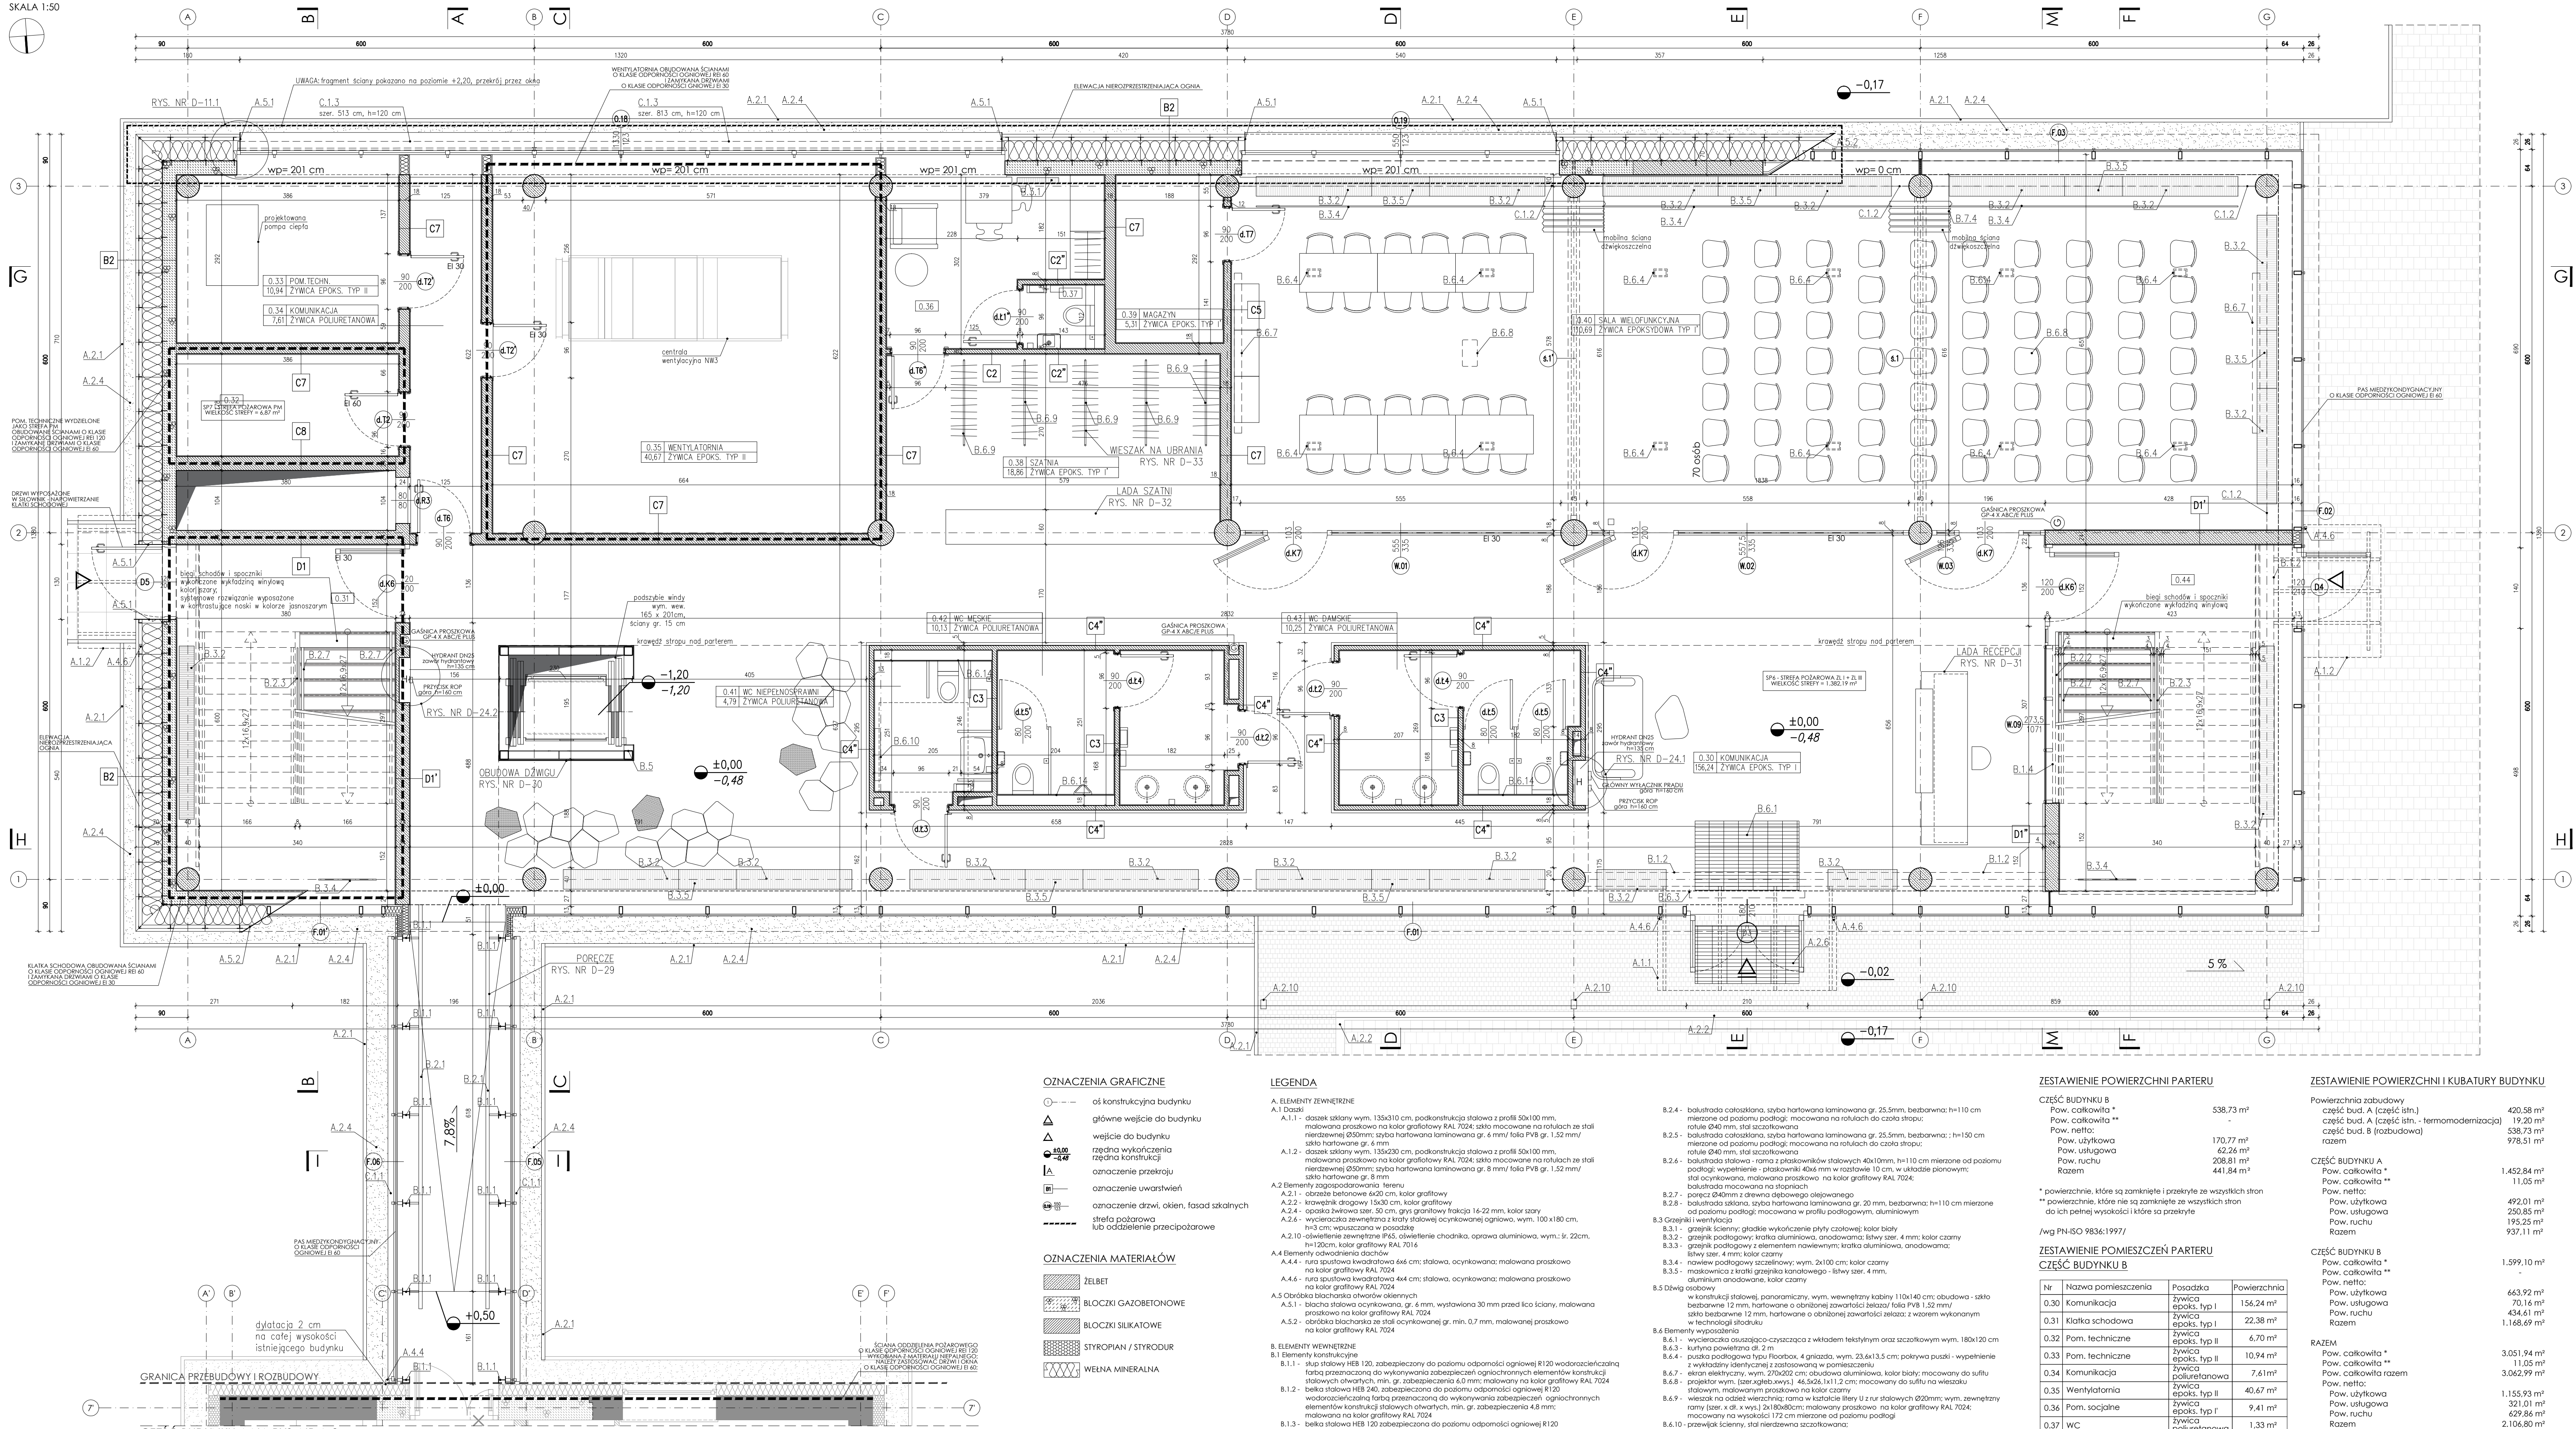


SKALA 1:50

[illegible][illegible]

SCHEMAT PODZIAŁU BUDYNKU
Przebudowa

(A)

8

Routledge

1303

PRACOWNIA
ARCHITEKTONICZNA

WYKONAWCZY

Projekt stanowi własność intelektualną firmy
R3D3 Pracownia Architektoniczna Grzegorz Zieliński
Wszelkie prawa w tym prawa autorskie, zastrzeżone

mgr inż. arch. Grzegorz Zięte

nr upr. PO/KK/423/201

SPRAWDZAJĄCY: mgr inż. arch. Patryk Pniewski
nr upr. PO/KK/287/200

mgr inż. arch. Anna Sokalska
mgr inż. arch. Joanna Tłaga - Dąbrowska
inż. arch. Michał Malewicz

mgr inż. arch. Agnieszka Ziółkowska

OBIEKT: ROZBUDOWA, PRZEBUDOWA WRAZ Z ZMIANĄ SPOSOBU UŻYTKOWANIA

BUDYNKU BYŁEJ SZKOŁY PRZEZNACZONEGO
NA "EDUKACYJNY INKUBATOR
PRZEDSIĘBIORCZOŚCI W ZDZIWOJU NOWYM
I ZDZIWOJU STARYM" JAKO SPOŚĆ

NA REWITALIZACJĘ TERENÓW
WYSIEDLANYCH PRZEZ NIEMIECKIEGO
OKUPANTA W CZASIE II WOJNY ŚWIATOWEJ

dz. nr 129/4, 130; obr. 0051 Zdziwój Nowy
dz. nr 10; obr. 0052 Zdziwój Stary
gm. Chorzelskie, powiat Przasnyski

PRZEDMIOT RYSUNKU:

RZUT PARTERU	
BRANŻA: ARCHITEKTURA	SKALA: 1:50

DATA:	styczeń 2018	NR BYSLINCE:	A-6
-------	--------------	--------------	-----