
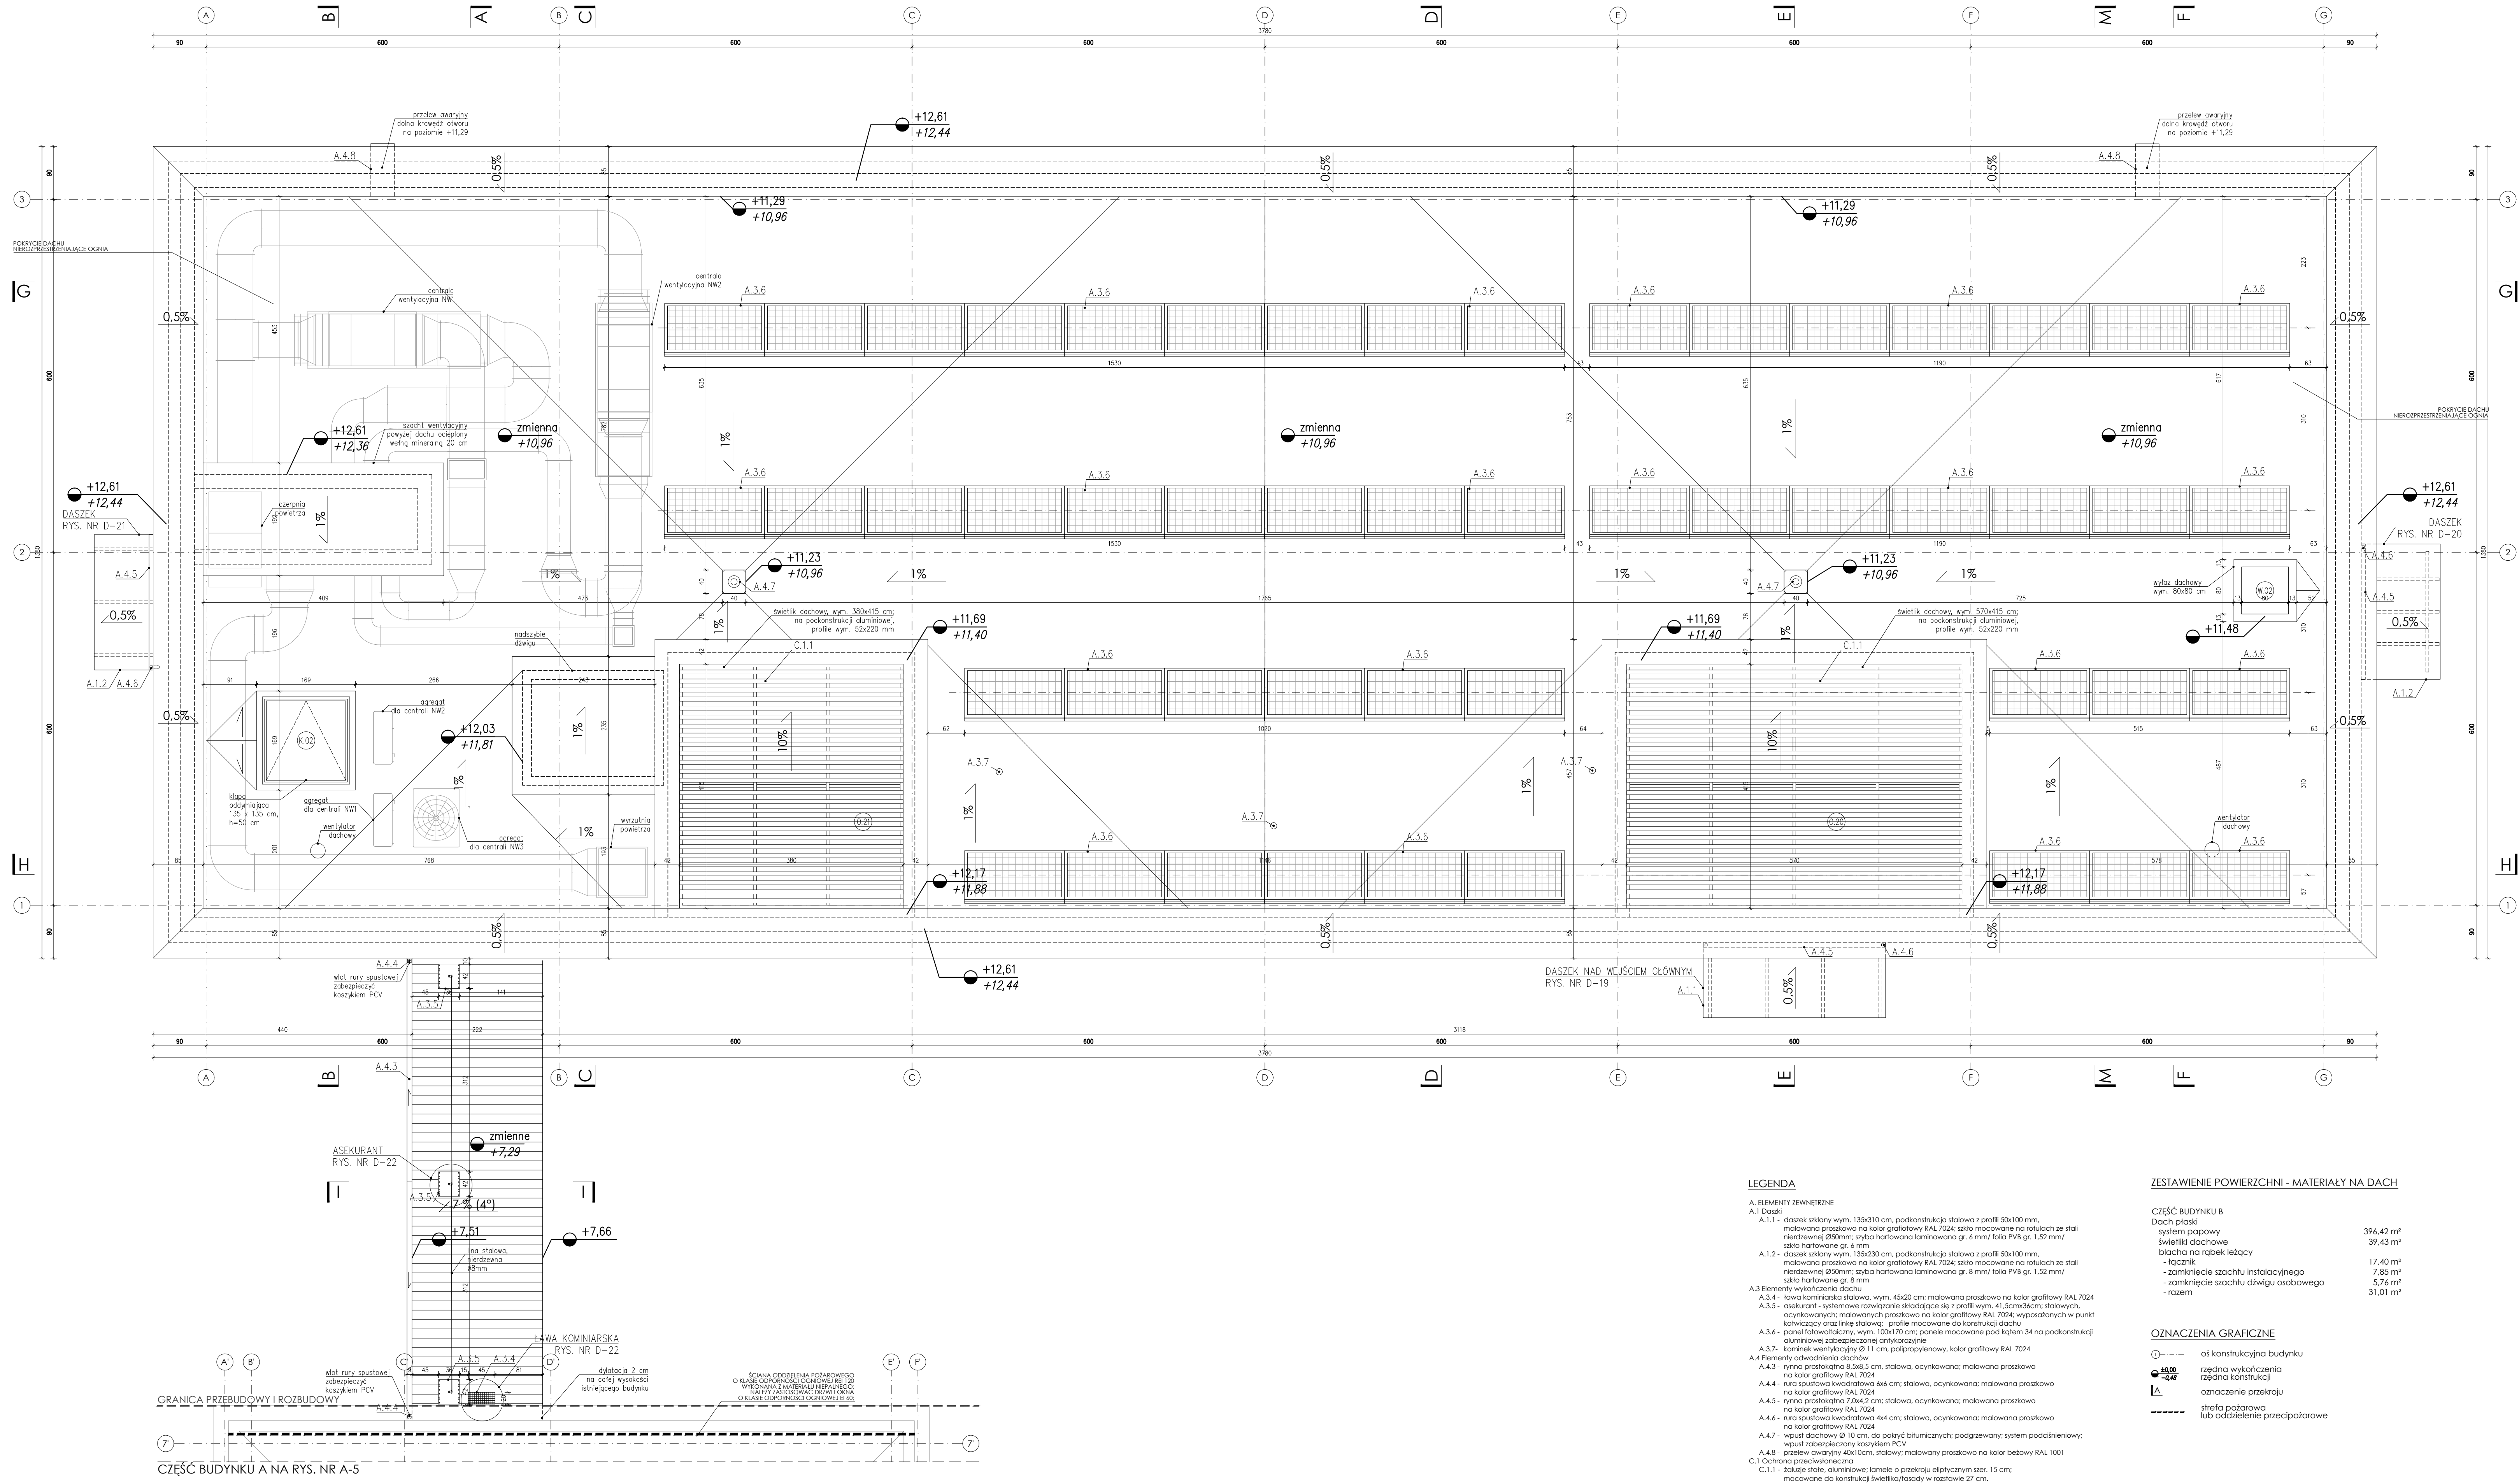


SKALA 1:50

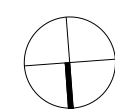


UWAGI SZCZEGÓLNE:

- ława kominiarska w wym. 20x45 cm; stalowa malowana proszkowo na kolor grafitowy RAL 7024 (kolor pokrycia dachowego);
- ława kominiarska w wym. 20x45 cm; stalowa malowana proszkowo na kolor grafitowy RAL 7024
- na styki płaski powierzchni z pionową (np. ścianka atylkowa, ściana szcztu, ściana świełka dachowego, wykończenie występu dachowego, wykończenie kłopy dachowego) w wym. 100x100 mm; od osi pionowej 0,3-4 cm; zastosować dodatkowy pas pasy podkrośowej o wym. 100x100 mm; zastosować ocieplenie.
- urządzenia (centrale wentylacji, agregaty) zlokalizowane na dachu obiektu należy zamocować w wyznaczonych miejscach zgodnie z załącznikiem wybranego producenta.
- wymiary podano w centymetrach.

[illegible]

SCHEMAT PODZIAŁU BUDYNKU

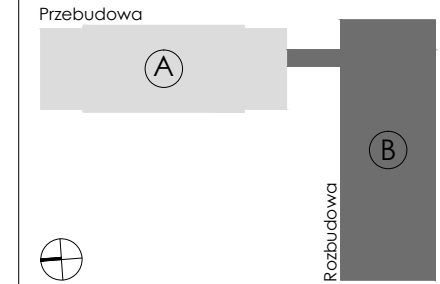

	PROJEKT WYKONAWCZYM	
	Projekt stanowiący właściwą intelektualną formę 1500 Projektu Architektonicznego Ciepłego Zestawu Wodociągów z Wyładowaniem, w tym:	
Opracowanie, kopięwanie i wykończenie		
PROJEKTANT:	mgr inż. arch. Grzegorz Zięba nr upr. PO/100/423/2011	
SPRAWIAJĄCY:	mgr inż. arch. Patryk Piernik nr upr. PO/100/287/2000	
SPRAWIAJĄCY:	mgr inż. arch. Anna Sokalska mgr inż. arch. Joanna Taspa - Dobrowska mgr inż. arch. Michał Janowski mgr inż. arch. Agnieszka Ziśkowska	
OBIEKT:	ROZBUDOWA PRZEBUDOWA WŁASNA ZE ZMIANĄ SPOSOBU UŻYTKOWANIA BUDYNKU BYŁY SZKOŁY PRZEDZAKONCZĄCEJ NA TERENIE PRZEDSIĘWZIĘCIE W ZDZIWIOJU NOWYM I ZDZIWIOJ STARYM JAKO SPOSOB NA REWITALIZACJĘ WYŚLADYPIENIA PRZED NIEMIECKIM OKUPACJĄ W CZASIE II WOJNY ŚWIATOWEJ	
LOKALIZACJA:	dz. nr 129/13, obr. obs. 0052 Zdzisław Nowy dz. nr 130, obr. obs. 0052 Zdzisław Stary Chorzów, pow. Chorzów, woj. Śląskie	

CZĘŚĆ BUDYNKU E
RZUT DACHU

BRANŻA: ARCHITEKTURA	SKALA: 1:50
DATA: styczeń 2018	NR RYSUNKU: A-9