



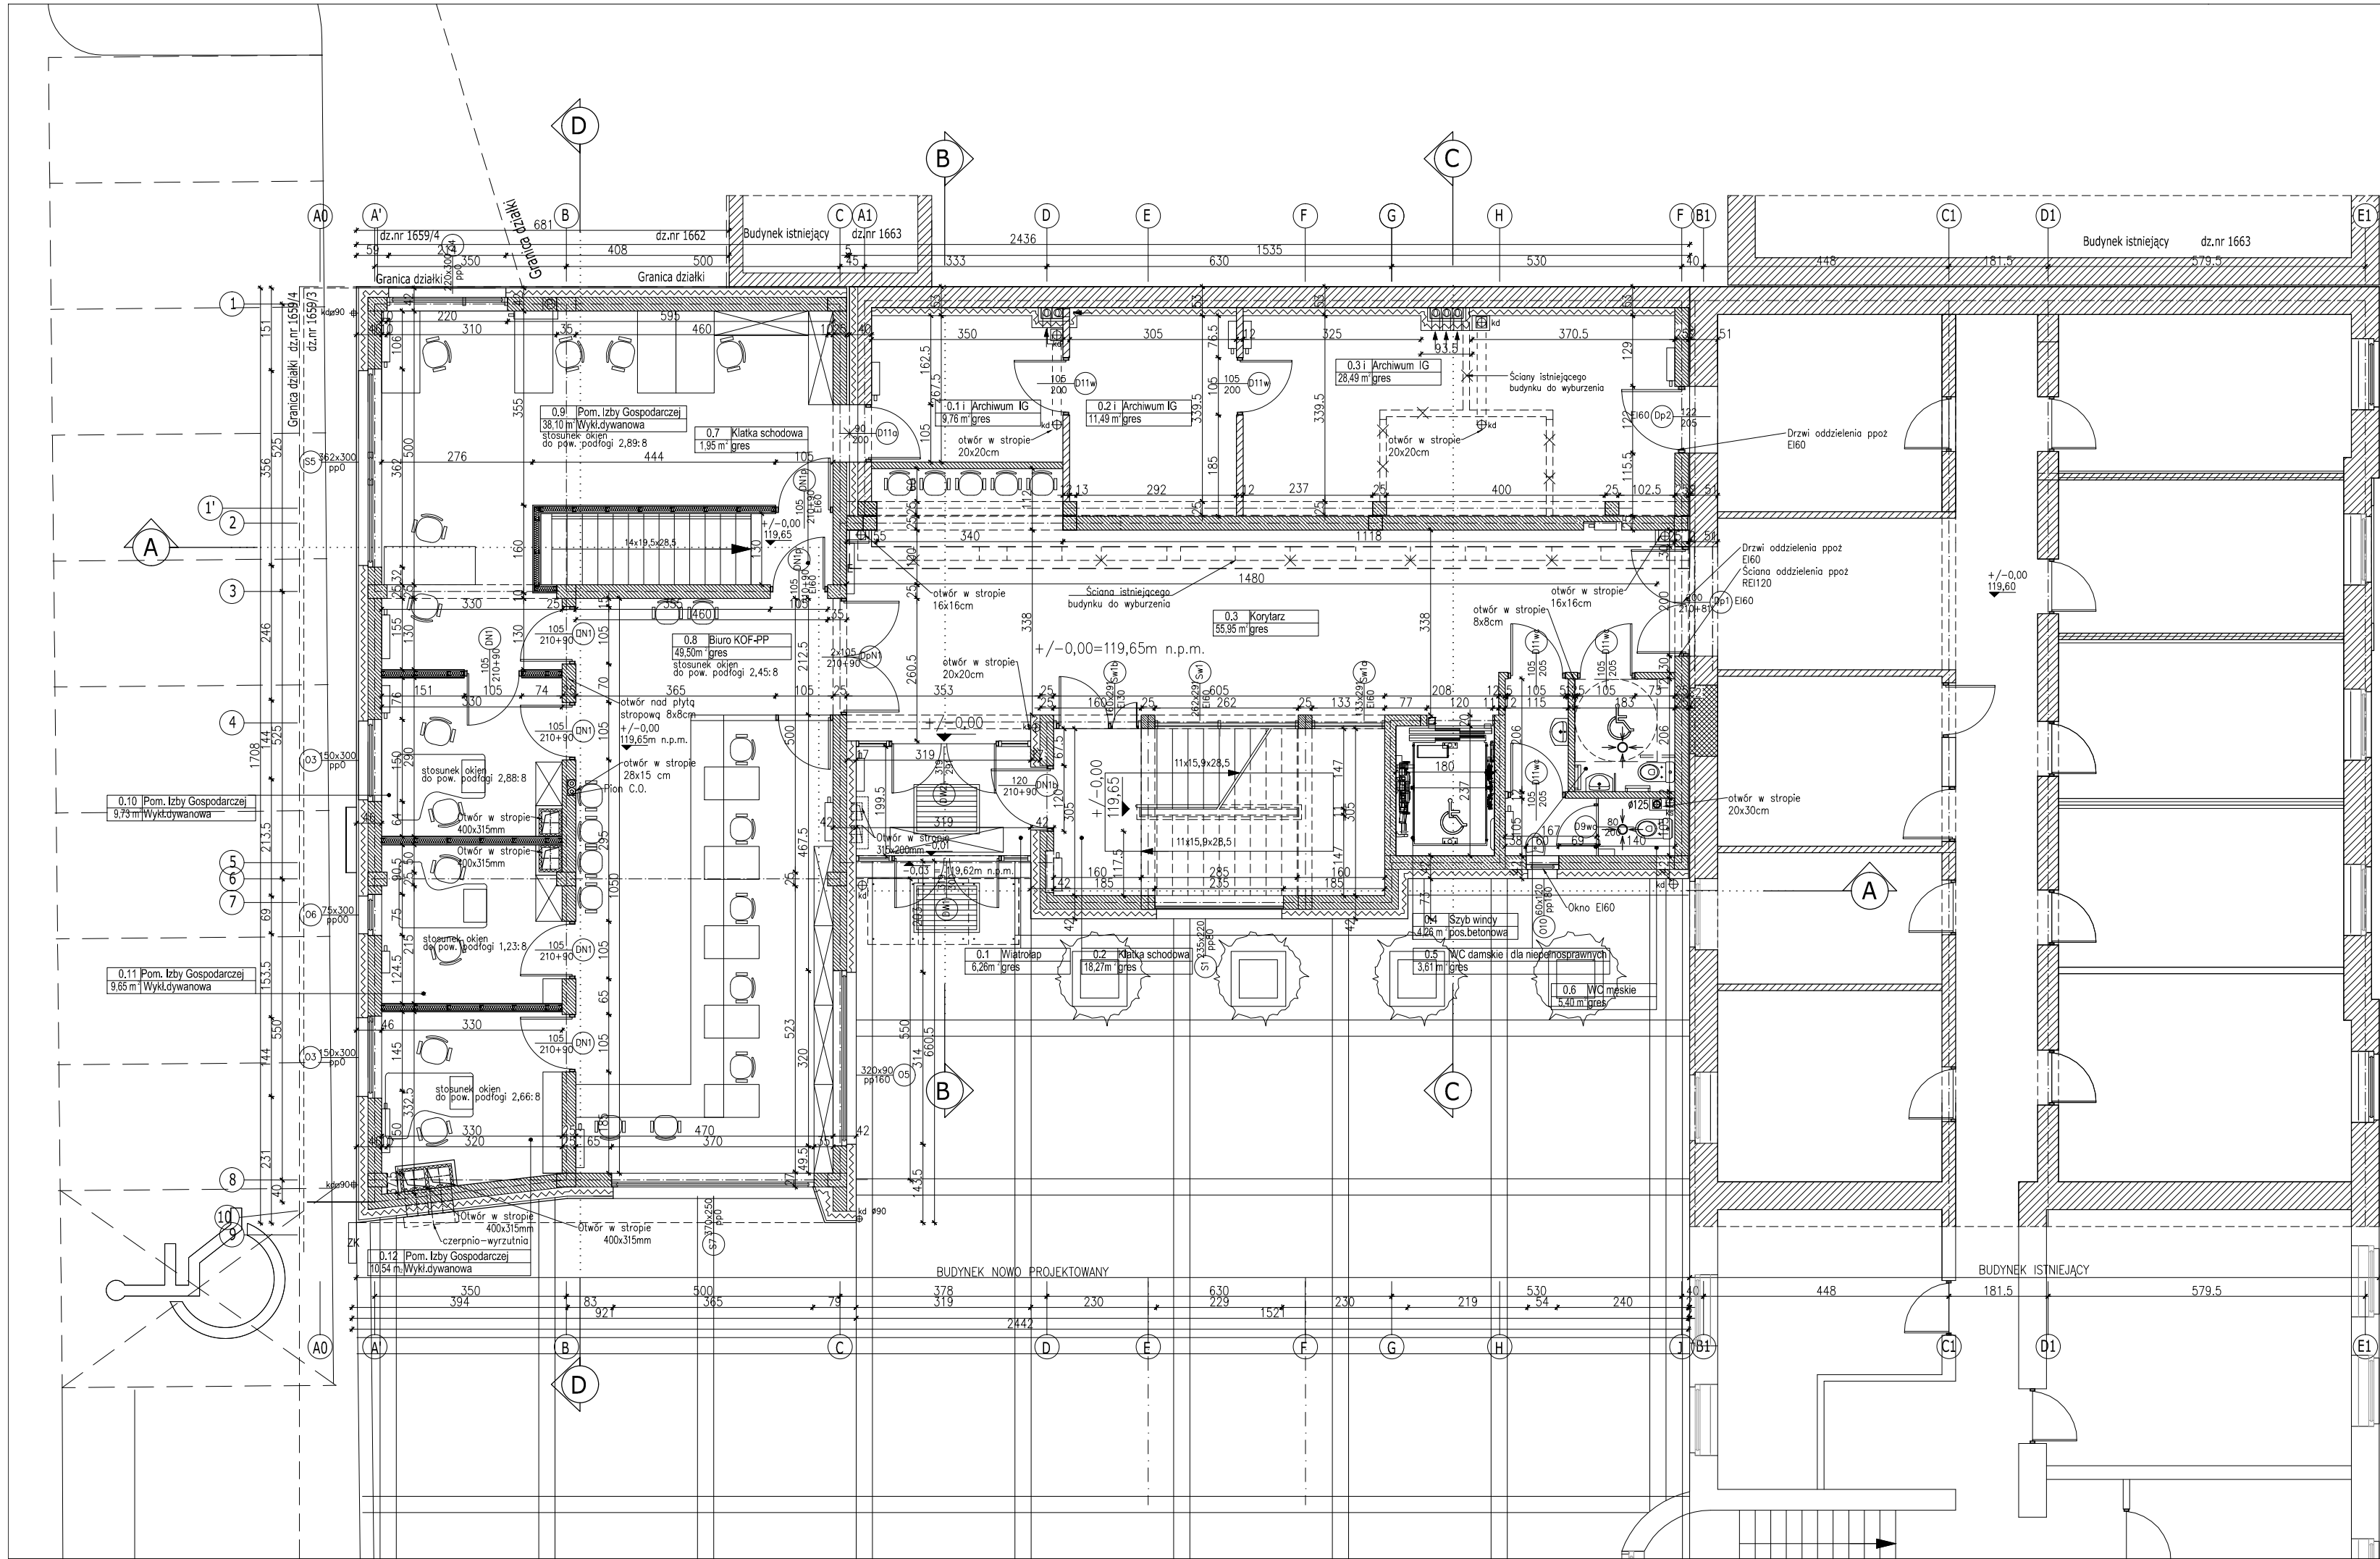

RZUT PARTERU skala 1:100

S. 8.2

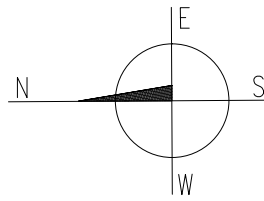

ZESTAWIENIE POWIERZCHNI - CZĘŚĆ NOWO PROJEKTOWANA

Lp	Nazwa	Pow. (m2)	Posadzka
0.1	WIATROLAP	6,26	gres
0.2	Klatka schodowa	18,27	Gres
0.3	Korytarz	55,35	Gres
0.4	Szyb windy	4,86	pos. beton
0.5	WC damskie i dla niepełnosprawnych	3,83	Gres
0.6	WC męskie	5,46	Gres
0.7	Klatka schodowa	1,97	Gres
0.8	Biuro Królewieckiego Obszaru Funkcjonalnego - Porozumienie Przasnyskie	49,50	gres
0.9	Pom. Izby Gospodarczej	38,10	w dywanowa
0.10	Pom. Izby Gospodarczej	9,73	w dywanowa
0.11	Pom. Izby Gospodarczej	9,65	w dywanowa
0.12	Pom. Izby Gospodarczej	10,54	w dywanowa
SUMA		213,52	

ZESTAWIENIE POWIERZCHNI - CZĘŚĆ PODŁ. PRZEBUDOWIE

Lp	Nazwa	Pow. (m2)	Posadzka
0.1 i	Archiwum Izby Gospodarczej	9,76	gres
0.2 i	Archiwum Izby Gospodarczej	11,49	Gres
0.3 i	Archiwum Izby Gospodarczej	28,49	Gres
SUMA		49,74	

PRACOWNIA PROJEKTOWA
AUTORIS
ul. Pogodna 9 lok.19, 15-354 Białystok, tel. 085 7440474, kom. 501099632 www.autoris.com.pl

PROJEKT: Rewitalizacja części Osiedla Nr 2 w Przasnyszu - CENTRUM AKTYWIZACJI BIZNESU poprzez remont i przebudowę z rozbudową budynku Starostwa Powiatowego w Przasnyszu z dostosowaniem jego części do wspomagania przedsiębiorczości i polepszenia obsługi procesów inwestycyjnych wraz z niezbędną infrastrukturą; instalacjami doziemnymi kanalizacji deszczowej; kanalizacją sanitarną, c.o., wodociągową, elektryczną, elektryczną oświetlenia terenu oraz przebudowa placów utwardzonych i skweru, z zagospodarowaniem terenu (pomnik), przewidzianych do realizacji na działkach o nr ew. gr. 1659/3, 1659/4, 1659/5, 1659/6, 1660/1, 1660/2, 1661, 1662 przy ul. Św. Stanisława Koski 5 w Przasnyszu.

INWESTOR: POWIAT PRZASNYSZSKI
ul. Św. St. Kostki 5, 06-300 Przasnysz

ARCHITEKTURA: dr inż. arch. Janusz Grycel
BŁ-POKK/36/2004

sprawdzający: mgr inż. arch. Dariusz Luniewski
BŁ-POKK16/2003

DATA: WRZESIEŃ 2017
NR. RYS.: 3
SKALA: 1:100

TYTUŁ RYSUNKU

RZUT PARTERU