


LEGENDA

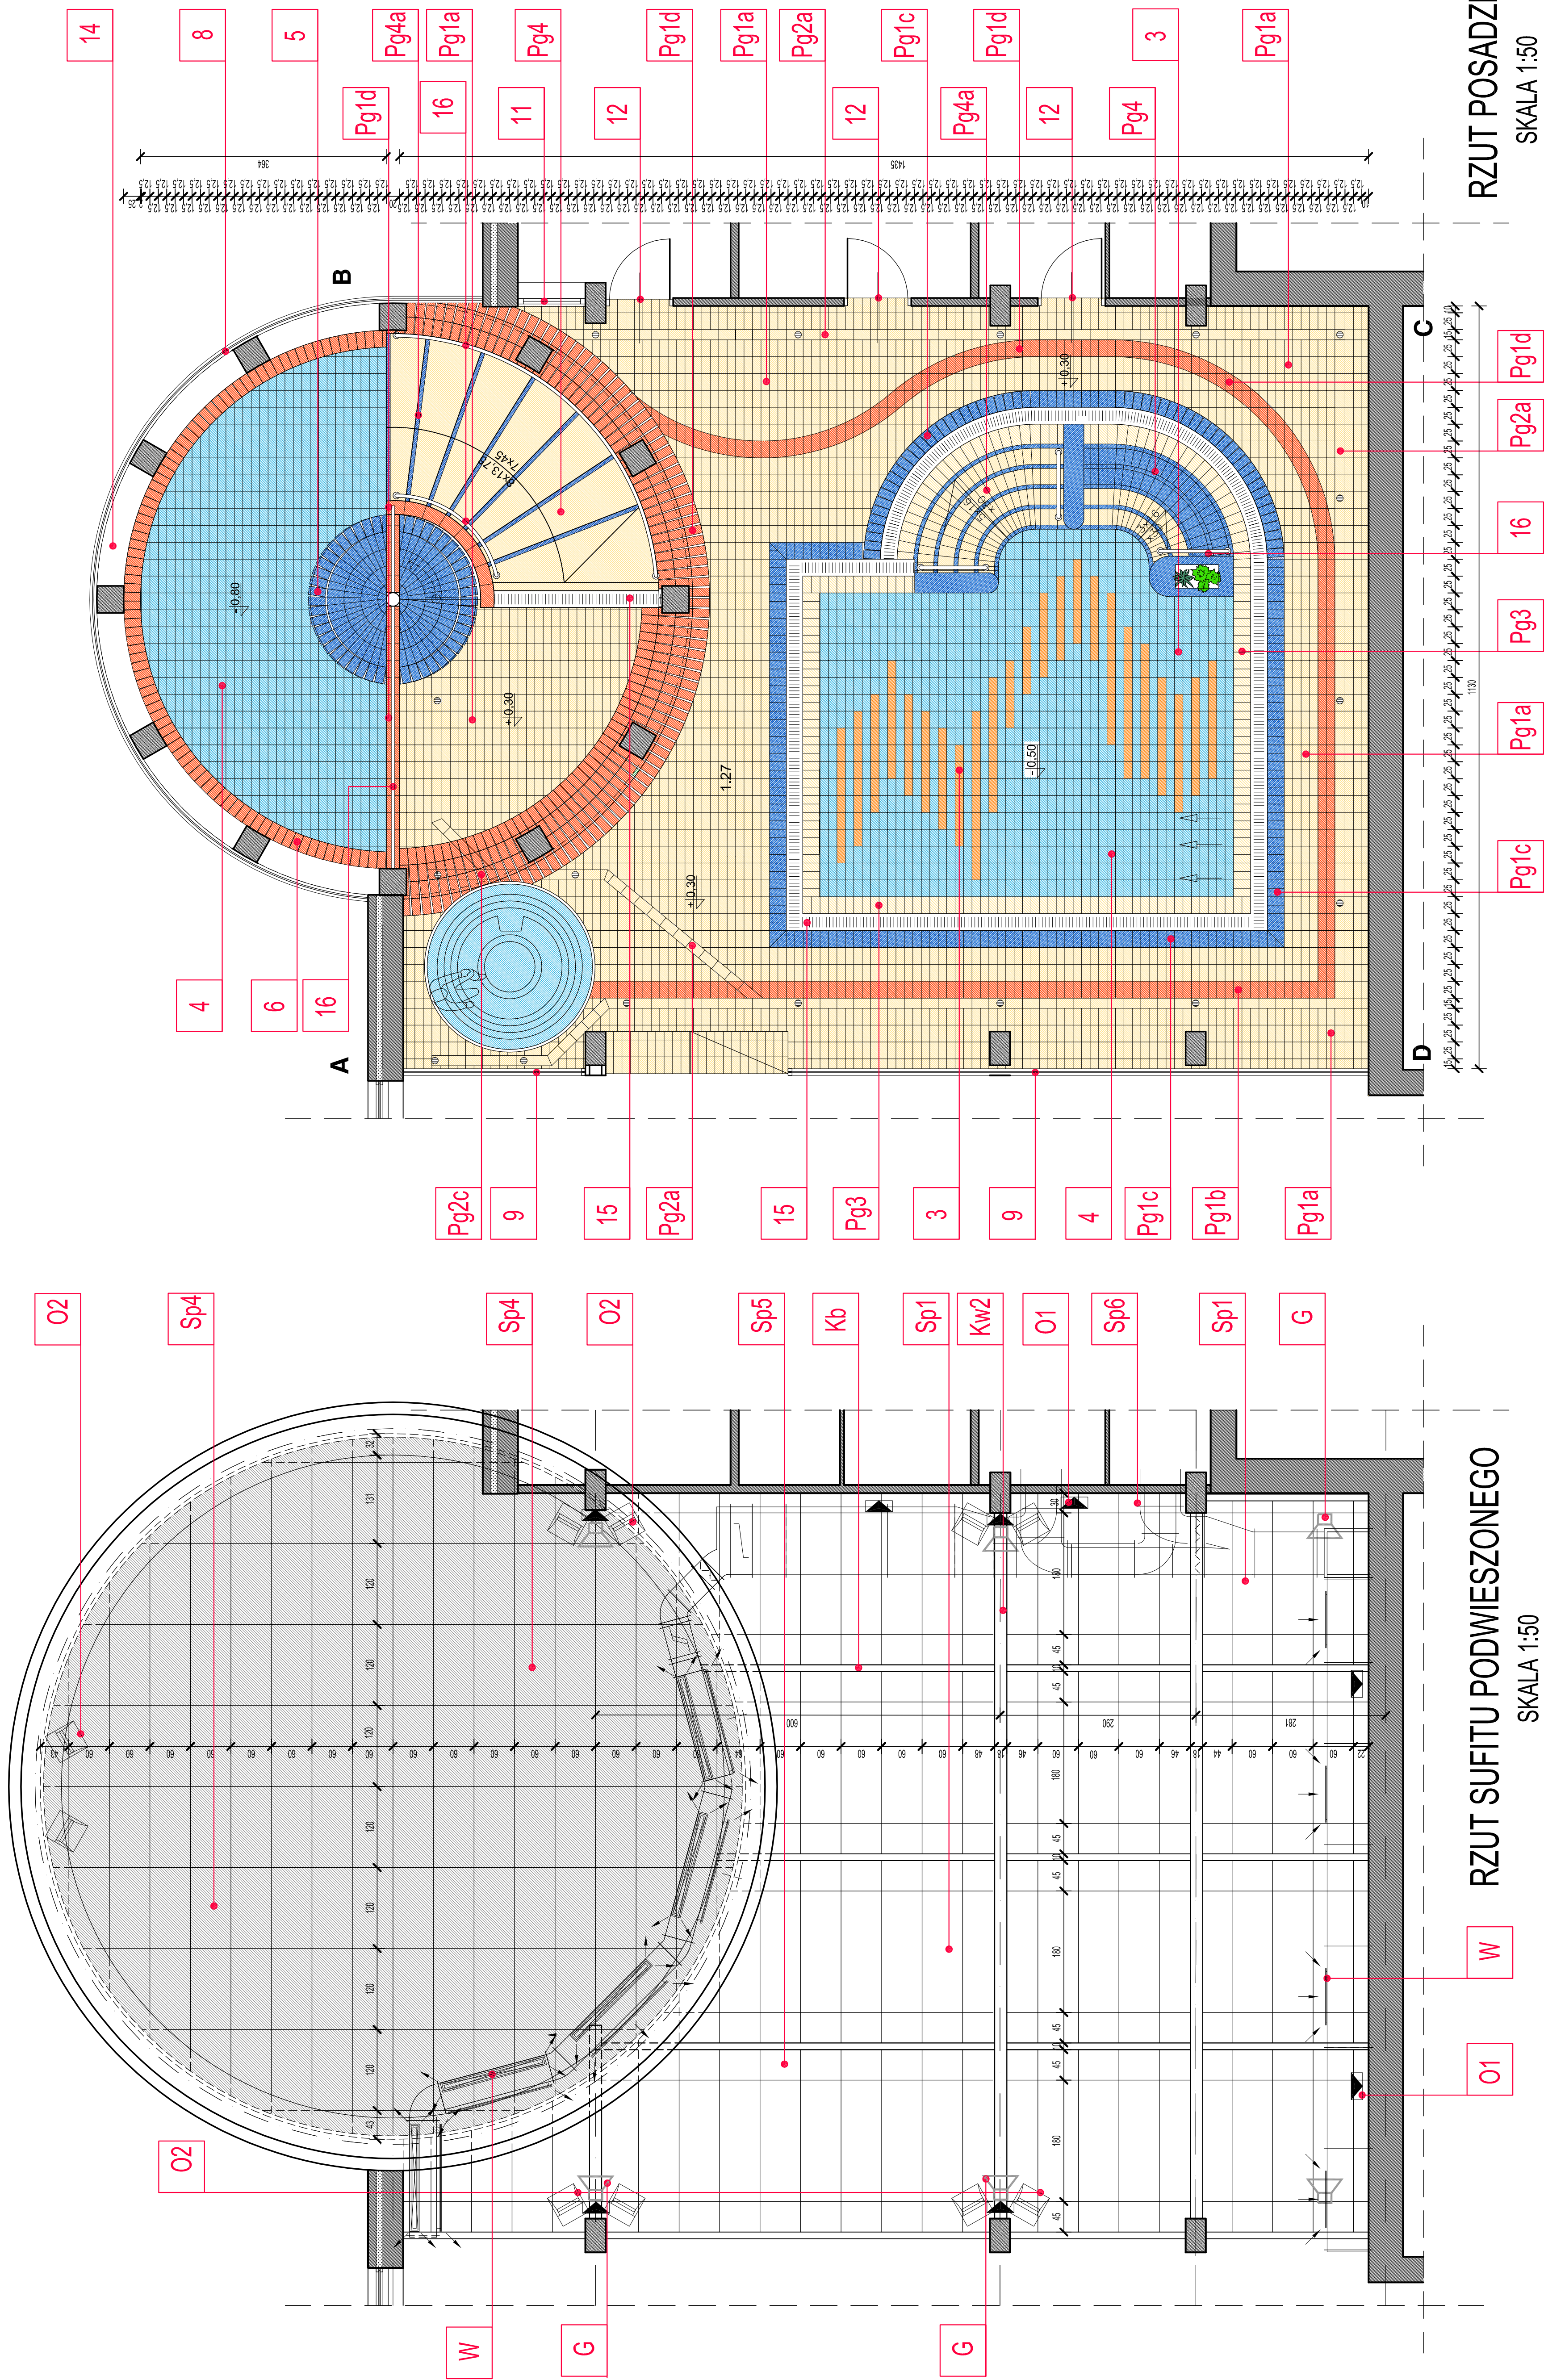

POSADZKA		INNE	
GRES		<p>12 Dławi palne np. POL-SKONE okleina kol. Jasný klas 226 wg rys. zestawien</p> <p>14 Parapet– Płytki gresowe CASALGRANDE PADANA kol. BEACH 101 serie LANDSCAPE wym. 12,5x25cm</p> <p>15 Odwodnienia basenu – system finiski</p> <p>16 Balastrady i poręcze ze stali nierdzewnej wg rys. zestawien</p> <p>01 Oprawy oświetlenia ewakuacyjnego wg proj. branżowego</p> <p>02 Oprawy oświetlenia wewnętrznego skierowanego w dół wg proj. branżowego</p> <p>G Główniki wg proj. branżowego</p> <p>W Kanaly wentylacji mechanicznej wywiewnej wg proj. branżowego</p>	
GRES		<p>Sp1 ECOPHON FOCUS DG kol. biały wym. 60x180cm</p> <p>Sp4 ECOPHON SOMBRA kol. czarny wym. 60x120cm</p> <p>Sp5 ECOPHON FOCUS DG kol. biały wym. 60x45cm</p> <p>Sp6 ECOPHON FOCUS DG kol. biały wym. 60x30cm</p> <p>Kw2 waziar drewniany wym. 18x85cm wg proj. konstrukcyjnego</p> <p>Kb belka drewniana wym. 10x40cm wg proj. konstrukcyjnego</p>	
<p>Pg1a Płytki gresowe CASALGRANDE PADANA-GRES kol. Avorio 011 PINHEAD C serie Elementi "C" wym. 12,5x25cm klasa antypoślizgowości "C"</p> <p>Pg1c Płytki gresowe CASALGRANDE PADANA-GRES kol. Mare 021 PINHEAD C serie Elementi "C" wym. 12,5x25cm klasa antypoślizgowości "C"</p> <p>Pg1d Płytki gresowe CASALGRANDE PADANA-GRES kol. Fietra 040 PINHEAD Cserie Elementi "C" wym. 12,5x25cm klasa antypoślizgowości "C"</p> <p>Pg2a Płytki gresowe CASALGRANDE PADANA-GRES kol. Avorio 011 Candelle CN2 wym. 15x25cm klasa antypoślizgowości "C"</p> <p>Pg2b Płytki gresowe CASALGRANDE PADANA-GRES kol. Pila 051 Candelle CN2 wym. 15x25cm klasa antypoślizgowości "C"</p> <p>Pg2c Płytki gresowe CASALGRANDE PADANA-GRES kol. Mare 021 Candelle CN2 wym. 15x25cm klasa antypoślizgowości "C"</p> <p>Pg3 Płytki gresowe CASALGRANDE PADANA-GRES kol. Avorio 011 PINHEAD C serie Elementi "C" wym. 12,5x25cm klasa antypoślizgowości "C"</p> <p>3 Płytki gresowe CASALGRANDE PADANA kol. DUNE 300 serie LANDSCAPE wym. 12,5x25cm</p> <p>4 Płytki gresowe CASALGRANDE PADANA kol. BALTIC 201 serie LANDSCAPE wym. 12,5x25cm</p> <p>5 Płytki gresowe CASALGRANDE PADANA kol. OCEAN 202 serie LANDSCAPE wym. 12,5x25cm</p> <p>6 Płytki gresowe CASALGRANDE PADANA kol. SUNSET 400 serie LANDSCAPE wym. 12,5x25cm</p> <p>Pg4 Płytki gresowe CASALGRANDE PADANA kol. BEACH 101' serie LANDSCAPE</p> <p>Pg4a Płytki gresowe CASALGRANDE PADANA kol. OCEAN 202 serie LANDSCAPE</p>		<p>Słusarka</p> <p>8 Słusarka aluminiowa zaw. (szkło zielone) kol. RAL 9007 wg rys. zestawien</p> <p>9 Słusarka aluminiowa waw. (szkło zielone) kol. RAL 9007 wg rys. zestawien</p> <p>11 Słusarka aluminiowa waw. (szkło przejrzyste) kol. RAL 9006 wg rys. zestawien</p>	

[illegible]

RZUT POSADZKI
SKALA 1:50

RZUT SUFITU PODWIESZONEGO

TREŚĆ RYSUNKU RZUT POSADZKI RZUT SUFITU BASENU	PRZ. U. STWORZENI W OBRÓBKACH		ARCHITEKTURA PRZEM. IZ.		Nr rysunku AWb-06
	Stadium		Skala		
	Nr proj.		CRI/99/10		
	Data		WRZESIEŃ 2010		