


RZUT II PIĘTRA
SKALA 1:100

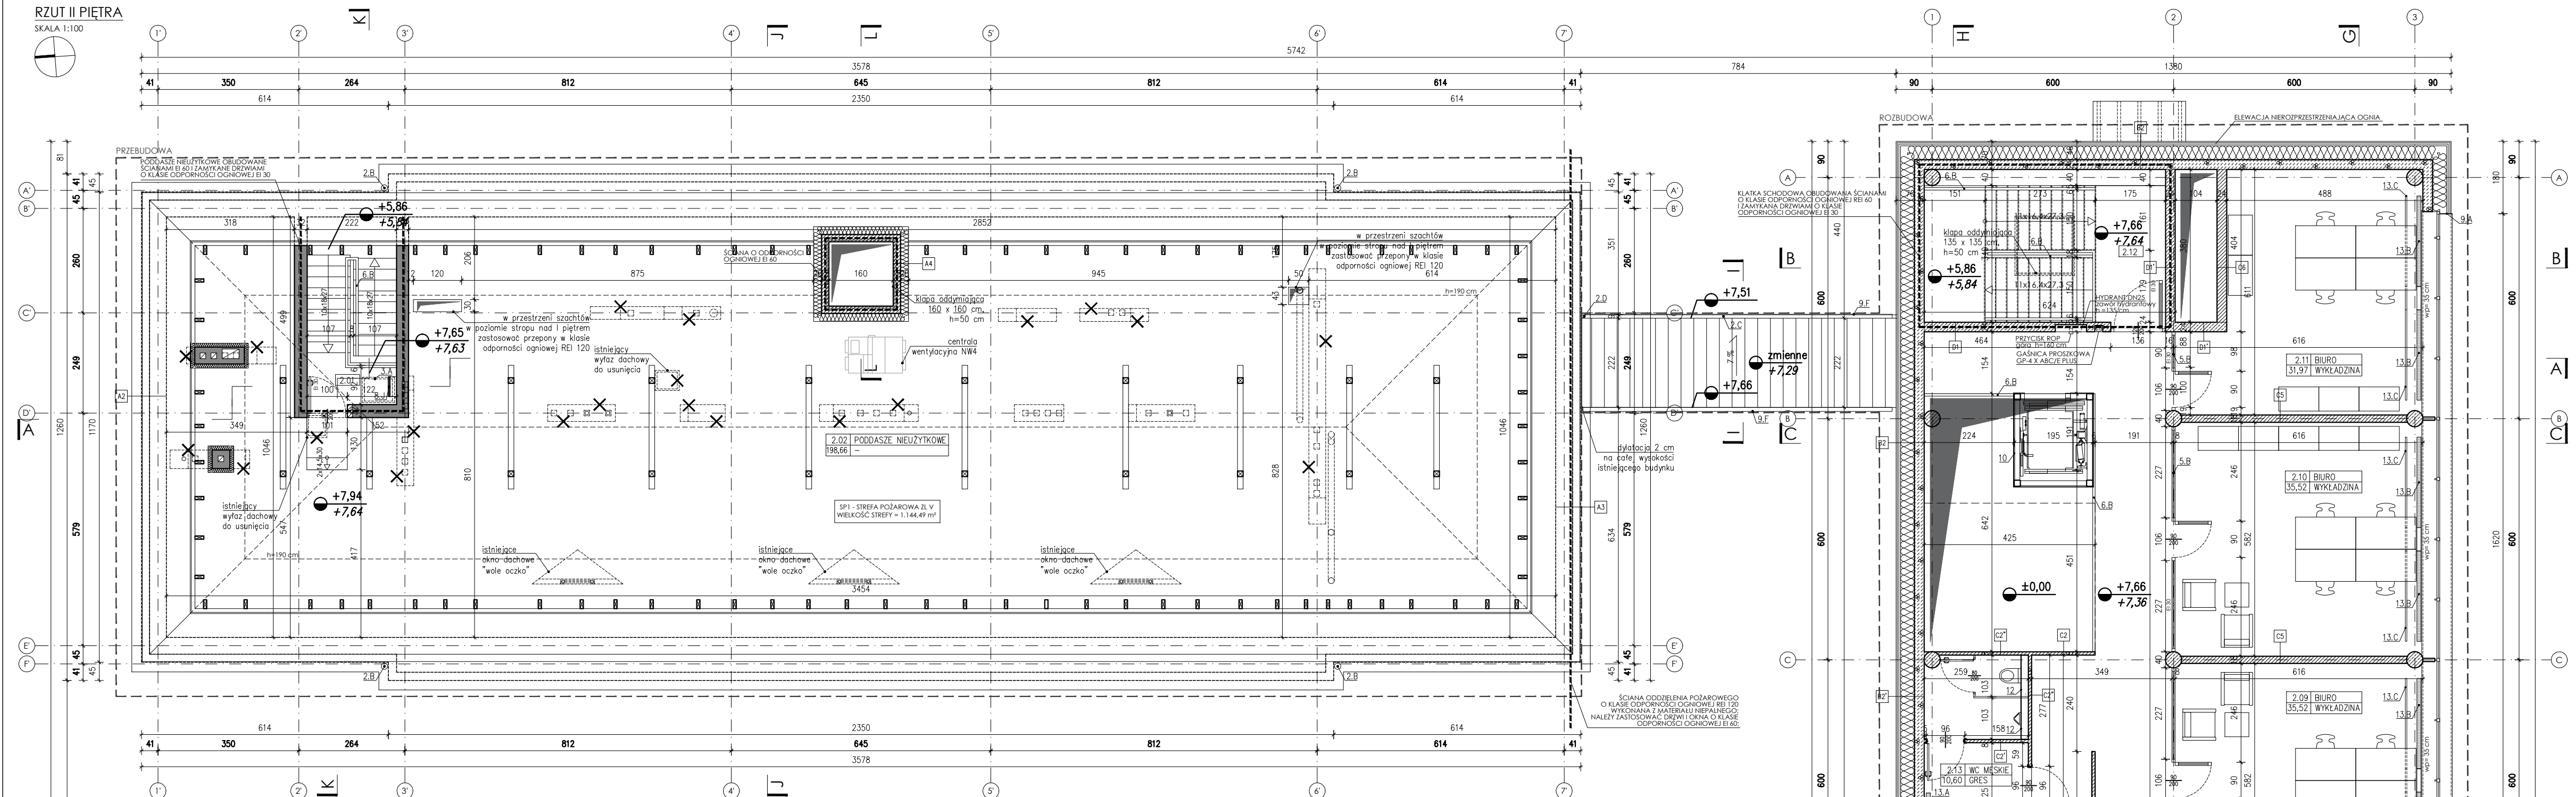

ZESTAWIENIE POMIESZCZEŃ II PIĘTRA

Nr	Nazwa pomieszczenia	Posadzka	Powierzchnia
2.01	Komunikacja	gres	6,05 m²
2.02	Poddasze nieużytkowe	tworak wełna mineralna	198,66 m²
razem:			204,71 m²

Nr	Nazwa pomieszczenia	Posadzka	Powierzchnia
2.03	Komunikacja	wykładzina	78,43 m²
2.04	Klatka schodowa	gres	15,27 m²
2.05	Sekretariat	wykładzina	18,05 m²
2.06	Administracja	wykładzina	18,15 m²
2.07	Biuro	wykładzina	35,52 m²
2.08	Biuro	wykładzina	35,52 m²
2.09	Biuro	wykładzina	35,52 m²
2.10	Biuro	wykładzina	35,52 m²
2.11	Biuro	wykładzina	31,97 m²
2.12	Klatka schodowa	gres	15,24 m²
2.13	WC męskie	gres	10,60 m²
2.14	WC niepełnosprawni	gres	4,18 m²
2.15	Pom. porządkowe	gres	3,33 m²
2.16	WC damskie	gres	10,60 m²
razem:			347,90 m²

ZESTAWIENIE POWIERZCHNI II PIĘTRA

PRZEBUDOWA	
Pow. całkowita *	439,78 m²
Pow. netto:	
Pow. użytkowa	
Pow. usługowa	199,24 m²
Pow. ruchu	6,05 m²
Suma	205,29 m²
ROZBUDOWA	
Pow. całkowita *	521,64 m²
Pow. netto:	
Pow. użytkowa	238,96 m²
Pow. usługowa	3,95 m²
Pow. ruchu	113,62 m²
Suma	356,53 m²
RAZEM	
Pow. całkowita *	961,42 m²
Pow. netto:	
Pow. użytkowa	238,96 m²
Pow. usługowa	203,19 m²
Pow. ruchu	119,67 m²
Suma	561,82 m²

* powierzchnie, które są zamknięte i przekryte ze wszystkich stron


/wg PN-ISO 9836:1997/

LEGENDA

- ELEMENTY KONSTRUKCYJNE
 - 1.A - słup stalowy I 120, zabezpieczony farbą ogniochronną do poziomu odporności ogniowej R120, malowany na kolor grafitowy RAL 7024
 - 1.B - belka stalowa HEB 240, zabezpieczony farbą ogniochronną do poziomu odporności ogniowej R120, malowany na kolor grafitowy RAL 7024
 - 1.C - belka żelbetowa 10 x 35 cm, poziom spodu +3,69
 - 1.D - belka żelbetowa 10 x 35 cm, poziom spodu +7,29
- ODWODNIENIE DACHU
 - 2.A - rynna stalowa Ø 18 cm, malowana proszkowo na kolor grafitowy
 - 2.B - rura spustowa stalowa Ø 16 cm, malowana proszkowo na kolor beżowy
 - 2.C - rynna stalowa prostokątna 8,5 x 5,5 cm, malowana proszkowo na kolor grafitowy
 - 2.D - rura spustowa stalowa kwadratowa 6 x 6 cm, malowana proszkowo na kolor grafitowy
 - 2.E - wpust dachowy Ø 10 cm, do pokryć bitumicznych, system podciśnieniowy
 - 2.F - przelew awaryjny 40 x 10 cm
- ELEMENTY WYKOŃCZENIA DACHU
 - 3.A - wyłaz dachowy 80x80 cm
- FASADY SZKLANE
 - 4.A - fasada szklana zewn., aluminiowa słupowo-ryglowa, półstrukturalna, rygle bezprzylgowe, wym. profili: 52 x 100 mm; szklenie trójzbybowe
 - 4.B - fasada szklana zewn., aluminiowa słupowo-ryglowa, półstrukturalna, rygle bezprzylgowe, wym. profili: 52 x 120 mm; szklenie trójzbybowe
 - 4.C - fasada szklana wewn., aluminiowa słupowo-ryglowa, półstrukturalna, rygle bezprzylgowe wym. profili: 52 x 110 mm; szklenie dwuszybowe
- ŚCIANY SZKLANE DZIAŁOWE
 - 5.A - ścianka szklana wewn., bezszprosowa
 - 5.B - ścianka szklana wewn., bezszprosowa, klasa odporności ogniowej EI 30
- BALUSTRADY
 - 6.A - balustrada stalowa, h=110 cm; profile o przekroju kwadratowym 5 x 5 cm
 - 6.B - balustrada szklana, h=110 cm, pochwył stalowy 6 x 4 cm
 - 6.C - balustrada stalowa, pochwył na wys. 75 cm i 90 cm od płaszczyzny pochwyłki, pochwył okagły Ø 5 cm
- DASZKI
 - 7.A - daszek szklany 135 x 310 cm, na podkonstrukcji stalowej
 - 7.B - daszek szklany 135 x 230 cm, na podkonstrukcji stalowej
 - 7.C - daszek szklany 100 x 230 cm, na podkonstrukcji stalowej
- ELEMENTY WYKOŃCZENIA WEW.
 - 8.A - wycieraczka osuszająca-czyszcząca z wkładem tekstylnym oraz szczotkowym 180 x 120 cm
 - 8.B - wycieraczka osuszająca-czyszcząca z wkładem tekstylnym oraz szczotkowym 150 x 100 cm
 - 8.C - kufylna powiatenna, dł. 2 m
 - 8.D - ściana mobilna w okleinie drewnopodobnej, 5 modułów, gr. modułu 10 cm
 - 8.E - kasety rolej przeciwstojecznej montowana w przestrzeni sufitu podwieszanego
 - 8.F - przewłok ścienny, polietylenowy, biały
 - 8.G - wpust kanalizacyjny
 - 8.H - zawór ze złączką
 - 8.I - zlew gospodarczy
 - 8.J - drabina stalowa, składana, szer. 50 cm
 - 8.K - bramka zapobiegająca błędnemu kierunkowi ewakuacji
- ELEMENTY WYKOŃCZENIA ZEWN.
 - 9.A - wykończenie otworów okiennych blachą stalową gr. 6 mm, malowaną proszkowo na kolor grafitowy RAL 7024, wystawioną 3 cm przed lico ściany
 - 9.A' - obróbka blacharska ze stali malowanej na kolor grafitowy RAL 7024
 - 9.B - opaska żwirowa, szer. 50 cm
 - 9.C - opaska żwirowa, szer. 42 cm
 - 9.D - obrzeże chodnikowe, szer. 6 cm
 - 9.E - wycieraczka zewnętrzna stalowa, 100 x 180 cm, wpuszczana w posadzkę
 - 9.F - żaluzje przeciwstojeczne stałe, aluminiowe; lamele o przekroju eliptycznym, mocowane do konstrukcji fasady/świetlika
- DŹWIG
 - 10. wykonany w konstrukcji stalowej, obudowa z taffi szklanych
 - klejonych warstwowo, wymiary wew. kabiny 110 x 140 x 210 cm
- INSTALACJE
 - 11.A - istniejący kanał wentylacyjny wykorzystany na cele instalacji sanitarnych
 - 11.B - istniejąca kratka wentylacyjna przewidziana do zaślepienia
 - 11.C - istniejące kanały wentylacyjne przewidziane do zamurowania
- ZABUDOWA STELAŻA WC
 - 12.A - płyta GK wodoodporna gr.1,25 cm
 - stelaż aluminiowy
 - przestrzeń instalacyjna
- GRZEJNIKI WENTYLACJA
 - 13.A - grzejnik ścienny
 - 13.B - grzejnik podłogowy
 - 13.C - nawiew podłogowy

OZNACZENIA MATERIAŁÓW

- ŚCIANY ISTNIEJĄCE
- WYBURZENIA
- ŻELBET
- BŁOCKI GAZOBETONOWE
- BŁOCKI SILIKATOWE
- STYROPIAN / STYRODUR
- WEŁNA MINERALNA

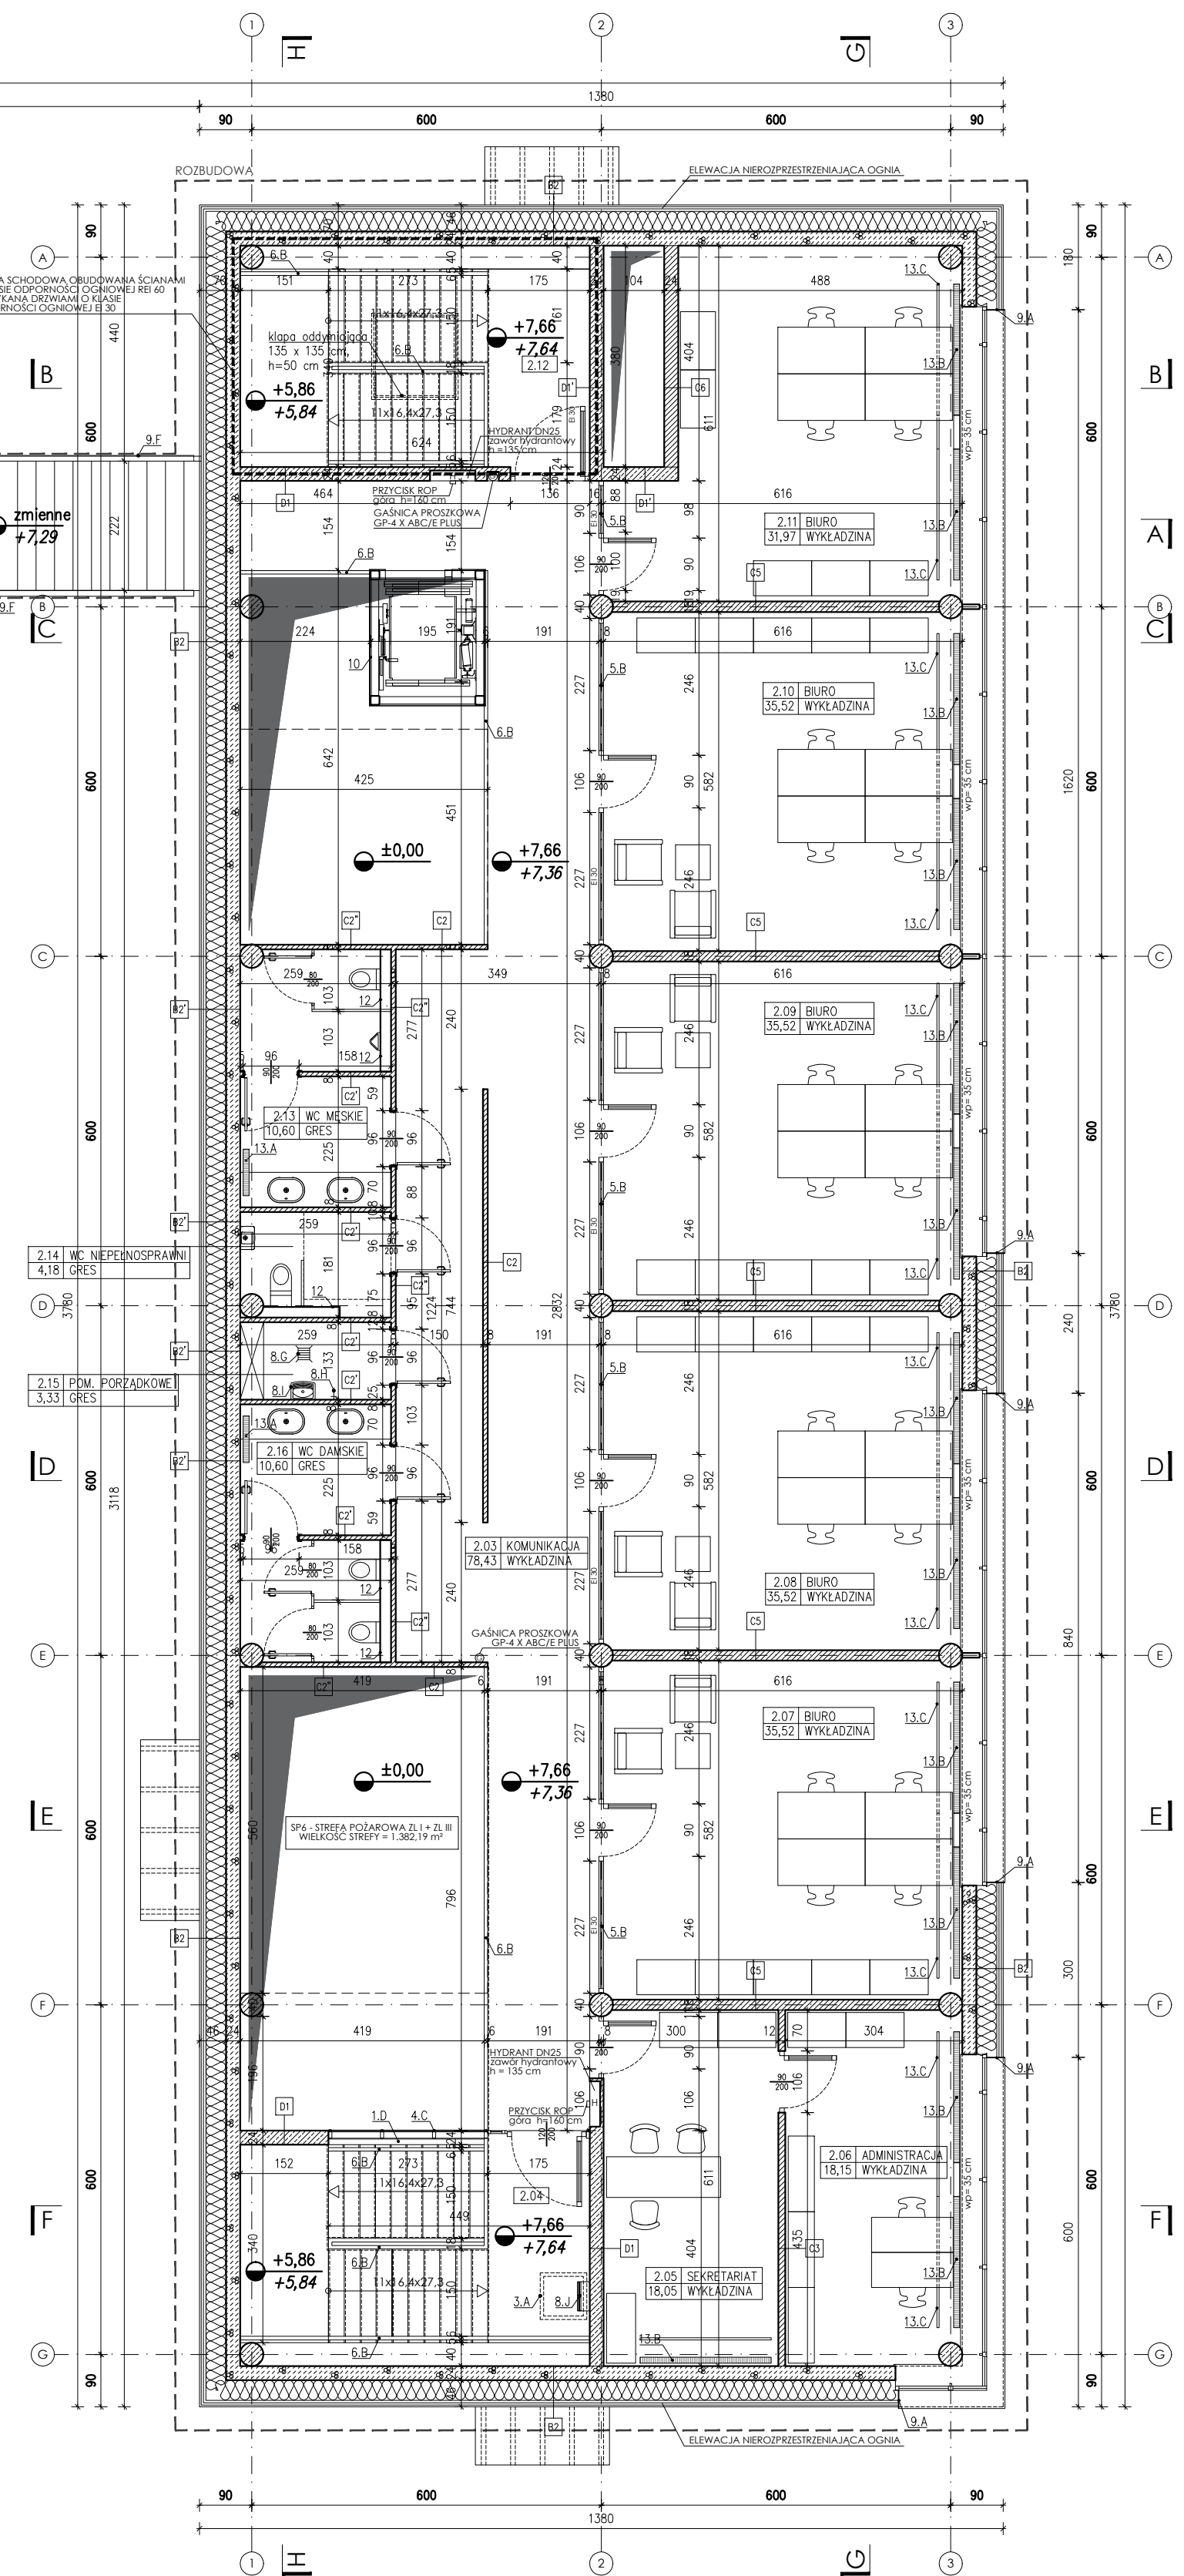

UWAGI OGÓLNE:

- wszystkie wymiary, poziomy i specyfikacje należy sprawdzić przed rozpoczęciem budowy, dokonaniem zamówień
- projekt należy rozpatrywać całościowo wraz z opisem technicznym i rysunkami branżowymi, wszystkie elementy ujęte w opisie technicznym, a nie ujęte na rysunkach lub odwrotnie należy traktować tak jakby były ujęte w obu częściach dokumentacji projektowej
- do wykonania należy zastosować materiały i wyroby dopuszczone do obrotu i stosowania w budownictwie na terenie RP i EU - całość prac należy wykonać zgodnie z zasadami sztuki budowlanej, obowiązującymi przepisami sanitarnymi, BHP i p.p.o., obowiązującymi polskimi normami, normami branżowymi, instrukcjami producentów oraz obowiązującymi warunkami wykonania i odbioru robót
- wszystkie materiały i systemy są produktami surowymi i mogą nastąpić ich zmiany na produkt inny pod warunkiem, że będzie równoważny lub lepszy
- wymiary podane w cm.

UWAGI SZCZEGÓLNE:

- montaż stolarki okiennej i drzwiowej w warstwie term izolacji ścian (tzw. ciepły montaż)
- poręcze przy schodach i pochylniach powinny być oddalone o 0,05 m od ścian, do których są mocowane
- szklane elementy balustrad wykonano ze szkła o podwyższonej wytrzymałości na uderzenia, tłukącego się na drobne nieostre odłamki
- balustrady nie powinny mieć ostro zakończonych elementów
- nawierzchnia dąb do budynków, schodów oraz pochylni wewnętrznych i zewnętrznych, ciągów komunikacyjnych w budynku oraz podłóg w pomieszczeniach przeznaczonych na pobyt ludzi powinna być wykonana z materiałów niepoślizgowych
- podłogi i wykładziny w pomieszczeniach przeznaczonych na pobyt ludzi powinny być wykonane z materiałów antylekarskich
- podczas realizacji należy sprawdzić drożność kanałów wentylacyjnych i spalniczych; kanały niedrożne należy usunąć; ponad połacją dachu wyposażyć w ceramiczne nasady kominowe.

PROJEKT BUDOWLANY
PRACOWNIA ARCHITEKTURA
PROJEKTANT: mgr inż. arch. Grzegorz Ziętek
nr upr. PO/KK/423/2011
SPRAWDZAJĄCY: mgr inż. arch. Patryk Pniński
nr upr. PO/KK/287/2009
OPRACOWUJĄCY: mgr inż. arch. Anna Sokalska
mgr inż. arch. Joanna Tłaga
OWIEST: ROZBUDOWA, PRZEBUDOWA WRAZ ZE ZMIANĄ SPOSOBU UŻYTKOWANIA BUDYNKU BYŁEJ SZKOŁY PRZEZNACZONEGO NA EDUKACYJNY INKUBATOR PRZEDSIĘBIORCZOŚCI W ZDZIWUJ NOWYM I ZDZIWUJ STARYM JAKO SPOSOB NA REWITALIZACJE TERENÓW WYSIEDLANYCH PRZEZ NIEMIECKIEGO OKUPANTA W CZASIE II WOJNY ŚWIATOWEJ
LOKALIZACJA: dz. nr 129/4, 130; obr. 0051 Zdzimój Nowy dz. nr 10; obr. 0052 Zdzimój Stary gm. Chorzelle, powiat Przasnyski

RZUT II PIĘTRA
BRANŻA: ARCHITEKTURA
SKALA: 1:100
DATA: maj 2017
NR RYSUNKU: A-4