
 


Sieć kanalizacji sanitarnej ETAP I

Sieć kanalizacji sanitarnej ETAP II

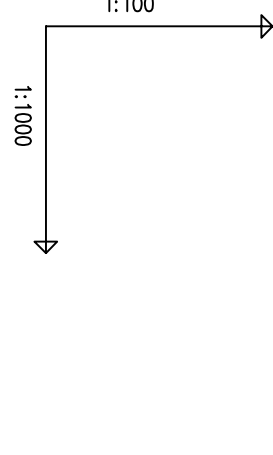

UWAGA:
Przed rozpoczęciem robót należy sporządzić zgodnie na skrzyżowaniach z istniejącymi projektowanymi uzbrojeniami oraz zgodnie z rozpisem do niniejszego projektu sanitarny. Umieść w projekcie i w projekcie wykonawczym PVC-U S18 ze ścianką III. Kanał doczołowy należy wykonać z rur PE-HD PN10 SBR17

KONSORCJUM

Udzielenie Przeniesienia Siły Gospodarczej
PSG Chorzele

Pracodawca: Przedsiębiorstwo PSZ

Właściciel: Przemysław Prządkowski
Ul. Św. Si. Kościelna 5
06-300 Przasnysz

Wykonawca: Zarząd Inwestycji Sp. z o.o.
ul. Żelazna 15
20-000 Lublin

Inżynier: Henryk Tarasowski

Projektant: Kancelaria Inżynierska

Adres: Spółdzielnia
Projekt Wykonawczy

Przebieg: Profil podłużny kanalizacji sanitarnej

Skala: 1:1000

Projektant: S1