

Branża mostowa:

PRZEDMIAR ROBÓT

„Przebudowa mostu na rowie w miejscowości Leszno wraz z dojazdami w ciągu drogi powiatowej nr 3238W Przasnysz – Leszno – Gostkowo – Karniewo – Przemiarkowo od km 3+720 do km 4+710

BRANŻA: MOSTOWA

L.p.	Podstawa kosztorysowania	Nr SST	Wyszczególnienie i wyliczenie ilości robót	Jedn.	Ilość
1	2	3	4	5	6
ROBOTY DROGOWE					
X	X	D.01.00.00.	ROBOTY PRZYGOTOWAWCZE	X	X
1	KNNR 1 0111-01	D.01.01.01	Odtworzenie trasy i punktów wysokościowych.	x	x
			a). odtworzenie w terenie osi głównych mostu.	km	0,030
			b). inwentaryzacja powykonawcza.	kpl	1,000
X	X	D.02.00.00.	ROBOTY ZIEMNE	X	X
2	KNNR 1 02020-07 + KNR 2-10 0106-01 + 0110-01	D.02.01.01.	Wykonanie wykopów w gruntach kat. I-III na odkład, związanych z odsłonięciem ścianek przyczółków i z rozparciem ścianką berlińską w osi drogi:	x	x
			a). wykopy.	m3	120,00
			b). ścianka berlińska o wysokości min. 2,00 m. w osi drogi.	m2	15,00
3	KNNR 1 0214-01 + 0214-04	D.02.03.01.	Odtworzenie nasypów z gruntu kat. I-III za przyczółkami mostu:	x	x
			a). gruntem z odkładu z wcześniejszych wykopów.	m3	120,00
X	X	D.04.00.00.	PODBUDOWY	X	X
4	KNNR 6 1005-03 + 1005-07	D.04.03.01.	Oczyszczenie i skropienie warstw konstrukcyjnych nawierzchni.	m2	159,00
5	KNNR 6 0113-03	D.04.05.01.	Podbudowa pomocnicza z kruszywa łamanego stabilizowanego cementem mechanicznie warstwą o grubości 25 cm.	m2	80,30
X	X	D.05.00.00.	NAWIERZCHNIE	X	X
6	KNNR 6 1108-02 + 0308-02	D.05.03.05.	Nawierzchnia z betonu asfaltowego - warstwa wiążąca.	x	x
			a). Warstwa wyrównawcza na dojazdach do mostu dostosowująca do zmiany niwelety .	t	26,65
			b). Warstwa wiążąca gr. 5cm.	m2	96,80
7	KNNR 6 0309-02	D.05.03.06.	Nawierzchnia z betonu asfaltowego - warstwa ścieralna gr. 4 cm na długości odcinka o zmienionej niwelecie l = 89,98 m.	m2	539,88
X	X	D.07.00.00.	URZĄDZENIA BEZPIECZEŃSTWA RUCHU	X	X
8	Wycena indywidualna	D.07.03.01.	Tymczasowa organizacja ruchu na czas robót.	kpl	1,00
9	KNNR 6 0703-01	D.07.05.01.	Bariera drogowa.	m	32,00
X	X	D.08.00.00.	ELEMENTY ULIC	X	X
			Krawężnik betonowy 20 x 30 cm.	x	x

10	KNNR 6 0403-04	D.08.01.01.	a). Odtworzenie krawężnika z wcześniejszej rozbiórki.	m	6,20
			b). Wbudowanie nowego krawężnika na drodze i jako podwaliny umocnienia stożków.	m	12,40
11	KNNR 6 0502-02	D.08.02.01.	Wykonanie chodnika z kostki betonowe gr. 6 cm.	x	x
			a). Odtworzenie chodnika z materiału z wcześniejszej rozbiórki.	m2	13,00
			b). Wykonanie nowego chodnika po lewej stronie drogi.	m2	9,00
12	KNNR 6 0404-05	D.08.03.01.	Obrzeża betonowe chodnikowe 8 x 30 cm.	x	x
			a). Odtworzenie obrzeża z materiału z wcześniejszej rozbiórki.	m	6,20
			b). Wbudowanie nowego obrzeża na chodnikach i jako obramowanie umocnienia stożków nasypu.	m	20,30
ROBOTY MOSTOWE					
X	X	M.12.00.00.	ZBROJENIE	X	X
13	KNR 2-33 0404-02 + 0405-02	M.12.01.03.	Stal zbrojeniowa klasy A-IIIN (BST500S) i kotwy talerzowe ze stali kl. A-I.	x	x
			a). Zbrojenie nadbetonu na płycie i na podwyższenie skrzydełek.	kg	909,00
			b). Zbrojenie wspornika do oparcia płyt przejściowych.	kg	611,00
			c). Zbrojenie zabudów chodnikowych.	kg	409,00
			d). Zbrojenie płyt przejściowych.	kg	1 686,00
X	X	M.13.00.00.	BETON	X	X
x	x	M.13.01.00.	Beton konstrukcyjny klasy C25/30 i wyżej:	x	x
14	KNR 2-33 0402-01 + 0408-01	M.13.01.01.	a). beton klasy C30/37 na pogrubienie płyty pomostu i na podwyższenie skrzydełek.	m3	9,50
			b). beton klasy C30/37 na wspornik do oparcia płyt przejściowych.	m3	3,20
			c). beton klasy C30/37 na zabudowy chodnikowe.	m3	5,20
			d). beton klasy C25/30 na płyty przejściowe.	m3	10,64
x	x	M.13.02.00.	Beton niekonstrukcyjny.	x	x
15	KNR 2-02 1101-01	M.13.02.02.	Beton klasy poniżej C20/25 bez deskowania - korek z C12/15 pod płyty przejściowe.	m3	4,00
x	x	M.13.03.00.	Betonowe elementy prefabrykowane .	x	x
16	Wycena indywidualna	M.13.03.01.	Gzymsy prefabrykowane polimerobetonowe.	x	x
			a). 55 x 4 cm.	m	9,80
			b). 65 x 4 cm.	m	10,00
X	X	M.15.00.00.	IZOLACJE I NAWIERZCHNIE	X	X
x	x	M.15.01.00.	Izolacje cienkie.	x	x
17	KNR 2-33 0713-02 + 0713-06 + 0712-02	M.15.01.01.	Izolacja powierzchni betonowych stykających się z gruntem, z roztworów asfaltowych na zimno - R + 2P.	m2	47,00

x	x	M.15.02.00.	Isolacje grube.	x	x
18	KNR 0-22 0527-01 - analogia	M.15.02.01.	Isolacja płyty pomostu z pap termozgrzewalnych o grubości miń. 5 mm modyfikowanych SBS, ze sprowadzeniem na płyty przejściowe na 0,50 m.	m2	70,80
x	x	M.15.03.00.	Nawierzchnie	x	x
19	KNR AT-04 0108-01, 02	M.15.03.04.	Nawierzchnio-isolacje z żywic epoksydowo-poliuretanowych.	x	x
			a). na zabudowach chodnikowych gr. 5 mm.	m2	22,35
x	x	M.16.00.00.	ODWODNIENIE	x	x
20	Wycena indywidualna	M.16.01.03.	Dren odwadniający izolację z kruszywa lakierowanego żywicą.	m	6,50
x	x	M.18.00.00.	URZĄDZENIA DYLATACYJNE	x	x
21	Wycena indywidualna	M.18.01.02.	Urządzenia dylatacyjne szczelne bitumiczne.	x	x
			a). Uciąglenie warstwy ścieralnej nawierzchni masami dylatacyjnymi 30 x 4 cm nad stykiem płyt przejściowych z płytą pomostu.	m	12,00
x	x	M.19.00.00.	ELEMENTY ZABEZPIEZAJĄCE	x	x
22	KNR 2-33 0705-01	M.19.01.01.	Krawężnik kamienny mostowy 20 x 20 cm na długości mostu ze skrzydełkami przyczółków.	m	19,80
23	KNR 2-33 0702-04	M.19.01.03.	Barieroporęcz mostowa spełniająca wymagania B2W3	m	18,00
x	x	M.20.00.00	INNE ROBOTY MOSTOWE	x	x
24	KNNR 1 0503-05 + 0512-02 analogia	M.20.01.05.	Umocnienie stożków nasypu elementami betonowymi drobnowymiarowymi lub narzutem kamiennym.	m2	16,30
25	KNNR 1 0518-02	M.20.01.06.	Ścieki skarpowe.	x	x
			a). ścieki korytkowe na szerokości poboczy.	m	2,50
			b). ścieki trapezowe na skarpach nasypu.	m	3,50
			c). Kamienne wyloty ścieku zgodnie z K	szt	1,00
26	KNNR 1 0524-01	M.20.01.08.	Schody skarpowe z elementów prefabrykowanych.	m	3,50
27	KNR-W 7-12 0403-04, 0403-05	M.20.01.09.	Powłoki ochronne na widocznych powierzchniach betonowych:	x	x
			a). powłoki sztywne.	m2	93,00
28	KNR 2-33 0809-02 analogia	M.20.01.10.	Naprawa powierzchni betonowych zaprawami PCC - ubytki o głębokości powyżej 2 cm.	m3	0,80
29	KNR 2-33 0712-02, 03 analogia	M.20.01.11.	Szpachlowanie powierzchni betonowych warstwą gr. do 3 - 4 mm. zaprawami PCC.	m2	93,00
30	KNR 2-14 1213-01 i 05 analogia	M.20.02.02.	Wiercenie otworów w konstrukcjach żelbetowych z osadzenie łączników zespalających stalowych bolców zespalających na zaprawach kotwiących.	x	x
			a). W płycie pomostu o średnicy 15 mm i głębokości 100 mm.	szt	273,00
			b). W skrzydełkach o średnicy 15 mm i głębokości 200 mm.	szt	94,00

			c). W ścianie przyczółka pod wsporniki do oparcia płyt przejściowych o średnicy 25 mm i głębokości 200 mm.	szt	224,00
31	KNNR 1 0301-01 + 0514-01	M.20.03.01.	Regulacja i umocnienie dna i skarp koryta rzeki.	x	x
			a). odmulenie koryta rzeki pod mostem i na długości po 5 m w górę i w dół rzeki od obrysu mostu.	m3	10,00
			b). Umocnienie skarpy koryta rzeki od strony Karniewa płytami EKO.	m2	15,00
32	KNR 2-33 0702-01, KNNR 6 0808-07, 0802-04, 0806-02, 0806-08, 0805-05, KNR 4-04 0509-03, KNR-W 7-12 0302-04, KNR 4-04 0305-03, 0301-02	M.20.04.01.	Wyburzenie obiektów budowlanych i inżynierskich:	x	x
			a). rozebranie poręczy stalowych i barier drogowych.	m	28,00
			b). rozebranie konstrukcji jezdni na moście i dojazdach gr. 10 cm	m2	96,00
			c). Rozebranie nawierzchni bitumicznej w warstwie ścieralnej gr. 4 cm pasami o szerokości 2,00 m w poprzek drogi, na odcinkach włączenia do podwyższonej niwelety.	m2	24,00
			d). Rozebranie krawężnika betonowego 20 x 30 cm.	m	16,00
			e). Rozebranie obrzeża chodnikowego 8 x 30 cm.	m	6,20
			f). Rozebranie nawierzchni z kostki betonowej.	m2	13,00
			g). rozebranie izolacji płyty pomostu z papy asfaltowej na lepiku z piaskowaniem płyty.	m2	48,00
			h). rozebranie żelbetowych zabudów chodnikowych na moście i gzymsów na skrzydełkach.	m3	4,50
			i). rozebranie betonowych umocnień skarp gr. 10 cm.	m2	16,00

Projekt budowlany

OPIS TECHNICZNY

1. DANE OGÓLNE.

1.1. Przedmiot opracowania.

Przedmiotem opracowania jest projekt budowlany przebudowy mostu, który będzie realizowany w ramach przedsięwzięcia inwestycyjnego pn: „**Przebudowa mostu na rowie b/n w m. Leszno, w ciągu drogi powiatowej nr 3238W**”.

Most po przebudowie będzie miał nośność na kl. B wg PN-85/S-10030.

Przebudowa mostu wykonana zostanie na działkach w Gminie Przasnysz –jednostka ewidencyjna 142207_2 Przasnysz w obrębie Leszno nr 22 jak niżej:

- **145 i 155/1 (droga powiatowa)** - będących własnością Powiatu Przasnyskiego, w imieniu którego trwały zarząd sprawuje Powiatowy Zarząd Dróg, 06-300 Przasnysz, ul. Gdańska 4.

1.2. Zarządca obiektu.

Zarządcą drogi wraz z mostem jest Powiatowy Zarząd Dróg w Przasnyszu, ul. Gdańska 4, 06-300 Przasnysz.

2. PODSTAWA PRAWNA.

- 2.1. Umowa z PZD Przasnysz na wykonanie projektu.
- 2.2. Mapa sytuacyjno-wysokościowa dla celów projektowych.
- 2.3. Uzgodnienie warunków technicznych z zarządcą ciek.
- 2.4. Rozporządzenie Ministra Transportu i Gospodarki Morskiej z dn. 30 maja 2000 r w sprawie warunków jakim powinny odpowiadać drogowe obiekty inżynierskie i ich usytuowanie.
- 2.5. Dziennik Ustaw Rzeczypospolitej Polskiej Nr 43 z dnia 14 maja 1999r. Rozporządzenie Ministra Transportu i Gospodarki Morskiej z dnia 2 marca 1999 w sprawie warunków technicznych, jakim powinny odpowiadać drogi publiczne i ich usytuowanie.
- 2.6. Ustawa Prawo ochrony środowiska z dnia 27 kwietnia 2001 r.
- 2.7. Ustawa o odpadach z dnia 27 kwietnia 2001 r.
- 2.8. Rozporządzenie Ministra Środowiska z dnia 24 lipca 2006 r, w sprawie warunków jakie należy spełnić przy wprowadzaniu ścieków do wód lub do ziemi oraz w sprawie substancji szczególnie szkodliwych dla środowiska wodnego.
- 2.9. Rozporządzenie Ministra Środowiska z dnia 28 kwietnia 2004 r, w sprawie zakresu i trybu opracowania planów gospodarowania wodami na obszarach dorzeczy oraz korzystania z wód regionu wodnego.
- 2.10. Ustawa z dnia 3 października 2008 r o udostępnianiu informacji o środowisku i jego ochronie, udziale społeczeństwa w ochronie środowiska oraz oceny

oddziaływania na środowisko.

2.11. Własne pomiary inwentaryzacyjne w terenie.

2.12. PN-85/S-10030. Obiekty mostowe. Obciążenia.

2.13. PN-91/S-10042. Obiekty mostowe. Konstrukcje betonowe, żelbetowe i sprężone. Projektowanie.

3. OGÓLNA CHARAKTERYSTYKA ISTNIEJĄCEGO OBIEKTU.

Most wybudowano w 1972 r. U zarządcy drogi nie zachowała się dokumentacja archiwalna obiektu, w związku z tym nie jest znana jego projektowana nośność. W karcie ewidencyjnej mostu jego aktualną użytkową nośność określono na 150 kN (15 ton) - można przypuszczać, że jest to nośność ustalona administracyjnie, ze względu na bezpieczeństwo użytkowników drogi. W okresie, w którym wybudowano most, obowiązywał normatyw projektowy z 1966 r. Nośność 150 kN odpowiada w przybliżeniu nośności kl. E wg obecnie obowiązującego normatywu projektowego PN-85/S-10030. Jednak uwzględniając rangę drogi, oraz fakt, że w ciągu tej samej drogi są inne obiekty, dla których zachowała się dokumentacja archiwalna i które są zaprojektowane na klasę I wg normatywu projektowego z 1966 r, co odpowiada klasie C wg obecnie obowiązującego normatywu, przyjęto założenie, że przedmiotowy obiekt również został zaprojektowany na klasę I wg normatywu z 1966 r. Wszystkie parametry geometryczne obiektu, które są podane niżej, zostały określone na podstawie inwentaryzacji w terenie, wykonanej przez autora opracowania.

Istniejący most jest jednoprzęsłowy, o schemacie statycznym ramy otwartej dołem, o rozpiętości przęsła w świetle ścian przyczółków wynoszącej 5,20 m. Długość płyty pomostu, zakładając grubość ścian przyczółków po 0,40 m, wynosi 6,00 m, natomiast długość całkowita mostu, z uwzględnieniem skrzydełek przyczółków, wynosi: w linii prawych skrzydełek - 9,80 m, w linii lewych skrzydełek - 10,00 m.

Most ma szerokość całkowitą 9,52 m. Znajduje się na nim jezdnia o szerokości 6,00 m, zabudowa chodnikowa o szerokości 2,00 m po prawej stronie drogi, oraz opaska bezpieczeństwa o szerokości 1,52 m po lewej stronie drogi, w których zamocowane są poręcze stalowe.

Most jest usytuowany w stosunku do osi podłużnej drogi pod kątem 90°.

Ustrój niosący przęsła mostu jest płytowym rygłem ramy żelbetowej, otwartej dołem, której podpory stanowią przyczółki w postaci pełnych żelbetowych ścian o grubości ok. 0,40 m. Grubość płyty pomostu wynosi ok. 40 cm. W przekroju poprzecznym płyta pomostu ma przekrój daszkowy ze spadkami poprzecznymi po 2 %, natomiast nawierzchnia drogi, znajdująca się sytuacyjnie na krzywej przejściowej ma spadek jednostronny do środka łuku (do prawej strony drogi) - 2 % na prawym pasie ruchu i 1 % na lewym pasie ruchu.

Most wyposażony jest w obustronną poręcz stalową.

Podpory mostu (przyczółki) wykonano jako żelbetowe pełnościennie masywne, ze skrzydełkami podwieszonymi do korpusu podpór, równoległe do osi podłużnej drogi. Podpory są zakotwione na sztywno w ławach fundamentowych. Nie jest znane posadowienie ław fundamentowych na gruncie.

Na styku przyczółków z dojazdami brak płyt przejściowych. Na skarpach nasypu przy przyczółkach brak schodów skarpowych i ścieków skarpowych. Stożki nasypów przy skrzydełkach przyczółków, po prawej stronie drogi, mają powierzchnię umocnioną betonem, natomiast po lewej stronie drogi powierzchnia stożków jest trawiasta.

Konstrukcja jezdni na moście ma grubość ok. 9,5 cm, na którą składają się:

- izolacja płyty pomostu z papy - 0,5 cm,
- betonowa warstwa ochronna na izolacji - 4 cm,
- nawierzchnia bitumiczna - 5 cm.

Rów melioracyjny w obrębie mostu ma uregulowane koryto, umocnione betonowymi płytami EKO. Szerokość dna koryta ok. 1,50 m, ze skarpami o pochyleniu 1 : 1,5.

Po lewej stronie drogi i mostu, od strony dolnej wody, w odległości ok. 8 m mierząc w osiach drogi i linii kolejowej, znajduje się jednotorowa linia kolejowa wąskotorowa. Nie będzie ona kolidować z prowadzonymi robotami związanymi z przebudową mostu.

W obrębie terenu, na którym prowadzone będą roboty związane z przebudową mostu, nie znajdują się inne, podziemne i naziemne, urządzenia obce, które mogłyby kolidować z robotami.

Most znajduje się na terenie zabudowanym wsi Leszno.

Ogólnie most jest w dostatecznym stanie technicznym. Najgorsze są skrajne fragmenty przyczółków i płyty pomostu, na których są duże ubytki betonu. Są one spowodowane prawdopodobnie spływaniem zasolonej wody od zimowego utrzymania po gzymsach płyty pomostu na skraj płyty i na krawędzie przyczółków.

Poza tym most, ze względu na brak barieroporeczy, nie jest wystarczająco zabezpieczony przed upadkiem pojazdów do rowu, w przypadku uderzenia w istniejące poręcze mostu. Zamocowanie barieroporeczy na obiekcie wymaga krawędzi mostu.

4. OPIS ROZWIĄZAŃ PROJEKTOWYCH.

4.1. Parametry techniczne projektowanego mostu.

Most po przebudowie będzie miał niezmiennione parametry geometryczne czyli:

- rozpiętość w świetle ścian przyczółków - 5,20 m,
- długość płyty pomostu - 6,00 m,
- szerokość całkowitą - 9,52 m.

Zwiększeniu ulegnie nośność mostu do kl. B wg PN-85/S-10030, czyli uzyskana zostanie możliwość przejazdu pojazdów o masie całkowitej 40 ton.

Parametry geometryczne mostu, związane z funkcją komunikacyjną, będą wynosić:

- szerokość jezdni na moście - 6,00 m,
- chodnik dla pieszych po prawej stronie mostu o szerokości użytkowej 1,50 m.

Nawierzchnia drogi na dojazdach do mostu ma szerokość również 6,00 m.

4.2. Zakres prac rozbiórkowych.

Na istniejącym moście i dojazdach wykonany zostanie następujący zakres robót rozbiórkowych:

- poręcze stalowe na moście,
- nawierzchnia bitumiczna na moście i na dojazdach na długości po 5,00 m od płyty pomostu,
- wykonanie wykopu za przyczółkami na głębokość ok. 1,00 - 1,20 m pod wykonanie płyt przejściowych,
- betonowej warstwy ochronnej o gr. 4 cm na izolacji płyty pomostu wraz z izolacją,
- żelbetowych belek podporęczowych na moście i górnych fragmentów skrzydełek przyczółków,
- betonowego umocnienia powierzchni stożków nasyp przy skrzydełkach przyczółków.

Grunt z wykopów przeznaczony zostanie na odtworzenie nasypu za przyczółkami po wykonaniu przebudowy mostu.

4.3. Podpory mostu.

Na przyczółkach przebudowane zostaną skrzydełka, z dostosowaniem wysokościowo i sytuacyjnie do nowych zabudów chodnikowych na prześle mostu. Przebudowa skrzydełek wykonana zostanie z betonu kl. C 30/37 ze zbrojeniem stalą kl. A-IIIN.

Zespoleńie nowego betonu z istniejącym wykonane zostanie stalowymi prętami zbrojarskimi, osadzonymi w istniejącym betonie w otworach na żywicy lub na zaprawach kotwiących z PCC.

Lico pionowe zewnętrzne belek gzymsowych skrzydełek stanowić będą deski gzymsowe polimerobetonowe o wysokości 65 cm i grubości 4 cm po lewej stronie mostu, oraz o wysokości 55 cm i gr. 4 cm po prawej stronie mostu, i zakotwione z nowym betonem.

Powierzchnie podpór z ubytkami betonu naprawione zostaną zaprawami niskoskurczowymi PCC.

Widoczne powierzchnie betonowe podpór pokryte zostaną powłokami ochronnymi z farb do betonów, nieprzenoszącymi zarysowań.

Wewnętrzne powierzchnie skrzydełek, stykające się z gruntem, zaizolowane zostaną roztworami asfaltowymi na zimno, w układzie R + 2P.

4.4. Ustrój nośny prześel mostu.

Istniejąca płyta pomostu zostanie pogrubiona nadbetonem o zmiennej grubości warstwy od 6,5 cm do 32 cm. Nadbeton na płycie pomostu, na szerokości jezdni i pod opaską bezpieczeństwa po lewej stronie drogi będzie miał spadek poprzeczny jednostronny 3 %, z przełamaniem na przeciwsadek 3 % w linii ułożenia drenu podłużnego na izolacji, znajdującego się w odległości 25 cm od lica krawężnika po prawej stronie drogi.

Połączenie nadbetonu z istniejącą płytą zrealizowane będzie za pomocą bolców zespalaających, umieszczonych w otworach w istniejącej płycie pomostu na żywicy lub na zaprawach kotwiących PCC, w rozstawie siatkowym 45 x 45 cm.

Pogrubienie płyty pomostu wykonano z betonu kl. C 30/37, ze zbrojeniem stalą klasy A-IIIN. Na wspornikach chodnikowych, do zespolenia z zabudowami chodnikowymi, przewidzianymi do wykonania w drugim etapie, wbudowane zostaną kotwy talerzowe w rozstawie podłużnym wzdłuż mostu co 100 cm.

Powierzchnia ustroju nośnego, przy ubytkach o głębokości większej od 2 cm, naprawiona zostanie zaprawami niskoskurczowymi PCC. Pozostałe widoczne betonowe powierzchnie podpór i ustroju nośnego należy zaszpachlować zaprawami PCC, warstwą o grubości 3 - 4 mm.

Wszystkie widoczne powierzchnie betonowe zostaną pokryte antykorozyjnie farbami do betonów, nie przenoszącymi zarysowań.

4.5. Zabudowy chodnikowe.

Na krawędziach płyty pomostu, na wykonanej izolacji płyty pomostu, wykonane zostaną zabudowy chodnikowe o szerokości: 1,52 m po lewej stronie i 2,00 m po prawej stronie, ze spadkiem w kierunku jezdni po 3 %.

Połączenie zabudów z płytą pomostu zrealizowane będzie za pomocą kotew talerzowych wbudowanych w płytę co 1,00 m podłużnie.

Zewnętrzne lico zabudowy zabezpieczone jest prefabrykowanym gzymsem polimerobetonowym o wysokości 65 cm i gr. 4 cm po lewej stronie i o wysokości 55 cm i gr. 4 cm po prawej stronie. Od strony jezdni zabudowy zabezpieczone są krawężnikiem mostowym kamiennym 20 x 20 cm.

Nawierzchnia zabudów chodnikowych wykonana będzie z żywicy syntetycznych o grubości warstwy 5 mm.

Zabudowy wykonane będą z betonu kl. C 30/37 ze zbrojeniem stalą kl. A-IIIIN.

4.6. Roboty wyposażeniowe i wykończeniowe.

4.6.1. Płyty przejściowe.

Na styku dojazdów z przyczółkami wykonane będą płyty przejściowe, oparte jednym końcem na wspornikach żelbetowych, wykonanych na zewnętrznej powierzchni przyczółków. Wsporniki będą wykonane z betonu kl. C 30/37 i zazbrojone stalą klasy A-IIIIN. Połączone będą ze ściankami zapiecznymi prętami zbrojarskimi osadzonymi w ścianie w otworach na żywicy lub na zaprawach kotwiących.

Pochylenie podłużne górnej powierzchni płyt przejściowych, w kierunku dojazdów, wynosi po 10 %. Płyty mają długość po 250 cm, grubość 25 cm.

Ułożone są na podłożu wyrównującym z betonu kl. C 8/10 o grubości 20 cm.

4.6.2. Izolacje.

Wszystkie powierzchnie elementów betonowych stykających się z gruntem zaizolowane będą powłokami izolacyjnymi z roztworów asfaltowych na zimno w układzie R + 2P.

Powierzchnia płyty pomostu zaizolowana będzie na całej szerokości izolacją z papy zgrzewalnej o gr. min. 5 mm, ze sprowadzeniem jej na płyty przejściowe na 50 cm.

4.6.3. Odtworzenie nasypów.

Gruntem z wcześniejszego wykopu, należy uzupełnić nasyp przy przyczółkach, po wykonaniu płyt przejściowych, głównie poszerzyć stożki nasypu do nowej szerokości podpór.

4.6.4. Nawierzchnie.

Niweleta drogi na moście zostanie po przebudowie podwyższona o 5 cm, w stosunku do niwelety przewidzianej w projekcie drogowym..

Warstwa wiążąca o gr. 5 cm położona będzie na moście i na długości po 5,00 m od obu końców płyty pomostu.

Warstwa ścieralna o gr. 4 cm położona będzie na moście i na długości po 5,00 m od obu końców płyty pomostu.

Nowa podbudowa z kamienia łamanego położona będzie tylko nad płytami przejściowymi, na długości po 5,00 m od końców płyty pomostu, o grubości sprowadzonej do 25 cm.

4.6.5. Dylatacje.

Nad stykiem płyt przejściowych z płytą pomostu wykonane zostanie uciągnięcie nawierzchni w warstwie ścieralnej masami bitumicznymi dylatacyjnymi o szerokości po 30 cm.

4.6.6. Barrieroporęcze.

Na górnych powierzchniach zabudów chodnikowych zamocowane będą barrieroporęcze mostowe z pochwytem z rury stalowej o średnicy 60 mm na wysokości 110 cm ponad zabudowy chodnikowe. Powinny one spełniać wymagania H2W3.

Barrieroporęcz, po lewej stronie drogi zostanie przedłużona w barierę drogową, spełniającą wymagania H2W3. Odcinki bariery będą wynosić po 16,0 m z obu stron rowu.

Słupki barieroporęczy montowane będą do kotew wbetonowanych w zabudowy chodnikowe; można je również mocować do kotew osadzonych w otworach wierconych na żywicy lub zaprawach kotwiących, wbudowywanych po wykonaniu zabudów chodnikowych.

Słupki bariery drogowej będą wbijane w grunt.

Zabezpieczenie antykorozyjne barier - cynkowanie ogniowe.

4.6.7. Umocnienie i wyposażenie skarp nasypu.

Skarpy stożków nasypu przy przyczółkach umocnione zostaną elementami betonowymi prefabrykowanymi o gr. min. 8 cm, ułożonymi na podsypce cementowo-piaskowej 1 : 4, przy grubości warstwy 3 cm. Krawędzie umocnień zamknięte będą obrzeżami betonowymi chodnikowymi 8 x 30 cm. Podwalinę umocnienia stanowić będzie fundament z krawężnika betonowego 20 x 30 cm.

Po prawej stronie drogi, za mostem, na skarpie nasypu, wykonane będą schody technologiczne z betonowych stopni prefabrykowanych. Szerokość schodów 80 cm. Schody będą zabezpieczone poręczą z rur stalowych ocynkowanych, usytuowanych po prawej strony dla schodzącego ze schodów.

Na skarpie nasypu po prawej stronie drogi, poza końcem skrzydełka, od strony Przasnysza, czyli w kierunku spadku podłużnego drogi, wykonany będzie ściek skarpowy, które odprowadzi z mostu wodę opadową na teren poza mostem. Ściek na szerokości chodnika, wykonany będzie z elementów korytkowych - pod chodnikiem krytych, natomiast na skarpie nasypu z elementów trapezowych. Wylot ścieku umocniony będzie kamieniem polnym.

4.7. Urządzenia obce.

W bezpośrednim sąsiedztwie projektowanego do przebudowy mostu nie ma ani podziemnych ani naziemnych urządzeń obcych, które mogłyby kolidować z prowadzonymi robotami.

4.8. Środowisko

Miejsce wykonywania robót znajduje się na terenie zabudowanym, w związku z tym roboty budowlane można prowadzić tylko w czasie z wyłączeniem godzin nocnych, czyli poza godzinami 22.00 - 6.00.

Przebudowywany obiekt nie wnosi do środowiska żadnych negatywnych zmian, ponieważ jest to jego przebudowa, której celem jest poprawienie parametrów użytkowych obiektu i zwiększenie bezpieczeństwa użytkowników drogi.

4.9. Organizacja robót.

Roboty związane z przebudową mostu wykonywane będą połówkami jezdni, przy ruchu kołowym wahadłowym, sterowanym sygnalizacją świetlną.

4.10. Obszar oddziaływania inwestycji.


Nie przewiduje się oddziaływania obiektu na sąsiednie nieruchomości. Obszar oddziaływania projektowego obiektu zgodnie z art. 3, pkt. 20 oraz art. 20, pkt. 1c ustawy z dnia 7 lipca 1994r. – Prawo budowlane (Dz. U. z 2013 r, poz. 1409 z późniejszymi zmianami) zamyka się w całości na działkach inwestycyjnych.

Łącząc się, że niniejszy dokument został
 wykonany w wyniku prac geodezyjnych
 i technicznych, których rezultaty zawiera operat
 techniczny wpisany do ewidencji materiałów
 geodezyjnych

Pracownik państwowy	STAROSTA PRZASNYSKI
Wykonawca	P.1422.2015.782
Termin	31.08.2015

Pracownik państwowy
 Wykonawca
 Termin

Zup. STAROSTY
mgr inż. Igor Hul
 Kierownik Powiatowego Ośrodka
 Dokumentacji Geodezyjnej i Kartograficznej

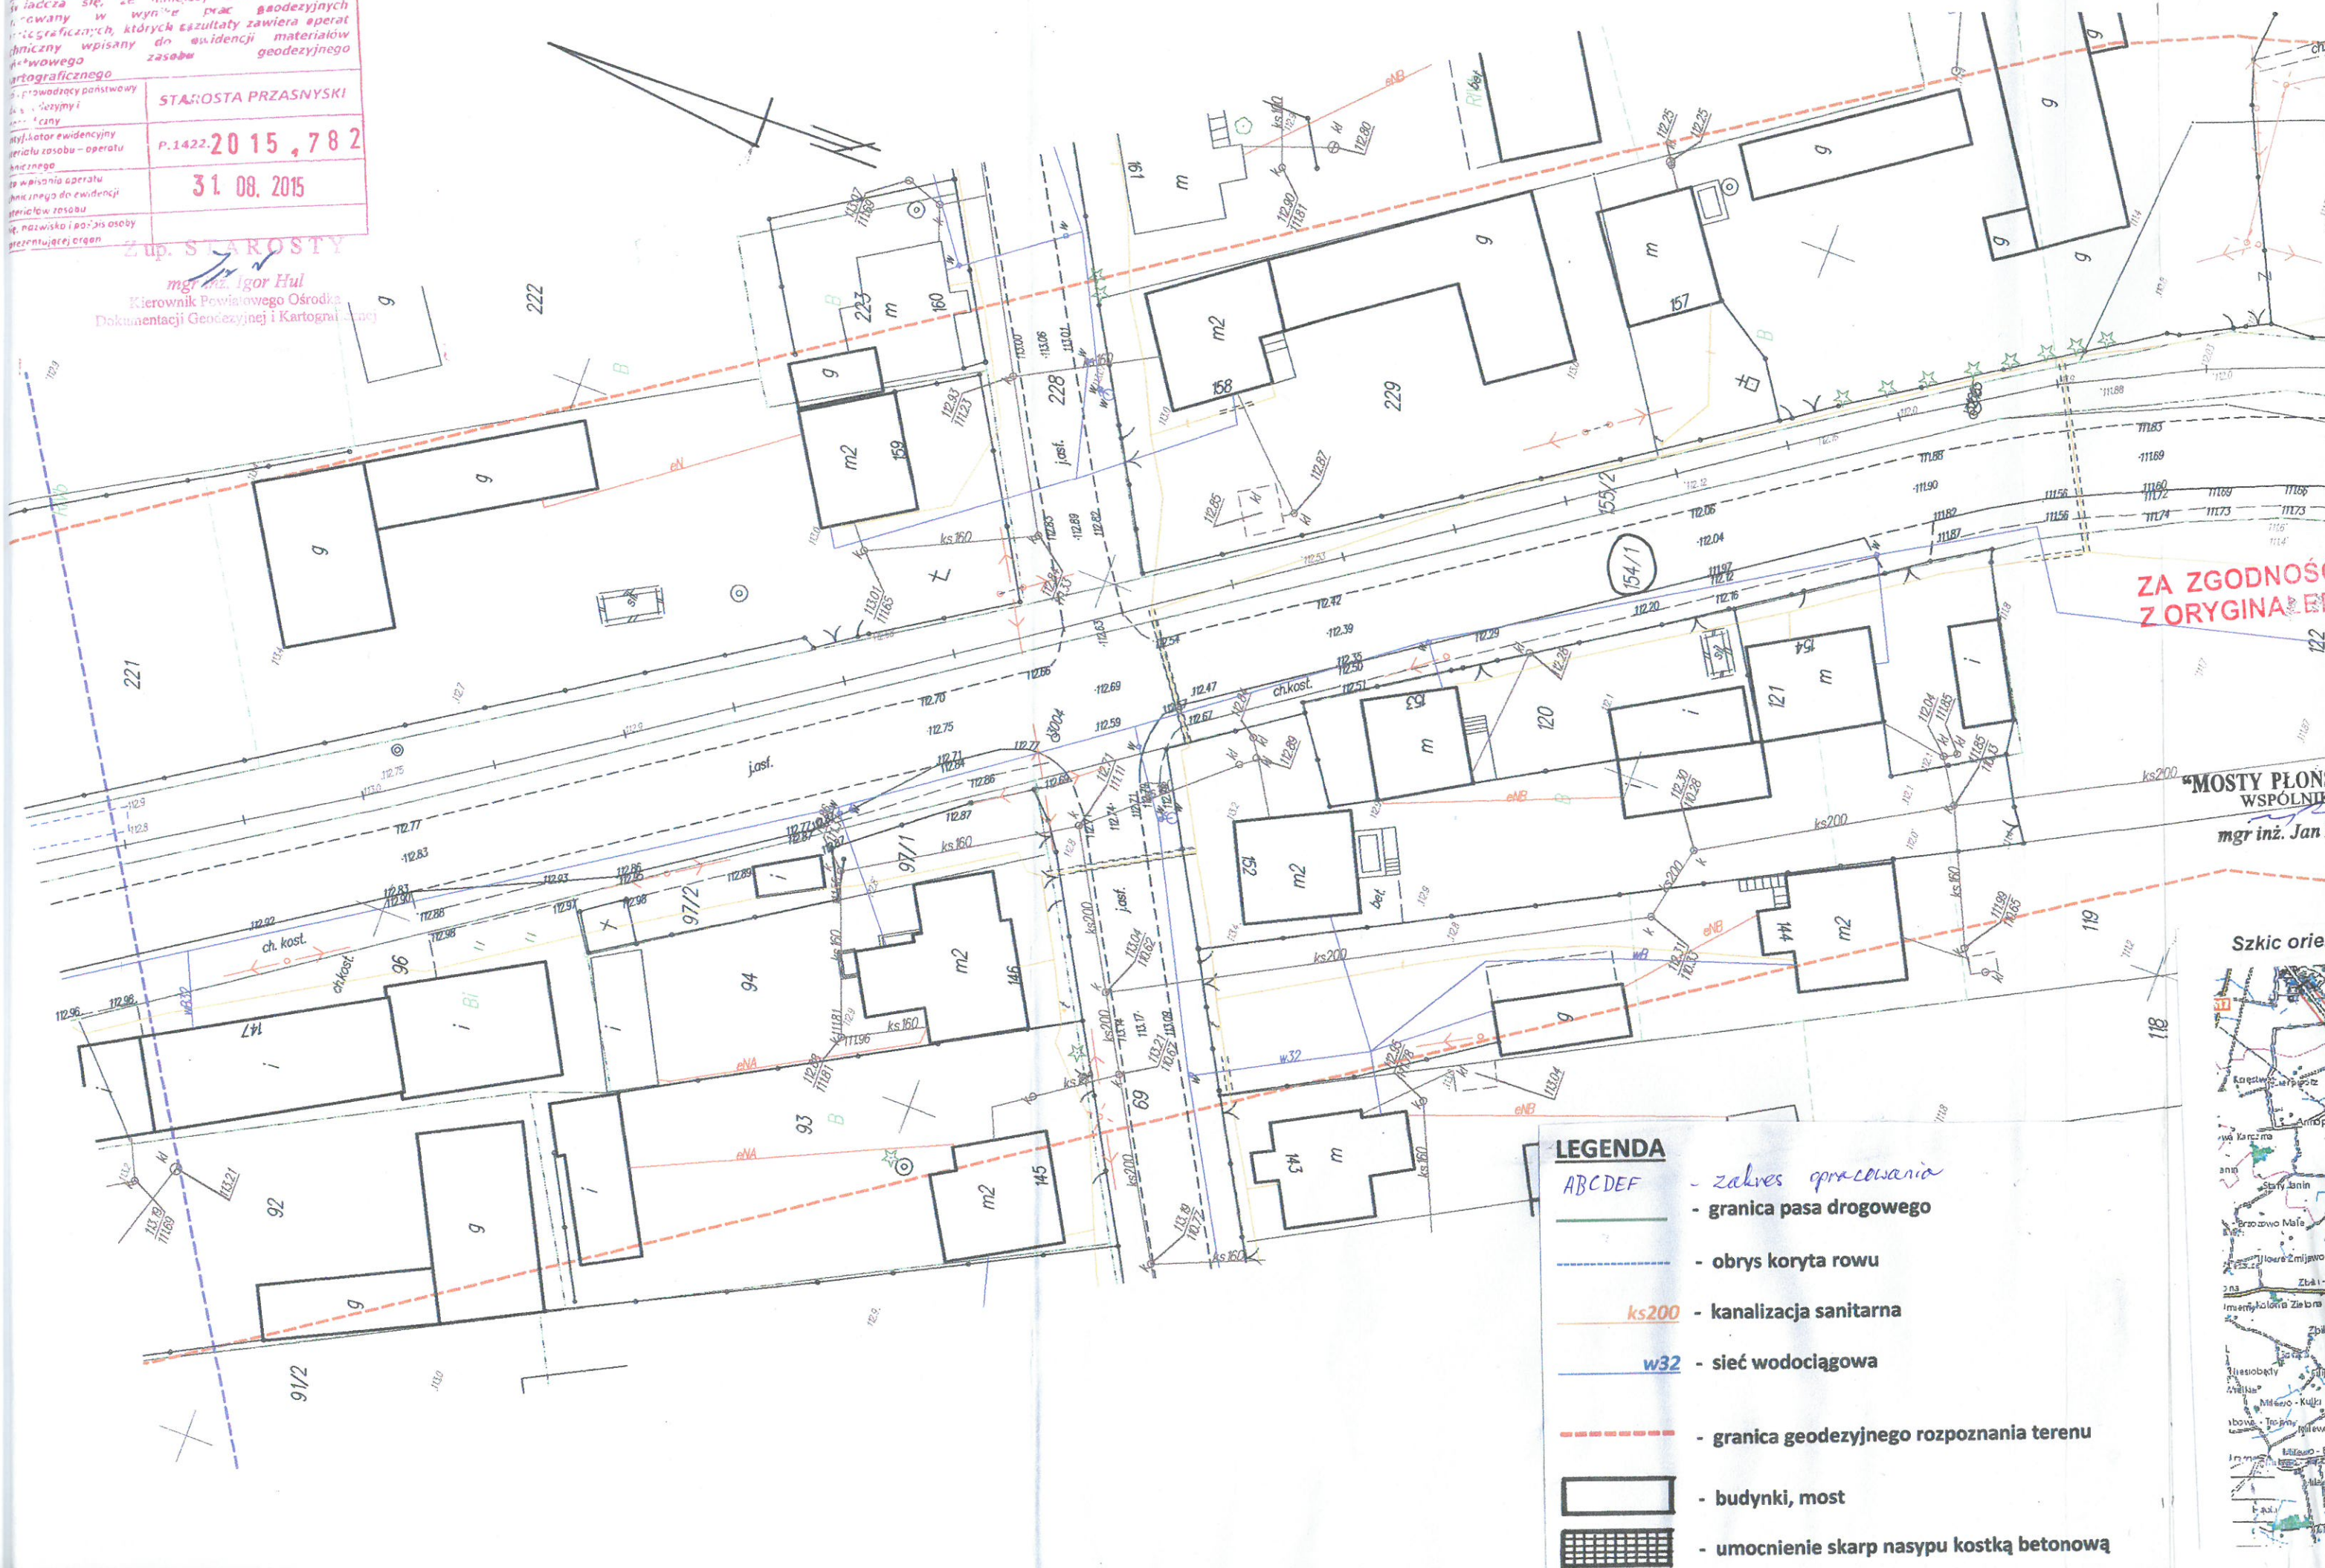


**ZA ZGODNOŚĆ
 Z ORYGINAŁEM**

**"MOSTY PŁONS
 WSPÓLNIA
 mgr inż. Jan I**

LEGENDA

- ABCDEF - zakres opracowania
- granica pasa drogowego
- obrys koryta rowu
- ks200 - kanalizacja sanitarna
- w32 - sieć wodociągowa
- granica geodezyjnego rozpoznania terenu
- budynki, most
- umocnienie skarp nasypu kostką betonową

Szkic orien

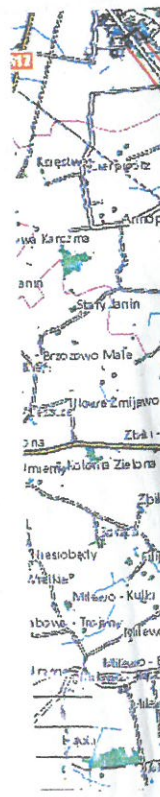

PROJEKT ZAGOSPODAROWANIA TERENU

SKALA 1: 500

STAROSTWO POWIATOWE
w Przasnyszu
ul. Św. St. Kosci 5, 06-300 Przasnysz
- 3 -


Niniejsze stanowi załącznik
do pozwolenia na budowę
z dn. 01 kwietnia 2016 roku
L. dz. RBK.6740.45.2016
Dziękuje Nr 105/2016

mgr inż. Józef Taurogiński
Kierownik Referatu Budownictwa
Wydziału Komunikacji i Budownictwa

ZA ZGODNOŚĆ
Z ORYGINAŁEM

"MOSTY PŁONSK" s.c.
WSPÓLNIAK
mgr inż. Jan Flis

Szkic orientacyjny skala 1:150000


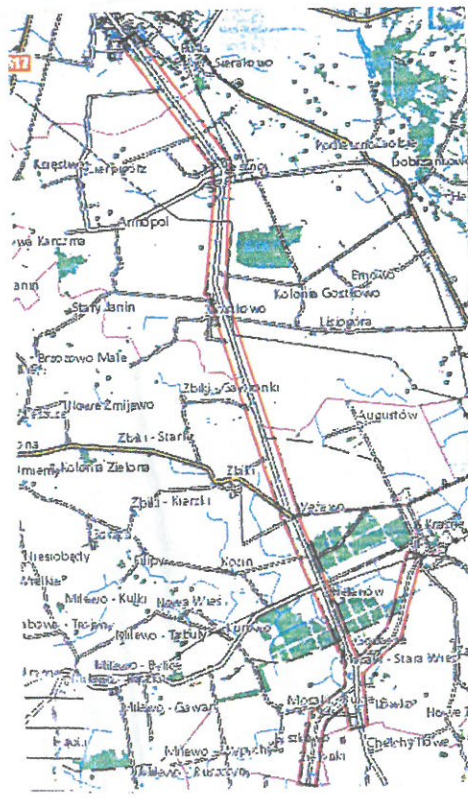


Arkusz 7 / 44 MAPA DO CELÓW PROJEKTOWYCH W SKALI 1:500


Jednostka ewidencyjna: 142201_1 Przasnysz
Obręb: 142201_1.0001 Przasnysz
Jednostka ewidencyjna: 142207_2 Gmina Przasnysz
Obręb: 142207_2.0022 Leszno, 142207_2.0009 Gostkowo.
Jednostka ewidencyjna: 142205_2 Gmina Krasne
Obręb: 142205_2.0009 Żbiki-Gawronki, 142205_2.0013 Żbiki,
142205_2.0014 Węzowo, 142205_2.0015 Krasne,
142205_2.0024 Mosaki-Stara Wieś, 142205_2.0023 Mosaki-Rukle,
142205_2.0025 Zalesie.
Id. zgłoszenia: G.6640.3.776.2015
Układ współrzędnych prostokątnych:
XY: 2000 strefa 7, H: Kronsztadt 86
Mapa aktualizowana na obszarze oznaczonym kolorem czerwonym.
Wykonanie niniejszej mapy nie było poprzedzone ustaleniami
dotyczącymi ewentualnych służebności gruntowych obciążających
grunty położone w granicach projektowanej inwestycji budowlanej.
Mapę opracował dn. 28.08.2015 r.

GEOBIT
18-400 Łomża, ul. Leśna 4
tel./fax 218 74 68
NIP 718-128-88-69, R-450130317

GEODETA UPRAWNIONY
mgr inż. Józef Taurogiński
Nr uprawnień 6870/88

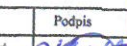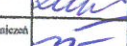
INWESTOR	POWIATOWY ZARZĄD DRÓG W PRZASNYSZU 06-300 Przasnysz, ul. Gdańska 4		
JEDNOSTKA PROJEKTOWA	 Biuro Projektowo - Konsultingowe "MOSTY PŁONSK" Spółka Cywilna 09-100 Płonsk, ul. Wspólna 14		
ZAMIERZENIE BUDOWLANE	PRZEBUDOWA MOSTU NA ROWIE BEZ NAZWY W M. LESZNO W CIĄGU DROGI POWIATOWEJ NR 3238W		
TYTUŁ RYSUNKU	PROJEKT ZAGOSPODAROWANIA TERENU		
STADIUM	PROJEKT BUDOWLANY		
Nr rys. 1	Skala: 1:500	Data: Styczeń 2016	
	Imię i nazwisko	Uprawnienia	Podpis
	inż. Wojciech Kluz	projektowe bez ograniczeń K-226/02	
	mgr inż. Mariusz Komatowski	wykonawcze mostowe bez ograniczeń MAZ.0184.OVOS.10	
	mgr inż. Zdzisław Urbanik	projektowe mostowe bez ograniczeń GDZP.20.94	
	mgr inż. Jan Flis	wykonawcze mostowe bez ograniczeń UAN-4224/96/75/84	

SKALA 1:50

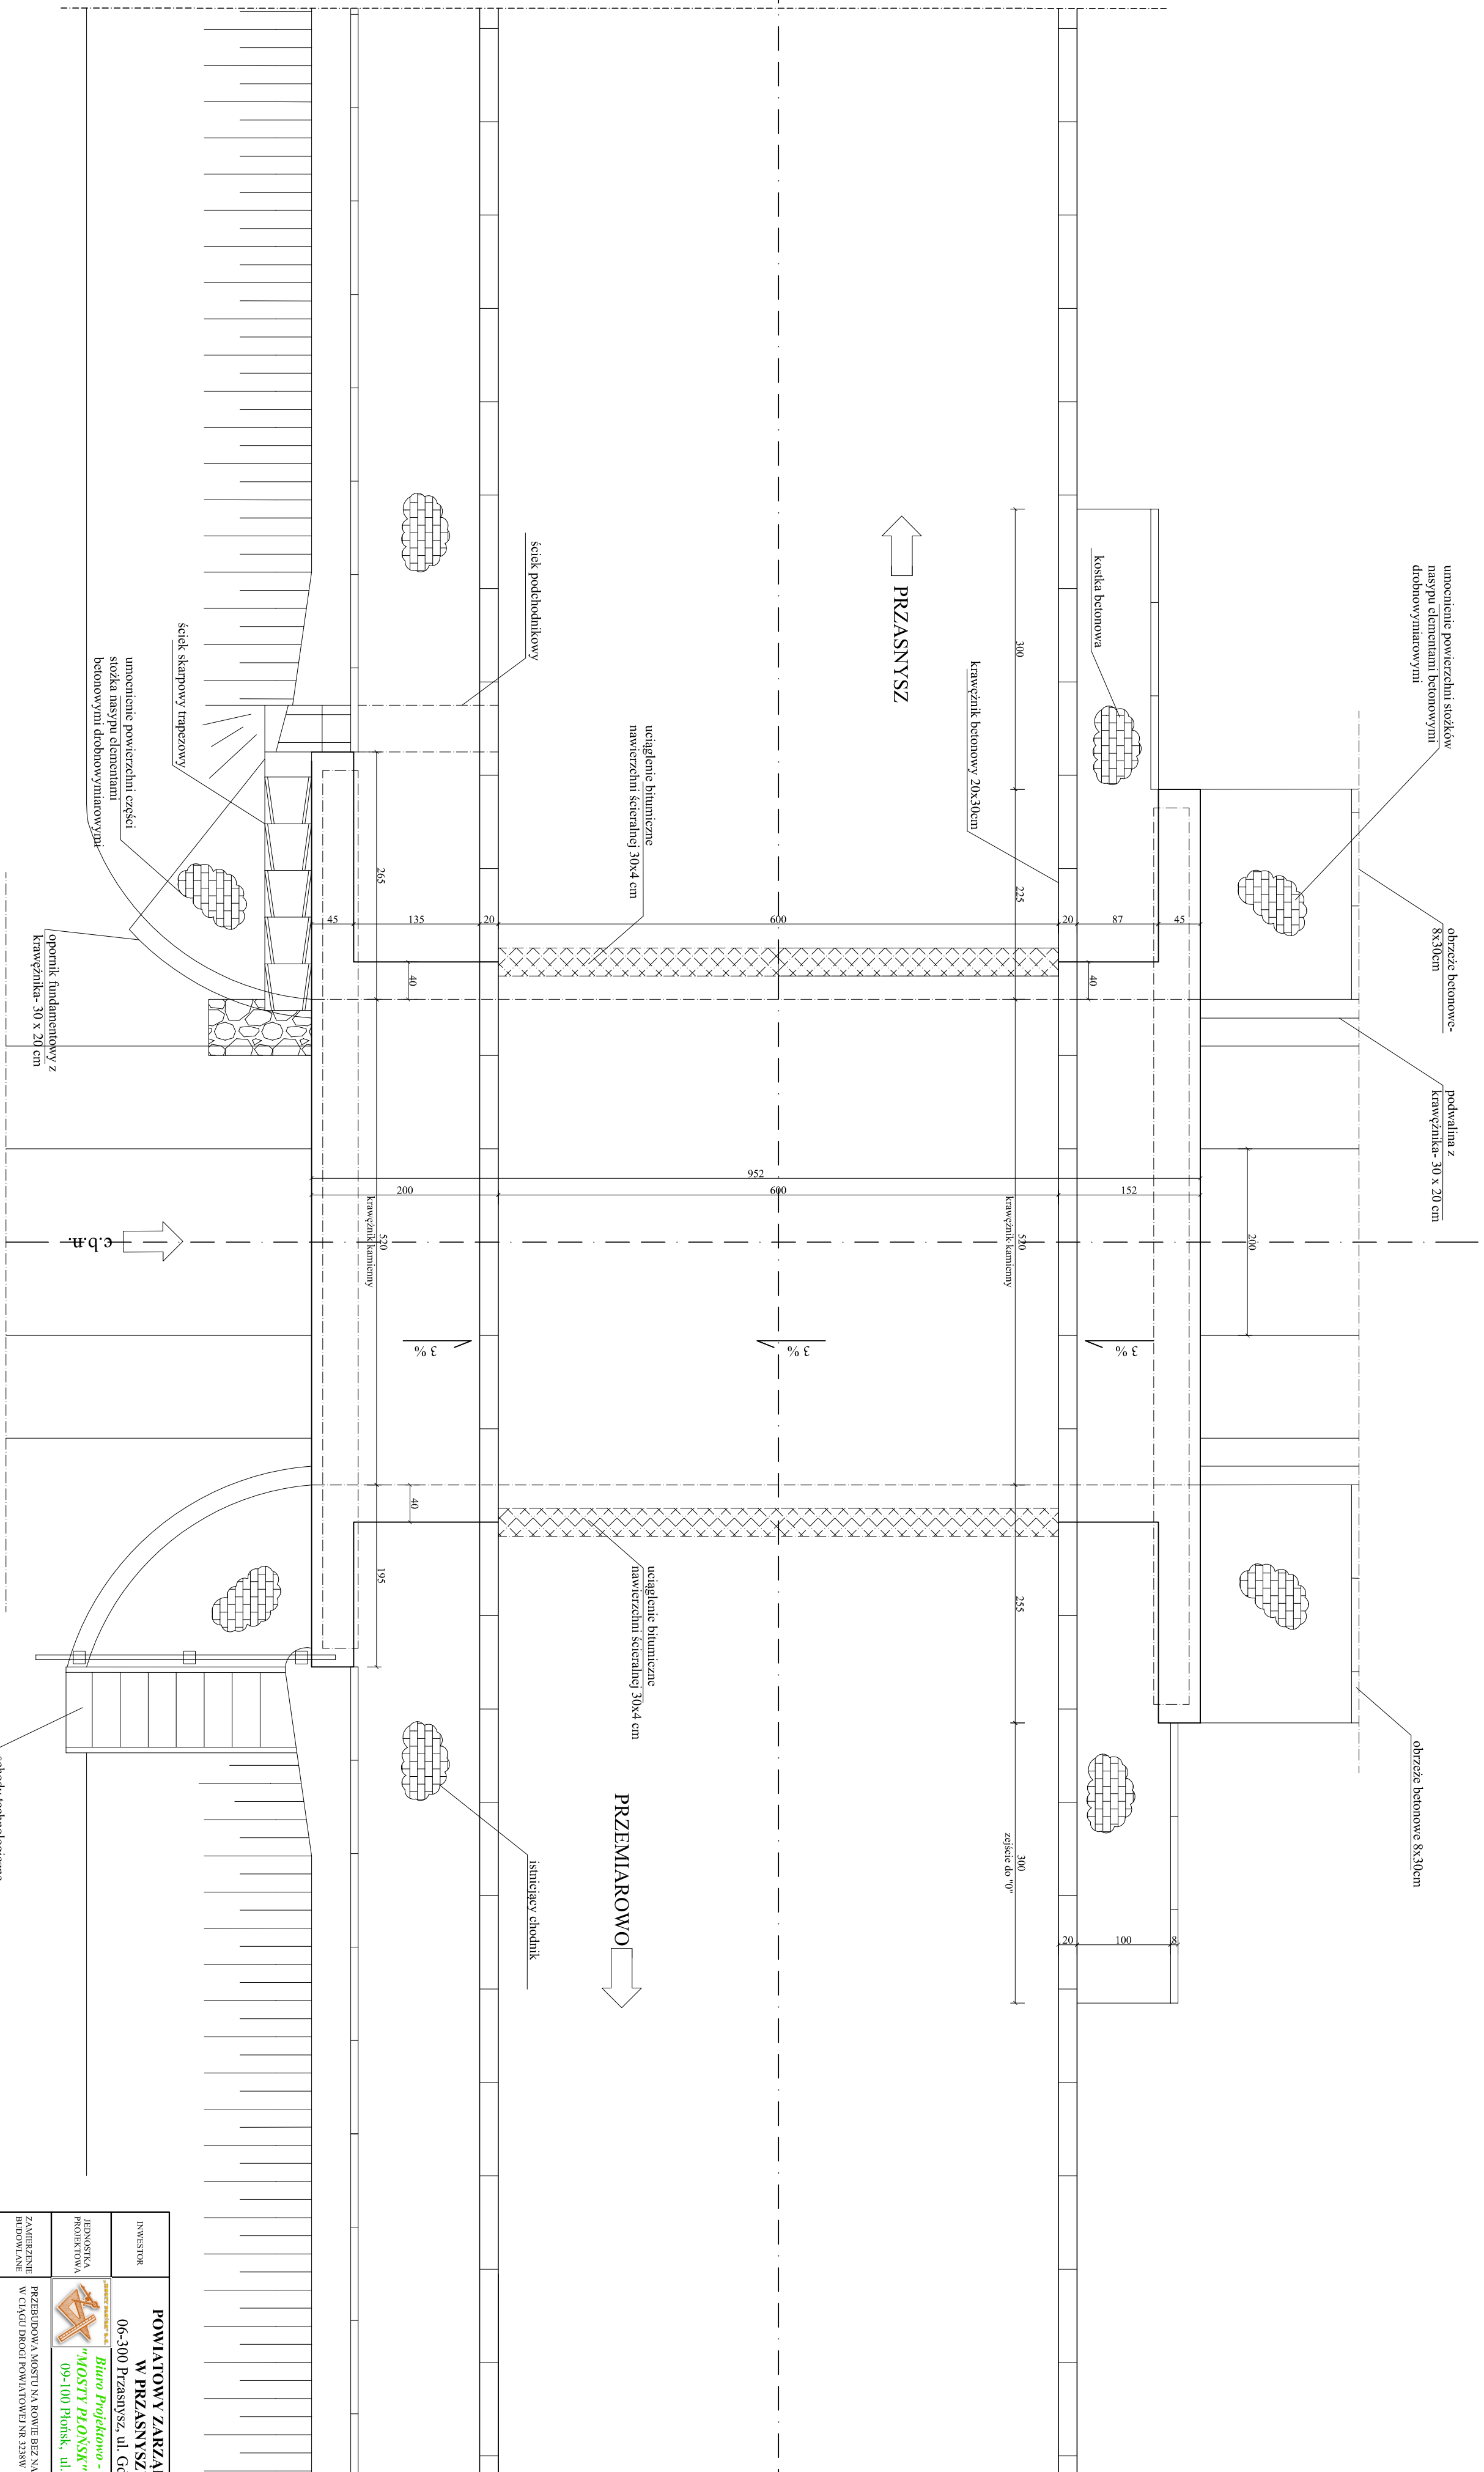

INWESTOR	POMIĄTOWY ZARZĄD DRÓG W PRZASNYSZU 06-300 Przasnysz, ul. Gdńska 4		
JEDNOSTKA PROJEKOWA	 Biuro Projektowo - Konsultingowe <i>"MOSTY PŁOŃSKIE" Spółka z ograniczoną odpowiedzialnością</i> 09-100 Płońsk, ul. Spółna 14		
ZAMIERZENIE BUDOWLANE	PRZEBUDOWA KOSZTUJĄCA NA ROZWIĄZANIE WŁASNY W.M. LESZNO W CIĄGU DROGI POMIĄTOWEJ NR 238W		
TYTUŁ RYSUNKU	WIDOK Z GÓRY		
STADIUM	PROJEKT BUDOWLANY		
Nr rys.	Skala 1:50	Data: luty 2016	
2	Inne i uwagi mgr inż. Wiesław Kuz mgr inż. Mariusz Komosiński	Uprawnienia projektanta K-266/02	Podpis
OPRACOWAŁ	mgr inż. Mariusz Komosiński mgr inż. Zdzisław Urbanek mgr inż. Jan Rys		
SPRACOWAŁ	mgr inż. Mariusz Komosiński mgr inż. Zdzisław Urbanek mgr inż. Jan Rys		
KIEROWNIK ZRZĄDU	mgr inż. Mariusz Komosiński mgr inż. Zdzisław Urbanek mgr inż. Jan Rys		


WIDOK Z BOKU OD DOLNEJ WODY
SKALA 1:50

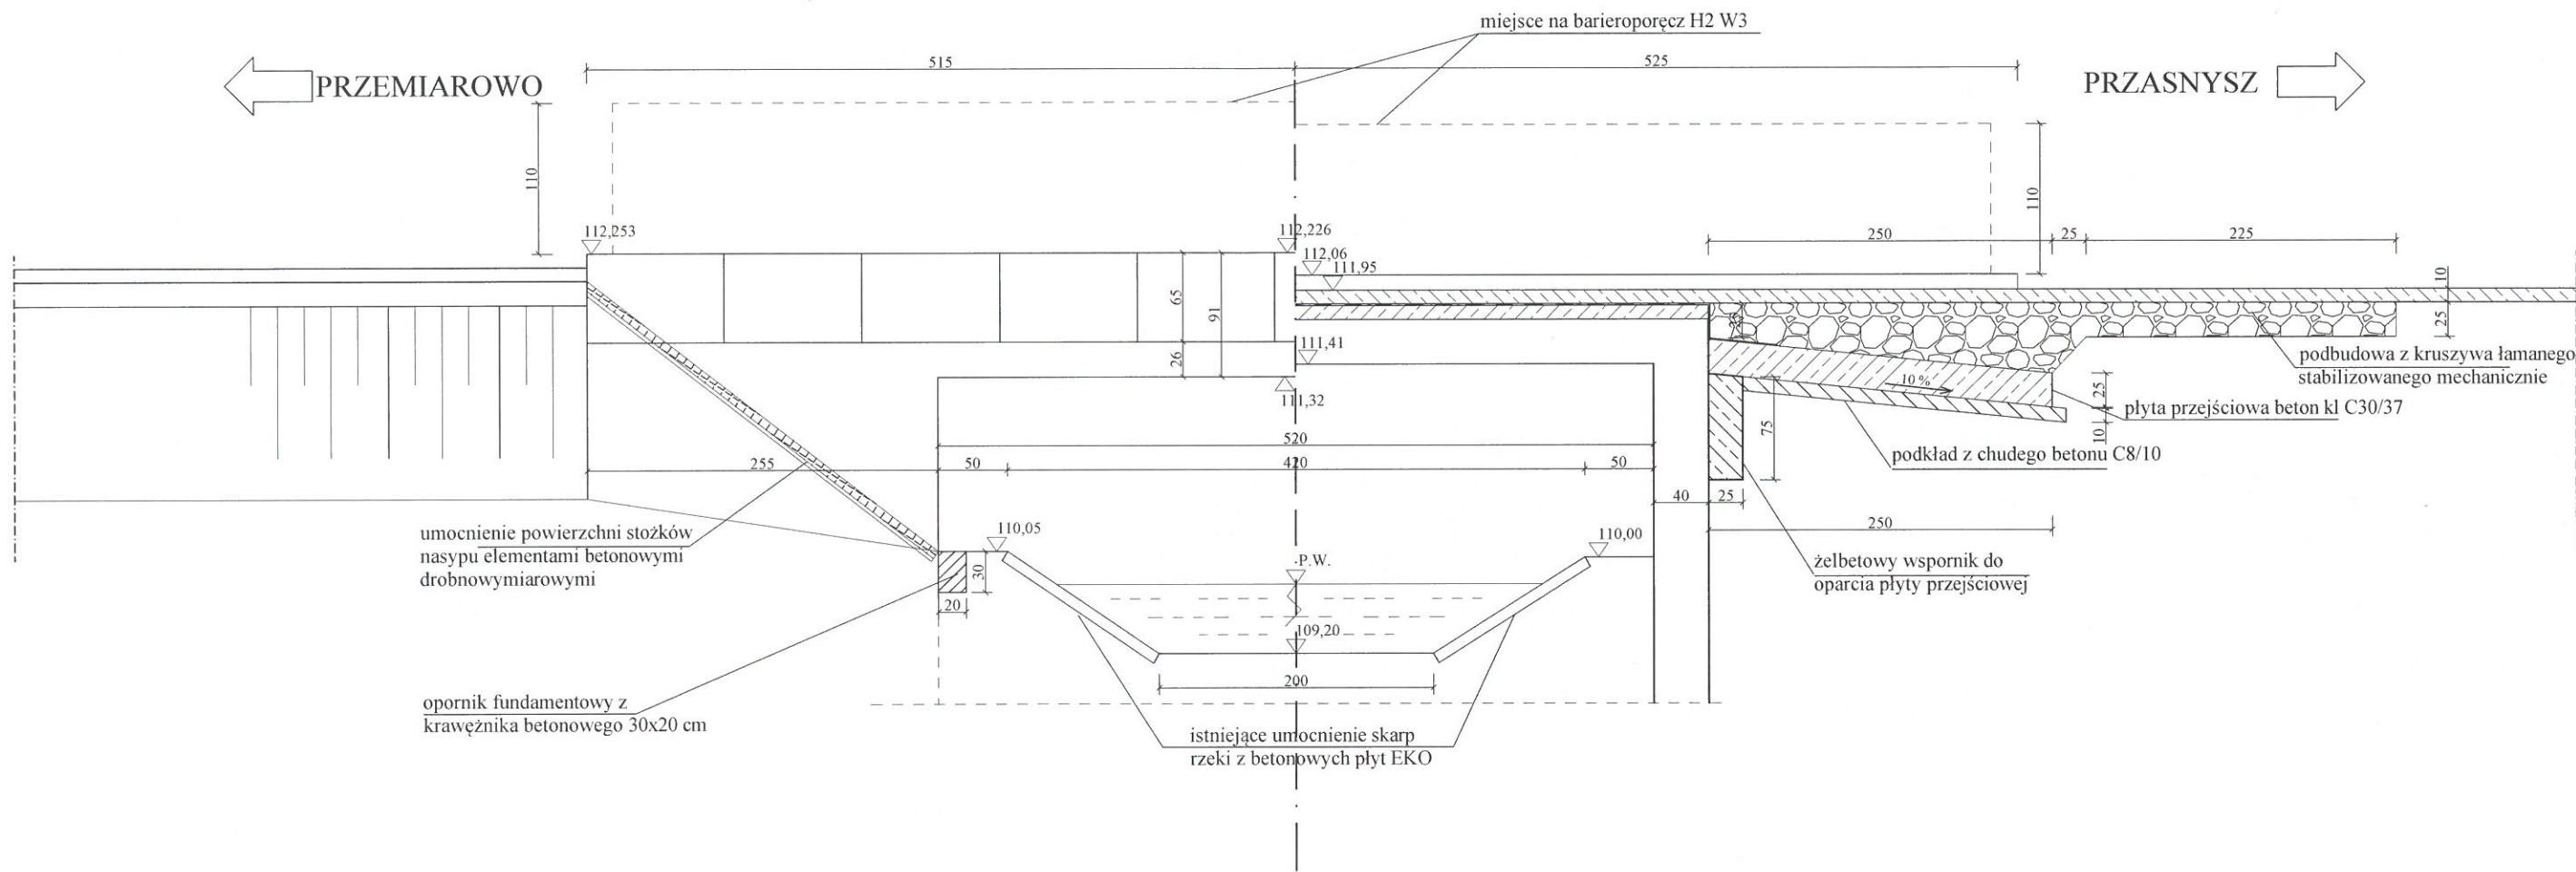



Legenda:
1. Obciążenie na kl B
wg PN-85/S -10030

INWESTOR	POWIATOWY ZARZĄD DRÓG W PRZASNYSZU 06-300 Przasnysz, ul. Gdańska 4		
JEDNOSTKA PROJEKTOWA	 Biuro Projektowo - Konsultingowe "MOSTY PŁOŃSK" Spółka Cywilna 09-100 Płońsk, ul. Wspólna 14		
ZAMIERZENIE BUDOWLANE	PRZEBUDOWA MOSTU NA ROWIE BEZ NAZWY W M. LESZNO W CIĄGU DROGI POWIATOWEJ NR 3238W		
TYTUŁ RYSUNKU	WIDOK OD STRONY DW/ PRZEKRÓJ PODŁUŻNY		
STADIUM	PROJEKT BUDOWLANY		
Nr rys. 3	Skala: 1:50	Data: Luty 2016	
	Imię i nazwisko	Uprawnienia	Podpis
PROJEKTOWAŁ	inż. Wojciech Kluz	projektowe bez ograniczeń K-226/02	
OPRACOWAŁ	mgr inż. Mariusz Komatowski	wykonawcze mostowe bez ograniczeń MAZ.0184.OWOM/10	
SPRAWDZIŁ	mgr inż. Zdzisław Urbaniak	projektowe mostowe bez ograniczeń GDOP.20/94	
KIEROWNIK ZESPOŁU	mgr inż. Jan Flis	wykonawcze mostowe bez ograniczeń UAN-4224-86/73/84	

WIDOK Z BOKU OD GÓRNEJ WODY SKALA 1:50

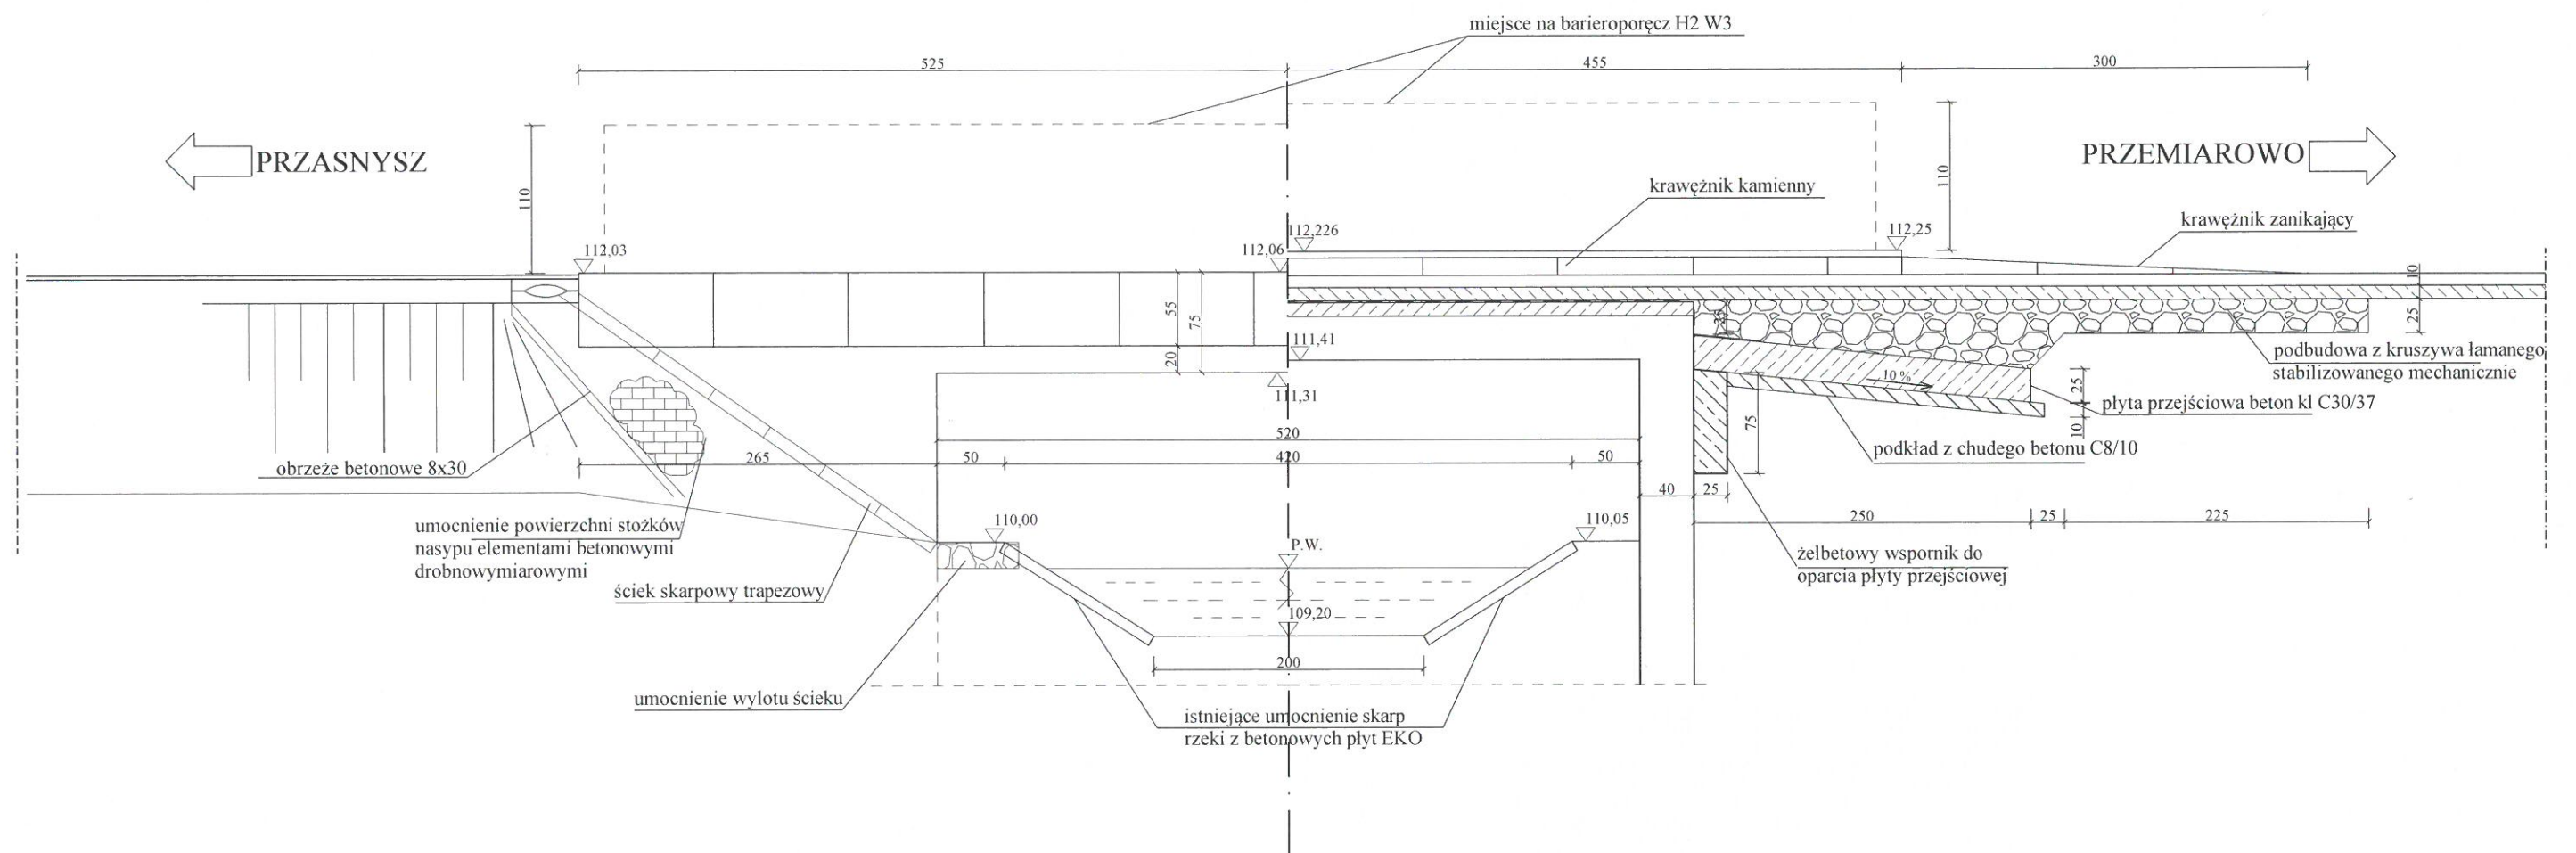


Legenda:
1. Obciążenie na kl B
wg PN-85/S -10030

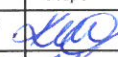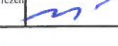INWESTOR	POWIATOWY ZARZĄD DRÓG W PRZASNYSZU 06-300 Przasnysz, ul. Gdańska 4		
JEDNOSTKA PROJEKTOWA	 Biuro Projektowo - Konsultingowe "MOSTY PŁOŃSK" Spółka Cywilna 09-100 Płońsk, ul. Wspólna 14		
ZAMIERZENIE BUDOWLANE	PRZEBUDOWA MOSTU NA ROWIE BEZ NAZWY W M. LESZNO W CIĄGU DROGI POWIATOWEJ NR 3238W		
TYTUŁ RYSUNKU	WIDOK OD STRONY GW/PRZEKRÓJ PODŁUŻNY		
STADIUM	PROJEKT BUDOWLANY		
Nr rys. 4	Skala: 1:50	Data: Luty 2016	
	Imię i nazwisko	Uprawnienia	Podpis
PROJEKTOWAŁ	inż. Wojciech Kluz	projektowe bez ograniczeń K-225/02	
OPRACOWAŁ	mgr inż. Mariusz Komatowski	wykonawcze mostowe bez ograniczeń MAZ.0184.OWOM/10	
SPRAWDZIŁ	mgr inż. Zdzisław Urbaniak	projektowe mostowe bez ograniczeń GDOP.20.94	
KIEROWNIK ZESPÓŁU	mgr inż. Jan Flis	wykonawcze mostowe bez ograniczeń UAN-4224-86-75-84	

PRZEMAROWO

SKALA 1:50

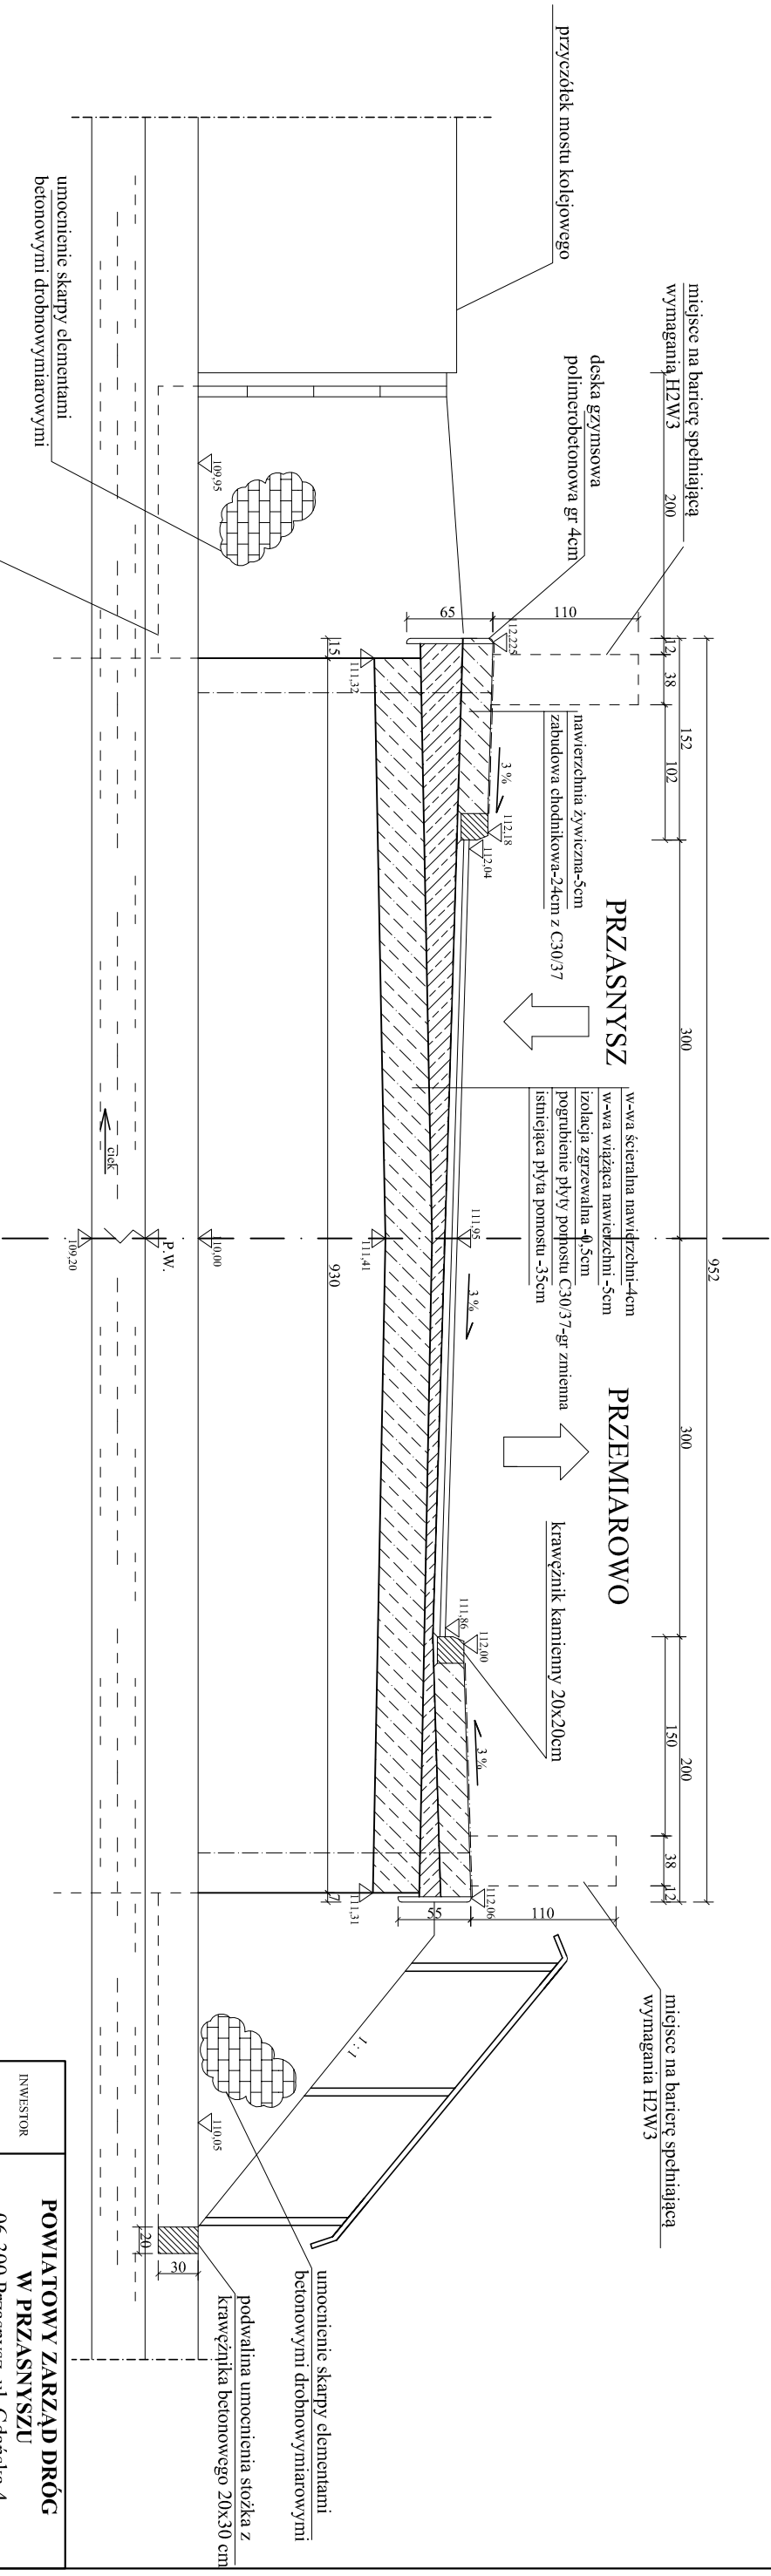

Uwaga:
Grubość nadbetonu w poszczególnych punktach przekroju poprzecznego:

- na lewym gzymsie -32,0cm
- w osi podłużnej drogi -9,5cm
- w linii leca krawężnika po prawej stronie -6,5cm
- na prawym gzymsie -19,5cm

INWESTOR	POWIATOWY ZARZĄD DRÓG W PRZASNYSZU 06-300 Przasnysz, ul. Gdańska 4		
JEDNOSTKA PROJEKTOWA	 Biuro Projektowo - Konsultingowe "MOSTY PŁOŃSK" Spółka Cywilna 09-100 Płońsk, ul. Wspólna 14		
ZAMIERZENIE BUDOWLANE	PRZEBUDOWA MOSTU NA ROWIE BEZ NAZWY W M. LESZNO W CIĄGU DROGI POWIATOWEJ NR 3238W		
TYTUŁ RYSUNKU	PRZEMAROWO		
STADIUM	PROJEKT BUDOWLANY		
Nr rys.	Skala: 1:50	Date: Luty 2016	
5	Imię i nazwisko	Uprawnienia	Podpis
PROJEKTOWAŁ	inż. Wojciech Kluź	projektowe bez ograniczeń K-236/02	
OPRACOWAŁ	mgr inż. Mariusz Komarowski	wykonawcze mostowe bez ograniczeń MAZ/0183/OWOM/10	
SPRAWDZIŁ	mgr inż. Zdzisław Urbański	projektowe mostowe bez ograniczeń OWOM/20/04	
KIEROWNIK ZESPÓŁU	mgr inż. Jan Flis	wykonawcze mostowe bez ograniczeń UAN-423/86/75/84	

Projekt Wykonawczy

OPIS TECHNICZNY

1. DANE OGÓLNE.

1.1. Przedmiot opracowania.

Przedmiotem opracowania jest projekt wykonawczy przebudowy mostu, który będzie realizowany w ramach przedsięwzięcia inwestycyjnego pn: „**Przebudowa mostu na rowie b/n w m. Leszno, w ciągu drogi powiatowej nr 3238W**”.

Most po przebudowie będzie miał nośność na kl. B wg PN-85/S-10030.

1.2. Zarządca obiektu.

Zarządcą drogi wraz z mostem jest Powiatowy Zarząd Dróg w Przasnyszu, ul. Gdańska 4, 06-300 Przasnysz.

2. PODSTAWA PRAWNA.

- 2.1. Umowa z PZD Przasnysz na wykonanie projektu.
- 2.2. Mapa sytuacyjno-wysokościowa dla celów projektowych.
- 2.3. Uzgodnienie warunków technicznych z zarządcą cieku.
- 2.4. Rozporządzenie Ministra Transportu i Gospodarki Morskiej z dn. 30 maja 2000 r w sprawie warunków jakim powinny odpowiadać drogowe obiekty inżynierskie i ich usytuowanie.
- 2.5. Dziennik Ustaw Rzeczypospolitej Polskiej Nr 43 z dnia 14 maja 1999r. Rozporządzenie Ministra Transportu i Gospodarki Morskiej z dnia 2 marca 1999 w sprawie warunków technicznych, jakim powinny odpowiadać drogi publiczne i ich usytuowanie.
- 2.6. Ustawa Prawo ochrony środowiska z dnia 27 kwietnia 2001 r.
- 2.7. Ustawa o odpadach z dnia 27 kwietnia 2001 r.
- 2.8. Rozporządzenie Ministra Środowiska z dnia 24 lipca 2006 r, w sprawie warunków jakie należy spełnić przy wprowadzaniu ścieków do wód lub do ziemi oraz w sprawie substancji szczególnie szkodliwych dla środowiska wodnego.
- 2.9. Rozporządzenie Ministra Środowiska z dnia 28 kwietnia 2004 r, w sprawie zakresu i trybu opracowania planów gospodarowania wodami na obszarach dorzeczy oraz korzystania z wód regionu wodnego.
- 2.10. Ustawa z dnia 3 października 2008 r o udostępnianiu informacji o środowisku i jego ochronie, udziale społeczeństwa w ochronie środowiska oraz oceny oddziaływania na środowisko.
- 2.11. Własne pomiary inwentaryzacyjne w terenie.
- 2.12. PN-85/S-10030. Obiekty mostowe. Obciążenia.
- 2.13. PN-91/S-10042. Obiekty mostowe. Konstrukcje betonowe, żelbetowe i sprężone. Projektowanie.

3. OGÓLNA CHARAKTERYSTYKA ISTNIEJĄCEGO OBIEKTU.

Most wybudowano w 1972 r. U zarządcy drogi nie zachowała się dokumentacja archiwalna obiektu, w związku z tym nie jest znana jego projektowana nośność. W karcie ewidencyjnej mostu jego aktualną użytkową nośność określono na 150 kN (15 ton) - można przypuszczać, że jest to nośność ustalona administracyjnie, ze względu na bezpieczeństwo użytkowników drogi. W okresie, w którym wybudowano most, obowiązywał normatyw projektowy z 1966 r. Nośność 150 kN odpowiada w przybliżeniu nośności kl. E wg obecnie obowiązującego normatywu projektowego PN-85/S-10030. Jednak uwzględniając rangę drogi, oraz fakt, że w ciągu tej samej drogi są inne obiekty, dla których zachowała się dokumentacja archiwalna i które są zaprojektowane na klasę I wg normatywu projektowego z 1966 r, co odpowiada klasie C wg obecnie obowiązującego normatywu, przyjęto założenie, że przedmiotowy obiekt również został zaprojektowany na klasę I wg normatywu z 1966 r.

Wszystkie parametry geometryczne obiektu, które są podane niżej, zostały określone na podstawie inwentaryzacji w terenie, wykonanej przez autora opracowania.

Istniejący most jest jednoprzęsłowy, o schemacie statycznym ramy otwartej dołem, o rozpiętości przęsła w świetle ścian przyczółków wynoszącej 5,20 m. Długość płyty pomostu, zakładając grubość ścian przyczółków po 0,40 m, wynosi 6,00 m, natomiast długość całkowita mostu, z uwzględnieniem skrzydełek przyczółków, wynosi: w linii prawych skrzydełek - 9,80 m, w linii lewych skrzydełek - 10,00 m.

Most ma szerokość całkowitą 9,52 m. Znajduje się na nim jezdnia o szerokości 6,00 m, zabudowa chodnikowa o szerokości 2,00 m po prawej stronie drogi, oraz opaska bezpieczeństwa o szerokości 1,52 m po lewej stronie drogi, w których zamocowane są poręcze stalowe.

Most jest usytuowany w stosunku do osi podłużnej drogi pod kątem 90°.

Ustrój niosący przęsła mostu jest płytowym rygłem ramy żelbetowej, otwartej dołem, której podpory stanowią przyczółki w postaci pełnych żelbetowych ścian o grubości ok. 0,40 m. Grubość płyty pomostu wynosi ok. 40 cm. W przekroju poprzecznym płyta pomostu ma przekrój daszkowy ze spadkami poprzecznymi po 2 %, natomiast nawierzchnia drogi, znajdująca się sytuacyjnie na krzywej przejściowej ma spadek jednostronny do środka łuku (do prawej strony drogi) - 2 % na prawym pasie ruchu i 1 % na lewym pasie ruchu.

Most wyposażony jest w obustronną poręcz stalową.

Podpory mostu (przyczółki) wykonano jako żelbetowe pełnościenne masywne, ze skrzydełkami podwieszonymi do korpusu podpór, równoległe do osi podłużnej drogi. Podpory są zakotwione na sztywno w ławach fundamentowych. Nie jest znane posadowienie ław fundamentowych na gruncie.

Na styku przyczółków z dojazdami brak płyt przejściowych. Na skarpach nasypu przy przyczółkach brak schodów skarpowych i ścieków skarpowych. Stożki nasypów przy skrzydełkach przyczółków, po prawej stronie drogi, mają powierzchnię umocnioną betonem, natomiast po lewej stronie drogi powierzchnia stożków jest trawiasta.

Konstrukcja jezdni na moście ma grubość ok. 9,5 cm, na którą składają się:

- izolacja płyty pomostu z papy - 0,5 cm,
- betonowa warstwa ochronna na izolacji - 4 cm,
- nawierzchnia bitumiczna - 5 cm.

Rów melioracyjny w obrębie mostu ma uregulowane koryto, umocnione betonowymi płytami

EKO. Szerokość dna koryta ok. 1,50 m, ze skarpami o pochyleniu 1 : 1,5.

Po lewej stronie drogi i mostu, od strony dolnej wody, w odległości ok. 8 m mierząc w osiach drogi i linii kolejowej, znajduje się jednotorowa linia kolejowa wąskotorowa. Nie będzie ona kolidować z prowadzonymi robotami związanymi z przebudową mostu.

W obrębie terenu, na którym prowadzone będą roboty związane z przebudową mostu, nie znajdują się inne, podziemne i naziemne, urządzenia obce, które mogłyby kolidować z robotami.

Most znajduje się na terenie zabudowanym wsi Leszno.

Ogólnie most jest w dostatecznym stanie technicznym. Najgorsze są skrajne fragmenty przyczółków i płyty pomostu, na których są duże ubytki betonu. Są one spowodowane prawdopodobnie spływaniem zasolonej wody od zimowego utrzymania po gzymsach płyty pomostu na skraj płyty i na krawędzie przyczółków.

Poza tym most, ze względu na brak barieroporęczy, nie jest wystarczająco zabezpieczony przed upadkiem pojazdów do rowu, w przypadku uderzenia w istniejące poręcze mostu. Zamocowanie barieroporęczy na obiekcie wymaga krawędzi mostu.

4. OPIS ROZWIĄZAŃ PROJEKTOWYCH.

4.1. Parametry techniczne projektowanego mostu.

Most po przebudowie będzie miał niezmienione parametry geometryczne czyli:

- rozpiętość w świetle ścian przyczółków - 5,20 m,
- długość płyty pomostu - 6,00 m,
- szerokość całkowitą - 9,52 m.

Zwiększeniu ulegnie nośność mostu do kl. B wg PN-85/S-10030, czyli uzyskana zostanie możliwość przejazdu pojazdów o masie całkowitej 40 ton.

Parametry geometryczne mostu, związane z funkcją komunikacyjną, będą wynosić:

- szerokość jezdni na moście - 6,00 m,
- chodnik dla pieszych po prawej stronie mostu o szerokości użytkowej 1,50 m.

Po prawej stronie mostu wykonana będzie opaska bezpieczeństwa o szerokości całkowitej 1,52 m.

Nawierzchnia drogi na dojazdach do mostu ma szerokość również 6,00 m.

4.2. Zakres prac rozbiórkowych.

Na istniejącym moście i dojazdach wykonany zostanie następujący zakres robót rozbiórkowych:

- poręcze stalowe na moście,
- nawierzchnia bitumiczna na moście i na dojazdach na długości po 5,00 m od płyty pomostu, oraz wcięcie w warstwę ścierną nawierzchni na końcach odcinka przewidzianego do zmiany niwelety, pasem o szerokości po 2,00 m na całej szerokości jezdni,
- rozebranie chodnika dla pieszych na takiej samej długości jak nawierzchnia bitumiczna,
- wykonanie wykopu za przyczółkami na głębokość ok. 1,00 - 1,20 m pod wykonanie płyt przejściowych,
- betonowej warstwy ochronnej o gr. 4 cm na izolacji płyty pomostu wraz z izolacją,
- żelbetowych belek podporęczowych na moście i górnych fragmentów skrzydełek przyczółków,
- betonowego umocnienia powierzchni stożków nasyp przy skrzydełkach przyczółków.

Grunt z wykopów przeznaczony zostanie na odtworzenie nasypu za przyczółkami po wykonaniu przebudowy mostu.

4.3. Podpory mostu.

Na przyczółkach przebudowane zostaną skrzydełka, z dostosowaniem wysokościowo i sytuacyjnie do nowych zabudów chodnikowych na prześle mostu. Przebudowa skrzydełek wykonana zostanie z betonu kl. C 30/37 ze zbrojeniem stalą kl. A-IIIN.

Zespolecie nowego betonu z istniejącym wykonane zostanie stalowymi prętami zbrojarskimi, osadzonymi w istniejącym betonie w otworach na żywicy lub na zaprawach kotwiących z PCC.

Lico pionowe zewnętrzne belek gzymsowych skrzydełek stanowić będą deski gzymsowe polimerobetonowe o wysokości 65 cm i grubości 4 cm po lewej stronie mostu, oraz o wysokości 55 cm i gr. 4 cm po prawej stronie mostu, i zakotwione z nowym betonem. Powierzchnie podpór z ubytkami betonu naprawione zostaną zaprawami niskoskurczowymi PCC.

Widoczne powierzchnie betonowe podpór pokryte zostaną powłokami ochronnymi z farb do betonów, nieprzenoszącymi zarysowań.

Wewnętrzne powierzchnie skrzydełek, stykające się z gruntem, zaizolowane zostaną roztworami asfaltowymi na zimno, w układzie R + 2P.

4.4. Ustrój nośny prześel mostu.

Istniejąca płyta pomostu zostanie pogrubiona nadbetonem o zmiennej grubości warstwy od 6,5 cm do 32 cm. Nadbeton na płycie pomostu, na szerokości jezdni i pod opaską bezpieczeństwa po lewej stronie drogi będzie miał spadek poprzeczny jednostronny 3 %, z przełamaniem na przeciwny spadek 3 % w linii ułożenia drenu podłużnego na izolacji, znajdującego się w odległości 25 cm od lica krawężnika po prawej stronie drogi.

Połączenie nadbetonu z istniejącą płytą zrealizowane będzie za pomocą bolców zespalających, umieszczonych w otworach w istniejącej płycie pomostu na żywicy lub na zaprawach kotwiących PCC, w rozstawie siatkowym 45 x 45 cm.

Nadbeton ma spadek podłużny w kierunku Przasnysza wynoszący 0,53 %.

Pogrubienie płyty pomostu wykonano z betonu kl. C 30/37, ze zbrojeniem stalą klasy A-IIIN.

Na wspornikach chodnikowych, do zespolenia z zabudowami chodnikowymi, przewidzianymi do wykonania w drugim etapie, wbudowane zostaną kotwy talerzowe w rozstawie podłużnym wzdłuż mostu co 100 cm.

Powierzchnia ustroju nośnego, przy ubytkach o głębokości większej od 2 cm, naprawiona zostanie zaprawami niskoskurczowymi PCC. Pozostałe widoczne betonowe powierzchnie podpór i ustroju nośnego należy zaszpachlować zaprawami PCC, warstwą o grubości 3 - 4 mm.

Wszystkie widoczne powierzchnie betonowe zostaną pokryte antykorozyjnie farbami do betonów, nie przenoszącymi zarysowań.

4.5. Zabudowy chodnikowe.

Na krawędziach płyty pomostu, na wykonanej izolacji płyty pomostu, wykonane zostaną zabudowy chodnikowe o szerokości: 1,52 m po lewej stronie i 2,00 m po prawej stronie, ze spadkiem w kierunku jezdni po 3 %.

Połączenie zabudów z płytą pomostu zrealizowane będzie za pomocą kotew talerzowych wbudowanych w płytę co 0,50 m podłużnie.

Zewnętrzne lico zabudowy zabezpieczone jest prefabrykowanym gzymsem polimerobetonowym o wysokości 65 cm i gr. 4 cm po lewej stronie i o wysokości 55 cm i gr. 4 cm po prawej stronie. Od strony jezdni zabudowy zabezpieczone są krawężnikiem mostowym kamiennym 20 x 20 cm, wbudowanym na długości płyty pomostu i skrzydełek przyczółków. Nawierzchnia zabudów chodnikowych wykonana będzie z żywicy syntetycznych o grubości

warstwy 5 mm.

Zabudowy wykonane będą z betonu kl. C 30/37 ze zbrojeniem stalą kl. A-IIIIN.

4.6. Roboty wyposażeniowe i wykończeniowe.

4.6.1. Płyty przejściowe.

Na styku dojazdów z przyczółkami wykonane będą płyty przejściowe, oparte jednym końcem na wspornikach żelbetowych, wykonanych na zewnętrznej powierzchni przyczółków.

Wsporniki będą wykonane z betonu kl. C 25/30 i zazbrojone stalą klasy A-IIIIN. Połączone będą ze ściankami zapiecznymi prętami zbrojarskimi osadzonymi w ścianie w otworach na żywicy lub na zaprawach kotwiących.

Pochylenie podłużne górnej powierzchni płyt przejściowych, w kierunku dojazdów, wynosi po 10 %. Płyty mają długość po 250 cm, grubość 25 cm.

Ułożone są na podłożu wyrównującym z betonu kl. C 8/10 o grubości 20 cm.

4.6.2. Izolacje.

Wszystkie powierzchnie elementów betonowych stykających się z gruntem zaizolowane będą powłokami izolacyjnymi z roztworów asfaltowych na zimno w układzie R + 2P.

Powierzchnia płyty pomostu zaizolowana będzie na całej szerokości izolacją z papy zgrzewalnej o gr. min. 5 mm, ze sprowadzeniem jej na płyty przejściowe na 50 cm.

4.6.3. Odtworzenie nasypów.

Gruntem z wcześniejszego wykopu, należy uzupełnić nasyp przy przyczółkach, po wykonaniu płyt przejściowych, głównie poszerzyć stożki nasypu do nowej szerokości podpór.

4.6.4. Nawierzchnie.

Niweleta drogi na moście zostanie po przebudowie podwyższona o 5 cm, w stosunku do niwelety przewidzianej w projekcie drogowym. Podwyższona niweleta będzie na odcinku o długości 89,98 m.

Warstwa wiążąca o gr. 5 cm położona będzie na moście i na długości po 5,00 m od obu końców płyty pomostu.

Warstwa ścieralna o gr. 4 cm położona będzie na moście i na długości po 5,00 m od obu końców płyty pomostu.

Nowa podbudowa z kamienia łamanego położona będzie tylko nad płytami przejściowymi, na długości po 5,00 m od końców płyty pomostu, o grubości sprowadzonej do 25 cm.

4.6.5. Dylatacje.

Nad stykiem płyt przejściowych z płytą pomostu wykonane zostanie uciągnięcie nawierzchni w warstwie ścieralnej masami bitumicznymi dylatacyjnymi o szerokości po 30 cm.

4.6.6. Barieroporęcze.

Na górnych powierzchniach zabudów chodnikowych zamocowane będą barieroporęcze mostowe z pochwytem z rury stalowej o średnicy 60 mm na wysokości 110 cm ponad zabudowy chodnikowe. Powinny one spełniać wymagania H2W3.

Barieroporęcz, po lewej stronie drogi zostanie przedłużona w barierę drogową, spełniającą wymagania H2W3. Odcinki bariery będą wynosić po 16,0 m z obu stron rowu.

Słupki barieroporęczy montowane będą do kotew wbetonowanych w zabudowy chodnikowe; można je również mocować do kotew osadzonych w otworach wierconych na żywicy lub zaprawach kotwiących, wbudowywanych po wykonaniu zabudów chodnikowych.

Słupki bariery drogowej będą wbijane w grunt.

Zabezpieczenie antykorozyjne barier - cynkowanie ogniowe.

4.6.7. Umocnienie i wyposażenie skarp nasypu.

Skarpy stożków nasypu przy przyczółkach umocnione zostaną elementami betonowymi prefabrykowanymi o gr. min. 8 cm, ułożonymi na podsypce cementowo-piaskowej 1 : 4, przy grubości warstwy 3 cm. Krawędzie umocnień zamknięte będą obrzeżami betonowymi chodnikowymi 8 x 30 cm. Podwalinę umocnienia stanowić będzie fundament z krawężnika betonowego 20 x 30 cm.

Po prawej stronie drogi, za mostem, na skarpie nasypu, wykonane będą schody technologiczne z betonowych stopni prefabrykowanych. Szerokość schodów 80 cm. Schody będą zabezpieczone poręczą z rur stalowych ocynkowanych, usytuowanych po prawej strony dla schodzącego ze schodów.

Na skarpie nasypu po prawej stronie drogi, poza końcem skrzydełka, od strony Przasnysza, czyli w kierunku spadku podłużnego drogi, wykonany będzie ściek skarpowy, które odprowadzi z mostu wodę opadową na teren poza mostem. Ściek na szerokości chodnika, wykonany będzie z elementów korytkowych - pod chodnikami krytych, natomiast na skarpie nasypu z elementów trapezowych. Wylot ścieku umocniony będzie kamieniem polnym.

Po lewej stronie mostu, płaskie skarpy nasypu, pomiędzy mostem drogowym i kolejowym, umocnione będą elementami betonowymi drobnowymiarowymi.

4.7. Urządzenia obce.

W bezpośrednim sąsiedztwie projektowanego do przebudowy mostu nie ma ani podziemnych ani naziemnych urządzeń obcych, które mogłyby kolidować z prowadzonymi robotami.

4.8. Środowisko


Miejsce wykonywania robót znajduje się na terenie zabudowanym, w związku z tym roboty budowlane można prowadzić tylko w czasie z wyłączeniem godzin nocnych, czyli poza godzinami 22.00 - 6.00.

Przebudowywany obiekt nie wnosi do środowiska żadnych negatywnych zmian, ponieważ jest to jego przebudowa, której celem jest poprawienie parametrów użytkowych obiektu i zwiększenie bezpieczeństwa użytkowników drogi.

4.9. Organizacja robót.


Roboty związane z przebudową mostu wykonywane będą połówkami jezdni, przy ruchu kołowym wahadłowym, sterowanym sygnalizacją świetlną.

WIDOK Z GÓRY
SKALA 1:50

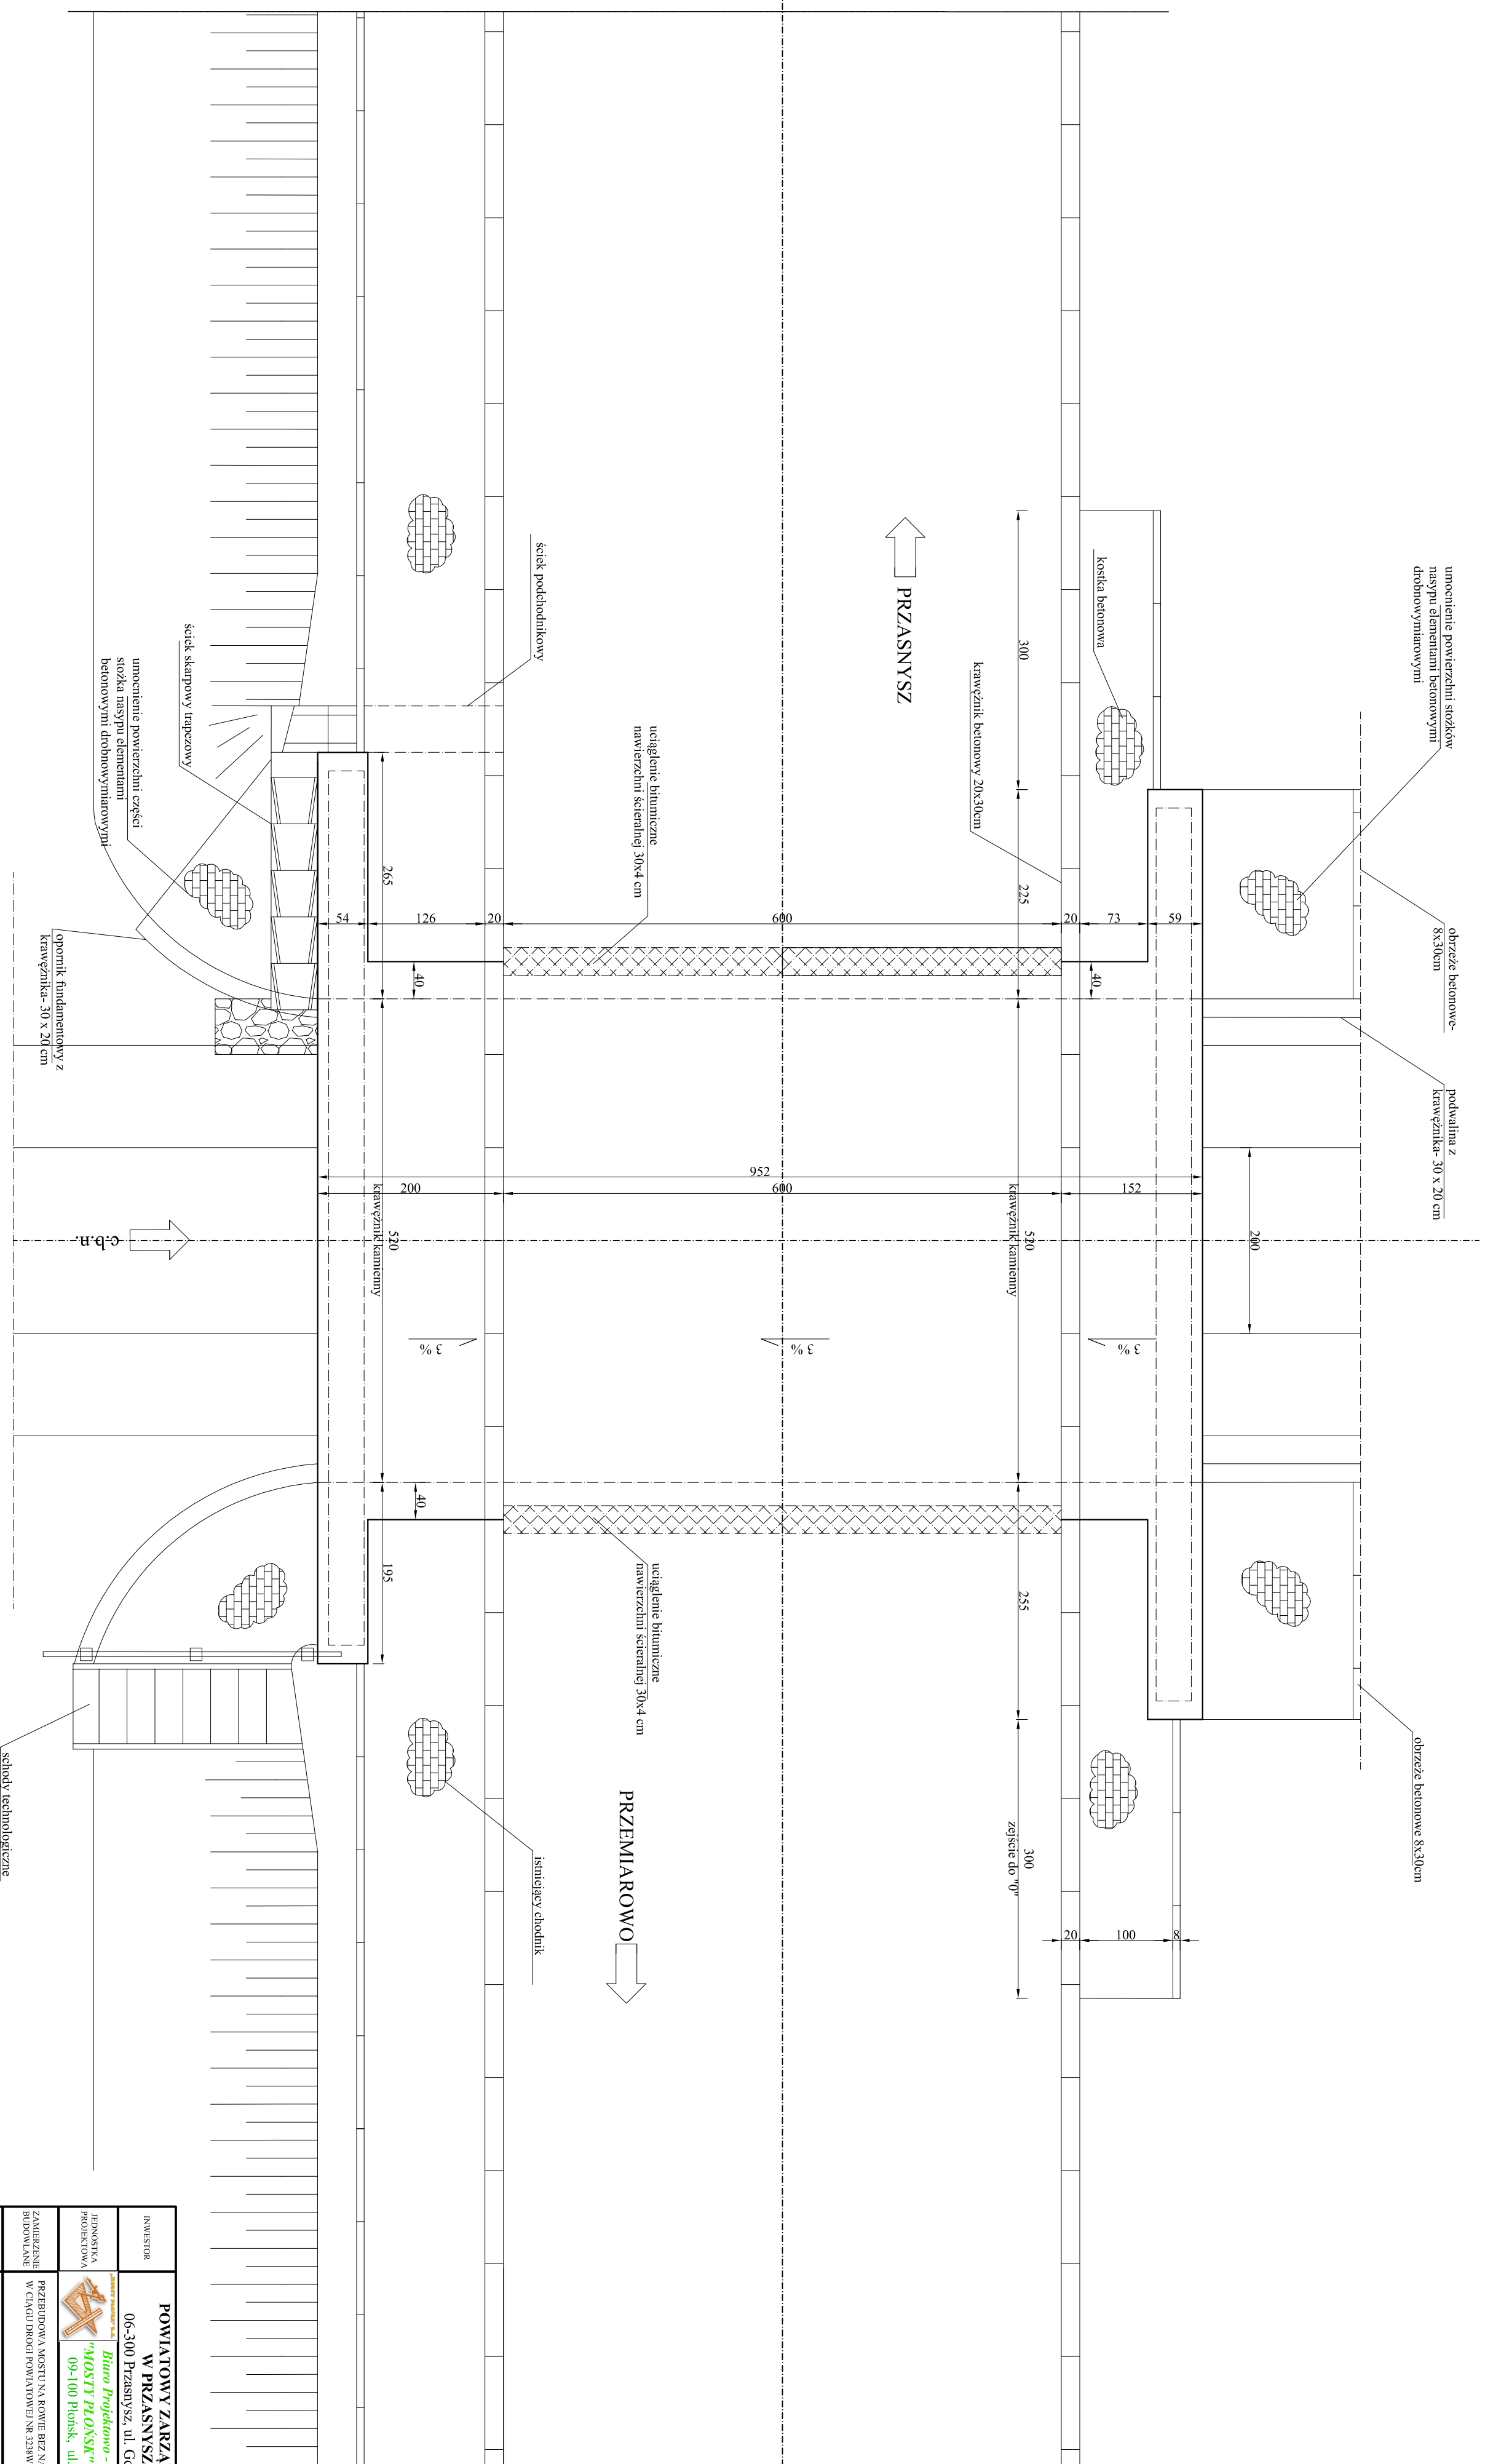

INWESTOR		POWIATOWY ZARZĄD DROG W PRZASNYSZU	
ADRES		06-300 Przasnysz, ul. Odulinska 4	
JEDNOSTKA PROJEKTOWA		 Biuro Projektowo-Konsultingowe "MOSTY PL.OŚNIX" Spółka Cywilna 09-100 Płock, ul. Waplnia 14	
ZAMAWIAJĄCY		PRZEDSIĘWZIĄCIELKA NA ROBIE BIEŻĄCYM W M. LĘSZNO W CIĄGU DROGI POWIATOWEJ NR 328W	
TYTUŁ RYSUNKU		WIDOK Z GÓŁY	
STADIUM		PROJEKT WYKONAWCZY	
M. ST.		Skala 1:50	
2		Data: lip. 2016	
PROJEKTOWAŁ	mgr inż. Mariusz Kozłowski	Uprawnienia	Podpis
PROJEKTOWAŁ	mgr inż. Wojciech Kuz	projekt wykonał mgr inż. Mariusz Kozłowski	
PROJEKTOWAŁ	mgr inż. Mariusz Kozłowski	zaprojektował i wykonał mgr inż. Mariusz Kozłowski	
STWIERDZIŁ	mgr inż. Zdzisław Uliński	przebieg drogi wykonał mgr inż. Zdzisław Uliński	
WYKONAŁ	mgr inż. Jan Rys	zaprojektował i wykonał mgr inż. Jan Rys	
WYKONAŁ	mgr inż. Jan Rys	zaprojektował i wykonał mgr inż. Jan Rys	


WIDOK Z BOKU OD DOLNEJ WODY SKALA 1:50

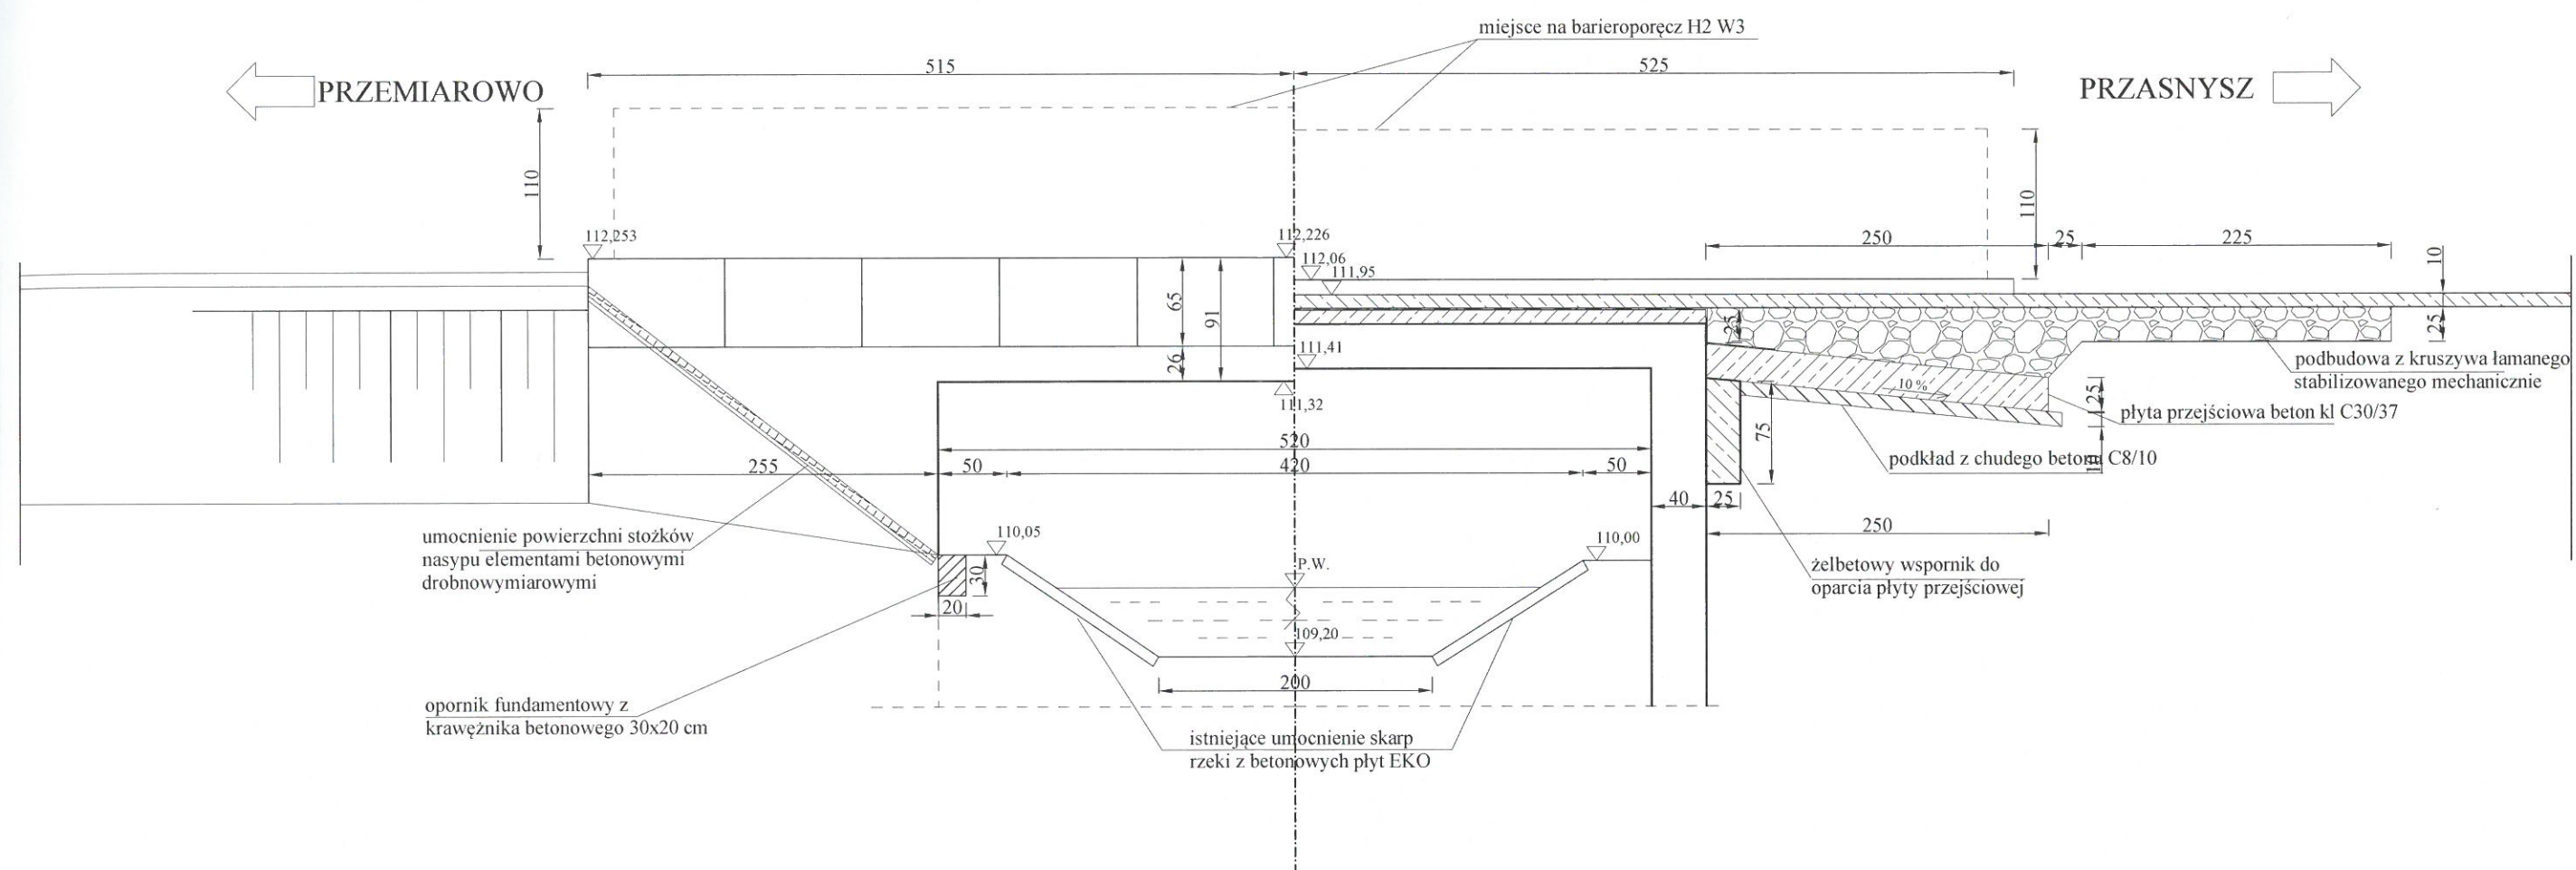

Legenda:
1. Obciążenie na kl B wg PN-85/S -10030

INWESTOR	POWIATOWY ZARZĄD DRÓG W PRZASNYSZU 06-300 Przasnysz, ul. Gdańska 4		
JEDNOSTKA PROJEKTOWA	 Biuro Projektowo - Konsultingowe "MOSTY PŁOŃSK" Spółka Cywilna 09-100 Płońsk, ul. Wspólna 14		
ZAMIERZENIE BUDOWLANE	PRZEBUDOWA MOSTU NA ROWIE BEZ NAZWY W M. LESZNO W CIĄGU DROGI POWIATOWEJ NR 3238W		
TYTUŁ RYSUNKU	WIDOK OD STRONY DW/ PRZEKRÓJ PODŁUŻNY		
STADIUM	PROJEKT WYKONAWCZY		
Nr rys. 3	Skala: 1:50	Data: Luty 2016	
	Imię i nazwisko	Uprawnienia	Podpis
PROJEKTOWAŁ	inż. Wojciech Kluz	projektowe bez ograniczeń K-226/02	
OPRACOWAŁ	mgr inż. Maciej Kornatowski	wykonawcze mostowe bez ograniczeń MAZ.0126.OWOM.05	
SPRAWDZIŁ	mgr inż. Zdzisław Urbaniak	projektowe mostowe bez ograniczeń GDOP.20/94	
KIEROWNIK ZESPOŁU	mgr inż. Jan Flis	wykonawcze mostowe bez ograniczeń UAN-4224.86/75/84	


WIDOK Z BOKU OD GÓRNEJ WODY SKALA 1:50

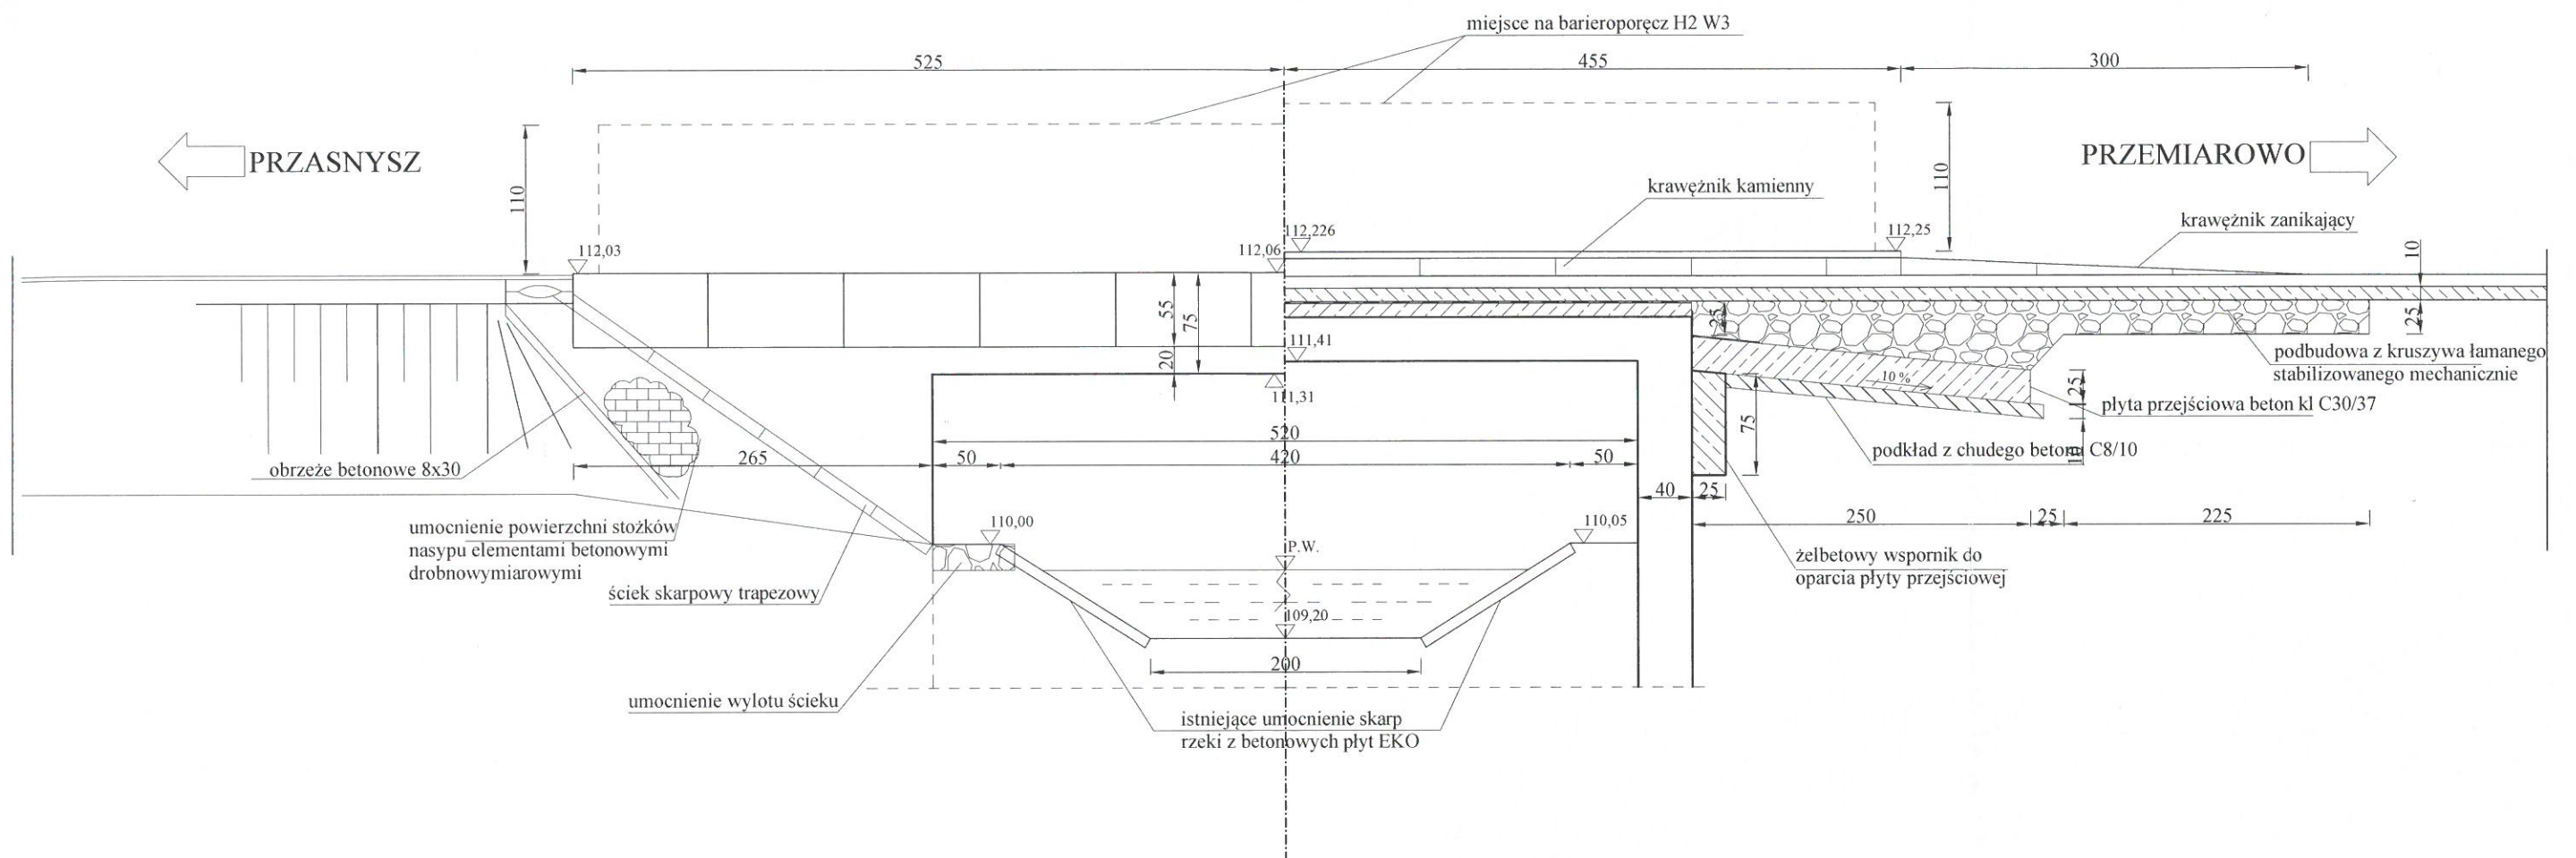

Legenda:
1. Obciążenie na kl B wg PN-85/S -10030

INWESTOR	POWIATOWY ZARZĄD DRÓG W PRZASNYSZU 06-300 Przasnysz, ul. Gdańska 4		
JEDNOSTKA PROJEKTOWA	 Biuro Projektowo - Konsultingowe "MOSTY PŁOŃSK" Spółka Cywilna 09-100 Płońsk, ul. Wspólna 14		
ZAMIERZENIE BUDOWLANE	PRZEBUDOWA MOSTU NA ROWIE BEZ NAZWY W M. LESZNO W CIĄGU DROGI POWIATOWEJ NR 3238W		
TYTUŁ RYSUNKU	WIDOK OD STRONY GW/ PRZEKRÓJ PODŁUŻNY		
STADIUM	PROJEKT WYKONAWCZY		
Nr rys. 4	Skala: 1:50	Data: Luty 2016	
	Imię i nazwisko	Uprawnienia	Podpis
PROJEKTOWAŁ	inż. Wojciech Kluz	projektowe bez ograniczeń K-226-02	
OPRACOWAŁ	mgr inż. Maciej Kornatowski	wykonawcze mostowe bez ograniczeń MAZ-0126-OWOM-05	
SPRAWDZIŁ	mgr inż. Zdzisław Urbaniak	projektowe mostowe bez ograniczeń GDDP-20/94	
KIEROWNIK ZESPÓŁU	mgr inż. Jan Flis	wykonawcze mostowe bez ograniczeń UAN-4224-86/73/94	

PRZEKRÓJ POPRZECZNY
SKALA 1:50

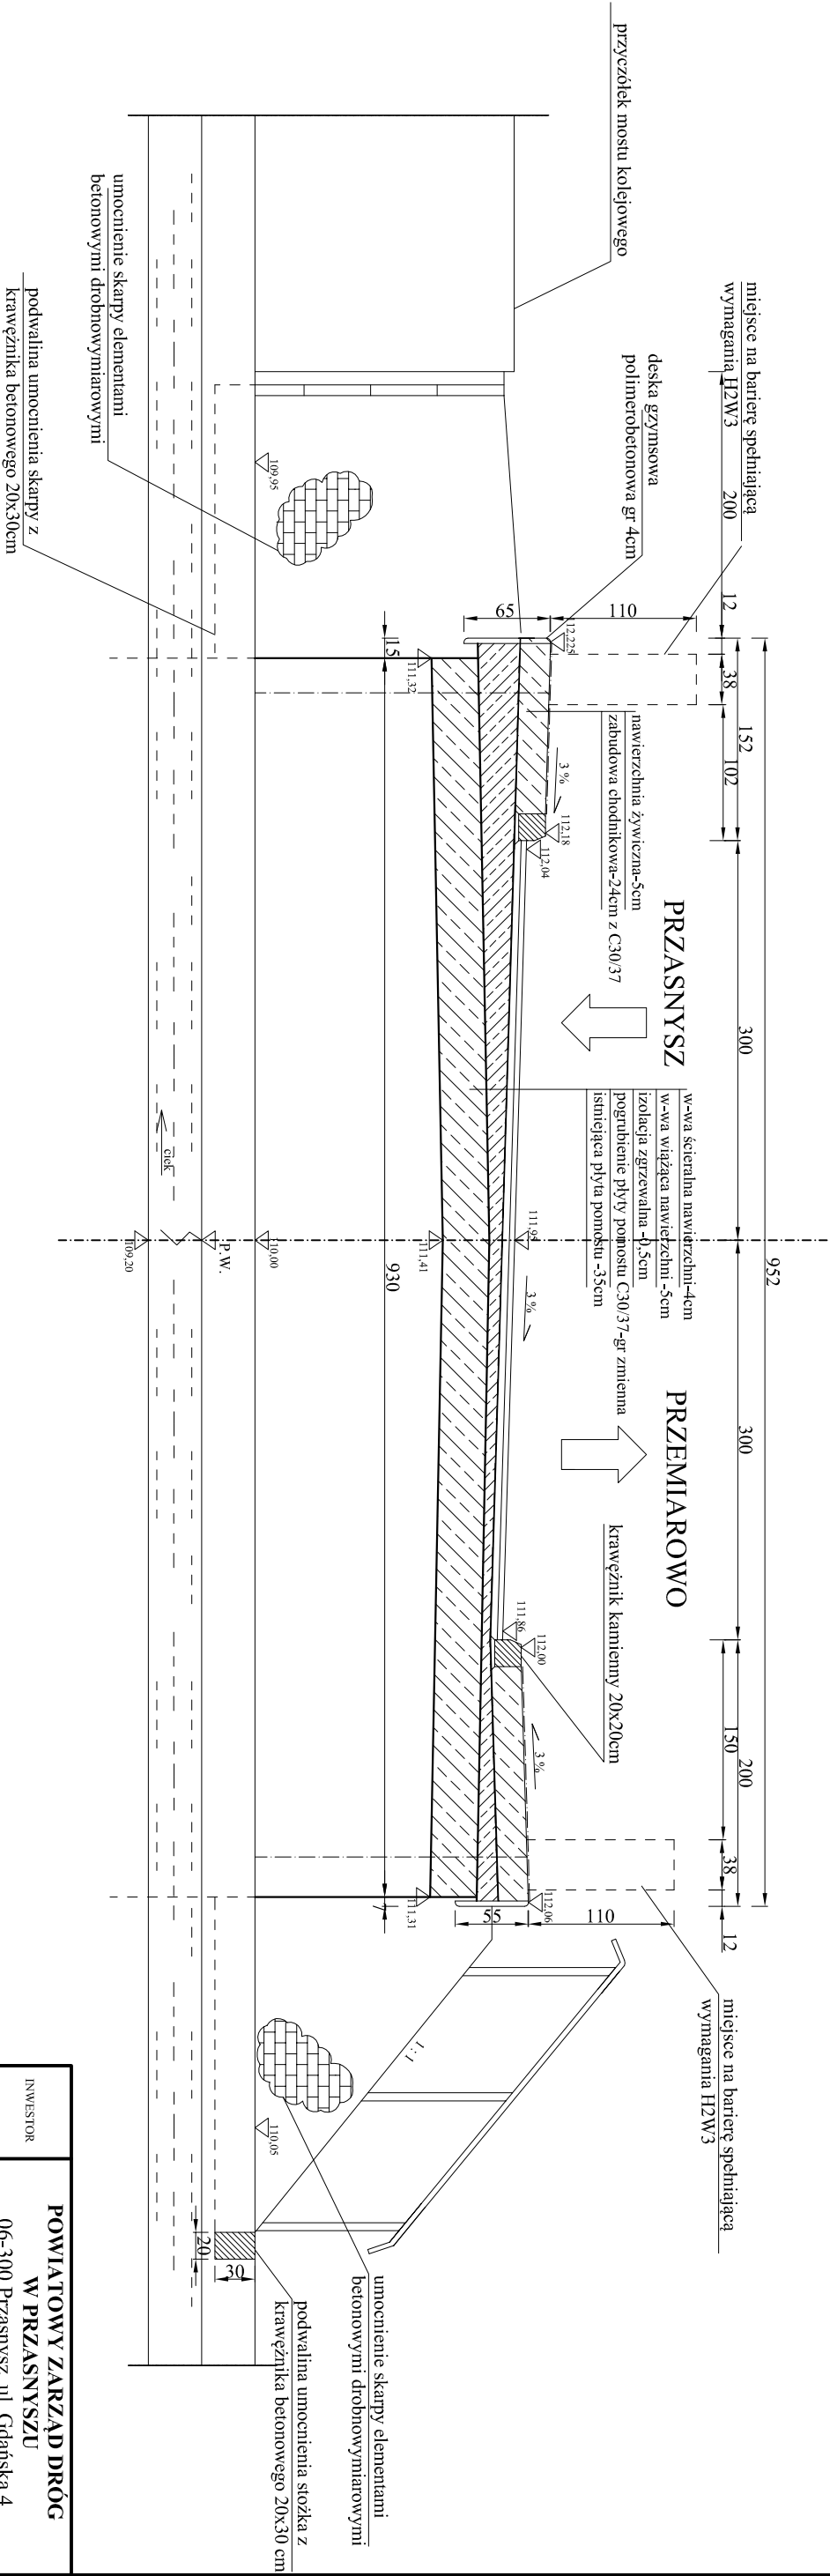






Uwaga:
Grubość nadbetonu w poszczególnych punktach przekroju poprzecznego:
-32,0cm
-9,5cm
-w osi podłużnej drogi
-w linii łica krawężnika po prawej stronie
-16,5cm
-na prawym gzymsie

INWESTOR	POWIATOWY ZARZĄD DRÓG W PRZASNYSZU 06-300 Przasnysz, ul. Gdańska 4		
JEDNOSTKA PROJEKTOWA	 Biuro Projektowo - Consultingowe "MOSTY PŁOŃSK" Spółka Cywilna 09-100 Płońsk, ul. Wspólna 14		
ZAMIERZENIE BUDOWLANE	PRZEBUDOWA MOSTU NA ROWNIE BEZ NAZWY W M. LESZNO W CIĄGU DROGI POWIATOWEJ NR 3238W		
TYTUŁ RYSUNKU	PRZEKRÓJ POPRZECZNY		
STADIUM	PROJEKT BUDOWLANY		
Nr 5	Skala: 1:50	Data: Lip 2016	
	Imię i nazwisko	Uprawnienia	
	mgr Wojciech Kluz	projektowe bez ograniczeń K-2380/2	
	mgr inż. Maciej Komarowski	wykonalawe nadzorie bez ograniczeń MAZ.0126.OWON.05	
OPRACOWAŁ	mgr inż. Maciej Komarowski	projektowe nadzorie bez ograniczeń GDPD 2019/4	
SPRAWDZIŁ	mgr inż. Zdzisław Urbanik	wykonalawe nadzorie bez ograniczeń UAN-4238/27584	
KIEROWNIK ZISPOLU	mgr inż. Jan Flis		


SKALA 1:25

WIGOK Z GÓRY

NR19 ϕ 10mm L=990cm szl. 8

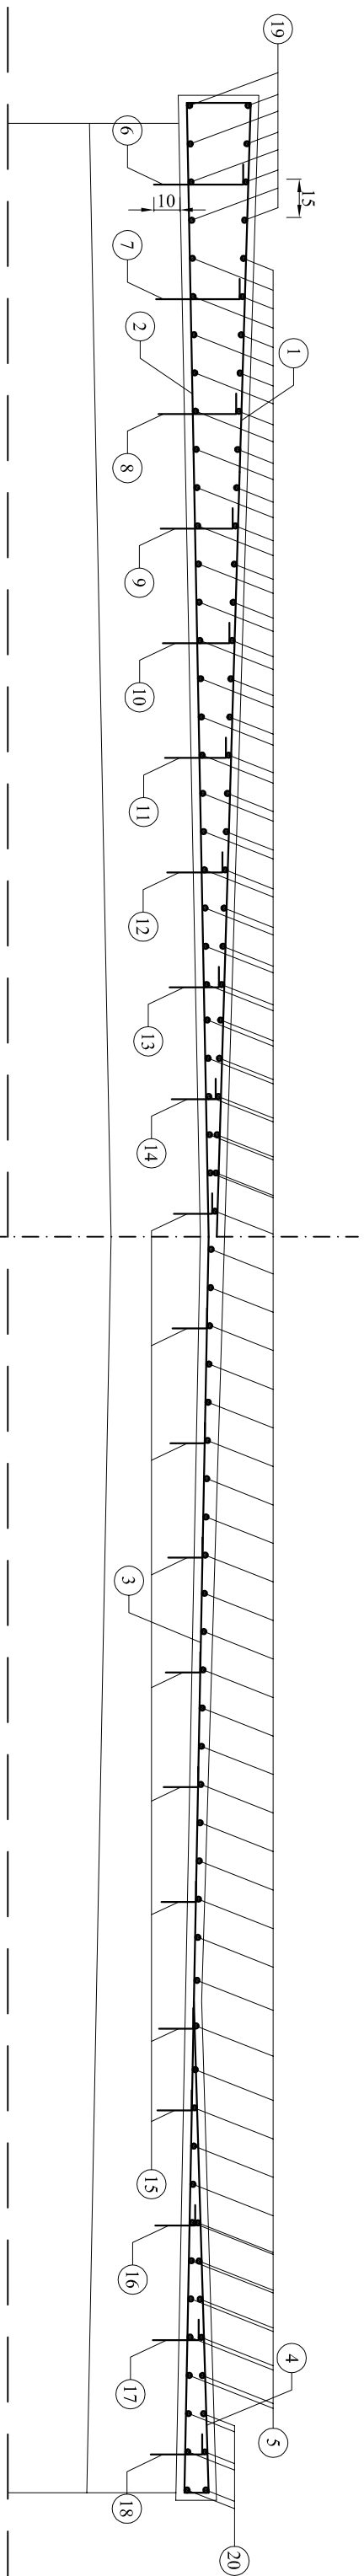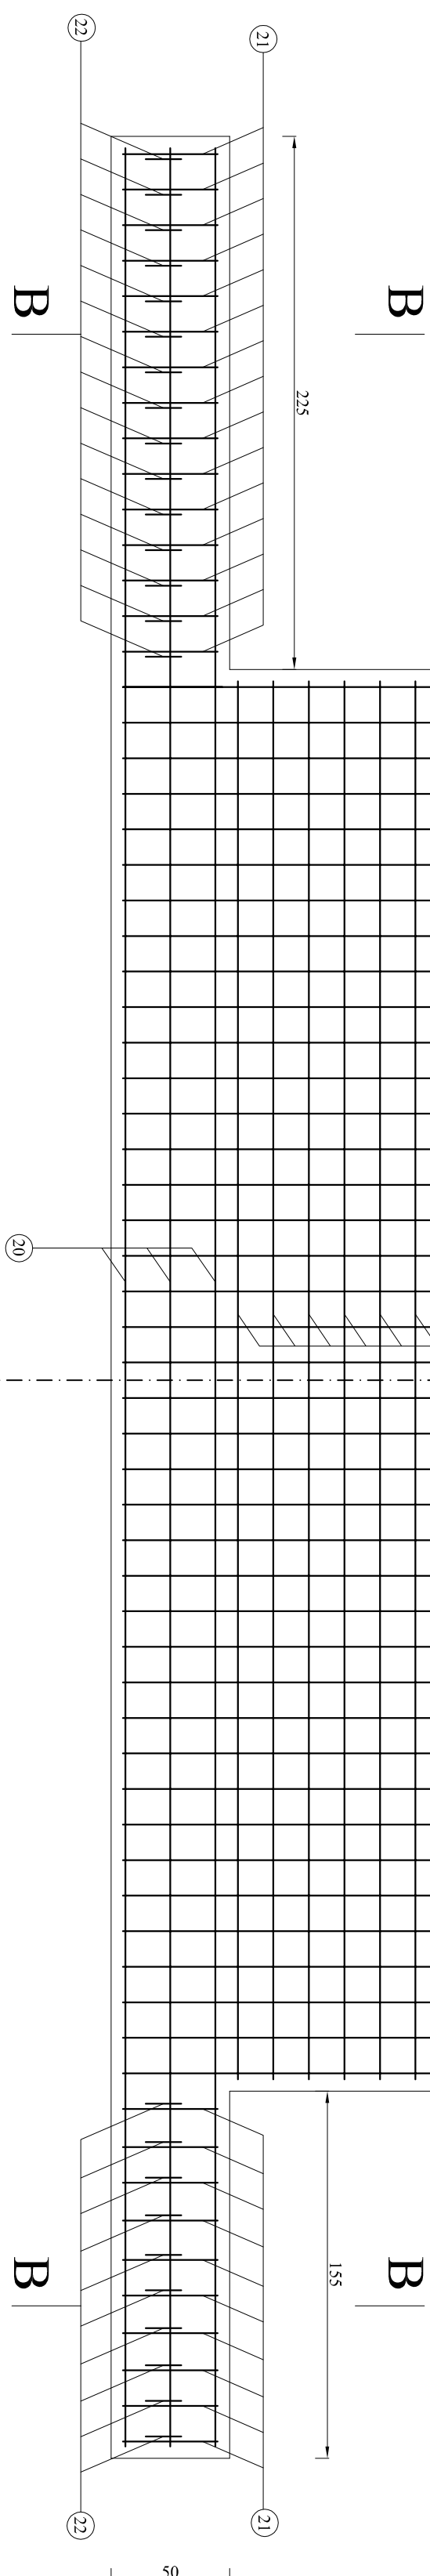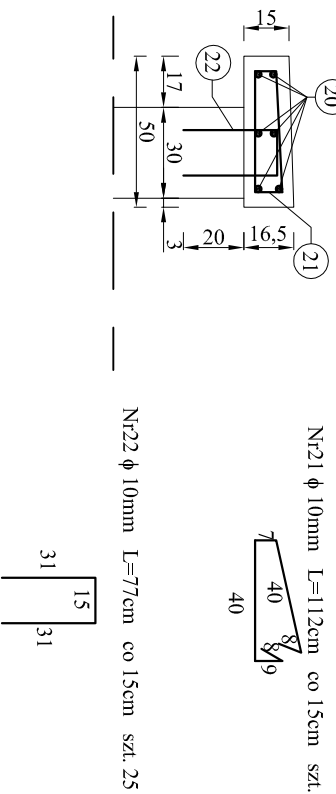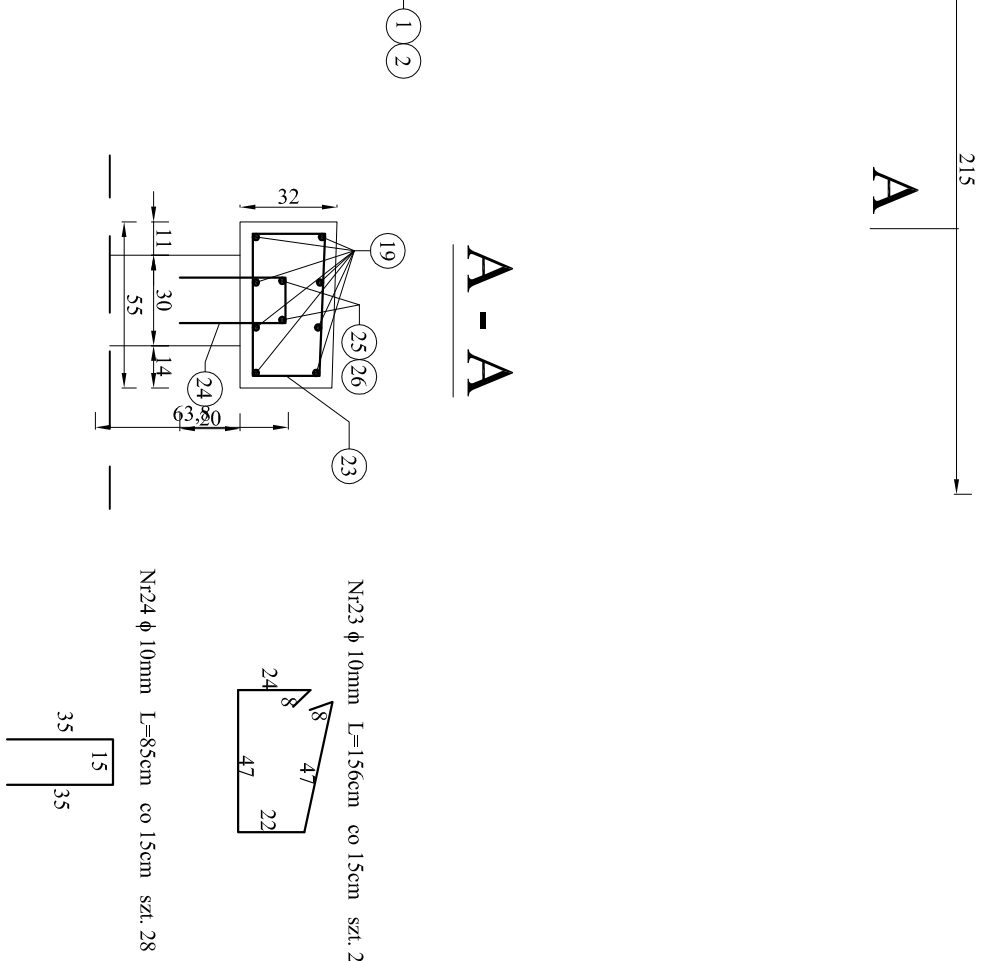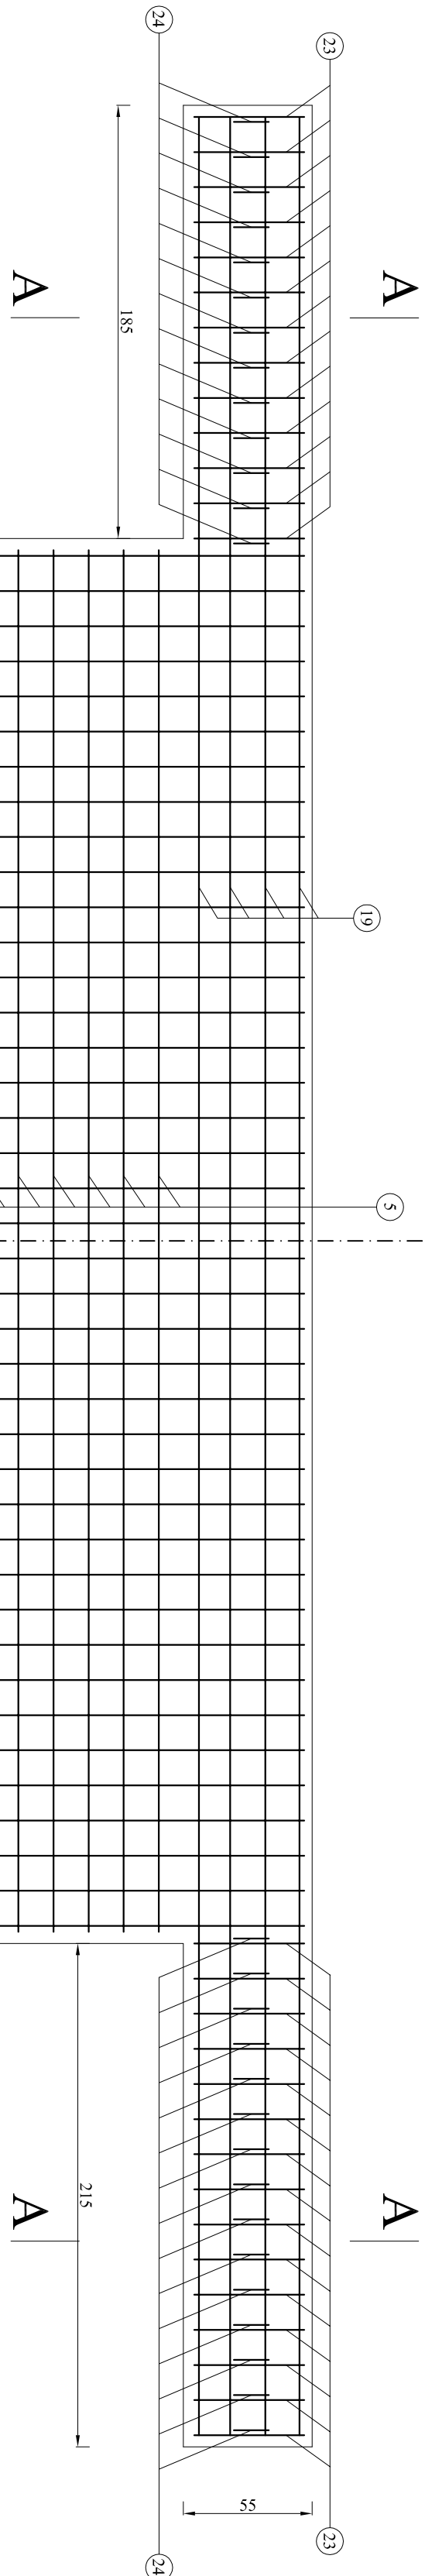Ni25 ϕ 10mm L=185cm szl. 2Nr26 ϕ 10mm L=215cm szl. 2


PRZEKRÓJ POPRZECZNY

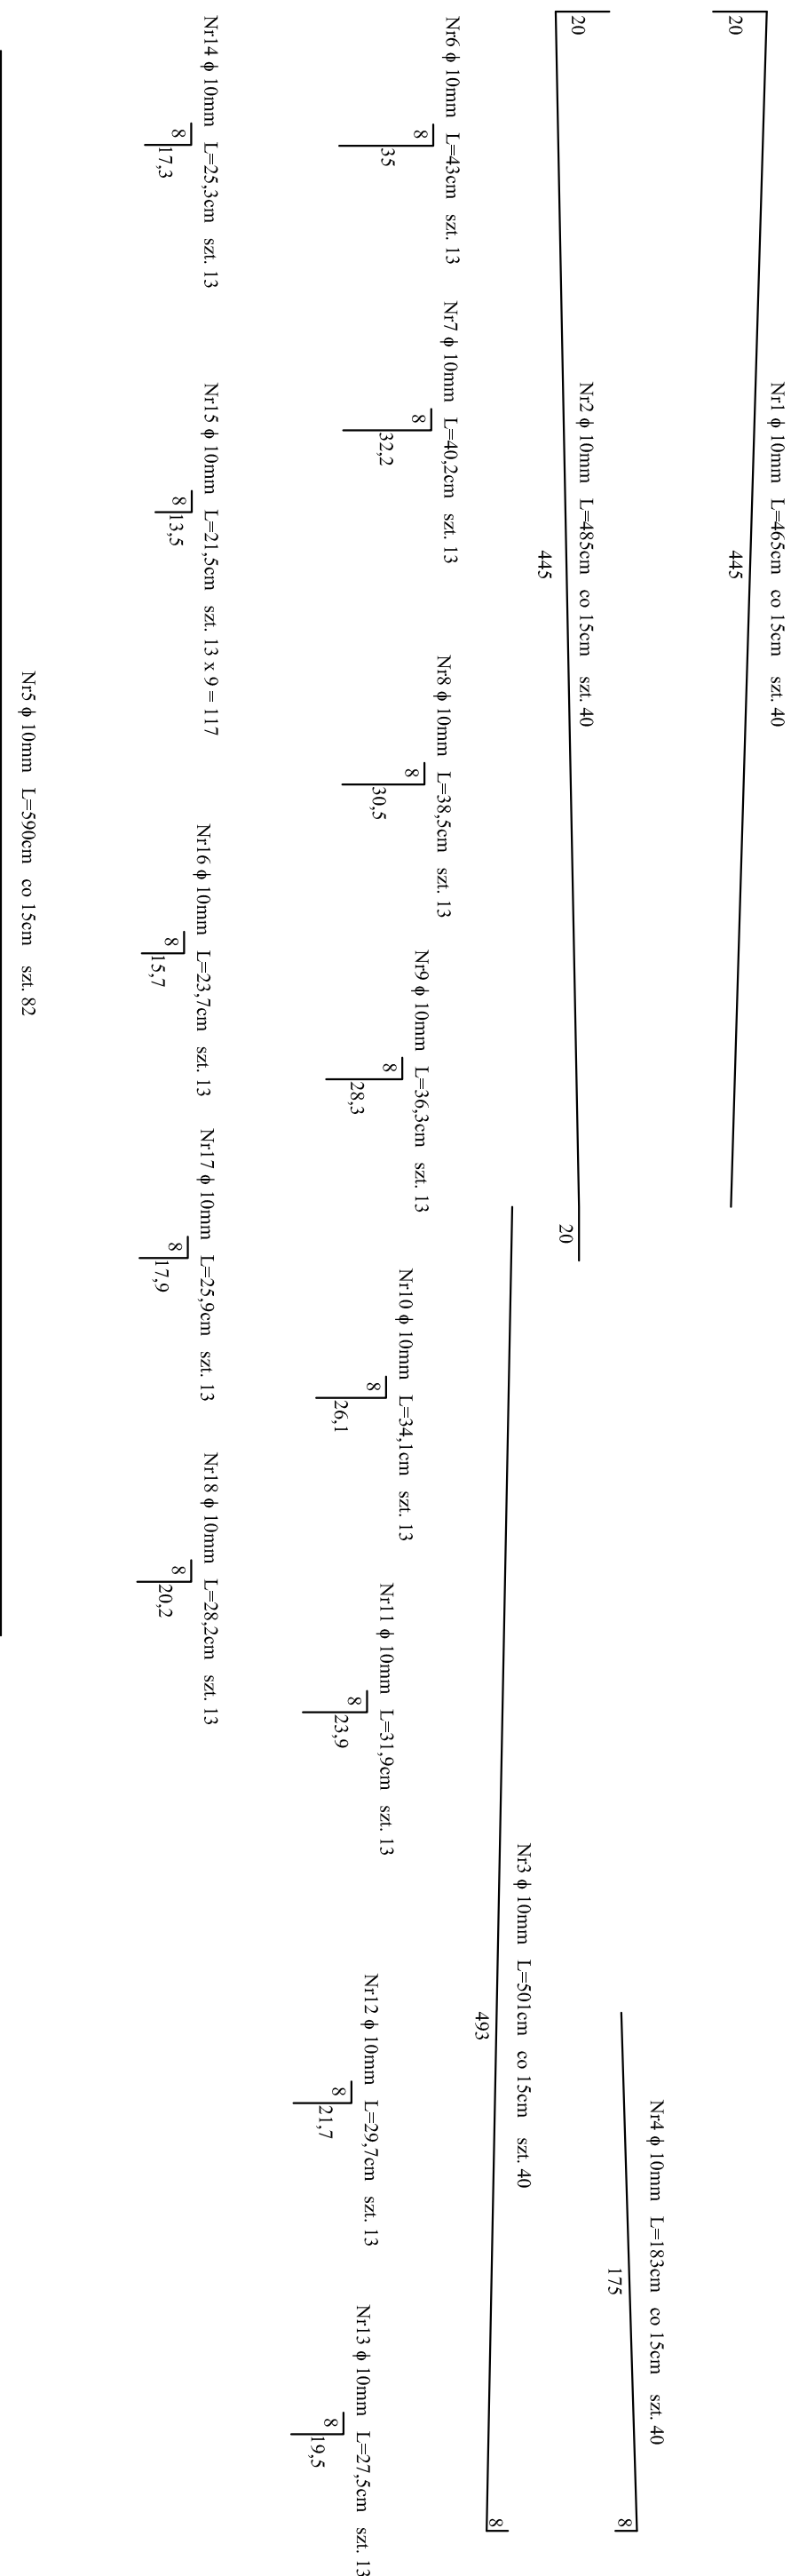

ZESTAWIENIE STALI ZBROJENIOWEJ

N. preta	Srednica preta [mm]	Dugosce preta [m]	Ilość przewł [szt]	Długość całkowita [m]	
				ø 10 mm	
1	10	4.650	40	186.00	
2	10	4.850	40	194.00	
3	10	5.010	40	200.40	
4	10	1.830	40	73.20	
5	10	5.900	82	483.80	
6	10	0.430	13	5.59	
7	10	0.402	13	5.23	
8	10	0.385	13	5.01	
9	10	0.363	13	4.72	
10	10	0.341	13	4.43	
11	10	0.319	13	4.15	
12	10	0.297	13	3.86	
13	10	0.275	13	3.58	
14	10	0.253	13	3.29	
15	10	0.215	117	25.16	
16	10	0.237	13	3.08	
17	10	0.259	13	3.37	
18	10	0.282	13	3.67	
19	10	9.900	8	79.20	
20	10	9.700	6	58.20	
21	10	1.120	25	28.00	
22	10	0.770	25	19.25	
23	10	1.580	28	44.24	
24	10	0.850	28	23.80	
25	10	1.850	2	3.70	
26	10	2.150	2	4.50	

SZCZEGÓŁ "A" - KOTWA
SKALA 1:10

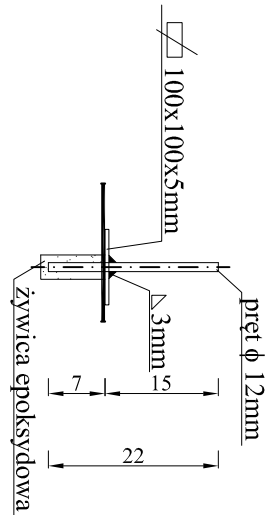


UWAGA:
Kolwy rozmieszczyć co 50cm : 2 x 20szl. – 40szl

[illegible]

ZBROJENIE KAP CHODNIKOWYCH
SKALA 1:25

Ni3 ϕ 12mm L=994cm szl.6

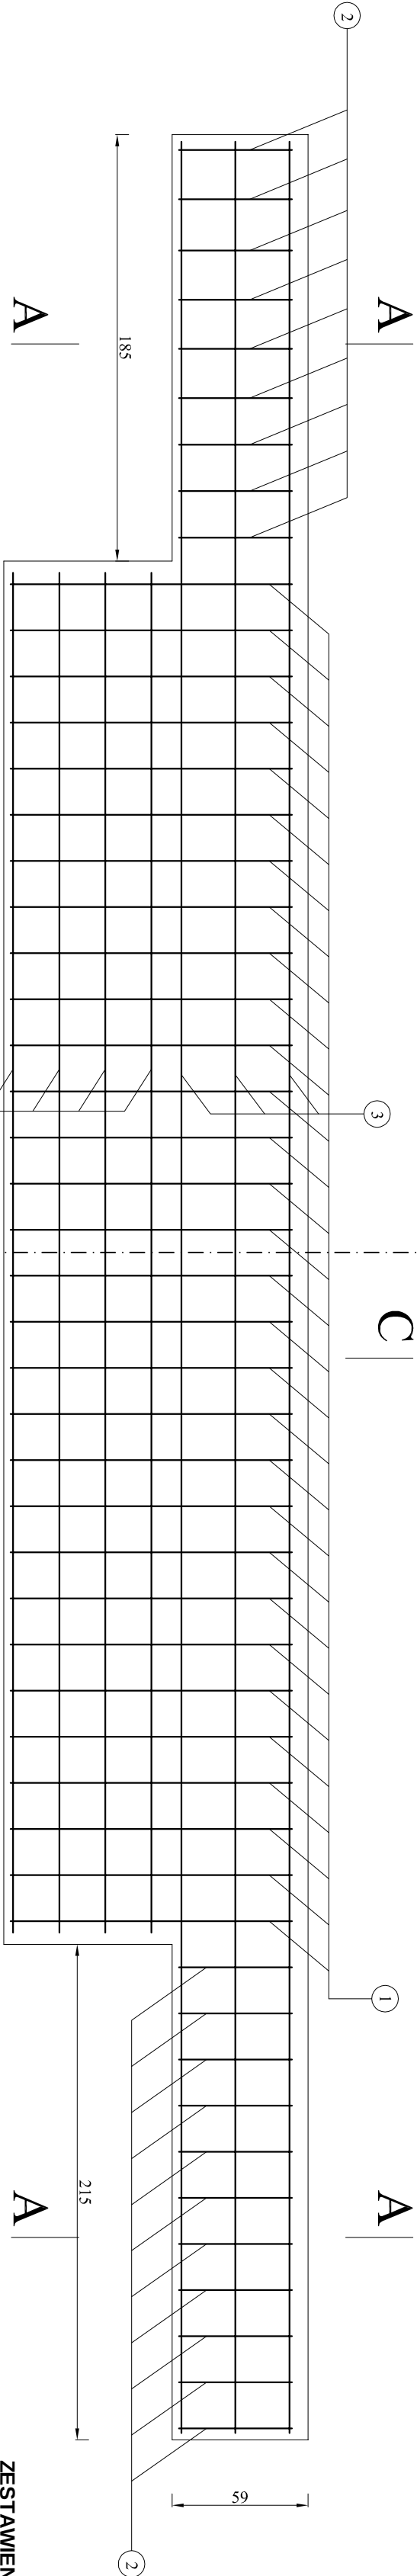


ZESTAWIENIE STALI ZBROJENIOWEJ

Nr pręta	Średnica pręta [mm]	Długość pręta [m]	Ilość prętów [szt]	Długość całkowita [m]	
				ø 12 mm	
1	12	23,60	30	88,80	
2	12	1,460	20	29,20	
3	12	9,960	6	59,76	
4	12	5,900	20	118,00	
5	12	9,740	6	58,44	
6	12	3,920	20	78,40	
7	12	1,400	20	28,00	
Łączna długość prętów [m]				460,60	
Ciężar jednostkowy pręta [kg/m]				0,888	
Ciężar [kg]				409,01	
Ciężar całkowity prętów [kg]				409	

B

B

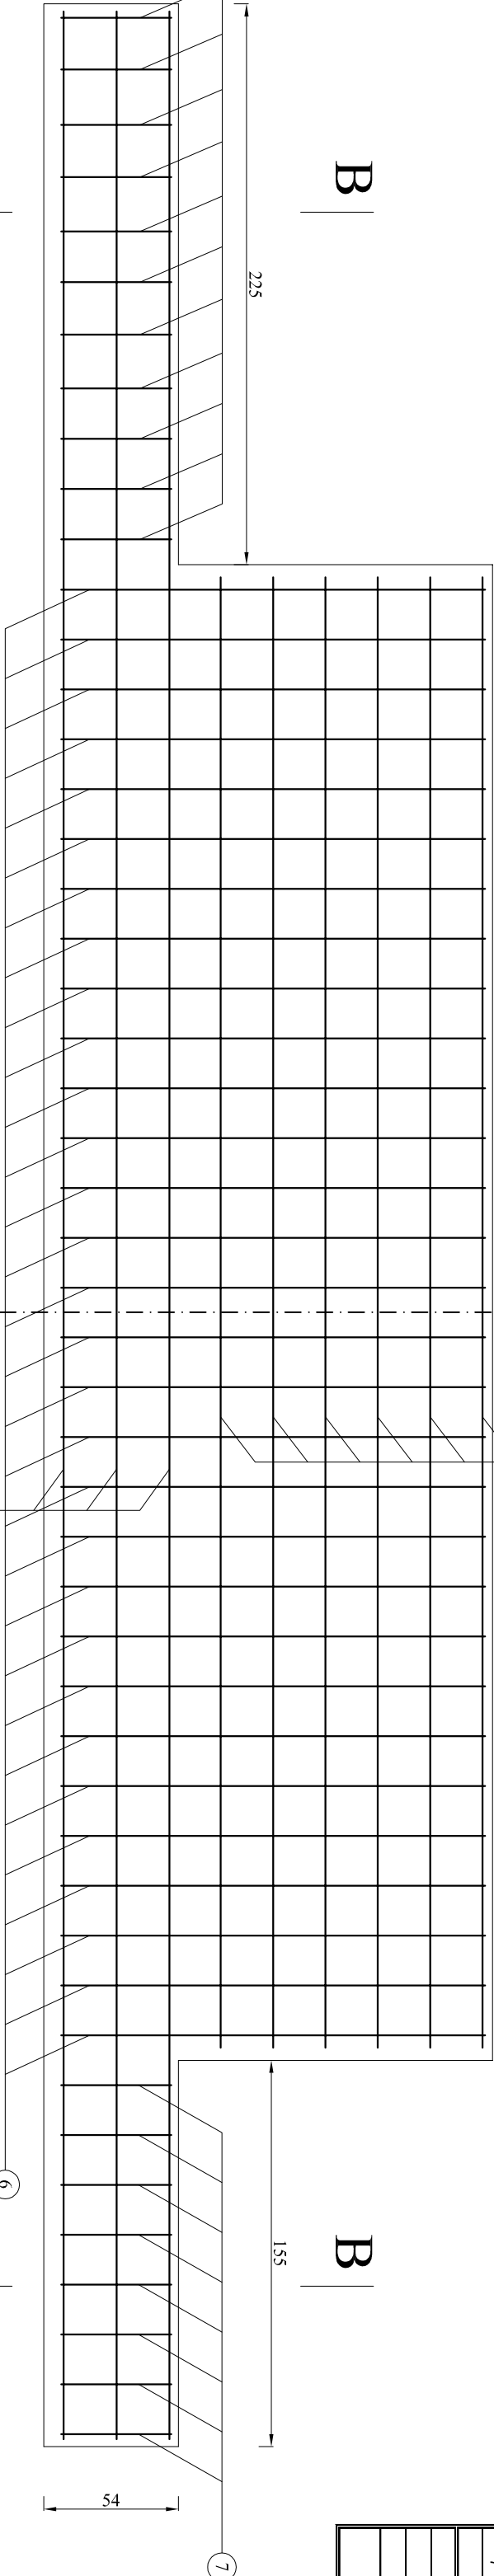

B

B

Beton klasy C30/37 - 5,20m³

Otulina prętów - 3,0cm

Stal klasy A-IIIIN

Wymiary prętów podano po zewnętrznyim obrysie


C - C

200


A - A

PRZEMIAROWO

PRZASNYSZ

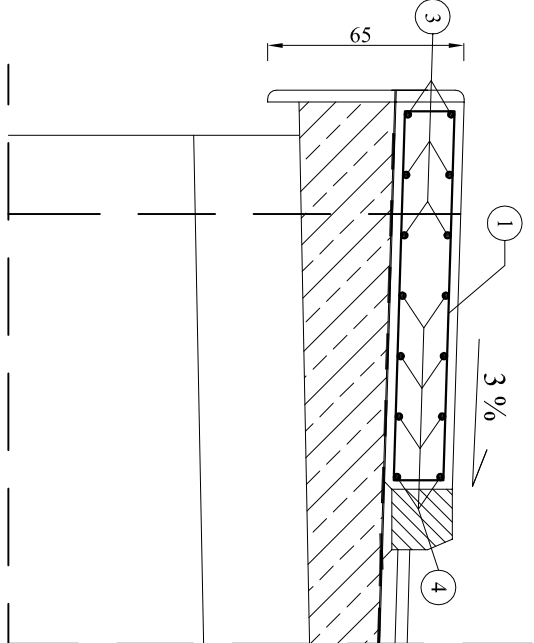


B - B

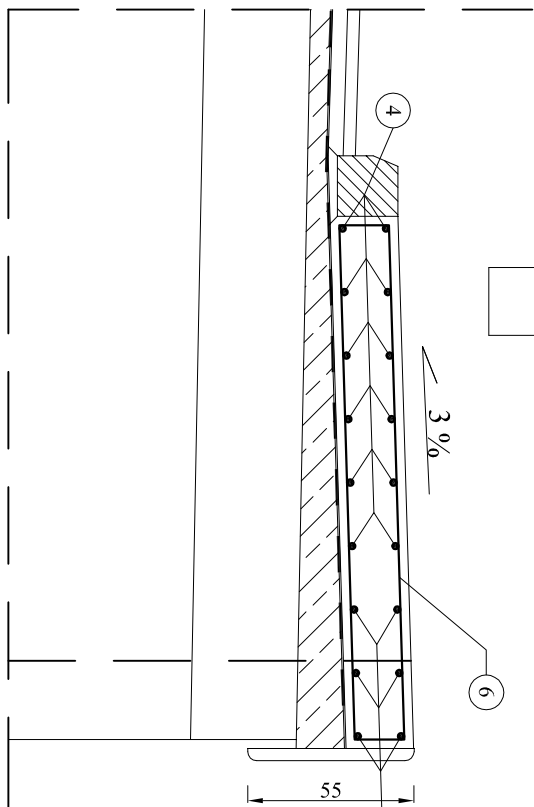


Ni2 ϕ 12mm L=146cm co 20cm szl. 20



Ni6 ϕ 12mm L=392cm co 20cm szl. 20

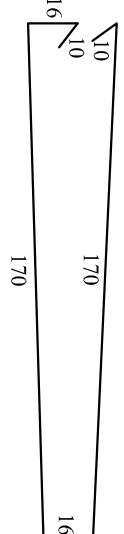

Ni7 ϕ 12mm L=140cm co 20cm szl. 19

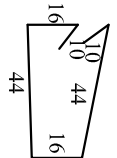


Ni1 ϕ 12mm L=296cm co 20cm szl. 30




ZBROJENIE WSPORNIKA POD PŁYTĘ NAJAZDOWĄ
SKALA 1:25

WIGOK Z GÓRY

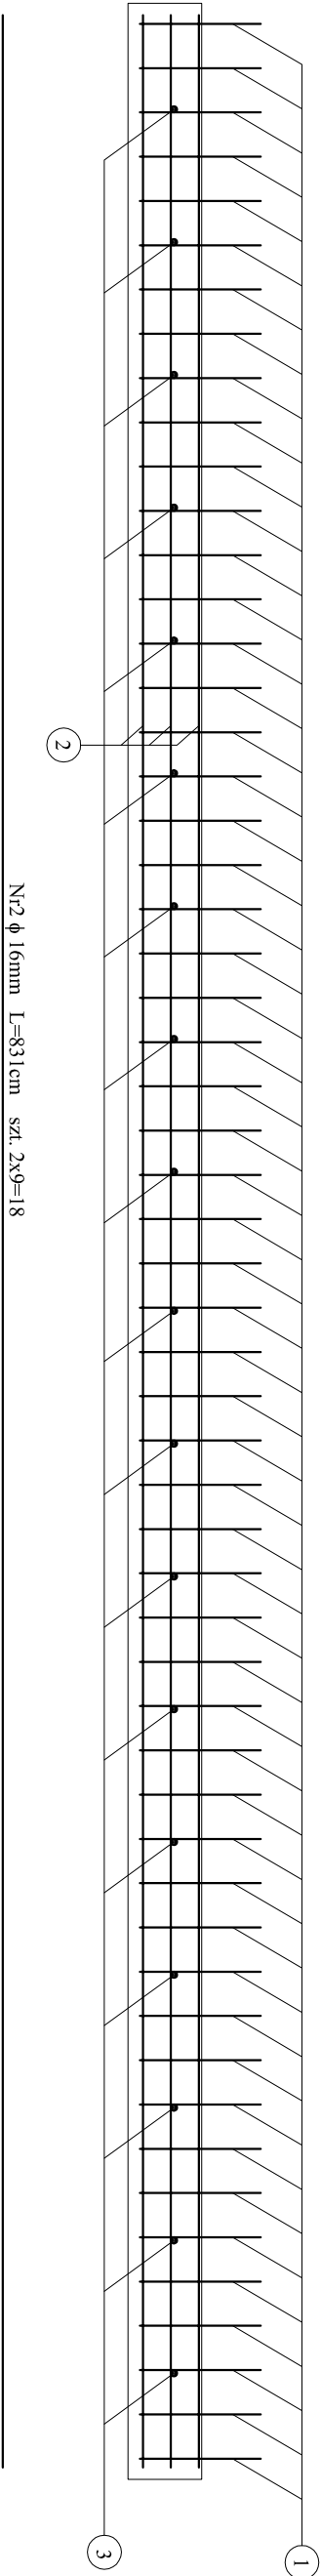

PRZEKRÓJ POPRZECZNY

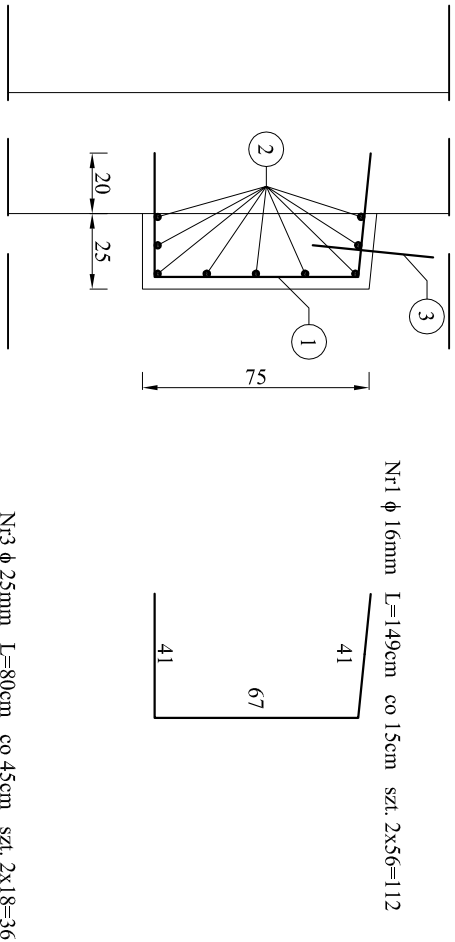

ZESTAWIENIE STALI ZBROJENIOWEJ

Nr pręta	Średnica pręta [mm]	Długość pręta [m]	Ilość prętów [szt]	Długość całkowita [m]	
				Ø 16 mm	Ø 25 mm
1	16	1,490	112	166,88	x
2	16	8,310	18	149,58	x
3	25	0,800	36	x	28,80
Łączna długość prętów [m]				316,46	28,80
Ciężar jednostkowy pręta [kg/m]				1,580	3,850
Ciężar [kg]				500,007	110,880
Ciężar całkowity prętów dla dwóch wsporników pod płyty najazdowe [kg]				611	

Beton klasy C30/37 - 2 x 1,60m³ = 3,20m³

Otulina prętów - 4,0cm

Stal klasy A-IIIIN


Wymiary prętów podano po zewnętrznym obrysie

Pręty od Nr1 wkleić na żywicę w otworach Ø20mm


INWESTOR		POWIATOWY ZARZĄD DRÓG W PRZASNYSZU 06-300 Przasnysz, ul. Gdańska 4		
JEDNOSTKA PROJEKTOWA		 "MOSTY PŁOŃSK" Spółka Cywilna 09-100 Płońsk, ul. Wspólna 14		
ZAMIERZENIE BUDOWLANE		PRZEBUDOWA MOSTU NA ROWIE BEZ NAZWY W M. LESZNO W CIĄGU DROGI POWIATOWEJ NR 3238W		
TYTUŁ RYSUNKU		ZBROJENIE WSPORNIKA POD PŁYTĘ NAJAZDOWĄ		
STADIUM		PROJEKT WYKONAWCZY		
Nr rys. 8	Skala: 1:25		Data: Luty 2016	
	Imię i nazwisko			Uprawnienia
	PROJEKTOWAŁ			inż. Wojciech Kluz
	OPRACOWAŁ			mgr inż. Maciej Kornatowski
	SPRAWDZIŁ			mgr inż. Zdzisław Urbański
KIEROWNIK ZESPÓŁU	mgr inż. Jan Flis	wykonawcze mostowe bez ograniczeń UAN-4224.86/75.84		

PŁYTA NAJAZDOWA
SKALA 1:25

a) przekrój podłużny

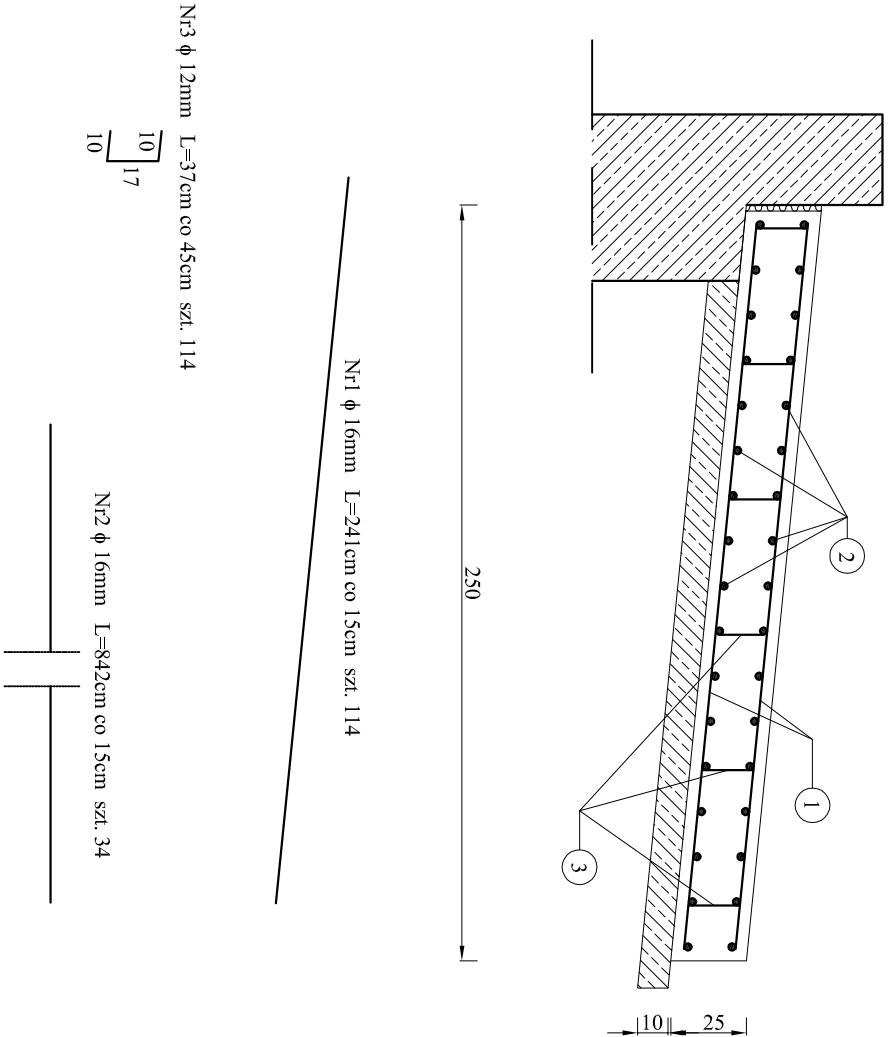

b) widok z góry

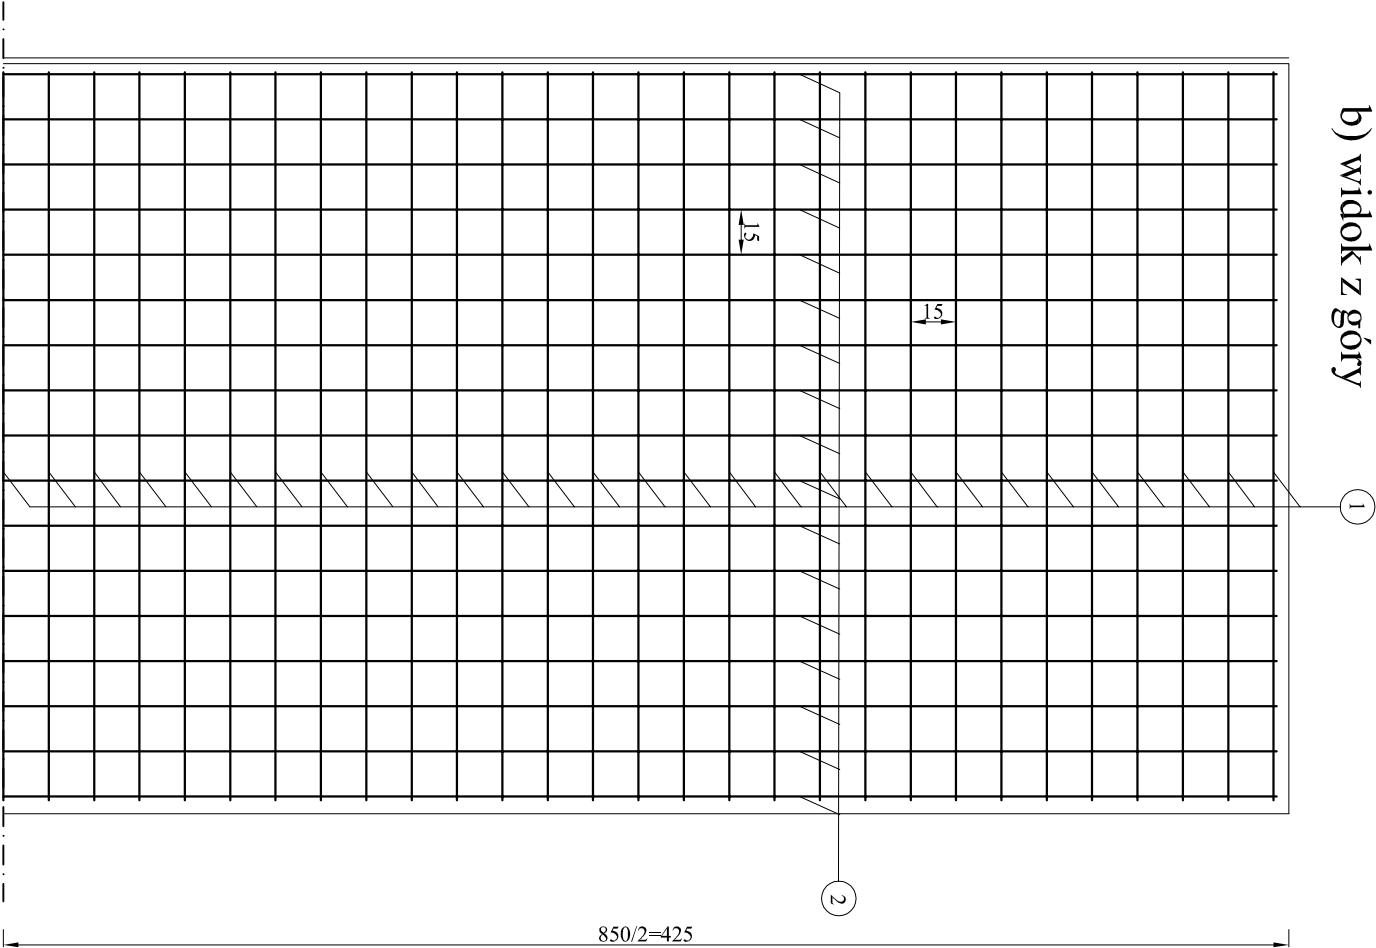

ZESTAWIENIE STALI ZBROJENIOWEJ


Nr pręta	Średnica pręta [mm]	Długość pręta [m]	Ilość prętów [szt]	Długość całkowita [m]	
				Ø 12 mm	Ø 16 mm
1	16	2,410	114	x	274,74
2	16	6,920	34	x	235,28
3	12	0,370	114	42,18	x
Łączna długość prętów [m]				42,18	510,02
Ciężar jednostkowy pręta [kg/m]				0,888	1,580
Ciężar [kg]				37,46	805,83
Ciężar całkowity prętów dla jednej płyty najazdowej [kg]				843	
Ciężar całkowity prętów dla dwóch płyt najazdowych [kg]				1 686	

INWESTOR	POWIATOWY ZARZĄD DRÓG W PRZASNYSZU		
JEDNOSTKA PROJEKTOWA	06-300 Przasnysz, ul. Gdańska 4 <i>Biuro Projektowo - Konsultingowe</i> "MOSTY PŁOŃSK" Spółka Cywilna 09-100 Płońsk, ul. Wspólna 14		
ZAMIERZENIE BUDOWLANE	PRZEBUDOWA MOSTU NA ROWIE BEZ NAZWY W M. LESZNO W CIĄGU DROGI POWIATOWEJ NR 3238W		
TYTUŁ RYSUNKU	ZBROJENIE PŁYTY NAJAZDOWEJ		
STADIUM	PROJEKT WYKONAWCZY		
Nr rys. 9	Skala: 1:25	Data: Luty 2016	
	Imię i nazwisko	Uprawnienia	Podpis
PROJEKTOWAŁ	inż. Wojciech Kluz	projektowe bez ograniczeń K-226/02	
OPRACOWAŁ	mgr inż. Maciej Kornatowski	wykonawcze mostowe bez ograniczeń MAZ/0126/OWOM/05	
SPRAWDZIŁ	mgr inż. Zdzisław Urbański	projektowe mostowe bez ograniczeń GDDP.20/94	
KIEROWNIK ZESPÓŁU	mgr inż. Jan Flis	wykonawcze mostowe bez ograniczeń UAN-424/86/75/84	

SCHODY SKARPOWE


Skala 1:25

Widok z góry skala 1:50


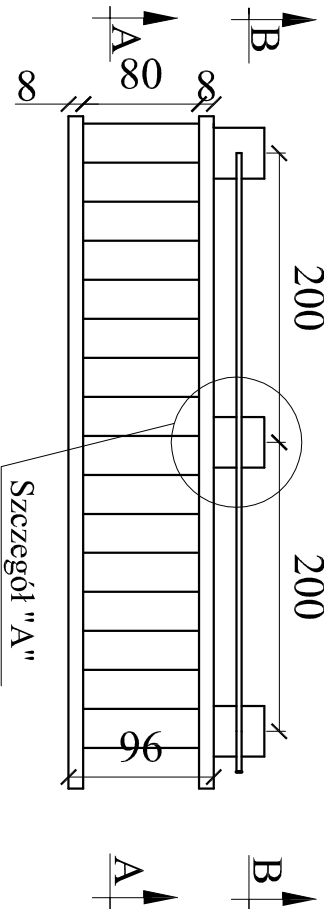


PORĘCZ SCHODÓW SKARPOWYCH

PRZEKRÓJ B - B
SKALA 1:25

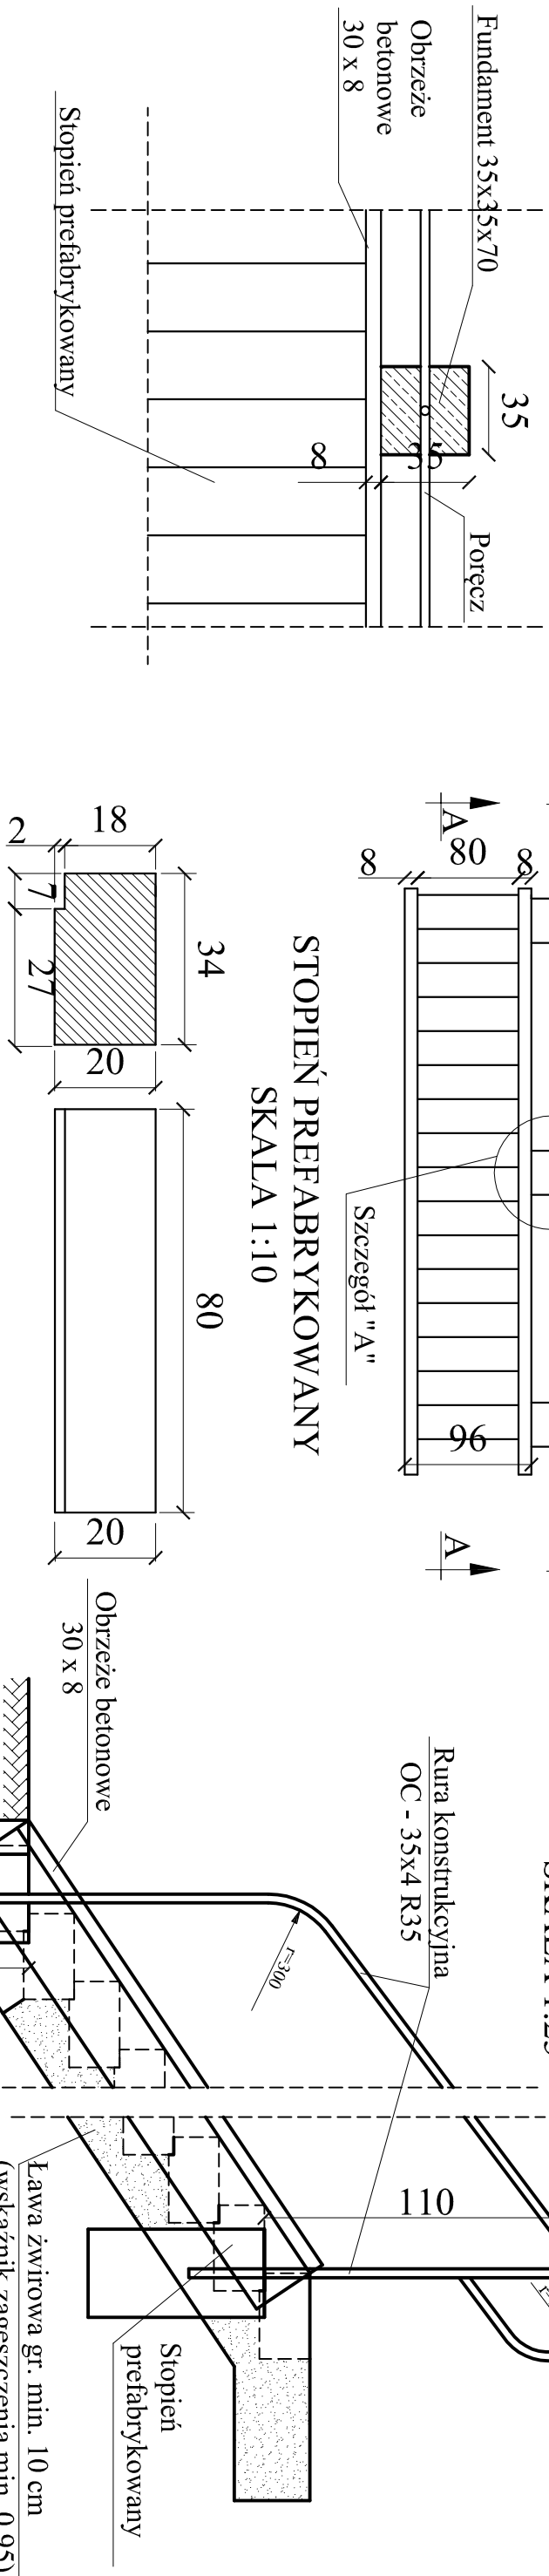



SCHODY SKARPOWE
PRZEKRÓJ A - A
SKALA 1:25

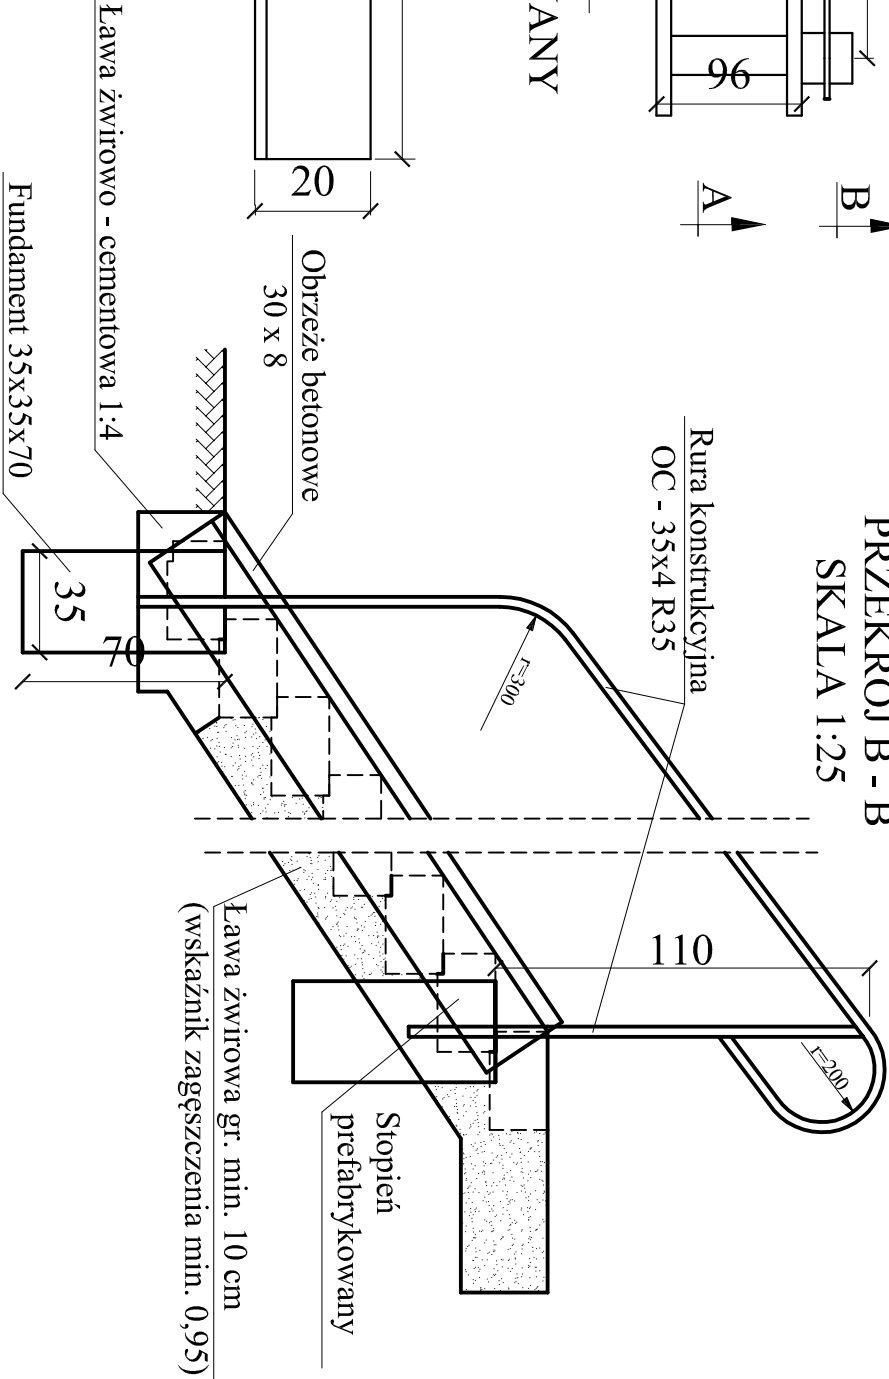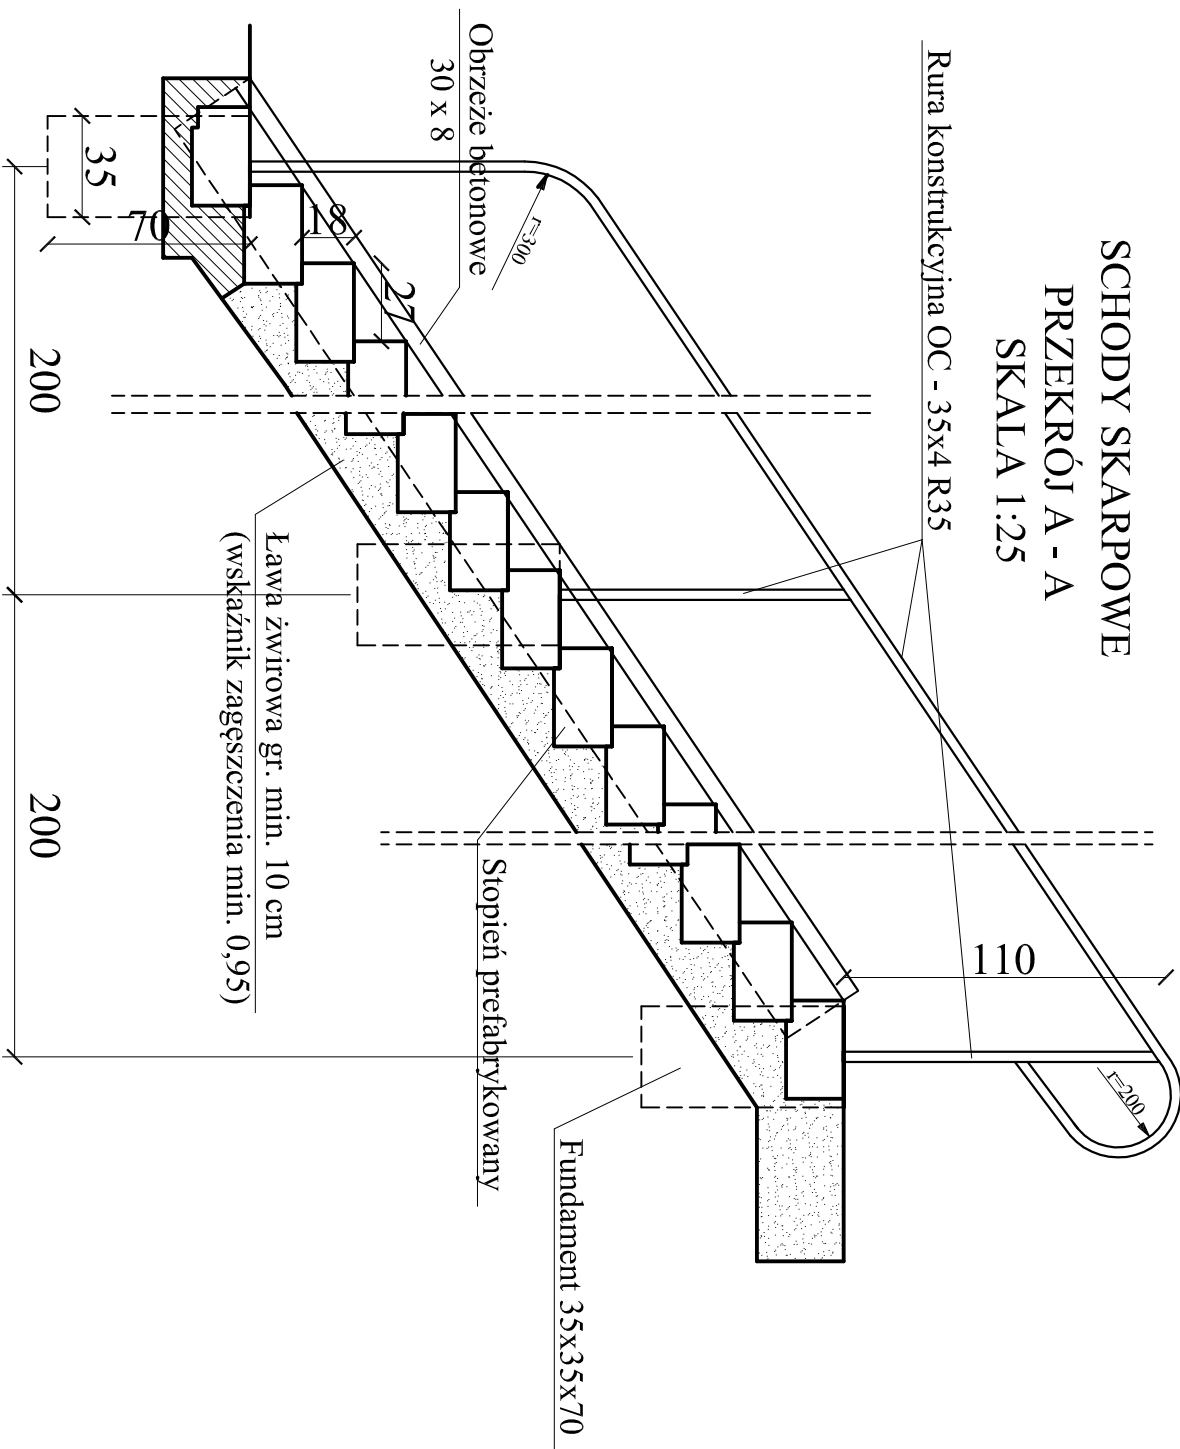


INWESTOR	POWIATOWY ZARZĄD DRÓG W PRZASNYSZU 06-300 Przasnysz, ul. Gdańska 4		
JEDNOSTKA PROJEKTOWA	 "MOSTY PROJEKTOWO - KONSULTINGOWE" "MOSTY PROJEKTOWO - KONSULTINGOWE" Spółka Cywilna 09-100 Płońsk, ul. Wspólna 14		
ZAMIERZENIE BUDOWLANE	PRZEBUDOWA MOSTU NA ROWIE BEZ NAZWY W M. LESZNO W CIĄGU DRÓGI POWIATOWEJ NR 3238W		
TYTUŁ RYSUNKU	SCHODY SKARPOWE Z PORĘCZĄ		
STADIUM	PROJEKT WYKONAWCZY		
Nr rys. 10	Skala: 1:25	Data: Luty 2016	
	Imię i nazwisko	Uprawnienia	Podpis
	inż. Wojciech Kluz	projektowe bez ograniczeń K-226/02	
	OPRACOWAŁ	mgr inż. Maciej Kornatowski	wykonawcze mostowe bez ograniczeń MAZ/0126/OWOM/05
	SPRAWDZIŁ	mgr inż. Zdzisław Urbanik	projektowe mostowe bez ograniczeń GDDP.20/94
KIEROWNIK ZESPÓŁU	mgr inż. Jan Flis	wykonawcze mostowe bez ograniczeń UAN-4224/86/75/84	

ŚCIEK SKARPOWY TRAPEZOWY

SKALA 1:10

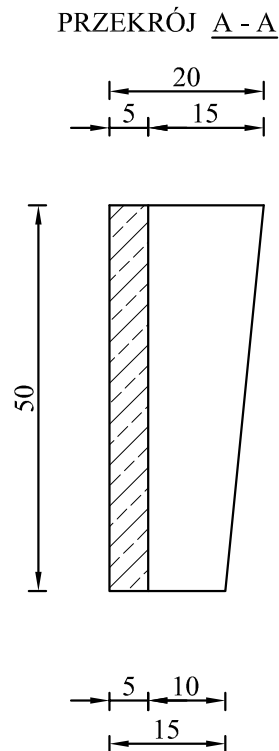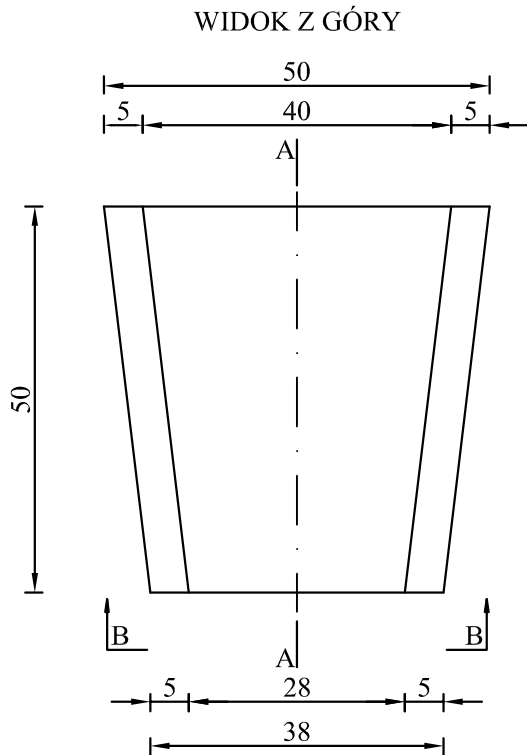

WIDOK B - B

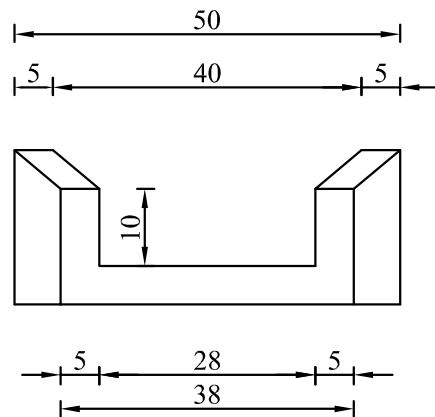

UWAGI:


- Ściek skarpowy należy wykonać z betonu klasy C 20/25.
- Ilość betonu dla jednego elementu - 0,02m³.
- Masa elementu - 48kg.

INWESTOR	POWIATOWY ZARZĄD DRÓG W PRZASNYSZU 06-300 Przasnysz, ul. Gdańska 4		
JEDNOSTKA PROJEKTOWA	 "MOSTY PŁOŃSK" Spółka Cywilna 09-100 Płońsk, ul. Wspólna 14		
ZAMIERZENIE BUDOWLANE	PRZEBUDOWA MOSTU NA ROWIE BEZ NAZWY W M. LESZNO W CIĄGU DROGI POWIATOWEJ NR 3238W		
TYTUŁ RYSUNKU	ŚCIEK SKARPOWY TRAPEZOWY		
STADIUM	PROJEKT WYKONAWCZY		
Nr rys. 11	Skala: 1:10	Data: Luty 2016	
	Imię i nazwisko	Uprawnienia	Podpis
PROJEKTOWAŁ	inż. Wojciech Kluz	projektowe bez ograniczeń K-226/02	
OPRACOWAŁ	mgr inż. Maciej Kornatowski	wykonawcze mostowe bez ograniczeń MAZ/0126/OWOM/05	
SPRAWDZIŁ	mgr inż. Zdzisław Urbaniak	projektowe mostowe bez ograniczeń GDDP.20/94	
KIEROWNIK ZESPOŁU	mgr inż. Jan Flis	wykonawcze mostowe bez ograniczeń UAN-4224/86/75/84	


ŚCIEK KORYTKOWY

SKALA 1:10

PRZEKRÓJ A - A

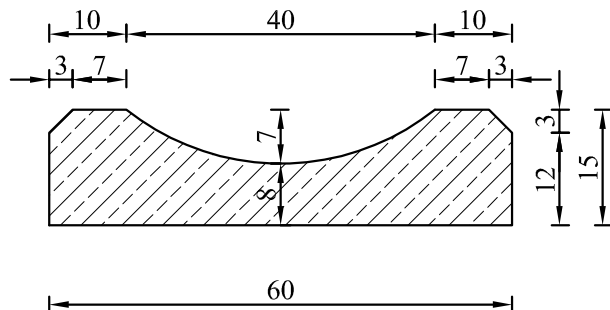

WIDOK Z GÓRY

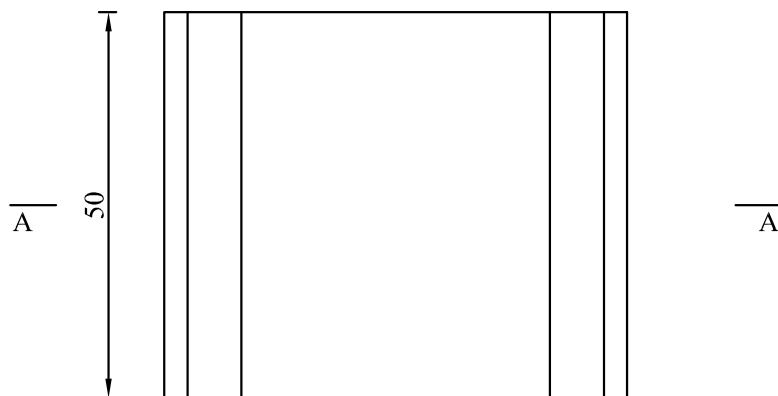


UWAGI:

- Ściek korytkowy należy wykonać z betonu klasy C 20/25.
- Ilość betonu dla jednego elementu - 0,023m³.
- Masa elementu - 84kg.

INWESTOR	POWIATOWY ZARZĄD DRÓG W PRZASNYSZU 06-300 Przasnysz, ul. Gdańska 4		
JEDNOSTKA PROJEKTOWA	 "MOSTY PŁOŃSK" S.C. <i>Biuro Projektowo - Konsultingowe</i> "MOSTY PŁOŃSK" Spółka Cywilna 09-100 Płońsk, ul. Wspólna 14		
ZAMIERZENIE BUDOWLANE	PRZEBUDOWA MOSTU NA ROWIE BEZ NAZWY W M. LESZNO W CIĄGU DROGI POWIATOWEJ NR 3238W		
TYTUŁ RYSUNKU	ŚCIEK KORYTKOWY		
STADIUM	PROJEKT WYKONAWCZY		
Nr rys. 12	Skala: 1:10	Data: Luty 2016	
	Imię i nazwisko	Uprawnienia	Podpis
PROJEKTOWAŁ	inż. Wojciech Kluz	projektowe bez ograniczeń K-226/02	
OPRACOWAŁ	mgr inż. Maciej Kornatowski	wykonawcze mostowe bez ograniczeń MAZ/0126/OWOM/05	
SPRAWDZIŁ	mgr inż. Zdzisław Urbaniak	projektowe mostowe bez ograniczeń GDDP.20/94	
KIEROWNIK ZESPOŁU	mgr inż. Jan Flis	wykonawcze mostowe bez ograniczeń UAN-4224/86/75/84	

WYLOT ŚCIEKU SKARPOWEGO
SKALA 1:10

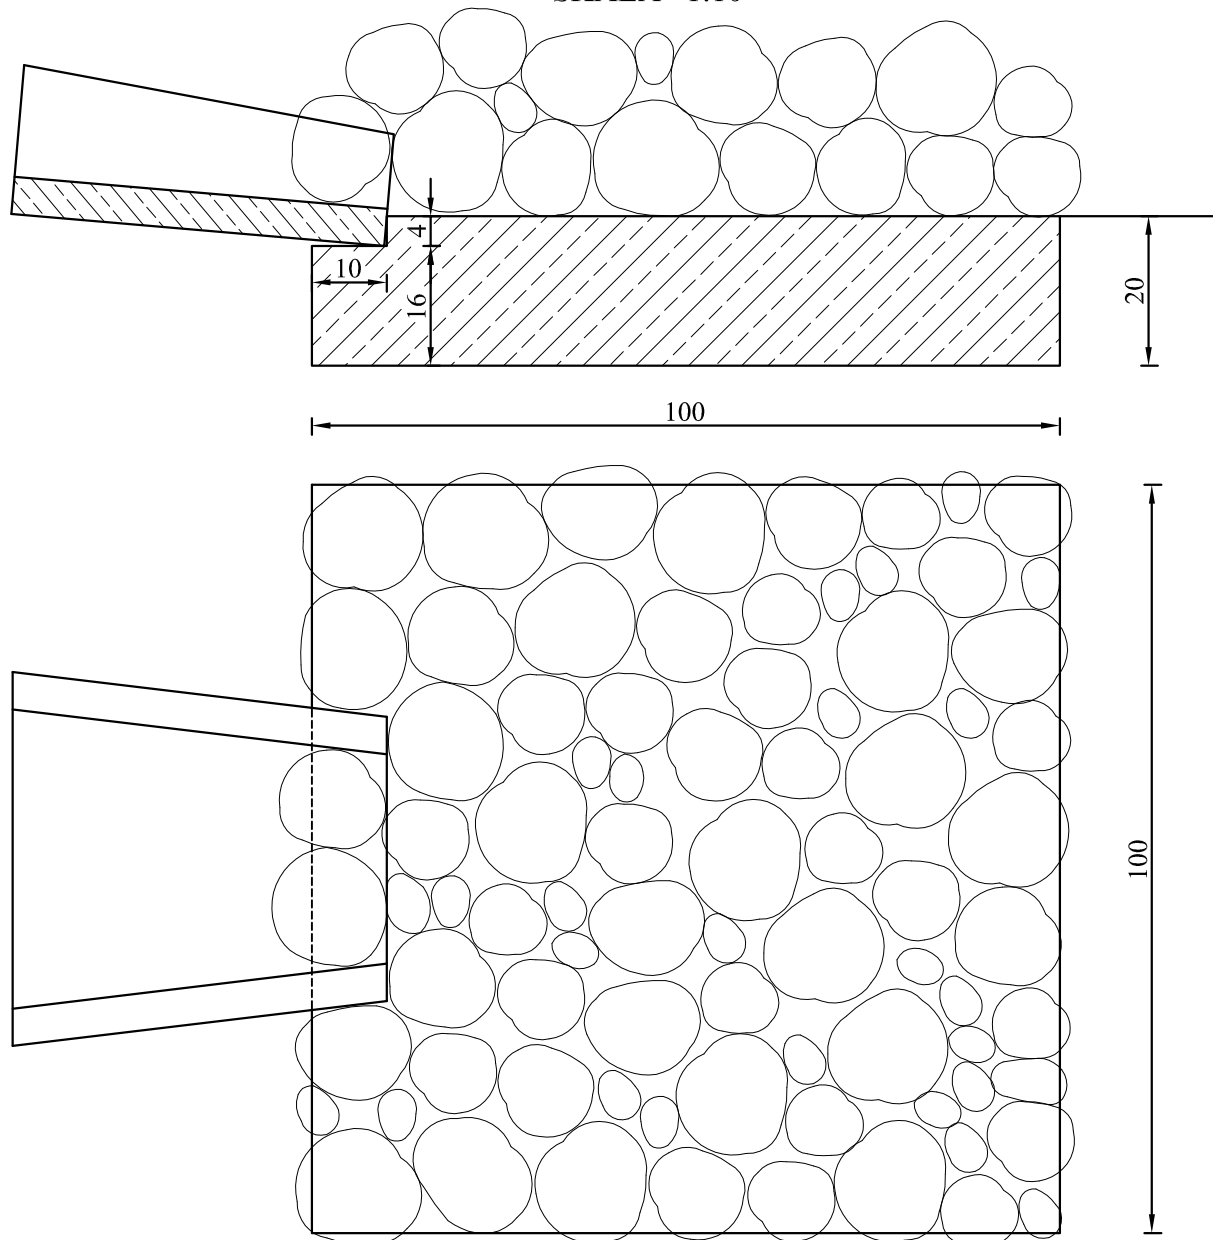


UWAGI:

1. Wylot ścieku należy wykonać z betonu klasy C 20/25.
2. Ilość betonu dla jednego elementu - 0,20m³.
3. Kamień polny - 0,30m³.

INWESTOR	POWIATOWY ZARZĄD DRÓG W PRZASNYSZU 06-300 Przasnysz, ul. Gdańska 4		
JEDNOSTKA PROJEKTOWA	 "MOSTY PŁOŃSK" S.C. <i>Biuro Projektowo - Konsultingowe</i> "MOSTY PŁOŃSK" Spółka Cywilna 09-100 Płońsk, ul. Wspólna 14		
ZAMIERZENIE BUDOWLANE	PRZEBUDOWA MOSTU NA ROWIE BEZ NAZWY W M. LESZNO W CIĄGU DROGI POWIATOWEJ NR 3238W		
TYTUŁ RYSUNKU	WYLOT ŚCIEKU SKARPOWEGO		
STADIUM	PROJEKT WYKONAWCZY		
Nr rys. 13	Skala: 1:10	Data: Luty 2016	
	Imię i nazwisko	Uprawnienia	Podpis
PROJEKTOWAŁ	inż. Wojciech Kluz	projektowe bez ograniczeń K-226/02	
OPRACOWAŁ	mgr inż. Maciej Kornatowski	wykonawcze mostowe bez ograniczeń MAZ/0126/GWOM/05	
SPRAWDZIŁ	mgr inż. Zdzisław Urbaniak	projektowe mostowe bez ograniczeń GDDP.20/94	
KIEROWNIK ZESPOŁU	mgr inż. Jan Flis	wykonawcze mostowe bez ograniczeń UAN-4224/86/75/84	

PRZEKRÓJ POPRZECZNY W ŚRODKU ROZPIĘTOŚCI MOSTU - INWENTARYZACJA


SKALA 1:50

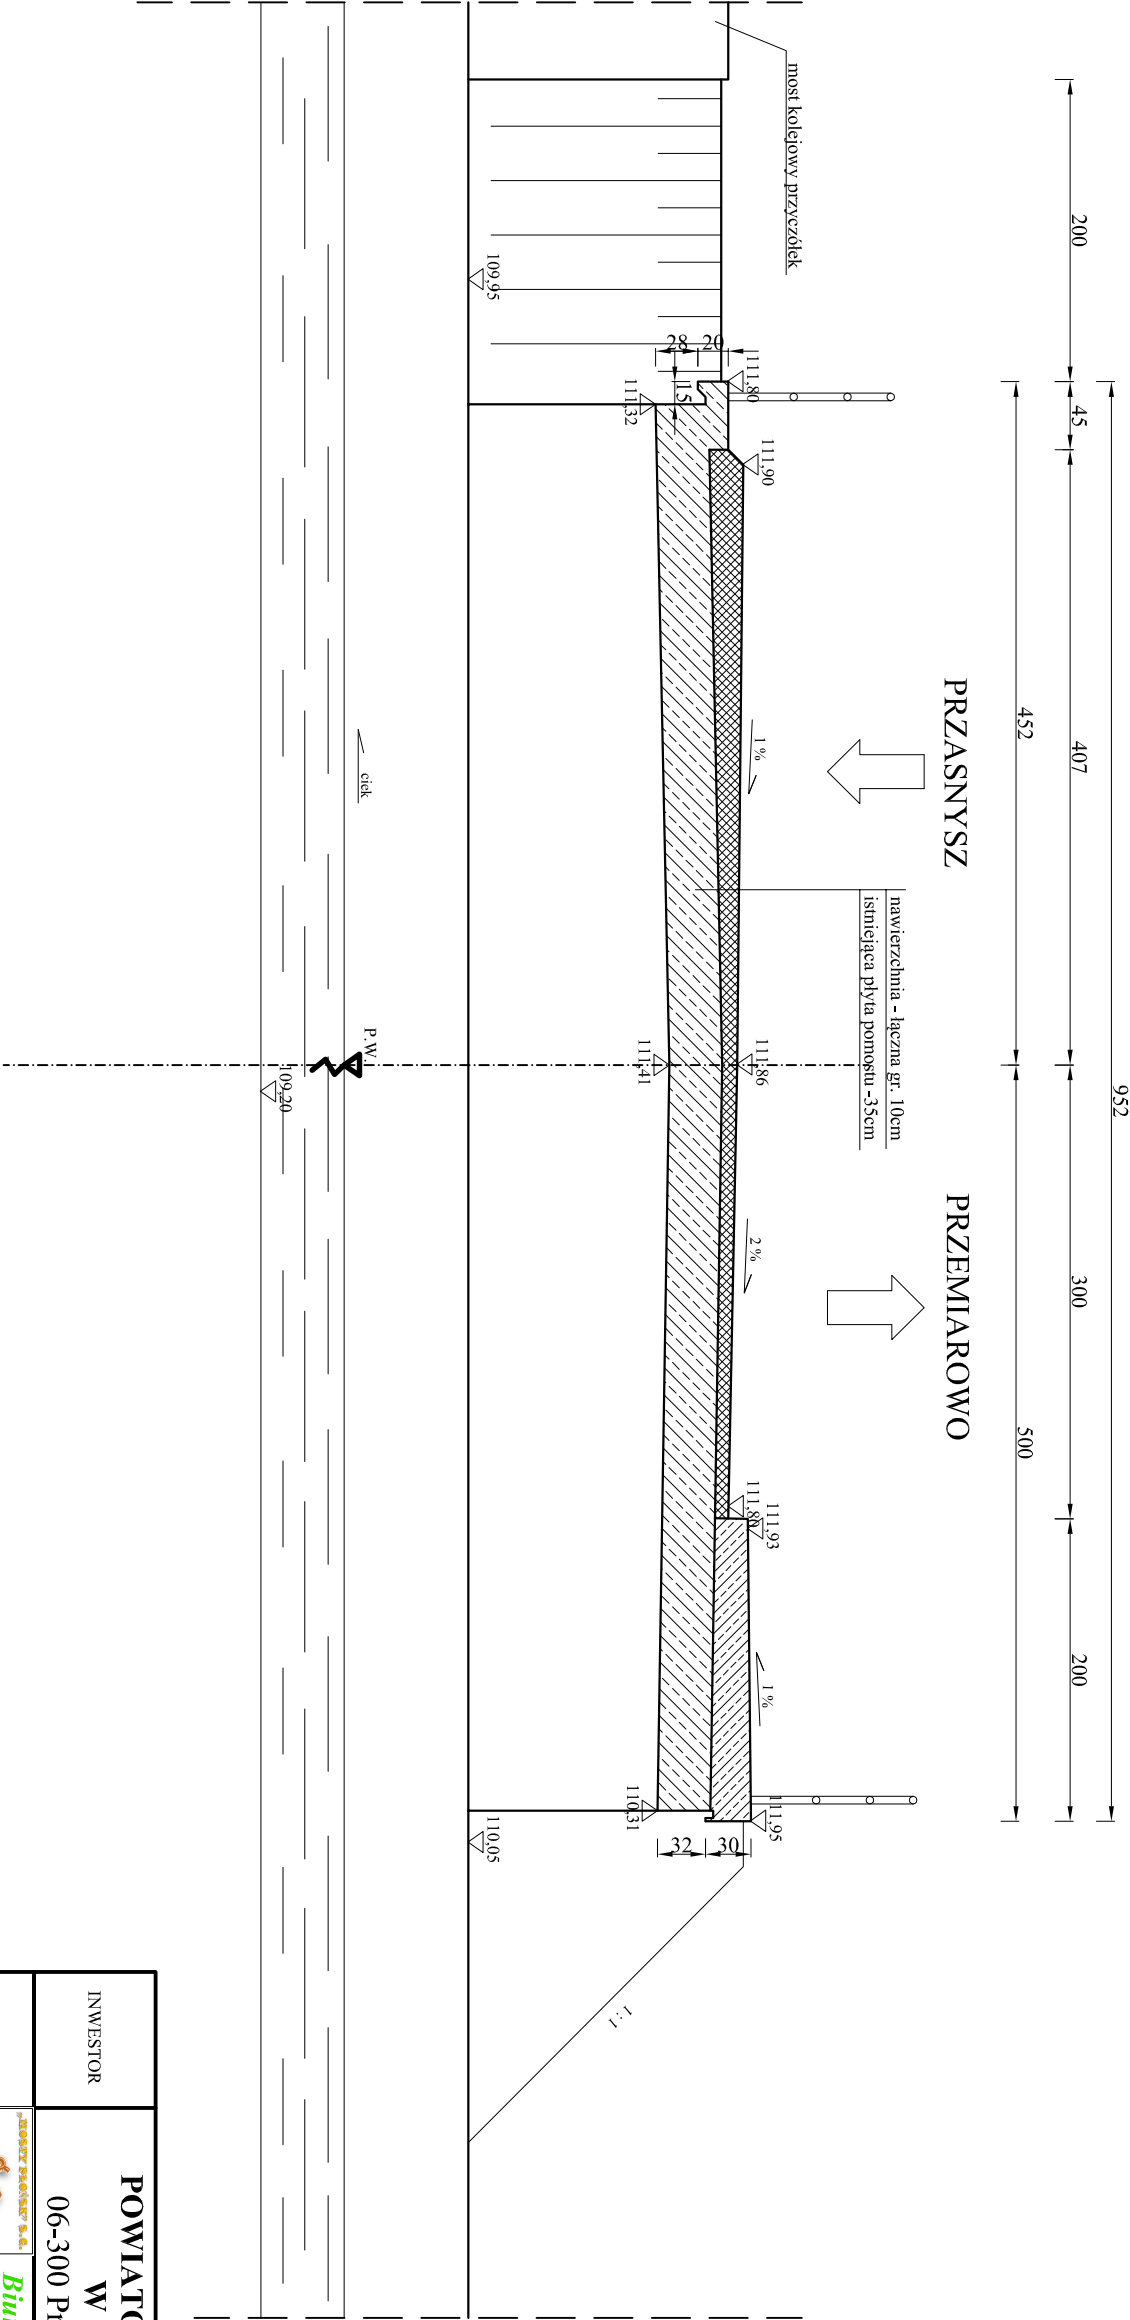

INWESTOR		POWIATOWY ZARZĄD DRÓG W PRZASNYSZU 06-300 Przasnysz, ul. Gdańska 4		
JEDNOSTKA PROJEKTOWA	 "MOSTY PŁOŃSK" Spółka Cywilna 09-100 Płońsk, ul. Wspólna 14	Biurowo Projektowo - Consultingowe		
ZAMIERZENIE BUDOWLANE	PRZEBUDOWA MOSTU NA ROWIE BEZ NAZWY W M. LESZNO W CIĄGU DROGI POWIATOWEJ NR 3238W			
TYTUŁ RYSUNKU	PRZEKRÓJ POPRZECZNY W ŚRODKU ROZPIĘTOŚCI MOSTU - INWENTARYZACJA			
STADIUM	PROJEKT WYKONAWCZY			
Nr rys. 14	Skala: 1:50	Data: Luty 2016		
	Imię i nazwisko	Uprawnienia	Podpis	
PROJEKTOWAŁ	inż. Wojciech Kluz	projektowe bez ograniczeń K-226/02		
OPRACOWAŁ	mgr inż. Maciej Kornałowski	wykonawcze mostowe bez ograniczeń MAZ/0126/OWON/05		
SPRAWDZIŁ	mgr inż. Zdzisław Urbanik	projektowe mostowe bez ograniczeń GDOP 20/94		
KIEROWNIK ZESPÓŁU	mgr inż. Jan Flis	wykonawcze mostowe bez ograniczeń ULAN-424/86/75/84		

WIDOK Z BOKU OD GÓRNEJ WODY - INWENTARYZACJA


SKALA 1:50

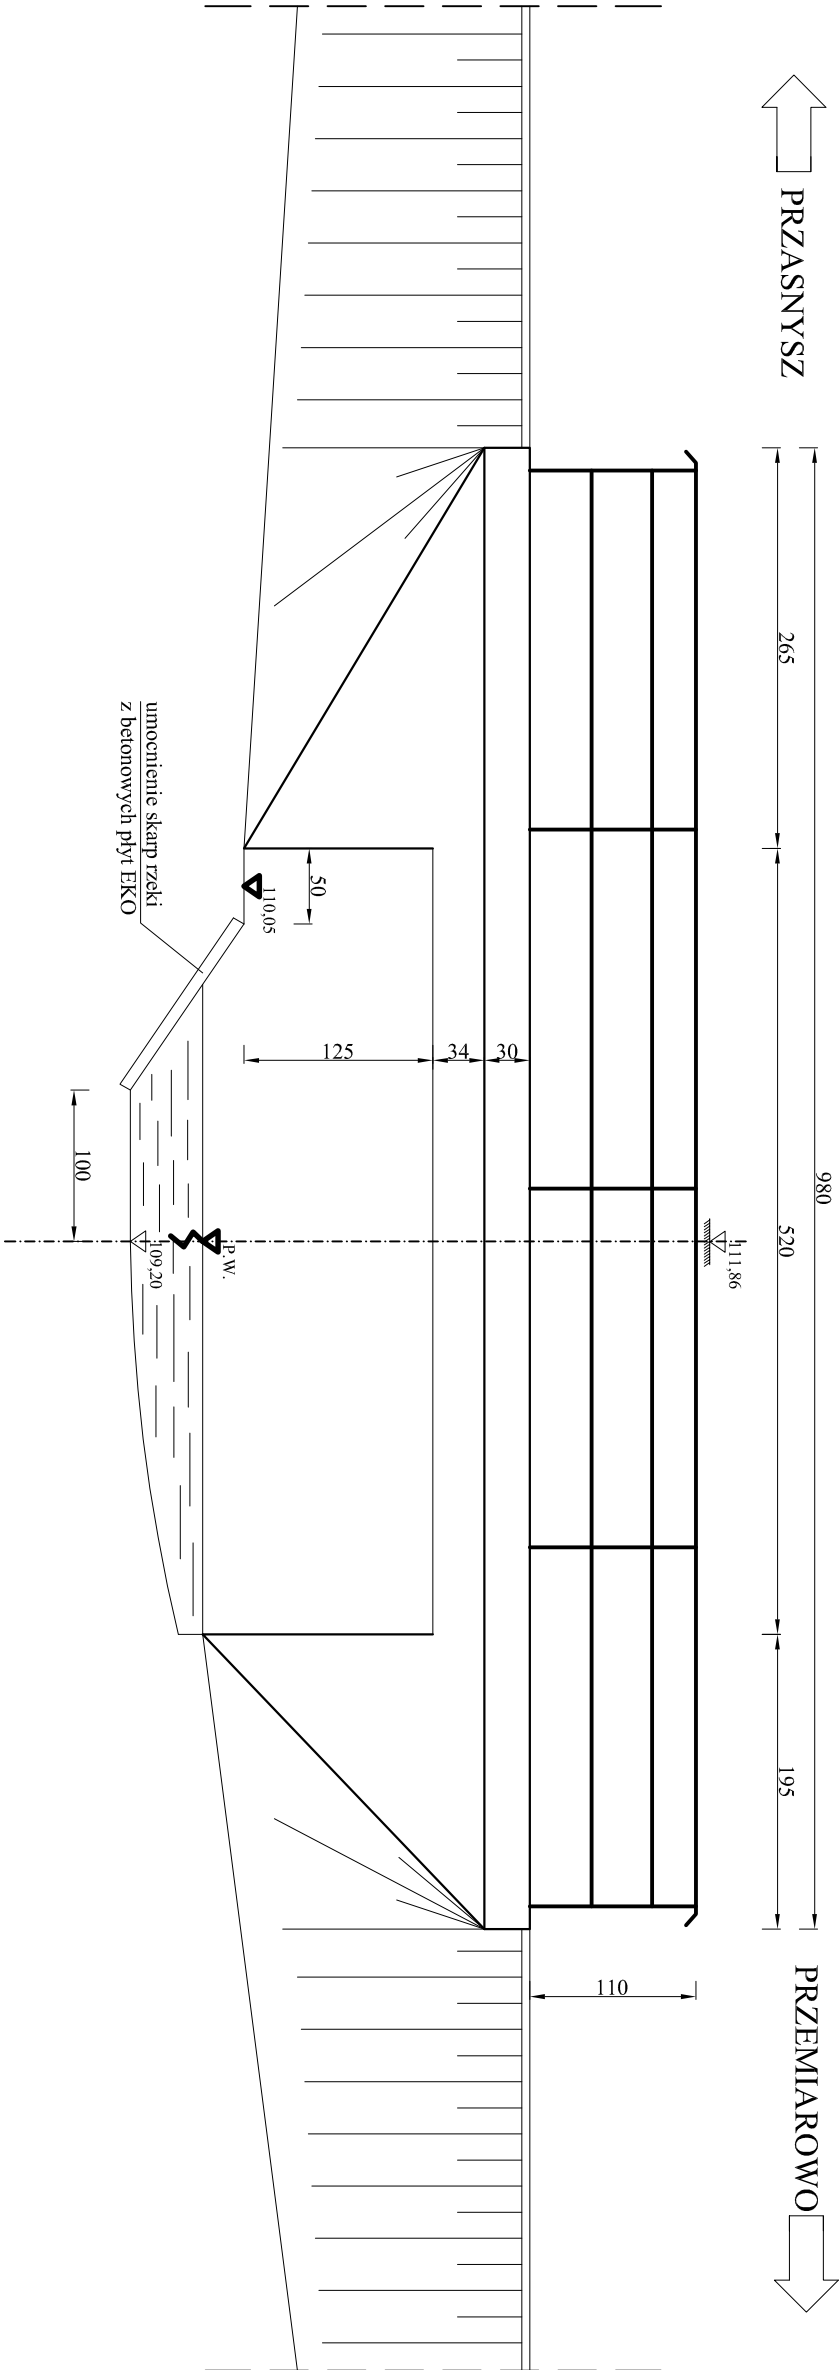

INWESTOR	POWIATOWY ZARZĄD DRÓG W PRZASNYSZU 06-300 Przasnysz, ul. Gdańska 4		
JEDNOSTKA PROJEKTOWA	 "MOSTY PŁOŃSK" Spółka Cywilna 09-100 Płońsk, ul. Wspólna 14		
ZAMIERZENIE BUDOWLANE	PRZEBUDOWA MOSTU NA ROWIE BEZ NAZWY W M. LESZNO W CIĄGU DROGI POWIATOWEJ NR 3238W		
TYTUŁ RYSUNKU	WIDOK Z BOKU OD GÓRNEJ WODY - INWENTARYZACJA		
STADIUM	PROJEKT WYKONAWCZY		
Nr rys. 15	Skala: 1:50	Data: Luty 2016	
	Imię i nazwisko	Uprawnienia	Podpis
PROJEKTOWAŁ	inż. Wojciech Kluz	projektowe bez ograniczeń K-226/02	
OPRACOWAŁ	mgr inż. Maciej Kornałowski	wykonawcze mostowe bez ograniczeń MAZ/0126/GWOK/065	
SPRAWDZIŁ	mgr inż. Zdzisław Urbanik	projektowe mostowe bez ograniczeń GDDP 20/94	
KIEROWNIK ZESPÓŁU	mgr inż. Jan Flis	wykonawcze mostowe bez ograniczeń UAN-423486/75/84	


WIDOK Z BOKU OD DOLNEJ WODY - INWENTARYZACJA

SKALA 1:50

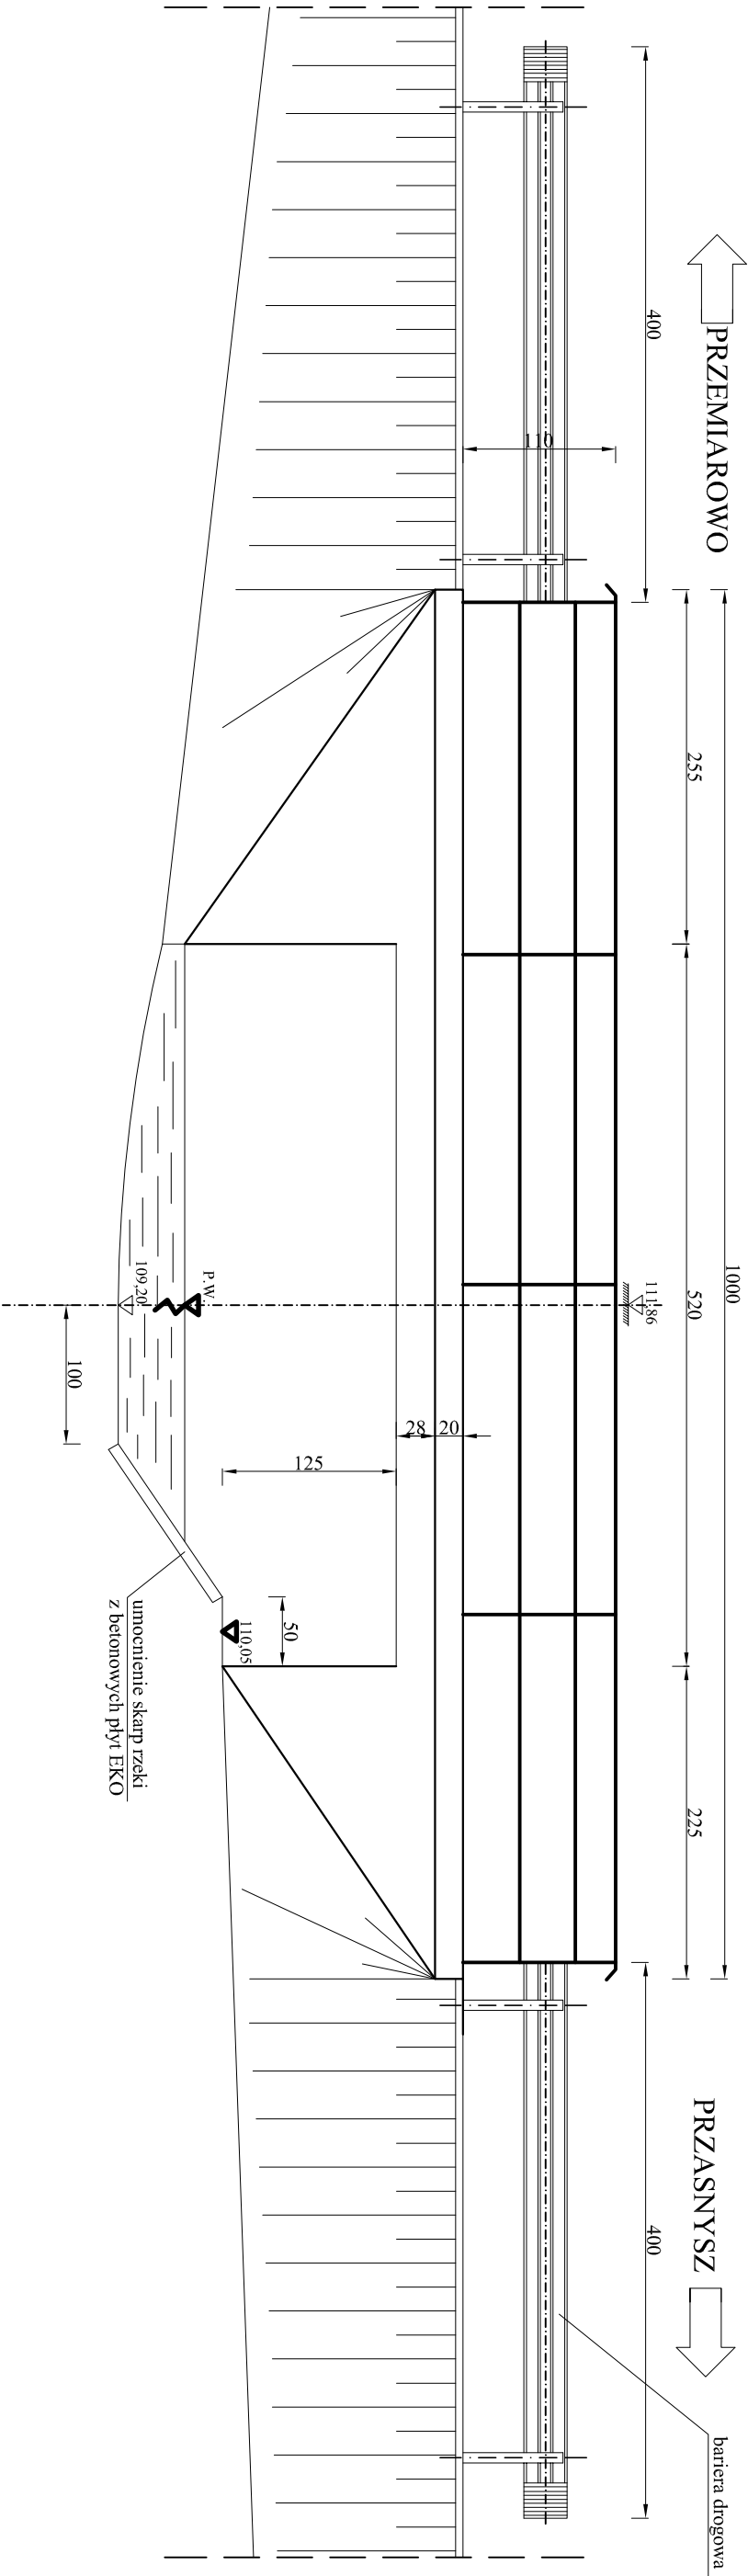

INWESTOR		POWIATOWY ZARZĄD DRÓG W PRZASNYSZU 06-300 Przasnysz, ul. Gdańska 4	
JEDNOSTKA PROJEKTOWA	 "MOSTY PŁOŃSK" Spółka Cywilna 09-100 Płońsk, ul. Wspólna 14		
ZAMIERZENIE BUDOWLANE	PRZEBUDOWA MOSTU NA ROWIE BEZ NAZWY W M. LESZNO W CIĄGU DROGI POWIATOWEJ NR 3238W		
TYTUŁ RYSUNKU	WIDOK Z BOKU OD DOLNEJ WODY - INWENTARYZACJA		
STADIUM	PROJEKT WYKONAWCZY		
Nr rys. 16	Skala: 1:50	Data: Luty 2016	
	Imię i nazwisko	Uprawnienia	Podpis
	inż. Wojciech Kluz	projektowe bez ograniczeń K-226/02	
	OPRACOWAŁ	inż. inż. Maciej Kornałowski	wykonawcze mostowe bez ograniczeń MAZ/0126/OWOM/05
SPRAWDZIŁ	inż. inż. Zdzisław Urbanik	projektowe mostowe bez ograniczeń GDOP 20/94	
KIEROWNIK ZESPÓŁU	inż. inż. Jan Flis	wykonawcze mostowe bez ograniczeń ULAN-423486/75/84	

WIDOK Z GÓRY - INWENTARYZACJA
SKALA 1:100

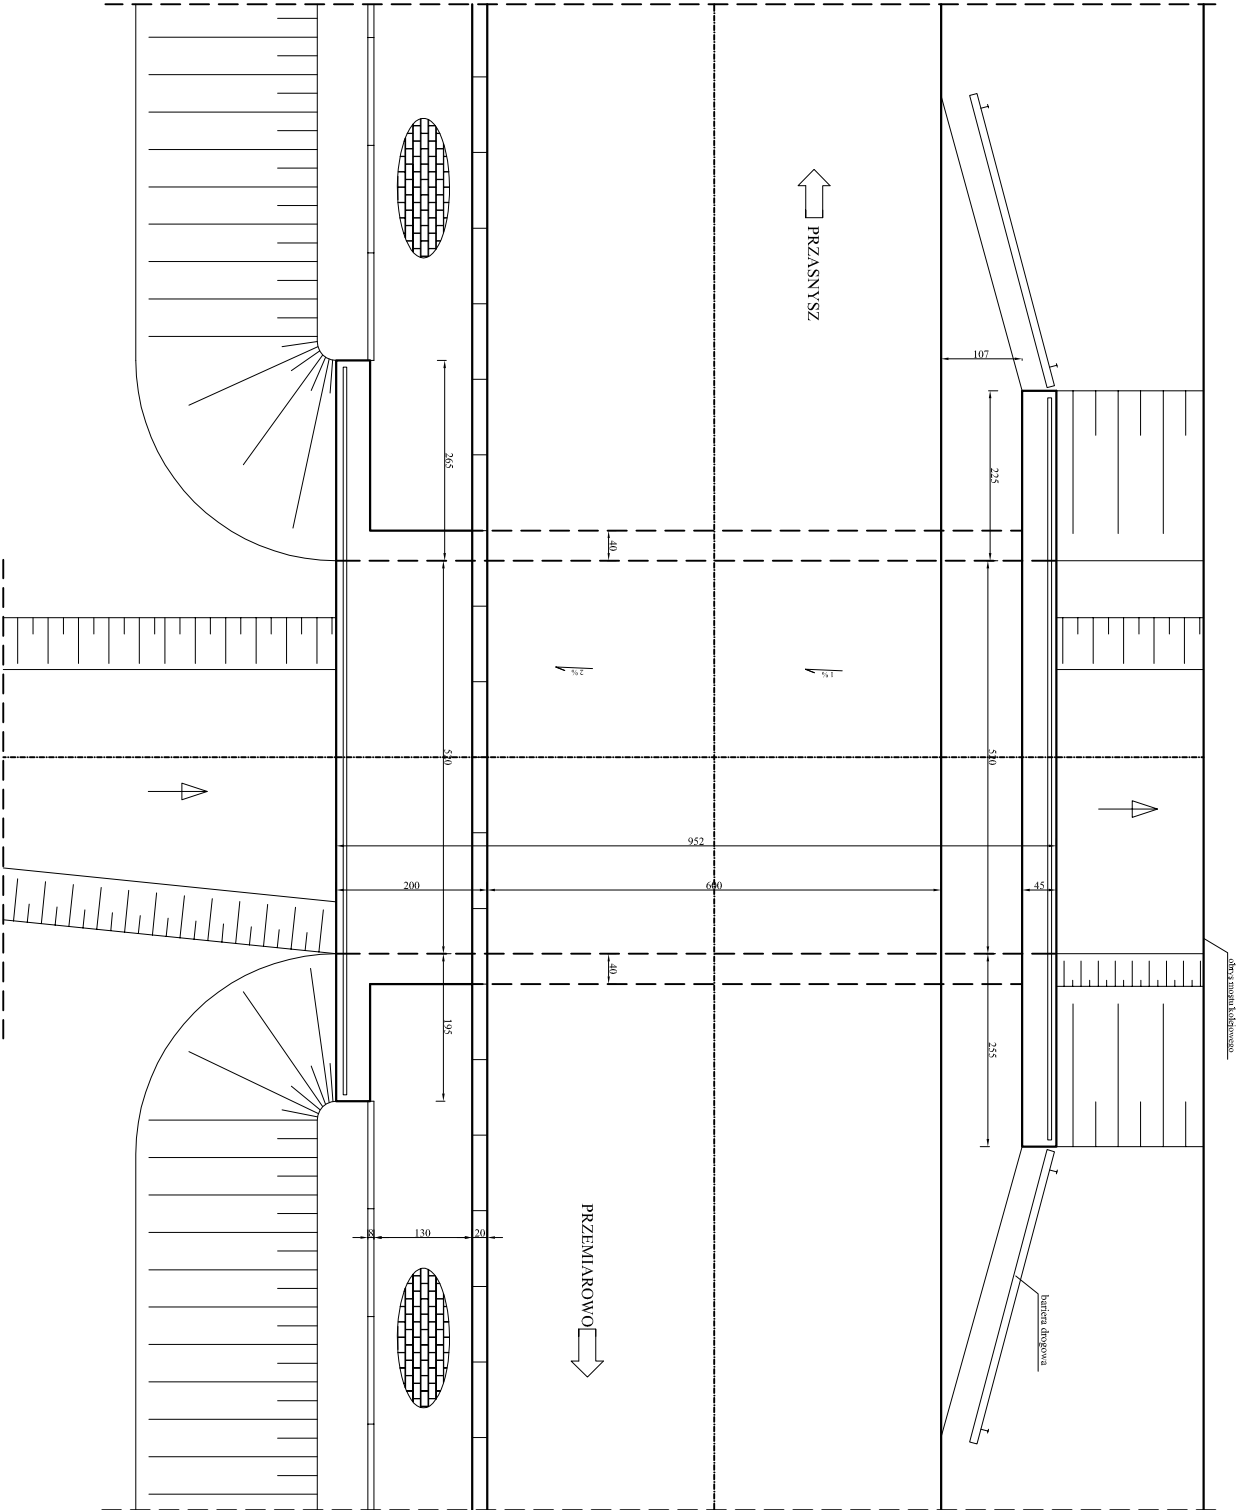

INWESTOR	POWIATOWY ZARZĄD DRÓG W PRZASNYSZU 06-300 Przasnysz, ul. Gdańska 4		
JEDNOSTKA PROJEKTOWA	 <i>Biuro Projektowo - Consultingowe</i> "MOSTY PŁOŃSK" Spółka Cywilna 09-100 Płońsk, ul. Wspólna 14		
ZAMIERZENIE BUDOWLANE	PRZEBUDOWA MOSTU NA ROWIE BEZ NAZWY W M. LESZNO W CIĄGU DROGI POWIATOWEJ NR 3238W		
TYTUŁ RYSUNKU	WIDOK Z GÓRY - INWENTARYZACJA		
STADIUM	PROJEKT WYKONAWCZY		
Nr rys. 17	Skala: 1:100	Data: Luty 2016	
	Imię i nazwisko	Uprawnienia	Podpis
	inż. Wojciech Kluz	projektowe bez ograniczeń K-226/02	
	OPRACOWAŁ	mgr inż. Maciej Kornałowski	wykonawcze mostowe bez ograniczeń MAZ/0126/OWOM/05
	SPRAWDZIŁ	mgr inż. Zdzisław Urbański	projektowe mostowe bez ograniczeń GDDP/20/94
KIEROWNIK ZESPÓŁU	mgr inż. Jan Flis	wykonawcze mostowe bez ograniczeń UAN-4224/86/75/84	

1. INFORMACJA O BEZPIECZEŃSTWIE I OCHRONIE ZDROWIA W BUDOWNICTWIE.

1.1. Zakres robót.

BIOZ dotyczy przebudowy mostu na rowie melioracyjnym b/n w m. Leszno, w ciągu drogi powiatowej nr 3238W Przasnysz – Leszno – Karniewo - Przemiarowo.

Ogólnie zakres robót obejmuje przebudowę istniejącego mostu, polegającą na poszerzeniu obiektu, z wykonaniem na nim opasek bezpieczeństwa z możliwością zamontowania barieroporęczy.

Zakres robót do wykonania:

I. Roboty rozbiórkowe/.

Zakres robót rozbiórkowych obejmuje:

- rozebranie konstrukcji nawierzchni bitumicznej na moście i na dojazdach do mostu, po 5,00 od końca skrzydełek, rozebranie istniejących poręczy na moście i umocnienia stożków oraz istniejących betonowych gzymsów na płycie pomostu,
- rozebranie nasypu przy przyczółkach wraz z innym wyposażeniem stożków.

II. Roboty związane z przebudową mostu wraz z dojazdami.

W tym etapie robót wykonane zostaną następujące roboty budowlane:

- pogrubienie płyty pomostu o ok. 10 cm, z zespoleniem z płytą istniejącą, z wykonaniem opasek bezpieczeństwa na krawędziach płyty,
- wykonanie izolacji roztworami asfaltowymi powierzchni betonowych mostu stykających się z gruntem i izolacji z pap zgrzewalnych na wierzchniej powierzchni płyty pomostu,
- montaż krawężnika na moście i na zejściach z mostu,
- montaż barieroporęczy w opaskach bezpieczeństwa,
- wykonanie płyt najazdowych,
- reprofiliację ubytków w betonie zaprawami PCC,
- wykonanie powłok ochronnych na widocznych powierzchniach betonowych,
- odtworzenie podbudowy nad płytami najazdowymi na styku dojazdów z mostem,
- położenie nawierzchni asfaltowej na moście i na dojazdach do mostu,
- wykonanie nowych umocnień stożków nasypu i nowych schodów skarpowych oraz ścieków Skarpowych.

1.2. Kolejność wykonywanych robót.

Przewiduje się wykonać następujące prace:

a). zagospodarowanie placu budowy polegające na wydzieleniu miejsca na zaplecze, ze stworzeniem właściwych warunków sanitarno-socjalnych dla pracowników, urządzeniem składowisk materiałów.

b). roboty rozbiórkowe, w trakcie wykonywania których mogą wystąpić następujące zagrożenia dla pracowników:

- praca z wykorzystaniem sprężarki pneumatycznej i z młotem wyburzeniowym, emitującym wibracje, przy rozbieraniu nawierzchni bitumicznej na drodze i wyburzaniu betonowych elementów na moście,

c). roboty konstrukcyjno – montażowe, w trakcie wykonywania których mogą wystąpić następujące zagrożenia dla pracowników:

- prace ciesielskie, z wykorzystaniem pił łańcuchowych, pił tarczowych, wiertarek elektrycznych, stwarzających zagrożenie poranienia tymi sprzętami,
- wiercenie otworów w żelbetowych elementach mostu z użyciem wiertarek elektrycznych z udarem,
- prace zbrojarskie z wykorzystaniem gilotyn do cięcia stali, giętarek do gięcia stali, spawarek przy montażu zbrojenia, stwarzających zagrożenie uderzenia ciężkim przedmiotem lub porażenia prądem
- prace betoniarskie z wykorzystaniem pomp do betonu, wibratorów do zagęszczania betonu; istnieje zagrożenie chemicznego uszkodzenia ciała betonem cementowym.

d). roboty drogowe i asfaltowe, w trakcie wykonywania których mogą wystąpić następujące zagrożenia:

- wykonywanie nawierzchni z mieszanek mineralno-asfaltowych, układanych w temperaturach 140 – 160 °C, z użyciem walców wibracyjnych do zagęszczania, w czasie wykonywania których istnieje zagrożenie poparzenia gorącymi masami, wdychaniem chemicznych wyziewów z gorącej mieszanki asfaltowej, a także narażenie się na wibracje walców zagęszczających wbudowaną masę asfaltową w nawierzchnię.

e). roboty wyposażeniowe i wykończeniowe, w trakcie wykonywania których mogą wystąpić następujące zagrożenia:

- praca przy układaniu izolacji z roztworów asfaltowych na zimno, w trakcie których można ulec poparzeniu chemicznemu, oraz układanie izolacji z pap termozgrzewalnych z użyciem palników gazowych do podgrzewania izolacji, co stanowi zagrożenie poparzeniem w wysokiej temperaturze,
- praca polegająca na piaskowaniu powierzchni betonowych pod użyciem ciśnieniem, z użyciem sprężarek pneumatycznych, co może stanowić zagrożenie uszkodzenia ciała a szczególnie oczu piaskiem wyrzucanym pod dużym ciśnieniem,
- praca związana z wykonaniem powłok ochronnych z farb (środków chemicznych) na elementach betonowych mostu, oraz wykonywanie nawierzchni na chodnikach z żywicy

syntetycznym, tworzące zagrożenie uszkodzenia ciała środkami chemicznymi,.

1.3. Instruktaż pracowników.

W zakresie BHP wszyscy pracownicy przed przystąpieniem do pracy powinni mieć:

- ważne szkolenia okresowe,
- przejść szkolenie stanowiskowe,
- posiadać aktualne dokumenty potwierdzające uprawnienia do pracy jako operatorzy poszczególnych sprzętów,
- aktualne badania lekarskie dopuszczające ich do pracy, w tym badania dopuszczające do pracy na wysokości.

1.4. Podstawy prawne opracowania.

Przy realizacji przepustu należy spełniać wymagania wynikające z n/w rozporządzeń:

1. Rozporządzenie Ministra Gospodarki w sprawie bezpieczeństwa higieny pracy podczas eksploatacji maszyn i innych urządzeń technicznych do robót ziemnych budowlanych i drogowych – Dz. U. z 2001 r, nr 118, poz. 1263.

2. Rozporządzenie Ministra Administracji, Gospodarki Terenowej i Ochrony Środowiska, Ministra Komunikacji w sprawie bezpieczeństwa higieny pracy przy wykonywaniu robót drogowych i mostowych – Dz. U. z 1977 r, nr 7, poz. 30.

3. Rozporządzenie Ministra Budownictwa i Przemysłu Materiałów Budowlanych w sprawie bezpieczeństwa i higieny pracy przy wykonywaniu robót budowlano-montażowych i rozbiórkowych – Dz. U. z 1972 r, nr 13, poz. 93.

SPIS TREŚCI

	Str.
D-M.00.00.00. Wymagania ogólne	3
D.01.01.01. Odtworzenie w terenie osi głównych mostu	21
D.02.01.01. Wykopy w gruntach niespoistych	24
D.02.03.01. Odtworzenie nasypów z gruntów niespoistych	28
D.04.03.01. Oczyszczenie i skropienie warstw konstrukcyjnych nawierzchni	34
D.04.05.01. Podbudowa z kruszywa łamanego stabilizowanego mechanicznie	38
D.05.03.05. Warstwa wiążąca nawierzchni	43
D.05.03.06. Warstwa ścieralna nawierzchni	52
D.07.03.01. Tymczasowa organizacja ruchu	61
D.07.05.01. Bariera drogowa	63
D.08.01.01. Krawężnik kamienny 20 x 30 cm	67
D.08.02.01. Chodnik z kostki betonowej	71
D.08.03.01. Obrzeża betonowe 8 x 30 cm	74
M.12.01.03. Stal zbrojeniowa klasy A-IIIN	77
M.13.01.01. Betony konstrukcyjne klasy C20/25 i wyższe	84
M.13.02.01. Betony niekonstrukcyjne	106
M.13.03.01. Elementy prefabrykowane	110
M.15.01.01. Izolacja powierzchni betonowych roztworami asfaltowymi na zimno	114
M.15.02.01. Izolacja termozgrzewalna	117
M.15.03.04. Nawierzchnia z żywic syntetycznych o gr. 3 mm na zabudowach chodnikowych ..	124
M.16.01.03. Drenaż odwadniający	128
M.18.01.02. Uciąglenie nawierzchni bitumicznej	131
M.19.01.01. Krawężnik kamienny 20 x 20 cm na moście	135
M.19.01.02. Barrieroporęcz mostowa	138
M.20.01.05. Umocnienie stożków nasypu elementami betonowymi drobnowymiarowymi	141
M.20.01.06. Ścieki skarpowe	144

M.20.01.08.	Schody skarpowe	146
M.20.01.09.	Powłoki ochronne na powierzchniach betonowych	148
M.20.01.10.	Naprawa powierzchni betonów zaprawami PCC	152
M.20.01.11.	Szpachlowanie powierzchni betonowych zaprawami PCC	156
M.20.02.02.	Wiercenie otworów w żelbecie	159
M.20.03.01.	Regulacja i umocnienie koryta rzeki.	161
M.20.04.01.	Wyburzenie obiektów inżynierskich i budowlanych	164

D-M.00.00.00. WYMAGANIA OGÓLNE.

1. WSTĘP.

1.1. Przedmiot SST.

Przedmiotem niniejszej SST są wymagania wspólne dla poszczególnych wymagań technicznych dotyczących wykonania i odbioru robót związanych z przebudową mostu na rowie b/n w m. Leszno w ciągu drogi powiatowej nr 3238W.

1.2. Zakres stosowania SST.

Jako część dokumentów przetargowych i kontraktowych niniejszą SST należy odczytywać i rozumieć w zleceniu i wykonywaniu robót opisanych w pkt 1.1.

1.3. Zakres robót objętych SST.

Wymagania ogólne zawarte w niniejszej SST należy rozumieć i stosować w powiązaniu z niżej wymienionymi Szczegółowymi Specyfikacjami Technicznymi, dotyczącymi budowy mostu i dojazdów.

D.01.01.01.	<i>Odtworzenie w terenie osi głównych mostu</i>
D.02.01.01.	<i>Wykopy w gruntach niespoistych</i>
D.02.03.01.	<i>Odtworzenie nasypów z gruntów niespoistych</i>
D.04.03.01.	<i>Oczyszczenie i skropienie warstw konstrukcyjnych nawierzchni</i>
D.04.05.01.	<i>Podbudowa z kruszywa łamanego stabilizowanego mechanicznie</i>
D.05.03.05.	<i>Warstwa wiążąca nawierzchni</i>
D.05.03.06.	<i>Warstwa ścierna nawierzchni</i>
D.07.03.01.	<i>Tymczasowa organizacja ruchu</i>
D.07.05.01.	<i>Bariera drogowa</i>
D.08.01.01.	<i>Krawężnik kamienny 20 x 30 cm</i>
D.08.02.01.	<i>Chodnik z kostki betonowej</i>
D.08.03.01.	<i>Obrzeża betonowe 8 x 30 cm</i>
M.12.01.03.	<i>Stal zbrojeniowa klasy A-IIIIN</i>
M.13.01.01.	<i>Betony konstrukcyjne klasy C20/25 i wyższe</i>
M.13.02.01.	<i>Betony niekonstrukcyjne</i>
M.13.03.01.	<i>Elementy prefabrykowane</i>
M.15.01.01.	<i>Izolacja powierzchni betonowych roztworami asfaltowymi na zimno</i>
M.15.02.01.	<i>Izolacja termozgrzewalna</i>
M.15.03.04.	<i>Nawierzchnia z żywicy syntetycznych o gr. 3 mm na zabudowach chodnikowych</i>
M.16.01.03.	<i>Drenaż odwadniający</i>

- M.18.01.02. Uciąglenie nawierzchni bitumicznej*
- M.19.01.01. Krawężnik kamienny 20 x 20 cm na moście*
- M.19.01.02. Barrieroporęcz mostowa*
- M.20.01.05. Umocnienie stożków nasypu elementami betonowymi drobnowymiarowymi*
- M.20.01.06. Ścieki skarpowe*
- M.20.01.08. Schody skarpowe*
- M.20.01.09. Powłoki ochronne na powierzchniach betonowych*
- M.20.01.10. Naprawa powierzchni betonów zaprawami PCC*
- M.20.01.11. Szpachlowanie powierzchni betonowych zaprawami PCC*
- M.20.02.02. Wiercenie otworów w żelbecie*
- M.20.03.01. Regulacja i umocnienie koryta rzeki.*
- M.20.04.01. Wyburzenie obiektów inżynierskich i budowlanych*

1.4. Określenia podstawowe.

Użyte w SST wymienione poniżej określenia należy rozumieć następująco:

1.4.1. Obiekt mostowy – most na rowie b/n w m. Leszno.

1.4.2. Budowla drogowa - obiekt budowlany, nie będący budynkiem, stanowiący całość techniczno-użytkową (drogę) albo jego część stanowiącą odrębny element konstrukcyjny lub technologiczny (obiekt mostowy, korpus ziemny, węzeł).

1.4.3. Droga - wydzielony pas terenu przeznaczony do ruchu lub postoju pojazdów oraz ruchu pieszych wraz z wszelkimi urządzeniami technicznymi związanymi z prowadzeniem i zabezpieczeniem ruchu.

1.4.4. Dziennik budowy - opatrzony pieczęcią Zamawiającego zeszyt, z ponumerowanymi stronami, służący do notowania wydarzeń zaistniałych w trakcie wykonywania zadania budowlanego, rejestrowania dokonywanych odbiorów robót, przekazywania poleceń i innej korespondencji technicznej pomiędzy Inspektorem Nadzoru, Wykonawcą i projektantem.

1.4.5. Kierownik budowy - osoba wyznaczona przez Wykonawcę, upoważniona do kierowania robotami i do występowania w jego imieniu w sprawach realizacji kontraktu.

1.4.6. Konstrukcja nawierzchni - układ warstw nawierzchni wraz ze sposobem ich połączenia.

1.4.7. Kosztorys ofertowy - wyceniony kosztorys ślepy.

1.4.8. Kosztorys ślepy - wykaz robót z podaniem ich ilości (przedmiar) w kolejności technologicznej ich wykonania.

1.4.9. Laboratorium - drogowe lub inne laboratorium badawcze, zaakceptowane przez Zamawiającego, niezbędne do przeprowadzenia wszelkich badań i prób związanych z oceną jakości materiałów.

1.4.10. Materiały - wszelkie tworzywa niezbędne do wykonania robót, zgodnie z dokumentacją projektową i specyfikacjami, zaakceptowane przez Inspektora nadzoru.

1.4.11. Nawierzchnia - warstwa lub zespół warstw służący do przejmowania i rozkładania obciążeń od ruchu na podłoże i zapewniającymi dogodne warunki dla ruchu.

1.4.12. Niweleta - wysokościowe i geometryczne rozwinięcie na płaszczyźnie pionowego przekroju w osi drogi lub obiektu mostowego.

1.4.13. Obiekt mostowy - most, wiadukt, estakada, tunel, kładka dla pieszych i przepust.

1.4.14. Podłoże - grunt rodzimy lub nasypowy, leżący pod nawierzchnią, do głębokości przemarzania.

1.4.15. Podłoże ulepszone - wierzchnia warstwa podłoża, leżąca bezpośrednio pod nawierzchnią, ulepszona w celu umożliwienia przejścia ruchu drogowego i właściwego wykonania nawierzchni.

1.4.16. Polecenie Inspektora Nadzoru - wszelkie polecenia przekazywane Wykonawcy przez Inspektora Nadzoru, w formie pisemnej, dotyczące sposobu realizacji robót lub innych spraw związanych z prowadzeniem budowy.

1.4.17. Projektant - uprawniona osoba prawna lub fizyczna będąca autorem dokumentacji projektowej.

1.4.18. Przedsięwzięcie budowlane - kompleksowa realizacja nowego połączenia drogowego lub całkowita modernizacja (zmiana parametrów geometrycznych trasy w planie i przekroju podłużnym) istniejącego połączenia.

1.4.19. Przeszkoda naturalna - element środowiska naturalnego, stanowiący utrudnienie w realizacji zadania budowlanego, np. dolina, bagno, rzeka itp.

1.4.20. Przeszkoda sztuczna - dzieło ludzkie, stanowiące utrudnienie w realizacji zadania budowlanego, np. droga, kolej, rurociąg itp.

1.4.21. Rekultywacja - Roboty mające na celu uporządkowanie i przywrócenie pierwotnych warunków terenom naruszonym w czasie realizacji zadania budowlanego.

1.4.22. Rysunki - część dokumentacji projektowej, która wskazuje lokalizację, charakterystykę i wymiary obiektu będącego przedmiotem robót.

1.4.23. Ślepy Kosztorys - wykaz robót z podaniem ich ilości (przedmiar) w kolejności technologicznej ich wykonania.

1.4.24. Zadanie budowlane - część przedsięwzięcia budowlanego, stanowiąca odrębną całość konstrukcyjną lub technologiczną, zdolną do samodzielnego spełnienia przewidywanych funkcji techniczno-użytkowych. Zadanie może polegać na wykonywaniu robót związanych z budową, modernizacją, utrzymaniem oraz ochroną budowli drogowej lub jej elementu.

1.5. Ogólne wymagania dotyczące robót.

Wykonawca robót jest odpowiedzialny za jakość ich wykonania, bezpieczeństwo wszelkich czynności na terenie budowy, metody użyte przy budowie oraz za ich zgodność z dokumentacją projektową, SST i poleceniami Inspektora Nadzoru.

1.5.1. Przekazanie placu budowy.

Zamawiający, w terminie określonym w **Warunkach Szczegółowych**, przekaże Wykonawcy plac budowy wraz ze wszystkimi wymaganymi uzgodnieniami prawnymi i administracyjnymi, lokalizację i współrzędne punktów głównych trasy oraz reperów, Dziennik Budowy i Książkę Obmiaru Robót oraz dwa egzemplarze Dokumentacji Projektowej i dwa egzemplarze Szczegółowej Specyfikacji Technicznej.

Po przekazaniu placu budowy Wykonawca odtworzy i utrwali punkty główne trasy.

Na Wykonawcy spoczywa odpowiedzialność za ochronę przekazanych mu punktów pomiarowych do chwili odbioru ostatecznego robót.

Uszkodzone lub zniszczone znaki geodezyjne Wykonawca odtworzy i utrwali na własny koszt.

1.5.2. Dokumentacja projektowa.

Dokumentacja projektowa będzie zawierać rysunki, obliczenia i dokumenty zgodnie z wykazem podanym w SST D-M.00.00.00., stanowiącej dokument przetargowy. Z wykazu musi jasno wynikać, które zostaną przekazane Wykonawcy po przyznaniu mu kontraktu.

W Dokumentacji Projektowej, będącej w posiadaniu Zamawiającego, rozwiązano wszystkie podstawowe problemy. Jeżeli jednak w trakcie wykonywania robót okaże się koniecznym uzupełnienie dokumentacji projektowej, przekazanej przez Zamawiającego, dotyczącej podstawowego zakresu robót, Wykonawca sporządzi brakujące rysunki i SST na własny koszt w 4 egzemplarzach i przedłoży je Inspektorowi Nadzoru do zatwierdzenia.

Niezależnie od powyższego Wykonawca, w ramach ceny kontraktowej, opracuje i przedstawi do akceptacji Inspektorowi Nadzoru następujące opracowania, nie będące przedmiotem wykonania przez Jednostkę Projektującą:

- harmonogram robót,
- projekt tymczasowej organizacji ruchu na czas trwania budowy,
- projekt organizacji robót,
- program zapewnienia jakości wykonywanych robót.
- BIOZ,
- geodezyjną dokumentację powykonawczą

1.5.3. Zgodność robót z dokumentacją projektową i SST.

Dokumentacja Projektowa, SST oraz dodatkowe dokumenty przekazane przez Inspektora Nadzoru Wykonawcy stanowią część Kontraktu, a wymagania wyszczególnione w choćby jednym z nich są obowiązujące dla Wykonawcy tak jakby zawarte były w całej dokumentacji.

W przypadku rozbieżności w ustaleniach poszczególnych dokumentów obowiązuje kolejność ich ważności wymieniona w Dokumentach Kontraktowych (w Warunkach Szczegółowych Kontraktu).

Wykonawca nie może wykorzystywać błędów lub opuszczeń w Dokumentach Kontraktowych, a o ich wykryciu winien natychmiast powiadomić Inżyniera, który dokona odpowiednich zmian lub poprawek.

W przypadku rozbieżności opis wymiarów ważniejszy jest od odczytu ze skali rysunków.

Wszystkie wykonane roboty i dostarczone materiały powinny być zgodne z Dokumentacją Projektową i SST.

Dane określone w dokumentacji projektowej i w SST powinny być uważane za wartości docelowe, od których dopuszczalne są odchylenia w ramach określonego przedziału tolerancji. Cechy materiałów i elementów budowli powinny być jednorodne i wykazywać bliską zgodność z określonymi wymaganiami, a rozrzuty tych cech nie powinny przekraczać dopuszczalnego przedziału tolerancji.

Jeżeli przedział tolerancji nie został określony w dokumentacji projektowej i/lub w SST to należy przyjąć przeciętne tolerancje, akceptowane zwyczajowo dla danego rodzaju robót.

Jeżeli została określona wartość minimalna lub wartość maksymalna tolerancji albo obie te wartości, to roboty powinny być prowadzone w taki sposób, aby cechy tych materiałów lub elementów budowli nie znajdowały się w przeważającej mierze w pobliżu wartości granicznych.

W przypadku, gdy materiały lub roboty nie są w pełni zgodne z dokumentacją projektową lub SST, ale osiągnięto możliwą do zaakceptowania jakość elementów budowli, to Inżynier może zaakceptować takie roboty i zgodzić się na ich pozostawienie, jednak zastosuje odpowiednie potrącenia od ceny kontraktowej, zgodnie z ustaleniami szczegółowymi kontraktu i/lub SST.

W przypadku, gdy materiały lub roboty nie są w pełni zgodne z dokumentacją projektową lub SST, i wpłynęły na niezadowalającą jakość elementu budowli, to takie materiały i roboty nie zostaną zaakceptowane przez Inspektora nadzoru. W takiej sytuacji elementy budowli powinny być niezwłocznie rozebrane i zastąpione innymi (właściwymi) na koszt Wykonawcy.

1.5.4. Zabezpieczenie placu budowy.

Wykonawca jest zobowiązany do utrzymywania ruchu publicznego na placu budowy, w sposób określony w SST D-M.00.00.00., w okresie trwania realizacji kontraktu aż do zakończenia i odbioru ostatecznego robót.

Przed przystąpieniem do robót Wykonawca przedstawi Inspektorowi Nadzoru, uzgodniony z odpowiednim instytucjami i organem zarządzającym ruchem, projekt organizacji ruchu i zabezpieczenia robót w okresie trwania budowy. W zależności od potrzeb i postępu robót projekt organizacji ruchu powinien być aktualizowany przez Wykonawcę na bieżąco.

W czasie wykonywania robót Wykonawca dostarczy, zainstaluje i będzie obsługiwał wszystkie czasowe

urządzenia zabezpieczające takie jak: zapory, światła ostrzegawcze, sygnały, znaki drogowe itp., zapewniając w ten sposób bezpieczeństwo pojazdów i pieszych.

Wykonawca zapewni stałe warunki widoczności w dzień i w nocy tych zapór i znaków, dla których jest to nieodzowne ze względów bezpieczeństwa.

Wszystkie znaki, zapory i inne urządzenia zabezpieczające powinny być akceptowane przez Inspektora Nadzoru. Fakt przystąpienia do robót Wykonawca powinien obwieścić publicznie przed ich rozpoczęciem w sposób uzgodniony z Inspektorem Nadzoru oraz przez umieszczenie, w miejscach i ilościach określonych przez Inspektora nadzoru, tablic informacyjnych. Treść tablic informacyjnych powinna być zatwierdzona przez Inspektora nadzoru. Tablice informacyjne będą utrzymywane przez Wykonawcę w dobrym stanie przez cały okres realizacji robót.

Koszt zabezpieczenia placu budowy nie podlega odrębnej zapłacie i przyjmuje się, że włączony jest w cenę kontraktową (koszty ogólne budowy).

1.5.5. Ochrona środowiska w czasie wykonywania robót.

(1) Ustalenia ogólne dotyczące ochrony środowiska.

Wykonawca ma obowiązek znać i stosować w czasie prowadzenia robót wszelkie przepisy ochrony środowiska naturalnego. W szczególności Wykonawca powinien zapewnić spełnienie następujących warunków:

a). Miejsca na bazy, maszyny, składowiska i wewnętrzne drogi transportowe powinny być tak wybrane, aby nie powodować zniszczeń w środowisku naturalnym,

b). Powinny zostać podjęte odpowiednie środki zabezpieczające przed:

- zabezpieczeniem zbiorników i cieków wodnych pyłami, paliwami, olejami, materiałami bitumicznymi, chemikaliami oraz innymi szkodliwymi substancjami,
- przekroczeniem norm zanieczyszczenia powietrza pyłami i gazami,
- przekroczeniem dopuszczalnych norm hałasu,
- możliwością powstania pożaru.

c). Praca sprzętu budowlanego, używanego podczas realizacji robót nie może powodować zniszczeń w środowisku naturalnym,

d). Materiały stosowane do robót nie powinny zawierać składników zagrażających środowisku, o natężeniu przekraczającym dopuszczalne normy.

Opłaty i kary za przekroczenie w trakcie realizacji robót norm, określonych w odpowiednich przepisach, dotyczących ochrony środowiska obciążają Wykonawcę.

(2) Ochrona wód.

Wody powierzchniowe i wody gruntowe nie mogą być zanieczyszczane w czasie robót.

Jeśli teren budowy lub wyrobiska materiałów lokalnych albo ukopy położone są w sąsiedztwie zbiorników lub cieków wodnych, to w razie potrzeby obszary te powinny być oddzielone rowami lub innymi przegradami. Wody odprowadzone z terenu robót powinny być oczyszczone przez filtrację i osadniki, albo inne urządzenia, które redukują zawartość pyłów i innych zanieczyszczeń w odprowadzanych wodach do poziomu nie większego od występującego w naturalnych zbiornikach i ciekach wodnych, do których są odprowadzane.

Wody powierzchniowe odprowadzane z baz, magazynów i składowisk powinny być oczyszczone, jeśli zawierają składniki szkodliwe dla otoczenia, takie jak pyły, oleje, bitumy, chemikalia czy inne szkodliwe dla środowiska substancje.

Zbiorniki materiałów napędowych, olejów, bitumów, chemikaliów i innych szkodliwych dla środowiska substancji powinny być wykonane i obsługiwane w sposób gwarantujący nieprzedostawanie się materiałów do otoczenia.

Maszyny i sprzęt mechaniczny nie mogą poruszać się w obrębie granic zbiorników i cieków wodnych z wyjątkiem przypadków gdy uzyskano na to zgodę władz, a ruch ten odbywa się w celu przeprowadzenia robót, określonych w kontrakcie.

(3) Ochrona powietrza.

Stężenie pyłów i zanieczyszczeń odprowadzanych do atmosfery w sąsiedztwie wytwórni materiałów drogowych (kruszyw, mieszanek itp.) nie może przekraczać wartości dopuszczalnych przez odpowiednie przepisy.

Wytwórnie materiałów drogowych powinny być wyposażone w systemy odpylania, gwarantujące obniżenie emisji pyłów do poziomu mniejszego od dopuszczalnego.

Wykonawca ma obowiązek sprawdzenia stężenia pyłów i zanieczyszczeń odprowadzanych do atmosfery w sąsiedztwie wytwórni mieszanek mineralno-bitumicznych i w razie potrzeby, wytwórni innych materiałów.

Raporty z kontroli zanieczyszczeń atmosfery powinny być prowadzone na bieżąco i udostępniane odpowiednim władzom.

Jeśli roboty będą prowadzone metodą mieszania materiałów na drodze z użyciem materiałów pyłących, takich jak popioły lotne, wapno cement itp. to stosowany sprzęt i technologia powinny ograniczyć zapylenie. Roboty takie mogą być prowadzone na terenach zabudowanych za zgodą organów administracji terenowej.

(4). Ochrona przed hałasem.

Jeżeli roboty prowadzone będą na terenach zabudowanych to Zamawiający powinien określić w dokumentacji projektowej lub SST i uzgodnić z odpowiednimi organami administracji samorządowej, technologię i czas robót, ograniczające w miarę możliwości poziom hałasu i jego uciążliwość dla mieszkańców. Wykonawca nie powinien stosować innej technologii robót o większym poziomie hałasu, niż określona przez Zamawiającego pod rygorem wstrzymania robót.

1.5.6. Ochrona przeciwpożarowa.

Wykonawca powinien przestrzegać przepisów ochrony przeciwpożarowej.

Wykonawca powinien utrzymywać sprawny sprzęt przeciwpożarowy, wymagany przez odpowiednie przepisy, na terenie baz produkcyjnych, w pomieszczeniach biurowych i mieszkalnych, magazynach oraz maszynach i pojazdach.

Materiały łatwopalne powinny być składowane w sposób zgodny z odpowiednimi przepisami i zabezpieczone przed dostępem osób trzecich.

Maszyny i urządzenia napędzane silnikami spalinowymi i parowymi powinny być wyposażone w urządzenia zabezpieczające przed rozprzestrzenianiem się iskier.

Jeśli przy realizacji robót konieczne jest spalanie korzeni, pni lub innych materiałów, to przed rozpoczęciem spalania Wykonawca powinien powiadomić odpowiednie władze i/lub służby. Lokalizacja i sposób spalania powinny być takie, aby nie dopuścić do jakichkolwiek uszkodzeń sąsiadujących obiektów, drzew i krzewów. Zarówno lokalizacja jak i sposób spalania powinny być uzgodnione przez Wykonawcę z odpowiednimi władzami. Przy operacji spalania, w razie potrzeby Wykonawca powinien zorganizować patrole przeciwpożarowe. Spalanie powinno być przerwane na polecenie odpowiednich władz. W razie przerwania lub zakończenia spalania ogniska powinny być wygaszone.

Wykonawca pod kierunkiem odpowiednich władz i/lub służb albo samodzielnie, powinien na własny koszt wygasić pożar na terenie budowy lub jej sąsiedztwie, wywołany bezpośrednio lub pośrednio, jako rezultat realizacji robót. Wykonawca będzie odpowiedzialny za wszelkie straty spowodowane pożarem wywołanym jako rezultat realizacji robót albo przez personel Wykonawcy.

1.5.7. Materiały szkodliwe dla otoczenia

Materiały, które w sposób trwały są szkodliwe dla otoczenia, nie mogą być dopuszczone do użycia.

Jeśli jakiegokolwiek szkodliwe składniki mogłyby przedostać się z wbudowanych materiałów do wód powierzchniowych i/lub gruntowych albo do powietrza to materiały takie nie mogą być stosowane.

Nie dopuszcza się użycia materiałów wywołujących szkodliwe promieniowanie o stężeniu większym od dopuszczalnego.

Wszelkie budowle i elementy budowli wykonane z takich materiałów powinny być rozebrane i wykonane ponownie z właściwych materiałów.

Wszelkie materiały odpadowe użyte do robót powinny mieć świadectwa dopuszczenia, wydane przez uprawnioną jednostkę, jednoznacznie określające brak szkodliwego oddziaływania tych materiałów na środowisko.

Materiały, które są szkodliwe dla otoczenia tylko w czasie robót, a po zakończeniu robót ich szkodliwość znika (np. materiały pyłaste) mogą być użyte pod warunkiem przestrzegania wymagań technologicznych wbudowania. Jeżeli wymagają tego odpowiednie przepisy, Zamawiający powinien otrzymać zgodę na użycie tych materiałów od właściwych organów administracji państwowej.

Jeśli Wykonawca użył materiałów szkodliwych dla otoczenia według warunków szczegółowych kontraktu i zgodnie ze specyfikacjami, a ich użycie spowodowało jakiegokolwiek zagrożenie środowiska, to konsekwencje tego poniesie Zamawiający.

1.5.8. Ochrona własności publicznej i prywatnej.

Wykonawca jest zobowiązany do ochrony przed uszkodzeniem lub zniszczeniem własności publicznej i prywatnej.

Jeśli w związku z zaniedbaniem, niewłaściwym prowadzeniem robót lub brakiem koniecznych działań za strony Wykonawcy nastąpi uszkodzenie lub zniszczenie własności publicznej lub prywatnej, to Wykonawca na swój koszt naprawi lub odtworzy uszkodzoną własność. Stan naprawionej własności powinien być nie gorszy niż przed powstaniem uszkodzenia.

Wykonawca jest w pełni odpowiedzialny za spowodowanie uszkodzeń uzbrojenia terenu, przewodów, rurociągów kabli teletechnicznych itp., których położenie było wskazane przez Zamawiającego lub ich właścicieli.

Wykonawca na podstawie informacji podanej przez Zamawiającego, dotyczącej istniejących urządzeń uzbrojenia terenu, powinien przed rozpoczęciem robót zasięgnąć od ich właścicieli danych odnośnie dokładnego położenia tych urządzeń w obrębie placu budowy.

Wykonawca zobowiązany jest umieścić w swoim harmonogramie rezerwę czasową dla wszelkiego rodzaju robót, które mają być wykonane w zakresie przełożenia instalacji i urządzeń podziemnych na terenie budowy i powiadomić Inspektora nadzoru i władze lokalne o zamiarze rozpoczęcia robót.

Jeżeli teren budowy przylega do terenów z zabudową mieszkaniową, Wykonawca będzie realizować roboty w sposób powodujący minimalne niedogodności dla mieszkańców. Wykonawca odpowiada za wszelkie uszkodzenia zabudowy mieszkaniowej w sąsiedztwie budowy, spowodowane jego działalnością. Wykonawca przed rozpoczęciem robót winien sporządzić inwentaryzację ocenę stanu technicznego istniejących budynków leżących w strefie wpływu drgań oraz innych skutków prowadzenia robót, dla uniknięcia ewentualnych roszczeń zainteresowanych stron. W strefach niekorzystnego wpływu prowadzonych robót, Wykonawca winien prowadzić roboty tak, aby skutki jego działalności nie wpłynęły na stan techniczny obiektów sąsiadujących z terenem budowy. W celu ograniczenia drgań Wykonawca powinien prowadzić roboty sprzętem niewywołującym wibracji i innych negatywnych efektów.

Jakiegokolwiek uszkodzenia instalacji i urządzeń podziemnych nie wskazanych w informacji dostarczonej Wykonawcy przez Zamawiającego i powstanie bez winy lub zaniedbania Wykonawcy zostaną usunięte na koszt Zamawiającego. W pozostałych przypadkach koszt naprawy obciąża Wykonawcę.

1.5.9. Ograniczenia obciążeń osi pojazdów.

Wykonawca powinien dostosować się do obowiązujących ograniczeń obciążeń osi pojazdów podczas transportu materiałów i sprzętu na drogach publicznych, poza granicami placu budowy, określonym w dokumentach kontraktowych.

Specjalne zezwolenie na użycie pojazdów o ponadnormatywnych obciążeniach osi, o ile zostaną uzyskane przez Wykonawcę od odpowiednich władz, nie zwalniają wykonawcy od odpowiedzialności za uszkodzenia dróg, które mogą być spowodowane ruchem tych pojazdów.

Wykonawca nie może używać tych pojazdów o ponadnormatywnych obciążeniach osi na świeżo wykonanych fragmentach budowy w obrębie terenu budowy.

Wykonawca będzie odpowiedzialny za jakiegokolwiek uszkodzenia spowodowane ruchem budowlanym i będzie zobowiązany do naprawy uszkodzonych elementów na własny koszt, w sposób zaakceptowany przez Inżyniera.

1.5.10. Bezpieczeństwo i higiena pracy.

Podczas realizacji robót Wykonawca powinien przestrzegać wszystkich przepisów dotyczących bezpieczeństwa i higieny pracy. W szczególności Wykonawca ma obowiązek zadbać aby personel nie wykonywał pracy w warunkach niebezpiecznych, szkodliwych dla zdrowia oraz nie spełniających odpowiednich wymagań sanitarnych.

Wykonawca powinien zapewnić wszelkie urządzenia zabezpieczające oraz sprzęt i odpowiednią odzież dla ochrony życia i zdrowia osób zatrudnionych na budowie oraz dla zapewnienia bezpieczeństwa publicznego.

Wykonawca powinien zapewnić i utrzymywać w odpowiednim stanie urządzenia socjalne dla personelu prowadzącego roboty objęte kontraktem.

Uznaje się, że wszelkie koszty związane z wypełnieniem wymagań określonych wyżej nie podlegają odrębnej zapłacie i są uwzględniane w cenie kontraktowej.

1.5.11. Utrzymanie robót.

Wykonawca powinien utrzymywać roboty do czasu ostatecznego odbioru. Utrzymanie powinno być prowadzone w taki sposób aby budowla drogowa lub jej elementy były w zadowalającym stanie przez cały czas, do momentu odbioru ostatecznego.

Jeśli Wykonawca w jakimkolwiek czasie zaniedba utrzymanie, to na polecenie Inspektora nadzoru powinien rozpocząć roboty utrzymaniowe nie później niż w 24 godziny po otrzymaniu polecenia. W przeciwnym razie Inżynier może natychmiast zatrzymać roboty.

1.5.12. Stosowanie się do prawa i innych przepisów.

Wykonawca zobowiązany jest znać wszystkie przepisy wydane przez władze centralne i miejscowe oraz przepisy i wytyczne, które są w jakikolwiek sposób związane z robotami i będzie w pełni odpowiedzialny za przestrzeganie tych praw, przepisów i wytycznych podczas prowadzenia robót.

Wykonawca będzie przestrzegać praw patentowych i będzie w pełni odpowiedzialny za wypełnienie wszelkich wymagań prawnych odnośnie wykorzystania opatentowanych urządzeń lub metod i w sposób ciągły będzie informować Inżyniera o swoich działaniach, przedstawiając kopie zezwoleń i inne odnośne dokumenty. Wszelkie straty, koszty postępowania, obciążenia i wydatki wynikłe z lub związane z naruszeniem jakichkolwiek praw patentowych pokryje Wykonawca, z wyjątkiem przypadków, kiedy takie naruszenie wyniknie z wykonania Kontraktu lub specyfikacji dostarczonej przez Inspektora nadzoru (Zamawiającego).

1.5.13. Równoważność norm i zbiorów przepisów prawnych.

Gdziekolwiek w Kontrakcie powołane są konkretne normy i przepisy, które spełniać mają materiały, sprzęt i inne dostarczone towary, oraz wykonane i zbadane roboty, będą obowiązywać postanowienia najnowszego wydania lub poprawionego wydania powołanych norm i przepisów, o ile w Kontrakcie nie postanowiono inaczej. W przypadku gdy powołane normy i przepisy są państwowe lub odnoszą się do konkretnego kraju lub regionu, mogą być również stosowane inne odpowiednie normy zapewniające zasadniczo równy lub wyższy poziom wykonania niż powołane normy lub przepisy, pod warunkiem ich sprawdzenia i pisemnego zatwierdzenia przez Inspektora Nadzoru. Różnice pomiędzy powołanymi normami a ich proponowanymi zamiennikami muszą być dokładnie opisane przez Wykonawcę i przedłożone Inspektorowi Nadzoru i co najmniej 28 dni przed datą oczekiwanego przez Wykonawcę zatwierdzenia ich przez Inspektora Nadzoru. W przypadku kiedy Inspektor Nadzoru stwierdzi, że zaproponowane zmiany nie zapewniają zasadniczo równego lub wyższego poziomu wykonania, Wykonawca zastosuje się do norm powołanych w dokumentach.

1.5.14. Wykopaliska.

Wszelkie wykopaliska, monety, przedmioty wartościowe, budowle oraz inne pozostałości o znaczeniu geologicznym lub archeologicznym, odkryte na terenie budowy, będą uważane za własność Zamawiającego. Wykonawca zobowiązany jest powiadomić Inspektora Nadzoru i postępować zgodnie z jego poleceniami. Jeżeli w wyniku tych poleceń Wykonawca poniesie koszty i/lub wystąpią opóźnienia w robotach, Inspektor nadzoru, w uzgodnieniu z Zamawiającym i Wykonawcą, ustali wydłużenie czasu wykonania robót i/lub wysokość kwoty, o którą należy zwiększyć cenę Kontraktową.

2. MATERIAŁY.

2.1. Źródła uzyskiwania materiałów.

Źródła uzyskiwania wszystkich materiałów powinny być wybrane przez Wykonawcę z wyprzedzeniem, przed rozpoczęciem robót - nie później niż 2 tygodnie przed użyciem materiału, Wykonawca powinien dostarczyć Inspektorowi Nadzoru wymagane wyniki badań laboratoryjnych i reprezentatywne próbki materiałów. Zatwierdzenie źródła materiałów nie oznacza, że wszystkie materiały z tego źródła będą przez Inspektora Nadzoru dopuszczone do wbudowania.

Wykonawca zobowiązany jest do prowadzenia badań w celu udokumentowania, że materiały uzyskane z dopuszczonego źródła w sposób ciągły spełniają wymagania SST w czasie postępu robót.

2.2. Wariantowe dostarczanie materiałów.

Jeśli dokumentacja projektowa lub SST przewidują możliwość wariantowego wyboru rodzaju materiału w wykonywanych robotach, Wykonawca powinien powiadomić Inspektora nadzoru o swoim wyborze co najmniej 2 tygodnie przed użyciem materiału, albo w okresie dłuższym jeśli będzie to wymagane dla badań prowadzonych przez Inżyniera. Wybrany i zaakceptowany rodzaj materiału nie może być później zmieniany bez zgody Inspektora Nadzoru.

2.3. Materiały miejscowe.

2.3.1. Źródła materiałów miejscowych.

Wykonawca nie może eksploatować źródła materiałów miejscowych do czasu, gdy plan eksploatacji źródła

zostanie zatwierdzony przez odpowiednie urzędy i zaaprobowany przez Inspektora Nadzoru. Nie dotyczy to istniejących źródeł materiałów miejscowych, poprzednio eksploatowanych przemysłowo na podstawie wcześniej wydanych decyzji odpowiednich urzędów.

Zaaprobowanie źródła wybranego przez Wykonawcę jest uwarunkowane dostarczeniem Inspektorowi Nadzoru i przez Wykonawcę wiarygodnej dokumentacji, zawierającej raporty z badań terenowych i laboratoryjnych oraz, o ile istnieją, danych z eksploatacji źródła w przeszłości, które wykażą, że materiał o odpowiedniej jakości jest dostępny w danym źródle w wymaganej ilości.

Lokalizacja źródeł materiałów miejscowych wskazanych przez Zamawiającego powinna być przedstawiona na rysunkach i opisana w dokumentach przetargowych. Generalnie materiały z tych źródeł będą akceptowane, z tym że Wykonawca będzie odpowiedzialny za określenia ilości i typów sprzętu oraz technologii robót gwarantujących wyprodukowanie materiałów odpowiadających wymaganiom określonym w SST.

Biorąc pod uwagę fakt, że na podstawie próbek wybranych ze źródła nie można dokładnie określić granic zalegania materiałów, i że mogą wystąpić normalne wahania ich cech, Inspektor Nadzoru może odrzucić część źródła jako nie nadające się do eksploatacji.

2.3.2. Zasady eksploatacji źródeł materiałów miejscowych.

Kopalnie żwiru i piasku, kamieniołomy i inne wyrobiska kruszyw powinny być tak utrzymane, zarówno w czasie eksploatacji jak i jej zakończeniu aby nie zanieczyszczały cieków i innych zbiorników wodnych.

Może to wymagać podziału eksploatowanego terenu rowami i innymi przegrodami, oczyszczenia zanieczyszczonych wód przez filtrację, wbudowania osadników, które zredukują zawartość pyłów w odprowadzanych wodach do poziomu nie większego od występującego w tych wodach, do których odprowadza się wody ze źródła kruszyw.

Materiały odpadowe ze źródła kruszyw powinny być składowane w taki sposób, aby chronić cieki i zbiorniki wodne przed zanieczyszczeniem pyłami. Wody używane do płukania kruszywa powinny być oczyszczone przez filtrację i osadniki w celu zminimalizowania zawartości pyłów do poziomu nie większego niż występujący w wodach do których odprowadza się wody ze źródeł kruszyw.

O ile w dokumentach kontraktowych nie przewidziano inaczej, źródła materiałów i obszary składowania odpadów z eksploatacji tych źródeł powinny być tak zlokalizowane, aby nie były widoczne z przyległych dróg publicznych.

Wykonawca powinien dokonać rekultywacji źródeł materiałów przy czym nakład powinien być zdjęty, składowany w hałdach i użyty do rekultywacji. Po zakończeniu eksploatacji źródła materiały odpadowe powinny być z powrotem przemieszczone do wyrobiska. Skarpy powinny być złagodzone w stopniu w stopniu jak najbardziej zbliżonym do ukształtowania terenu. Nakład powinien być równomiernie rozłożony.

Obszar wyrobiska powinien być następnie pokryty roślinnością.

Eksploatacja źródeł kruszyw powinna być zgodna z wszelkimi regulacjami prawnymi obwieszczonymi na danym obszarze.

2.4. Inspekcja wytwórni materiałów.

Wytwórnie materiałów budowlanych mogą być okresowo kontrolowane przez Inspektora Nadzoru w celu sprawdzenia zgodności stosowanych metod produkcyjnych z wymogami. Próbkę mogą być pobierane w celu sprawdzenia ich właściwości. Wynik tych kontroli będzie podstawą akceptacji partii materiałów pod względem jakości.

W przypadku gdy Inspektor Nadzoru będzie przeprowadzał inspekcję wytwórni powinny być zachowane następujące warunki:

- a). Inspektor nadzoru będzie miał zapewnioną współpracę i pomoc Wykonawcy oraz producenta materiałów w czasie przeprowadzania inspekcji,
- b). Inspektor Nadzoru będzie miał wolny dostęp w dowolnym czasie do tych części wytwórni gdzie odbywa się produkcja materiałów przeznaczonych do realizacji kontraktu.

2.5. Materiały nie odpowiadające wymaganiom.

Materiały nie odpowiadające wymaganiom zostaną przez wykonawcę wywiezione z placu budowy, bądź złożone w miejscu wskazanym przez Inspektora nadzoru. Jeśli Inspektor Nadzoru zezwoli Wykonawcy na użycie tych materiałów do innych robót, niż te dla których zostały zakupione, to koszt tych materiałów zostanie przewartościowany przez Inspektora Nadzoru.

Każdy rodzaj robót, w którym znajdują się zbadane i nie zaakceptowane materiały, Wykonawca wykonuje na własne ryzyko, licząc się z jego nieprzyjęciem i niezapłaceniem.

2.6. Przechowywanie i składowanie materiałów.

Wykonawca powinien zapewnić wszystkim materiałom warunki przechowywania i składowania zapewniające zachowanie ich jakości i przydatności do robót oraz zgodność z wymaganiami poszczególnych SST. Odpowiedzialność za wady materiałów powstałe w czasie przechowywania i składowania ponosi Wykonawca. Inżynier może zezwolić na inny sposób przechowywania i składowania materiałów niż podany w SST lecz nie zwalnia to Wykonawcy z odpowiedzialności za ewentualne powstałe z tego tytułu straty. Składowanie powinno być prowadzone w sposób umożliwiający inspekcję materiałów.

Wszystkie miejsca czasowego składowania materiałów powinny być po zakończeniu robót doprowadzone przez Wykonawcę do ich pierwotnego stanu, w sposób zaakceptowany przez Inspektora Nadzoru.

3. SPRZĘT.

Wykonawca jest zobowiązany do używania jedynie takiego sprzętu, który nie spowoduje niekorzystnego wpływu na właściwości wykonywanych robót. Sprzęt używany do robót powinien być zgodny z ofertą Wykonawcy i powinien odpowiadać pod względem typów i ilości wskazaniom zawartym w SST, PZJ lub projekcie organizacji robót, zaakceptowanym przez Inspektora Nadzoru; w przypadku braku ustaleń w takich dokumentach sprzęt powinien być uzgodniony i zaakceptowany przez Inspektora nadzoru

Liczba i wydajność sprzętu powinna gwarantować przeprowadzenie robót zgodnie z zasadami określonymi w dokumentacji projektowej, SST i wskazaniach Inspektora Nadzoru w terminie przewidzianym kontraktem.

Sprzęt powinien być stale utrzymywany w dobrym stanie technicznym. Wykonawca powinien również dysponować sprawnym sprzętem rezerwowym, umożliwiającym prowadzenie robót w przypadku awarii sprzętu podstawowego.

Jeżeli dokumentacja projektowa lub SST przewidują możliwość wariantowego użycia sprzętu przy wykonywanych robotach, Wykonawca powiadomi Inspektora nadzoru o swoim wyborze co najmniej 2 tygodnie przed użyciem sprzętu. Wybrany sprzęt, po akceptacji Inspektora Nadzoru, nie może być później zmieniany bez jego zgody.

Jakikolwiek sprzęt, maszyny, urządzenia i narzędzia nie gwarantujące zachowania warunków kontraktu, zostaną przez Inspektora nadzoru zdyskwalifikowane i nie dopuszczone do robót.

4. TRANSPORT.

Wykonawca jest zobowiązany do stosowania jedynie takich środków transportu, które nie wpłyną niekorzystnie na właściwości wykonywanych robót i przewożonych materiałów.

Liczba środków transportowych powinna zapewniać prowadzenie robót zgodnie z zasadami określonymi w dokumentacji projektowej, SST i wskazaniach Inspektora nadzoru, w terminie przewidzianym kontraktem.

Wykonawca powinien dysponować sprawnymi rezerwowymi środkami transportowymi, umożliwiającymi prowadzenie robót w przypadku awarii podstawowych środków transportowych.

Przy ruchu na drogach publicznych pojazdy powinny spełniać wymagania dotyczące przepisów ruchu drogowego w odniesieniu do dopuszczalnych obciążeń na osie i innych parametrów technicznych. Środki transportu nie odpowiadające warunkom kontraktu, na polecenie Inżyniera powinny być usunięte z placu budowy.

Wykonawca będzie usuwać na bieżąco, na własny koszt, wszelkie zanieczyszczenia spowodowane jego pojazdami na drogach publicznych oraz dojazdach do terenu budowy.

5. WYKONANIE ROBÓT

5.1. Ogólne zasady wykonywania robót.

Wykonawca jest odpowiedzialny za prowadzenie robót zgodnie z warunkami kontraktu, oraz za jakość zastosowanych materiałów i wykonanych robót, za ich zgodność z dokumentacją projektową, wymaganiami SST, PZJ, projektu organizacji robót oraz poleceniami Inspektora nadzoru.

Wykonawca jest odpowiedzialny za metody wykonywania robót.

Wykonawca ponosi odpowiedzialność za dokładne wytyczenie w planie i wyznaczenie wysokości wszystkich elementów robót zgodnie z wymiarami i rzędnymi określonymi w Dokumentacji Projektowej lub przekaznymi na piśmie przez Inspektora Nadzoru.

Następstwa jakiegokolwiek błędu spowodowanego przez Wykonawcę w wytyczeniu i wyznaczeniu robót zostaną, jeśli wymagać tego będzie Inspektor Nadzoru, poprawione przez Wykonawcę na własny koszt.

Sprawdzenie wytyczenia robót lub wyznaczenia wysokości przez Inspektora nadzoru nie zwalnia Wykonawcy od odpowiedzialności za ich dokładność.

5.2. Współpraca Inspektora Nadzoru i Wykonawcy.

Inspektor Nadzoru będzie podejmował decyzje we wszystkich sprawach związanych z jakością robót, oceną jakości materiałów i postępem robót, a ponadto we wszystkich sprawach, związanych z interpretacją dokumentacji projektowej i SST oraz dotyczących akceptacji i wypełniania warunków kontraktu przez Wykonawcę.

Inspektor Nadzoru będzie podejmował decyzje w sposób sprawiedliwy i bezstronny.

Decyzje Inspektora nadzoru dotyczące akceptacji lub odrzucenia materiałów i elementów robót będą oparte na wymaganiach sformułowanych w kontrakcie, dokumentacji projektowej i w SST,

a także w normach i wytycznych. Przy podejmowaniu decyzji Inspektor Nadzoru uwzględni wyniki badań materiałów i robót, rozrzuty normalnie występujące przy produkcji i przy badaniach materiałów, doświadczenia z przeszłości, wyniki badań naukowych oraz inne czynniki wpływające na rozważaną kwestię.

Inspektor Nadzoru jest upoważniony do kontroli wszystkich robót i kontroli wszystkich materiałów dostarczonych na budowę lub na niej produkowanych, włączając przygotowanie i produkcję materiałów. Inspektor Nadzoru powiadomi Wykonawcę o wykrytych wadach i odrzuci wszystkie te materiały i roboty, które nie spełniają wymagań jakościowych określonych w dokumentacji projektowej i w SST. Z odrzuconymi materiałami należy postępować jak w pkt.2.5.

Polecenia Inspektora nadzoru powinny być wykonywane nie później niż w czasie przez niego wyznaczonym, po ich otrzymaniu przez Wykonawcę, pod groźbą zatrzymania robót. Skutki finansowe z tego tytułu ponosi Wykonawca.

5.3. Wady robót spowodowane przez poprzednich wykonawców.

Jeśli Wykonawca wykonał roboty zgodnie z wymaganiami dokumentacji projektowej i SST, a zaistniała wadliwość tych robót spowodowana została robotami wykonanymi wcześniej przez innych wykonawców, to Inspektor Nadzoru zleci taki sposób postępowania z poprzednio wykonanymi robotami, aby wyeliminować ich wady, a Wykonawca wykona dodatkowe roboty zlecone przez Inspektora Nadzoru na koszt Zamawiającego.

6. KONTROLA JAKOŚCI ROBÓT.

6.1. Program zapewnienia jakości (PZJ).

Do obowiązków Wykonawcy należy opracowanie i przedstawienie do aprobaty Inspektora nadzoru Programu Zapewnienia Jakości, w którym przedstawi on zamierzony sposób wykonywania robót, możliwości techniczne, kadrowe i organizacyjne gwarantujące wykonanie robót zgodnie z dokumentacją projektową, SST oraz poleceniami i ustaleniami przekazanymi przez Inspektora nadzoru.

Program zapewnienia jakości powinien zawierać:

a). część ogólną opisującą:

- organizację wykonania robót, w tym terminy i sposób prowadzenia robót,
- organizację ruchu na budowie wraz z oznakowaniem robót,
- bhp,
- wykaz zespołów roboczych, ich kwalifikacje i przygotowanie praktyczne,
- wykaz osób odpowiedzialnych za jakość i terminowość wykonywania poszczególnych elementów robót,
- system (sposób i procedurę) prowadzonej kontroli i sterowania jakością wykonywanych robót,
- wyposażenie w sprzęt i urządzenia do pomiarów i kontroli (opis laboratorium własnego lub laboratorium, któremu Wykonawca zamierza zlecić przeprowadzenie badań),
- sposób oraz formę gromadzenia wyników badań laboratoryjnych zapis pomiarów nastawienia mechanizmów sterujących, a także wyciąganych wniosków i zastosowanych korekt w procesie technologicznym, proponowany sposób i formę przekazywania tych informacji Inspektorowi Nadzoru;

b). część szczegółową opisującą dla każdego asortymentu robót:

- wykaz maszyn i urządzeń stosowanych na budowie z ich parametrami technicznym i oraz wyposażeniem w mechanizmy do sterowania i urządzenia pomiarowo-kontrolne,
- rodzaj i ilość środków transportowych oraz urządzeń do magazynowania i załadunku materiałów, spoiw, lepiszczy, kruszyw itp.,
- sposób zabezpieczenia i ochrony ładunków przed utratą ich właściwości w czasie transportu,
- sposób i procedurę pomiarów i badań (rodzaj i częstotliwość pobieranych próbek, legalizację i sprawdzanie urządzeń, itp.) prowadzonych podczas dostaw materiałów, wytwarzania mieszanek i wykonywania poszczególnych elementów robót,

- sposób postępowania z materiałami i robotami nie odpowiadającymi wymaganiom.

6.2. Zasady kontroli jakości robót.

Celem kontroli robót powinno być takie sterowanie ich przygotowaniem i wykonaniem aby osiągnąć założoną jakość robót. Wykonawca jest odpowiedzialny za pełną kontrolę robót i jakość materiałów. Wykonawca powinien zapewnić odpowiedni system kontroli, włączając personel, laboratorium, sprzęt, zaopatrzenie i wszystkie niezbędne do pobierania próbek i badań materiałów oraz robót.

Przed zatwierdzeniem systemu kontroli Inspektor Nadzoru może zażądać od Wykonawcy przeprowadzenia badań w celu zademonstrowania, że poziom ich wykonania jest zadowalający.

Wykonawca powinien przeprowadzić pomiary i badania materiałów oraz robót z częstotliwością zapewniającą stwierdzenie, że roboty wykonano zgodnie z wymaganiami zawartymi w dokumentacji projektowej i SST.

Minimalne wymagania co do zakresu badań i ich częstotliwości powinny być określone w SST lub w innych dokumentach kontraktowych. Jeżeli nie zostały one określone, to Wykonawca powinien ustalić jaki zakres kontroli jest konieczny aby zapewnić wykonanie robót zgodnie z kontraktem. Ustalenia takie powinny być zatwierdzone przez Inspektora Nadzoru.

Wykonawca powinien dostarczyć Inspektorowi Nadzoru zaświadczenie, że wszystkie stosowane urządzenia i sprzęt badawczy posiadają ważną legalizację, zostały prawidłowo wykalibrowane i odpowiadają wymaganiom norm określających procedury badań.

Pomieszczenia laboratoryjne powinny być utrzymane w stanie czystości, a wszystkie urządzenia w dobrym stanie technicznym. Inżynier powinien mieć nieograniczony dostęp do pomieszczeń laboratoryjnych, w celu ich inspekcji.

Inspektor Nadzoru będzie przekazywać Wykonawcy pisemne informacje o jakichkolwiek niedociągnięciach dotyczących urządzeń laboratoryjnych, sprzętu, zaopatrzenia laboratorium, pracy personelu lub metod badawczych. Jeżeli niedociągnięcia te są tak poważne, że mogą wpłynąć na wyniki badań, Inspektor Nadzoru natychmiast wstrzyma użycie do robót badanych materiałów i dopuści je do użycia dopiero wtedy, gdy niedociągnięcia w pracy laboratorium Wykonawcy zostaną usunięte i stwierdzona zostanie odpowiednia jakość tych materiałów.

Wszystkie koszty związane z organizowaniem i prowadzeniem badań materiałów ponosi Wykonawca.

6.3. Pobieranie próbek.

Próbki powinny być pobierane losowo. Zaleca się stosowanie statystycznych metod pobierania próbek, opartych na zasadzie, że wszystkie jednostkowe elementy produkcji mogą być z jednakowym prawdopodobieństwem wytypowane do badań.

Inżynier powinien mieć zapewnioną możliwość udziału w pobieraniu próbek.

Na zlecenie Inspektora Nadzoru Wykonawca powinien przeprowadzić dodatkowe badania tych materiałów, które budzą wątpliwości co do jakości, o ile kwestionowane materiały nie zostaną przez Wykonawcę usunięte lub ulepszone z własnej woli. Koszty tych dodatkowych badań pokrywa Wykonawca tylko w przypadku stwierdzenia usterek; w przeciwnym przypadku koszty te pokrywa Zamawiający.

Pojemniki do pobierania próbek powinny być dostarczone przez Wykonawcę i zatwierdzone przez Inspektora Nadzoru.

Próbki dostarczone przez Wykonawcę do badań wykonywanych przez Inspektora nadzoru powinny być odpowiednio opisane i oznakowane, w sposób zaakceptowany przez Inspektora Nadzoru.

Przed przystąpieniem do pomiarów lub badań, Wykonawca powinien powiadomić Inspektora nadzoru o rodzaju, miejscu i terminie pomiaru lub badania. Po wykonaniu pomiaru lub badania, Wykonawca przedstawi na piśmie ich wyniki do akceptacji Inspektora Nadzoru.

6.4. Raporty z badań.

Wykonawca powinien przekazywać Inspektorowi Nadzoru kopie raportów z wynikami badań jak najszybciej, nie później jednak niż w terminie określonym w programie zapewnienia jakości.

Wyniki badań powinny być przekazywane Inspektorowi na formularzu według dostarczonego przez niego wzoru lub innych przez niego zaaprobowanych.

Wykonawca powinien przechowywać kompletne raporty ze wszystkich badań i inspekcji, i udostępniać je na życzenie Inspektorowi Nadzoru

6.5. Badania prowadzone przez Inspektora Nadzoru.

Inspektor Nadzoru po uprzedniej weryfikacji systemu kontroli robót prowadzonego przez Wykonawcę, może

oceniać zgodność materiałów i robót z wymaganiami SST na podstawie wyników badań dostarczonych przez Wykonawcę.

Inspektor Nadzoru może pobierać próbki materiału i prowadzić badania niezależnie od Wykonawcy, na swój koszt. Jeżeli wyniki tych badań wykażą, że raporty Wykonawcy są niewiarygodne, to Inspektor Nadzoru może polecić Wykonawcy lub zlecić niezależnemu laboratorium przeprowadzenie powtórnych lub dodatkowych badań albo może opierać się wyłącznie na własnych badaniach przy ocenie zgodności materiałów i robót z dokumentacją projektową i SST. W takim przypadku całkowite koszty powtórnych lub dodatkowych badań i pobierania próbek poniesione zostaną przez Wykonawcę.

6.6. Badania i pomiary.

Wszystkie badania i pomiary będą przeprowadzone zgodnie z wymaganiami norm. W przypadku, gdy normy nie obejmują jakiegokolwiek badania wymaganego w SST, stosować można wytyczne krajowe, albo inne procedury, zaakceptowane przez Inspektora nadzoru.

Przed przystąpieniem do pomiarów lub badań, Wykonawca powiadomi Inspektora Nadzoru o rodzaju, miejscu i terminie pomiaru lub badania. Po wykonaniu pomiaru lub badania, Wykonawca przedstawi na piśmie ich wyniki do akceptacji Inspektora nadzoru.

6.7. Certyfikaty i deklaracje zgodności dla materiałów i legalizacje urządzeń.

Inspektor Nadzoru może dopuścić do użycia tylko te materiały, które posiadają:

1. Certyfikat na znak bezpieczeństwa, wykazujący, że zapewniono zgodność z kryteriami technicznymi, określonymi na podstawie Polskich Norm, Aprobatach technicznych oraz właściwych przepisów i dokumentów technicznych.
2. Deklarację zgodności lub certyfikat zgodności z:
 - Polską Normą lub,
 - Aprobata Techniczną, w przypadku wyrobów, dla których nie ustanowiono Polskiej Normy, jeżeli nie są objęte certyfikacją określoną w pkt 1 i które spełniają wymogi SST.

W przypadku materiałów, dla których w/w dokumenty są wymagane przez SST, każda partia dostarczona do robót będzie posiadać te dokumenty, określające w sposób jednoznaczny jej cechy.

Produkty przemysłowe muszą posiadać w/w dokumenty wydane przez producenta, a w razie potrzeby poparte wynikami badań wykonanych przez niego. Kopie wyników tych badań będą dostarczone przez Wykonawcę Inspektorowi Nadzoru.

Jakiegokolwiek materiały, które nie spełniają tych wymagań będą odrzucone.

Urządzenia laboratoryjne i sprzęt kontrolno-pomiarowy zainstalowany w wytwórniach lub maszynach powinny posiadać ważną legalizację wydaną przez upoważnione instytucje.

Inspektor Nadzoru zdyskwalifikuje i nie dopuści do użycia jakiegokolwiek urządzeń laboratoryjnych, wytwórni lub maszyn, które nie mają ważnych wymaganych legalizacji.

Materiały posiadające atesty a urządzenia - ważne legalizacje mogą być badane w dowolnym czasie. Jeżeli zostanie stwierdzona niezgodność ich właściwości z SST to takie materiały i lub urządzenia zostaną odrzucone.

6.8. Dokumenty budowy.

(1). Dziennik budowy.

Dziennik budowy jest dokumentem prawnym obowiązującym Zamawiającego i Wykonawcę w okresie od przekazania Wykonawcy placu budowy do końca okresu gwarancyjnego. Odpowiedzialność za prowadzenie dziennika budowy zgodnie z obowiązującymi przepisami spoczywa na kierowniku budowy.

Zapisy w dzienniku budowy powinny być dokonywane na bieżąco i powinny dotyczyć przebiegu robót, stanu bezpieczeństwa ludzi i mienia oraz technicznej i gospodarczej strony budowy.

Każdy zapis w dzienniku budowy powinien być opatrzone datą jego dokonania, podpisem osoby, która dokonała zapisu, z podaniem jej imienia i nazwiska oraz stanowiska służbowego. Zapisy powinny być czytelne, dokonane trwałą techniką, w porządku chronologicznym, bezpośrednio jeden pod drugim, bez przerw.

Załączone do dziennika budowy protokoły i inne dokumenty powinny być oznaczone kolejnym numerem załącznika i opatrzone datą i podpisem kierownika budowy i Inspektora nadzoru.

Do dziennika budowy należy wpisać w szczególności :

- datę przekazania Wykonawcy placu budowy,
- datę przekazania przez Zamawiającego dokumentacji projektowej,
- uzgodnienie przez Inspektora Nadzoru programu zapewnienia jakości i harmonogramów robót,

- terminy rozpoczęcia i zakończenia poszczególnych elementów robót,
- przebiegu robót, trudności i przeszkody w ich prowadzeniu okresy i przyczyny przerw w robotach,
- uwagi i polecenia Inspektora Nadzoru,
- daty zarządzenia wstrzymania robót, z podaniem powodu,
- zgłoszenia i daty odbiorów robót zanikających, ulegających zakryciu, częściowych i ostatecznych odbiorów robót,
- wyjaśnienia, uwagi i propozycje Wykonawcy,
- stan pogody i temperaturę powietrza w okresie wykonywania robót podlegających ograniczeniom lub wymaganiom szczególnym w związku z warunkami klimatycznymi,
- zgodność rzeczywistych warunków geotechnicznych z ich opisem w Dokumentacji Projektowej,
- dane dotyczące czynności geodezyjnych (pomiarowych) dokonywanych przed i w trakcie wykonywania robót,
- dane dotyczące sposobu wykonywania zabezpieczenia robót,
- dane dotyczące jakości materiałów, pobierania próbek oraz wyniki przeprowadzonych badań z podaniem kto je przeprowadzał,
- inne istotne informacje o przebiegu robót.

Propozycje, uwagi i wyjaśnienia Wykonawcy wpisane do dziennika budowy powinny być przedłożone Inspektorowi Nadzoru do ustosunkowania się.

Decyzje Inspektora nadzoru wpisane do dziennika budowy Wykonawca podpisuje z zaznaczeniem ich przyjęcia lub zajęciem stanowiska.

Wpis projektanta do dziennika budowy obliguje Inspektora nadzoru do ustosunkowania się.

Projektant w trakcie realizacji budowy ma prawo żądania wpisem do Dziennika Budowy wstrzymania robót budowlanych w razie stwierdzenia możliwości powstania zagrożenia oraz w razie wykonywania ich niezgodnie z projektem.

Projektant nie jest jednak stroną kontraktu i nie ma uprawnień do wydawania poleceń Wykonawcy robót.

(2). Księga obmiaru.

Księga obmiaru stanowi dokument pozwalający na rozliczenie faktycznego postępu każdego z elementów robót. Obmiary wykonanych robót przeprowadza się w sposób ciągły w jednostkach przyjętych w wycenionym ślepych kosztorysie i wpisuje do księgi obmiaru.

(3). Dokumenty laboratoryjne.

Dzienniki laboratoryjne, atesty materiałów, orzeczenia o jakości materiałów, recepty robocze i kontrolne wyniki badań Wykonawcy i Zamawiającego powinny być gromadzone w formie uzgodnionej w programie zapewnienia jakości.

Dokumenty te stanowią załączniki do odbioru robót. Winny być udostępnione na każde życzenie Zamawiającego.

(4). Pozostałe dokumenty budowy.

Do dokumentów budowy zalicza się, oprócz wymienionych w pkt (1) - (3) następujące dokumenty:

- a). pozwolenie na realizację zadania budowlanego,
- b). protokoły przekazania placu budowy,
- c). umowy cywilno - prawne z osobami trzecimi i inne umowy cywilno - prawne,
- d). protokoły odbioru robót,
- e). protokoły z porad i ustaleń,
- f). korespondencję na budowie.

(5). Przechowywanie dokumentów budowy.

Dokumenty budowy powinny być przechowywane na placu budowy w miejscu odpowiednio zabezpieczonym. Zaginięcie któregośkolwiek z dokumentów budowy powinno spowodować jego natychmiastowe odtworzenie w formie przewidzianej prawem.

Wszelkie dokumenty budowy powinny być zawsze dostępne dla Inspektora Nadzoru i przedstawione do wglądu na życzenie Zamawiającego.

7. OBMIAR ROBÓT.

7.1. Ogólne zasady obmiaru robót.

Obmiar robót powinien określić faktyczny zakres wykonywanych robót, zgodnie z Dokumentacją Projektową i SST, w jednostkach ustalonych w kosztorysie ofertowym i SST.

Obmiaru robót dokonuje Wykonawca po pisemnym powiadomieniu Inżyniera o zakresie obmierzanych robót i terminie obmiaru co najmniej na 3 dni przed tym terminem.

Obmiar odbywa się w obecności Inżyniera i wymaga jego akceptacji. Wyniki obmiaru powinny być wpisane do księgi obmiarów.

Jakiegokolwiek błąd lub przeoczenie (opuszczenie) w ilościach podanych w ślepym kosztorysie lub gdzie indziej w SST nie zwalnia Wykonawcy od obowiązku ukończenia wszystkich robót.

Błędne dane zostaną poprawione wg instrukcji Inspektora Nadzoru na piśmie.

Obmiar gotowych robót będzie przeprowadzony z częstotnością wymaganą do celu miesięcznej płatności na rzecz Wykonawcy lub w innym czasie określonym przez Wykonawcę i Inspektora nadzoru.

7.2. Zasady określania ilości robót i materiałów.

O ile dla pojedynczych elementów zadania budowlanego nie określono inaczej, wszystkie pomiary długości, służące do obliczeń pola powierzchni robót, będą wykonywane w poziomie.

Wszystkie elementy robót określone w metrach, takie jak dreny, przepusty rurowe, ogrodzenia, będą mierzone równolegle do podstawy fundamentu.

Do obliczeń objętości i robót ziemnych należy stosować metodę przekrojów poprzecznych lub inną zaakceptowaną przez Inspektora Nadzoru

Pojazdy używane do przewożenia materiałów , których obmiar następuje na podstawie masy na pojeździe powinny być ważone co najmniej raz dziennie , w czasie wskazanym przez Inspektora nadzoru

Każdy pojazd powinien być oznakowany w sposób czytelny , umożliwiający jego identyfikację.

Materiały , których obmiar następuje na podstawie objętości na pojeździe powinny być przewożone pojazdami zaakceptowanymi przez Inspektora nadzoru. Pojazdy przeznaczone do tego celu mogą być dowolnego typu i wielkości pod warunkiem, że skrzynia pojazdu ma taki kształt, że jej pojemność można łatwo i dokładnie określić .

Każdy pojazd powinien być oznakowany w sposób czytelny , umożliwiający jego identyfikację. Objętość materiału przewożonego jednym pojazdem powinna być przed rozpoczęciem robót uzgodniona przez Wykonawcę i Inspektora Nadzoru na piśmie , dla każdego typu używanych pojazdów. Obmiar objętości nastąpi w punkcie dostawy.

Objętość materiału na pojeździe, stanowiąca nadmiar w stosunku do uzgodnionej przez Wykonawcę i Inspektora nadzoru nie podlega zapłacie.

Pojazdy przewożące mniejszą objętość od uzgodnionej mogą być odrzucone przez Inspektora Nadzoru, albo zaakceptowane przy zmniejszonej objętości określonej przez Inspektora nadzoru.

Inspektor Nadzoru ma prawo sprawdzać losowo stopień załadowania pojazdów . Jeżeli przy losowej kontroli stwierdzi on , że objętość materiału przewożona danym pojazdem jest mniejsza od uzgodnionej , to całość materiałów przewiezionych przez ten pojazd od czasu poprzedniej kontroli zostanie zredukowana w stopniu określonym przez stosunek objętości obmierzonej do uzgodnionej .

Jeżeli zostało to uzgodnione na piśmie przez Wykonawcę i Inspektora nadzoru , materiał rozliczany na podstawie objętości może być ważony i przeliczany na odpowiednią liczbę jednostek objętości z zastosowaniem gęstości i objętości materiału. Ustalenia o takiej metodzie obmiaru oraz wartość gęstości objętościowej stosowana w przeliczeniach , powinny być uzgodnione przed rozpoczęciem robót. Wykonawcy nie przysługuje prawo do korekt objętości lub gęstości objętościowej materiału, jeżeli rzeczywista gęstość objętościowa dostarczonego materiału wykazywała wahania i była mniejsza w stosunku do wartości uzgodnionej na piśmie przed rozpoczęciem robót.

Ilość lepiszczy bitumicznych może być określona w megagramach. Objętość lepiszczy będzie mierzona w temperaturze 25 stopni stosując współczynniki przeliczeniowe zaakceptowane przez Inspektora Nadzoru

W przypadku elementów standaryzowanych takich jak profile walcowe , drut, rury , elementy w rolkach i belach, siatka ogrodzeniowa , dla których w atescie producenta podano ich wymiary lub masę, dane te mogą stanowić podstawę obmiaru.

Wymiary lub masa tych elementów mogą być losowo sprawdzane na budowie , a ich akceptacja nastąpi na podstawie tolerancji i określonych przez producenta , o ile takich tolerancji nie określono w SST.

Cement i wapno będą mierzone w megagramach.

Drewno będzie mierzone w metrach sześciennych , przy uwzględnieniu ilości wbudowanej w konstrukcję.

7.3. Urządzenia i sprzęt pomiarowy.

Wszystkie urządzenia i sprzęt pomiarowy, stosowane w czasie obmiaru robót powinny być zaakceptowane przez Inspektora nadzoru.

Urządzenia i sprzęt pomiarowy zostaną dostarczone przez Wykonawcę. Jeżeli urządzenia te lub sprzęt wymagają badań atestujących to Wykonawca powinien posiadać ważne świadectwa legalizacji.

Wszystkie urządzenia pomiarowe powinny być przez Wykonawcę utrzymywane w dobrym stanie, w całym okresie trwania robót.

7.4. Wagi i zasady ważenia.

Jeżeli stosowana metoda obmiaru wymaga ważenia to Wykonawca zainstaluje odpowiednie wagi w ilości i w miejscach zaakceptowanych przez Inżyniera. Wagi powinny posiadać ważne świadectwa legalizacji.

Wykonawca może używać publicznych urządzeń wagowych pod warunkiem, że były one atestowane i posiadają ważne świadectwa legalizacji. Dokładność stosowanych wag powinna wynosić 0,5 % używanego zakresu. Jeżeli kontrola wykaże, że stosowana waga wskazuje zaniżoną masę, to zostanie ona uregulowana i powtórnie zalegalizowana.

Jeżeli kontrola wykaże, że stosowana waga wskazuje zawyżoną masę, to zostanie ona uregulowana i powtórnie zalegalizowana, a masa wszystkich materiałów ważonych z zastosowaniem takiej wagi od czasu ostatniej zaakceptowanej kontroli zredukowana o stwierdzony błąd, pomniejszony o dopuszczalną tolerancję równą 0,5%.

7.5. Czas przeprowadzania obmiaru.

Obmiary powinny być przeprowadzone przed częściowym lub ostatecznym odbiorem robót, a także w przypadku występowania dłuższej przerwy w robotach i zmiany Wykonawcy robót.

Obmiar robót zanikających przeprowadza się w czasie ich wykonywania.

Obmiar robót podlegających zakryciu przeprowadza się przed zakryciem. Roboty pomiarowe do obmiaru oraz niezbędne obliczenia powinny być wykonane w sposób zrozumiały i jednoznaczny.

Wymiary skomplikowanych powierzchni lub objętości powinny być uzupełnione odpowiednimi szkicami umieszczonymi w Księdze Obmiaru. W razie braku miejsca szkice mogą być dołączone w formie oddzielnego załącznika do Księgi Obmiaru, którego wzór zostanie uzgodniony z Inspektorem Nadzoru.

8. OBMIAR ROBÓT.

8.1. Rodzaje odbiorów robót.

W zależności od ustaleń odpowiednich SST, roboty podlegają następującym etapom odbioru, dokonywanym przez Inspektora nadzoru przy udziale Wykonawcy:

- a) odbiorowi robót zanikających i ulegających zakryciu,
- b) odbiorowi częściowemu,
- c) odbiorowi ostatecznemu,
- d) odbiorowi pogwarancyjnemu.

8.2. Odbiór robót zanikających i ulegających zakryciu.

Odbiór robót zanikających i ulegających zakryciu polega na finalnej ocenie ilości i jakości wykonywanych robót, które w dalszym procesie realizacji ulegną zakryciu.

Odbiór robót zanikających i ulegających zakryciu powinien być dokonany w czasie umożliwiającym wykonanie ewentualnych korekt i poprawek bez hamowania ogólnego postępu robót.

Odbioru robót dokonuje Inspektor nadzoru.

Gotowość danej części robót do odbioru zgłasza Wykonawca wpisem do dziennika budowy i jednoczesnym powiadomieniem Inspektora Nadzoru. Odbiór powinien być przeprowadzony niezwłocznie nie później jednak niż w ciągu 3 dni od daty zgłoszenia wpisem do dziennika budowy i powiadomieniem o tym fakcie Inspektora nadzoru.

Jakość i ilość robót ulegających zakryciu ocenia Inspektor Nadzoru na podstawie dokumentów zawierających komplet wyników badań laboratoryjnych i w oparciu o przeprowadzone pomiary, w konfrontacji z dokumentacją projektową, SST i uprzednimi ustaleniami.

W przypadku stwierdzenia odchyleń od przyjętych wymagań i innych wcześniejszych ustaleń, Inspektor Nadzoru ustala zakres robót poprawkowych lub podejmuje decyzje dotyczące zmian i korekt.

W wyjątkowych przypadkach podejmuje decyzje dokonania potrąceń.

Przy ocenie odchyśleń i podejmowaniu decyzji o robotach poprawkowych lub robotach dodatkowych Inspektor Nadzoru uwzględnia tolerancje i zasady odbioru podane w SST dotyczących danej części robót.

8.3. Odbiór częściowy.

Odbiór częściowy polega na ocenie ilości i jakości wykonanych części robót wraz z ustaleniem należnego wynagrodzenia. Odbioru częściowego robót dokonuje się wg zasad jak przy odbiorze ostatecznym robót. Odbioru dokonuje Inspektor Nadzoru.

8.4. Odbiór ostateczny robót.

Odbiór ostateczny polega na finalnej ocenie rzeczywistego wykonania robót w odniesieniu do ich ilości, jakości i wartości.

Całkowite zakończenie robót oraz gotowość do odbioru ostatecznego powinna być stwierdzona przez kierownika robót wpisem do dziennika budowy z bezzwłocznym powiadomieniem na piśmie o tym fakcie Inspektor Nadzoru.

Odbiór ostateczny robót powinien nastąpić w terminie ustalonym w warunkach kontraktu, licząc od dnia potwierdzenia przez Inspektora nadzoru zakończenia robót i kompletności oraz prawidłowości operatu kołaudacyjnego.

Odbioru ostatecznego robót dokonuje komisja wyznaczona przez Zamawiającego przy udziale Inspektora nadzoru i Wykonawcy. Komisja dokonująca odbioru robót dokonuje ich oceny jakościowej na podstawie przedłożonych dokumentów, wyników badań i pomiarów, ocenie wizualnej oraz zgodności wykonania robót z dokumentacją projektową i SST. W toku odbioru ostatecznego robót komisja powinna się zapoznać z realizacją ustaleń przyjętych w trakcie odbiorów robót zanikających i ulegających zakryciu, zwłaszcza w zakresie wykonania robót uzupełniających i robót poprawkowych.

W przypadkach niewykonania wyznaczonych robót poprawkowych lub robót uzupełniających w warstwie ścieralnej lub robotach wykończeniowych, komisja przerywa swoje czynności i ustala nowy termin odbioru ostatecznego.

W przypadku stwierdzenia przez komisję, że jakość wykonywanych robót w poszczególnych asortymentach nieznacznie odbiega od wymaganej dokumentacją projektową i SST z uwzględnieniem tolerancji i nie ma większego wpływu na cechy eksploatacyjne obiektu i bezpieczeństwo ruchu, komisja dokonuje potrąceń, oceniając pomniejszoną wartość wykonywanych robót w stosunku do wymagań przyjętych w dokumentach kontraktowych.

We wszystkich sprawach nie objętych SST będą obowiązywały przepisy "Instrukcji DP-T 14 o dokonywaniu odbiorów robót drogowych na drogach zamiejsczych krajowych i wojewódzkich z dnia 14 lipca 1989 r. wraz z późniejszymi zmianami i uzupełnieniami.

8.5. Dokumenty do odbioru ostatecznego robót.

Podstawowym dokumentem do wykonania odbioru ostatecznego robót jest protokół odbioru ostatecznego robót sporządzony wg wzoru ustalonego przez Zamawiającego.

Do odbioru ostatecznego Wykonawca jest zobowiązany przygotować następujące dokumenty

- dokumentację projektową z naniesionymi zmianami,
- umowę na wykonanie robót wraz z ewentualnymi aneksami,
- szczegółowe specyfikacje techniczne,
- uwagi i zalecenia Inspektora Nadzoru, zwłaszcza przy odbiorze robót zanikających i ulegających zakryciu i udokumentowanie wykonania jego zaleceń,
- recepty i ustalenia technologiczne,
- dzienniki budowy,
- księgi obmiaru,
- wyniki pomiarów kontrolnych oraz badań i oznaczeń laboratoryjnych zgodnie z SST i PZJ,
- atesty jakościowe wbudowanych materiałów,
- świadectwa dopuszczenia lub aprobaty techniczne wbudowanych materiałów,
- opinię technologiczną sporządzoną na podstawie wszystkich wyników badań i pomiarów załączonych do dokumentów odbioru, a wykonywanych zgodnie z PZJ i SST,
- sprawozdanie techniczne,
- geodezyjną inwentaryzację powykonawczą,
- ostateczne rozliczenie robót,
- dokumenty kontraktowe (oferta, kosztorys ofertowy, instrukcja dla oferentów, ogólne i szczegółowe warunki umowy),

- inne dokumenty wymagane przez Zamawiającego .

W dzienniku budowy powinien być wpis Inspektora nadzoru o zakończeniu robót i stwierdzenie kompletności i prawidłowości przygotowania operatu kołaudacyjnego.

Sprawozdanie techniczne powinno zawierać :

- zakres i lokalizację wykonywanych robót ,
- wykaz wprowadzonych zmian w stosunku do dokumentacji projektowej przekazanej przez Zamawiającego ,
- uwagi dotyczące warunków realizacji robót ,
- datę rozpoczęcia i zakończenia robót.

W przypadku gdy wg komisji, roboty pod względem przygotowania dokumentacyjnego nie są gotowe do odbioru ostatecznego, komisja w porozumieniu z Wykonawcą wyznacza ponowny termin odbioru ostatecznego robót.

Wszystkie zarządzone przez komisję roboty poprawkowe lub uzupełniające powinny być zestawione wg wzoru ustalonego przez Zamawiającego.

Termin wykonania robót poprawkowych i robót uzupełniających wyznacza komisja.

8.6. Odbiór pogwarancyjny.

Odbiór pogwarancyjny polega na ocenie wykonanych robót związanych z usunięciem wad stwierdzonych przy odbiorze ostatecznym i zaistniałych w okresie gwarancyjnym .

Odbiór pogwarancyjny powinien być dokonany na podstawie oceny wizualnej obiektu z uwzględnieniem zasad odbioru ostatecznego.

9. PODSTAWA PŁATNOŚCI .

9.1. Ustalenia ogólne.

Podstawą płatności jest stawka jednostkowa , skalkulowana przez Wykonawcę za jednostkę obmiarową ustaloną dla danej pozycji ślepego kosztorysu.

Stawka jednostkowa pozycji powinna uwzględniać wszystkie wymagania oraz czynności i badania składające się na jej wykonanie , określone w pkt 9 SST dla tej roboty i w Dokumentacji Projektowej.

Stawka jednostkowa powinna obejmować :

- robocizną bezpośrednią,
- wartość zużytych materiałów wraz z kosztami ich zakupu ,
- wartość pracy sprzętu wraz z kosztami jednorazowymi (sprowadzenie sprzętu na plac budowy i z powrotem, montaż i demontaż na stanowisku pracy),
- koszty pośrednie w skład, których wchodzi: płace personelu i kierownictwa budowy, pracowników nadzoru i laboratorium, koszty urzędzenia i eksploatacji zaplecza budowy (w tym doprowadzenie energii i wody, budowa dróg dojazdowych itp.), koszty dotyczące oznakowania robót, wydatki dotyczące bhp , usługi obce na rzecz budowy, opłaty za dzierżawę placów i bocznic, ekspertyzy dotyczące wykonywanych robót, ubezpieczenia oraz koszty zarządu przedsiębiorstwa Wykonawcy ,
- zysk kalkulacyjny zawierający ewentualne ryzyko Wykonawcy z tytułu innych wydatków mogących wystąpić w czasie realizacji robót i w okresie gwarancyjnym,
- podatki obliczane zgodnie z obowiązującymi przepisami.

Do stawek jednostkowych nie należy wliczać podatku VAT.

Uzgodniona stawka jednostkowa zaproponowana przez Wykonawcę za daną pozycję w kosztorysie ofertowym jest ostateczna i wyklucza możliwość żądania dodatkowej zapłaty za wykonanie robót objętych tą pozycją kosztorysową za wyjątkiem przypadków omówionych w warunkach kontraktu .

10. PRZEPISY ZWIĄZANE.

1. Ustawa o zamówieniach publicznych z dnia 10.06.1994 r.
2. Instrukcja DP-T 14 o dokonywaniu odbiorów robót drogowych i mostowych realizowanych na drogach zamiejskich krajowych i wojewódzkich GDDP 1989 r. (z późniejszymi zmianami).
3. Ogólne i Szczegółowe Warunki Kontraktu.
4. Ustawa z dnia 7 lipca 1994 r – Prawo budowlane.

D.01.01.01. ODTWORZENIE OSI GŁÓWNYCH TRASY I PUNKTÓW WYSOKOŚCIOWYCH.

1. WSTĘP.

1.1. Przedmiot SST.

Przedmiotem niniejszej SST są wymagania dotyczące wykonania i odbioru prac pomiarowych związanych z przebudową mostu na rowie b/n w m. Leszno w ciągu drogi powiatowej nr 3238W.

1.2. Zakres stosowania SST.

SST jest stosowana jako dokument przetargowy i kontraktowy przy zlecaniu i realizacji robót wymienionych w pkt 1.1.

1.3. Zakres robót objętych SST.

Ustalenia zawarte w niniejszej SST mają zastosowanie przy wykonaniu prac pomiarowych związanych z wyznaczeniem osi głównych mostu, podpór mostu, osią główną dróg dojazdowych do mostu, z założeniem reperów roboczych na budowie oraz z wykonaniem inwentaryzacji powykonawczej wykonanych robót.

1.4. Określenia podstawowe.

Określenia podane w niniejszej SST są zgodne z obowiązującymi polskimi normami i SST D-M.00.00.00. "Wymagania ogólne" pkt. 1.4.

1.5. Ogólne wymagania dotyczące robót.

Ogólne wymagania dotyczące robót podano w SST D-M.00.00.00. "Wymagania ogólne", pkt. 1.5.

Wykonawca robót jest odpowiedzialny za jakość ich wykonania oraz za zgodność z dokumentacją techniczną, SST i poleceniami Inspektora nadzoru.

2. MATERIAŁY.

2.1. Ogólne wymagania dotyczące materiałów.

Ogólne wymagania dotyczące materiałów, ich pozyskiwania i składowania, podano w SST M-D.00.00.00. „Wymagania ogólne”, pkt 2.

2.2. Rodzaje materiałów.

Do utrwalenia punktów głównych trasy należy stosować pale drewniane z gwoździem lub prętem stalowym, słupki betonowe albo rury metalowe o długości około 50 cm.

Pale drewniane, umieszczone poza granicą robót ziemnych, w sąsiedztwie załamania punktów trasy, powinny mieć średnicę 0,15 do 0,20 m i długości 1,50 do 1,70 m.

Do stabilizacji pozostałych punktów należy stosować paliki drewniane średnicy 0,05 do 0,08 m i długości ok. 0,30 m, a dla punktów utrwalonych w istniejącej nawierzchni bolce stalowe o średnicy 5 mm i długości 0,04 do 0,05 m.

„Świadki” powinny mieć długość około 0,50 m i przekrój prostokątny.

3. SPRZĘT.

Do odtworzenia sytuacyjnego trasy i punktów wysokościowych należy stosować następujący sprzęt:

- teodolity lub tachimetry,
- niwelatory,
- dalmierze,
- tyczki,
- łąty,
- taśmy stalowe,
- szpilki.

Sprzęt stosowany do odtworzenia trasy drogowej i jej punktów wysokościowych powinien gwarantować

uzyskanie wymaganej dokładności pomiaru.

Sprzęt pomiarowy taki jak: niwelator, teodolit, łąta niwelacyjna, taśma stalowa itp. powinien być dobrej jakości, posiadać świadectwa dopuszczenia (legalizacje) i być dopuszczony przez Inspektora nadzoru.

4. TRANSPORT.

Nie dotyczy.

5. WYKONANIE ROBÓT.

5.1. Ogólne zasady wykonywania robót.

Ogólne zasady wykonywania robót podano w SST D-M.00.00.00. „Wymagania ogólne”, pkt 5.

5.2. Zasady wykonywania prac pomiarowych.

Prace pomiarowe powinny być wykonane zgodnie z obowiązującymi Instrukcjami GUGiK:

- a). Przed przystąpieniem do robót Wykonawca powinien przejąć od Zamawiającego zastabilizowane punkty główne osi mostu i dojazdów oraz punkty wysokościowe wraz ze szkicem wytyczenia osi. Przyjęcie tych punktów powinno być dokonane protokolarnie w obecności Inspektora nadzoru i być wpisane do dziennika budowy.
- b). W oparciu o dokumenty dostarczone przez Zamawiającego, Wykonawca powinien przeprowadzić obliczenia i pomiary geodezyjne niezbędne do szczegółowego wytyczenia robót.
- c). Wykonawca powinien natychmiast poinformować Inspektora nadzoru o jakichkolwiek błędach wykrytych w wytyczeniu osi obiektu mostowego i drogi oraz reperów roboczych.
- d). W nawiązaniu do otrzymanych od Zamawiającego punktów wysokościowych, Wykonawca powinien wyznaczyć poza granicami korpusu drogowego robocze punkty wysokościowe w ilości nie mniej niż 2 szt.
- e). Punkty główne osi drogi powinny być zastabilizowane w sposób trwały, przy użyciu rur metalowych, bolców stalowych lub słupków betonowych, a także dowiązane do punktów pomocniczych położonych poza granicą robót ziemnych.
- f). Dopuszczalne odchylenia sytuacyjne wyznaczonej osi mostu w stosunku do dokumentacji projektowej nie powinno być większe niż 2 cm.
- g). Rzędne punktów osi należy wyznaczyć z dokładnością do 1 cm w stosunku do rzędnych określonych w dokumentacji projektowej.
- h). Rzędne reperów roboczych należy określić z dokładnością do 0,5 cm, stosując niwelację podwójną w nawiązaniu do reperów stałych.

6. KONTROLA JAKOŚCI.

Inspektor nadzoru dokona kontroli prawidłowości wytyczenia osi mostu i jego podpór oraz dojazdów w odniesieniu do dokładności wymaganych wg pkt. 5.

7. OBMIAR.

Jednostką obmiarową robót jest 1 km wytyczonej osi obiektu mostowego i dojazdów oraz 1 kpl wykonania inwentaryzacji powykonawczej.

8. ODBIÓR ROBÓT.

Na podstawie przeprowadzonej kontroli wykonanych robót Inspektor Nadzoru dokona ich odbioru wg zasad odbioru robót zanikających i ulegających zakryciu.

Odchyłki w wykonaniu prac pomiarowych, przekraczające dopuszczalne tolerancje spowodują nieodebranie ich przez Inspektora nadzoru, który zarządzi ponowne ich wykonanie.

9. PŁATNOŚĆ.

Wykonane i odebrane roboty zostaną opłacone wg cen jednostkowych faktycznie wykonanych prac obejmujących:

- sprawdzenie wytyczenia punktów głównych i punktów wysokościowych,
- uzupełnienie punktów głównych punktami dodatkowymi,
- wykonanie pomiarów kontrolnych w miarę postępu robót,
- utrwalenie punktów w sposób trwały wraz z zabezpieczeniem i oznakowanie w sposób ułatwiający odszukanie i ewentualnie odtworzenie pomiarów.

10. PRZEPISY ZWIĄZANE.

1. Instrukcja techniczna 0-1. Ogólne zasady wykonywania prac geodezyjnych.
2. Instrukcja techniczna G-3. Geodezyjna obsługa inwestycji, GUGiK, Warszawa, 1979 r.
3. Instrukcja techniczna G-1. Geodezyjna osnowa pozioma, GUGiK, 1978 r.
4. Instrukcja techniczna G-2. Wysokościowa osnowa geodezyjna, GUGiK, 1983 r.
5. Instrukcja techniczna G-4. Pomiary sytuacyjne i wysokościowe, GUGiK, 1979 r.
6. Wytyczne techniczne G-3.2. Pomiary realizacyjne, GUGiK, 1983 r.
7. Wytyczne techniczne G-3.1. Osnowy realizacyjne, GUGiK, 1983 r.
8. Instrukcja GTS GG-00.01.02.
9. Dziennik Ustaw nr 30, poz. 163 z późniejszymi zmianami z dnia 17 maja 1989 r – Prawo geodezyjne i kartograficzne.

D.02.01.01. WYKOPY W GRUNCIE KAT. I – III.

1. WSTĘP.

1.1. Przedmiot SST.

Przedmiotem niniejszej SST są wymagania dotyczące wykonania i odbioru wykopów w gruncie niespoistym, związanych z przebudową mostu na rowie b/n w m. Leszno w ciągu drogi powiatowej nr 3238W.

1.2. Zakres stosowania SST.

SST jest stosowana jako dokument przetargowy i kontraktowy przy zlecaniu i realizacji robót wymienionych w pkt. 1.1.

1.3. Zakres robót objętych SST.

Ustalenia zawarte w niniejszej SST obejmują wszystkie czynności związane z wykonaniem wykopów w nasypach na dojazdach do istniejącego mostu, w celu przebudowy skrzydełek przyczółków i wykonania płyt przejściowych. Obejmują swoim zakresem wykonanie wykopów i zabezpieczenie wykopów drewnianą ścianką berlińską, zabezpieczającą wykop w osi drogi, przy wykonywaniu robót połówkami jezdni. Grunty z wykopów na dojazdach złożone zostaną na odkład obok wykopów z przeznaczeniem do odtworzenia nasypów.

1.4. Określenia podstawowe.

Określenia podstawowe zawarte w niniejszej SST są zgodne z obowiązującymi polskimi normami i SST D-M.00.00.00. "Wymagania ogólne".

1.5. Ogólne wymagania dotyczące robót.

Ogólne wymagania dotyczące robót podano w SST D-M.00.00.0. "Wymagania ogólne". Wykonawca robót jest odpowiedzialny za jakość ich wykonania oraz za zgodność z dokumentacją projektową, SST i poleceniami Inspektora nadzoru.

2. MATERIAŁY.

Warunki ogólne stosowania materiałów, ich pozyskania i składowania podano w SST D-M.00.00.00. "Wymagania ogólne", pkt 2.

Ściankę zabezpieczającą wykop w osi drogi należy wykonać z bali drewnianych o gr. min. 50 mm, opartych o słupki stalowe z dwuteownika stalowego min. I 160 mm.

3. SPRZĘT.

3.1. Ogólne warunki stosowania sprzętu.

Ogólne warunki stosowania sprzętu podano w SST D-M.00.00.00. "Wymagania ogólne", pkt. 3.

Jakikolwiek sprzęt, maszyny i urządzenia nie gwarantujące zachowania wymagań jakościowych robót zostaną przez Inżyniera zdyskwalifikowane i niedopuszczone do robót.

Do wykonania robót ziemnych należy użyć następującego sprzętu:

- koparki,
- wibromłot.

4. TRANSPORT.

Ogólne wymagania dotyczące transportu podano w SST D-M.00.00.00. "Wymagania ogólne", pkt 4.

5. WYKONANIE ROBÓT.

5.1. Ogólne warunki wykonania robót.

Ogólne warunki wykonania robót podano w SST D-M.00.00.00. "Wymagania ogólne", pkt. 5.

Przed rozpoczęciem robót Wykonawca jest zobowiązany do porównania faktycznego poziomu terenu z rzędnymi przyjętymi w Dokumentacji Projektowej. Jakikolwiek odstępstwa od Dokumentacji powinny być odnotowane w dzienniku Budowy i potwierdzone przez Inżyniera. Będzie to podstawą do wniesienia poprawek do ilości robót w Księdze Obmiaru.

W przypadku natrafienia, w trakcie wykonywania robót ziemnych, na wykopaliska archeologiczne, roboty powinny być wstrzymane do czasu podjęcia przez Wojewódzkiego Konserwatora Zabytków odpowiednich decyzji.

Jeżeli na terenie robót ziemnych napotyka się na materiały niebezpieczne Wykonawca powinien natychmiast powiadomić o tym Inżyniera. Wykonawca powinien podjąć wszystkie środki w celu bezpiecznego przekazania i składowania takich materiałów po konsultacji z odpowiednimi służbami.

5.2. Wykonanie wykopów.

Metoda wykonania robót ziemnych powinna być dobrana w zależności od wielkości robót, głębokości wykopu, ukształtowania terenu, rodzaju gruntu oraz posiadanego sprzętu mechanicznego. Wykopy powinny być wykonywane w takim okresie, żeby można po ich zakończeniu można było przystąpić natychmiast do wykonywania przewidzianych w nich robót i szybko zlikwidować wykopy przez ich zasypanie.

Przy wykonywaniu wykopów na Wykonawcy spoczywa odpowiedzialność za bezpieczeństwo obszaru przyległego do wykopu.

Należy wracać uwagę, aby nie naruszyć warstw gruntu poniżej projektowanego poziomu. W przypadku przegłębienia wykopów poniżej projektowanego poziomu posadowienia, należy porozumieć się z Inżynierem celem podjęcia odpowiednich decyzji. W takich sytuacjach najlepsze jest wypełnienie przegłębienia betonem przewidzianym na korek pod ławy fundamentowe.

5.3. Wymiary wykopów fundamentowych.

Wymiary wykopów fundamentowych powinny być dostosowane do wymiarów fundamentów budowli w planie, sposobu wykonywania wykopów, rodzaju gruntu, oraz konieczności i możliwości zabezpieczenia zboczy wykopów, poziomu wody gruntowej.

Wykopy należy wykonywać z dokładnością w stosunku do projektowanych wymiarów:

- w planie ± 10 cm,
- dla rzędnych dna ± 5 cm.

5.4. Wykonanie ścianki zabezpieczającej.

Ze względu na wykonywanie robót połówkami jezdni, krawędź wykopu w osi jezdni należy zabezpieczyć ścianką. Ścianka wykonana będzie z bali drewnianych o gr. min. 50 mm, rozpartych poziomo o wbite w grunt stalowe słupki z dwuteownika min. I 160 mm. Opierzenie ścianki należy opuszczać rozpierając je o stalowe słupki sukcesywnie w miarę obniżania się dna wykopu.

5.5. Bezpieczeństwo i higiena pracy przy robotach ziemnych.

Za bezpieczeństwo i higienę pracy ludzi zatrudnionych na budowie odpowiada Wykonawca. Przy wykonywaniu robót należy:

- zapewnić należyte odwodnienie terenu robót,
- pozostawić na krawędzi wykopu pas o szerokości 0,5 m jako wolny bez urobku,
- środki transportowe ustawiać w odległości co najmniej 2,00 m od krawędzi skarpy,
- rozstawiać środki transportowe tak, żeby między nimi było przejście o szerokości co najmniej 1,50 m,
- sprawdzać stan skarp wykopów po każdych opadach deszczu,
- unikać przebywania w zasięgu pracy sprzętu.

6. KONTROLA JAKOŚCI ROBÓT.

6.1. Ogólne zasady kontroli jakości robót.

Ogólne zasady kontroli jakości robót podano w SST D-M.00.00.00. "Wymagania ogólne", pkt. 6.

6.2. Kontrola prawidłowości wykonywania robót ziemnych.

Sprawdzenie jakości wykonania robót ziemnych powinno być zgodne z normą PN-S-02205 i obejmować :

- zgodność wykonania robót z Dokumentacją Projektową,
- prace pomiarowe,
- przygotowanie terenu,
- rodzaj i stan gruntu w podłożu,
- wymiary wykopów.

7. OBMIAR ROBÓT.

7.1. Ogólne zasady obmiaru robót.

Ogólne zasady obmiaru robót podano w SST D-M.00.00.00. „Wymagania ogólne”, pkt. 7.

7.2. Jednostka obmiaru.

Jednostkami obmiarowymi wykonywania robót są:

- 1 m³ wykonania wykopów,
- 1 m² wykonania z rozebraniem tymczasowej ścianki zabezpieczającej.

Ilość robót określa się na podstawie Dokumentacji Projektowej z uwzględnieniem zmian zaaprobowanych przez Inżyniera i sprawdzonych w naturze.

Obmiaru ilościowego usuniętego gruntu dokonuje się w m³ w stanie rodzimym.

8. ODBIÓR ROBÓT.

8.1. Ogólne zasady odbioru robót.

Ogólne zasady odbioru robót podano w SST D-M.00.00.00. "Wymagania ogólne", pkt. 8.

Roboty objęte niniejszą SST podlegają odbiorowi robót zanikających i legających zakryciu, który jest dokonywany na podstawie wyników pomiarów, badań i oceny wizualnej. Jeżeli wszystkie badania przewidziane w pkt. 6 dały wynik pozytywny, wykonane roboty należy uznać za wykonane zgodnie z wymaganiami SST. Jeżeli choć jedno badanie dało wynik ujemny wykonane roboty należy uznać za niezgodne z wymaganiami. W tym przypadku Wykonawca jest zobowiązany doprowadzić roboty do zgodności z wymaganiami SST i przedstawić je do ponownego odbioru.

9. PŁATNOŚĆ.

9.1. Ogólne ustalenia dotyczące podstawy płatności.

Ogólne zasady płatności podano w SST D-M.00.00.00. "Wymagania ogólne", pkt.9.

Płatność się za jednostki obmiarowe robót należy przyjmować zgodnie z obmiarem, z oceną jakości robót i na podstawie wyników pomiarów.

9.2. Cena jednostkowa

a). Cena jednostkowa za wykonanie wykopów obejmuje:

- wykonanie projektu roboczego odwodnienia wykopu,
- wyznaczenie obrysu fundamentów i krawędzi wykopów,
- sprowadzenie niezbędnego sprzętu i środków transportowych,
- wykonanie wykopów ze składowaniem urobku na odkład,
- niezbędne zabezpieczenia bhp.

b). Cena jednostkowa za wykonanie ścianki zabezpieczającej obejmuje:

- wykonanie projektu roboczego ścianki,
- wytyczenie w terenie obrysu ścianki,
- dostarczenie niezbędnego sprzętu,
- wykonanie i rozebranie ścianki,
- niezbędne ubytki w ścianie i amortyzację materiału
- niezbędne zabezpieczenia bhp,
- uporządkowanie terenu po zakończeniu robót.

10. PRZEPISY ZWIĄZANE.

1. PN-B-02481 Geotechnika. Terminologia, symbole literowe i jednostki miar.
2. PN-B-04452 Grunty budowlane. Badania polowe.
3. PN-B-04481 Grunty budowlane. Badania próbek gruntów.
4. PN-B-04493 Grunty budowlane. Oznaczanie kapilarności biernej.
5. PN-B-06050 Geotechnika. Roboty ziemne. Wymagania ogólne.
6. PN-S-02205 Drogi samochodowe. Roboty ziemne. Wymagania i badania.
7. BN-8931-12 Drogi samochodowe. Oznaczenie wskaźnika zagęszczenia.
8. PN-B-10736 Roboty ziemne. Wykopy otwarte dla przewodów wodociągowych i kanalizacyjnych. Warunki techniczne wykonania.
9. PN-D-95017 Surowiec drzewny. Drewno wielkowymiarowe iglaste. Wspólne wymagania i badania
10. PN-D-96000 Tarcica iglasta ogólnego przeznaczenia.
11. Wykonanie i odbiór robót ziemnych dla dróg szybkiego ruchu, IBDiM Warszawa 1978 r.
12. Instrukcja badań podłoża gruntowego budowli drogowych i mostowych, GDDP, Warszawa 1998 r.

D.02.03.01. ODTWORZENIE NASYPÓW.

1. WSTĘP.

1.1. Przedmiot SST.

Przedmiotem niniejszej SST są wymagania dotyczące wykonania i odbioru zasypania wykopów i odtworzenia nasypów, związanych z przebudową mostu na rowie b/n w m. Leszno w ciągu drogi powiatowej nr 3238W.

1.2. Zakres stosowania SST.

SST są stosowane jako dokument przetargowy i kontraktowy przy zlecaniu i realizacji robót wymienionych w pkt. 1.1.

1.3. Zakres robót objętych SST.

Ustalenia zawarte w niniejszej SST obejmują wszystkie czynności mające na celu zasypanie wkopów na dojazdach do mostu, oraz ukształtowanie stożków nasypu przy skrzydełkach mostu z gruntu niespoistego z odkładu z wcześniejszego wykopu, pod warunkiem, że grunt ten będzie spełniał wymagania niniejszej SST.

1.4. Określenia podstawowe.

- 1.4.1. Budowla ziemna** – budowla wykonana w gruncie lub z gruntu spełniająca warunki stateczności i odwodnienia.
- 1.4.2. Wysokość nasypu lub głębokość wykopu** - różnica rzędnej terenu i rzędnej robót ziemnych, wyznaczonych w osi nasypu lub wykopu.
- 1.4.3. Odkład** – miejsce wbudowania lub składowania (odwiezienia) gruntów pozyskanych w czasie wykonywania wykopów, a nie wykorzystanych do budowy nasypów oraz innych prac związanych z trasą drogową.
- 1.4.4. Skarpy** – zewnętrzna umocniona boczna powierzchnia nasypu lub wykopu o kształcie i nachyleniu dostosowanym do właściwości gruntu i lokalnych uwarunkowań.
- 1.4.5. Wskaźnik zagęszczenia gruntu** – wielkość charakteryzująca stan zagęszczenia gruntu, określona wg wzoru:

$$I_s = \frac{P_d}{P_{ds}}$$

gdzie:

P_d – gęstość objętościowa szkieletu gruntu w nasypie, określona wg BN-77/8931-12 w g/cm³,

P_{ds} – maksymalna gęstość objętościowa szkieletu zagęszczonego wg PN-B-04481 w g/cm³, służąca do oceny zagęszczenia gruntu w robotach ziemnych, badana zgodnie z normą BN-77/8931-12.

- 1.4.6. Wskaźnik różnoziarnistości** – wielkość charakteryzująca zagęszczalność gruntów niespoistych, określona wg wzoru:

$$U = \frac{d_{60}}{d_{10}}$$

gdzie:

d_{60} – średnica oczek sita, przez które przechodzi 60 % gruntu w [mm],

d_{10} – średnica oczek sita, przez które przechodzi 10 % gruntu w [mm].

Pozostałe określenia podane w niniejszej SST są zgodne z obowiązującymi odpowiednimi normami i z definicjami podanymi w SST D-M.00.00.00. "Wymagania ogólne".

1.5. Ogólne wymagania dotyczące robót.

Ogólne wymagania dotyczące robót podano w SST D-M.00.00.00. "Wymagania ogólne". pkt. 1.
Wykonawca robót jest odpowiedzialny za jakość ich wykonania oraz za ich zgodność z dokumentacją projektową, SST i poleceniami Inspektora Nadzoru.

2. MATERIAŁ.

2.1. Ogólne wymagania dotyczące materiałów.

Ogólne wymagania dotyczące materiałów, ich pozyskiwania i składowania, podano w SST D-M.00.00.00. „Wymagania ogólne”, pkt. 2.

2.2. Podział gruntów.

Podział gruntów pod względem wysadzinowości oraz pod względem przydatności do budowy nasypów podaje PN-S-02205:1998.

2.3. Zasady wykorzystania gruntów.

Grunty uzyskane przy wykonywaniu wykopów powinny być przez Wykonawcę w maksymalnym stopniu wykorzystane do odtworzenia nasypów na dojazdach do mostu.
Grunty i materiały nieprzydatne do budowy nasypów, określone w PN-S-02205, powinny być wywiezione przez Wykonawcę na odkład.
Zarówno grunty przeznaczone do wbudowania w nasyp jak i grunty przeznaczone do odwiezienia powinny uzyskać akceptację Inspektora Nadzoru.

2.4. Grunty i materiały przydatne do zasyпки.

Jako materiał zasyпки za przyczółkami należy stosować żwiry i pospółki, piaski co najmniej średnioziarniste o wskaźniku różnoziarnistości nie mniejszym od 3 i współczynniku filtracji $k_{10} \geq 6 \times 10^{-5}$ m/s. Grunty przewidziane na nasypy nie mogą być zanieczyszczone gruntami organicznymi (zawartość części organicznych nie powinna przekraczać 2 %).

Jeśli Wykonawca wbuduje w nasyp grunty lub materiały nieprzydatne, to wszelkie takie części nasypu zostaną przez Wykonawcę usunięte na jego koszt i wykonane повторно z gruntów o odpowiednich właściwościach.

3. SPRZĘT.

3.1. Ogólne wymagania dotyczące sprzętu.

Ogólne wymagania dotyczące sprzętu podano w SST D-M.00.00.00. „Wymagania ogólne”, pkt. 3.

3.2. Sprzęt do robót ziemnych.

Wykonawca jest zobowiązany do użycia jedynie takiego sprzętu i transportu, który nie spowoduje niekorzystnego wpływu na właściwości gruntu, zarówno w miejscu w miejscu ewentualnego dokopu - w czasie odpajania, jak i w czasie transportu, wbudowania i zagęszczania.
Sprzęt stosowany do wykonywania nasypów podlega akceptacji przez Inspektora nadzoru.

Do robót ziemnych mogą być użyte następujące sprzęty:

- koparki samochodowe lub gąsiennicowe,
- ładowarki, spycharki lub równiarki,
- gładkie walce stalowe,
- walce ogumione,
- lekkie, średnie i ciężkie walce wibracyjne
- zagęszczarki płytowe wibracyjne do 200 kg,
- sprzęt do spryskiwania wodą.

Dobór sprzętu zagęszczającego zależy od rodzaju gruntu i grubości zagęszczanej warstwy. Dobór sprzętu zagęszczającego Wykonawca ustali doświadczalnie przed przystąpieniem do wykonywania nasypów.

4. TRANSPORT.

4.1. Ogólne wymagania dotyczące transportu.

Ogólne wymagania dotyczące transportu podano w SST D-M.00.00.00. „Wymagania ogólne”, pkt. 4.

4.2. Transport gruntów.

Zastosowane środki i sposób transportu powinny być dostosowane do kategorii gruntu, jego objętości, techniki odspojenia, sposobu załadunku i odległości transportu. Załadunek, transport, rozładunek i składowanie materiału nie może powodować obniżenia jego właściwości.

Wykonawca ma obowiązek zorganizowania transportu z uwzględnieniem wymogów bezpieczeństwa zarówno w obrębie pasa drogowego, jak i poza nim.

Do transportu urobku ziemnego z ewentualnego dokopu mogą być użyte samochody samowyładowcze lub ciągniki kołowe z przyczepami samowyładowczymi.

5. WYKONANIE ROBÓT.

5.1. Ogólne zasady budowania nasypów.

Ogólne zasady wykonywania robót podano w SST D-M.00.00.00. „Wymagania ogólne”, pkt. 5.

5.2. Wykonanie i zagęszczenie nasypu.

Wykonawca, przed rozpoczęciem wznoszenia nasypów, powinien skontrolować wskaźnik zagęszczenia gruntów rodzimych, zalegających w górnej strefie podłoża pod nasyp, do głębokości 0,5 m od powierzchni dna wykopu. Wartość wskaźnika zagęszczenia w podłożu nie powinna być mniejsza niż $I_s = 0,97$. Jeżeli wartość będzie mniejsza należy go dogęścić.

Nasyp powinien być budowany na gładkiej powierzchni. Przed przystąpieniem do budowy nasypu powinna ona być rozdrobniona lub spulchniona na głębokość co najmniej 15 cm, w celu poprawy jej powiązania z podstawą nasypu.

Nasypy powinny być wznoszone przy zachowaniu przekroju poprzecznego i profilu podłużnego określonego w dokumentacji technicznej.

Nasypy należy wznosić warstwami o równej grubości, dobranej w zależności od rodzaju gruntu i sprzętu używanego do zagęszczenia. Każda warstwa gruntu nasypowego powinna być zagęszczana mechanicznie. Kolejną warstwę gruntu można układać po stwierdzeniu uzyskania wymaganych parametrów już ułożonej warstwy. Grubość zagęszczanych warstw winna wynosić:

a). przy zagęszczaniu lekkimi walcami – max. 20 cm,

b). przy zagęszczaniu walcami wibracyjnymi, wibratorami lub ubijakami mechanicznymi – max. 40 cm.

W obrębie ścian przyczółków grunt powinien być zagęszczany ręcznie.

Wskaźnik zagęszczenia powinien wynosić co najmniej 1,0 wg Proctora, z wyjątkiem skarp stożków przy skrzydełkach, gdzie powinien wynosić co najmniej 0,95 wg Proctora.

Wilgotność technologiczna gruntu w czasie jego zagęszczania powinna być dostosowana do metody zagęszczania i rodzaju stosowanego sprzętu. Decydującym kryterium jest możliwość uzyskania wymaganego zagęszczenia gruntu. W przypadku zagęszczania walcami statycznymi wilgotność powinna być zbliżona do optymalnej (z tolerancją $\pm 2\%$), w przypadku użycia sprzętu wibracyjnego zalecana jest wilgotność mniejsza od optymalnej, ustalona na podstawie wstępnych prób na poletku doświadczalnym. Jeżeli wilgotność gruntu przeznaczonego do zagęszczania jest większa od wilgotności optymalnej o wartość większą od podanych w pkt. 6., to grunt należy przesuszyć w sposób naturalny lub ulepszyć przez zastosowanie dodatku spoiw (np. wapna). Jeżeli zachodzi taka potrzeba, to zaleca się zwiększenie wilgotności gruntu przez zraszanie wodą. Skarpa czołowa nasypu, ograniczająca zasypywana przestrzeń za przyczółkiem, powinna mieć pochylenie nie bardziej strome niż 1 : 1.

5.3. Uformowanie stożków nasypów przy przyczółkach.

Stożki nasypów powinny być uformowane ze spadkiem zgodnym z Dokumentacją Projektową. Odchylenia od założonego spadku nie powinny przekraczać $\pm 10\%$. Nierówność powierzchni wykonanego stożka, mierzona łata o długości 3,00 m, nie powinna przekraczać ± 5 cm. Wskaźnik zagęszczenia gruntów co najmniej 0,95 wg Proctora.

5.4. Wykonywanie nasypów w okresie deszczów.

Wykonywanie nasypów należy przerwać, jeżeli wilgotność gruntu przekracza wartość dopuszczalną, to znaczy jest większa od wilgotności optymalnej o więcej niż 10 % jej wartości.

Na warstwie gruntu nadmiernie zawilgoconego nie wolno układać następnej warstwy gruntu.

Osuszenie można przeprowadzić w sposób mechaniczny lub chemiczny, poprzez wymieszanie z wapnem palonym lub hydratyzowanym. W celu zabezpieczenia nasypu przed nadmiernym zawilgoceniem, poszczególne jego warstwy oraz korona nasypu po zakończeniu robót ziemnych, powinny być równe i mieć spadki potrzebne do prawidłowego odwodnienia.

W okresie deszczowym nie należy pozostawiać nie zagęszczonej warstwy do dnia następnego. Jeżeli warstwa gruntu niezagęszczonego uległa przewilgoceniu, a Wykonawca nie jest w stanie osuszyć jej i zagęścić w czasie zaakceptowanym przez Inżyniera, to może on nakazać Wykonawcy usunięcie wadliwej warstwy.

5.5. Wykonywanie nasypów w czasie mrozów.

Niedopuszczalne jest wykonywanie nasypów w temperaturze, przy której nie jest możliwe osiągnięcie w zasypce wymaganego wskaźnika zagęszczenia gruntów.

Nie dopuszcza się wbudowania gruntów zamrzniętych lub gruntów przemieszczanych ze śniegiem lub lodem. W czasie dużych opadów śniegu wykonywanie nasypów powinno być przerwane. Przed wznowieniem prac należy usunąć śnieg z powierzchni wykonanej już warstwy nasypu. Jeżeli warstwa niezagęszczonego gruntu zamrzła, to nie należy jej przed rozmarznięciem zagęszczać ani układać na niej następnych warstw.

6. KONTROLA JAKOŚCI ROBÓT.

6.1. Ogólne zasady kontroli jakości robót.

Ogólne zasady kontroli jakości robót podano w SST D-M.00.00.00. „Wymagania ogólne”, pkt. 6.

6.2. Kontrola wykonywania nasypów.

a). Należy sprawdzić rodzaj i stan gruntu przeznaczonego do wykonywania nasypów. Badania przydatności gruntów powinny być wykonane na próbkach pobranych z każdej partii pochodzącej z nowego źródła.

Grunt powinien odpowiadać wymaganiom punktu 2 niniejszej SST:

- skład granulometryczny i wskaźnik różnoziarnistości należy sprawdzić wg PN-B-04481:
 - grunty do wykonywania nasypów nie powinny zawierać frakcji większych niż 50 mm,
 - wskaźnik różnoziarnistości gruntów powinien być wyższy niż 3.
- zawartość części organicznych należy sprawdzić metodą chemiczną (I.W. Tiurina) przez utlenienie za pomocą dwuchromianu potasu:
 - zawartość części organicznych w gruncie do nasypów nie powinna przekraczać 2 %.
- współczynnik filtracji dopuszcza się ustalać na podstawie uziarnienia gruntu oraz jego porowatości (zaleca się korzystanie z danych empirycznych albo obliczanie ze wzorów Slichtera lub Bayera), a w przypadkach wątpliwych metodami laboratoryjnymi wg Instrukcji ITB nr 339, 1996 „Badanie szczelności izolacji mineralnych składowisk odpadów”:
 - współczynnik filtracji dla gruntów nasypowych i na stożki nasypów powinien wynosić $k_{10} \geq 6 \times 10^{-5}$ m/s.

b). Należy przeprowadzić badania wykonania nasypu:

- badanie wskaźnika zgęszczenia, wg pkt. 1.4 niniejszej SST oraz PN-S-02205:1998 należy wykonywać co najmniej 3 razy na 150 m³ objętości nasypu, lecz nie rzadziej niż 3 razy po jednej stronie przyczółka:
 - wskaźnik zagęszczenia gruntu powinien wynosić $I_s \geq 1,0$ (dla stożków nasypu przy przyczółkach $I_s \geq 0,95$). Jeżeli badania kontrolne wykażą, że zagęszczenie warstwy nie jest wystarczające, to Wykonawca powinien spulchnić warstwę, doprowadzić grunt do wilgotności optymalnej i powtórnie zagęścić. Jeżeli powtórne zagęszczenie nie spowoduje uzyskanie wymaganego wskaźnika zagęszczenia, Wykonawca powinien usunąć warstwę i wbudować nowy materiał, o ile Inspektor Nadzoru nie zezwoli na ponowienie próby prawidłowego zagęszczenia warstwy. Wyniki kontroli zagęszczenia nasypów Wykonawca powinien wpisywać do dokumentów laboratoryjnych. Prawidłowość zagęszczenia konkretnej warstwy nasypu lub podłoża pod nasypem powinna być potwierdzona przez Inspektora Nadzoru wpisem w Dzienniku Budowy.
- wilgotność optymalną należy oznaczać na podstawie próby normalnej metodą I wg PN-B-04481:

- odchylenia od wilgotności optymalnej w trakcie zagęszczania warstw nasypu nie powinny przekraczać $\pm 2 \%$.
- uformowanie powierzchni stożków nasypu przy przyczółkach:
 - stożki nasypów powinny być uformowane ze spadkiem zgodnym z Dokumentacją Projektową,
 - odchylenia od założonego spadku nie powinny przekraczać $\pm 10 \%$,
 - nierówność powierzchni wykonanego stożka (wybrzuszenia i wklęsnięcia), mierzona łatą o długości 3,0 m nie powinna przekraczać $\pm 5 \text{ cm}$,
 - rzędne skarp w stosunku do projektowanych nie powinny różnić się o więcej niż $\pm 1 \text{ cm}$.

7. OBMIAR ROBÓT.

Ogólne zasady obmiaru wykonanych robót podano w SST D-M.00.00.00. „Wymagania ogólne”, pkt. 7.

Jednostką obmiarową robót jest 1 m³ faktycznie wykonanego i odebranego nasypu. Objętość faktycznie wykonanych nasypów będzie mierzona w m³ na podstawie wykonanych przez wykonawcę i zaakceptowanych przez Inżyniera przekrojów poprzecznych robót ziemnych.

8. ODBIÓR KOŃCOWY.

Ogólne zasady odbioru wykonanych robót podano w SST D-M.00.00.00. „Wymagania ogólne”, pkt. 8.

Roboty objęte niniejszą SST podlegają odbiorowi robót zanikających i ulegających zakryciu, który jest dokonywany na podstawie wyników pomiarów, badań i oceny wizualnej.

Jeżeli wszystkie badania przewidziane w pkt. 6 dały wyniki pozytywne, wykonane roboty Inżynier uznaje za zgodne z wymaganiami kontraktu.

Jeżeli choć jedno badanie dało wynik ujemny, Inżynier uznaje roboty za niezgodne z wymaganiami kontraktu i poleca doprowadzenie robót do zgodności z wymaganiami. W tym wypadku Wykonawca jest zobowiązany doprowadzić roboty do zgodności z SST i zgłosić je do ponownego odbioru.

9. PŁATNOŚĆ.

Ogólne zasady dotyczące podstawy płatności podano w SST D-M.00.00.00. „Wymagania ogólne”, pkt. 9.

Wykonane faktycznie i odebrane roboty zostaną opłacone w/g ceny jednostkowej za 1 m³ nasypu obejmującej:

- sprowadzenie niezbędnego sprzętu do wykonania robót ziemnych,
- prace pomiarowe,
- wbudowanie dostarczonego na nasyp gruntu warstwami,
- odwodnienie terenu w czasie wykonywania robót,
- zagęszczenie poszczególnych warstw gruntu,
- wykonanie zabezpieczeń miejsca robót,
- niezbędne pomiary i badania laboratoryjne.

Powyższe roboty obejmują również przeprowadzenie wymaganych w SST pomiarów i badań.

10. PRZEPISY ZWIĄZANE.

1. PN-B-02481 Geotechnika. Terminologia, symbole literowe i jednostki miar.
2. PN-B-04452 Grunty budowlane. Badania polowe.
3. PN-B-04481 Grunty budowlane. Badania próbek gruntów.
4. PN-B-04493 Grunty budowlane. Oznaczanie kapilarności biernej.
5. PN-B-06050 Geotechnika. Roboty ziemne. Wymagania ogólne.
6. PN-S-02205 Drogi samochodowe. Roboty ziemne. Wymagania i badania.
7. BN-8931-12 Drogi samochodowe. Oznaczenie wskaźnika zagęszczenia.
8. PN-B-10736 Roboty ziemne. Wykopy otwarte dla przewodów wodociągowych i kanalizacyjnych. Warunki techniczne wykonania.
9. PN-D-95017 Surowiec drzewny. Drewno wielkowymiarowe iglaste. Wspólne wymagania i badania
10. PN-D-96000 Tarcica iglasta ogólnego przeznaczenia.
11. WT-4 Mieszanki niezwiązane do dróg krajowych.
12. PN-EN 933-1 Badania geometrycznych właściwości kruszyw. Oznaczenie składu ziarnowego. Metoda przesiewania.
13. PN-EN 933-8 Badania geometrycznych właściwości kruszyw. Ocena zawartości drobnych cząstek.

Badanie wskaźnika piaskowego.

14. Wykonanie i odbiór robót ziemnych dla dróg szybkiego ruchu, IBDiM Warszawa 1978 r.
15. Instrukcja badań podłoża gruntowego budowli drogowych i mostowych, GDDP, Warszawa 1998 r.

D.04.03.01. OCZYSZCZENIE I SKROPIENIE WARSTW KONSTRUKCYJNYCH NAWIERZCHNI.

1. WSTĘP.

1.1. Przedmiot SST.

Przedmiotem niniejszej SST wymagania dotyczące wykonania i odbioru robót związanych z oczyszczeniem i skropieniem warstw konstrukcyjnych nawierzchni, w związku z przebudową mostu na rowie b/n w m. Leszno w ciągu drogi powiatowej nr 3238W.

1.2. Zakres stosowania SST.

SST jest stosowana jako dokument przetargowy i kontraktowy przy zlecaniu i realizacji robót wymienionych w pkt. 1.1.

1.3. Zakres robót objętych SST.

Ustalenia zawarte w niniejszej SST dotyczą zasad prowadzenia robót związanych z przygotowaniem podłoża do ułożenia warstw konstrukcyjnych nawierzchni bitumicznej i obejmują swoim zakresem oczyszczenie i skropienie lepiszczem bitumicznym:

- podbudowy z kruszywa łamanego,
- warstwy wiążącej nawierzchni bitumicznej.

1.4. Określenia podstawowe.

Określenia podstawowe podane w niniejszej SST są zgodne z obowiązującymi polskimi normami i SST D-M.00.00.00."Wymagania ogólne".

1.5. Ogólne wymagania dotyczące robót.

Ogólne wymagania dotyczące robót podano w SST D-M.00.00.00."Wymagania ogólne", pkt. 1.
Wykonawca robót jest odpowiedzialny za jakość ich wykonania oraz za zgodność z Dokumentacją Projektową, SST i poleceniami Inspektora nadzoru.

2. MATERIAŁY.

2.1. Warunki ogólne stosowania materiałów.

Warunki ogólne stosowania materiałów podano w SST D-M.00.00.00."Wymagania ogólne", pkt. 2.

2.2. Stosowane materiały.

Do złączenia warstw konstrukcji nawierzchni należy stosować kationowe emulsje asfaltowe lub kationowe emulsje asfaltowe modyfikowane polimerami.

Kationowe emulsje asfaltowe modyfikowane polimerami (asfalt 70/100 modyfikowany polimerem lub lateksem butadienowo-styrenowym SBR) stosuje się tylko w niżej wymienionych przypadkach:

- pod cienkie warstwy asfaltowe na gorąco,
- do złączenia geosyntetyków z asfaltowymi warstwami nawierzchni.

Maksymalny czas, temperaturę oraz sposób składowania emulsji, po którym nie traci ona swoich parametrów jakościowych powinny być zgodne z warunkami określonymi przez Producenta.

Zaleca się jednak, aby okres przechowywania emulsji nie przekraczał dwóch tygodni od daty produkcji.

Stosowana emulsja musi posiadać Aprobatę Techniczną.

3. SPRZĘT.

3.1. Ogólne warunki stosowania sprzętu.

Ogólne warunki stosowania sprzętu podano w SST D-M.00.00.00."Wymagania ogólne", pkt. 3.

Jakiegokolwiek sprzęt, maszyny i urządzenia nie gwarantujące zachowania wymagań jakościowych robót zostaną

przez Inspektora nadzoru zdyskwalifikowane i niedopuszczone do robót.

3.2. Sprzęt do oczyszczania warstw nawierzchni.

Do oczyszczania warstw nawierzchni należy używać:

- szczotki mechaniczne,
- sprężarki,
- zbiorniki z wodą,
- szczotki ręczne.

3.3. Sprzęt do skrapiania warstw nawierzchni.

Do skrapiania warstw nawierzchni należy używać skrapiarek. Skrapiarka powinna być wyposażona w urządzenia kontrolno-pomiarowe pozwalające na sprawdzanie i regulowanie następujących parametrów:

- temperatury rozkładanej emulsji,
- ciśnienia emulsji w kolektorze,
- obrotów pompy dozującej emulsję,
- prędkości poruszania się skrapiarki,
- wysokości i długości kolektora do rozkładania emulsji,
- ilości emulsji.

Zbiornik skrapiarki na emulsję powinien być izolowany termicznie, tak aby było możliwe zachowanie stałej temperatury emulsji.

Wykonawca powinien posiadać aktualne świadectwo cechowania skrapiarki zawierające zależności pomiędzy wydatkiem emulsji a następującymi parametrami:

- ciśnieniem emulsji,
- obrotami pompy,
- prędkością jazdy skrapiarki,
- temperaturę emulsji.

4. TRANSPORT.

Ogólne warunki transportu podano w SST D-M.00.00.00."Wymagania ogólne", pkt 4.

Transport emulsji powinien odbywać się w cysternach samochodowych. Dopuszcza się stosowanie beczek lub innych pojemników stalowych. Cysterny przeznaczone do przewozu emulsji powinny być przedzielone przegrodami, dzielącymi je na komory o pojemności max. 1 m³, a każda przegroda powinna mieć wykroje umożliwiające przepływ emulsji.

Cysterny, pojemniki i zbiorniki przeznaczone do transportu lub składowania emulsji powinny być czyste i nie powinny zawierać resztek innych lepiszczy.

5. WYKONANIE ROBÓT.

5.1. Ogólne warunki wykonania robót.

Ogólne warunki wykonania robót podano w SST D-M.00.00.00."Wymagania ogólne", pkt. 5.

5.2. Oczyszczenie warstw nawierzchni.

Oczyszczenie warstw nawierzchni polega na usunięciu luźnego materiału, brudu i kurzu przy użyciu szczotek mechanicznych, a w razie potrzeby wody pod ciśnieniem.

W miejscach trudno dostępnych należy używać szczotek ręcznych lub, na terenach niezabudowanych, sprężonego powietrza.

5.3. Skropienie warstw nawierzchni.

Jeżeli do oczyszczenia warstwy była użyta woda to skropienie może nastąpić dopiero po wyschnięciu warstwy. Skropienie warstwy może rozpocząć się po akceptacji jej oczyszczenia przez Inżyniera.

Warstwa nawierzchni powinna być skrapiana emulsją przy użyciu skrapiarki a w miejscach trudno dostępnych ręcznie (za pomocą węża z dyszą rozpryskową).

Temperatura emulsji powinna mieścić się w granicach 20 - 40 °. Zabrania się podgrzewania emulsji do

temperatury powyżej 90° .

Skropienie powinno być równomierne, a ilość rozkładanej emulsji powinna być równa ilości założonej z tolerancją $\pm 10\%$.

Zalecana ilość asfaltu w kg/m^2 po odparowaniu wody z emulsji wynosi dla różnych rodzajów warstw:

- podbudowa z kruszywa łamanego - $0,5 \div 0,7$,
- istniejąca nawierzchnia bitumiczna - $0,3 \div 0,5$,
- podbudowa z betonu asfaltowego - $0,3 \div 0,5$,
- warstwa wiążąca z betonu asfaltowego - $0,1 \div 0,3$.

Powierzchnia powinna być skropiona emulsją asfaltową z wyprzedzeniem w czasie na penetrację lepiszcza w warstwę i odparowanie wody. Orientacyjny czas powinien wynosić co najmniej 0,5 godziny w przypadku stosowania $0,2 \div 0,5 \text{ kg/m}^2$ emulsji.

Nie dotyczy to powierzchni skrapianej układarką wyposażoną w rampę skrapiającą.

5.4. Wytrzymałości na ścinanie między warstwami asfaltowymi.

Wytrzymałość na ścinanie połączeń między warstwami asfaltowymi:

- 1,0 MPa dla połączeń warstw ścieralna/wiążąca,
- 0,7 MPa dla połączeń warstw wiążąca/podbudowa asfaltowa oraz podbudowa asfaltowa/podbudowa asfaltowa jeśli podbudowa układana jest w dwóch warstwach,
- 1,3 MPa dla cienkich warstw $< 4\text{cm}$

Na wszystkich powierzchniach gdzie rozłożono nadmierną ilość emulsji Wykonawca powinien rozłożyć warstwę suchego i rozgrzanego piasku i usunąć nadmiar lepiszcza przez szczotkowanie.

W przypadku skropienia emulsją średniorozpadową podbudowy kruszywowej, ułożenie następnej warstwy może odbyć się dopiero po 24 h. Wykonawca powinien zabezpieczyć skrapianą warstwę nawierzchni przed uszkodzeniem dopuszczając tylko niezbędny ruch budowlany.

Jakiegolwiek uszkodzenia powierzchni powinny być przez Wykonawcę naprawione.

6. KONTROLA JAKOŚCI ROBÓT.

6.1. Ogólne zasady kontroli jakości robót.

Ogólne zasady kontroli jakości robót podano w SST D-M.00.00.00."Wymagania ogólne", pkt. 6.

Przed przystąpieniem do robót wykonawca powinien przeprowadzić próbne skropienie warstwy w celu określenia optymalnych parametrów pracy skraparki i określenia wymaganej ilości emulsji w zależności od rodzaju i stanu warstwy przewidzianej do skropienia.

6.2. Badania i kontrola w czasie robót.

Ocena emulsji powinna być oparta na atestach producenta, a wykonawca powinien kontrolować jej lepkość dla każdej dostawy w oparciu o normę PN-77/C-04014.

Jednorodność skropienia powinna być sprawdzana wizualnie. Zaleca się przeprowadzić kontrolę ilości rozkładanej emulsji w/g metody podanej w opracowaniu „Powierzchniowe utrwalania. Oznaczenie ilości rozkładanego lepiszcza i kruszywa”.

7. OBMIAR ROBÓT.

Ogólne zasady obmiaru robót podano w SST D-M.00.00.00."Wymagania ogólne", pkt.7.

Jednostką obmiarową jest 1 m^2 oczyszczonej i skropionej warstwy konstrukcyjnej nawierzchni..

8. ODBIÓR ROBÓT.

Ogólne zasady odbioru robót podano w SST D-M.00.00.00."Wymagania ogólne", pkt.8.

Odbiór oczyszczonej i skropionej powierzchni jest dokonywany na zasadach odbioru robót zanikających i ulegających zakryciu, który jest dokonywany na podstawie wyników pomiarów, badań i oceny wizualnej. Do odbioru wykonawca przedstawi wszystkie wyniki badań z bieżącej kontroli materiałów i robót.

Odbioru dokonuje Inspektor Nadzoru na podstawie wyników badań wykonawcy z bieżącej kontroli jakości materiałów i robót oraz oględzin warstwy.

W przypadku stwierdzenia usterek Inspektor Nadzoru ustali zakres wykonania robót poprawkowych.

Roboty poprawkowe wykonawca wykona na własny koszt w terminie ustalonym z Inspektorem Nadzoru.

9. PŁATNOŚĆ.

Płatność za 1 m² oczyszczonego i skropionego podłoża odebranego przez Inżyniera Nadzoru.

Cena jednostkowa wykonania robót obejmuje:

- sprowadzenie niezbędnego sprzętu,
- oczyszczenie i skropienie powierzchni
- oczyszczenie miejsca pracy,
- wykonanie robót towarzyszących wynikających z warunków realizacji.

10. PRZEPISY ZWIĄZANE.

1. PN-S-96025:2002 Drogi samochodowe i lotniskowe. Nawierzchnie asfaltowe. Wymagania.
2. PN-EN 1426 Asfalty i produkty asfaltowe – Oznaczenie penetracji igłą.
3. PN-EN 1427 Asfalty i produkty asfaltowe – Oznaczenie temperatury mięknięcia – Metoda pierścienia i kuli.
4. PN-EN 1428 Asfalty i produkty asfaltowe – Oznaczenie zawartości wody w emulsjach asfaltowych – Metoda destylacji azeotropowej.
5. PN-EN 1429 Asfalty i produkty asfaltowe – Oznaczenie pozostałości na sicie emulsji asfaltowych oraz trwałości podczas magazynowania metodą pozostałości na sicie.
6. PN-EN 12846 Asfalty i lepiszcza asfaltowe – Oznaczenie czasu wypływu emulsji asfaltowych lepkościomierzem wypływowym.
7. PN-EN 12847 Asfalty i lepiszcza asfaltowe – Oznaczenie sedymentacji emulsji asfaltowych.
8. PN-EN 13074 Asfalty i lepiszcza asfaltowe – Oznaczenie lepiszczy z emulsji asfaltowych przez odparowanie.
9. PN-EN 13075-1 Asfalty i lepiszcza asfaltowe – Badanie rozpadu – część 1: Oznaczenie indeksu rozpadu kationowych emulsji asfaltowych, metoda z wypełniaczem mineralnym.
10. PN-EN 13398 Asfalty i lepiszcza asfaltowe – Oznaczenie nawrotu sprężystego asfaltów modyfikowanych
11. PN-EN 13614 Asfalty i lepiszcza asfaltowe – Oznaczenie przyczepności emulsji bitumicznych przez zanurzenie w wodzie – Metoda z kruszywem.
12. WT-3 Emulsje asfaltowe 2009.

D.04.05.01. PODBUDOWA Z KRUSZYWA ŁAMANEGO STABILIZOWANEGO MECHANICZNIE.

1. WSTĘP.

1.1. Przedmiot SST.

Przedmiotem niniejszej SST są wymagania dotyczące wykonania i odbioru robót związanych z wykonaniem podbudowy z kruszywa łamanego stabilizowanego mechanicznie, w związku z przebudową mostu na rowie b/n w m. Leszno w ciągu drogi powiatowej nr 3238W.

1.2. Zakres stosowania SST.

SST jest stosowana jako dokument przetargowy i kontraktowy przy zlecaniu i realizacji robót wymienionych w pkt. 1.1.

1.3. Zakres robót objętych SST.

Ustalenia zawarte w niniejszej SST obejmują wszystkie czynności umożliwiające i mające na celu wykonanie podbudowy z kruszywa łamanego stabilizowanego mechanicznie, warstwą o grubości sprowadzonej do 25 cm, na dojazdach do mostu.

1.4. Określenia podstawowe.

Stabilizacja mechaniczna – proces technologiczny polegający na odpowiednim zagęszczeniu kruszywa o właściwie dobranym uziarnieniu, przy wilgotności optymalnej.

Pozostałe określenia podstawowe zawarte w niniejszej SST są zgodne z obowiązującymi polskimi normami i SST D-M.00.00.00. "Wymagania ogólne".

1.5. Ogólne wymagania dotyczące robót.

Ogólne wymagania dotyczące robót podano w SST D-M.00.00.00. "Wymagania ogólne".

Wykonawca robót jest odpowiedzialny za jakość ich wykonania oraz za zgodność z dokumentacją projektową, SST i poleceniami Inspektora nadzoru.

2. MATERIAŁY.

2.1. Warunki ogólne stosowania materiałów.

Warunki ogólne stosowania materiałów, ich pozyskiwania i składowania podano w D-M.00.00.00. „Wymagania ogólne”, pkt 2.

2.2. Rodzaje materiałów.

Podbudowa z kruszywa łamanego stabilizowanego mechanicznie, wg PN-S-06102, powinna być wykonana z kruszywa łamanego, uzyskanego w wyniku przekruszenia surowca skalnego. Kruszywo powinno być jednorodne, bez zanieczyszczeń obcych i bez domieszek gliny.

2.3. Wymagania dla materiałów.

2.3.1. Uziarnienie kruszywa.

Krzywa uziarnienia kruszywa, określona w PN-EN933-1, powinna odpowiadać wymaganiom normy PN-S-06102, dla kruszywa o uziarnieniu 0/31,5.

Krzywa uziarnienia powinna być ciągła i nie może przebiegać od dolnej krzywej granicznej uziarnienia do górnej krzywej granicznej uziarnienia na sąsiednich sitach. Wymiar największego ziarna kruszywa nie może przekraczać 2/3 grubości warstwy układanej jednorazowo.

2.3.2. Właściwości kruszywa.

Kruszywo powinno spełniać wymagania podane niżej.

	Wymagania	Badania według
- zawartość ziarn mniejszych niż 0,075 mm, % (m/m) -	2 – 10	PN-B-06714-15
- zawartość nadziarna, % (m/m), nie więcej niż -	5	PN-B-06714-15
- zawartość ziarn nieforemnych, % (m/m), nie więcej niż -	35	PN-B-06714-16
- zawartość zanieczyszczeń organicznych, % (m/m), nie więcej niż -	1	PN-B-06714-26
- wskaźnik piaskowy po pięciokrotnym zagęszczeniu metodą I lub II wg PN-B-04481, % -	30 – 70	BN-64/8931-01
- ścieralność w bębnie Los Angeles:		
• ścieralność całkowita po pełnej liczbie obrotów, nie więcej niż –	35	PN-B-06714-42
• ścieralność częściowa po 1/5 pełnej liczby obrotów, nie więcej niż -	30	PN-B-06714-42
- nasiąkliwość, % (m/m), nie więcej niż -	3	PN-B-06714-18
- mrozoodporność, ubytek masy po 25 cyklach zamrażania, % (m/m), nie więcej niż -	5	PN-B-06714-19
- zawartość związków siarki w przeliczeniu na SO ₃ , % (m/m), nie więcej niż -	1	PN-B-06714-28

2.4. Woda.

Do zraszania kruszywa należy stosować wodę w ilości zapewniającej właściwe zagęszczenie kruszywa wg PN-88/B-32250.

2.5. Źródła poboru materiałów.

Wszystkie materiały użyte do budowy powinny pochodzić ze źródeł uzgodnionych i zatwierdzonych przez Inspektora nadzoru. Przed rozpoczęciem robót, Wykonawca powinien dostarczyć Inżynierowi wyniki badań laboratoryjnych łącznie z projektowaną krzywą uziarnienia i reprezentatywne próbki materiałów.

3. SPRZĘT.

3.1. Ogólne wymagania dotyczące sprzętu.

Ogólne wymagania dotyczące sprzętu podano D-M.00.00.00 „Wymagania ogólne”, pkt 3.

3.2. Sprzęt do wykonania podbudowy.

Do wykonania podbudowy z kruszywa łamanego stabilizowanego mechanicznie należy stosować:

- mieszarki stacjonarne do wytwarzania mieszanki kruszywa, wyposażone w urządzenia dozujące wodę,
- równiarki lub układarki do układania mieszanki,
- walce ogumione i stalowe wibracyjne lub statyczne,
- zagęszczarki płytowe, ubijaki mechaniczne lub małe walce wibracyjne.

4. TRANSPORT.

4.1. Ogólne wymagania dotyczące transportu.

Ogólne wymagania dotyczące transportu podano D-M.00.00.00 „Wymagania ogólne”, pkt 4.

4.2. Transport kruszywa.

Do transportu i wyładunku mieszanki należy użyć samochodów samowyładowczych lub ciągników kołowych z przyczepami samowyładowczymi. Kruszywo w czasie transportu należy zabezpieczyć przed zanieczyszczeniem, rozsegregowaniem się, zmieszaniem z innymi materiałami, nadmiernym wysuszeniem i zawilgoceniem. Kruszywo drobne należy zabezpieczyć przed rozpyleniem.

5. WYKONANIE ROBÓT.

5.1. Ogólne zasady wykonania robót.

Ogólne wymagania wykonania robót podano D-M.00.00.00 „Wymagania ogólne”, pkt 5.

5.2. Przygotowanie podłoża.

Podłoże pod warstwę podbudowy z kruszywa łamanego stabilizowanego mechanicznie stanowić będzie grunt nasypowy.

5.3. Wytwarzanie mieszanki kruszywa.

Mieszanke kruszywa o ściśle określonym uziarnieniu, zgodnym z projektowaną krzywą uziarnienia, i wilgotności optymalnej, należy wytwarzać w mieszarkach gwarantujących otrzymanie jednorodnej mieszanki. Ze względu na konieczność zapewnienia jednorodności nie dopuszcza się wytwarzania mieszanki przez mieszanie poszczególnych frakcji na drodze. Mieszanka po wyprodukowaniu powinna być od razu transportowana na miejsce wbudowania w taki sposób, aby nie uległa rozsegregowaniu i wysychaniu.

5.4. Wbudowywanie i zagęszczanie mieszanki.

W gotowym korycie, na warstwie odsączającej z pospółki, należy rozkładać mieszankę kruszywa w jednej warstwie o grubości do 15 cm po zagęszczeniu. W związku z tym podbudowę należy wykonać w 2-ch warstwach, żeby łącznie uzyskać grubość 25 cm. Rozłożoną warstwę mieszanki należy doprowadzić do przewidzianego spadku poprzecznego i podłużnego zgodnie z dokumentacją projektową oraz doprowadzić do wilgotności optymalnej i zagęścić walcami. W miejscach trudnodostępnych należy do zagęszczania użyć zagęszczarki płytowe wibracyjne lub ubijaki. Wilgotność mieszanki w czasie zagęszczania powinna odpowiadać optymalnej. Materiał nadmiernie zawilgocony, powinien zostać osuszony przez mieszanie i napowietrzanie. Jeżeli wilgotność mieszanki kruszywa jest niższa od optymalnej o 20 % jej wartości, mieszanka powinna być zwilżona określoną ilością wody i równomiernie wymieszana. W przypadku, gdy wilgotność mieszanki jest wyższa od optymalnej o 10 % jej wartości, mieszankę należy osuszyć. Wskaźnik zagęszczenia mieszanki w nawierzchni nie powinien być mniejszy niż $I_s = 1,00$.

5.5. Utrzymanie podbudowy.

Podbudowa po wykonaniu, a przed ułożeniem następnej warstwy nawierzchni, powinna być utrzymywana w dobrym stanie. Jeżeli wykonawca będzie wykorzystywał, za zgodą nadzoru, gotową podbudowę do ruchu budowlanego, to jest obowiązany naprawić wszelkie uszkodzenia podbudowy, spowodowane przez ten ruch, na swój koszt.

6. KONTROLA JAKOŚCI ROBÓT.

6.1. Ogólne zasady kontroli jakości robót.

Ogólne zasady kontroli jakości robót podano w D-M.00.00.00 „Wymagania ogólne”, pkt 6.

6.2. Badania przed przystąpieniem do robót.

Przed przystąpieniem do robót wykonawca powinien wykonać badania kruszyw przeznaczonych do wykonania robót i przedstawić wyniki inspektorowi nadzoru w celu akceptacji materiału. Badania te powinny obejmować wszystkie właściwości wymienione w pkt 2 niniejszej SST.

6.3. Badania w czasie robót.

6.3.1. Uziarnienie mieszanki.

Uziarnienie mieszanki powinno być zgodne z wymaganiami podanymi w pkt 2.3. Próbkę należy pobrać w sposób losowy, z rozłożonej warstwy, przed jej zagęszczeniem. Należy wykonać po jednym badaniu na jeden dojazd do mostu. Wyniki badań powinny być na bieżąco przekazywane Inspektorowi Nadzoru.

6.3.2. Wilgotność mieszanki.

Wilgotność mieszanki powinna odpowiadać wilgotności optymalnej, określonej wg próby Proctora, zgodnie z PN-B-04481 (metoda II), z tolerancją +10%, -20%. Należy wykonać po jednym badaniu na jeden dojazd do mostu. Wilgotność należy określić wg PN-B-06714-17.

6.3.3. Zagęszczenie podbudowy.

Zagęszczenie każdej warstwy powinno odbywać się aż do osiągnięcia wymaganego wskaźnika zagęszczenia. Zagęszczenie podbudowy należy sprawdzać wg BN-77/8931-12. W przypadku, gdy przeprowadzenie badania jest niemożliwe ze względu na gruboziarniste kruszywo, kontrolę zagęszczenia należy oprzeć na metodzie obciążeń płytowych, wg BN-64/8931-02. Wykonać po jednym badaniu na jeden dojazd do mostu. Zagęszczenie podbudowy stabilizowanej mechanicznie należy uznać za prawidłowe, gdy stosunek wtórnego modułu E_2 do pierwotnego modułu odkształcenia E_1 jest nie większy od 2,2 dla każdej warstwy konstrukcyjnej podbudowy.

Wartość wtórnego modułu odkształcenia powinna być ≥ 180 MPa.

Moduł odkształcenia należy wyznaczyć dla przyrostu obciążenia od 0,15 MPa do 0,25 MPa przy zastosowaniu płyty VSS o średnicy 300 mm. Końcowe obciążenie powinno wynosić 0,45 MPa.

Obliczenie wyników wg wzoru:

$$E = \frac{3\Delta p}{4\Delta s} * D$$

Gdzie:

E – moduł odkształcenia,

Δp – różnica nacisków (MPa),

Δs – przyrost osiadań odpowiadający tej różnicy nacisków (mm),

D – średnica płyty (mm).

6.3.4. Właściwości kruszywa.

Badania kruszywa powinny obejmować ocenę wszystkich właściwości określonych w pkt. 2.3.2.

Próbki do badań pełnych powinny być pobierane przez Wykonawcę w sposób losowy w obecności Inżyniera. Należy wykonać jedno badanie.

6.4. Wymagania dotyczące cech geometrycznych podbudowy.

Szerokość podbudowy nie może się różnić od szerokości projektowanej o więcej niż + 10 cm i – 5 cm.

Równość podbudowy powinno się badać 4-metrową łata. Nierówność nie może przekraczać 10 mm.

Spadki poprzeczne podbudowy powinny być zgodne z dokumentacją z tolerancją $\pm 0,5$ %.

Różnice pomiędzy rzędnymi uzyskanymi a projektowanymi nie powinny przekraczać + 0 cm i – 1 cm.

Grubość podbudowania może się różnić od projektowanej o więcej niż ± 10 %.

Oś podbudowy w planie nie może być przesunięta w stosunku do osi projektowanej o więcej niż 5 cm.

6.5. Zasady postępowania z wadliwie wykonanymi odcinkami podbudowy.

Wszystkie powierzchnie podbudowy, które wykazują odchylenia większe od określonych w pkt. 6.4. powinny być naprawione przez spulchnienie lub zerwanie do głębokości co najmniej 10 cm, wyrównanie i powtórne zagęszczenie. Dodanie nowego materiału bez spulchnienia wykonanej warstwy jest niedopuszczalne.

Jeżeli szerokość podbudowy jest mniejsza od szerokości projektowanej o więcej niż 5 cm i nie zapewnia podparcia warstwom wyżej leżącym, to Wykonawca powinien na własny koszt poszerzyć podbudowę przez spulchnienie warstwy na pełną grubość do połowy szerokości pasa ruchu, dołożenie materiału i powtórne zagęszczenie.

Na wszystkich powierzchniach wadliwych pod względem grubości, Wykonawca wykona naprawę podbudowy. Powierzchnie powinny być naprawione przez spulchnienie lub wybranie warstwy na odpowiednią głębokość, zgodnie z decyzją Inspektora Nadzoru, uzupełnione nowym materiałem o odpowiednich właściwościach, wyrównane i ponownie zagęszczone.

Roboty te Wykonawca wykona na własny koszt. Po wykonaniu tych robót nastąpi ponowny pomiar i ocena grubości warstwy, według wyżej podanych zasad, na koszt Wykonawcy.

7. OBMIAR ROBÓT.

7.1. Ogólne zasady obmiaru robót.

Ogólne zasady obmiaru robót podano w D-M.00.00.00 „Wymagania ogólne”, pkt 7.

7.2. Jednostka obmiarowa.

Jednostką obmiarową jest 1 m² wykonanej podbudowy z kruszywa łamanego o grubości warstwy 25 cm.

8. ODBIÓR ROBÓT.

Ogólne zasady odbioru robót podano w D-M.00.00.00 „Wymagania ogólne”, pkt. 8.

Roboty uznaje się za zgodne z dokumentacją projektową, SST i wymaganiami Inspektora Nadzoru, jeżeli wszystkie pomiary i badania z zachowaniem tolerancji wg pkt 6 dały wyniki pozytywne.

9. PŁATNOŚĆ.

9.1. Ogólne ustalenia dotyczące podstawy płatności.

Ogólne zasady dotyczące podstawy płatności podano w D-M.00.00.00 „Wymagania ogólne”, pkt. 9.

Cena wykonania 1 m² podbudowy pomocniczej obejmuje:

- prace pomiarowe i roboty przygotowawcze,
- sprowadzenie niezbędnego sprzętu do wykonania nawierzchni,
- przygotowanie podłoża,
- zakup i przygotowanie mieszanki z kruszywa,
- wbudowanie i zagęszczenie mieszanki,
- wykonanie niezbędnych badań i prac pomiarowych,
- utrzymywanie podbudowy w czasie robót,
- niezbędne zabezpieczenia bhp.

10. PRZEPISY ZWIĄZANE.

1. PN-B-04481. Grunty budowlane. Badania próbek gruntu.
2. PN-86/B-06712. Kruszywo mineralne.
3. PN-S-06102. Drogi samochodowe. Podbudowy z kruszyw stabilizowanych mechanicznie.
4. PN-S-96023. Konstrukcje drogowe. Podbudowa i nawierzchnia z tłucznia kamiennego..
5. BN-84/6774-02. Kruszywo mineralne. Kruszywo kamienne łamane do nawierzchni drogowych.
6. PN-B-06714-12. Kruszywa mineralne. Badania. Oznaczanie zawartości zanieczyszczeń obcych.
7. PN-B-06714-15. Kruszywa mineralne. Badania. Oznaczanie składu ziarnowego.
8. PN-B-06714-16. Kruszywa mineralne. Badania. Oznaczanie kształtu ziarn.
9. PN-B-06714-17. Kruszywa mineralne. Badania. Oznaczanie wilgotności.
10. PN-B-06714-18. Kruszywa mineralne. Badania. Oznaczanie nasiąkliwości.
11. PN-B-06714-19. Kruszywa mineralne. Badania. Oznaczanie mrozoodporności metodą bezpośrednią.
12. PN-B-06714-26. Kruszywa mineralne. Badania. Oznaczanie zawartości zanieczyszczeń organicznych.
13. PN-B-06714-28. Kruszywa mineralne. Badania. Oznaczanie zawartości siarki metodą bromową.
14. PN-B-06714-37. Kruszywa mineralne. Badania. Oznaczanie rozpadu krzemianowego.
15. PN-B-06714-39. Kruszywa mineralne. Badania. Oznaczanie rozpadu żelazawego.
16. PN-B-06714-42. Kruszywa mineralne. Badania. Oznaczanie ścieralności w bębnie Los Angeles.
17. PN-B/11112. Kruszywa mineralne. Kruszywa łamane do nawierzchni drogowych.
18. PN-B/11113. Kruszywa mineralne. Kruszywa naturalne do nawierzchni drogowych. Piasek.

D.05.03.05. NAWIERZCHNIA Z ASFALTOBETONU – WARSTWA WIĄŻĄCA DLA KATEGORII RUCHU KR3.

1. WSTĘP.

1.1. Przedmiot SST.

Przedmiotem niniejszej SST są wymagania dotyczące wytworzenia mieszanki betonu asfaltowego oraz jej wbudowania w nawierzchnię, w związku z przebudową mostu na rowie b/n w m. Leszno w ciągu drogi powiatowej nr 3238W.

1.2. Zakres stosowania SST.

SST jest stosowana jako dokument przetargowy i kontraktowy przy zlecaniu i realizacji robót wymienionych w pkt. 1.1.

1.3. Zakres robót objętych SST.

Ustalenia zawarte w niniejszej SST mają zastosowanie przy wytworzeniu mieszanki betonu asfaltowego i jej wbudowaniu w warstwę wyrównawczą i w warstwę wiążącą o gr. 5,0 cm.

1.4. Określenia podstawowe.

Mieszanka mineralna (MM) – mieszanka kruszywa i wypełniacza mineralnego o określonym składzie i uziarnieniu.

Mieszanka mineralno-asfaltowa (MMA) - mieszanka mineralna z odpowiednią ilością asfaltu, wytworzona na gorąco, w określony sposób, spełniająca określone wymagania.

Beton asfaltowy (AC) – mieszanka mineralno-asfaltowa ułożona i zagęszczona.

Podłoże pod warstwę asfaltową – powierzchnia przygotowana do ułożenia warstwy z mieszanki mineralno-asfaltowej.

Emulsja asfaltowa kationowa - asfalt drogowy w postaci zawiesiny rozproszonego asfaltu w wodzie.

Kategoria ruchu (KR) – obciążenie drogi ruchem samochodowym, wyrażone w osiach obliczeniowych (100 lub 115 kN) na obliczeniowy pas ruchu na dobę.

Pozostałe określenia podstawowe podane w niniejszej SST są zgodne z obowiązującymi polskimi normami i SST D-M.00.00.00. „Wymagania ogólne”, pkt. 1.4.

1.5. Ogólne wymagania dotyczące robót.

Ogólne wymagania dotyczące robót podano w SST D-M.00.00.00. „Wymagania ogólne”, pkt 1.5.

Wykonawca robót jest odpowiedzialny za jakość ich wykonania oraz za ich zgodność z Dokumentacją Projektową, SST i poleceniami Inspektora Nadzoru.

1. MATERIAŁY.

Warunki ogólne stosowania materiałów, ich pozyskania i składowania podano w SST D-M.00.00.00. „Wymagania ogólne”, pkt 2.

2.1. Rodzaje materiałów.

Rodzaje materiałów stosowanych do mieszanki mineralno-asfaltowej podano w tablicy 1.

Tablica 1. Rodzaje materiałów do mieszanki mineralno-asfaltowej.

Lp	Rodzaj materiału	Wymagania wg / dokument odniesienia		
		KR1-2	KR3-4	KR5-6
1	Kruszywo grube	Tablica 2		
2	Kruszywo drobne lub o ciągłym uziarnieniu $D \leq 8$	Tablica 3,4		
3	Wypełniacz	Tablica 5		
4	Lepiszczce	Tablica 6		
5	Środek adhezyjny	Zgodnie z zapisami p. 2.1.3		
6	Mieszanka mineralno-asfaltowa	Tablica 8 i 9	Tablica 8 i 10	Tablica 8 i 11
7	Warstwa z mieszanki mineralno-asfaltowej	Tablica 13		
Jeżeli stosowana jest mieszanka kruszywa drobnego niełamanego i łamanego, to należy przyjąć proporcję kruszywa łamanego do niełamanego co najmniej 50/50.				

2.1.1. Wymagania dla kruszyw.

Tablica 2. Wymagane właściwości kruszywa grubego do warstwy wiążącej, wyrównawczej i wzmacniającej.

Właściwości kruszywa	Wymagania w zależności od kategorii ruchu	
	KR1 – KR2	KR3 – KR6
Uziarnienie wg PN-EN 933-1; kategoria nie niższa niż:	$G_{85/20}$	$G_{85/20}$
Tolerancja uziarnienia, odchylenia nie większe niż według kategorii:	$G_{20/17,5}$	$G_{20/15}$
Zawartość pyłów według PN-EN 933-1; kategoria nie wyższa niż:	f_2	
Kształt kruszywa wg PN-EN 933-3 lub według PN-EN 933-4; kategoria nie wyższa niż:	Fl_{35} lub Sl_{35}	Fl_{25} lub Sl_{25}
Procentowa zawartość ziaren o powierzchni przekruszonej i łamanej w kruszywie grubym według PN-EN 933-5; kategoria nie niższa niż:	$C_{Deklarowane}$	$C_{50/10}$
Odporność kruszywa na rozdrabnianie według normy PN-EN 1097-2, rozdział 5; badania na kruszywie o wymiarze 10/14, kategoria nie wyższa niż:	LA_{40}	LA_{30}
Gęstość ziaren według PN-EN 1097-6, rozdz. 7, 8 lub 9:	Deklarowana przez producenta	
Nasiąkliwość ziaren według PN-EN 1097-6, rozdz. 7, 8 lub 9	Deklarowana przez producenta	
Gęstość nasypowa według normy PN-EN 1097-3	Deklarowana przez producenta	
Mrozoodporność według PN-N 1367-1 badana na kruszywie o wymiarze 8/11, 11/16 lub 8/16, kategoria nie wyższa niż:	F_2	
„Zgorzel słoneczna” bazaltu według PN-EN 1367-3, wymagana kategoria:	SB_{LA}	
Skład chemiczny – uproszczony opis petrograficzny według PN-EN 932-3	Deklarowany przez producenta	
Grube zanieczyszczenia lekkie, według PN-EN 1744-1, pkt. 14.2, kategoria nie wyższa niż:	$M_{LPC0,1}$	
Rozpad krzemianu dwuwapniowego w kruszywie z żużla wielkopiecowego chłodzonego powietrzem według PN-EN 1744-1, p. 19.1.	Wymagana odporność	
Rozpad związków żelaza w kruszywie z żużla wielkopiecowego chłodzonego powietrzem według PN-EN 1744-1, p. 19.2.	Wymagana odporność	
Stalność objętości kruszywa z żużla stalowniczego według PN-EN 1744-1, p. 19.3; kategoria nie wyższa niż:	$V_{3,5}$	

Tablica 3. Wymagane właściwości kruszywa niełamanego drobnego lub o ciągłym uziarnieniu do $D \leq 8$ mm do warstwy wiążącej, wyrównawczej i wzmacniającej betonu asfaltowego.

Właściwości kruszywa	Wymagania w zależności od kategorii ruchu	
	KR1 – KR2	KR3 – KR6
Uziarnienie wg PN-EN 933-1; wymagana kategoria:	G_F85 lub G_A85	G_F85
Tolerancja uziarnienia, odchylenia nie większe niż według kategorii:	G_{TCNR}	G_{TC20}
Zawartość pyłów według PN-EN 933-1; kategoria nie wyższa niż:	f_{10}	
Jakość pyłów według PN-EN 933-9, kategoria nie wyższa niż:	MB_F10	
Kanciastość kruszywa drobnego lub kruszywa 0/1 wydzielonego z kruszywa o ciągłym uziarnieniu według PN-EN 933-6; kategoria nie niższa niż:	$E_{csDeklarowana}$	
Gęstość ziaren według PN-EN 1097-6, rozdz. 7, 8 lub 9:	Deklarowana przez producenta	
Nasiąkliwość ziaren według PN-EN 1097-6, rozdz. 7, 8 lub 9	Deklarowana przez producenta	
Grube zanieczyszczenia lekkie, według PN-EN 1744-1, pkt. 14.2, kategoria nie wyższa niż:	$M_{LPC0,1}$	

Tablica 4. Wymagane właściwości kruszywa łamanego drobnego lub o ciągłym uziarnieniu do $D \leq 8$ mm do warstwy wiążącej, wyrównawczej i wzmacniającej betonu asfaltowego.

Właściwości kruszywa	Wymagania w zależności od kategorii ruchu	
	KR1 – KR2	KR3 – KR6
Uziarnienie wg PN-EN 933-1; wymagana kategoria:	G_F85 lub G_A90	
Tolerancja uziarnienia, odchylenia nie większe niż według kategorii:	G_{TCNR}	G_{TC20}
Zawartość pyłów według PN-EN 933-1; kategoria nie wyższa niż:	f_{16}	
Jakość pyłów według PN-EN 933-9, kategoria nie wyższa niż:	MB_F10	
Kanciastość kruszywa drobnego lub kruszywa 0/1 wydzielonego z kruszywa o ciągłym uziarnieniu według PN-EN 933-6; kategoria nie niższa niż:	$E_{csDeklarowana}$	E_{cs20}
Gęstość ziaren według PN-EN 1097-6, rozdz. 7, 8 lub 9:	Deklarowana przez producenta	
Nasiąkliwość ziaren według PN-EN 1097-6, rozdz. 7, 8 lub 9	Deklarowana przez producenta	
Grube zanieczyszczenia lekkie, według PN-EN 1744-1, pkt. 14.2, kategoria nie wyższa niż:	$M_{LPC0,1}$	

Tablica 5. Wymagane właściwości wypełniacza do warstwy wiążącej, wyrównawczej i wzmacniającej betonu asfaltowego.

Właściwości kruszywa	Wymagania w zależności od kategorii ruchu	
	KR1 – KR6	
Uziarnienie wg PN-EN 933-10	Zgodnie z tablicą 24 PN-EN 13043	
Jakość pyłów według PN-EN 933-9, kategoria nie wyższa niż:	MB_F10	
Zawartość wody według PN-EN 1097-5, nie wyższa niż:	1 % (m/m)	
Gęstość ziaren według PN-EN 1097-7	Deklarowana przez producenta	
Wolne w suchym zagęszczonym wypełniaczu według PN-EN 1097-4, wymagana kategoria:	$V_{28/45}$	
Przyrost temperatury mięknięcia według PN-EN 13179-1, wymagana kategoria	$\Delta_{R\&B}8/25$	
Rozpuszczalność w wodzie według PN-EN 1744-1,	WS_{10}	

kategoria nie wyższa niż	
Zawartość CaCO_3 w wypełniaczu wapiennym według PN-EN 196-2, kategoria nie niższa niż	CC_{70}
Zawartość wodorotlenku wapnia w wypełniaczu mieszanym, wymagana kategoria	K_a Deklarowana
„Liczba asfaltowa” według PN-EN 13179-2, wymagana kategoria	Wymagana odporność
Stalność objętości kruszywa z żużla stalowniczego według PN-EN 1744-1, p. 14.2; kategoria nie wyższa niż:	BN Deklarowana

2.1.2. Wymagania wobec asfaltów.

Tablica. 6. Lepiszcze do betonu asfaltowego do warstwy wiążącej.

Kategoria ruchu		
KR1-2	KR3-4	KR5-6
50/70	35/50, 50/70, PMB 25/55-60, wielorodajowy 35/50 wielorodajowy 50/70	35/50, PMB 25/55-60 wielorodajowy 35/50

2.1.3. Środek adhezyjny oraz stabilizator mastyksu.

Rodzaj i właściwości powinny być zgodne z wymaganiami pkt 4.1.PN-EN 13108-5.

Należy stosować materiały o ustalonej przydatności. Ustalenie przydatności powinno wynikać z jednego z następujących dokumentów;

- Normy Europejskiej,
 - Europejskiej Aprobaty Technicznej,
 - specyfikacji materiałowych, opartych na potwierdzonych pozytywnych zastosowaniach w nawierzchniach asfaltowych. Wykaz może być oparty na badaniach w połączeniu z dowodami w praktyce.
- Dopuszcza się stosowanie dodatków takich jak nieorganiczne i organiczne włókna, pigmenty, parafiany itd., których nie dotyczą Normy Europejskie lub Europejskie Aprobaty Techniczne.

2.2. Wymagania wobec innych materiałów.

2.2.1. Taśma bitumiczna.

Do uszczelnienia połączeń działek roboczych należy stosować taśmę bitumiczną, grubości co najmniej 1 cm, posiadającą AT lub inny dokument potwierdzający przydatność stosowanej taśmy np. znakiem CE.

2.3. Dostawcy materiałów.

Do obowiązku Wykonawcy należy takie zorganizowanie dostaw materiałów do wytwarzania MMA, aby zapewnić nieprzerwaną pracę otaczarki w trakcie wykonywania dziennej działki roboczej. Jakość każdej dostawy kruszywa i wypełniacza musi być potwierdzona deklaracją producenta (znakowanie CE).

2.4. Składowanie materiałów.

2.4.1. Składowanie kruszywa.

Składowanie kruszywa powinno odbywać się w warunkach zabezpieczających je przed zanieczyszczeniem i zmieszaniem z innymi rodzajami lub frakcjami kruszywa.

2.4.2. Składowanie wypełniacza.

Wypełniacz należy składować w silosach wyposażonych w urządzenia do aeracji.

2.4.3. Składowanie asfaltu.

Lepiszczce asfaltowe należy przechowywać zgodnie z zasadami podanymi w pkt 8.3 WT-2 Nawierzchnie asfaltowe 2010. Maksymalne temperatury składowania asfaltu powinny być zgodne z wymaganiami podanymi w tablicy 7.

Tablica 7. Najwyższa temperatura lepiszcza asfaltowego w zbiorniku magazynowym (roboczym).

Lepiszczce	Rodzaj	Najwyższa temperatura [°C]
Asfalt drogowy	35/50	190
	50/70	180
Polimeroasfalt drogowy	PMB 25/55-60	180

2.4.4. Składowanie środka adhezyjnego.

Składowanie środka adhezyjnego jest dozwolone tylko w oryginalnych opakowaniach producenta, zgodnie z zaleceniami producenta.

3. SPRZĘT.

Ogólne wymagania dotyczące sprzętu podano w SST D-M.00.00.00. "Wymagania ogólne", pkt 3.

3.1. Wytwórnia mieszanek mineralno-asfaltowych.

Wytwórnia o pracy cyklicznej, wydajności miń. 50 t/h.

Otaczarnia nie może zakłócać warunków ochrony środowiska tj. powodować zapylenia terenu, zanieczyszczać wód i wywoływać hałas powyżej dopuszczalnych norm określonych w Dokumentacji Projektowej. Wydajność wytwórni musi zapewniać zapotrzebowanie na mieszankę dla danej budowy.

Nie dopuszcza się do ręcznego sterowania produkcją. Dozowanie powinno odbywać się przy użyciu wagi sterowanej automatycznie. Nie dopuszcza się sterowania ręcznego odważania składników.

Wytwórnia powinna posiadać pełne wyposażenie składające się z:

- dozatora wstępnego,
- zbiorników i kotła do lepiszcza,
- suszarki kruszywa,
- sit sortujących kruszywo na frakcje,
- wagi odmierzającej składniki mieszanki,
- dozatora wypełniacza,
- mieszalnika składników mieszanki,
- urządzenia odpylającego,
- zasobnika na wyprodukowaną mieszankę,
- kabiny sterowania automatycznego.

3.2. Układarka mieszanek mineralno-asfaltowych.

Maszyny te są wiodące w procesie budowy nawierzchni.

Układarki powinny posiadać:

- odpowiednią wydajność,
- pracować w sposób ciągły z szybkością 2 - 6 m/min,
- posiadać płytę wibracyjną nadającą układanej warstwie wstępne zagęszczenie,
- urządzenie podgrzewające płytę wibracyjną,
- urządzenie sterujące poziomem układania,
- możliwość zmiany szerokości układania.

3.3. Walce do zagęszczania.

Do układania mieszanek mineralno-bitumicznych należy stosować następujące walce:

- walce gładkie stalowe statyczne lekkie i średnie,
- walce gładkie stalowe statyczne trzywałowe średnie,
- walce gładkie stalowe dwuwałowe wibracyjne lekkie,
- walce ogumione ciężkie o regulowanym ciśnieniu w oponach w granicach 0,2 - 0,8 MPa,

- walce mieszane typu K-12 z przednim wibracyjnym wałem gładkim stalowym i umieszczonymi na tylnej osi kołami pneumatycznymi bez bieznika,
- ręczne zagęszczarki spalinowe.

Walce muszą być wyposażone w:

- system zwilżania przy użyciu płynu w celu niedopuszczenia do przyklejania się mieszanki,
- fartuchy osłonowe kół (dotyczy walców ogumionych) w celu utrzymania ich temperatury,
- urządzenie umożliwiające regulację ciśnienia w oponach w czasie wałowania,
- wskaźniki wibracji, częstotliwości drgań i siły wymuszającej (dotyczy walców wibracyjnych),
- balast umożliwiający zmianę obciążenia,
- urządzenie do obcinania krawędzi nawierzchni przy walcach gładkich.

4. TRANSPORT.

Ogólne wymagania dotyczące transportu podano w SST D-M.00.00.00. "Wymagania ogólne".

4.1. Transport mieszanki.

Transport mieszanki z wytwórni do miejsca wbudowania powinien spełniać następujące warunki:

- do transportu można używać samochodów samowyładowczych,
- transport powinien być tak zorganizowany, aby nie dopuścić do spadków temperatury przewożonej mieszanki z wytwórni do miejsca wbudowania poniżej 10 % temperatury wyjściowej,
- samochody powinny być dużej ładowności tj. miń 5 t,
- samochody powinny być wyposażone w plandeki, którymi przykrywa się mieszankę w czasie transportu.

5. WYKONANIE ROBÓT.

Ogólne zasady wykonywania robót podano w SST D-M.00.00.00. "Wymagania ogólne", pkt 5.

5.1. Projektowanie i wytwarzanie mieszanki mineralno-asfaltowej.

W terminie co najmniej 3 tygodnie przed rozpoczęciem robót Wykonawca przedstawi Inspektorowi Nadzoru do zatwierdzenia projekt MMA oraz wszystkie dokumenty potwierdzające jakość materiałów składowych MMA i reprezentatywne próbki materiałów. MMA powinna być tak zaprojektowana, aby spełniać wymagania podane w pkt 8.2.2. WT-2 Nawierzchnie asfaltowe 2010, w zależności od kategorii ruchu.

Tabela 8. Uziarnienie mieszanki mineralnej, zawartość lepiszcza do betonu asfaltowego do warstwy wiążącej.

Właściwość	Przesiew [% (m/m)]							
	AC 11W KR1 – KR2		AC 16W KR1 – KR2		AC 11W KR3 – KR6		AC 22W KR3 – KR6	
Wymiar sita # (mm)	od	do	od	do	od	do	od	do
31,5	-	-	-	-	-	-	100	-
22,4	-	-	100	-	100	-	90	100
16	100	-	90	100	90	100	65	90
11,2	90	100	65	80	70	90	-	-
8	60	85	-	-	55	85	45	70
2	30	55	25	55	25	50	20	45
0,125	6	24	5	15	4	12	4	12
0,063	3	8	3	8	4	10	4	10
Zawartość lepiszcza	B _{min4,6}		B _{min4,4}		B _{min4,4}		B _{min4,2}	

Tabela 10. Wymagane właściwości betonu asfaltowego do warstwy wiążącej i wyrównawczej, KR3-4.

^{a)} Właściwość	Warunki zagęszczenia wg PN-EN 13108-20	Metoda i warunki badania	AC 11W	AC 16W

Zawartość wolnej przestrzeni	C.1.2. ubijanie 2x75 uderzeń	PN-EN 12697-8	$V_{min4,0}$ $V_{max7,0}$	$V_{min4,0}$ $V_{max7,0}$
Odporność na deformację trwałą ^{a)}	C.1.20 wałowanie $P_{98}-P_{100}$	PN-EN 12697-22, metoda B w powietrzu, PN-EN 13108-20, D.1.6, 60°C, 100 cykli	WTS _{AIR0,3} PRD _{AIRDe} klarowane	WTS _{AIR0,3} PRD _{AIRDe} klarowane
Odporność na działanie wody	C.1.11 ubijanie 2x35 uderzeń	PN-EN 12697-12, przechowywanie w 40°C z jednym cyklem zamrażania, badanie w temperaturze 25°C	ITSR ₈₀	ITSR ₈₀
^{a)} Grubość płyty: AC16 60 mm, AC22 60 mm.				

wymaganiami podanymi w tablicy 12.

Tablica 12. Najwyższa i najniższa temperatura mieszanki mineralno-asfaltowej.

Lepiszczce asfaltowe	Temperatura mieszanki [°C]
	Beton asfaltowy AC
35/50	Od 155 do 195
50/70	Od 140 do 180
PMB 25/55-60	Od 140 do 180
Wielorodzajowy 35/50	Od 155 do 195
Wielorodzajowy 50/70	Od 140 do 180

Mieszankę MMA zaleca się wbudowywać bezpośrednio po wyprodukowaniu bez magazynowania na zapas. Przechowywanie MMA w silosie może mieć miejsce tylko w sytuacjach awaryjnych.

5.6. Przygotowanie podłoża.

Podłoże pod warstwę wiążącą z MMA powinno spełniać wymagania pkt 8.2 WT-2 Nawierzchnie asfaltowe 2008. Warstwę podłoża pod warstwę wiążącą z MMA należy skropić emulsją asfaltową zgodnie z D.04.03.01. Brzegi krawężników i innych urządzeń przylegających do nawierzchni powinny być posmarowane gorącym asfaltem lub asfaltem modyfikowanym lub oklejone taśmą bitumiczną.

5.7. Warunki atmosferyczne.

Układanie mieszanki musi odbywać się w sprzyjających warunkach atmosferycznych tj. przy suchej i ciepłej pogodzie, w temperaturze powyżej 10°C. Układanie mieszanki może być wykonywane w temperaturze powyżej 5°C za zgodą Inspektora. Zabrania się układania mieszanek w czasie ciągłych opadów deszczu.

5.8. Wbudowanie mieszanki MMA.

Przed przystąpieniem do układania powinna być wyznaczona niweleta. Układanie mieszanki musi odbywać się w sposób ciągły, bez przestoju. Złącza poprzeczne i podłużne należy wykonać przez pionowe obciążenie a następnie posmarowanie lepiszczem. Temperatura mieszanki powinna być sprawdzana regularnie i utrzymywana w stopniu uniemożliwiającym przegrzanie i jednocześnie pozwalającym na prawidłowe rozścielenie i zagęszczenie.

6. KONTROLA JAKOŚCI ROBÓT.

Ogólne zasady kontroli jakości robót podano w SST D-M.00.00.00. "Wymagania ogólne", pkt 6.

6.1. Kontrola i badania laboratoryjne.

Laboratorium Wykonawcy musi być wyposażone w niezbędną aparaturę umożliwiającą przeprowadzenie badań kontrolnych przewidzianych w SST.

Badania kontrolne obejmują cały proces budowy od okresu przygotowawczego (badania zgromadzonych materiałów) poprzez etap budowy (produkcja i wbudowanie mieszanek), aż do badań końcowych (jakość wykonanej nawierzchni).

6.2. Badania jakości robót w czasie budowy.

W czasie budowy Wykonawca powinien prowadzić systematyczne badania kontrolne i dostarczać kopie raportów do Inspektora Nadzoru. Badania kontrolne Wykonawca powinien wykonywać z częstotliwością gwarantującą zachowanie wymagań jakości robót.

6.3 Badania i pomiary wykonywanych warstw nawierzchni.

6.3.1. Równość warstw.

Powierzchnia poszczególnych warstw nawierzchni powinna być równa i ukształtowana zgodnie z Dokumentacją Projektową. Pomiaru nierówności w kierunku podłużnym dokonuje się planografem w sposób ciągły.

Nierówności poprzeczne należy mierzyć 4 - metrową łata profilową co 100 m. Nierówności nie powinny przekraczać:

- 5 mm - dla warstwy wiążącej,

6.3.2. Niweleta nawierzchni.

Niweleta nawierzchni powinna być zgodna z Dokumentacją Projektową.

Tolerancja dla obu warstw wynosi ± 5 mm.

6.3.3. Szerokość nawierzchni.

Szerokość poszczególnych warstw nawierzchni nie może się różnić od szerokości projektowanej o więcej niż ± 5 cm. Sprawdzenie szerokości warstwy wykonuje się przez pomiar bezpośredni taśmą mierniczą prostopadle do osi podłużnej drogi.

6.3.4. Grubość nawierzchni.

Grubość poszczególnych warstw nawierzchni powinna być zgodna z Dokumentacją Projektową.

Grubość warstw Wykonawca powinien mierzyć najpóźniej w 24 godziny po jej wykonaniu, co najmniej w 2-ch losowo wybranych punktach na każde 600 m² nawierzchni.

Dopuszcza się tolerancję grubości warstwy ± 5 mm.

6.3.5. Wymagania dotyczące zagęszczenia.

Wykonawca zobowiązany jest do badania zagęszczenia wykonywanych warstw nawierzchni.

Wymagany wskaźnik zagęszczenia wynosi do obu warstw 0,98.

7. OBMIAR ROBÓT.

Ogólne zasady obmiaru robót podano w SST D-M.00.00.00. "Wymagania ogólne", pkt 7.

7.1. Jednostka obmiarowa.

Jednostką obmiaru jest 1 t masy na warstwę wyrównawczą i 1 m² wykonanej warstwy nawierzchni o określonej grubości.

8. ODBIÓR ROBÓT.

Ogólne zasady odbioru robót podano w SST D-M.00.00.00. "Wymagania ogólne", pkt 8.

Roboty uznaje się za wykonane zgodnie z Dokumentacją Projektową, SST i wymaganiami Inspektora Nadzoru, jeśli wszystkie pomiary i badania, z zachowanymi tolerancjami wg pkt 6, dały wyniki pozytywne.

9. PŁATNOŚĆ.

Ogólne ustalenia dotyczące podstawy płatności podano w SST D-M.00.00.00. "Wymagania ogólne", pkt 9.

9.1. Cena jednostki obmiarowej.

Cena jednostkowa obejmuje:

- prace pomiarowe i roboty przygotowawcze,
- oznakowanie robót,
- dostarczenie materiałów,
- opracowanie recepty laboratoryjnej,
- wytwarzanie mieszanki z betonu asfaltowego na podstawie zatwierdzonej przez Inspektora Nadzoru recepty laboratoryjnej,
- transport mieszanki do miejsca wbudowania,
- dostarczenie i odwiezienie niezbędnego sprzętu do wbudowania mieszanki,
- mechaniczne rozłożenie mieszanki zgodnie z zaprojektowaną grubością, niweletą i spadkami poprzecznymi, zagęszczenie, obcięcie i posmarowanie krawędzi,
- przeprowadzenie badań laboratoryjnych i pomiarów wymaganych w niniejszej SST.

10. PRZEPISY ZWIĄZANE.

1. PN-EN 932-3 Badania podstawowych właściwości kruszyw – Procedura i terminologia uproszczonego opisu petrograficznego
2. PN-EN 933-1 Badania geometrycznych właściwości kruszyw – Oznaczanie składu ziarnowego – Metoda przesiewania
3. PN-EN 1097-2 Badania mechanicznych i fizycznych właściwości kruszyw – Metody oznaczania odporności na rozdrabnianie
4. PN-EN 1426 Asfalty i produkty asfaltowe – Oznaczanie penetracji igłą
5. PN-EN 1427 Asfalty i produkty asfaltowe – Oznaczanie temperatury mięknięcia – Metoda Pierścienia i Kuli
6. PN-EN 1744-1 Badania chemicznych właściwości kruszyw – Analiza chemiczna
7. PN-EN 1744-4 Badania chemicznych właściwości kruszyw – Cz__ 4: Oznaczanie podatności wypełniaczy do mieszanek mineralno-asfaltowych na działanie wody
8. PN-EN 12591 Asfalty i produkty asfaltowe – Wymagania dla asfaltów drogowych
9. PN-EN 12592 Asfalty i produkty asfaltowe – Oznaczanie rozpuszczalności
10. PN-EN 12593 Asfalty i produkty asfaltowe – Oznaczanie temperatury łamliwości Fraassa
11. PN-EN 12606-1 Asfalty i produkty asfaltowe – Oznaczanie zawartości parafiny – Cz__ 1: Metoda destylacyjna
12. PN-EN 12697-6 Mieszanki mineralno-asfaltowe – Metody bada mieszanek mineralnoasfaltowych na gorąco – Cz__ 6: Oznaczanie gęstości objętościowej metodą hydrostatyczną
13. PN-EN 12697-8 Mieszanki mineralno-asfaltowe – Metody bada mieszanek mineralnoasfaltowych na gorąco – Cz__ 8: Oznaczanie zawartości wolnej przestrzeni
14. PN-EN 12697-12 Mieszanki mineralno-asfaltowe – Metody bada mieszanek mineralno asfaltowych na gorąco – Cz __ 12: Określanie wrażliwości na wodę

10.1. Wymagania techniczne (rekomendowane przez Ministra Infrastruktury)

15. WT-1 2010 Kruszywa do nawierzchni drogowych i powierzchniowych utrwaleń na drogach krajowych.
16. WT-2 2010 Nawierzchnie asfaltowe na drogach krajowych
17. WT-2 2008 Nawierzchnie asfaltowe na drogach publicznych

10.2. Inne dokumenty

18. Rozporządzenie Ministra Transportu i Gospodarki Morskiej z dnia 2 marca 1999 r. w sprawie warunków technicznych, jakim powinny odpowiadać drogi publiczne i ich usytuowanie (Dz.U. nr 43, poz. 430)

M.15.03.02. NAWIERZCHNIA Z ASFALTOBETONU – WARSTWA ŚCIERALNA DLA KATEGORII RUCHU KR3.

1. WSTĘP.

1.2. Przedmiot SST.

Przedmiotem niniejszej SST są wymagania dotyczące wytworzenia mieszanki betonu asfaltowego oraz jej wbudowania w nawierzchnię, w związku z przebudową mostu na rowie b/n w m. Leszno w ciągu drogi powiatowej nr 3238W.

1.2. Zakres stosowania SST.

SST jest stosowana jako dokument przetargowy i kontraktowy przy zlecaniu i realizacji robót wymienionych w pkt. 1.1.

1.3. Zakres robót objętych SST.

Ustalenia zawarte w niniejszej SST mają zastosowanie przy wytworzeniu mieszanki betonu asfaltowego i jej wbudowaniu w warstwę ścieralną o gr. 4,0 cm.

1.4. Określenia podstawowe.

Mieszanka mineralna (MM) – mieszanka kruszywa i wypełniacza mineralnego o określonym składzie i uziarnieniu.

Mieszanka mineralno-asfaltowa (MMA) - mieszanka mineralna z odpowiednią ilością asfaltu, wytworzona na gorąco, w określony sposób, spełniająca określone wymagania.

Beton asfaltowy (AC) – mieszanka mineralno-asfaltowa ułożona i zagęszczona.

Podłoże pod warstwę asfaltową – powierzchnia przygotowana do ułożenia warstwy z mieszanki mineralno-asfaltowej.

Emulsja asfaltowa kationowa - asfalt drogowy w postaci zawiesiny rozproszonego asfaltu w wodzie.

Kategoria ruchu (KR) – obciążenie drogi ruchem samochodowym, wyrażone w osiach obliczeniowych (100 lub 115 kN) na obliczeniowy pas ruchu na dobę.

Pozostałe określenia podstawowe podane w niniejszej SST są zgodne z obowiązującymi polskimi normami i SST D-M.00.00.00. „Wymagania ogólne”, pkt. 1.4.

1.5. Ogólne wymagania dotyczące robót.

Ogólne wymagania dotyczące robót podano w SST D-M.00.00.00. „Wymagania ogólne”, pkt 1.5.

Wykonawca robót jest odpowiedzialny za jakość ich wykonania oraz za ich zgodność z Dokumentacją Projektową, SST i poleceniami Inspektora Nadzoru.

2. MATERIAŁY.

Warunki ogólne stosowania materiałów, ich pozyskania i składowania podano w SST D-M.00.00.00. „Wymagania ogólne”, pkt 2.

2.1. Rodzaje materiałów.

Rodzaje materiałów stosowanych do mieszanki mineralno-asfaltowej podano w tablicy 1.

Tablica 1. Rodzaje materiałów do mieszanki mineralno-asfaltowej.

Lp	Rodzaj materiału	Wymagania wg / dokument odniesienia		
		KR1-2	KR3-4	KR5-6
1	Kruszywo grube	Tablica 2		
2	Kruszywo drobne lub o ciągłym uziarnieniu $D \leq 8$	Tablica 3,4		
3	Wypełniacz	Tablica 5		
4	Lepiszczce	Tablica 6		
5	Środek adhezyjny	Zgodnie z zapisami p. 4.1 pn-en 13108-1		
6	Mieszanka mineralno-asfaltowa	Tablica 8, 9, 10, 11		
7	Warstwa z mieszanki mineralno-asfaltowej	Punkt 6.2.6		
Jeżeli stosowana jest mieszanka kruszywa drobnego niełamanego i łamanego, to należy przyjąć proporcję kruszywa łamanego do niełamanego co najmniej 50/50.				

2.1.1. Wymagania dla kruszyw.

Tablica 2. Wymagane właściwości kruszywa grubego do warstwy ścieralnej do betonu asfaltowego.

Właściwości kruszywa	Wymagania w zależności od kategorii ruchu	
	KR1 – KR2	KR3 – KR4
Uziarnienie wg PN-EN 933-1; kategoria nie niższa niż:	$G_{c85/20}^{a)}$	$G_{c90/20}^{a)}$
Tolerancja uziarnienia, odchylenia nie większe niż według kategorii:	$G_{20/15}$	$G_{25/15}$
Zawartość pyłów według PN-EN 933-1; kategoria nie wyższa niż:	f_2	
Kształt kruszywa wg PN-EN 933-3 lub według PN-EN 933-4; kategoria nie wyższa niż:	$Fl_{25} \text{ lub } Sl_{25}$	$Fl_{20} \text{ lub } Sl_{20}$
Procentowa zawartość ziaren o powierzchni przekruszonej i łamanej w kruszywie grubym według PN-EN 933-5; kategoria nie niższa niż:	$C_{\text{Deklarowane}}$	$C_{95/1}$
Odporność kruszywa na rozdrabnianie według normy PN-EN 1097-2, rozdział 5; badania na kruszywie o wymiarze 10/14, kategoria nie wyższa niż:	LA_{30}	LA_{30}
Gęstość ziaren według PN-EN 1097-6, rozdz. 7, 8 lub 9:	Deklarowana przez producenta	
Nasiąkliwość ziaren według PN-EN 1097-6, rozdz. 7, 8 lub 9	WA_{24} Deklarowana	
Gęstość nasypowa według normy PN-EN 1097-3	Deklarowana przez producenta	
Mrozoodporność według PN-N 1367-6, w 1% NaCl, kategoria nie wyższa niż:	$F_{NaCl}^{7)}$	
„Zgorzel słoneczna” bazaltu według PN-EN 1367-3, wymagana kategoria:	SB_{LA}	
Skład chemiczny – uproszczony opis petrograficzny według PN-EN 932-3	Deklarowany przez producenta	
Grube zanieczyszczenia lekkie, według PN-EN 1744-1, pkt. 14.2, kategoria nie wyższa niż:	$m_{LPC0,1}$	
Rozpad krzemianu dwuwapniowego w kruszywie z żużla wielkopiecowego chłodzonego powietrzem według PN-EN 1744-1, p. 19.1.	Wymagana odporność	
Rozpad związków żelaza w kruszywie z żużla wielkopiecowego chłodzonego powietrzem według PN-EN 1744-1, p. 19.2.	Wymagana odporność	
Stałość objętości kruszywa z żużla stalowniczego według PN-EN 1744-1, p. 19.3; kategoria nie wyższa niż:	$V_{3,5}$	

Tablica 4. Wymagane właściwości kruszywa łamanego drobnego lub o ciągłym uziarnieniu do $D \leq 8$ mm do warstwy ścieralnej betonu asfaltowego.

Właściwości kruszywa	Wymagania w zależności od kategorii ruchu	
	KR1 – KR2	KR3 – KR6
Uziarnienie wg PN-EN 933-1; wymagana kategoria:	G_{F85} (lub G_{A85} dla KR1-KR4)	
Tolerancja uziarnienia, odchylenia nie większe niż według kategorii:	G_{TCNR}	G_{TC20}
Zawartość pyłów według PN-EN 933-1; kategoria nie wyższa niż:	f_{16}	
Jakość pyłów według PN-EN 933-9, kategoria nie wyższa niż:	MB_{F10}	
Kanciastość kruszywa drobnego według PN-EN 933-6, rozdział 8, kategoria nie niższa niż:	$E_{csDeklarowana}$	E_{cs30}
Gęstość ziaren według PN-EN 1097-6, rozdz. 7, 8 lub 9:	Deklarowana przez producenta	
Nasiąkliwość ziaren według PN-EN 1097-6, rozdz. 7, 8 lub 9	Deklarowana przez producenta	
Grube zanieczyszczenia lekkie, według PN-EN 1744-1, pkt. 14.2, kategoria nie wyższa niż:	$M_{LPC0,1}$	

Tablica 5. Wymagane właściwości wypełniacza do warstwy ścieralnej z betonu asfaltowego.

Właściwości kruszywa	Wymagania w zależności od kategorii ruchu	
	KR1 – KR6	
Uziarnienie wg PN-EN 933-10	Zgodnie z tablicą 24 PN-EN 13043	
Jakość pyłów według PN-EN 933-9, kategoria nie wyższa niż:	MB_{F10}	
Zawartość wody według PN-EN 1097-5, nie wyższa niż:	1 % (m/m)	
Gęstość ziaren według PN-EN 1097-7	Deklarowana przez producenta	
Wolne w suchym zagęszczonym wypełniaczu według PN-EN 1097-4, wymagana kategoria:	$V_{28/45}$	
Przyrost temperatury mięknięcia według PN-EN 13179-1, wymagana kategoria	$\Delta_{R\&B} 8/25$	
Rozpuszczalność w wodzie według PN-EN 1744-1, kategoria nie wyższa niż	WS_{10}	
Zawartość $CaCO_3$ w wypełniaczu wapiennym według PN-EN 196-2, kategoria nie niższa niż	CC_{70}	
Zawartość wodorotlenku wapnia w wypełniaczu mieszanym, wymagana kategoria	K_a Deklarowana	
„Liczba asfaltowa” według PN-EN 13179-2, wymagana kategoria	$BN_{Deklarowana}$	

2.1.2. Wymagania wobec asfaltów.

Tablica. 6. Lepiszczce do betonu asfaltowego do warstwy ścieralnej

Kategoria ruchu		
KR1-2	KR3-4	KR5-6
50/70, 70/100, wielorodajowy 50/70	50/70, PMB 45/80-5, PMB 45/80-65 wielorodajowy 50/70	PMB 45/80-55, PMB 45/80-65 wielorodajowy 35/50

2.1.3. Środek adhezyjny oraz stabilizator mastyksu.

Rodzaj i właściwości powinny być zgodne z wymaganiami pkt 4.1.PN-EN 13108-1.

Należy stosować materiały o ustalonej przydatności. Ustalenie przydatności powinno wynikać z jednego z następujących dokumentów;

- Normy Europejskiej,
- Europejskiej Aprobaty Technicznej,
- specyfikacji materiałowych, opartych na potwierdzonych pozytywnych zastosowaniach w nawierzchniach asfaltowych. Wykaz może być oparty na badaniach w połączeniu z dowodami w praktyce.

Dopuszcza się stosowanie dodatków takich jak nieorganiczne i organiczne włókna, pigmenty, parafiany itd., których nie dotyczą Normy Europejskie lub Europejskie Aprobaty Techniczne.

2.2. Wymagania wobec innych materiałów.

2.2.1. Taśma bitumiczna.

Do uszczelnienia połączeń działek roboczych należy stosować taśmę bitumiczną, grubości co najmniej 1 cm, posiadającą AT lub inny dokument potwierdzający przydatność stosowanej taśmy np. znakiem CE.

2.3. Dostawcy materiałów.

Do obowiązku Wykonawcy należy takie zorganizowanie dostaw materiałów do wytwarzania MMA, aby zapewnić nieprzerwaną pracę otaczarki w trakcie wykonywania dziennej działki roboczej. Jakość każdej dostawy kruszywa i wypełniacza musi być potwierdzona deklaracją producenta (znakowanie CE).

2.4. Składowanie materiałów.

2.4.1. Składowanie kruszywa.

Składowanie kruszywa powinno odbywać się w warunkach zabezpieczających je przed zanieczyszczeniem i zmieszaniem z innymi rodzajami lub frakcjami kruszywa.

2.4.2. Składowanie wypełniacza.

Wypełniacz należy składować w silosach wyposażonych w urządzenia do aeracji.

2.4.3. Składowanie asfaltu.

Lepiszczce asfaltowe należy przechowywać zgodnie z zasadami podanymi w pkt 8.3 WT-2 Nawierzchnie asfaltowe 2010. Maksymalne temperatury składowania asfaltu powinny być zgodne z wymaganiami podanymi w tablicy 7.

Tablica 7. Najwyższa temperatura lepiszcza asfaltowego w zbiorniku magazynowym (roboczym).

Lepiszczce	Rodzaj	Najwyższa temperatura [°C]
Asfalt drogowy	50/70	180
	70/100	180
Polimeroasfalt drogowy	PMB 45/80-55	180
	PMB 45/80-65	180

2.4.4. Składowanie środka adhezyjnego.

Składowanie środka adhezyjnego jest dozwolone tylko w oryginalnych opakowaniach producenta, zgodnie z zaleceniami producenta.

3. SPRZĘT.

Ogólne wymagania dotyczące sprzętu podano w SST D-M.00.00.00. "Wymagania ogólne", pkt 3.

3.1. Wytwórnia mieszanek mineralno-asfaltowych.

Wytwórnia o pracy cyklicznej, wydajności miń. 50 t/h.

Otaczarnia nie może zakłócać warunków ochrony środowiska tj. powodować zapylenia terenu, zanieczyszczać wód i wywoływać hałas powyżej dopuszczalnych norm określonych w Dokumentacji Projektowej. Wydajność wytwórni musi zapewniać zapotrzebowanie na mieszankę dla danej budowy.

Nie dopuszcza się do ręcznego sterowania produkcją. Dozowanie powinno odbywać się przy użyciu wagi sterowanej automatycznie. Nie dopuszcza się sterowania ręcznego odważania składników. Wytwórnia powinna posiadać pełne wyposażenie składające się z:

- dozatora wstępnego,
- zbiorników i kotła do lepiszcza,
- suszarki kruszywa,
- sit sortujących kruszywo na frakcje,
- wagi odmierzającej składniki mieszanki,
- dozatora wypełniacza,
- mieszalnika składników mieszanki,
- urządzenia odpylającego,
- zasobnika na wyprodukowaną mieszankę,
- kabiny sterowania automatycznego.

3.2. Układarka mieszanek mineralno-asfaltowych.

Maszyny te są wiodące w procesie budowy nawierzchni.

Układarki powinny posiadać:

- odpowiednią wydajność,
- pracować w sposób ciągły z szybkością 2 - 6 m/min,
- posiadać płytę wibracyjną nadającą układanej warstwie wstępne zagęszczenie,
- urządzenie podgrzewające płytę wibracyjną,
- urządzenie sterujące poziomem układania,
- możliwość zmiany szerokości układania.

3.3. Walce do zagęszczania.

Do układania mieszanek mineralno-bitumicznych należy stosować następujące walce:

- walce gładkie stalowe statyczne lekkie i średnie,
- walce gładkie stalowe statyczne trzywałowe średnie,
- walce gładkie stalowe dwuwałowe wibracyjne lekkie,
- walce ogumione ciężkie o regulowanym ciśnieniu w oponach w granicach 0,2 - 0,8 MPa,
- walce mieszane typu K-12 z przednim wibracyjnym wałem gładkim stalowym i umieszczonymi na tylnej osi kołami pneumatycznymi bez bieżnika,
- ręczne zagęszczarki spalinowe.

Walce muszą być wyposażone w:

- system zwilżania przy użyciu płynu w celu niedopuszczenia do przyklejania się mieszanki,
- fartuchy osłonowe kół (dotyczy walców ogumionych) w celu utrzymania ich temperatury,
- urządzenie umożliwiające regulację ciśnienia w oponach w czasie wałowania,
- wskaźniki wibracji, częstotliwości drgań i siły wymuszającej (dotyczy walców wibracyjnych),
- balast umożliwiający zmianę obciążenia,
- urządzenie do obcinania krawędzi nawierzchni przy walcach gładkich.

4. TRANSPORT.

Ogólne wymagania dotyczące transportu podano w SST D-M.00.00.00. "Wymagania ogólne".

4.1. Transport mieszanki.

Transport mieszanki z wytwórni do miejsca wbudowania powinien spełniać następujące warunki:

- do transportu można używać samochodów samowyładowczych,
- transport powinien być tak zorganizowany, aby nie dopuścić do spadków temperatury przewożonej mieszanki z wytwórni do miejsca wbudowania poniżej 10 % temperatury wyjściowej,
- samochody powinny być dużej ładowności tj. min 5 t,
- samochody powinny być wyposażone w plandeki, którymi przykrywa się mieszankę w czasie transportu.

5. WYKONANIE ROBÓT.

Ogólne zasady wykonywania robót podano w SST D-M.00.00.00. "Wymagania ogólne", pkt 5.

5.1. Projektowanie i wytwarzanie mieszanki mineralno-asfaltowej.

W terminie co najmniej 3 tygodnie przed rozpoczęciem robót Wykonawca przedstawi Inspektorowi Nadzoru do zatwierdzenia projekt MMA oraz wszystkie dokumenty potwierdzające jakość materiałów składowych MMA i reprezentatywne próbki materiałów. MMA powinna być tak zaprojektowana, aby spełniać wymagania podane w pkt 8.2.2. WT-2 Nawierzchnie asfaltowe 2010, w zależności od kategorii ruchu.

Tabela 8. Uziarnienie mieszanki mineralnej, zawartość lepiszcza do betonu asfaltowego do warstwy wiążącej.

Właściwość	Przesiew [% (m/m)]							
	AC 11W KR1 – KR2		AC 16W KR1 – KR2		AC 11W KR3 – KR6		AC 22W KR3 – KR6	
Wymiar sita # (mm)	od	do	od	do	od	do	od	do
31,5	-	-	-	-	-	-	100	-
22,4	-	-	100	-	100	-	90	100
16	100	-	90	100	90	100	65	90
11,2	90	100	65	80	70	90	-	-
8	60	85	-	-	55	85	45	70
2	30	55	25	55	25	50	20	45
0,125	6	24	5	15	4	12	4	12
0,063	3	8	3	8	4	10	4	10
Zawartość lepiszcza	B _{min4,6}		B _{min4,4}		B _{min4,4}		B _{min4,2}	

Tabela 10. Wymagane właściwości betonu asfaltowego do warstwy wiążącej i wyrównawczej, KR3-4.

^{a)} Właściwość	Warunki zagęszczenia wg PN-EN 13108-20	Metoda i warunki badania	AC 11W	AC 16W
Zawartość wolnej przestrzeni	C.1.2. ubijanie 2x75 uderzeń	PN-EN 12697-8	V _{min4,0} V _{max7,0}	V _{min4,0} V _{max7,0}
Odporność na deformacje trwałe ^{a)}	C.1.20 wałowanie P ₉₈ -P ₁₀₀	PN-EN 12697-22, metoda B w powietrzu, PN-EN 13108-20, D.1.6, 60°C, 100 cykli	WTS _{AIR0,3} PRD _{AIRDe} klarowane	WTS _{AIR0,3} PRD _{AIRDe} klarowane
Odporność na działanie wody	C.1.11 ubijanie 2x35 uderzeń	PN-EN 12697-12, przechowywanie w 40°C z jednym cyklem zamrażania, badanie w temperaturze 25°C	ITSR ₈₀	ITSR ₈₀
^{b)} Grubość płyty: AC16 60 mm, AC22 60 mm.				

5.9. Wytwarzanie MMA.

Produkcja MMA powinna odbywać się na WMA o cyklicznym systemie produkcji mieszanki, zgodnie z wymaganiami opisanymi w pkt. 3.1. Temperatuty technologiczne wytwarzania MMA powinny być zgodne z wymaganiami podanymi w tablicy 12.

Tablica 12. Najwyższa i najniższa temperatura mieszanki mineralno-asfaltowej.

Lepiszczce asfaltowe	Temperatura mieszanki [°C]
	Beton asfaltowy AC
35/50	Od 155 do 195
50/70	Od 140 do 180
PMB 25/55-60	Od 140 do 180
Wielorodzajowy 35/50	Od 155 do 195
Wielorodzajowy 50/70	Od 140 do 180

Mieszanke MMA zaleca się wbudowywać bezpośrednio po wyprodukowaniu bez magazynowania na zapas. Przechowywanie MMA w silosie może mieć miejsce tylko w sytuacjach awaryjnych.

5.10. Przygotowanie podłoża.

Podłoże pod warstwę wiążącą z MMA powinno spełniać wymagania pkt 8.2 WT-2 Nawierzchnie asfaltowe 2008. Warstwę podłoża pod warstwę wiążącą z MMA należy skropić emulsją asfaltową zgodnie z D.04.03.01. Brzegi krawężników i innych urządzeń przylegających do nawierzchni powinny być posmarowane gorącym asfaltem lub asfaltem modyfikowanym lub oklejone taśmą bitumiczną.

5.11. Warunki atmosferyczne.

Układanie mieszanki musi odbywać się w sprzyjających warunkach atmosferycznych tj. przy suchej i ciepłej pogodzie, w temperaturze powyżej 10°C. Układanie mieszanki może być wykonywane w temperaturze powyżej 5°C za zgodą Inspektora. Zabrania się układania mieszanek w czasie ciągłych opadów deszczu.

5.12. Wbudowanie mieszanki MMA.

Przed przystąpieniem do układania powinna być wyznaczona niweleta. Układanie mieszanki musi odbywać się w sposób ciągły, bez przestoju. Złącza poprzeczne i podłużne należy wykonać przez pionowe obcięcie a następnie posmarowanie lepiszczem. Temperatura mieszanki powinna być sprawdzana regularnie i utrzymywana w stopniu uniemożliwiającym przegrzanie i jednocześnie pozwalającym na prawidłowe rozścielenie i zagęszczenie.

6. KONTROLA JAKOŚCI ROBÓT.

Ogólne zasady kontroli jakości robót podano w SST D-M.00.00.00. "Wymagania ogólne", pkt 6.

6.1. Kontrola i badania laboratoryjne.

Laboratorium Wykonawcy musi być wyposażone w niezbędną aparaturę umożliwiającą przeprowadzenie badań kontrolnych przewidzianych w SST.

Badania kontrolne obejmują cały proces budowy od okresu przygotowawczego (badania zgromadzonych materiałów) poprzez etap budowy (produkcja i wbudowanie mieszanek), aż do badań końcowych (jakość wykonanej nawierzchni).

6.2. Badania jakości robót w czasie budowy.

W czasie budowy Wykonawca powinien prowadzić systematyczne badania kontrolne i dostarczać kopie raportów do Inspektora Nadzoru. Badania kontrolne Wykonawca powinien wykonywać z częstotliwością gwarantującą zachowanie wymagań jakości robót.

6.3 Badania i pomiary wykonywanych warstw nawierzchni.

6.3.1. Równość warstw.

Powierzchnia poszczególnych warstw nawierzchni powinna być równa i ukształtowana zgodnie z Dokumentacją Projektową. Pomiaru nierówności w kierunku podłużnym dokonuje się planografem w sposób ciągły. Nierówności poprzeczne należy mierzyć 4 - metrową łatą profilową co 100 m. Nierówności nie powinny przekraczać:

- 5 mm - dla warstwy wiążącej,

6.3.2. Niweleta nawierzchni.

Niweleta nawierzchni powinna być zgodna z Dokumentacją Projektową. Tolerancja dla obu warstw wynosi +/- 5 mm.

6.3.3. Szerokość nawierzchni.

Szerokość poszczególnych warstw nawierzchni nie może się różnić od szerokości projektowanej o więcej niż

+/- 5 cm. Sprawdzenie szerokości warstwy wykonuje się przez pomiar bezpośredni taśmą mierniczą prostopadle do osi podłużnej drogi.

6.3.4. Grubość nawierzchni.

Grubość poszczególnych warstw nawierzchni powinna być zgodna z Dokumentacją Projektową.

Grubość warstw Wykonawca powinien mierzyć najpóźniej w 24 godziny po jej wykonaniu, co najmniej w 2-ch losowo wybranych punktach na każde 600 m² nawierzchni.

Dopuszcza się tolerancję grubości warstwy +/- 5 mm.

6.3.5. Wymagania dotyczące zagęszczenia.

Wykonawca zobowiązany jest do badania zagęszczenia wykonywanych warstw nawierzchni.

Wymagany wskaźnik zagęszczenia wynosi do obu warstw 0,98.

7. OBMIAR ROBÓT.

Ogólne zasady obmiaru robót podano w SST D-M.00.00.00. "Wymagania ogólne", pkt 7.

7.1. Jednostka obmiarowa.

Jednostką obmiaru jest 1 m² wykonanej warstwy nawierzchni o określonej grubości.

8. ODBIÓR ROBÓT.

Ogólne zasady odbioru robót podano w SST D-M.00.00.00. "Wymagania ogólne", pkt 8.

Roboty uznaje się za wykonane zgodnie z Dokumentacją Projektową, SST i wymaganiami Inspektora Nadzoru, jeśli wszystkie pomiary i badania, z zachowanymi tolerancjami wg pkt 6, dały wyniki pozytywne.

9. PŁATNOŚĆ.

Ogólne ustalenia dotyczące podstawy płatności podano w SST D-M.00.00.00. "Wymagania ogólne", pkt 9.

9.1. Cena jednostki obmiarowej.

Cena jednostkowa obejmuje:

- prace pomiarowe i roboty przygotowawcze,
- oznakowanie robót,
- dostarczenie materiałów,
- opracowanie recepty laboratoryjnej,
- wytwarzanie mieszanki z betonu asfaltowego na podstawie zatwierdzonej przez Inspektora Nadzoru recepty laboratoryjnej,
- transport mieszanki do miejsca wbudowania,
- dostarczenie i odwiezienie niezbędnego sprzętu do wbudowania mieszanki,
- mechaniczne rozłożenie mieszanki zgodnie z zaprojektowaną grubością, niweletą i spadkami poprzecznymi, zagęszczenie, obcięcie i posmarowanie krawędzi,
- przeprowadzenie badań laboratoryjnych i pomiarów wymaganych w niniejszej SST.

10. PRZEPISY ZWIĄZANE.

1. PN-EN 932-3 Badania podstawowych właściwości kruszyw – Procedura i terminologia uproszczonego opisu petrograficznego
2. PN-EN 933-1 Badania geometrycznych właściwości kruszyw – Oznaczanie składu ziarnowego – Metoda przesiewania
3. PN-EN 1097-2 Badania mechanicznych i fizycznych właściwości kruszyw – Metody oznaczania odporności na rozdrabnianie
4. PN-EN 1426 Asfalty i produkty asfaltowe – Oznaczanie penetracji igłą
5. PN-EN 1427 Asfalty i produkty asfaltowe – Oznaczanie temperatury mięknięcia – Metoda Pierścienia i Kuli
6. PN-EN 1744-1 Badania chemicznych właściwości kruszyw – Analiza chemiczna
7. PN-EN 1744-4 Badania chemicznych właściwości kruszyw – Cz. 4: Oznaczanie

podatności wypełniaczy do mieszanek mineralno-asfaltowych na działanie wody

8. PN-EN 12591 Asfalty i produkty asfaltowe – Wymagania dla asfaltów drogowych

9. PN-EN 12592 Asfalty i produkty asfaltowe – Oznaczanie rozpuszczalności

10. PN-EN 12593 Asfalty i produkty asfaltowe – Oznaczanie temperatury łamliwości Fraassa

11. PN-EN 12606-1 Asfalty i produkty asfaltowe – Oznaczanie zawartości parafiny – Cz __ 1:

Metoda destylacyjna

12. PN-EN 12697-6 Mieszanki mineralno-asfaltowe – Metody bada mieszanek mineralnoasfaltowych

na gorąco – Cz __ 6: Oznaczanie gęstości objętościowej metodą _ hydrostatyczną

13. PN-EN 12697-8 Mieszanki mineralno-asfaltowe – Metody bada mieszanek mineralnoasfaltowych

na gorąco – Cz __ 8: Oznaczanie zawartości wolnej przestrzeni

14. PN-EN 12697-12 Mieszanki mineralno-asfaltowe – Metody bada mieszanek mineralno

asfaltowych na gorąco – Cz __ 12: Określanie wrażliwości na wodę

10.1. Wymagania techniczne (rekomendowane przez Ministra Infrastruktury)

15. WT-1 2010 Kruszywa do nawierzchni drogowych i powierzchniowych utrwaleń na drogach krajowych.

16. WT-2 2010 Nawierzchnie asfaltowe na drogach krajowych

17. WT-2 2008 Nawierzchnie asfaltowe na drogach publicznych

10.2. Inne dokumenty

18. Rozporządzenie Ministra Transportu i Gospodarki Morskiej z dnia 2 marca 1999 r. w sprawie warunków technicznych, jakim powinny odpowiada _ drogi publiczne i ich usytuowanie (Dz.U. nr 43, poz. 430)

D.07.03.01. TYMCZASOWA ORGANIZACJA RUCHU.

1. WSTĘP.

1.1. Przedmiot SST.

Przedmiotem niniejszej SST są wymagania dotyczące wykonania i odbioru tymczasowego oznakowania drogi, w związku z przebudową mostu na rowie b/n w m. Leszno w ciągu drogi powiatowej nr 3238W.

1.2. Zakres stosowania SST.

SST jest stosowana jako dokument przetargowy i kontraktowy przy zlecaniu i realizacji robót wymienionych w pkt.1.1.

1.3. Zakres robót objętych SST.

Ustalenia zawarte w niniejszej SST dotyczą zasad prowadzenia robót związanych z wykonaniem tymczasowego oznakowania strefy robót na moście i na dojazdach do mostu.

Zakresem swym obejmują wymagania stawiane materiałom i wykonywanej pracy.

Roboty wykonywane będą połówkami jezdni, przy ruchu wahadłowym na drugiej połowie jezdni, sterowanym sygnalizacją świetlną.

1.4. Określenia podstawowe.

Określenia podane w niniejszej SST są zgodne z obowiązującymi odpowiednimi normami i z definicjami podanymi w SST D-M.00.00.00. "Wymagania ogólne".

1.5. Ogólne wymagania dotyczące robót.

Ogólne wymagania dotyczące robót podano w SST D-M.00.00.00. "Wymagania ogólne", pkt. 1.

Wykonawca robót jest odpowiedzialny za jakość ich wykonania oraz za ich zgodność z Dokumentacją Projektową, SST i poleceniami Inspektora Nadzoru.

2. MATERIAŁY.

Warunki ogólne stosowania materiałów podano w SST D-M.00.00.00. "Wymagania ogólne", pkt 2.

Tablice znaków drogowych, słupki do znaków drogowych, tablice informacyjne, tablice kierujące, zastawy drogowe, światła błyskowe.

3. SPRZĘT.

Ogólne wymagania dotyczące sprzętu podano w SST D-M.00.00.00. "Wymagania ogólne", pkt 3.

Sygnalizacja świetlna trzystopniowa.

Sprzęt używany do montażu znaków i urządzeń zabezpieczających powinien mieć akceptację Inspektora Nadzoru.

4. TRANSPORT.

Ogólne zasady stosowania transportu podano w SST D-M.00.00.00. "Wymagania ogólne", pkt 4.

Załadunek, transport, rozładunek i składowanie materiałów do wykonania oznakowania powinny odbywać się tak aby zachować ich dobry stan techniczny.

5. WYKONANIE ROBÓT.

Ogólne wytyczne wykonawstwa robót podano w SST D-M.00.00.00. "Wymagania ogólne", pkt 5.

Oznakowanie prowadzonych robót i tras objazdowych powinno być wykonywane wyłącznie na podstawie zatwierdzonego projektu tymczasowej organizacji ruchu.

Urządzenia ostrzegawczo-zabezpieczające oraz znaki drogowe powinny być wykonane z materiałów odblaskowych.

Światła na zastawach drogowych powinny być zasilane prądem o napięciu max. 25 V i świecić się od zmierzchu do świtu oraz w warunkach zmniejszonej przejrzystości powietrza.

6. KONTROLA JAKOŚCI ROBÓT.

Ogólne wytyczne kontroli jakości podano w SST D-M.00.0.0. "Wymagania ogólne", pkt 6.

Kontroli podlegają: zamocowanie i ustawienie słupków wraz z montażem wszystkich elementów znaków i tablic.

7. OBMIAR ROBÓT.

Ryczałt.

8. ODBIÓR ROBÓT.

Ogólne zasady odbioru robót podano w SST D-M.00.00.00. "Wymagania ogólne", pkt 8.

Na podstawie wyników kontroli wg pkt 6 należy sporządzić protokół odbioru robót.

Oznakowanie powinno być wykonane i ustawione zgodnie z zatwierdzonym projektem tymczasowej organizacji ruchu. Jeżeli komisja odbiorowa oznakowania stwierdzi rozbieżności pomiędzy oznakowaniem w terenie a projektem oznakowania należy oznakowanie dostosować do projektu.

9. PŁATNOŚĆ.

Ogólne ustalenia dotyczące podstawy płatności podano w SST D-M.00.00.00. "Wymagania ogólne", pkt 9

Płatność ryczałtem za wykonane roboty.

W skład ceny ryczałtowej wchodzi:

- dostarczenie znaków i urządzeń bezpieczeństwa ruchu,
- wbudowanie i rozebranie znaków drogowych i urządzeń bezpieczeństwa ruchu,
- bieżące utrzymywanie oznakowania w trakcie robót z uzupełnianiem zniszczonych lub uszkodzonych elementów.

10. PRZEPISY ZWIĄZANE.

1. Instrukcja oznakowania robót prowadzonych w pasie rozdziału, zał. nr 1 do Zarządzenia Ministra Transportu i Gospodarki Morskiej oraz Spraw Wewnętrznych z 6 czerwca 1990 r (poz. 184).
2. Instrukcja o znakach drogowych pionowych, zał. nr 1 do Zarządzenia Ministra Transportu i Gospodarki Morskiej z dnia 3 czerwca 1994 r.
3. Załącznik nr 2 do rozporządzenia Ministra Infrastruktury z dnia 3 lipca 2003 r. Szczegółowe warunki techniczne dla znaków drogowych poziomych i warunki ich umieszczania na drogach (Dz. U. nr 220, poz. 2181).
4. Ogólne specyfikacje techniczne – oznakowanie poziome, warszawa 2006 r.

D.07.05.01. BARIERA OCHRONNA STALOWA.

1. WSTĘP.

1.1. Przedmiot SST.

Przedmiotem niniejszej SST są wymagania dotyczące wykonania i odbioru montażu stalowych barier drogowych ochronnych na dojazdach, w związku z przebudową mostu na rowie b/n w m. Leszno w ciągu drogi powiatowej nr 3238W.

1.2. Zakres stosowania SST.

Niniejsza SST jest stosowana jako dokument przetargowy i kontraktowy przy zlecaniu i realizacji robót wymienionych w pkt. 1.1.

1.3. Zakres robót objętych SST.

Ustalenia zawarte w niniejszej SST obejmują wszystkie czynności umożliwiające i mające na celu wbudowanie stalowych barier ochronnych spełniających wymagania H2W3, po lewej stronie drogi jako przedłużenie barieroporęczy mostowej na dojazdach do mostu.

1.4. Określenia podstawowe.

Bariera ochronna – urządzenie bezpieczeństwa ruchu drogowego, umieszczane na obiekcie, stosowane w celu zapobieżenia zjechaniu pojazdu z obiektu lub korony drogi lub na jezdnię przeznaczoną dla przeciwnego kierunku ruchu.

Prowadnica bariery – podstawowy element bariery wykonany z profilowanej taśmy stalowej, mający za zadanie umożliwienie płynnego wzdłużnego przemieszczenia pojazdu w czasie kolizji, w czasie którego prowadnica powinna odkształcać się stopniowo i w sposób plastyczny.

Przekładka – element bariery, zwykle wykonany z rury (okrągłej, prostokątnej) lub kształtownika stalowego (ceownika, dwuteownika), o szerokości 100-140 mm, umieszczony między prowadnicą i słupkiem, którego zadaniem jest nadanie barierze lepszych właściwości kolizyjnych, powodujących, że prowadnica bariery, w pierwszej fazie odkształcenia lub przemieszczenia słupków, nie jest odginana do tyłu, lecz unoszona do góry.

Wszystkie pozostałe określenia podane w niniejszej SST są zgodne z obowiązującymi odpowiednimi polskimi normami i z definicjami podanymi w SST D-M.00.00.00. "Wymagania ogólne".

1.5. Ogólne wymagania dotyczące robót.

Ogólne wymagania dotyczące robót podano w SST D-M.00.00.00. "Wymagania ogólne", pkt. 1. Wykonawca robót jest odpowiedzialny za jakość ich wykonania oraz za ich zgodność z dokumentacją projektową, SST i poleceniami Inspektora Nadzoru.

2. MATERIAŁY.

2.1. Ogólne wymagania dotyczące materiałów.

Warunki ogólne stosowania materiałów podano w SST D-M.00.00.00. "Wymagania ogólne", pkt 2.

2.2. Materiały do wykonania barier.

Zgodnie z dokumentacją projektową zastosowane będą bariery spełniające wymagania H2W3. Wykonawca przedstawi dla bariery atesty i certyfikaty określające ich trwałość oraz Aprobata Techniczne wydane przez IBDiM.

Wszystkie elementy składowe barier powinny mieć okres trwałości co najmniej 20 lat.

Profile stalowe powinny być wykonane ze stali o właściwościach nie gorszych niż S235JR.

2.3. Ochrona antykorozyjna.

Wszystkie elementy stalowe barier powinny być przez producenta zabezpieczone antykorozyjnie przez ocynkowanie ogniowe w taki sposób, aby zapewnić trwałość powłoki przez okres co najmniej 20 lat. Minimalna grubość powłoki dla elementów bariery powinna wynosić 75 μm , a dla łączników 50 μm .

2.4. Składowanie materiałów.

Elementy dłuższe barier mogą być składowane pod zadaszeniem lub na otwartej przestrzeni, na podłożu wyrównanym i odwodnionym, przy czym elementy poszczególnych typów należy układać oddzielnie z ewentualnym zastosowaniem podkładek. Elementy montażowe i połączeniowe można składać w pojemnikach handlowych producenta.

3. SPRZĘT.

Ogólne warunki stosowania sprzętu podano w SST D-M.00.00.00. "Wymagania ogólne", pkt. 3.

Należy zastosować do montażu taki sprzęt, aby jego użycie nie spowodowało uszkodzenia ochrony antykorozyjnej.

4. TRANSPORT.

Ogólne warunki transportu podano w SST D-M.00.00.00. "Wymagania ogólne", pkt. 4.

Sprzęt używany do montażu musi być na wniosek Wykonawcy zaakceptowany przez Inspektora nadzoru.

Do przewozu elementów barier należy użyć samochodów skrzyniowych. Bariery podczas transportu powinny być odpowiednio zabezpieczone aby nie uległy odkształceniu i nie uległa uszkodzeniu powłoka antykorozyjna. Dotyczy to również składowania. Elementy montażowe i połączeniowe zaleca się przewozić w pojemnikach handlowych producenta.

5. WYKONANIE ROBÓT.

5.1. Ogólne warunki wykonania robót.

Ogólne warunki wykonania robót podano w SST D-M.00.00.00. "Wymagania ogólne", pkt. 5. Bariery powinny być montowane zgodnie z lokalizacją, rzędnymi i niweletą wg dokumentacji projektowej. W trakcie montażu barier Wykonawca nie powinien ciąć, spawać ani wyginać elementów barier bez uprzedniej zgody Inżyniera i sprawdzenia czy nie spowoduje to zmniejszenia efektywności bariery w przenoszeniu obciążenia spowodowanego uderzeniem pojazdu.

5.2. Sposób montażu barier.

5.2.1. Roboty przygotowawcze.

Przed wykonaniem właściwych robót należy zgodnie z dokumentacją projektową wykonać następujące roboty przygotowawcze:

- wytyczyć trasę bariery,
- ustalić lokalizację słupków,
- określić wysokość montażu prowadnicy bariery.

5.2.2. Osadzenie słupków.

Słupki bariery mocowane będą w gruncie nasypu. Można je wbijać małym kafarem lub instalować we wcześniej wywierconych otworach i ostanie ok. 50 cm dobijać małym kafarem. W przypadku instalowania w otworach wywierconych, otwory należy po osadzeniu słupka wypełnić gruntem stabilizowanym cementem o $R_m = 1,5 \text{ MPa}$, z wyjątkiem ostatnich 10 cm, które należy wypełnić humusem.

Dopuszczalne odchyłki osadzonych słupków wynoszą:

- odchylenie od pionu $\pm 1 \%$,
- odchyłka w wysokości słupka $\pm 2 \text{ cm}$,

- odchyłka w odległości ustawienia słupka od krawędzi jezdni ± 2 cm,
- odchyłka w odległości między słupkami ± 11 cm.

5.2.3. Montaż prowadnicy.

Kierunki montażu prowadnicy z profilowanej taśmy stalowej w zależności od kierunku ruchu podano w "Katalogu drogowych barier ochronnych", karta nr 04.01.

Sposób łączenia segmentów prowadnicy bariery należy wykonać w ten sposób, aby nieprzetłoczony koniec prowadnicy zwrócony był w kierunku ruchu pojazdów.

Dopuszczalne technologicznie odchyłki odległości pomiędzy słupkami bariery, wynikające z wymiarów wydłużonych otworów w prowadnicy, służących do jej mocowania do słupków, wynosi ± 11 mm.

Dopuszczalna różnica wysokości słupków, decydująca czy prowadnica będzie zamocowana równolegle do nawierzchni jezdni, jest wyznaczona kształtem i wymiarami otworów w słupkach do mocowania wysięgników lub przekładek i wynosi ± 6 mm.

Montaż bariery, w ramach dopuszczalnych odchyłek, umożliwionych wielkością otworów w elementach bariery, powinien doprowadzić do zapewnienia równej i płynnej linii prowadnic bariery w planie i profilu.

6. KONTROLA JAKOŚCI ROBÓT.

6.1. Ogólne zasady kontroli jakości robót.

Ogólne zasady kontroli jakości robót podano w SST D-M.00.00.00. "Wymagania ogólne", pkt. 6.

6.2. Badania przed przystąpieniem do robót.

Przed przystąpieniem do robót Wykonawca powinien przedstawić Inspektorowi Nadzoru atesty producenta barier.

6.3. Kontrola w czasie wykonywania robót.

W czasie wykonywania robót należy zbadać:

- zgodność wykonania bariery ochronnej z dokumentacją projektową (lokalizacja, wymiary, wysokość prowadnicy nad jezdnią),
- zachowanie dopuszczalnych odchyłek wymiarów, zgodnie z pkt 2 i katalogiem producenta barier,
- poprawność ustawienia słupków, zgodnie z pkt 5.2.2.,
- prawidłowość montażu bariery ochronnej, zgodnie z pkt 5.2.3.,
- prawidłowość ochrony antykorozyjnej.

7. OBMIAR ROBÓT.

Ogólne zasady obmiaru robót podano w SST D-M.00.00.00. "Wymagania ogólne", pkt 7.

Jednostką obmiaru jest 1 m wykonanej i zmontowanej bariery o określonych w dokumentacji technicznej parametrach.

8. ODBIÓR ROBÓT.

Ogólne zasady odbioru robót podano w SST D-M.00.00.00. "Wymagania ogólne", pkt. 8.

Na podstawie wyników badań odbiorów wg pkt. 6 należy sporządzić protokoły odbioru robót. Jeżeli wszystkie odbiory dały wyniki dodatnie, wykonanie bariery należy uznać za zgodne z SST.

9. PŁATNOŚĆ.

Ogólne zasady płatności podano w SST D-M.00.00.00. "Wymagania ogólne", pkt. 9.

Płaci się za 1 m ustawionej i odebranej bariery.

Cena jednostkowa uwzględnia:

- prace pomiarowe i roboty przygotowawcze,
- zapewnienie niezbędnych czynników produkcji,

- zakup i dostarczenie na materiałów obiekt,
- montaż barier oraz oczyszczenie terenu budowy po zakończeniu roboty,
- regulacja wysokości bariery,
- ewentualne uzupełnienie ubytków w powłoce antykorozyjnej na barierach,
- wykonanie badań,
- odpady i ubytki materiałowe.

10. PRZEPISY ZWIĄZANE.

1. „Katalog drogowych barier ochronnych” – BP-BDiM „TRANSPROJEKT” Warszawa 1993.
2. „Wytyczne stosowania drogowych barier ochronnych”, GDDP, maj 1994 r.
3. L. Mikołajków: „Drogowe bariery ochronne”, WKiŁ, 1983 r.
4. PN-88/H-84020. Stal niestopowa konstrukcyjna ogólnego przeznaczenia. Gatunki.
5. PN-91/H-93010. Stal. Kształtowniki walcowane na gorąco.
6. PN-78/H-93461/28. Kształtowniki stalowe gięte na zimno otwarte określonego przeznaczenia. Pas profilowy na drogowe bariery ochronne.

D.08.01.01. KRAWĘŻNIK BETONOWY 20 x 30 cm.

1. WSTĘP.

1.1. Przedmiot SST.

Przedmiotem niniejszej SST są wymagania dotyczące wykonania i odbioru wbudowania krawężników betonowych ustawianych na dojazdach do mostu, w związku z przebudową mostu na rowie b/n w m. Leszno w ciągu drogi powiatowej nr 3238W.

1.2. Zakres stosowania SST.

SST jest stosowana jako dokument przetargowy i kontraktowy przy zlecaniu i realizacji robót wymienionych w pkt. 1.1.

1.3. Zakres robót objętych SST.

Ustalenia zawarte w niniejszej SST mają zastosowanie przy ustawieniu krawężnika betonowego 20 x 30 cm na ławie z oporem z betonu kl. C12/15 wzdłuż chodnika poza mostem, oraz jako podwalina umocnienia skarp stożków i nasypów.

1.4. Określenia podstawowe.

Podstawowe określenia podane w niniejszej SST są zgodne z obowiązującymi odpowiednimi polskimi normami i z definicjami podanymi w SST D-M.00.00.00. "Wymagania ogólne".

1.5. Ogólne wymagania dotyczące robót.

Wykonawca robót jest odpowiedzialny za jakość wykonanych robót oraz za ich zgodność z Dokumentacją Projektową, SST oraz z poleceniami Inżyniera.

Ogólne wymagania dotyczące robót podano w SST D-M.00.00.00. "Wymagania ogólne", pkt.1.

2. MATERIAŁY.

2.1. Warunki ogólne stosowania materiałów.

Warunki ogólne stosowania materiałów, ich pozyskania i składowania podano w SST D-M.00.00.00. "Wymagania ogólne", pkt 2.

2.2. Materiały stosowane przy ustawianiu krawężnika.

Materiałami stosowanymi przy ustawianiu krawężnika są:

2.2.1. Krawężniki betonowe.

Zgodnie z Dokumentacją Projektową należy stosować krawężniki betonowe o wymiarach 100 x 20 x 30 cm z betonu klasy C25/30.

Krawężniki należy składować w pozycji wbudowania. Składowanie krawężników powinno być takie, aby zabezpieczyć je przed uszkodzeniem mechanicznym i przed wpływem szkodliwych czynników zewnętrznych na beton.

2.2.2. Beton na ławę.

Beton na ławę pod krawężnik powinien być klasy C12/15. Beton powinien być zaprojektowany zgodnie z PN-88/B-06250.

2.2.3. Kruszywo do betonu.

Mieszanka kruszyw do betonu powinna odpowiadać wymaganiom PN-88/B-06250 i PN-86/B-06712.

2.2.4. Cement.

Cement do betonu i podsypki cementowo-piaskowej powinien spełniać wymagania normy PN/B-30000. Cement stosowany do betonu oraz do zapraw cementowych powinien być cementem marki nie mniejszej niż "32.5". Cement na podsypkę cementowo-piaskową powinien być marki "32.5". Przechowywanie cementu powinno spełniać wymagania BN-88/6731-08.

2.2.5. Piasek.

Piasek na podsypkę cementowo-piaskową powinien odpowiadać wymaganiom normy PN-86/B-06712. Piasek do zaprawy powinien również spełniać wymagania normy jak wyżej.

2.2.6. Woda.

Woda nie powinna pochodzić ze źródeł budzących wątpliwości i powinna odpowiadać wymaganiom normy PN-88/B-32250.

3. SPRZĘT.

3.1. Ogólne wymagania dotyczące sprzętu.

Ogólne wymagania dotyczące sprzętu podano w SST D-M.00.00.00. "Wymagania ogólne", pkt 3.

3.2. Sprzęt do układania krawężników.

Roboty należy wykonywać ręcznie.

4. TRANSPORT.

4.1. Ogólne wymagania dotyczące transportu.

Ogólne wymagania dotyczące transportu podano w SST D-M.00.00.00. "Wymagania ogólne", pkt 4.

4.2. Transport krawężników betonowych.

Załadunek, transport, rozładunek i składowanie materiałów do ustawiania krawężników powinny odbywać się tak aby zachować ich dobry stan techniczny i przydatność do wbudowania.

Krawężniki mogą być przewożone dowolnymi środkami transportowymi.

Załadunku i wyładunku krawężników należy dokonywać za pomocą dźwigów lub przenoszenia ręcznego. Na środkach transportowych należy układać je na podkładach drewnianych, rzędami, długością w kierunku jazdy. Krawężniki można przewozić w kilku warstwach a górna warstwa nie powinna wystawać ponad ścianę środka transportowego więcej niż 1/3 wysokości ostatniej warstwy. W celu zabezpieczenia powierzchni obrobionych przed bezpośrednim stykiem ze sobą, należy je do transportu zabezpieczyć przekładkami splecionymi ze słomy lub wełny drzewnej, przy czym grubość tych przekładek nie powinna być mniejsza od 5 cm.

5. WYKONANIE ROBÓT.

5.1. Ogólne zasady wykonywania robót.

Ogólne zasady wykonywania robót podano w SST D-M.00.00.00. "Wymagania ogólne", pkt 5.

5.2. Roboty przygotowawcze.

Przed przystąpieniem do wykonywania krawężnika należy wytyczyć linię jego układania zgodnie z Dokumentacją Projektową.

5.3. Wykop pod ławę.

Wykop pod ławę należy wykonać zgodnie z Dokumentacją Projektową i normą PN-68/B-06050. Wymiary wykopu powinny odpowiadać wymiarom ławy w planie.

Wskaźnik zagęszczenia dna wykopu pod ławę powinien wynosić co najmniej 0,97.

5.4. Wykonanie ławy pod krawężnik.

Betonowanie ław należy wykonać zgodnie z wymaganiami PN-63/B06251.

5.5. Ustawianie krawężników.

Na wykonanej ławie betonowej należy ustawiać krawężnik na warstwie podsypki cementowo-piaskowej (1 : 4) o grubości 3 cm. Szerokość spoin nie powinna przekraczać 1 cm.

Szczeliny między krawężnikami należy wypełnić zaprawą cementową wg PN-90/B-14501.

Spoiny po ich wykonaniu należy pielęgnować wodą. Szczeliny krawężników przed zalaniem zaprawą należy oczyścić i zmyć wodą.

6. KONTROLA JAKOŚCI ROBÓT.

6.1. Ogólne zasady kontroli jakości robót.

Ogólne zasady kontroli jakości robót podano w SST D-M.00.00.00. "Wymagania ogólne", pkt 6.

6.2. Ocena krawężników.

Ocenę prefabrykatów do wbudowania należy wykonać jednorazowo dla całości zamówienia.

Dopuszczalne odchyłki wymiarów krawężnika:

- ± 8 mm - dla długości.
- ± 3 mm - dla szerokości i wysokości.

6.3. Sprawdzenie przygotowania podłoża.

Sprawdzenie wykonanych pod ławę wykopów polega na ocenie:

- wskaźnika zagęszczenia gruntu w dnie wykopu, z tolerancją ± 2 % w stosunku do wymaganego,
- szerokość dna wykopu, z tolerancją ± 2 cm.

6.4. Sprawdzenie wykonania ław.

Sprawdzeniu podlega:

- zgodność profilu podłużnego górnej powierzchni ław z dokumentacją - dopuszczalna tolerancja ± 1 cm,
- wysokość (grubość) ław z tolerancją ± 10 % wysokości projektowanej,
- szerokość górnej powierzchni ław z tolerancją ± 20 % szerokości projektowanej,
- równość górnej powierzchni ławy - tolerancja prześwitu < 1 cm, przy przyłożeniu łaty 3-metrowej,
- odchylenie linii ław od projektowanego kierunku - z tolerancją ± 2 cm na 100 m wykonanej ławy.

6.5. Sprawdzenie ustawienia krawężnika.

Sprawdzeniu podlega:

- odchylenie linii krawężników w planie - max. odchylenie może wynosić 1 cm (na każde 100 m ławy),
- odchylenie niwelety - max. ± 1 cm (na każde 100 m),
- równość górnej powierzchni krawężników - tolerancja prześwitu pod łatą < 1 cm przy przyłożeniu łaty 3-metrowej,
- dokładność wypełnienia spoin - wymagane wypełnienie całkowite.

7. OBMIAR.

7.1. Ogólne zasady obmiaru robót.

Ogólne zasady obmiaru robót podano w SST D-M.00.00.00. "Wymagania ogólne", pkt 7.

7.2. Jednostka obmiarowa.

Jednostką obmiaru jest 1 mb krawężnika określonego typu zamontowanego na obiekcie mostowym zgodnie z Dokumentacją Projektową.

8. ODBIÓR ROBÓT.

Ogólne zasady odbioru robót podano w SST D-M.00.00.00. "Wymagania ogólne", pkt 8.

Roboty uznaje się za wykonane zgodnie z Dokumentacją Projektową, SST i wymaganiami Inżyniera jeśli wszystkie pomiary i badania, z zachowanymi tolerancjami wg pkt 6, dały wyniki pozytywne.

9. PŁATNOŚĆ.

9.1. Ogólne ustalenia dotyczące podstawy płatności.

Ogólne ustalenia dotyczące podstawy płatności podano w SST D-M.00.00.00. "Wymagania ogólne", pkt 9.

9.2. Cena jednostki obmiarowej.

Cena 1 m wykonanego krawężnika betonowego obejmuje:

- prace pomiarowe,
- dostarczenie na miejsce wbudowania potrzebnych materiałów,
- wykonanie wykopu pod ławę,
- wykonanie ławy betonowej, pielęgnacja betonu,
- ustawienie krawężników na podsypce cementowo-piaskowej i ich wyregulowanie,
- wypełnienie spoin pomiędzy krawężnikami zaprawą cementową i pielęgnacja spoin wodą,
- zasypanie zewnętrznej ściany gruntem i ubicie,
- przeprowadzenie wymaganych pomiarów i badań.

10. PRZEPISY ZWIĄZANE.

1. PN-88/B-06250. Beton zwykły.
2. PN-63/B-06251. Roboty betonowe i żelbetowe. Wymagania techniczne.
3. PN-79/B-06711. Kruszywa mineralne. Piaski do zapraw budowlanych.
4. PN-86/B-06712. Kruszywa mineralne do betonu.
5. PN-90/B-14501. Zaprawy budowlane zwykłe.
6. PN-88/B-32250. Materiały budowlane. Woda do betonów i zapraw.
7. BN-88/6731-08. Cement. Transport i przechowywanie.
8. BN-74/6771-04. Drogi samochodowe. Masa zalewowa.
9. BN-80/6775-03/01. Prefabrykaty budowlane z betonu. Elementy nawierzchni dróg, ulic, parkingów i torowisk tramwajowych. Wspólne wymagania.
10. BN-80/6775-03/04. Prefabrykaty budowlane z betonu. Elementy nawierzchni dróg, ulic, parkingów i torowisk tramwajowych. Krawężniki i obrzeża chodnikowe.
11. Katalog powtarzalnych elementów drogowych" (KPED) - Transprojekt Warszawa, 1982 r.

D.08.02.01. NAWIERZCHNIA CHODNIKA Z KOSTKI BETONOWEJ.

1. WSTĘP.

1.1. Przedmiot SST.

Przedmiotem niniejszej SST są wymagania dotyczące wykonania i odbioru nawierzchni z kostki betonowej na dojazdach, w związku z przebudową mostu na rowie b/n w m. Leszno w ciągu drogi powiatowej nr 3238W.

1.2. Zakres stosowania SST.

SST jest stosowana jako dokument kontraktowy przy zlecaniu i realizacji robót wymienionych w pkt.1.1.

1.3. Zakres robót objętych SST.

Ustalenia zawarte w niniejszej SST dotyczą zasad prowadzenia robót związanych z wykonaniem nawierzchni z kostki betonowej o gr. 6 cm i obejmują swoim zakresem:

- przygotowanie podłoża,
- wykonanie podsypki cementowo-piaskowej 1 : 4 warstwą o grubości 3 cm,
- wykonanie nawierzchni z kostki betonowej o gr. 6 cm,
- zaspoinowanie styków płytek zaprawą cementowo-piaskową 1 : 2,
- wykonanie pomiarów kontrolnych.

1.4. Określenia podstawowe.

Określenia podane w niniejszej SST są zgodne z definicjami podanymi w SST D-M.00.00.00. "Wymagania ogólne".

1.5. Ogólne wymagania dotyczące robót.

Wykonawca robót jest odpowiedzialny za jakość ich wykonania oraz za ich zgodność z SST i poleceniami Inspektora Nadzoru.

2. MATERIAŁY.

2.1. Warunki ogólne stosowania materiałów.

Warunki ogólne stosowania materiałów podano w SST D-M.00.00.00. "Wymagania ogólne", pkt 2.

2.2. Materiały stosowane do umocnienia.

- betonowa kostka gr. 6 cm z betonu kl. min. C25/30.
- piasek wg BN-87/6774-04,
- cement portlandzki z domieszkami marki 32.5.
- woda spełniająca wymagania PN-88/B-32250.

2.3. Kostka betonowa.

Kostka betonowa powinna spełniać wymagania jak niżej:

- wytrzymałość na ścislenie odpowiadająca klasie betonu C25/30,
- nasiąkliwość nie większa niż 5 %,
- mrozoodporność > 100 cykli,
- właściwą geometrię kostki.

Płytki powinny posiadać atest producenta.

2.4. Podsypki cementowo-piaskowe.

Podsypkę cementowo-piaskową 1 : 4 oraz zaprawę cementowo-piaskową 1 : 2 dopuszcza się wykonać bezpośrednio na budowie.

3. SPRZĘT.

Ogólne wymagania dotyczące sprzętu podano w SST D-M.00.00.00. „Wymagania ogólne”, pkt 3.

Do zagęszczenia podłoża i podsypki cementowo-piaskowej należy użyć lekkich spalinowych zagęszczarek. Pozostałe roboty wykonane będą ręcznie.

4. TRANSPORT.

Warunki ogólne transportu podano w SST D-M.00.00.00. "Wymagania ogólne", pkt 4.

Materiał może być przewożony dowolnymi środkami transportowymi dopuszczonymi przez Inżyniera. Przewożone kostki powinny być w czasie transportu ułożone na płask i zabezpieczone przed przesuwaniem się.

5. WYKONANIE ROBÓT.

5.1. Warunki ogólne wykonania robót.

Warunki ogólne wykonania robót podano w SST D-M.00.00.00. "Wymagania ogólne", pkt 5.

5.2. Przygotowanie podłoża.

Podłoże pod wykonanie podsypki powinno być wyrównane i wyprofilowane do właściwej rzędnej oraz zagęszczone. Wskaźnik zagęszczenia I_s nie powinien być mniejszy niż 1,00.

5.3. Wykonanie podsypki.

Na uprzednio przygotowanym podłożu należy wykonać podsypkę cementowo-piaskową 1 : 4 grubości 3 cm. Górna powierzchnia podsypki powinna być wyprofilowana do spadków poprzecznych i podłużnych zgodnych z wymaganiami w Dokumentacji projektowej. Podsypka powinna być zagęszczona do wskaźnika zagęszczenia I_s nie mniejszego niż 1,00.

5.4. Wykonanie nawierzchni z kostki betonowej.

Szerokość spoin pomiędzy płytkami nie powinna być większa niż 12 mm. Płytki po ułożeniu należy dogęścić zagęszczarką płytową. Płytki pęknięte lub uszkodzone powinny być wymienione na nowe. Po ubiciu płytek do wymaganego profilu poprzecznego i podłużnego, zgodnie z wymaganiami Dokumentacji projektowej, nawierzchnię należy zamulić zaprawą cementowo-piaskową 1 : 2. Głębokość zamulenia powinna wynosić minimum 4 cm. Zaprawa powinna tworzyć monolit z płytkami i całkowicie wypełniać spoiny. Po wykonaniu zamulenia spoin Wykonawca zobowiązany jest do dokładnego oczyszczenia nawierzchni z wszelkich zanieczyszczeń (np. resztek zaprawy, piasku, itp.).

6. KONTROLA JAKOŚCI ROBÓT.

6.1. Ogólne zasady prowadzenia kontroli jakości.

Ogólne zasady prowadzenia kontroli jakości podano w SST D-M.00.00.00. "Wymagania ogólne", pkt 6.

6.2. Prowadzenie kontroli jakości.

Należy wykonać następujące badania i sprawdzenia:

- prawidłowość zagęszczenia podłoża $I_s \geq 1,00$,
- zgodność spadków poprzecznych i podłużnych podłoża z wymaganiami dokumentacji projektowej,
- grubość wykonanej podsypki piaskowej,
- zagęszczenie podsypki piaskowej $I_s \geq 1,00$,
- zgodność profilu poprzecznego i podłużnego wykonanej nawierzchni z dokumentacją rysunkową,
- równość wykonanej nawierzchni,

- dokładność ubicia nawierzchni,
- prawidłowość wypełnienia spoin zaprawą,
- oczyszczenie nawierzchni,
- zgodność wbudowanych materiałów z wymaganiami dokumentacji projektowej i SST.

7. OBMIAR ROBÓT.

Ogólne zasady obmiaru robót podano w SST D-M.00.00.00. "Wymagania ogólne", pkt 7.

Jednostką obmiarową jest 1 m² wykonanej i odebranej nawierzchni chodnika z kostki betonowej gr. 6 cm.

8. ODBIÓR ROBÓT.

Ogólne zasady odbioru robót podano w SST D-M.00.00.00. "Wymagania ogólne", pkt 8.

Inspektor Nadzoru dokona odbioru faktycznie wykonanych przez Wykonawcę robót zgodnie z postanowieniami zawartymi w SST D-M.00.00.00. "Wymagania ogólne".

Jeżeli wszystkie pomiary dały wyniki pozytywne wykonane roboty Inspektor Nadzoru uznaje za zgodne z wymaganiami kontraktu. Jeżeli choć jeden z pomiarów dał wynik ujemny, Inspektor Nadzoru uznaje roboty za niezgodne z wymaganiami kontraktu i poleca doprowadzenie robót do zgodności z wymaganiami.

9. PŁATNOŚĆ.

Ogólne ustalenia dotyczące podstawy płatności podano w SST D-M.00.00.00. "Wymagania ogólne", pkt. 9.

Płatność za 1 m² wykonanej i odebranej nawierzchni chodnika.

Cena jednostkowa obejmuje:

- zakup i sprowadzenie materiałów niezbędnych do wykonania umocnienia,
- wyrównanie podłoża,
- wykonanie podsypki,
- wykonanie nawierzchni chodnika z kostki betonowej z dobiciem,
- spoinowanie nawierzchni,
- oczyszczenie miejsca pracy,
- kontrolę jakości robót.

10. PRZEPISY ZWIĄZANE.

- | | |
|---------------------|---|
| 1. PN-86/B-02480 | Grunty budowlane. Określenia, symbole, podział i opis gruntów. |
| 2. PN-88/B-04481 | Grunty budowlane. Badania próbek gruntu. |
| 3. PN-91/B-06714-13 | Kruszywo mineralne. Badania. Oznaczenia zawartości pyłów mineralnych. |
| 4. PN-91/B-06714-14 | Kruszywo mineralne. Badania. Oznaczenie zawartości zanieczyszczeń ilasto-gliniastych. |
| 5. PN-78/B-06714-19 | Kruszywo mineralne. Badania. Oznaczenie mrozoodporności metodą bezpośrednią. |
| 6. PN-66/B-06714-26 | Kruszywo mineralne. Badania. Oznaczenie zawartości zanieczyszczeń organicznych. |

D.08.03.01. OBRZEŻA BETONOWE.

1. WSTĘP.

1.1. Przedmiot SST.

Przedmiotem niniejszej SST są wymagania dotyczące wykonania i odbioru wbudowania obrzeży betonowych ustawianych na nasypach dojazdów, w związku z przebudową mostu na rowie b/n w m. Leszno w ciągu drogi powiatowej nr 3238W.

1.2. Zakres stosowania SST.

SST jest stosowana jako dokument przetargowy i kontraktowy przy zlecaniu i realizacji robót wymienionych w pkt. 1.1.

1.3. Zakres robót objętych SST.

Ustalenia zawarte w niniejszej SST mają zastosowanie przy ustawieniu obrzeży betonowych 30 x 8 cm na podsypce cementowo-piaskowej o grubości warstwy 5 cm, służących jako obramowanie chodnika dla pieszych oraz umocnienia skarp z elementów betonowych drobnowymiarowych.

1.4. Określenia podstawowe.

Podstawowe określenia podane w niniejszej SST są zgodne z obowiązującymi odpowiednimi polskimi normami i z definicjami podanymi w SST D-M.00.00.00. "Wymagania ogólne", pkt. 1.

1.5. Ogólne wymagania dotyczące robót.

Wykonawca robót jest odpowiedzialny za jakość wykonanych robót oraz za ich zgodność z Dokumentacją Projektową, SST oraz z poleceniami Inżyniera.

Ogólne wymagania dotyczące robót podano w SST D-M.00.00.00. "Wymagania ogólne", pkt. 1.

2. MATERIAŁY.

2.1. Warunki ogólne stosowania materiałów.

Warunki ogólne stosowania materiałów, ich pozyskania i składowania podano w SST D-M.00.00.00. "Wymagania ogólne", pkt 2.

2.2. Materiały stosowane przy wykonaniu robót.

2.2.1. Obrzeże betonowe.

Zgodnie z Dokumentacją Projektową należy stosować obrzeże betonowe o wymiarach 100 (75) x 30 x 8 cm z betonu klasy min. C25/30.

Inne wymagania:

- nasiąkliwość – 5 %,
- mrozoodporność – F 100.

2.2.2. Cement.

Cement na podsypki cementowo-piaskowe powinien spełniać wymagania normy PN/B-30000. Powinien być marki "32.5".

2.2.3. Piasek.

Piasek na podsypkę cementowo-piaskową powinien odpowiadać wymaganiom normy PN-86/B-06712.

2.2.4. Woda.

Woda nie powinna pochodzić ze źródeł budzących wątpliwości i powinna odpowiadać wymaganiom normy PN-88/B-32250.

3. SPRZĘT.

3.1. Ogólne wymagania dotyczące sprzętu.

Ogólne wymagania dotyczące sprzętu podano w SST D-M.00.00.00. "Wymagania ogólne", pkt 3.

3.2. Sprzęt do układania obrzeży.

Roboty należy wykonywać ręcznie.

4. TRANSPORT.

4.1. Ogólne wymagania dotyczące transportu.

Ogólne wymagania dotyczące transportu podano w SST D-M.00.00.00. "Wymagania ogólne", pkt 4.

4.2. Transport obrzeży.

Załadunek, transport, rozładunek i składowanie materiałów powinny odbywać się tak aby zachować ich dobry stan techniczny i przydatność do wbudowania.

Krawężniki i obrzeża mogą być przewożone dowolnymi środkami transportowymi.

Załadunku i wyładunku obrzeży należy dokonywać za pomocą dźwigów lub przenoszenia ręcznego. Na środkach transportowych należy układać je na podkładach drewnianych, rzędami, długością w kierunku jazdy. Obrzeża można przewozić w kilku warstwach a górna warstwa nie powinna wystawać ponad ścianę środka transportowego więcej niż 1/3 wysokości ostatniej warstwy. W celu zabezpieczenia powierzchni obrobionych przed bezpośrednim stykiem ze sobą, należy je do transportu zabezpieczyć przekładkami splecionymi ze słomy lub wełny drzewnej, przy czym grubość tych przekładek nie powinna być mniejsza od 5 cm.

5. WYKONANIE ROBÓT.

5.1. Ogólne zasady wykonywania robót.

Ogólne zasady wykonywania robót podano w SST D-M.00.00.00. "Wymagania ogólne", pkt 5.

5.2. Roboty przygotowawcze.

Przed przystąpieniem do wbudowywania obrzeży należy wytyczyć linię jego układania zgodnie z Dokumentacją Projektową.

5.3. Wykop pod ławę.

Wykop pod ławę należy wykonać zgodnie z Dokumentacją Projektową i normą PN-68/B-06050.

Wymiary wykopu powinny odpowiadać wymiarom ławy w planie.

Wskaźnik zagęszczenia dna wykopu pod ławę powinien wynosić co najmniej 0,97.

5.4. Wykonanie ławy pod obrzeże.

Betonowanie ław należy wykonać zgodnie z wymaganiami PN-63/B06251.

5.5. Ustawianie obrzeży.

Obrzeża należy ustawiać na podsypce cementowo-piaskowej o grubości warstwy 5 cm. Spoiny między obrzeżami wypełnić zaprawą spoinującą cementowo-piaskową.

6. KONTROLA JAKOŚCI ROBÓT.

6.1. Ogólne zasady kontroli jakości robót.

Ogólne zasady kontroli jakości robót podano w SST D-M.00.00.00. "Wymagania ogólne", pkt 6.

6.2. Ocena obrzeży.

Ocenę prefabrykatów do wbudowania należy wykonać jednorazowo dla całości zamówienia.

Dopuszczalne odchyłki wymiarów elementów:

- ± 8 mm - dla długości.
- ± 3 mm - dla szerokości i wysokości.

6.3. Sprawdzenie przygotowania podłoża.

Sprawdzenie wykonanych pod ławę wykopów polega na ocenie:

- wskaźnika zagęszczenia gruntu w dnie wykopu, z tolerancją ± 2 % w stosunku do wymaganego,
- szerokość dna wykopu, z tolerancją ± 2 cm.

6.4. Sprawdzenie wykonania ław.

Sprawdzeniu podlega:

- zgodność profilu podłużnego górnej powierzchni ław z dokumentacją - dopuszczalna tolerancja ± 1 cm,
- wysokość (grubość) ław z tolerancją ± 10 % wysokości projektowanej,
- szerokość górnej powierzchni ław z tolerancją ± 20 % szerokości projektowanej,
- równość górnej powierzchni ławy - tolerancja prześwitu < 1 cm, przy przyłożeniu łaty 3-metrowej,
- odchylenie linii ław od projektowanego kierunku - z tolerancją ± 2 cm na 100 m wykonanej ławy.

6.5. Sprawdzenie ustawienia obrzeży.

Sprawdzeniu podlega:

- odchylenie linii prefabrykatów betonowych w planie - max. odchylenie może wynosić 1 cm (na każde 100 m ławy),
- odchylenie niwelety - max. ± 1 cm (na każde 100 m),
- równość górnej powierzchni obrzeży - tolerancja prześwitu pod łatą < 1 cm przy przyłożeniu łaty 3-metrowej,
- dokładność wypełnienia spoin - wymagane wypełnienie całkowite.

7. OBMIAR.

7.1. Ogólne zasady obmiaru robót.

Ogólne zasady obmiaru robót podano w SST D-M.00.00.00. "Wymagania ogólne", pkt 7.

7.2. Jednostka obmiarowa.

Jednostką obmiaru jest 1 mb wbudowania obrzeża betonowego zgodnie z Dokumentacją Projektową.

8. ODBIÓR ROBÓT.

Ogólne zasady odbioru robót podano w SST D-M.00.00.00. "Wymagania ogólne", pkt 8.

Roboty uznaje się za wykonane zgodnie z Dokumentacją Projektową, SST i wymaganiami

Inżyniera jeśli wszystkie pomiary i badania, z zachowanymi tolerancjami wg pkt 6, dały wyniki pozytywne.

9. PŁATNOŚĆ.

9.1. Ogólne ustalenia dotyczące podstawy płatności.

Ogólne ustalenia dotyczące podstawy płatności podano w SST D-M.00.00.00. "Wymagania ogólne", pkt 9.

9.2. Cena jednostki obmiarowej.

Cena 1 m wbudowanego obrzeża betonowego obejmuje:

- prace pomiarowe,
- dostarczenie na miejsce wbudowania potrzebnych materiałów,
- wykonanie wykopu pod ławę,
- wykonanie ławy betonowej, pielęgnacja betonu,
- ustawienie obrzeży na podsypce cementowo-piaskowej i ich wyregulowanie,
- wypełnienie spoin pomiędzy elementami zaprawą cementową i pielęgnacja spoin wodą,
- zasypanie zewnętrznej ściany gruntem i ubicie,
- przeprowadzenie wymaganych pomiarów i badań.

10. PRZEPISY ZWIĄZANE.

1. PN-88/B-06250. Beton zwykły.
2. PN-63/B-06251. Roboty betonowe i żelbetowe. Wymagania techniczne.
3. PN-79/B-06711. Kruszywa mineralne. Piaski do zapraw budowlanych.
4. PN-86/B-06712. Kruszywa mineralne do betonu.
5. PN-90/B-14501. Zaprawy budowlane zwykłe.
6. PN-88/B-32250. Materiały budowlane. Woda do betonów i zapraw.
7. BN-88/6731-08. Cement. Transport i przechowywanie.
8. BN-74/6771-04. Drogi samochodowe. Masa zalewowa.
9. BN-80/6775-03/01. Prefabrykaty budowlane z betonu. Elementy nawierzchni dróg, ulic, parkingów i torowisk tramwajowych. Wspólne wymagania.
10. BN-80/6775-03/04. Prefabrykaty budowlane z betonu. Elementy nawierzchni dróg, ulic, parkingów i torowisk tramwajowych. Krawężniki i obrzeża chodnikowe.
11. Katalog powtarzalnych elementów drogowych" (KPED) - Transprojekt Warszawa, 1982 r.

M.12.01.03. STAL ZBROJENIOWA KLASY A-IIIN.

1. WSTĘP.

1.1. Przedmiot SST.

Przedmiotem niniejszej SST są wymagania dotyczące wykonania i odbioru robót zbrojarskich, w związku z przebudową mostu na rowie b/n w m. Leszno w ciągu drogi powiatowej nr 3238W.

1.2. Zakres stosowania SST.

SST jest stosowana jako dokument przetargowy i kontraktowy przy zlecaniu i realizacji robót wymienionych w pkt.1.1.

1.3. Zakres robót objętych SST.

Ustalenia zawarte w niniejszej SST dotyczą zasad prowadzenia robót związanych z przygotowaniem i montażem zbrojenia z prętów stalowych wiotkich klasy A-IIIN na pogrubienie płyty pomostu, przebudowę skrzydełek i zbrojenie płyt przejściowych, zabudów chodnikowych, a także z montażem kotew stalowych ze stali kl. A-I do połączenia zabudów chodnikowych z płytą pomostu.

1.4. Określenia podstawowe.

Pręty stalowe wiotkie - pręty stalowe o przekroju kołowym gładkie lub żebrowane o średnicy do 40 mm. Pozostałe określenia podane w niniejszej SST są zgodne z obowiązującymi odpowiednimi normami i z definicjami podanymi w SST D-M.00.00.00. "Wymagania ogólne".

1.5. Ogólne wymagania dotyczące robót.

Wykonawca robót jest odpowiedzialny za jakość ich wykonania oraz za ich zgodność z dokumentacją projektową, SST i poleceniami Inspektora Nadzoru.

Ogólne wymagania dotyczące robót podano w SST D-M.00.00.00 "Wymagania ogólne", pkt. 1.

2. MATERIAŁY.

2.1. Warunki ogólne stosowania materiałów.

Warunki ogólne stosowania materiałów podano w SST D-M.00.00.00. "Wymagania ogólne", pkt.2.

2.2. Klasy i gatunki stali zbrojeniowej.

Przy wykonywaniu robót objętych niniejszą SST stosuje się klasę stali A-III N na elementy zbrojenia oraz klasę A-I na kotwy talerzowe.

2.3. Własności mechaniczne i technologiczne stali.

Własności mechaniczne i technologiczne dla walcówki i prętów powinny odpowiadać wymaganiom podanym w PN-89/H-84023/01 i PN-89/H-84023/06.

2.4. Wady powierzchniowe.

Powierzchnia walcówki i prętów powinna być bez pęknięć, pęcherzy i naderwań. Na powierzchni czołowej prętów niedopuszczalne są pozostałości jamy wsadowej, rozwarstwienia i pęknięcia widoczne nieuzbrojonym okiem. Wady powierzchniowe takie jak rysy, drobne łuski i zawalcowania, wtrącenia niemetaliczne, wżery, wypukłości, wgniecenia, zgorzeliny i chropowatości są dopuszczalne:

- jeśli mieszczą się w granicach dopuszczalnych odchyłek średnicy dla walcówki i prętów gładkich,
- jeśli nie przekraczają 0,5 mm dla walcówki i prętów żebrowanych o średnicy nominalnej do 25 mm, zaś 0,7 mm dla prętów o większych średnicach.

2.5. Odbiór stali na budowie.

Odbiór stali na budowie powinien być dokonany na podstawie zaświadczenia, w który powinien być zaopatrzony każdy krąg lub wiązka stali. Zaświadczenie to powinno zawierać:

- znak wytwórcy,
- średnicę nominalną,
- gatunek stali,
- numer wyrobu lub partii,
- znak obróbki cieplnej,

Cechowanie wiązek i kręgów powinno być dokonane na przywieszkach metalowych po 2 szt. dla każdej wiązki czy też pręta.

Dostarczoną na budowę stal, która:

- nie ma zaświadczenia (atestu),
- oględziny zewnętrzne nasuwają wątpliwości co do jej własności,
- pęka przy wykonywaniu łuków,

należy zbadać laboratoryjnie zgodnie z PN-91/H-04310.

2.6. Magazynowanie stali zbrojeniowej.

Stal zbrojeniowa powinna być magazynowana pod zadaszeniem w przegrodach lub stojakach z podziałem wg wymiarów i gatunków.

2.7. Badanie stali na budowie.

Badaniu stali na budowie należy poddać każdą osobną partię stali do 60 ton. Z każdej partii należy pobrać po 6 próbek do badania na zginanie i 6 próbek do określenia granicy plastyczności. Stal może być przeznaczona do zbrojenia tylko wówczas, jeśli na próbkach zginanych nie następuje pęknięcie lub rozwarstwienie. Jeśli rzeczywista granica plastyczności jest niższa od stwierdzonej na zaświadczeniu lub żądanej - stal badana może być użyta tylko za zezwoleniem Inspektora Nadzoru

Można odstąpić od badania stali na budowie i za zgodą Inspektora Nadzoru dopuścić ją do wbudowania na podstawie dołączonych przez Wykonawcę atestów lub deklaracji zgodności.

3. SPRZĘT.

3.1. Ogólne warunki stosowania sprzętu.

Ogólne warunki stosowania sprzętu podano w SST D-M.00.00.00 "Wymagania ogólne", pkt. 3.

3.2. Sprzęt do wykonania robót.

Do wykonania robót zbrojarskich wykonawca powinien posiadać następujący sprzęt i narzędzia pracy:

- dźwig samochodowy 6 t,
- nożyce mechaniczne i ręczne,
- giętarka mechaniczna lub ręczna,
- spawarka elektryczna.
- klucze zbrojarskie do wiązania prętów.
- szczotki druciane ręczne lub mechaniczne.
- prostowarki lub wciągarki.

Stosowany sprzęt powinien mieć akceptację Inspektora Nadzoru.

4. TRANSPORT.

4.1. Warunki ogólne transportu.

Ogólne warunki transportu podano w SST D-M.00.00.00. "Wymagania ogólne", pkt. 4.

Stal zbrojeniowa i kotwy talerzowe powinny być przewożone odpowiednimi środkami transportu, żeby uniknąć trwałych odkształceń oraz zgodnie z przepisami BHP i ruchu drogowego.

5. WYKONANIE ROBÓT.

5.1. Ogólne warunki wykonania robót.

Ogólne warunki wykonania robót podano w SST D-M.00.00.00. "Wymagania ogólne", pkt. 5.

5.2. Wykonanie zbrojenia.

5.2.1. Czyszczenie prętów.

W przypadku skorodowania prętów zbrojenia lub ich zanieczyszczenia w stopniu przekraczającym wymagania punktu 5.3.1. należy przeprowadzić ich oczyszczenie. Rozumie się, że zanieczyszczenia powstały w okresie od przyjęcia stali na budowie do jej wbudowania.

Pręty zatłuszczone lub zabrudzone farbami można opalać lampami benzynowymi lub czyścić preparatami rozpuszczającymi tłuszcz. Stal narażoną na choćby chwilowe działanie słonej wody należy zmyć wodą słodką. Stal pokrytą łuszczącą się rdzą i zabłoconą oczyszcza się szczotkami drucianymi ręcznie lub mechanicznie lub też przez piaskowanie. Po oczyszczeniu należy sprawdzić wymiary przekroju poprzecznego prętów. Stal tylko zabłoconą można zmyć strumieniem wody. Pręty oblodzone odmraża się strumieniem ciepłej wody.

Możliwe są również inne sposoby czyszczenia stali zbrojeniowej akceptowane przez Inspektora Nadzoru.

Czyszczenie prętów powinno być dokonywane metodami nie powodującymi zmian we właściwościach technicznych stali ani późniejszej ich korozji.

5.2.2. Prostowanie prętów.

Pręty stalowe użyte do wykonania wkładek zbrojeniowych powinny być wyprostowane.

Dopuszczalna wielkość miejscowego odchylenia od linii prostej wynosi 4 mm.

W przypadku stwierdzenia krzywizn w prętach stali zbrojeniowej należy ją prostować.

Cięcie i gięcie stali zbrojeniowej należy wykonywać ręcznie lub mechanicznie. Dopuszczalna różnica długości pręta, liczona wzdłuż jego osi od odgięcia do odgięcia, w stosunku do podanych na rysunku nie powinna przekraczać 10 mm.

Dopuszcza się prostowanie prętów za pomocą kluczy, młotków, prostowarek i wciągarek.

5.2.3. Cięcie prętów zbrojeniowych.

Cięcie prętów należy wykonywać przy maksymalnym wykorzystaniu materiału. Wskazane jest sporządzenie w tym celu planu cięcia. Pręty ucinają się z dokładnością do 1,0 cm. Cięcia przeprowadza się przy użyciu mechanicznych lub ręcznych (do ϕ 10 mm) nożyc. Dopuszcza się również cięcie palnikiem acetylenowym.

Należy ucinąć pręty krótsze od dokładności podanej w projekcie o wydłużenie zależne od wielkości odgięć. Wydłużenie, w zależności od średnicy pręta i od kąta odgięcia, wynosi od 0,5 cm (dla małych średnic i małych kątów) do 6,0 cm (dla ϕ 30 mm i kąta 180°).

5.2.4. Odgięcia prętów, haki.

Minimalna odległość od krzywizny pręta do miejsca gdzie można na nim położyć spoinę wynosi 10d.

Wewnętrzna średnica odgięcia prętów zbrojenia głównego w obrębie haka powinna być nie mniejsza niż:

- 5d - dla stali klasy A-O i A-I,

- 10d - dla stali klasy A-II,

- 15d - dla stali klasy A-III i A-IIIN.

W miejscach zgięć i załamań elementów konstrukcji w których zagięciu ulegają jednocześnie wszystkie pręty zbrojenia rozciąganego należy stosować średnicę zagięcia równą co najmniej 20d.

Wewnętrzna średnica odgięcia strzemion i prętów montażowych powinna spełniać warunki podane dla haków.

Należy zwrócić uwagę przy odbiorze haków (odgięć) prętów na ich zewnętrzną stronę. Niedopuszczalne są tam pęknięcia powstałe podczas wyginania.

5.3. Montaż zbrojenia.

5.3.1. Wymagania ogólne.

Do zbrojenia betonu należy stosować stal spawalną (PN-91/S-10042).

Wymaga się następujących klas stali:

- dla elementów drugorzędnych i niekonstrukcyjnych - A-0,
- dla elementów nośnych - A-I, A-II, A-III, A-IIIN (PN-91/S-10041, PN-89/M-84023/06).

Inne gatunki stali zbrojeniowej mogą być używane do budowy mostów betonowych pod warunkiem dopuszczenia ich przez Ministerstwo Transportu i Gospodarki Morskiej.

Układ zbrojenia w konstrukcji musi umożliwiać jego dokładne otoczenie przez jednorodny beton.

Po ułożeniu zbrojenia w deskowaniu, rozmieszczenie prętów względem siebie i względem deskowania nie może ulec zmianie.

Zbrojeniu prętami wiotkimi podlegają wszelkie konstrukcje mostowe wykonane z betonu.

Konstrukcje nieżelbetowe muszą posiadać zbrojenie zabezpieczające przed pojawieniem się rys (PN-91/S-10042).

W konstrukcję można wbudować stal pokrytą co najwyżej nalotem nie łuszczącej się rdzy. Nie można wbudowywać stali zatłuszczonej smarami lub innymi środkami chemicznymi, zabrudzonej farbami, zabłoconej i oblodzonej, stali, która była wystawiona na działanie słonej wody. Stan powierzchni wkładki zbrojeniowych ma być zadawalający bezpośrednio przed betonowaniem. Możliwe jest wykonanie zbrojenia z prętów o innej średnicy niż przewidziane w projekcie oraz zastosowanie innego gatunku stali (wymaga to pisemnej zgody Inżyniera).

Zaleca się zbroić beton prętami o średnicy nie większej niż 32 mm, choć dopuszczalna maksymalna średnica wynosi 40 mm.

W dźwigarach belkowych w każdym przekroju na całej długości dźwigara muszą znajdować się co najmniej 2 pręty w dolnej i 2 pręty w górnej strefie.

W płytach maksymalny rozstaw zbrojenia może wynosić 35 cm, minimalna grubość otuliny zewnętrznej w świetle prętów i powierzchni przekroju elementu żelbetowego powinna wynosić co najmniej:

- 0,07 m - dla zbrojenia głównego fundamentów i podpór masywnych,
- 0,055 m - dla strzemion fundamentów i podpór masywnych,
- 0,05 m - dla prętów głównych lekkich podpór i pali,
- 0,03 m - dla zbrojenia głównego dźwigarów,
- 0,025 m - dla strzemion dźwigarów głównych i zbrojenia płyt pomostów.

Układanie zbrojenia bezpośrednio na deskowaniu i podnoszenie na odpowiednią wysokość w trakcie betonowania jest niedopuszczalne. Niedopuszczalne jest chodzenie i transportowanie materiałów po wykonanym szkielecie zbrojeniowym.

5.3.2. Montowanie zbrojenia.

5.3.2.1. Łączenie prętów za pomocą spawania.

W mostach drogowych dopuszcza się następujące rodzaje spawanych połączeń prętów:

- czołowe - elektryczne oporowe (zgrzewanie),
- nakładkowe spoiny dwustronne - łukiem elektrycznym,
- nakładkowe spoiny jednostronne - łukiem elektrycznym,
- zakładkowe spoiny jednostronne - łukiem elektrycznym,
- zakładkowe spoiny dwustronne - łukiem elektrycznym,
- czołowe wzmocnione - spoinami bocznymi z blachą półkolistą,
- czołowe wzmocnione - dwustronną spoiną z płaskownikiem,
- zakładkowe wzmocnione - jednostronną spoiną z płaskownikiem,
- czołowe wzmocnione - dwustronną spoiną z mniejszym bokiem płaskownika.

5.3.2.2. Łączenie pojedynczych prętów na zakład bez spawania.

Dopuszcza się łączenie na zakład bez spawania (wiązanie drutem) prętów prostych, prętów z hakami oraz zbrojenia wykonanego z drutów w postaci pętlic.

5.3.2.3. Skrzyżowania prętów.

Skrzyżowania prętów należy wiązać drutem wiązałkowym, zgrzewać lub łączyć tzw. słupkami dystansowymi. Drut wiązałkowy wyżarzony o średnicy 1 mm używa się do łączenia o średnicy do 12 mm. Przy średnicach większych należy stosować drut o średnicy 1,5 mm.

W szkielecie zbrojenia belek i słupów należy łączyć wszystkie skrzyżowania prętów narożnych ze strzemionami.

6. KONTROLA JAKOŚCI ROBÓT.

6.1. Ogólne zasady kontroli jakości.

Ogólne zasady kontroli jakości podano w SST D-M.00.00.00. "Wymagania ogólne", pkt. 6.

Kontrola jakości wykonania zbrojenia polega na sprawdzeniu jakości materiałów, zgodności z Dokumentacją Projektową oraz podanymi powyżej wymaganiami i obowiązującymi normami.

Należy przestrzegać następujących zasad przy montażu zbrojenia:

- dopuszczalne odchylenie strzemion od linii prostopadłej do zbrojenia głównego nie powinno przekraczać 3%,
- różnica w wymiarach oczek siatki nie powinna przekraczać + 3 mm,
- dopuszczalna różnica w wykonaniu siatki na jej długości nie powinna przekraczać + 25 mm,
- liczba uszkodzonych skrzyżowań w dostarczonych na budowę siatkach nie powinna przekraczać 20% w stosunku do wszystkich skrzyżowań w siatce; liczba uszkodzonych skrzyżowań na jednym przęcie nie może przekraczać 25% ogólnej ich liczby na tym przęcie,
- różnice w rozstawie między prętami głównymi w belkach nie powinny przekraczać +0,5cm,
- różnice w rozstawie strzemion nie powinny przekraczać +2 cm.

6.2. Badania w czasie budowy.

6.2.1. Sprawdzenie materiałów.

Sprawdzenie materiałów polega na stwierdzeniu, czy gatunki stali odpowiadają przewidzianym w Dokumentacji Projektowej i czy są zgodne ze świadectwami jakości i protokołami odbiorczymi.

6.2.2. Sprawdzenie zbrojenia.

Sprawdzenie zbrojenia wykonuje się przez bezpośredni pomiar taśmą, poziomicą i taśmą, suwmiarką i porównanie z Dokumentacją Projektową oraz normą PN-63/B-06251.

7. OBMIAR.

Ogólne zasady obmiaru wykonanych robót podano w SST D-M.00.00.00. „Wymagania ogólne”, pkt. 7.

Jednostkami obmiarowymi są:

- 1 kg stali zbrojeniowej,
- 1 szt kotwy talerzowej.

Nie dolicza się stali użytej na zakłady przy łączeniu prętów, przekładek montażowych ani drutu wiązałkowego.

Nie uwzględnia się też zwiększonej ilości materiału w wyniku stosowania przez wykonawcę prętów o średnicach większych od wymaganych w projekcie.

8. ODBIÓR KOŃCOWY.

Ogólne zasady odbioru robót podano w SST D-M.00.00.00. "Wymagania ogólne", pkt. 8.

Roboty objęte niniejszą SST podlegają odbiorowi robót zanikających i ulegających zakryciu, który jest dokonywany na podstawie wyników pomiarów, badań i oceny wizualnej.

Odbiór zbrojenia przed przystąpieniem do betonowania powinien być dokonywany przez Inspektora Nadzoru oraz wpisany do Dziennika Budowy. Odbiór powinien polegać na sprawdzeniu zgodności zbrojenia z Dokumentacją projektową i postanowieniami niniejszej SST, zgodności liczby prętów w poszczególnych przekrojach, rozstawu strzemion, wykonaniu haków, złącz i długości zakotwień prętów oraz możliwości dobrego otulenia prętów betonem.

Badania w/g pkt.6 należy przeprowadzić w czasie odbiorów robót. Na podstawie wyników badań należy sporządzić protokoły odbioru ostatecznego robót.

Jeżeli wszystkie badania dały wynik pozytywny wykonane roboty należy uznać za zgodne z wymaganiami. Jeżeli choć jedno badanie dało wynik ujemny, wykonane roboty należy uznać za niezgodne z wymaganiami norm i kontraktu. W takiej sytuacji wykonawca zobowiązany jest doprowadzić roboty do zgodności z normą i przedstawić je do ponownego odbioru.

9. PŁATNOŚĆ.

Płatność za jednostkę wykonanej i odebranej przez Inspektora Nadzoru roboty.

a). Cena jednostkowa na montaż 1 kg zbrojenia uwzględnia:

- zakup i dostarczenie materiału,
- oczyszczenie i wyprostowanie,
- przecięcie,
- wygięcie,
- montaż w deskowaniu zgodnie z projektem i SST,
- koszt podkładek dystansowych,
- oczyszczenie terenu robót z odpadów zbrojenia i usunięcie ich poza pas drogowy.

a). Cena jednostkowa na montaż 1 szt kotwy talerzowej uwzględnia:

- zakup lub wykonanie kotew,
- montaż zgodnie z projektem i SST,
- pomiary kontrolne.

Płatność należy przyjmować zgodnie z obmiarem i oceną jakości wykonanych robót oraz na podstawie oceny wizualnej oraz zgodnie z Dokumentacją Projektową.

10. PRZEPISY ZWIĄZANE.

1. PN-89/H-84023/06. Stal określonego stosowania. Stal do zbrojenia betonu. Gatunki.
2. PN-82/H-93215. Pręty stalowe walcowane na gorąco w podwyższonych temperaturach.
3. PN-91/H-04310. Próba statyczna rozciągania metali.
4. PN-78/H-04408. Technologiczna próba zginania.
5. PN-91/S-10042. Obiekty mostowe. Konstrukcje betonowe, żelbetowe i sprężone. Projektowanie.
6. PN-91/S-10041. Konstrukcje mostowe z betonu sprężonego. Wymagania i badania.
7. PN-63/- 83 -B-06251. Roboty betonowe i żelbetowe. Wymagania techniczne.
8. PN-77/S-10040. Żelbetowe i betonowe konstrukcje mostowe. Wymagania i badania.
9. Świadectwo dopuszczenia do stosowania w budownictwie nr 83591.
10. Świadectwo dopuszczenia do stosowania w budownictwie nr 83891.

M.13.01.01. BETON KLAS C 20/25 I WYŻSZYCH.

1. WSTĘP.

1.1. Przedmiot SST.

Przedmiotem niniejszej SST są wymagania dotyczące wyprodukowania i odbioru betonu konstrukcyjnego oraz robót betonowych, w związku z przebudową mostu na rowie b/n w m. Leszno w ciągu drogi powiatowej nr 3238W.

1.2. Zakres stosowania SST.

SST jest stosowana jako dokument przetargowy i kontraktowy przy zlecaniu i realizacji robót wymienionych w pkt. 1.1.

1.3. Zakres robót objętych SST.

Ustalenia zawarte w niniejszej SST dotyczą zasad wyprodukowania, transportu oraz wbudowania i pielęgnacji betonu klas C 20/25 i wyższych, na elementy konstrukcyjne mostu.

1.4. Określenia podstawowe.

1.4.1. Beton konstrukcyjny – beton w monolitycznych elementach obiektu mostowego o wytrzymałości nie mniejszej niż wytrzymałość betonu klasy C 20/25.

1.4.2. Beton zwykły - beton o gęstości powyżej $1,8 \text{ kg/dm}^3$ wykonany z cementu, wody, kruszywa mineralnego o frakcjach piaskowych i grubszych oraz ewentualnych dodatków mineralnych i domieszek chemicznych.

1.4.3. Mieszanka betonowa - mieszanina wszystkich składników przed związaniem betonu.

1.4.4. Klasy wytrzymałości betonu wg PN EN 206-1 [23a] określone są na podstawie wytrzymałości charakterystycznej na ściskanie w 28 dniu dojrzewania na próbkach walcowych o średnicy 150 mm i wysokości 300 mm ($f_{ck, cyl}$) lub na próbkach sześciennych o boku 150 mm ($f_{ck, cube}$).

	Wg PN-EN 206-1	Minimalna wytrzymałość charakterystyczna oznaczana na próbkach walcowych $f_{ck, cyl}$ [MPa]	Minimalna wytrzymałość charakterystyczna oznaczana na próbkach sześciennych $f_{ck, cube}$ [MPa]
Beton niekonstrukcyjny	C8/10	8	10
	C12/15	12	15
	C16/20	16	20
Beton konstrukcyjny	C25/30	25	30
	C30/37	30	37
	C35/45	35	45
	C40/50	40	50

1.4.5. Nasiąkliwość betonu - stosunek masy wody, którą zdolny jest wchłonąć beton do jego masy w stanie suchym.

1.4.6. Stopień mrozoodporności - symbol literowo-liczbowy (np. F50) klasyfikujący beton pod względem jego odporności na działanie mrozu; liczba po literze F oznacza wymaganą liczbę cykli zamrażania i odmrażania próbek betonowych.

1.4.7. Partia betonu – ilość betonu o tych samych wymaganiach, podlegająca oddzielnej ocenie, wyprodukowana w okresie umownym – nie dłuższym niż 1 miesiąc – z takich samych składników, w ten sam sposób i w tych samych warunkach.

1.4.8. Penetracja wody pod ciśnieniem – metoda badania nasiąkliwości betonu, polegająca na oznaczeniu w próbce betonowej głębokości penetracji wody, znajdującej się pod ciśnieniem przez określony czas.

1.4.9. Pozostałe określenia podstawowe są zgodne z odpowiednimi polskimi normami i z definicjami podanymi w D-M-00.00.00 „Wymagania ogólne” [1] pkt 1.4.

1.4. Ogólne wymagania dotyczące robót

Ogólne wymagania dotyczące robót podano w D-M-00.00.00 „Wymagania ogólne” [1], pkt 1.5.
Dla betonu konstrukcyjnego stosowanego w drogowych obiektach inżynierskich powinny być spełnione wymagania podane w Rozporządzeniu Ministra Transportu i Gospodarki Morskiej z dnia 30 maja 2000 r. w sprawie warunków technicznych, jakim powinny odpowiadać drogowe obiekty inżynierskie i ich usytuowanie”, zwanym dalej Rozporządzeniem [24].

2. MATERIAŁY

2.1. Ogólne wymagania dotyczące materiałów

Ogólne wymagania dotyczące materiałów, ich pozyskiwania i składowania, podano w D-M-00.00.00 „Wymagania ogólne” [1] pkt 2.

Należy stosować materiały, które są oznakowane znakiem CE lub B, i dla których Wykonawca przedstawi deklarację zgodności z Polską Normą, Normą Zharmonizowaną, aprobatą techniczną wydaną przez IBDiM lub europejską aprobatą techniczną.

2.2. Wytrzymałość betonu i klasy ekspozycji.

Beton powinien mieć wytrzymałość określoną klasą zgodną z dokumentacją projektową i PN-EN 206-1. Klasy ekspozycji wg PN-EN 206-1[23a] dla poszczególnych elementów konstrukcji obiektu inżynierskiego zostały określone w odnośnych STWiORB.

2.3. Składniki mieszanki betonowej.

Przez cały okres betonowania muszą być zapewnione dostawy identycznych składników mieszanki betonowej. W tym celu należy zgromadzić w betoniarni odpowiednie ilości kruszyw i cementu potrzebne do wylania fragmentów konstrukcji, które muszą być jednorodne (stanowią naturalną całość).

2.3.1. Cement

Do wykonania betonu konstrukcyjnego powinien być stosowany cement portlandzki CEM I niskoalkaliczny:

- 1) do betonu klasy (C20/25) – klasy 32,5 N
 - 2) do betonu klasy (C25/30), (C30/37) i (C35/45) – klasy 42,5 N,
 - 3) do betonu klasy (C40/50) i większej – klasy 52,5 N,
- spełniający wymagania normy PN-EN 197-1 [2].

Dopuszczalne jest stosowanie jedynie cementu czystego (bez dodatków).

Stosowane cementy powinny charakteryzować się następującym składem:

- 1) zawartość określona ułamkiem masowym krzemianu trójwapniowego (alitu) C_3S – nie większa niż 60%,
- 2) zawartość określona ułamkiem masowym $C_4AF + 2 \times C_3A$ - nie większa niż 20%,
- 3) zawartość określona ułamkiem masowym glinianu trójwapniowego C_3A – nie większa niż 7%,
- 4) zawartość alkaliów nie powinna przekraczać 0,6%, w przypadku kruszywa niereaktywnego 0,9%.

Przed użyciem cementu do wykonania mieszanki betonowej należy przeprowadzić kontrolę obejmującą:

- ☒ oznaczenie czasu wiązania wg PN-EN 196-3 [4],
- ☒ oznaczenie zmiany objętości wg PN-EN 196-3 [4].

Wyniki badań powinny być zgodne z wymaganiami dla cementu określonej klasy podanymi w normie PN-EN 197-1 [2].

Dla żadnej z klas cementów nie dopuszcza się występowania grudek nie dających się rozgnieść w palcach.

Cement należy przechowywać w sposób zgodny z postanowieniami PN-EN 197-1 [2] oraz BN-6731-08 [5].

Producent cementu powinien przedstawić wyniki badań kontrolnych przynajmniej raz na miesiąc. Każda partia cementu przed jej użyciem do betonu musi uzyskać akceptację Inżyniera.

Cement może być dopuszczony do zastosowania na podstawie:

- krajowej deklaracji zgodności z Polską Normą, nie mającą statusu normy wycofanej lub aprobatą techniczną i oznaczenia znakiem budowlanym,
- albo deklaracji zgodności z Polską Normą wprowadzającą normę zharmonizowaną na wyrób budowlany lub europejską aprobatą techniczną oraz oznaczenia CE.

Każda dostawa cementu przed rozładunkiem powinna być kontrolowana pod kątem zgodności z zamówieniem oraz pochodzenia od danego producenta

Zakazuje się pobierania cementu ze stacji przesypowych (silosów), jeżeli nie ma pewności, że dostarczany jest tam tylko jeden rodzaj cementu z tej samej cementowni. Silosy można napełniać dopiero po opróżnieniu z poprzedniej partii cementu.

2.3.2. Kruszywo

Do wykonania betonu konstrukcyjnego należy stosować kruszywo zgodne z normą PN-EN 12620 [6]. Kruszywa powinny charakteryzować się stałością cech fizycznych i jednorodności uziarnienia pozwalającą na wykonanie betonu o stałej jakości. Producent kruszywa powinien zapewnić odbiorcy dostęp do procesu produkcyjnego oraz wgląd do Zakładowej Kontroli Produkcji.

Ziarna kruszywa nie powinny być większe niż:

- $\frac{1}{3}$ najmniejszego wymiaru przekroju poprzecznego elementu
- $\frac{3}{4}$ odległości w świetle między prętami zbrojenia leżącymi w jednej płaszczyźnie prostopadłej do kierunku betonowania.

Ponadto kruszywo powinno spełniać wymagania określone w punktach 2.3.2.1 i 2.3.2.2.

2.3.2.1. Kruszywo grube

Jako kruszywo grube powinny być stosowane:

- 1) do betonów klas C25/30 i wyższych - kruszywa łamane skał zbadanych przez uprawnioną jednostkę badawczą, o maksymalnym wymiarze ziarna nie większym niż 16 mm,
- 2) do betonu klasy C20/25 – kruszywo o maksymalnym wymiarze ziarna nie większym niż 31,5mm;
Kruszywo grube powinno spełniać następujące wymagania:
 - a) zawartość określona ułamkiem masowym pyłów mineralnych badana wg PN-EN 933-1 nie powinna być większa niż 1,0% (kategoria wg PN-EN 12620 $f_{1,5}$).
 - b) wskaźnik określony ułamkiem masowym rozkruszenia, wg PN-B-06714-40 [23h] dla grysów granitowych nie powinien być większy niż 16%, dla grysów bazaltowych i innych nie powinien być większy niż 8%,
 - c) nasiąkliwość badana wg PN-EN 1097-6 [9], nie powinna być większa niż 1,2%,
 - d) mrozoodporność wg metody bezpośredniej wg PN-EN 1367-1 [33], nie powinna być większa niż 2% (kategoria F_2 wg PN-EN 12620 [28]), a wg zmodyfikowanej metody bezpośredniej (w 2% roztworze NaCl) nie większa niż 10%,
 - e) kształt kruszyw wg PN-EN 933-4, nie powinna być większa niż 20% (kategoria wg PN-EN 12620 nie wyższa niż SI_{20}),
 - f) reaktywność alkaliczna z cementem oznaczona wg PN-B-06714.46 powinna spełniać wymagania odpowiadające 0 stopniowi reaktywności alkalicznej;
 - g) zawartość związków siarki rozpuszczalnych w kwasie wg PN-EN 1744-1, kategoria nie wyższa niż AS_{02} ,
 - h) zawartość zanieczyszczeń obcych nie powinna być wyższa niż 0,25%,
 - i) zawartość zanieczyszczeń organicznych nie powodująca barwy ciemniejszej od wzorcowej
 - j) zawartość lekkich zanieczyszczeń organicznych wg PN-EN 1744-1 dla betonów, dla których wymaga się podwyższonej jakości wyglądu powierzchni nie powinna być wyższa niż 0,05%
 - k) w kruszywie nie dopuszcza się grudek gliny,

Wymagania dotyczące uziarnienia kruszywa grubego przedstawiono w tablicy 1:


Tablica 1. Kruszywo grube – wymagania dla uziarnienia

L.p.	Właściwości kruszywa	Wymagania
1	2	3
1	Uziarnienie wg PN-EN 933-1, kategoria nie niższa niż:	
	$D/d \leq 2$ lub $D \leq 11,2$ mm	$G_C 85/20$
	$D/d > 2$ i $D > 11,2$ mm	$G_C 90/15$
2	Tolerancja uziarnienia, odchylenie nie większe niż wg	

	kategorii:		
		$D/d < 4$	$G_T 15$
		$D/d \geq 4$	$G_T 17,5$


Do betonu klasy (C25/30) powinno się stosować kruszywo o łącznym uziarnieniu mieszczącym się w granicach podanych na rysunku 1.

Rysunek 1. Graniczne krzywe uziarnienia kruszywa 0 ÷ 16 mm (dla betonu klasy (C25/30))

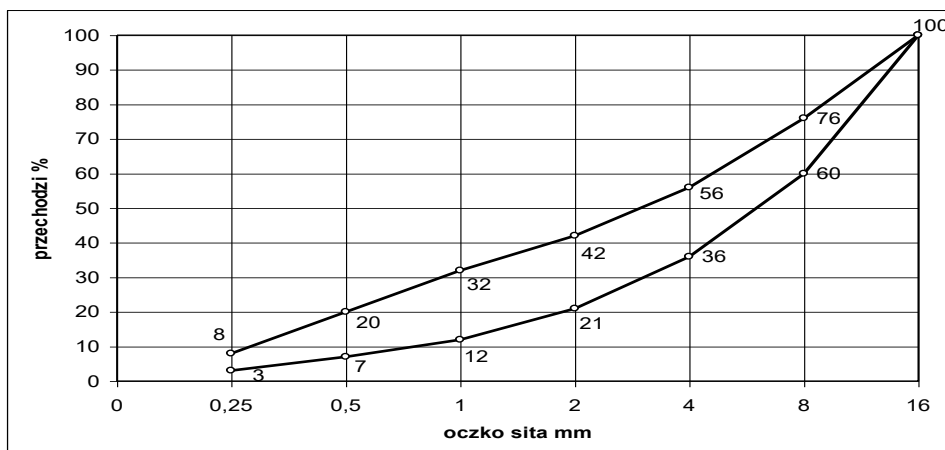

się w granicach

Rysunek 2. Graniczne krzywe uziarnienia kruszywa 0 ÷ 31,5 mm (dla betonu klasy C20/25)

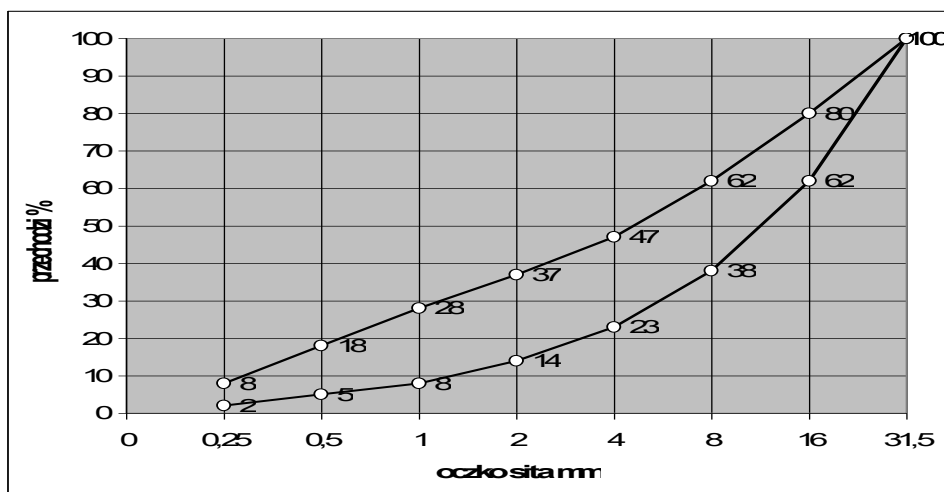

ochodzenia
magania:
frakcji w stosie

okruchowym:

- ziarna nie większe niż 0,25 mm – (14÷19)%,
- ziarna nie większe niż 0,5 mm – (33÷48)%,
- ziarna nie większe niż 1 mm – (57÷76)%,
- uziarnienie wg tablicy 2 i 3:
-

Tablica 2. Kruszywo drobne – wymagania dla uziarnienia

L.p.	Właściwości kruszywa	Wymagania
1	2	3
1	Uziarnienie wg PN-EN 933-1, kategoria nie niższa niż:	$G_F 85$

Tablica 3. Kruszywo drobne – tolerancje typowego uziarnienia kruszywa drobnego ogólnego zastosowania deklarowanego przez producenta

Wymiar sita [mm]	Tolerancje, w procentach przechodzącej masy		
	0/4	0/2	0/1
4	± 5	-	-
2	-	± 5	-
1	± 20	± 20	± 5
0,250	± 20	± 25	± 25
0,063	± 3	± 5	± 5

Poza tym kruszywo to powinno być tak dobrane by krzywa przesiewu stosu okruszowego kruszywa mieściła się w podanych krzywych granicznych przedstawionych w pktcie 2.4.2.1.

2) w zakresie cech fizycznych i chemicznych:

- a) zawartość określona ułamkiem masowym pyłów mineralnych badana wg PN-EN 933-1 nie powinna być większa niż 1,5% (kategoria wg PN-EN 12620 $f_{1,5}$)
- b) zawartość związków siarki rozpuszczalnych w kwasie wg PN-EN 1744-1, kategoria nie wyższa niż AS₀₂
- c) zawartość określona ułamkiem masowym zanieczyszczeń obcych – nie większa niż 0,25%,
- d) zawartość zanieczyszczeń organicznych nie powodująca barwy ciemniejszej od wzorcowej,
- e) zawartość lekkich zanieczyszczeń organicznych wg PN-EN 1744-1 dla betonów, dla których wymaga się podwyższonej jakości wyglądu powierzchni nie powinna być większa niż 0,25%,
- f) reaktywność alkaliczna z cementem oznaczona wg PN-B-06714.46 powinna spełniać wymagania odpowiadające 0 stopniowi reaktywności alkalicznej;
- g) nie dopuszcza się grudek gliny.

2.3.2.3. Akceptowanie poszczególnych partii kruszywa

Przed użyciem poszczególnych partii kruszywa do betonu konieczna jest akceptacja Inżyniera, która powinna być wydana na podstawie:

- a) świadectwa jakości kruszywa wystawionego przez dostawcę (deklaracji lub certyfikatu zgodności z PN-EN 12620 [6]) i zawierającego wyniki pełnych badań zgodnie z PN-EN 12620 [6] oraz okresowo wynik badania specjalnego dotyczącego reaktywności alkalicznej,
 - b) przeprowadzonych na budowie badań kruszywa obejmujących:
 - oznaczenie składu ziarnowego wg PN-EN 933-1 [9],
 - oznaczenie kształtu ziaren wg PN-EN 933-4 [10] (dotyczy kruszywa grubego),
 - oznaczenie zawartości zanieczyszczeń obcych wg PN-B-06714.12 [11],
 - oznaczenie zawartości grudek gliny (oznaczać jak zawartość zanieczyszczeń obcych),
 - oznaczenie zawartości pyłów mineralnych wg PN-EN 933-1 [9]
 - należy prowadzić bieżącą kontrolę wilgotności kruszywa wg PN-B-06714.18 [13] dla korygowania recepty roboczej betonu.

2.3.3. Woda zarobowa do betonu

Wodę zarobową do betonu zaleca się czerpać z wodociągów miejskich. Stosowanie wody wodociągowej nie wymaga badań. Woda zarobowa dla betonu powinna odpowiadać wymaganiom normy PN-EN 1008 [14].

2.3.4. Domieszki i dodatki do betonu

Jako domieszki należy rozumieć substancje w postaci cieczy, pasty lub proszku stosowane w ilościach na tyle małych, że nie muszą być traktowane jako składnik objętościowy betonu. Natomiast dodatki występujące w postaci materiału drobnoziarnistego muszą być ze względu na stosowaną większą ilość doliczone do masy cementu jako dodatkowy składnik objętościowy.

Dopuszcza się zastosowanie domieszek i dodatków do betonu, a w szczególności:

- 1) domieszek uplastyczniających,
- 2) domieszek upłynniających,
- 3) domieszek zwiększających wiązliwość wody,
- 4) domieszek napowietrzających,

- 5) domieszek przyspieszających wiązanie,
- 6) domieszek przyspieszających początkowy przyrost wytrzymałości,
- 7) domieszek opóźniających wiązanie,
- 8) domieszek i dodatków mineralnych,
- 9) domieszek barwiących w betonach stosowanych do wykończenia powierzchni schodów i pochylni,
- 10) domieszek mrozoochronnych.

W przypadku stosowania domieszek należy przeprowadzić kontrolę skutków ubocznych, takich jak: zmniejszenie wytrzymałości, zwiększenie nasiąkliwości i skurczu po stwardnieniu betonu. Należy też ocenić wpływy domieszek na zmniejszenie trwałości betonu.

W przypadku, gdy spodziewany jest duży wzrost temperatury otoczenia w trakcie twardnienia betonu, co może skutkować niższym poziomem osiągniętej wytrzymałości końcowej, powstawaniem mikrorys spowodowanych odkształceniem termicznym oraz zmianą barwy betonu, należy stosować środki opóźniające proces hydratyzacji. Należy odpowiednio dobrać ilość opóźniacza, ponieważ dozowanie opóźniacza w różnych ilościach zależnie od temperatury otoczenia może być przyczyną różnic w zabarwieniu betonu. Również dozowanie opóźniacza w celu uniknięcia powstawania styków roboczych pomiędzy kolejnymi warstwami układanego betonu może mieć wpływ na zmianę koloru betonu. Należy rozważyć dozowanie środków opóźniających wiązanie na zbliżonym poziomie do wszystkich partii betonu ze względu na utrzymanie jednolitości barwy.

Beton w elementach narażonych na cykliczne zamrażanie i odmrażanie (kapach, filarach, przyczółkach) powinien być napowietrzany przez dodanie domieszek napowietrzających, gdyż zwiększają one mrozoodporność betonu narażonego na cykliczne zamrażanie i odmrażanie.

Zaleca się stosowanie domieszek napowietrzających również w pozostałych elementach (płyce ustroju niosącego, fundamentach i palach), ale w tych przypadkach ostateczną decyzję pozostawia się Inżynierowi. Przy stosowaniu domieszek należy zwrócić uwagę, aby nie spowodowały one istotnych różnic w kolorystyce poszczególnych elementów obiektów; domieszki opóźniające wiązanie powodują uzyskanie powierzchni o ciemniejszej barwie, domieszki napowietrzające powodują uzyskanie jaśniejszej barwy powierzchni.

Należy stosować domieszki i dodatki oznakowane znakiem CE lub B, dla których Wykonawca przedstawi deklarację zgodności z odpowiednią Polską Normą lub aprobatą techniczną. Ogólną przydatność domieszek należy ustalić zgodnie z PN-EN 934-2.

2.4. Skład mieszanki betonowej

2.4.1. Ustalanie składu mieszanki betonowej

Skład mieszanki betonowej powinien być ustalony tak, aby przy najmniejszej ilości wody zapewnić szczelne ułożenie mieszanki w wyniku zagęszczania przez wibrowanie. Skład mieszanki betonowej ustala laboratorium Wykonawcy lub wytwórni betonów i wymaga on zatwierdzenia przez Inżyniera.

Skład mieszanki betonowej powinien być ustalony zgodnie z PN-EN 206-1 [23a] i następującymi zasadami:

- 1) skład mieszanki betonowej powinien przy najmniejszej ilości wody zapewnić szczelne ułożenie mieszanki w wyniku zagęszczania przez wibrowanie,
- 2) wartość stosunku w/c nie większa niż 0,5, W trakcie betonowania całego obiektu należy utrzymywać współczynnik w/c na tym samym poziomie. Różnice w/c dla mieszanek betonowych stosowanych w jednym obiekcie nie powinny przekraczać 0,02.
- 3) klasa konsystencji mieszanki betonowej wg metody opadu stożka badana zgodnie z PN-EN 12350-2 powinna wynosić S2 (od 50 mm do 90 mm) lub S3 (od 100 do 150 mm),
- 4) stosunek poszczególnych frakcji kruszywa grubego ustalany doświadczalnie powinien odpowiadać najmniejszej jamistości. Zawartość powietrza w mieszance betonowej badana metodą ciśnieniową wg PN-EN 12350-7 [23b] nie powinna przekraczać:
 - wartości 2 % w przypadku niestosowania domieszek napowietrzających,
 - przedziałów wartości podanych w tablicy 4 w przypadku stosowania domieszek napowietrzających.

Tablica 4. Zawartość powietrza w mieszance betonowej z domieszkami napowietrzającymi

Lp.	Rodzaj betonu	Zawartość powietrza, w %, przy uziarnieniu kruszywa	
		0 ÷ 31,5 mm	0 ÷ 16 mm
1	Beton narażony na działanie mrozu	4 ÷ 6	4,5 ÷ 6,5

- 5) zawartość piasku w stosie okruszowym powinna być jak najmniejsza i jednocześnie zapewniać niezbędną urabialność przy zagęszczeniu przez wibrowanie oraz nie powinna być większa niż 42 % - przy kruszywie grubym do 16 mm i 37 % przy kruszywie grubym do 31,5 mm,
- 6) optymalną zawartość piasku w mieszance betonowej ustala się następująco:
- z ustalonym optymalnym składem kruszywa grubego wykonuje się kilka (3÷5) mieszanek betonowych o ustalonym teoretycznie stosunku c/w i o wymaganej konsystencji zawierających różną, ale nie większą od dopuszczalnej ilość piasku,
 - za optymalną ilość piasku przyjmuje się taką, przy której mieszanka betonowa zagęszczona przez wibrowanie charakteryzuje się największą masą objętościową,
- 7) maksymalne ilości cementu w zależności od klasy betonu są następujące:
- 400 kg/m³ dla betonu klasy C20/25 i C25/30,
 - 450 kg/m³ dla betonu klas C30/37 i wyższych.
- Dopuszcza się przekraczanie tych ilości o 10 % w uzasadnionych przypadkach za zgodą Inżyniera,
- 8) przy projektowaniu składu mieszanki betonowej zagęszczanej przez wibrowanie i dojrzewającej w warunkach naturalnych (minimalna temperatura dobowo nie niższa niż 10°C), średnią wymaganą wytrzymałość na ściskanie należy określić wg wzoru :

$$f_{cm} > f_{ck} + 6 \text{ [MPa]}$$

2.4.2. Wymagane właściwości betonu

Beton do konstrukcji mostowych musi spełniać wymagania zestawione w tablicy 5.

Tablica 5. Wymagane właściwości betonu

Lp.	Cecha	Wymaganie	Metoda badań wg
1	Nasiąkliwość	Do 4% - dla kap chodnikowych i elementów gzymsowych Do 5 % dla elementów nie określonych wyżej oraz dla prefabrykowanych elementów nawierzchniowych typu kostka brukowa, itp.	PN-B-06250 [15]
2	Mrozoodporność	Ubytek masy nie większy od 5%. Spadek wytrzymałości nie większy od 20 % po 150 cyklach zamrażania i odmrażania (F150) Brak pęknięć i zarysowań	PN-B-06250 [15]
3	Wodoszczelność	≥ 1,0MPa (W10) dla elementów gzymsowych i kap chodnikowych ≥ 0,8MPa (W8) – dla pozostałych elementów	PN-B-06250 [15]

Jako beton zabezpieczony przed szkodliwym wpływem czynników atmosferycznych i soli odladzających uważa się beton szczelnie pokryty materiałami zgodnymi z ST M.20.01.10 lub szczelnie pokryty nawierzchnią epoksydowo-poliuretanową lub szczelnie pokryty izolacją wg ST M.15.01.01 lub M.15.01.03.

3. SPRZĘT

3.1. Ogólne wymagania dotyczące sprzętu

Ogólne wymagania dotyczące sprzętu podano w D-M-00.00.00 „Wymagania ogólne”[1], pkt 3.
Sprzęt do wykonania robót musi uzyskać akceptację Inżyniera.

3.2. Wytwórnia mieszanki betonowej

Należy korzystać wyłącznie z nowoczesnych węzłów betoniarskich zapewniających powtarzalność dozowania poszczególnych składników, domieszek i dodatków oraz mających oprzyrządowanie do pomiaru rzeczywistej wilgotności kruszywa, co pozwala na bieżąco korygować ilości wody w mieszance.

Wytwórnia powinna być zlokalizowana od miejsca wbudowania tak, aby móc przetransportować mieszankę w ciągu maksymalnie jednej godziny. Betoniarka nie może zakłócać warunków ochrony środowiska, tj.

powodować zapylenia terenu, zanieczyszczenia wód i wywoływać hałasu powyżej dopuszczalnych 50 decybeli. Teren wytwórni musi być ogrodzony i zabezpieczony pod względem bhp i ppoż. Składowiska materiałów powinny być utwardzone, materiały zabezpieczone przed możliwością mieszania się poszczególnych rodzajów i frakcji. Wytwórnia powinna mieć doprowadzoną energię elektryczną i wodę. Należy przewidzieć pomieszczenia socjalne i sanitarne dla załogi oraz zlokalizować miejsce na gromadzenie odpadów. Wykonawca musi posiadać świadectwo dopuszczenia wytwórni do ruchu przez inspekcję sanitarną i władze ochrony środowiska.

Betoniarnia powinna mieć pełne wyposażenia gwarantujące właściwą jakość wytwarzanej mieszanki betonowej.

Węzeł betoniarski musi spełniać następujące warunki:

- dozowanie wagowe cementu z dokładnością 3%,
- dozowanie wagowe kruszywa z dokładnością 3%
- dozowanie wody może być objętościowe przy pomocy objętości wodomierza przepływowego z dokładnością 3%
- dozowanie domieszek z dokładnością 5%
- musi istnieć możliwość dozowania kilku rodzajów kruszyw
- mieszanie składników musi się odbywać w betoniarnie o wymuszonym działaniu, zabrania się stosowania betoniarek wolnospadowych
- silosy na cement muszą mieć zapewnioną doskonałą szczelność z uwagi na wilgoć atmosferyczną

Wytwórnia musi posiadać Zakładową Kontrolę Produkcji.

Dozatory muszą mieć aktualne świadectwo legalizacji. Składniki muszą być dozowane wagowo.

3.3. Zagęszczanie

Do zagęszczania mieszanki betonowej stosować wibratory wgłębne o częstotliwości min. 6000 drgań/min z buławami o średnicy nie większej od 0,65 odległości między prętami zbrojenia krzyżującymi się w płaszczyźnie poziomej.

Belki i łąty wibracyjne stosowane do wyrównywania powierzchni betonu płyt pomostów powinny charakteryzować się jednakowymi drganiami na całej długości.

3.4. Warunki prowadzenia produkcji

Przed przystąpieniem do produkcji, wszystkie zespoły i urządzenia betoniarni mające wpływ na jakość produkowanej mieszanki zostaną komisyjnie sprawdzone, co zostanie potwierdzone protokołem podpisanym przez Wykonawcę i Inżyniera. Produkcja może odbywać się jedynie na podstawie receptury laboratoryjnej opracowanej przez Wykonawcę lub na jego zlecenia i zatwierdzone przez Inżyniera. Wykonawca musi mieć na budowie własne laboratorium lub też, za zgodą Inżyniera, zleci nadzór laboratoryjny niezależnemu laboratorium. Inżynier będzie dysponował własnym laboratorium lub będzie wykorzystywał laboratorium Wykonawcy, uczestnicząc w badaniach. Roboczy skład mieszanki betonowej przygotowuje Wykonawca, opracowując go na podstawie recepty laboratoryjnej. Należy umieścić go na tablicy, w widocznym miejscu dla operatora. Czas mieszania składników powinien być ustalony doświadczalnie, w zależności od składu i wymaganej konsystencji produkowanej mieszanki oraz rodzaju urządzenia mieszającego.

4. TRANSPORT

4.1. Ogólne wymagania dotyczące transportu

Ogólne wymagania dotyczące transportu podano w D-M-00.00.00 „Wymagania ogólne”[1], pkt 4.

4.2. Transport i przechowywanie cementu

Transport i przechowywanie cementu powinny być zgodne z PN-EN 197-1 [2] i BN-6731-08 [5]. Cement workowany powinien być składowany w składach otwartych (w wydzielonych miejscach zadaszonych na otwartym terenie, zabezpieczonych z boków przed opadami) lub w magazynach zamkniętych (budynkach lub pomieszczeniach o szczelnym dachu i ścianach). Podłoża składów otwartych powinny być twarde i suche, odpowiednio pochylone, zabezpieczające cement przed ściekami wody deszczowej i zanieczyszczeń. Podłogi magazynów zamkniętych powinny być suche i czyste, zabezpieczające cement przed zawilgoceniem i zanieczyszczeniem.

Do transportu cementu luzem należy stosować cementowagony i cementosamochody wyposażone we wsypy umożliwiające grawitacyjne napełnianie zbiorników i urządzenie do ładowania i wyładowania cementu. Cement wysyłany luzem powinien mieć identyfikator zawierający dane zgodnie z PN-EN 197-1 [2].

Cement luzem powinien być przechowywany w specjalnych magazynach (zbiornikach stalowych, żelbetowych lub betonowych przystosowanych do pneumatycznego załadunku i wyładunku cementu luzem, zaopatrzone w urządzenia do przeprowadzenia kontroli objętości cementu znajdującego się w zbiorniku lub otwory do przeprowadzenia kontroli cementu, włączy do czyszczenia oraz klamry na wewnętrznych ścianach). Do każdej partii dostarczanego cementu powinien być dołączony dokument dostawy zawierający dane oraz sygnaturę odbiorczą kontroli jakości wg PN-B-197-1 [2]. Każda partia cementu, dla której wydano oddzielne świadectwo jakości powinna być przechowywana osobno w sposób umożliwiając jej łatwe rozróżnienie. Dopuszczalny okres przechowywania cementu zależy od miejsca przechowywania. Cement nie może być użyty po upływie terminu trwałości podanego przez producenta, w przypadku przechowywania w składach zamkniętych.

Technika przechowywania cementu:

- a) Przechowywanie cementu workowanego:
poszczególne partie, a w nich rodzaje i klasy wytrzymałościowe cementu powinny być układane w oddzielnych stosach. Między stosami ułożonych worków należy pozostawić wolne przestrzenie umożliwiające dostęp do poszczególnych stosów. Szerokość dróg przejazdowych powinna być dostosowana do używanego w magazynie środka transportu,
- b) przechowywanie cementu luzem:
w każdym ze zbiorników należy przechowywać cement jednego rodzaju i jednej klasy wytrzymałościowej, pochodzący od jednego dostawcy,
- c) znakowanie przechowywanego cementu:
stosy worków z cementem oraz zbiorniki stacji przesypowych u odbiorców powinny być zaopatrzone w tabliczki zawierające informacje o rodzaju i klasie cementu, nazwę wytwórni i miejscowość, masę cementu w partii i datę wysyłki

4.3. Transport i magazynowanie kruszywa.

Kruszywo należy transportować i przechowywać w warunkach zabezpieczających je przed rozfrakcjonowaniem, zanieczyszczeniem oraz zmieszaniem z kruszywem innych klas petrograficznych, asortymentów, marek i gatunków. Kruszywo powinno być składowane na dobrze zagęszczonym i odwodnionym podłożu.

4.4. Ogólne zasady transportu masy betonowej.

Masę betonową należy transportować środkami nie powodującymi segregacji ani zmian w składzie masy w stosunku do stanu początkowego. Masę betonową można transportować mieszalnikami samochodowymi („gruszkami”). Ilość „gruszek” należy dobrać tak, aby zapewnić wymaganą szybkość betonowania z uwzględnieniem odległości dowozu, czasu twardnienia betonu oraz koniecznej rezerwy w przypadku awarii samochodu. Niedozwolone jest stosowanie samochodów skrzyniowych ani wywrotek.

Czas trwania transportu i jego organizacja powinny zapewniać dostarczenie do miejsca układania masy betonowej o takiej konsystencji, jaka została ustalona dla danego sposobu zagęszczania i rodzaju konstrukcji. Czas transportu i w budowania mieszanki nie powinien być dłuższy niż początek wiązania użytego cementu z uwzględnieniem zmiany tego czasu użytymi domieszkami.

Latem, gdy przy dłuższym czasie transportu beton zaczyna sztywnieć, należy awaryjnie dozować do mieszanki w betonowozie niewielką ilość superplastyfikatora lub opóźniacza.

Mieszankę powinno się dostarczać do miejsca ułożenia w pojemnikach o konstrukcji umożliwiającej łatwe ich opróżnianie.

Do dostarczania mieszanki na odległość nie większą niż 10 m dopuszcza się stosowanie przenośników taśmowych jednoosekowych przy zachowaniu następujących warunków:

- a) masa betonowa powinna być co najmniej konsystencji S2 lub S3,
- b) szybkość posuwu taśmy nie powinna być większa niż 1 m/s,
- c) kąt pochylenia przenośnika nie powinien być większy niż 18° przy transporcie do góry i 12° przy transporcie w dół,
- d) przenośnik powinien być wyposażony w urządzenie do równomiernego wysypywania masy oraz do zgarniania zaprawy i zaczynu z taśmy przy jej ruchu powrotnym przy czym zgarnięty materiał powinien być stopniowo wprowadzony do dostarczanej masy betonowej.

Przy betonowaniu słupów, korpusów podpór oraz wysokich ścian przyczółków do transportu betonu powinno się używać rynien lub lejów zsypanych. Wysokość, z której spada mieszanka betonowa nie powinna wynosić więcej niż 0,5 m. Mieszankę betonową można transportować za pośrednictwem rynien zsypanych z wysokości do 3,0 m, a za pomocą leja zsypanego – do 8,0 m.

5. WYKONANIE ROBÓT

5.1. Ogólne zasady wykonywania robót.

Ogólne zasady wykonywania robót podano w D-M-00.00.00 „Wymagania ogólne”[1], pkt 5.

5.2. Zalecenia ogólne

5.2.1. Zgodność wykonywania robót z dokumentacją

Sposób wykonania robót powinien być zgodny z dokumentacją projektową, ST oraz z wymaganiami norm PN-B-06250 [15], PN-S-10040 [17] i „Rozporządzeniem” [24] oraz dokumentacją technologiczną dostarczoną przez Wykonawcę i zatwierdzoną przez Inżyniera.

Dokumentacja technologiczna dostarczona przez Wykonawcę powinna zawierać projekt organizacji i harmonogram robót uwzględniający wszystkie warunki, w jakich będą wykonywane roboty betoniarskie, projekty wykonawcze rusztowań i deskowań, projekt technologiczny betonowania.

Projekt technologiczny betonowania powinien obejmować:

- Projekt dróg dojazdowych i technologicznych
- wybór składników betonu,
- opracowanie receptur laboratoryjnych i roboczych,
- sposób wytwarzania mieszanki betonowej,
- sposób transportu mieszanki betonowej,
- projekt betonowania uwzględniający ustawienie pomp podających beton i sposób dojazdu betonowozów,
- kolejność i sposób betonowania,
- wskazanie przerw roboczych i sposobu łączenia betonu w przerwach,
- sposób pielęgnacji betonu,
- warunki rozformowania konstrukcji,
- metodologię naprawy ewentualnych błędów wykonania, w tym naprawy powierzchni betonu,
- zestawienie koniecznych badań.

5.2.2. Zakres robót

Podstawowe czynności przy wykonywaniu robót obejmują:

1. roboty przygotowawcze (w tym wykonanie deskowań i rusztowań),
2. wytworzenie mieszanki betonowej,
3. podawanie, układanie i zagęszczanie mieszanki betonowej,
4. pielęgnację betonu,
5. rozbiórkę deskowań i rusztowań,
6. wykańczanie powierzchni betonu,
7. roboty wykończeniowe.

5.3. Roboty przygotowawcze.

Przed przystąpieniem do robót betoniarskich, powinna być stwierdzona przez Inżyniera prawidłowość wykonania wszystkich robót poprzedzających betonowanie, a w szczególności:

- prawidłowość wykonania deskowań, rusztowań, usztywnień pomostów itp.,
- prawidłowość wykonania zbrojenia,
- zgodność rzędnych z dokumentacją projektową,
- czystość deskowania oraz obecność wkładek dystansowych zapewniających wymaganą wielkość otuliny.
- przygotowanie powierzchni betonu uprzednio ułożonego w miejscu przerwy roboczej,
- prawidłowość wykonania wszystkich robót zanikających, między innymi wykonania przerw dylatacyjnych, warstw izolacyjnych, ułożenia łożysk itp.,
- prawidłowość rozmieszczenia i niezmienność kształtu elementów wbudowywanych w betonową konstrukcję (kanały, wpusty, sączki, kotwy, rury itp.),
- gotowość sprzętu i urządzeń do prowadzenia betonowania.

5.3.1. Deskowania

Należy zapewnić wysoką jakość deskowania i jego montażu.

Wykonawca dostarczy projekt techniczny deskowań wykonany w oparciu o rysunki zawarte w dokumentacji projektowej lub wg własnego opracowania. Projekt deskowań powinien być każdorazowo oparty na obliczeniach statycznych. Ustalona konstrukcja deskowań powinna być sprawdzona na siły wywołane parciem świeżej masy betonowej i uderzenia przy jej wylewaniu z pojemników z uwzględnieniem szybkości betonowania, sposobu zagęszczenia i obciążania pomostami roboczymi. Poza tym w trakcie projektowania deskowania należy uwzględnić szerokość deskowania, kierunek jego ułożenia, podział na odcinki, rozstaw i rozmieszczenie kotew, aby ze względu na właściwość betonu do odwzorowania powierzchni deskowania, nie doprowadzić do wizualnego zaburzenia zaplanowanej kompozycji architektonicznej.

Wykonanie deskowań powinno uwzględniać podniesienie wykonawcze związane ze strzałką konstrukcji, ugięciem i osiadaniem rusztowań pod wpływem ciężaru ułożonego betonu.

Konstrukcja deskowania powinna spełniać następujące warunki:

- a) Powinny zapewniać odpowiednią sztywność i niezmienność kształtu konstrukcji,
- b) Powinny zapewniać odpowiednią szczelność. W tym celu należy stosować uszczelki na łączeniach elementów deskowania, które zapewnią jego pełną szczelność i pozwolą uniknąć nawet najmniejszych wycieków. Połączenia na śruby między płytami są niedozwolone.

Większe wypływy mogą prowadzić nie tylko do zmian barwy betonu, ale także do odsłonięcia ziaren kruszywa i powstania „gniazd żwirowych”, a w szczególności nawet do osłabienia nośności konstrukcji.

Nieszczelne deskowania mogą też być przyczyną powstawania tzw „firanek” na powierzchni betonu, powstałych w wyniku wykonywania elementu w sekcjach poziomych i naciekania mleczka z warstwy wbudowywanej w warstwę już związaną. Powyższe wady powierzchni betonu są niedopuszczalne.

- c) Powinny wykazywać odporność na deformację pod wpływem warunków atmosferycznych,
- d) Powierzchnie deskowań stykające się z betonem powinny być pokryte warstwą specjalnego środka adhezyjnego, zaakceptowanego przez Inżyniera. Do deskowań należy stosować środki adhezyjne, przy przestrzeganiu warunków:

- należy właściwie dobrać środek do warunków atmosferycznych
- środek należy równomiernie nanieść na powierzchnię deskowania
- nadmiar środka należy zebrać (zbyt duża ilość może spowodować odbarwienia powierzchni)

- e) Powinny zapewniać wykończenie widocznych powierzchni betonu, zgodnie z wymaganiami ST.

W tym celu :

- w przypadku deskowania drewnianego należy stosować deskowania z tego samego gatunku drewna, ponieważ różne gatunki powodują powstawanie innych odcieni powierzchni betonu. Z tego samego powodu nie należy stosować do betonowania jednego elementu deskowań nowych i używanych
- w przypadku deskowania ze sklejki wodoodpornej należy dążyć do wyeliminowania możliwości wystąpienia tzw. „marmurków” powstających w wyniku osadzania się kropeł wody na nie chłonnej powierzchni deskowania (lokalnie powstają wówczas miejsca o różnych wartościach w/c, które prowadzi do powstawania jasnych i ciemnych plam, beton o mniejszym w/c ma ciemniejszy kolor, zaś beton o wyższym w/c jest jaśniejszy,
- w przypadku deskowania stalowego należy dążyć do wyeliminowania powstawania odbarwień w postaci rdzawych plam.

Deskowania powinny być przed wypełnieniem mieszanką betonową dokładnie sprawdzone i odebrane, aby wykluczały możliwość jakichkolwiek zniekształceń lub odchyłeń w wymiarach betonowej konstrukcji.

Wykonawca powinien zawiadomić Inżyniera, o tym że deskowanie jest gotowe do wypełnienia betonem, na tyle wcześniej, aby Inżynier był w stanie dokonać inspekcji deskowania przed ułożeniem betonu.

Dopuszcza się następujące odchylenia deskowań od wymiarów nominalnych przewidzianych dokumentacją projektową:

- rozstaw żeber deskowań $\pm 0,5\%$ i nie więcej niż 2 cm,
- grubość desek jednego elementu deskowania: $\pm 0,2$ cm,
- odchylenie deskowań od prostoliniowości lub od płaszczyzny o 1%,
- odchylenie ścian od pionu o $\pm 0,2\%$, lecz nie więcej niż 0,5 cm,
- wybrzuszenie powierzchni o $\pm 0,2$ cm na odcinku 3 m,
- odchyłki wymiarów wewnętrznych deskowania (przekrojów betonowych):
 - 0,2% wysokości lecz nie więcej niż -0,5 cm,
 - +0,5% wysokości, lecz nie więcej niż +2 cm,
 - 0,2% grubości (szerokości), lecz nie więcej niż -0,2 cm,
 - +0,5% grubości (szerokości), lecz nie więcej niż +0,5 cm.

Dopuszczalne ugięcia deskowań:

- 1/200 l - w deskach i belkach pomostów,
- 1/400 l - w deskach deskowań widocznych powierzchni mostów betonowych i żelbetowych,

1/250 l - w deskach deskowań niewidocznych powierzchni mostów betonowych i żelbetonowych. Wszystkie deskowania powinny być tego samego typu, dostarczone przez jednego producenta. Wszystkie krawędzie betonu powinny być ścięte pod kątem 45^0 za pomocą listwy trójkątnej o boku 15 do 25 cm. Listwy te muszą być następnie usuwane z wykonanej konstrukcji.

5.3.2. Rusztowania

Rusztowania i ich posadowienie dla ustroju niosącego należy wykonać według projektu technologicznego, opartego na obliczeniach statyczno-wytrzymałościowych. Rusztowania muszą uwzględniać podniesienie wykonawcze ustroju niosącego (podane w dokumentacji projektowej) oraz wpływ osiadania samych podpór tymczasowych przyjętych przez Wykonawcę. Sposób posadowienia rusztowania mostów należy uzgodnić z administratorem cieku lub rzeki oraz uzyskać wszelkie pozwolenia.

W konstrukcji rusztowań można dopuścić następujące odchylenia od wymiarów lub położenia:

- a) zmniejszenie przekroju elementu nie więcej niż o 15%,
- b) odchylenie rozstawu pali lub ram do 5%, lecz nie więcej niż o 20 cm,
- c) odchylenie od pionu pali lub ram do 0,01 radiana w mierze łukowej, lecz nie więcej niż wychylenie o ± 10 cm w poziomie w mierze liniowej,
- d) różnice w rozstawie belek poprzecznych (oczepów) lub podłużnic (rygli lub dźwigarków) o ± 20 cm,
- e) różnice w położeniu górnej krawędzi oczepu +2 cm i -1 cm,
- f) strzałki różne od obliczeniowych do 10%.

Na wierzchu rusztowań powinny być pomosty z desek z obustronnymi poręczami wysokości co najmniej 1,10 m i z krawężnikami wysokości 0,15 m.

5.4. Wytworzenie mieszanki betonowej.

Wytwarzanie mieszanki betonowej powinno się odbywać wyłącznie w wyspecjalizowanym zakładzie produkcji betonu, który może zapewnić spełnienie żądanych w ST wymagań. Wykonywanie masy betonowej powinno odbywać się na podstawie recepty roboczej zaakceptowanej przez Inżyniera. Zakład powinien posiadać Zakładową Kontrolę Produkcji.

Dane dotyczące mieszanki roboczej powinny być umieszczone w sposób trwały na tablicy, w odniesieniu do 1 m³ betonu i do jednego zarobu. Tablice powinny być ustawiane w pobliżu miejsca mieszania mieszanki betonowej.

Przygotowując mieszankę betonową cement i kruszywo powinno się dozować wyłącznie wagowo z dokładnością $\pm 3\%$, domieszki i dodatki stosowane w ilościach $\leq 5\%$ w stosunku do masy cementu z dokładnością $\pm 5\%$, a wodę można dozować objętościowo z dokładnością 3%. Wagi powinny być kontrolowane co najmniej raz w roku. Urządzenia dozujące wodę i płynne domieszki powinny być sprawdzane co najmniej raz w miesiącu. Przy dozowaniu składników powinno się uwzględniać korektę związaną ze zmiennym zawilgoceniem kruszywa.

Składniki powinno się mieszać wyłącznie w betoniarkach przeciwbieżnych. Czas mieszania powinien być ustalony doświadczalnie w zależności od składu mieszanki betonowej oraz od rodzaju urządzenia mieszającego, jednak nie powinien być krótszy niż 2 minuty.

Domieszki, jeśli są stosowane, należy dodawać podczas zasadniczego procesu mieszania, z wyjątkiem domieszek znacznie redukujących ilość wody i domieszek redukujących ilość wody, które można dodawać po zasadniczym procesie mieszania. W drugim przypadku mieszankę betonową należy powtórnie mieszać do momentu, aż domieszka będzie całkowicie rozproszona w zarobie lub ładunku oraz osiągnie swoją pełną skuteczność.

5.5. Podawanie, układanie i zagęszczanie mieszanki betonowej

5.5.1. Roboty przed przystąpieniem do układania mieszanki betonowej

Przed przystąpieniem do układania betonu należy sprawdzić prawidłowość wykonania wszystkich robót poprzedzających betonowanie, zgodnie z pkt.5.3.

Deskowanie należy pokryć środkiem antyadhezyjnym dopuszczonym do stosowania w budownictwie.

Należy pamiętać o wykonaniu wszelkiego rodzaju otworów, nisz, zagłębień, zamocowań zgodnie z dokumentacją projektową. Wszystkie konsekwencje wynikające z braku lub nieprawidłowości tych elementów obciążają całkowicie Wykonawcę zarówno jeśli chodzi o późniejsze rozkucia i naprawy, jak i ewentualne opóźnienia w wykonaniu prac własnych i towarzyszących (wykonywanych przez innych podwykonawców).

5.5.2. Układanie mieszanki betonowej

Przy stosowaniu pomp do układania mieszanki betonowej wymaga się sprawdzenia ustalonej konsystencji mieszanki betonowej przy wylocie. W innych przypadkach, wykonać badanie mieszanki pobranej z kosza pompy.

Mieszanki betonowej nie należy zrzucać z wysokości większej niż 0,75 m od powierzchni, na którą spada.

W przypadku gdy wysokość ta jest większa, należy mieszankę podawać za pomocą rynny zsypowej

(do wysokości 3,0 m) lub leja zsypowego teleskopowego (do wysokości 8,0 m).

Przy wykonywaniu elementów konstrukcji monolitycznych należy przestrzegać dokumentacji technologicznej, która powinna uwzględniać następujące zalecenia:

- w fundamentach i korpusach podpór mieszankę betonową należy układać bezpośrednio z pojemnika lub rurociągu pompy, bądź też za pośrednictwem rynny, warstwami o grubości do 40 cm, zagęszczając wibratorami wglębnymi;
- przy wykonywaniu płyt mieszankę betonową należy układać bezpośrednio z pojemnika lub rurociągu pompy;
- przy betonowaniu chodników, gzymsów, wsporników, zamków i stref przydylatacyjnych stosować wibratory wglębne,
- przerwa w układaniu poszczególnych warstw nie powinna być dłuższa niż 15 min.

5.5.3. Zagęszczanie mieszanki betonowej

Przy zagęszczaniu mieszanki betonowej należy stosować następujące warunki:

- wibratory wglębne należy stosować o częstotliwości min. 6000 drgań na minutę, z buławami o średnicy nie większej niż 0,65 odległości między prętami zbrojenia leżącymi w płaszczyźnie poziomej,
- podczas zagęszczania wibratorami wglębnymi nie wolno dotykać zbrojenia ani deskowania buławą wibratora,
- podczas zagęszczania wibratorami wglębnymi należy zagłębiać buławę na głębokość $5 \div 8$ cm w warstwę poprzednią i przytrzymywać buławę w jednym miejscu w czasie $20 \div 30$ s, po czym wyjmować powoli w stanie wibrującym, prędkość wyciągania buławy nie powinna być większa niż 8cm/s
- kolejne miejsca zagłębienia buławy powinny być od siebie oddalone o $1,4 R$, gdzie R jest promieniem skutecznego działania wibratora. Odległość ta zwykle wynosi $0,35 \div 0,7$ m,
- grubość płyt zagęszczanych wibratorami nie powinna być mniejsza niż 12 cm; płyty o mniejszej grubości należy zagęszczać za pomocą łąt wibracyjnych,
- belki (łąty) wibracyjne powinny być stosowane do wyrównania powierzchni betonu płyt pomostów i charakteryzować się jednakowymi drganiami na całej długości,
- czas zagęszczania wibratorem powierzchniowym lub belką (łątą) wibracyjną w jednym miejscu powinien wynosić od 30 do 60 s,
- wibratory przyczepne mogą być stosowane do zagęszczania mieszanki betonowej w elementach nie grubszych niż 0,5 m, przy jednostronnym dostępie oraz 2,0 m przy obustronnym,
- zasięg działania wibratorów przyczepnych wynosi zwykle od 20 do 50 cm w kierunku głębokości i od 1,0 do 1,5 m w kierunku długości elementu. Rozstaw wibratorów należy ustalić doświadczalnie, tak aby nie powstawały martwe pola. Mocowanie wibratorów powinno być trwałe i sztywne
- niedopuszczalne jest zetknięcie się buławy z deskowaniem i zbrojeniem,
- górny obszar elementów pionowych powinien być wtórnie zawibrowany

Oprządkowanie, czasy i sposoby wibrowania powinny być uzgodnione i zatwierdzone przez Inżyniera.

Zabrania się wyladunku mieszanki w jedną hałdę i rozproszanie jej przy pomocy wibratorów.

5.5.4. Przerwy w betonowaniu

Przerwy w betonowaniu należy sytuować w miejscach uprzednio przewidzianych w dokumentacji projektowej i uzgodnionych z Inżynierem. Ukształtowanie powierzchni betonu w przerwie roboczej powinno być uzgodnione z Inżynierem, a w prostszych przypadkach można się kierować zasadą, że powinna ona być prostopadła do kierunku naprężeń głównych, ukształtowana i zlokalizowana zgodnie z PN-91/S-10042 [18]. Powierzchnia betonu w miejscu przerwania betonowania powinna być starannie przygotowana do połączenia betonu stwardniałego ze świeżym przez:

- usunięcie z powierzchni betonu stwardniałego luźnych okruszków betonu oraz warstwy pozostałego szkliska cementowego,

- narzucenie warstwy kontaktowej z gęstego zaczynu cementowego o grubości 2÷3 mm lub zaprawy cementowej 1:1 o grubości 5 mm; dopuszcza się stosowanie warstw szepnych, dla których Wykonawca przedstawi PN, aprobatę techniczną wydaną przez IBDiM lub europejską aprobatę techniczną,
- obfite zwilżenie wodą.

Powyższe zabiegi należy wykonać bezpośrednio przed rozpoczęciem betonowania.

W przypadku przerwy w układaniu betonu zagęszczonego przez wibrowanie, wznowienie betonowania nie powinno się odbyć później niż w ciągu 3 godzin lub po całkowitym stwardnieniu betonu. Jeżeli temperatura powietrza jest wyższa niż 20°C to czas trwania przerwy nie powinien przekraczać 2 godzin. Po wznowieniu betonowania należy unikać dotykania wibratorem deskowania, zbrojenia i poprzednio ułożonego betonu.

5.5.5. Warunki atmosferyczne przy układaniu mieszanki betonowej i wiązaniu betonu

a) Temperatura otoczenia

Betonowanie konstrukcji należy wykonywać wyłącznie w temperaturach nie niższych niż plus 5°C (w chwili betonowania oraz w ciągu pierwszej doby od zabetonowania), zachowując warunki umożliwiające uzyskanie przez beton wytrzymałości co najmniej 15 MPa przed pierwszym zamarznięciem. Uzyskanie wytrzymałości 15 MPa powinno być zbadane na próbkach przechowywanych w takich samych warunkach jak zabetonowana konstrukcja.

W wyjątkowych przypadkach dopuszcza się betonowanie w temperaturze nie niższej niż -5°C (w chwili betonowania oraz w ciągu pierwszej doby od zabetonowania), jednak wymaga to zgody Inżyniera oraz zapewnienia mieszance betonowej temperatury +20°C w chwili układania i zabezpieczenia uformowanego elementu przed utratą ciepła w czasie co najmniej 7 dni i uzyskania przez niego wytrzymałości 15 MPa. Przez ten okres do betonowania należy przygotować sposób postępowania na wypadek wystąpienia ulewnego deszczu. Konieczne jest przygotowanie odpowiedniej ilości osłon wodoszczelnych dla zabezpieczenia odkrytych powierzchni świeżego betonu. Niedopuszczalne jest betonowanie w czasie deszczu bez stosowania odpowiednich zabezpieczeń.

5.6. Pielęgnacja betonu

Bepośrednio po zakończeniu betonowania zaleca się przykrycie powierzchni betonu lekkimi osłonami wodoszczelnymi (np. wilgotnymi matami jutowymi, przykrytymi dodatkowo foliami) zapobiegającymi odparowaniu wody z betonu i chroniącymi beton przed deszczem i nasłonecznieniem.

Przy temperaturze otoczenia wyższej niż +5°C należy nie później niż po 12 godzinach od zakończenia betonowania rozpocząć pielęgnację wilgotnościową betonu i prowadzić ją co najmniej przez 7 dni (przez polewanie co najmniej 3 razy na dobę). Przy temperaturze +15°C i wyższej, beton należy polewać w ciągu pierwszych 3 dni co 3 godziny w dzień i co najmniej raz w nocy, a w następne dni jak wyżej.

Nanoszenie błon nieprzepuszczających wody jest dopuszczalne tylko wtedy, gdy beton nie będzie się łączył z następną warstwą konstrukcji monolitycznej, a także gdy nie są stawiane specjalne wymagania odnośnie jakości pielęgnowanej powierzchni.

Woda stosowana do polewania betonu powinna spełniać wymagania normy PN-EN 1008 [14].

W czasie dojrzewania betonu elementy powinny być chronione przed uderzeniami i drganiami przynajmniej do chwili uzyskania przez niego wytrzymałości na ściskanie co najmniej 15 MPa.

W trakcie dojrzewania betonu należy przestrzegać warunku, aby beton w poszczególnych elementach obiektu dojrzewał w takiej samej temperaturze. Szczególnie jest to istotne w przypadku stosowania elektonagrzewu w celu zabezpieczenia betonu przed zmrożeniem. Należy wówczas zachować wyjątkowy „reżim technologiczny” polegający na ścisłej kontroli czasu nagrzewania i temperatury betonu w konstrukcji.

5.7. Rozbiórka deskowań i rusztowań

Rozformowanie konstrukcji, może nastąpić po osiągnięciu przez beton pełnej wytrzymałości projektowej i po okresie dojrzewania określonym w PN-S-10040 [17].

W przypadku konstrukcji sprężanych kablobetonowych, warunkiem przystąpienia do sprężania jest osiągnięcie przez beton 0,8 wytrzymałości gwarantowanej na ściskanie.

5.8. Wykańczanie powierzchni betonu

Dla widocznych powierzchni betonowych obowiązują następujące wymagania:

- a) wszystkie betonowe powierzchnie muszą być gładkie i równe, bez zagłębień, wybrzuszeń ponad powierzchnię, nie mogą być widoczne przerwy w betonowaniu, makowiny, pęcherze po wodzie, przebarwienia, pęcherzyki powietrza, szwy, raki, barwa powinna być jednolita,
- b) pęknięcia są niedopuszczalne,
- c) równość górnej powierzchni ustroju nośnego przeznaczonej pod izolację powinna odpowiadać wymaganiom producenta zastosowanej hydroizolacji i ST określającej warunki układania hydroizolacji,
- d) kształtowanie odpowiednich spadków poprzecznych i podłużnych powinno następować podczas betonowania elementu. Wyklucza się szpachlowanie konstrukcji po rozdeskowaniu. Powierzchnię płyty powinno się wyrównywać podczas betonowania łatami wibracyjnymi. Odchylenie równości powierzchni zmierzone na łacie długości 4,0 m nie powinno przekraczać 1,0 cm,
- e) ostre krawędzie betonu po rozdeskowaniu powinny być oszlifowane; jeżeli dokumentacja projektowa nie przewiduje specjalnego wykończenia powierzchni betonowych konstrukcji, to bezpośrednio po rozebraniu deskowań należy wszystkie wystające nierówności wyrównać za pomocą tarcz karborundowych i czystej wody,
- f) gładkość powierzchni powinna cechować się brakiem lokalnych progów, raków, wgłębień i wybrzuszeń, wystających ziaren kruszywa itp. Dopuszczalne są lokalne nierówności do 3 mm lub wgłębienia do 5 mm,
- g) ewentualne łączniki stalowe (druć, śruby itp.), które spełniały funkcję stężeń deskowań lub inne i wystają z betonu po rozdeskowaniu, powinny być obcięte przynajmniej 1 cm pod wykończoną powierzchnią betonu, a otwory powinny być wypełnione zaprawą cementową.

Wszystkie uszkodzenia powierzchni powinny być naprawione na koszt Wykonawcy w technologii uzgodnionej z projektantem i Inżynierem w projekcie technologicznym betonowania. Części wystające powinny być skute lub zeszlifowane, a zagłębienia wypełnione betonem żywicznym o składzie zatwierdzonym przez Inżyniera. Bardzo duże ubytki i nierówności płyty przekraczające 2 cm należy naprawić betonem cementowym bezskurczowym wykonanym wg specjalnej technologii zatwierdzonej przez Inżyniera. Pęcherze, raki i inne mniejsze uszkodzenia betonu powinny być naprawione drobno lub gruboziarnistą zaprawą naprawczą lub ich kombinacją w zależności od wielkości uszkodzenia. Należy przy tym odpowiednio dobrać kolor zaprawy do kolorystyki naprawianego elementu.

5.9. Roboty wykończeniowe

Roboty wykończeniowe powinny być zgodne z dokumentacją projektową i STWiORB. Do robót wykończeniowych należą prace związane z dostosowaniem wykonanych robót do istniejących warunków terenowych, takie jak:

- odtworzenie elementów czasowo usuniętych,
- roboty porządkujące otoczenie terenu robót.

6. KONTROLA JAKOŚCI ROBÓT

6.1. Ogólne zasady kontroli jakości robót

Ogólne zasady kontroli jakości robót podano w D-M-00.00.00 [1] „Wymagania ogólne”, pkt 6.

6.2. Badania przed przystąpieniem do robót

Przed przystąpieniem do robót Wykonawca powinien:

- a) uzyskać wymagane dokumenty, dopuszczające wyroby budowlane do obrotu i powszechnego stosowania (oznaczenie CE lub znakiem budowlanym, certyfikaty zgodności, deklaracje zgodności, aprobaty techniczne, ew. badania materiałów wykonane przez dostawców itp.) i na ich podstawie sprawdzić właściwości zastosowanych materiałów na zgodność z wymaganiami podanymi w ST,

Do oznakowania CE producent lub jego przedstawiciel jest zobowiązany dołączyć dodatkowe informacje zawierające:

- ☒ określenie, siedzibę i adres producenta oraz adres zakładu produkującego wyrób budowlany
- ☒ określenie, siedzibę i adres upoważnionego przedstawiciela
- ☒ ostatnie dwie cyfry roku w którym umieszczono znakowanie CE na wyrobie budowlanym
- ☒ numer certyfikatu zgodności, jeśli taki certyfikat był wymagany
- ☒ dane umożliwiające identyfikację cech i deklarowanych właściwości użytkowych wyrobu budowlanego, jeżeli wynika to ze zharmonizowanej specyfikacji technicznej wyrobu

Do wyrobu budowlanego oznakowanego znakiem budowlanym producent zobowiązany jest dołączyć:

- ☒ określenie, siedzibę i adres producenta oraz adres zakładu produkującego wyrób budowlany

- ☒ identyfikację wyrobu budowlanego zawierającą: nazwę, nazwę handlową, typ, odmianę, gatunek i klasę według specyfikacji technicznej
- ☒ numer i rok publikacji Polskiej Normy wyrobu lub aprobaty technicznej, z którą potwierdzono zgodność wyrobu budowlanego
- ☒ numer i datę wystawienia krajowej deklaracji zgodności
- ☒ inne dane, jeżeli wynika to ze specyfikacji technicznej
- ☒ nazwę jednostki certyfikującej, jeżeli taka jednostka brała udział w zastosowanym systemie oceny zgodności wyrobu budowlanego

b) wykonać własne badania właściwości materiałów przeznaczonych do wykonania robót, określone w pkt 6.3 lub przez Inżyniera.

Wszystkie dokumenty oraz wyniki badań Wykonawca przedstawia Inżynierowi do akceptacji.

6.3. Badania składników mieszanki betonowej

Dla każdej partii cementu należy zabezpieczyć próbki kontrolne w celu oceny jakości cementu w przypadkach wątpliwych. Raz w miesiącu Wykonawca powinien przeprowadzić kontrolę cementu obejmującą podstawowe parametry:

- oznaczenie czasu wiązania wg PN-EN 196-3 [4],
- oznaczenie zmiany objętości wg PN-EN 196-3 [4],

Wyniki badań powinny odpowiadać wymaganiom podanym w tablicy 6.

Tablica 6. Wymagania dla cementu

Klasa cementu	Wytrzymałość na ściskanie, MPa,				Początek czasu wią- zania, min	Stołość objętości (rozszerzalność), mm
	Wczesna		normowa,			
	po 2 dniach	po 7 dniach	po 28 dniach			
Klasa 32,5	-	≥ 16	≥ 32,5	≤ 52,5	≥ 75	≤ 10
Klasa 42,5	≥ 10	-	≥ 42,5	≤ 62,5	≥ 60	
Klasa 52,5	≥ 20	-	≥ 52,5	-	≥ 45	

Nie dopuszcza się obecności grudek gliny.

W przypadku gdy:

- ☒ czas wiązania lub zmiany objętości nie odpowiadają PN-EN 196-3 [4]
- ☒ cement przechowywany jest niezgodnie z postanowieniami PN-EN 197-1 [2]
- ☒ okres przechowywania cementu jest dłuższy niż podano w PN-EN 197-1

obowiązuje oznaczenie wytrzymałości cementu na ściskanie wg PN-EN 196-1 [3]

Przed użyciem kruszywa do wykonania mieszanki betonowej, dla każdej dostarczonej partii, należy przeprowadzić kontrolę obejmującą:

- oznaczenie składu ziarnowego wg PN-EN 933-2 [9],
- oznaczenie kształtu ziarn wg PN-EN 933-4 [10] (dotyczy kruszywa grubego),
- oznaczenie zawartości zanieczyszczeń obcych wg PN-B-06714.12 [11],
- oznaczenie zawartości grudek gliny (oznaczać jak zawartość zanieczyszczeń obcych),
- oznaczenie zawartości pyłów mineralnych wg PN-EN 933-2 [9],
- należy prowadzić bieżącą kontrolę wilgotności kruszywa wg PN-B-06714.18[13] dla korygowania recepty roboczej betonu

Wyniki badań powinny być zgodne z wymaganiami podanymi w pkt. 2.3.2.

Przed użyciem wody do wykonania mieszanki betonowej oraz w przypadku stwierdzenia zanieczyszczeń należy przeprowadzić badania zgodnie z PN-EN 1008 [14].

Dodatki i domieszki do betonu należy badać zgodnie z PN lub ich aprobatą techniczną.

Wszystkie dokumenty oraz wyniki badań Wykonawca przedstawi Inżynierowi do akceptacji.

6.4. Kontrola jakości mieszanki betonowej i betonu

6.4.1. Zakres kontroli

Kontroli podlegają następujące właściwości mieszanki betonowej:

- konsystencja mieszanki betonowej,
- zawartość powietrza w mieszance betonowej,

oraz betonu:

- wytrzymałość betonu na ściskanie,
- nasiąkliwość betonu,
- odporność betonu na działanie mrozu,
- przepuszczalność wody przez beton.

Zwraca się uwagę na konieczność wykonania planu kontroli jakości betonu zawierającego m.in. podział obiektu (konstrukcji) na części podlegające osobnej ocenie oraz szczegółowe określenie liczebności i terminów pobierania próbek do kontroli jakości mieszanki i betonu. Plan kontroli jakości betonu podlega akceptacji Inżyniera.

Badania powinny być prowadzone w wytwórni zgodnie z Zakładową Kontrolą Produkcji wg PN-EN 206-1 oraz w trakcie betonowania zgodnie z planem kontroli jakości zatwierdzonym przez Inżyniera.

Wyniki badań powinny być zgodne z wymaganiami podanymi w pkt. 2.4.

6.4.2. Sprawdzenie konsystencji mieszanki betonowej

Kontrola zgodności konsystencji mieszanki betonowej powinna być prowadzona w sposób ciągły na węźle betoniarskim zgodnie z Zakładową Kontrolą Produkcji.

Sprawdzenie konsystencji przeprowadza się zgodnie z planem kontroli jakości betonu a także na próbkach laboratoryjnych podczas projektowania składu mieszanki betonowej i następnie przy stanowisku betonowania, co najmniej 2 razy w czasie jednej zmiany roboczej, a w tym raz na jej początku. Badanie należy przeprowadzić zgodnie z PN-EN 12350-2 [23c]. Różnice pomiędzy przyjętą konsystencją mieszanki a kontrolowaną nie powinny przekroczyć wartości podanych w pkt. 2.4.1.

Dopuszcza się korygowanie konsystencji mieszanki betonowej wyłącznie poprzez zmianę zawartości zaczynu w mieszance, przy zachowaniu stałego stosunku wodno-cementowego w/c, ewentualnie przez zastosowanie domieszek chemicznych, zgodnie z pkt. 2.3.4 niniejszej specyfikacji technicznej.

6.4.3. Sprawdzenie zawartości powietrza w mieszance betonowej

Kontrola zgodności zawartości powietrza w mieszance betonowej powinna być prowadzona w sposób ciągły na węźle betoniarskim zgodnie z Zakładową Kontrolą Produkcji.

Sprawdzenie zawartości powietrza w mieszance betonowej przeprowadza się metodą ciśnieniową zgodnie z planem kontroli jakości betonu a także podczas projektowania składu mieszanki betonowej, a przy stosowaniu domieszek napowietrznych co najmniej raz w czasie zmiany roboczej podczas betonowania. Badanie to należy przeprowadzić zgodnie z PN-EN 12350-7 [23b].

Zawartość powietrza w zagęszczonej mieszance betonowej nie powinna przekraczać przedziałów wartości podanych w rozdz. 2.4.1. niniejszej specyfikacji.

6.4.4. Sprawdzenie wytrzymałości betonu na ściskanie (klasy betonu)

Kontrola zgodności wytrzymałości betonu na ściskanie powinna być prowadzona w sposób ciągły na węźle betoniarskim zgodnie z Zakładową Kontrolą Produkcji.

W celu sprawdzenia wytrzymałości betonu na ściskanie (klasy betonu) w warunkach budowy należy pobrać próbki o liczności określonej w planie kontroli jakości, lecz nie mniej niż: 3 próbki na jeden element obiektu (np. słup, podporę) lub grupę elementów (wskazaną przez Inżyniera), 1 próbka na 100 zarobów, 1 próbka na 50 m³, 1 próbka na zmianę roboczą oraz 3 próbki na partię betonu.

Typ próbek do badań wytrzymałości na ściskanie określono w normie PN-EN 12390-1[23d]. Jako podstawowe należy traktować próbki sześciennie o boku 150mm.

Badanie betonu, jeżeli dokumentacja projektowa nie zakłada inaczej, powinno być przeprowadzane na próbkach z betonu w wieku 28 dni wg PN-EN 12390-3[23e], pobranych wg PN-EN 12350-1 [23f] i pielęgnowanych wg PN-EN 12390-2 [23g].

W przypadku konstrukcji sprężanych kablobetonowych, warunkiem przystąpienia do sprężania jest osiągnięcie przez beton ustalonej przez projektanta (dokładna wartość liczbową) wytrzymałości gwarantowanej na ściskanie oraz osiągnięcie przez strefy zakotwień wytrzymałości zgodnej z wymaganiami producenta systemu sprężania. Wynik badania powinien stanowić średnią z dwóch lub więcej próbek wykonanych z jednej próbki mieszanki betonowej.

Wyniki różniące się o więcej niż 15% od średniej należy pominąć.

W przypadku certyfikowanej kontroli produkcji uznaje się, że określona objętość betonu należy do danej klasy jeżeli spełnia kryteria zgodności podane w tablicy 7.

Tablica 7. Kryteria identyczności wytrzymałości na ściskanie

Liczba „n” wyników badań wytrzymałości na ściskanie na próbkach z określonej objętości betonu	Kryterium 1	Kryterium 2
	Średnia z „n” wyników (f_{cm}) N/mm ²	Dowolny pojedynczy wynik badania (f_{ci}) N/mm ²
1	Nie stosuje się	$\geq f_{ck} - 4$
2 – 4	$\geq f_{ck} + 1$	$\geq f_{ck} - 4$
5 – 6	$\geq f_{ck} + 2$	$\geq f_{ck} - 4$

W przypadku betonu wytwarzanego w warunkach niecertyfikowanej kontroli produkcji należy przyjąć kryteria wg tablicy 8.

Tablica 8. Kryteria identyczności wytrzymałości na ściskanie w warunkach niecertyfikowanej kontroli produkcji

Liczba „n” wyników badań wytrzymałości na ściskanie na próbkach z określonej objętości betonu	Kryterium 1	Kryterium 2
	Średnia z „n” wyników (f_{cm}) N/mm ²	Dowolny pojedynczy wynik badania (f_{ci}) N/mm ²
3	$\geq f_{ck} + 4$	$\geq f_{ck} - 4$

f_{cm} – średnia z n wyników badania wytrzymałości serii n próbek,
 f_{ck} – wytrzymałość charakterystyczna na ściskanie (klasa betonu),
 f_{ci} – pojedynczy wynik badania wytrzymałości z serii n próbek

6.4.5. Sprawdzenie nasiąkliwości betonu

Badanie należy przeprowadzić zgodnie z PN-B-06250 [15]. Sprawdzenie nasiąkliwości betonu przeprowadza się na próbkach laboratoryjnych przy ustalaniu składu mieszanki betonowej oraz na próbkach pobranych przy stanowisku betonowania zgodnie z planem kontroli, lecz co najmniej 3 razy w okresie wykonywania obiektu oraz nie rzadziej niż 1 raz na 5 tys. m³ betonu dla danej recepty.

Nasiąkliwość betonu badana na próbkach sześciennych 150x150x150 mm.

6.4.6. Sprawdzenie odporności betonu na działanie mrozu

Badanie należy przeprowadzić zgodnie z PN-B-06250 [15]. Sprawdzenie stopnia mrozoodporności betonu przeprowadza się na próbkach wykonanych w warunkach laboratoryjnych podczas ustalania składu mieszanki betonowej oraz na próbkach pobieranych przy stanowisku betonowania zgodnie z planem kontroli, lecz co najmniej 2 razy w okresie wykonywania obiektu oraz nie rzadziej niż 1 raz na 5 tys. m³ betonu dla danej recepty.

Wymagany stopień mrozoodporności betonu F150 jest osiągnięty, jeśli spełnione są następujące warunki:

po badaniu metodą zwykłą, wg PN-B-06250 [15]:

- próbka nie wykazuje pęknięć,
- łączna masa ubytków betonu w postaci zniszczonych narożników i krawędzi, odprysków kruszywa itp. nie przekracza 5% masy próbek nie zamrażanych,
- obniżenie wytrzymałości na ściskanie w stosunku do wytrzymałości próbek nie zamrażanych nie jest większe niż 20%,

po badaniu metodą przyspieszoną wg PN-B-06250 [15]:

- próbka nie wykazuje pęknięć,
- ubytek objętości betonu w postaci złuszczeń, odłamków i odprysków nie przekracza w żadnej próbce wartości 0,05m³/m² powierzchni zanurzonej w wodzie

Mrozoodporność badana na próbkach sześciennych 100x100x100mm.

6.4.7. Sprawdzenie przepuszczalności wody przez beton (wodoszczelności betonu)

Badanie należy przeprowadzić zgodnie z PN-B-06250 [15]. Sprawdzenie stopnia wodoszczelności betonu przeprowadza się na próbkach wykonanych w warunkach laboratoryjnych podczas projektowania składu mieszanki betonowej zgodnie z Zakładową Kontrolą Produkcji oraz na próbkach pobieranych przy stanowisku betonowania zgodnie z planem kontroli, lecz co najmniej 3 razy w okresie betonowania, ale nie rzadziej niż raz na 5000 m³ betonu dla danej recepty. Wymagany stopień wodoszczelności betonu W8 jest osiągnięty, jeśli pod ciśnieniem wody równym 0,8 MPa w czterech na sześć próbek badanych zgodnie z PN-B-06250 [15], nie stwierdza się oznak przesiąkania wody.

6.4.8. Pobranie próbek i badanie

Na Wykonawcy spoczywa obowiązek zapewnienia wykonania badań laboratoryjnych przewidzianych w ST i planem kontroli jakości oraz gromadzenie, przechowywanie i okazywanie Inżynierowi wszystkich wyników badań dotyczących jakości betonu i stosowanych materiałów.

6.4.9. Badania nieniszczące betonu w konstrukcji

W przypadkach technicznie uzasadnionych Inżynier może zlecić przeprowadzenie badania betonu w konstrukcji. Do badania betonu w konstrukcji mogą być wykorzystane następujące metody:

- sklerometryczna (za pomocą młotka Schmidta wg PN-EN 12504-2)
- ultradźwiękowa (wg PN-EN 12504-4),
- lokalnie niszczące (np. metoda badań próbek wyciętych z konstrukcji wg PN-EN 12504-1),
- inne metody badań pośrednich i bezpośrednich betonu w konstrukcji, pod warunkiem zweryfikowania proponowanej w nich kalibracji cech wytrzymałościowych w konstrukcji i na pobranych z konstrukcji odwiertach lub wykonanych wcześniej próbkach.

Interpretacji wyników badań należy dokonać wg PN-EN 13791.

6.5. Tolerancje wymiarów betonowych konstrukcji mostowych

Dopuszczalne odchyłki wymiarowe od określonych w dokumentacji projektowej wynoszą:

- długość przęsła: $\pm 2,0$ cm,
- rozpiętość usytuowania łożysk: $\pm 1,0$ cm,
- oś podłużna w planie: $\pm 2,0$ cm,
- usytuowanie w planie belek podłużnych i poprzecznych: $\pm 2,0$ cm,
- wysokość dźwigara: $+0,5\%$ i $-0,2\%$, lecz nie więcej niż 5 mm,
- szerokość dźwigara: $+0,4\%$ i $-0,2\%$, lecz nie więcej niż 3 mm,
- grubość płyt: $+1\%$ i $-0,5\%$, lecz nie więcej niż $\pm 0,5$ cm,
- rzędne podparć przęseł: $\pm 0,5$ cm

Tolerancje dla fundamentów:

- usytuowanie w planie: $\pm 5,0$ cm (dla fundamentów o szer. $< 2,0$ m: $\pm 2,0$ cm),
- rzędne wierzchu ławy: $\pm 2,0$ cm,
- płaszczyzny i krawędzie- odchylenie od pionu: $\pm 2,0$ cm,

Tolerancje dla podpór masywnych i słupowych:

- $\pm 2,0$ cm dla wymiarów przekrojów w planie,
- $0,5\%$ wysokości w odchyleniu od pionu,
- $\pm 0,5$ cm w odniesieniu do rzędnej górnej płaszczyzny podpory, lecz nie więcej niż 10 mm.

6.6. Kontrola rusztowań i deskowań

Badania elementów rusztowań i deskowań należy przeprowadzać w zależności od użytego materiału zgodnie z:

- PN-S-10050 [22] w przypadku elementów stalowych,
- PN-S-10080 [23] w przypadku konstrukcji drewnianych.

Każde rusztowanie podlega odbiorowi, w czasie którego należy sprawdzać:

- rodzaj użytego materiału na zgodność z projektem technologicznym,
- łączniki, złącza,
- poziomy górnych krawędzi przed obciążeniem i po obciążeniu oraz krawędzi dolnych stanowiących miarę odkształcalności posadowienia (niwelacyjnie),
- efektywność stężeń,
- wielkość podniesienia wykonawczego,

- przygotowanie podłoża i sposób przekazywania nacisków na podłoże.

Każde deskowanie powinno podlegać odbiorowi. Przedmiotem kontroli w czasie odbioru powinny być:

- rodzaj użytego materiału na zgodność z projektem technologicznym,
- szczelność deskowań w płaszczyznach i narożach,
- poziom górnej krawędzi i powierzchni deskowań przed betonowaniem i po nim oraz porównanie z poziomem wymaganym.

Rusztowania i deskowania w czasie betonowania powinny być przedmiotem kontroli geodezyjnej w nawiązaniu do niezależnych reperów.

Podczas budowy rusztowań i deskowań oraz podczas ich obciążania świeżym betonem powinny być prowadzone badania geodezyjne w nawiązaniu do reperów państwowych. Pomiary te powinny być prowadzone również w czasie dojrzewania betonu, oraz przy rozbiórce deskowań i rusztowań aż do wykonania próbnego obciążenia.

6.7. Kontrola wykończenia powierzchni betonowych

Wszystkie widoczne powierzchnie betonowe powinny być gładkie i mieć jednolitą barwę i fakturę. Na powierzchniach tych nie mogą być widoczne żadne zabrudzenia, przebarwienia czy inne wady pozostawione przez wewnętrzną wykładzinę deskowań, która powinna być odpowiednio przymocowana do deskowania.

Pęknięcia elementów konstrukcyjnych są niedopuszczalne. Dopuszcza się rysy skurczowe przy rozwarcu nie większym niż 0,2 mm; jeżeli otulina zbrojenia jest zgodna z PN-EN 1994-2 i PN-EN 1992-2 [14] i dokumentacją projektową. Rysy te nie powinny przekraczać długości 1,0 m w kierunku podłużnym i połowy szerokości belki w kierunku poprzecznym, lecz nie więcej niż 0,5 m.

Należy wykluczyć pustki, raki i wykruszyny. Lokalne ubytki należy wypełnić betonem o minimalnym skurczu i wytrzymałości nie mniejszej niż wytrzymałość betonu w konstrukcji. Wszystkie nieprawidłowości wykończenia powierzchni muszą być naprawione przez Wykonawcę.

7. OBMIAR ROBÓT

7.1. Ogólne zasady obmiaru robót

Ogólne zasady obmiaru robót podano w ST D-M-00.00.00 „Wymagania ogólne” [1], pkt 7.

7.2. Jednostka obmiarowa

Jednostką obmiarową 1 m³ wbudowania betonu.

8. ODBIÓR ROBÓT

8.1. Ogólne zasady odbioru robót

Ogólne zasady odbioru robót podano w D-M-00.00.00 „Wymagania ogólne” [1], pkt 8.

Roboty uznaje się za wykonane zgodnie z dokumentacją projektową, ST i wymaganiami Inżyniera, jeżeli wszystkie pomiary i badania z zachowaniem tolerancji wg punktu 6 dały wyniki pozytywne i po pisemnym stwierdzeniu potwierdzonym wpisem do Dziennika Budowy.

8.2. Odbiór robót zanikających i ulegających zakryciu

Odbiorowi robót zanikających i ulegających zakryciu podlegają:

- wykonanie deskowań i rusztowań,
- wykonanie betonu w konstrukcjach ulegających zakryciu (np. fundamentów).

Odbiór tych robót powinien być zgodny z wymaganiami D-M-00.00.00 „Wymagania ogólne” [1] oraz niniejszej ST

9. PODSTAWA PŁATNOŚCI

9.1. Ogólne ustalenia dotyczące podstawy płatności

Ogólne ustalenia dotyczące podstawy płatności podano w ST D-M-00.00.00 „Wymagania ogólne” [1], pkt 9.

9.2. Podstawy płatności

Cena wykonania 1 m³ betonu obejmuje:

- prace pomiarowe i roboty przygotowawcze,
- oznakowanie robót,
- dostarczenie materiałów i sprzętu,
- wykonanie i uzgodnienia projektów technologicznych (w tym projektów deskowań i rusztowań),
- wykonanie operatów wodnoprawnych dla konstrukcji tymczasowych (np. rusztowania) na czas robót nad rzekami i ciekami, uzyskanie wszelkich uzgodnień i pozwoleń,
- opracowanie recept laboratoryjnych mieszanek betonowych,
- wykonanie deskowania oraz rusztowania z pomostem,
- oczyszczenie deskowania,
- przygotowanie i transport mieszanki,
- ułożenie mieszanki betonowej z zagęszczeniem i pielęgnacją,
- przygotowanie betonu i wykonanie warstw szepnych w przypadku przerw roboczych,
- wykonanie dojazdów i stanowisk roboczych dla sprzętu,
- wykonanie przerw dylatacyjnych,
- wykonanie w konstrukcji wszystkich wymaganych dokumentacją projektową otworów jak również osadzenie potrzebnych zakotwień, marek, rur itp.,
- rozbiórkę deskowań, rusztowań i pomostów,
- oczyszczenie stanowiska pracy i usunięcie, będących własnością Wykonawcy, materiałów rozbiórkowych,
- wykonanie badań i pomiarów wymaganych w specyfikacji technicznej,
- odwiezienie sprzętu.

Wszystkie roboty powinny być wykonane wg wymagań dokumentacji projektowej, ST i specyfikacji technicznej.

9.3. Sposób rozliczenia robót tymczasowych i prac towarzyszących

Cena wykonania robót określonych niniejszą OST obejmuje:

- roboty tymczasowe, które są potrzebne do wykonania robót podstawowych, ale nie są przekazywane Zamawiającemu i są usuwane po wykonaniu robót podstawowych,
- prace towarzyszące, które są niezbędne do wykonania robót podstawowych, niezaliczane do robót tymczasowych.

10. PRZEPISY ZWIĄZANE

10.1. Specyfikacje Techniczne Wykonania i Odbioru Robót Budowlanych (ST)

1. D-M-00.00.00 Wymagania ogólne

10.2. Normy

- | | |
|-------------------|--|
| 2. PN-EN 197-1 | Cement. Część 1: Skład, wymagania i kryteria zgodności dotyczące cementów powszechnego użytku. |
| 3. PN-EN 196-1 | Metody badania cementu – Oznaczanie wytrzymałości. |
| 4. PN-EN 196-3 | Metody badania cementu – Oznaczanie czasu wiązania i stałości objętości. |
| 5. BN-6731-08 | Cement. Transport i przechowywanie. |
| 6. PN-EN 12620 | Kruszywa do betonu. |
| 7. PN-B-06714.34 | Kruszywa mineralne. Badania. Oznaczanie reaktywności alkalicznej. |
| 8. | |
| 9. PN-EN 933-1 | Badanie geometrycznych właściwości kruszyw. Oznaczanie składu ziarnowego. |
| 10. PN-EN 933-4 | Badania geometrycznych właściwości kruszyw. Część 4. Oznaczanie kształtu ziarn. |
| 11. PN-B-06714.13 | Kruszywa mineralne. Badania. Oznaczanie zawartości pyłów mineralnych. |

12. PN-B-06714.18 Kruszywa mineralne. Badania. Oznaczanie nasiąkliwości.
13. PN-EN 1008 Woda do zarobowa do betonów.
14. PN-B-06250 Beton zwykły.
15. PN-P-79005 Opakowania transportowe. Worki papierowe.
16. PN-S-10040 Obiekty mostowe. Konstrukcje betonowe, żelbetowe i sprężone. Wymagania i badania.
17. PN-S-10042 Obiekty mostowe. Konstrukcje betonowe, żelbetowe i sprężone. Projektowanie.
18. PN-B-04500 Zaprawy budowlane. Badanie cech fizycznych i wytrzymałościowych.
19. PN-EN 12504-2/Ap1 Badania betonu w konstrukcjach. Badania nieniszczące. Oznaczenie liczby odbicia.
20. PN-EN 12504-4 Badania betonu. Metoda ultradźwiękowa.
- 21a PN-EN 12504-1 Badania betonu w konstrukcjach. Odwierty rdzeniowe – Wycinanie, ocena i badanie wytrzymałości na ściskanie
- 21b PN-EN 13791 Ocena wytrzymałości betonu na ściskanie w konstrukcjach i prefabrykowanych wyrobach betonowych
21. PN-S-10050 Obiekty mostowe. Konstrukcje stalowe. Wymagania i badania.
22. PN-S-10080 Obiekty mostowe. Konstrukcje drewniane. Wymagania i badania.
- 23a. PN-EN 206-1 Beton. Część 1: Wymagania, właściwości, produkcja i zgodność
- 23b. PN-EN 12350-7 Badania mieszanki betonowej. Badanie zawartości powietrza. Metody ciśnieniowe.
- 23c PN-EN 12350-2 Badania mieszanki betonowej. Badanie konsystencji metodą opadu stożka
- 23d PN-EN 12390-1 Badania betonu. Kształt wymiary i inne wymagania dotyczące próbek do badania i form
- 23e PN-EN 12390-1 Badania betonu. Wytrzymałość na ściskanie próbek do badania
- 23f PN-EN 12350-1 Badania mieszanki betonowej. Pobieranie próbek
- 23g PN-EN 12390-1 Badania betonu. Wykonywanie i pielęgnacja próbek do badań wytrzymałościowych
- 23h PN-B-06714-40 Kruszywa mineralne – Badania - Oznaczanie wytrzymałości na miażdżenie
- 23i PN-EN-1097-6 Badanie mechanicznych i fizycznych właściwości kruszyw - Część 6: Oznaczanie gęstości ziarn i nasiąkliwości
- 23j PN-EN 1367-1 Badanie właściwości cieplnych i odporności kruszyw na działanie czynników atmosferycznych - Część 1: Oznaczanie mrozoodporności (oryg.) (wersja polska 2001)
- 23k PN-EN 12390-8 Badania betonu. Głębokość penetracji wody pod ciśnieniem
- 10.3. Inne dokumenty
23. Rozporządzenie Ministra Transportu i Gospodarki Morskiej z dnia 30 maja 2000 r. w sprawie warunków technicznych, jakim powinny odpowiadać obiekty inżynierskie i ich usytuowanie. Dz.U. nr 63, poz. 735.
24. PB-TB-01/2001 Odporność na działanie środków odladzających w 3 % roztworze NaCl.

M.13.02.01. BETONY NIEKONSTRUKCYJNE KLASY PONIŻEJ C 20/25.

1. WSTĘP.

1.1. Przedmiot SST.

Przedmiotem niniejszej SST są wymagania dotyczące wyprodukowania i odbioru betonu niekonstrukcyjnego oraz robót betonowych, w związku z przebudową mostu na rowie b/n w m. Leszno w ciągu drogi powiatowej nr 3238W.

1.2. Zakres stosowania SST.

SST jest stosowana jako dokument przetargowy i kontraktowy przy zlecaniu i realizacji robót wymienionych w pkt. 1.1.

1.3. Zakres robót objętych SST.

Ustalenia zawarte w niniejszej SST dotyczą zasad wyprodukowania, transportu oraz wbudowania i pielęgnacji betonu kl. C12/15 na wyrównanie pod płyty przejściowe.

1.4. Określenia podstawowe.

Wszystkie określenia podane w niniejszej SST są zgodne z obowiązującymi odpowiednimi polskimi normami, szczególnie z normą PN-88/B-06250, i z definicjami podanymi w SST D-M.00.00.00. "Wymagania ogólne".

1.5. Ogólne wymagania dotyczące robót.

Ogólne wymagania dotyczące robót podano w SST D-M.00.00.00. "Wymagania ogólne", pkt.1.

Wykonawca robót jest odpowiedzialny za jakość ich wykonania oraz za ich zgodność z SST i poleceniami Inspektora Nadzoru. Beton powinien być wyprodukowany zgodnie z normą PN-88/B-06250 - „Beton zwykły”.

2. MATERIAŁY.

2.1. Warunki ogólne stosowania materiałów.

Warunki ogólne stosowania materiałów podano w SST D-M.00.00.00. "Wymagania ogólne", pkt. 2.

2.2. Składniki mieszanki betonowej.

2.2.1. Cement.

a). Rodzaje cementu.

Cement portlandzki marki 32.5. Dopuszcza się stosowanie cementów z domieszkami.

b). Opakowanie.

Dla cementu luzem należy stosować cementowagony i cementowozy wyposażone we wsypy umożliwiające grawitacyjne napełnianie zbiorników i urządzenie do wyładowywania cementu oraz przystosowane do plombowania wyspów i wysypów.

c). Świadectwo jakości cementu.

Cement pochodzący z każdej dostawy musi być poddany badaniom wg normy PN-80/B-04300 a wyniki oceniane wg normy PN-88/B-30000.

Każda partia wysyłanego cementu powinna być zaopatrzona w sygnaturę odbiorczą kontroli jakości. Producent cementu (lub stacja przesypowa) powinien potwierdzić wykonanie kontroli odbiorczej oraz zakwalifikowanie cementu do wysyłki przez umieszczenie na dokumencie przewozowym wyraźnej sygnatury zawierającej nazwę i oznaczenie cementu oraz potwierdzenie kontroli z podaniem numeru ewidencyjnego cementowni (stacji przesypowej) i podpisem odpowiedzialnego pracownika kontroli jakości.

d). Bieżąca kontrola podstawowych parametrów cementu.

Przed użyciem cementu do wykonania mieszanki cementowej należy przeprowadzić kontrolę obejmującą:

- oznaczenie czasu wiązania wg PN-88/B-04300,
- oznaczenie zmiany objętości wg PN-88/B-04300,
- sprawdzenie zawartości grudek (zbryleń) nie dających się rozgnieść w palcach i nie rozpadających się w wodzie.

W przypadku gdy w/w kontrola wykaże niezgodność z normami, cement nie może być użyty do betonu. Cement należy przechowywać w sposób zgodny z postanowieniami normy BN-88/6731-08.

2.2.2. Kruszywo.

2.2.2.1. Rodzaj kruszywa i uziarnienie.

Do betonu należy stosować kruszywo mineralne odpowiadające wymaganiom normy PN-86/B-06712, z tym że marka kruszywa nie powinna być niższa niż klasa betonu.

2.2.2.2. Kruszywo grube.

Do betonów klasy B 15 można użyć żwiru o maksymalnym wymiarze ziarna nie przekraczającym 31,5 mm. Żwiry powinny spełniać wymagania dla marki „15” w zakresie cech fizycznych i chemicznych. W ich składzie ziarnowym ogranicza się zawartość podziarna do 5 % a nadziarna do 10 %.

2.2.2.3. Kruszywo drobne.

Kruszywem drobnym powinny być piaski o uziarnieniu do 2 mm, pochodzenia rzeczno lub kompozycja piasku rzeczno i kopalnianego uszlachetnionego. Zawartość poszczególnych frakcji w stosie okruszowym powinna wynosić:

- do 0,25 mm - 14-19 %,
- do 0,50 mm - 33-48 %,
- do 1,00 mm - 57-75 %.

2.2.2.4. Zawartość pyłów i zanieczyszczeń.

W zakresie zanieczyszczeń kruszywa powinny odpowiadać warunkom podanym poniżej:

	Dopuszczalna zawartość:	
	kruszywo grube	kruszywo drobne
- pyły mineralne -	do 1 %	do 1,5 %
- zanieczyszczenia obce -	do 0,25 %	do 0,25 %
- zanieczyszczenia organiczne -	*)	*)
- ziarna nieforemne -	do 20 %	-
- grudki gliny	0 %	0 %

*) w ilości nie dającej barwy ciemniejszej od wzorcowej.

2.2.2.5. Magazynowanie kruszywa.

Kruszywo należy przechowywać w warunkach zabezpieczających je przed rozfrakcjonowaniem, zanieczyszczeniem oraz zmieszaniem z kruszywem innych klas petrograficznych, asortymentów, marek i gatunków.

2.2.2.6. Uziarnienie kruszywa.

Do betonów konstrukcyjnych należy stosować kruszywo o łącznym uziarnieniu mieszczącym się w granicach jak niżej:

Graniczne uziarnienie kruszywa.

Bok oczka sita (mm)	Przechodzi przez sito (%) Kruszywo do 31,5 mm
0,25	2 - 8
0,50	5 - 18
1,00	8 - 28
2,00	14 - 37
4,00	23 - 47
8,00	38 - 62
16,00	62 - 80
31,50	100

Różnice w uziarnieniu mieszanki kruszywa stosowanej do produkcji betonu i mieszanki przyjętej do ustalenia składu betonu nie powinny przekraczać wartości podanych w zestawieniu

Fracje mieszanki kruszywa

Maksymalna różnica

frakcje pyłowo-piaskowe od 0 do 0,5 mm -	10 %
frakcje piaskowe od 0 do 5 mm -	10 %
zawartość poszczególnych frakcji powyżej 5 mm.	20 %

2.2.3. Woda zarobowa do betonu.

Wodę zarobową do betonu należy czerpać z wodociągów miejskich. Stosowanie wody wodociągowej nie wymaga badań. Woda wodociągowa do betonu powinna odpowiadać wymaganiom normy PN-88/B-32250.

2.3. Skład mieszanki betonowej.

Skład mieszanki betonowej powinien być ustalony zgodnie z normą PN-88/B-06250:

- wartość stosunku c/w ma być zgodna z PN-88/B-06250 dla danej klasy betonu.
- ilość cementu nie mniejsza niż wg PN-88/B-06250 dla danej klasy betonu.

3. SPRZĘT.

Zgodnie z pkt. 3 wg M.13.01.01.

4. TRANSPORT.

Zgodnie z pkt. 4 wg M.13.01.01.

5. WYKONANIE ROBÓT.

Zgodnie z pkt. 5 wg M.13.01.01.

6. KONTROLA JAKOŚCI ROBÓT.

6.1. Ogólne zasady kontroli jakości robót.

Ogólne zasady kontroli jakości robót podano w SST D-M.00.00.00. "Wymagania ogólne", pkt. 6.

6.2. Kontrola jakości mieszanki betonowej i betonu.

6.2.1. Zakres kontroli.

Kontroli podlegają następujące właściwości mieszanki betonowej i betonu, badane wg PN-88/B-06250:

- konsystencja mieszanki betonowej,
- wytrzymałość betonu na ściskanie,

Badania należy wykonać zgodnie z M.13.01.01.

7. OBMIAR ROBÓT.

Ogólne zasady obmiaru robót podano w SST D-M.00.00.00. "Wymagania ogólne", pkt. 7.

Jednostką obmiaru jest 1 m³ wbudowanego betonu na podstawie na podstawie Dokumentacji Projektowej i obmiaru w terenie.

8. ODBIÓR ROBÓT.

Ogólne zasady odbioru robót podano w SST D.M.00.00.00 "Wymagania ogólne", pkt. 8.

Roboty objęte niniejszą specyfikacją podlegają odbiorowi robót zanikających i ulegających zakryciu, który jest wykonywany na podstawie wyników pomiarów, badań i oceny wizualnej.

8.1. Odbiory częściowe.

Odbiorom częściowym podlegają:

- materiały zużyte do wytwarzania mieszanki betonowej (cement, kruszywo i woda zarobowa),
- dostarczana na plac budowy lub wytwarzana na miejscu gotowa mieszanka betonowa.

8.2. Odbiory ostateczne.

Na podstawie badań podanych w pkt 6 niniejszej SST dokonuje się odbiorów końcowych wykonanych elementów. Odbiory te należy potwierdzić protokołami odbioru, zawierającymi wyniki wszystkich niezbędnych badań lub odpowiednie atesty. Dokumenty te należy skompletować i przekazać Inżynierowi.

9. PŁATNOŚĆ.

Ogólne zasady płatności podano w SST D-M.00.00.00. "Wymagania ogólne", pkt. 9.

Płatność za 1 m³ betonu należy przyjmować zgodnie z obmiarem i oceną jakości wykonanych robót, na podstawie wyników pomiarów i badań laboratoryjnych, odebranych przez Inspektora nadzoru.

Cena jednostkowa obejmuje:

- zakup i przewiezienie betonu do miejsca wbudowania,
- wbudowanie betonu,
- pielęgnacja betonu 3 razy dziennie przez minimum 7 dni od zabetonowania,
- niezbędne ubytki i odpady materiałowe,
- niezbędne zabezpieczenia strefy robót,
- oczyszczenie terenu budowy z odpadków i usunięcie ich poza pas drogowy.
- wykonanie wszystkich niezbędnych badań.

10. PRZEPISY ZWIĄZANE.

Jak dla M.13.01.01.

M.13.03.01. PREFABRYKOWANE DESKI GZYMSOWE Z POLIMEROBETONU.

1. WSTĘP.

1.1. Przedmiot SST.

Przedmiotem niniejszej SST są wymagania dotyczące wykonania i odbioru robót montażowych związanych z montażem prefabrykowanych desek gzymsowych, w związku z przebudową mostu na rowie b/n w m. Leszno w ciągu drogi powiatowej nr 3238W.

1.2. Zakres stosowania SST.

SST jest stosowana jako dokument przetargowy i kontraktowy przy zlecaniu i realizacji robót wymienionych w pkt 1.1.

1.3. Zakres robót objętych SST.

Ustalenia zawarte w niniejszej SST mają zastosowanie przy wykonaniu wszystkich czynności związanych z montażem prefabrykowanych polimerobetonowych desek gzymsowych o wysokości 55 cm i 65 cm oraz grubości 4 cm, stanowiących tracone deskowanie zewnętrzne kap chodnikowych.

1.4. Określenia podstawowe.

Wszystkie określenia podane w niniejszej SST są zgodne z obowiązującymi odpowiednimi polskimi normami i z definicjami podanymi w SST D-M.00.00.00."Wymagania ogólne", pkt. 1.4.

1.5. Ogólne wymagania dotyczące robót.

Ogólne wymagania dotyczące robót podano w SST D-M.00.00.00."Wymagania ogólne", pkt. 1.5.
Wykonawca robót jest odpowiedzialny za jakość ich wykonania oraz za ich zgodność z SST i poleceniami Inspektora Nadzoru. Beton powinien być wyprodukowany zgodnie z normą PN-88/B-06250 - „Beton zwykły”.

2. MATERIAŁY.

2.1. Warunki ogólne stosowania materiałów.

Warunki ogólne stosowania materiałów, ich pozyskiwania i składowania podano w SST D-M.00.00.00."Wymagania ogólne", pkt 2.

2.2. Deski gzymsowe z polimerobetonu.

Deski gzymsowe prefabrykowane polimerobetonowe stanowią wyrób firmowy i powinny posiadać Aprobatę Techniczną IBDiM.

Wymiary geometryczne desek – 4 x 50 cm. Długość 50 lub 100 cm.

Tablica 1.

Wymagania dla polimerobetonu

Lp	Właściwości	Jednostka	Wymagania	Badania wg
1.	Wytrzymałość gwarantowana na ściskanie	MPa	≥ 80	Instrukcja ITB nr 194
2.	Wytrzymałość gwarantowana na rozciąganie przy zginaniu	MPa	≥ 20	Instrukcja ITB nr 194
3.	Nasiąkliwość	%	≤ 0,25	PN-85/B-4101
4.	Stopień mrozoodporności		≥ F 150	PN-88/B-06250

2.3. Stal zbrojeniowa do desek gzymsowych.

Wymagania wg SST M. 12.01.03.

3. SPRZĘT.

3.1. Ogólne warunki stosowania sprzętu.

Ogólne warunki stosowania sprzętu podano w SST D-M.00.00.00 "Wymagania ogólne", pkt 3.

3.2. Sprzęt do montażu desek prefabrykowanych.

Jakiegokolwiek sprzęt, maszyny i urządzenia nie gwarantujące zachowania wymagań jakościowych robót zostaną przez Inżyniera zdyskwalifikowane i niedopuszczone do robót.

Rodzaj sprzętu, maszyn i urządzeń pozostawia się do uznania Wykonawcy po uzyskaniu akceptacji Inspektora Nadzoru.

Do montażu i przeładunku prefabrykatów proponuje się użycie dźwigu samochodowego lub samojezdnego o udźwigu i wysięgu odpowiadającym terenowym warunkom montażu oraz ciężarowi montowanych elementów.

4. TRANSPORT

4.1. Warunki ogólne transportu.

Ogólne warunki transportu podano w SST D-M.00.00.00 "Wymagania ogólne", pkt 4.

4.2. Transport prefabrykatów.

Prefabrykaty mogą przewożone dowolnymi środkami transportowymi. Prefabrykaty muszą być rozmieszczone równomiernie na skrzyni ładunkowej, zabezpieczone przed przesuwaniem się, uderzeniami i wywróceniem. Prefabrykaty należy układać rzędami na podkładach drewnianych o szerokości min. 5cm, długości większej o min. 10cm od szerokości elementu.

Przy transporcie muszą być zachowane następujące warunki:

- elementy można transportować po osiągnięciu przez beton co najmniej 80 % wytrzymałości projektowej (28-dniowej),
- podczas przestawiania elementów, ich transportu i ponownego ustawienia niedopuszczalne są uderzenia i wstrząsy mogące spowodować mechaniczne uszkodzenia krawędzi,
- transport prefabrykatów powinien odbywać się w liczbie sztuk nie przekraczającej dopuszczalnego obciążenia zastosowanego środka transportu.

5. WYKONANIE ROBÓT

5.1. Ogólne zasady wykonania robót.

Ogólne zasady wykonania robót podano w SST D-M.00.000.00. „Wymagania ogólne”, pkt. 5.

5.2. Montaż desek gzymsowych.

Do szkieletu zbrojeniowego kap chodnikowych na płycie i do zbrojenia górnych partii skrzydełek przyczółków należy przymocować prefabrykowane deski gzymsowe, łącząc odpowiednie pręty za pomocą spawania. Płyt gzymsowe stanowią jednocześnie szalunek boczny kap oraz zewnętrzny element płyty pomostu. Do wypoziomowania desek należy użyć klinów betonowych.

Montaż należy prowadzić z dużą uwagą i starannością ze względu na możliwość uszkodzenia izolacji. Należy pamiętać o pozostawieniu w strefie dylatacji szczeliny między deskami o szerokości wymaganej ze względu na szerokość szczeliny dylatacyjnej

6. KONTROLA JAKOŚCI ROBÓT

6.1. Ogólne zasady kontroli jakości robót.

Ogólne zasady kontroli jakości robót podano w SST D-M.00.00.00 "Wymagania ogólne", pkt 6.

6.2. Wymagania dla prefabrykatów.

Dopuszczalne odchyłki wymiarów prefabrykatów wynoszą:

- ± 3mm – dla wysokości płyty,
- ± 2mm – dla grubości płyty,
- ± 3mm – dla długości płyty.

6.3. Tolerancje wykonawcze.

Dokładność montażu powinna wynosić:

- ± 1mm – dla przesunięcia elementu w pionie,
- ± 1mm – dla przesunięcia poziomego w kierunku poprzecznym do osi mostu,,
- ± 1mm – dla przesunięcia poziomego w kierunku podłużnym do osi mostu,
- ± 1mm – dla różnicy strzałek krzywizny sąsiednich płyt.

6.4. Wygląd zewnętrzny.

Powierzchnie elementów powinny być gładkie, bez raków, pęknięć i rys. Dopuszcza się drobne pory jako pozostałości po pęcherzykach powietrza i po wodzie, których głębokość nie przekracza 3 mm. Zacieranie powierzchni betonu po ich rozformowaniu jest niedopuszczalne.

6.5. Badanie odbiorcze.

Należy wykonać:

- sprawdzenie kształtu i wymiarów,
- sprawdzenie wyglądu zewnętrznego,
- sprawdzenie wytrzymałości betonu zgodnie z PN-88/B-06250,
- sprawdzenie zbrojenia, średnicy i usytuowania w 2 - 3 dowolnie wybranych miejscach przez odbicie betonu, wykonując równocześnie pomiar otuliny z dokładnością do 1 mm za pomocą suwmiarki,
- sprawdzenie poprawności montażu polega na stwierdzeniu braku uszkodzeń, zgodności położenia desek z dokumentacją projektową, zachowanie wymaganych tolerancji w ustawieniu.

6.6. Zaświadczenie o jakości (atest).

Dla wyprodukowanych belek wytwórnia musi wystawić atest zawierający:

- datę wystawienia,
- nazwę i adres producenta,
- wykaz cech elementów objętych atestem,
- krótki opis przeprowadzonych badań z wynikami,
- podpisy osób przeprowadzających badania.

7. OBMIAR ROBÓT

7.1. Ogólne zasady obmiaru robót.

Ogólne zasady obmiaru robót podano w SST D-M.00.00.00 "Wymagania ogólne", pkt 7.

7.2. Jednostka obmiarowa.

Jednostką obmiarową jest 1m wbudowania deski gzymsowej o odpowiedniej cechach geometrycznych.

8. ODBIÓR ROBÓT.

8.1. Ogólne zasady odbioru.

Ogólne zasady odbioru robót podano w SST D-M.00.00.00 "Wymagania ogólne", pkt 8.

8.2. Odbiór robót zanikających.

- zbrojenie desek,
- betonu i jego składników.

8.3. Odbiór końcowy.

W przypadku, gdy chociaż jeden wynik badania wg pkt. 6 wykaże niezgodność z wymaganiami - całość lub część robót należy uznać za niezgodne z SST. Roboty niezgodne z SST nie mogą być przyjęte. Sposób dalszego postępowania należy ustalić z Inżynierem. Wyniki badań wraz z ich oceną powinny zostać ujęte w formie protokołu.

9. PODSTAWA PŁATNOŚCI

9.1. Ogólne ustalenia dotyczące podstaw płatności.

Ogólne warunki płatności podano w SST D-M.00.00.00 "Wymagania ogólne", pkt 9.

9.2. Cena jednostki obmiarowej.

Cena jednostkowa obejmuje:

- zakup i dostawa desek gzymsowych,
- montaż desek gzymsowych,
- wykonanie niezbędnych pomiarów i badań
- uporządkowanie terenu budowy.

10. PRZEPISY ZWIĄZANE

1. TW - Wymagania techniczne dla wykonania i odbioru obiektów mostowych.

M.15.01.01. IZOLACJA Z ROZTWORÓW ASFALTOWYCH NA ZIMNO.

1. WSTĘP.

1.1. Przedmiot SST.

Przedmiotem niniejszej SST są wymagania dotyczące wykonania i odbioru izolacji cienkich (przez trzykrotne smarowanie roztworem asfaltowym), w związku z przebudową mostu na rowie b/n w m. Leszno w ciągu drogi powiatowej nr 3238W.

1.2. Zakres stosowania SST.

SST jest stosowana jako dokument przetargowy i kontraktowy przy zlecaniu i realizacji robót wymienionych w pkt. 1.1.

1.3. Zakres robót objętych SST.

Ustalenia zawarte w niniejszej SST mają zastosowanie przy wykonaniu wszystkich czynności związanych z izolowaniem, przez trzykrotne posmarowanie roztworami asfaltowymi na zimno (R + 2 P), betonowych powierzchni mostu i płyt najazdowych stykających się z gruntem.

1.4. Określenia podstawowe.

Określenia podstawowe podane w niniejszej SST są zgodne z obowiązującymi polskimi normami i SST D-M.00.00.00. "Wymagania ogólne".

1.5. Ogólne wymagania dotyczące robót.

Ogólne wymagania dotyczące robót podano w SST D-M.00.00.00. "Wymagania ogólne", pkt. 1.

Wykonawca robót jest odpowiedzialny za jakość ich wykonania oraz za zgodność z Dokumentacją Projektową, SST i poleceniami Inspektora Nadzoru.

2. MATERIAŁY.

2.1. Warunki ogólne stosowania materiałów.

Warunki ogólne stosowania materiałów podano w SST D-M.00.00.00. "Wymagania ogólne", pkt. 2.

2.2. Stosowane materiały.

Do wykonania izolacji powinny być użyte następujące materiały:

a). rzadki (R) roztwór plastyfikowanych asfaltów ponaftowych w rozpuszczalnikach.

Działanie polega na przenikaniu w pory betonu, uszczelnianiu powierzchni, wiązaniu pozostałych pyłów oraz na stwarzaniu warunków przyczepności warstw izolacyjnych do podłoża. Nie jest odporny na działanie rozpuszczalników organicznych oraz temperatury powyżej 60 °C. Nie należy stosować na mokrych i przemrożonych powierzchniach. Rozprowadza się na zimno, bez podgrzewania, na podłożu oczyszczonym z pyłów, w temperaturze powyżej + 5 °C. Zużycie 0.3 do 0.45 kg/m² powierzchni. Materiał łatwopalny.

b). półgęsty (P) roztwór produkowany z asfaltów ponaftowych, plastyfikowanych olejami i rozcieńczanych rozpuszczalnikami organicznymi. Rozprowadzany na podłożu zagruntowanym tworzy po wyschnięciu silnie przylegającą powłokę asfaltową o dużej plastyczności. Powłoka ta wykazuje odporność na działanie wód agresywnych o słabych stężeniach. Nie jest odporny na działanie rozpuszczalników organicznych oraz temperatury powyżej + 60 °C. Rozprowadza się na zimno cienką warstwą na zagruntowanym podłożu. Roboty należy prowadzić w temperaturze powyżej +5 °C.

Przy jednokrotnym smarowaniu powierzchni zużycie 0, 8 do 1,0 kg/m². Materiał łatwopalny.

Dostarczane na budowę gotowe roztwory R lub P nie mogą być rozcieńczane rozpuszczalnikami ani mieszane z innymi materiałami izolacyjnymi.

Materiały R i P dostarczane są w beczkach blaszanych.

Unikać otwartego ognia w promieniu 20 metrów od miejsca pracy lub składowania materiałów.

3. SPRZĘT.

3.1. Ogólne warunki stosowania sprzętu.

Ogólne warunki stosowania sprzętu podano w SST D-M.00.00.00."Wymagania ogólne", pkt. 3.

Jakikolwiek sprzęt, maszyny i urządzenia nie gwarantujące zachowania wymagań jakościowych robót zostaną przez Inspektora Nadzoru zdyskwalifikowane i niedopuszczone do robót. Roboty mogą być wykonywane ręcznie lub mechanicznie. Roboty można wykonać przy użyciu dowolnego sprzętu zaakceptowanego przez Inspektora nadzoru.

4. TRANSPORT.

4.1. Ogólne warunki transportu.

Ogólne warunki transportu podano w SST D-M.00.00.00."Wymagania ogólne", pkt 4.

Materiały mogą być przewożone dowolnymi środkami transportu. Należy je umieścić równomiernie na całej powierzchni ładunkowej i zabezpieczyć przed przesuwaniem lub spadaniem.

Ładunek, transport i rozładunek materiałów do wykonania izolacji powinien odbywać się w sposób zapewniający zachowanie ich technicznych właściwości.

Roztwory asfaltowe powinny być dostarczane w stalowych beczkach, które należy przewozić w pozycji pionowej, otworem skierowanym ku górze. Beczki mogą być toczone w trakcie przeładunku, ale w sposób zabezpieczający je przed otworzeniem.

Roztwory asfaltowe należy składować w suchym pomieszczeniu, z dala od źródła ciepła i światła, w temperaturze nie niższej niż $+5^{\circ}\text{C}$ i nie wyższej niż $+25^{\circ}\text{C}$, a kontenery powinny być w czytelny sposób oznakowane.

5. WYKONANIE ROBÓT.

5.1. Ogólne warunki wykonania robót.

Ogólne warunki wykonania robót podano w SST D-M.00.00.00."Wymagania ogólne", pkt. 5.

5.2. Podłoże pod izolację.

Powierzchnie izolowane powinny być równe, czyste, odtłuszczone i odpylone.

Wypukłości i zagłębienia na powierzchni podkładu nie powinny być większe niż 2 mm.

Pęknięcia na powierzchni podkładu o szerokości większej niż 2 mm należy zaszpachlować kitem asfaltowym.

5.3. Warunki układania izolacji.

Przed przystąpieniem do robót izolacyjnych należy obniżyć poziom wody gruntowej co najmniej o 30 cm poniżej układanej warstwy izolacji i zapewnić utrzymanie tego poziomu w czasie trwania robót.

Izolację należy wykonywać w czasie bezdeszczowej pogody przy temperaturze otoczenia nie niższej niż $+5^{\circ}\text{C}$.

Przed nałożeniem pierwszej warstwy izolacji, Wykonawca powinien sprawdzić czy wilgotność podłoża betonowego jest zgodna z wymaganiami producenta systemu. Jeśli producent nie określa odnośnych wymagań, wilgotność podłoża nie powinna być wyższa niż 4 %.

W trakcie wykonywania robót należy ściśle przestrzegać przepisów bhp, ponieważ materiały stosowane do wykonania izolacji są łatwopalne. Należy unikać otwartego ognia w promieniu 20 m od miejsca pracy lub składowania materiałów.

5.4. Nakładanie izolacji cienkiej.

Gruntowanie podłoża należy wykonać przez jednokrotne powleczenie roztworem R. Nie należy stosować na mokrych i przemarzniętych powierzchniach. Roztwór należy rozprowadzać na zimno, bez podgrzewania, na podłożu oczyszczonym z pyłów. Zależnie od stopnia porowatości podłoża na jednokrotne smarowanie należy zużyć 0,3 – 0,45 kg na 1 m² powierzchni.

Właściwą izolację stanowią 2 warstwy abizolu P położone na zagruntowaną powierzchnię w takiej ilości aby ich

łączna grubość wynosiła ok. 1,5 mm. Roztwór P należy rozprowadzać na zimno (bez podgrzewania) cienką warstwą na zagruntowanym podłożu. Zużycie materiału na obie warstwy powłoki powinno wynosić 1,2 – 1,6 kg na 1 m² powierzchni.

6. KONTROLA JAKOŚCI ROBÓT.

6.1. Ogólne zasady kontroli jakości robót.

Ogólne zasady kontroli jakości robót podano w SST D-M.00.00.00."Wymagania ogólne", pkt. 6.

6.2. Kontrola wykonanych robót.

W trakcie wykonywania robót oraz po ich zakończeniu należy dokonać kontroli zgodnie z normą PN-69/B-10200, zwracając szczególną uwagę na:

- sprawdzenie równości powierzchni podkładu,
- sprawdzenie poprawności układania warstw. Każda warstwa izolacji powinna stanowić jednolitą, czystą powłokę przylegającą do powierzchni zagruntowanego podłoża,
- kontrola ilości ułożonych warstw i uzyskanie odpowiedniej sumarycznej grubości izolacji.

7. OBMIAR ROBÓT.

Jednostką obmiarową jest 1 m² izolacji położonej na izolowanych powierzchniach, wykonanej zgodnie z dokumentacją techniczną.

8. ODBIÓR ROBÓT.

Ogólne zasady odbioru robót podano w SST D-M.00.00.00."Wymagania ogólne".

Roboty objęte niniejszą SST podlegają odbiorowi robót zanikających i ulegających zakryciu, który jest dokonywany na podstawie wyników pomiarów, badań i oceny wizualnej.

Odbiorowi podlegają:

- przygotowanie powierzchni podłoża pod izolację,
- warstwa R i 2xP,
- końcowy odbiór wykonanej izolacji.

9. PŁATNOŚĆ.

Płatność za trzykrotne smarowanie roztworem R i P 1 m² powierzchni izolowanej należy przyjmować zgodnie z obmiarem i oceną jakości wykonanych robót na podstawie wyników pomiarów, badań i oceny wizualnej.

Cena jednostkowa uwzględnia:

- dostarczenie materiałów,
- oczyszczenie i zagruntowanie powierzchni betonowej, -
- ułożenie poszczególnych warstw z zapewnieniem szczelności połączeń poszczególnych warstw między sobą,
- wykonanie niezbędnych pomiarów i badań,
- odpady i ubytki materiałowe,
- oczyszczenie miejsca pracy.

10. PRZEPISY ZWIĄZANE.

1. PN-69/B-10260. Izolacje bitumiczne. Wymagania i badania przy odbiorze.
2. PN-74/B-24622. Roztwór asfaltowy do gruntowania.
3. BN-68/6753-04. Asfaltowe emulsje kationowe do izolacji przeciwwilgociowych.

M.15.02.01. PAPY ASFALTOWE ZGRZEWALNE O GR. > 5 mm.

1. WSTĘP.

1.1. Przedmiot SST.

Przedmiotem niniejszej SST są wymagania dotyczące wykonania i odbioru izolacji grubych z papy termozgrzewalnej, w związku z przebudową mostu na rowie b/n w m. Leszno w ciągu drogi powiatowej nr 3238W.

1.2. Zakres stosowania SST.

SST stosowana jest jako dokument przetargowy i kontraktowy przy zlecaniu i realizacji robót wymienionych w pkt. 1.1.

1.3. Zakres robót objętych SST.

Ustalenia zawarte w niniejszej SST mają zastosowanie przy wykonywaniu i odbiorze izolacji wykonywanych z pap asfaltowych zgrzewalnych na tkaninach lub foliach grubości > 5 mm, modyfikowanych SBS, układanych na płycie pomostu ustroju niosącego prześel mostu ze sprowadzeniem na 50 cm na płyty przejściowe.

1.4. Określenia podstawowe.

Asfaltowa papa termozgrzewalna – papa asfaltowa na osnowie z włókniny lub tkaniny technicznej przesyconej i obustronnie powleczonej modyfikowanym asfaltem. Obie powierzchnie papy są zabezpieczone przed sklejeniem w rolce posypką mineralną o odpowiedniej granulacji albo folią z tworzywa sztucznego. Papa termozgrzewalna przyklejana jest do powierzchni konstrukcji mostowej po nadtopieniu jej powierzchni palnikiem gazowym.

Środek gruntujący – preparat asfaltowy lub żywiczny наносzony na powierzchnię budowli przed nałożeniem właściwej izolacji asfaltowej, zwiększający przyczepność izolacji do podłoża.

Wszystkie pozostałe podstawowe określenia zostały podane w SST D-M.00.00.00 "Wymagania ogólne".

1.5. Ogólne wymagania dotyczące wykonywania robót.

Wykonawca robót jest odpowiedzialny za jakość wykonywanych robót oraz za ich zgodność z dokumentacją projektową, SST oraz z poleceniami Inspektora nadzoru.

Ogólne wymagania dotyczące robót podano w SST D-M.00.00.00. "Wymagania ogólne".

2. MATERIAŁY.

2.1. Wymagania ogólne.

Wymagania ogólne stosowania materiałów podano w SST D-M.00.00.00. "Wymagania ogólne", pkt 2.

Do wykonania izolacji zgrzewalnych, za zgodą i po zaakceptowaniu przez Inspektora Nadzoru technologii układania z uwzględnieniem miejsc szczególnych takich jak: podwinięcia przy krawędziach, na końcu obiektu lub przy dylatacji można użyć materiałów wielu producentów zagranicznych i krajowych pod warunkiem, że dane materiały gwarantują wysoką jakość wykonania izolacji i muszą posiadać aktualną Aprobata Techniczną IBDiM. Ostatecznego wyboru materiału dokona Inspektor Nadzoru spośród propozycji Wykonawcy.

2.2. Wymagania dla papy.

<u>Właściwości</u>	<u>Badania wg</u>	<u>Wymagania</u>
Grubość materiału:	IBDiM *)	≥ 5 mm
Grubość warstwy asfaltowo-polimero- wej pod osnową	IBDiM *)	≥ 2,5 mm

Masa jednostkowa	IBDiM *)	6300 ±500 g/m ²
Siła zrywająca przy zginaniu wzdłuż i w poprzek	IBDiM *)	≥ 12 N/mm
Wydłużenie przy zerwaniu:		
- wzdłuż	PN-90/B-04615	≥ 40 %
- w poprzek	IBDiM *)	≥ 40 %
Wytrzymałość na zerwanie wzdłuż i w poprzek	DIN-53363 (próba typu N)	≥ 200 N
Nasiąkliwość	IBDiM *)	≤ 1 %
Giętkość w ujemnych temperaturach	DIN-52123	-20/30 °C/mm
Przyczepność do podłoża zagruntowanego	IBDiM *)	≥ 0,4 N/mm

*) "Metody badań i oceny izolacyjnych materiałów rolowanych i mastyksów".

3. SPRZĘT.

Ogólne warunki stosowania sprzętu podano w SST D-M.00.00.00. "Wymagania ogólne", pkt 3.

Sprzęt potrzebny do wykonania izolacji:

- wałki ząbkowane i taczka z kołem ogumionym wypełniona kamieniami o masie ok. 50 kg,
- noże tapicerskie, wałki malarskie lub szczotki dekararskie,
- deska gładka szer. min. 20 cm i dł. min. 3,0 m,
- listwa drewniana,
- szczotki z miękkiego włosia na długim trzonku,
- w razie potrzeby namiot foliowy lub brezentowy na stelażu, dmuchawy elektryczne do ogrzewania, ręczne elektryczne dmuchawy gorącego powietrza,
- odkurzacz przemysłowy lub sprężarka powietrza z filtrami: przeciwwodnym i przeciw olejowym.
- sześćcio- lub ośmiodyskowy palnik gazowy i butle z gazem propan-butan.

4. TRANSPORT.

Ogólne warunki transportu podano w SST D-M.00.00.00. "Wymagania ogólne", pkt 4.

Materiał izolacyjny, zwinięty w rolki na sztywnym rdzeniu, na zewnątrz spodnią stroną (przylegającą do podłoża), ustawiony pionowo w pojemnikach lub na paletach, należy przewozić krytymi środkami transportu w jednej pionowej warstwie. W czasie transportu palety z rolkami powinny być zabezpieczone przed przesuwaniem się, a materiał przed uszkodzeniem.

Rolki materiału izolacyjnego należy przechowywać na paletach, w stanie zapakowanym, w pomieszczeniach zamkniętych, suchych, przewiewnych, z dala od urządzeń grzewczych. Rolki należy magazynować ustawione pionowo w jednej warstwie, chroniąc je przed zgnieceniem.

Roztwór gruntujący zapakowany w dowolnego rodzaju, typu i odmiany szczelnie zamknięte bębny metalowe, beczki, hoboki lub puszki (jednak o masie roztworu nie większej niż 200 kg) - może być przewożony dowolnymi środkami transportu z zachowaniem przepisów w sprawie bezpieczeństwa ruchu przy przewożeniu materiałów niebezpiecznych na drogach publicznych. Opakowania ze środkiem gruntującym należy ustawiać w pozycji stojącej, ściśle jedno obok drugiego, najwyżej w dwóch warstwach tak, aby tworzyły zwartą całość, zabezpieczoną przed przesuwaniem się i uszkodzeniem.

Środek gruntujący należy przechowywać w szczelnie zamkniętych opakowaniach lub krytych (zamykanych) zbiornikach metalowych, w pozycji stojącej, najwyżej w dwóch warstwach, w pomieszczeniach przewiewnych, z dala od źródeł ognia i elementów grzewczych, lub pod zadaszeniem zabezpieczającym przed nasłonecznieniem i innymi wpływami atmosferycznymi.

5. WYKONANIE ROBÓT.

5.1. Ogólne warunki prowadzenia robót izolacyjnych.

Ogólne warunki wykonania robót podano w SST D-M.00.00.00. "Wymagania ogólne", pkt 5.

Wykonawca przedstawi Inspektorowi Nadzoru do akceptacji projekt organizacji i harmonogram robót uwzględniający wszystkie warunki, w jakich będą wykonywane roboty izolacyjne.

Odstępstwa od Dokumentacji Projektowej powinny być udokumentowane zapisem dokonany w Dzienniku Budowy i potwierdzonym przez Inspektora nadzoru.

Izolację przeciwwodną należy układać na podłożu równym, nieodkształcalnym, gładkim, suchym i wolnym od plam olejowych i pyłu. Wiek izolowanego podłoża powinien wynosić co najmniej 14 dni lecz zaleca się aby beton był co najmniej 28-dniowy. Temperatura powietrza i podłoża w czasie układania izolacji powinna być wyższa od 5 °C i niższa od 35 °C.

W przypadku konieczności wykonania izolacji przeciwwodnych w czasie niesprzyjających warunków atmosferycznych takich jak nieodpowiednia temperatura, wilgotność powietrza, roboty należy prowadzić pod namiotem foliowym lub brezentowym stosując elektryczne dmuchawy powietrza. W przypadku silnego wiatru dopuszczalne jest układanie izolacji tylko na osłoniętej powierzchni.

Przy układaniu izolacji w temperaturze 5 - 10 °C materiał izolacyjny należy przechowywać przez 24 godziny w temperaturze 20 °C.

Do czasu ułożenia dolnej warstwy nawierzchni na izolację nie wolno wchodzić, nie wolno po niej jeździć, składać na niej narzędzi i materiałów. W pobliżu robót hydroizolacyjnych nie wolno składować żadnych materiałów sypkich i pyłących.

5.2. Sposób przygotowania podłoża.

Beton płyty pomostu stanowiący podłoże pod hydroizolację powinien być wykonywany zgodnie ze wszystkimi wymaganiami i zaleceniami wydanymi przez Generalną Dyрекję Dróg Publicznych - Warszawa pt.

„Wymagania i zalecenia dotyczące wykonania betonów do konstrukcji mostowych”, Warszawa 1990 r.

Powierzchnia do zaizolowania powinna być poddana oględzinom i zakwalifikowana do ułożenia izolacji.

Kwalifikacji dokonuje Inspektor Nadzoru na pisemny wniosek kierownika budowy w formie wpisu do Dziennika Budowy.

Prawidłowo przygotowane podłoże powinno spełniać następujące warunki:

- powinno być równe, tzn. szczelina pomiędzy powierzchnią płyty a łatą długości 4 m, przyłożoną na stałym spadku nie powinna być większa niż 10 mm przy spadku powyżej 1,5 % lub 5 mm przy spadku mniejszym niż 1,5 %,
- podłoże nie może mieć lokalnych wybrzuszeń większych niż 2 mm i wgłębień głębszych niż 5 mm przy czym nierówności nie mogą mieć ostrych krawędzi,
- wszystkie krawędzie wypukłe i wklęsłe muszą być wyokrąglone promieniem 5 cm lub złagodzone skosem o pochyleniu 45° - 3 x 3 cm. Krawędzie wklęsłe mogą być wypełnione zaprawą cementową 1 : 3,
- mleczko cementowe występujące na izolowanej powierzchni należy usunąć przez jej zgrzaskowanie lub piaskowanie,
- wypukłe nierówności należy skuć lub zeszlifować szlifierką do lastrico lub frezarką ręczną tak, aby nie odsłonić wkładek zbrojenia,
- podłoże powinno być suche; przez podłoże suche rozumie się powierzchnię betonową, która na głębokości 4 mm zawiera bezwzględną ilość wody wolnej w porach nie większą niż 1,5 % objętości betonu,
- należy gruntować podłoże wyłącznie dobrze przygotowane i odebrane przez Inspektora Nadzoru,
- beton w gruntowanym podłożu powinien mieć nie mniej niż 14 dni, zaleca się żeby był 28 dniowy.

Ewentualne wady wykończenia płyty pomostu należy usuwać wg specjalnie opracowanych metod uzgodnionych z Inspektorem Nadzoru i autorem projektu, opierając się na opracowaniu IBDiM z listopada 1990 r. pt.

"Technologie robót utrzymaniowych na drogowych obiektach mostowych".

Naprawy powierzchni należy wykonywać przestrzegając następujących zasad:

- ubytki betonu przekraczające na znacznej powierzchni 5 cm należy wypełnić betonem kl B30 lub specjalnymi zaprawami bezskurczowymi do napraw betonu, posiadającymi Aprobatę Techniczną IBDiM; krawędzie uszkodzenia należy rozkuć tak, aby były zbliżone do pionowych,
- ubytki mniejsze od 2 mm należy naprawić masą wygładzającą PC wg Instrukcji ITB Nr 269 z 1985 r. lub zaprawami żywicznymi na bazie żywici epoksydowych z utwardzaczem Akfanil 50 NF lub żywici akrylowych np. polimetakrylan metylu wg technologii opracowanej przez IBDiM Warszawa na bazie materiałów Politechniki Poznańskiej,
- lokalne nierówności podłoża powodujące powstawanie zastoin wody należy wypełnić specjalną bezskurczową

- zaprawą lub masą PC po uprzednim skuciu powierzchni, na której występują nierówności rozkuwając jej krawędzie do pionu. Naprawa powierzchni za pomocą mas szpachlowych lub zapraw na bazie żywic lub za pomocą masy PC może być wykonywana tylko na niewielkich powierzchniach do 1 m² w jednym miejscu, większe powierzchnie należy naprawiać specjalnymi zaprawami bezskurczowymi,
- powierzchnie z nierównościami o ostrych krawędziach należy przeszlifować szlifierką do lastrico albo ręczną frezarką lub zatrzeć masą PC lub innym specjalnym materiałem dopuszczonym do stosowania przez IBDiM.

Oczyszczenie podłoża.

Bezpośrednio przed gruntowaniem i układaniem izolacji powierzchnię izolowaną należy oczyścić z luźnych frakcji, pyłu i zatłuszczeń. Luźne frakcje i pyły należy usunąć przy pomocy odkurzacza przemysłowego a w ostateczności przez przedmuchiwanie sprężonym powietrzem przechodzącym przez filtr przeciwolejewy i przeciwwodny. Zatłuszczenia należy usunąć przez ich wypalenie palnikiem gazowym. Moką powierzchnię należy podsuszyć.

Zagrunтовanie podłoża.

Gruntowanie podłoża ma na celu zwiększenie przyczepności izolacji do tego podłoża.

Podłoże betonowe należy gruntować firmowymi roztworami asfaltowymi (primerami) zalecanymi przez producentów materiałów hydroizolacyjnych. W przypadku konieczności zagrunтовania wilgotnej powierzchni, należy użyć roztworów dyspersyjnych szybkozestwardniających np. asfaltowej emulsji kationowej. Jest to jednak przypadek szczególny, wymagający pisemnej zgody Inspektora Nadzoru i autora projektu.

Przy gruntowaniu podłoża należy stosować następujące zasady:

- należy gruntować podłoże wyłącznie dobrze przygotowane i odebrane przez Inspektora nadzoru,
- powierzchnię przewidzianą do zaizolowania należy gruntować tylko jednokrotnie, zużywając tyle środka gruntującego (primera firmowego), ile beton zdoła całkowicie wchłonąć tak, aby na powierzchni nie pozostała powłoka z warstewki asfaltu; ilość ta zwykle nie przekracza 0,3 l/m² powierzchni normalnego zwartego betonu,
- należy zagrunтовać każdorazowo tylko taką powierzchnię, na jakiej zamierza się w ciągu najbliższych 8 godzin ułożyć hydroizolację. Nie należy gruntować powierzchni "na zapas" z uwagi na znaczne obniżenie przyczepności izolacji do podłoża.

W przybliżeniu oznacza to, że przy użyciu ręcznego palnika o szerokości 1 m i zatrudnieniu 2 osób dzienna norma ułożenia hydroizolacji wynosi ok. 150 m².

Przy stosowaniu środków gruntujących wolnozestwardniających i wolnoschnących dopuszcza się gruntowanie podłoża z 12 godzinnym wyprzedzeniem. Należy wówczas odpowiednio zabezpieczyć zagrunтовaną powierzchnię, aby nie uległa uszkodzeniu lub zapyleniu. Od zagrunтовania podłoża do rozpoczęcia przyklejania izolacji nie powinno upłynąć więcej niż 24 godziny.

- środki gruntujące należy nanosić wałkami malarskimi lub szczotkami do środków gruntujących odpornych na działanie agresywnych rozpuszczalników (głównie węglowodorów aromatycznych),
- przed ułożeniem izolacji powierzchnia zagrunтовana powinna być całkowicie sucha. Można to sprawdzić przez dotknięcie zagrunтовanej powierzchni suchą, czystą dłoń (nie zatłuszczoną lub zakurzoną): gdy dłoń nie przykleja się i pozostaje czysta, oznacza to, że roztwór jest już dostatecznie suchy. Czas schnięcia roztworów gruntujących jest zróżnicowany w zależności od ich rodzaju, od rodzaju zastosowanych rozpuszczalników i warunków wysychania (temperatury otoczenia), w większości przypadków wynosi on w porze letniej od 4 do 6 godzin.
- w pierwszej kolejności należy zagrunтовać powierzchnię przy narożach wklęsłych i wypukłych, przy wpustach odwodnienia oraz dylatacjach. Do gruntowania podłoża na dalszej powierzchni można przystąpić po przyklejeniu izolacji w wyżej wymienionych szczególnych miejscach. Przed ułożeniem warstwy izolacyjnej nie dopuszcza się ruchu pieszego po zagrunтовanych powierzchniach.

5.3. Układanie izolacji zgrzewalnej.

Przed przystąpieniem do układania izolacji Wykonawca musi uzyskać akceptację przedstawionej Inspektorowi Nadzoru technologii układania.

Warunkiem sprawnego układania izolacji jest posiadanie palnika na propan-butan o szerokości rolki papy izolacyjnej, czyli 1 m oraz prostego narzędzia służącego do odwijania materiału izolacyjnego z rolki w czasie zgrzewania. Konieczne jest również zastosowanie ręcznego wałka dociskowego celem lepszego dociskania świeżo zgrzanej izolacji. Kalkulując ilość potrzebnego materiału należy przyjąć na obiektach mostowych bez krzywizn 15 %, a na obiektach z krzywiznami do 20 % więcej izolacji niż istniejąca powierzchnia. Zakład podłużny między dwoma sąsiednimi arkuszami izolacji nie powinien być większy niż 8 cm, natomiast zakład

czołowy między końcami rolek winien wynosić 15 cm. Układanie izolacji rozpoczynamy od najniższego punktu obiektu posuwając się w górę. Celem uniknięcia nałożenia się czterech warstw izolacji układamy całość długości rolki na przemian z połową jej długości, czyli dla przykładu 4 m długości arkusz jest układany po 8 - metrowym lub odwrotnie. Początek rolki mocujemy za pomocą ręcznego palnika a całą rolę ustawiamy zgodnie z ukształtowaniem obiektu. Zakończenie izolacji na powierzchniach pionowych (np. przy belce podporęczkowej) należy wykonać przy użyciu arkusza o szerokości 50 cm (połowa szerokości rolki). W przypadku stosowania epoksydów izolacyjnych, papę układamy w odległości 1 cm od krawędzi powierzchni izolowanej, a następnie przy pomocy wałka malarskiego наносimy epoksyd na ścianę krawędzi i na położoną izolację (zakład 15 cm). Wymieniona odległość 1 cm jest ważna aby zapewnić miejsce na wypływ rozgrzanego bitumu.

W pierwszej kolejności wokół wpustów i sączków należy beton wykleić cięszą o połowę warstwą izolacji a następnie ułożyć właściwą izolację grubą.

Arkusze ułożone nad wpustami i sączkami należy przeciąć na 8 części nad rurą odprowadzającą wodę; przecięte części należy starannie przykleić, zakleić paskami tego samego materiału i docisnąć wałkiem.

Podgrzewanie izolacji:

Warunkiem skutecznego zgrzania izolacji z podłożem jest wypływający bitum, który gwarantuje szczelne połączenie. Wytopiona masa bitumiczna powinna rozchodzić się poza obręb arkusza na odległość ok. 1 cm na całej długości podgrzanej rolki.

Po ułożeniu izolacji powinno się w jak najszybszym terminie położyć zaprojektowaną nawierzchnię asfaltową. Izolacji nie wolno układać na mokrej powierzchni oraz w czasie deszczu. Przed ułożeniem izolacji należy dokładnie skontrolować czy na płycie nie ma zanieczyszczeń.

Usuwanie uszkodzeń i błędów ułożenia izolacji:

Podczas układania izolacji z materiałów samoprzylepnych mogą wystąpić następujące jej uszkodzenia:

- przebicie lub przecięcie,
- zamknięte pęcherze powietrza,
- zmniejszony poniżej 5 cm zakład arkusza lub jego brak,
- załamania i fałdy.

Usuwanie uszkodzeń:

- wszystkie wady i uszkodzenia izolacji należy naprawić przed przystąpieniem do układania warstwy ochronnej,
- w przypadku przebicia, przecięcia, zerwania lub innego uszkodzenia izolacji należy miejsce uszkodzone odkurzyć, przetrzeć czystą szmatą zwilżoną benzyną ekstrakcyjną i nakleić łatę z tego samego materiału. Łata powinna mieć zaokrąglone naroża oraz przykrywać uszkodzenie z 15 cm zapasem. Łatę, a zwłaszcza jej krawędzie należy starannie docisnąć do podłoża ręcznym wałkiem,
- w przypadku zamknięcia pod izolacją pęcherzy powietrza, należy przebić ją ostrym narzędziem, starannie wycisnąć powietrze i nakleić na to miejsce łatę w sposób jak wyżej,
- w przypadku stwierdzenia zbyt małego zakładu należy w tym miejscu nakleić łatę,
- w przypadku wystąpienia na przyklejonym arkuszu fałdy, należy ją przeciąć i rozprostować lub wyciąć, a następnie nakleić w tym miejscu łatę,
- inne stwierdzone uszkodzenia izolacji z materiałów samoprzylepnych należy usuwać wg indywidualnych rozwiązań po uzgodnieniu z projektantem izolacji i Inżynierem.

6. KONTROLA JAKOŚCI ROBÓT.

6.1. Zasady kontroli jakości robót.

Ogólne zasady kontroli jakości robót podano w SST D-M.00.00.00. "Wymagania ogólne", pkt 6.

Kontrolę jakości robót przy wykonywaniu izolacji przeciwwodnej na drogowym obiekcie mostowym sprawują:

- Inspektor Nadzoru,
- kierownik robót,
- służby pomocnicze takie jak: laboratoria drogowe i ośrodki badawcze.

Zakres kontroli jakości sprawdzany za pomocą badań laboratoryjnych:

- jakość betonu podłoża w/g wymagań odnośnie betonu konstrukcyjnego,
- jakość materiałów do napraw uszkodzeń izolowanej nawierzchni betonowej wg wymagań określonych

w odpowiednich normach przedmiotowych lub Aprobatach Technicznych IBDiM,
- jakość materiałów hydroizolacyjnych - wg wymagań IBD i M,
- jakość materiałów warstwy ochronnej - wg norm i zasad badania drogowych materiałów i mas bitumicznych.
Należy również sprawdzić zgodność rzeczywistych warunków wykonania robót hydroizolacyjnych z warunkami określonymi w SST z potwierdzeniem ich w formie wpisu do dziennika budowy. Przy każdym odbiorze robót zanikających (odbory międzyoperacyjne) należy stwierdzić ich jakość w formie protokołów odbioru robót lub wpisów do dziennika budowy.

6.2. Badania materiałów hydroizolacyjnych.

Badania te mają na celu sprawdzenie zgodności właściwości używanych materiałów hydroizolacyjnych z wymaganiami podanymi w Aprobatach Technicznych IBDiM oraz innymi opracowaniami IBDiM.

Należy sprawdzić następujące właściwości materiałów:

- gramaturę osnowy w/g PN-90/B - 04615,
- gramaturę materiału oraz zawartość masy izolacyjnej w/g PN-90/B - 04615,
- grubość materiału w/g PN-90/B - 04615,
- wytrzymałość na zerwanie, badana na pasku szerokości 5 cm wg PN-90/B-04615,
- wydłużenie przy zerwaniu wg PN-90/B-04615,
- wytrzymałość na rozerwanie badaną na próbkach trapezowych z rozcięciem wg DIN 53363,
- nasiąkliwość wg PN-90/B-4615,
- odporność na przeginięcie w temperaturach ujemnych wg PN-90/B-04615 oraz IBDiM,
- odporność na podwyższoną temperaturę w ciągu 2h w/g PN - 90/B - 04615,
- temperaturę mięknięcia w/g P i K w/g PN - 73/C - 04021,
- przyczepność do podłoża w/g IBD i M,
- przesiąkliwość przy ciśnieniu wody 0,2 MPa w ciągu 24h w/g PN -90/B-04615.

6.3. Odbiory międzyoperacyjne.

Odbiorom międzyoperacyjnym podlegają następujące prace:

- przygotowanie podłoża betonowego,
- zagruntowanie podłoża,
- zabezpieczenie wszystkich dylatacji i wykonanie wzmocnień izolacji zgodnie z projektem technologii robót hydroizolacyjnych,
- wykonanie warstwy hydroizolacji, dokładność sklejania zakładów i przyklejenia do podłoża, obróbek wokół wpustów odwodnieniowych, przy belkach podpórceczowych, słupkach poręczy i barier sprężystych i w innych miejscach szczególnych na płycie pomostu.

Odbiór każdego etapu powinien być potwierdzony wpisem do dziennika budowy. Odbioru dokonuje Inspektor Nadzoru na podstawie zgłoszenia kierownika budowy.

6.4. BHP i ochrona środowiska.

Podczas prac hydroizolacyjnych obowiązują przepisy i instrukcje BHP dotyczące robót z zastosowaniem maszyn drogowych, elektrycznych i pneumatycznych urządzeń ciernych, urządzeń strumieniowo-ciernych sprężonego powietrza, palników gazowych, a ponadto:

- powierzchnia na której wykonuje się gruntowanie podłoża powinna być odgradzona i zakazane palenie papierosów oraz używanie otwartego ognia z uwagi na łatwopalne rozpuszczalniki w środkach gruntujących,
 - środki do gruntowania należy przechowywać z dala od ognia w pomieszczeniach osłoniętych od słońca.
- Pracownicy zatrudnieni przy pracach izolacyjnych powinni być przeszkoleni na wypadek wystąpienia pożaru, poparzenia i zatrucia rozpuszczalnikami organicznymi. Pracujący bezpośrednio przy wykonywaniu hydroizolacji powinni być wyposażeni w odzież ochronną i rękawice ochronne. Powinni posiadać obuwie na drewnianej podeszwie obitej gumą bez żadnych okuć.

Na budowie powinny znajdować się w łatwo dostępnym miejscu:

- środki przeciwoparzeniowe,
- środki do zmywania asfaltu,
- krem natłuszczający do rąk,
- w pobliżu wykonywanych robót izolacyjnych należy umieścić gaśnice halonowe lub śniegowe posiadające atesty.

7. OBMIAR.

Ogólne zasady obmiaru robót podano w SST D-M.00.00.00. "Wymagania ogólne", pkt. 7.

Jednostką obmiarową jest 1m² faktycznie wykonanej, zgodnie z wymaganiami i odebranej izolacji powierzchni betonu.

8. ODBIÓR ROBÓT.

Ogólne zasady odbioru robót podano w SST D-M.00.00.00. "Wymagania ogólne", pkt 8.

Na podstawie wyników badań w/g pkt. 6 należy sporządzić protokoły odbioru ostatecznego robót.

Jeżeli wszystkie badania dały wyniki dodatnie wykonane roboty izolacyjne należy uznać za zgodne z wymaganiami SST. Jeśli choć jedno badanie dało wynik ujemny wykonane roboty należy uznać za niezgodne z wymaganiami norm i kontraktu. W takiej sytuacji wykonawca obowiązany jest doprowadzić roboty izolacyjne do zgodności z normą i przedstawić je do ponownego odbioru.

9. PŁATNOŚĆ.

Płatność za 1 m² wykonanej izolacji należy przyjmować zgodnie z obmiarem i oceną jakości wykonanych robót.

Cena wykonania robót obejmuje:

- zakup i dostarczenie materiałów ,
- przygotowanie powierzchni betonu z gruntowaniem,
- ułożenie izolacji,
- wykonanie badań kontrolnych,
- uporządkowanie terenu robót.

Odpady i ubytki materiałowe są uwzględnione w cenie jednostkowej.

10. PRZEPISY ZWIĄZANE

1. PN-80/B - 01800. Antykorozyjne zabezpieczenie w budownictwie.
2. PN-85/B - 01805. Ogólne zasady ochrony.
3. PN-80/B - 10240. Pokrycia dachowe z papy i powłok asfaltowych.
4. PN-69/B - 10260. Izolacje bitumiczne.
5. PN-90/B - 04615. Papy asfaltowe i smołowe.
6. PN-74/B - 24620. Lepik asfaltowy stosowany na zimno.
7. PN-74/B - 24622. Roztwór asfaltowy do gruntowania.
8. PN-74/S - 96022. Drogi samochodowe i lotniskowe. Nawierzchnie z betonu asfaltowego.
9. PN-64/S - 96032. Nawierzchnie z asfaltu lanego
10. BN-081/6859 - 03. Tkaniny techniczne.
11. BN-79/6751 - 01. Materiały izolacji przeciwwilgociowej. Papa asfaltowa na taśmie aluminiowej.
12. Zasady wykonywania izolacji przeciwwodnych z materiałów zgrzewalnych na drogowych obiektach mostowych, IBD i M Warszawa - 1991r.
13. Zasady wykonywania izolacji przeciwwodnych z materiałów samoprzylepnych na drogowych obiektach mostowych - Warszawa - 1991r
14. Zasady wymiany izolacji pomostów drogowych obiektów mostowych, IBD i M Warszawa - 1991r.
15. Zasady wymiany izolacji przeciwwodnych na kolejowych mostach, IBD i M Warszawa 1990r.
16. Metody badań izolacyjnych materiałów samoprzylepnych, zgrzewalnych i mastyksów, IBD i M Warszawa 1991r.

M.15.03.04. NAWIERZCHNIA Z ŻYWIC EPOKSYDOWO-POLIURETANOWYCH.

1. WSTĘP.

1.1. Przedmiot SST.

Przedmiotem niniejszej SST są wymagania dotyczące wykonania i odbioru nawierzchni z żywic syntetycznych, w związku z przebudową mostu na rowie b/n w m. Leszno w ciągu drogi powiatowej nr 3238W.

1.2. Zakres stosowania SST.

Niniejsza SST jest stosowana jako dokument kontraktowy przy realizacji robót wymienionych w pkt. 1.1.

1.3. Zakres robót objętych SST.

Ustalenia zawarte w niniejszej SST mają zastosowanie przy wykonywaniu nawierzchni z żywic epoksydowo-poliuretanowych na zabudowach chodnikowych płyty pomostu oraz na górnej powierzchni skrzydełek warstwą o grubości 5 mm.

1.4. Określenia podstawowe.

Wszystkie określenia podane w niniejszej SST są zgodne z obowiązującymi polskimi normami i SST D-M.00.00.00. "Wymagania ogólne".

1.5. Ogólne wymagania dotyczące robót.

Ogólne wymagania podano SST D-M.00.00.00. "Wymagania ogólne", pkt. 1.

Wykonawca robót jest odpowiedzialny za jakość ich wykonania oraz za zgodność z Dokumentacją Projektową, SST i poleceniami Inspektora nadzoru.

2. MATERIAŁY.

2.1. Warunki ogólne stosowania materiałów.

Warunki ogólne stosowania materiałów podano w SST D-M.00.00.00. "Wymagania ogólne", pkt. 2.

2.2. Ogólne wymagania dla materiałów.

Wszystkie materiały stosowane do wykonania nawierzchnio-izolacji powinny posiadać Aprobatę Techniczną IBDiM.

Przed zastosowaniem materiałów do wykonania nawierzchni-izolacji Wykonawca powinien przedstawić Inspektorowi Nadzoru numer partii towaru oraz aktualne wyniki badań w ramach wewnętrznego nadzoru producenta materiału.

Do zabezpieczenia antykorozyjnego betonu można stosować tylko materiały o nieprzeterminowanej przydatności do stosowania.

2.3. Materiały na nawierzchnię.

Do wykonania nawierzchni należy stosować chemoutwardzalny materiał na bazie epoksydów i poliuretanu. Powinien tworzyć ciągliwo-elastyczną powłokę.

Wymagania dla powłoki:

- opór dyfuzji dla CO₂ > 50,00 m
- wytrzymałość na odrywanie od podłoża wg PN-B-01814-1992:
 - wartość średnia > 1,5 MPa
 - wartość minimalna > 1,0 MPa

3. SPRZĘT.

3.1. Ogólne warunki stosowania sprzętu.

Ogólne warunki stosowania sprzętu podano w SST D-M.00.00.00. "Wymagania ogólne, pkt. 3.

Sprzęt i narzędzia do prac związanych z wykonaniem powłoki powinny zapewnić ciągłość prac i uzyskanie wymaganej jakości robót.

Wybór sprzętu i narzędzi do wykonania robót należy do Wykonawcy i powinien być zaakceptowany przez Inspektora Nadzoru.

Sprzęt i narzędzia nie gwarantujące zachowania wymagań jakościowych robót, zostaną przez Inspektora Nadzoru zdyskwalifikowane i nie dopuszczone do robót.

3.2. Sprzęt do wykonania nawierzchni.

- sprężarka pneumatyczna z urządzeniem do piaskowania,
- mieszadło wolnoobrotowe na wiertarce,
- wałek futrzany,
- wilgotnościomierz,
- termometry do pomiaru temperatury powietrza i podłoża betonowego.

4. TRANSPORT.

4.1. Warunki ogólne transportu.

Ogólne warunki transportu podano w SST D-M.00.00.00. "Wymagania ogólne", pkt.4.

4.2. Transport materiałów.

Sposób transportu przez Wykonawcę materiałów nie może powodować obniżenia ich jakości. Należy zwracać uwagę na umieszczone na opakowaniach znaki ostrzegawcze.

Przewóz składników chemicznych i materiałów powinien się odbywać w szczelnych i nieuszkodzonych opakowaniach.

Należy przestrzegać okresu składowania podanego przez producenta.

5. WYKONANIE ROBÓT.

5.1. Ogólne warunki wykonania robót.

Ogólne warunki wykonania robót podano w SST D-M.00.00.00. "Warunki ogólne", pkt. 5.

Roboty związane z wykonaniem nawierzchnio-izolacji powinny być wykonywane przez pracowników posiadających świadectwo kwalifikacyjne ukończenia szkolenia w zakresie tych prac w instytucjach branżowych lub zakładach naukowych wyższych uczelni technicznych.

5.2. Przygotowanie podłoża do ułożenia nawierzchni.

Podłoże powinno być suche, wolne od luźno związanych części, kurzu i zanieczyszczeń działających antyadhezyjnie, jak szlamy cementowe, tłuszcze, oleje itp. Sposób oczyszczenia należy dostosować do przewidzianych materiałów naprawczych zgodnie z Kartami Technicznymi.

Można to wykonać jednym z niżej wymienionych sposobów:

- piaskowanie,
- czyszczenie strumieniem wody pod ciśnieniem do 25 MPa,
- czyszczenie płomieniowe (oleje, smary),
- szlifowanie.

Temperatura podłoża i powietrza nie może być niższa niż $+8^{\circ}\text{C}$ (temperatura podłoża musi być wyższa o 3°C od punktu rosy) i nie wyższa niż $+25^{\circ}\text{C}$.

Do mieszania składników materiałów i materiałów jednoskładnikowych należy stosować mieszalnik wolnoobrotowy.

Materiał do wykonania nawierzchnio-izolacji należy (jeśli tak wynika z zaleceń producenta) wymieszać z suszonym ogniowo piaskiem kwarcowym frakcji 0,4 - 0,7 mm w proporcjach 1 : 1, a następnie powłokę należy

posypać piaskiem w ilości 2,0 kg/m².

Należy ściśle przestrzegać zaleceń producenta odnośnie metod mieszania, nakładania i pielęgnowania powłok. Powierzchnie powłok nie powinny wykazywać przebarwień, nierówności, zmian faktury i innych wad.

Bezpośrednio po ukończeniu prac związanych z wykonaniem powłoki należy chronić tę powierzchnię przed intensywnym nasłonecznieniem, silnym wiatrem, a także deszczem oraz spadkiem temperatury powietrza poniżej 5 °C i przegrzaniem powyżej 25 °C (chyba, że „Wytyczne stosowania” materiału mówią inaczej). Wykonanie, zabezpieczenie, utrzymanie oraz rozbiórka rusztowań, pomostów roboczych i innych urządzeń pomocniczych niezbędnych do prowadzenia prac związanych z naprawą betonu należy do Wykonawcy.

5.3. Bezpieczeństwo robót i ochrona środowiska.

Materiały do antykorozyjnego zabezpieczenia betonu powinny być dostarczane w szczelnych pojemnikach i składowane w suchych pomieszczeniach w temperaturach nie niższych niż + 5 °C i nie wyższych niż 25 °C (chyba, że producent zaleca inaczej).

Materiały te zawierają szkodliwe dla zdrowia substancje. Przy ich stosowaniu należy chronić drogi oddechowe, słuzówki i skórę stosując środki ochrony osobistej. Nieutwardzona żywica może wywoływać odczyny alergiczne.

Należy chronić dzieci przed dostępem do wyrobu.

Transport i magazynowanie materiałów na bazie żywic syntetycznych oraz rozpuszczalników powinny odpowiadać ogólnym wymaganiom, jak dla materiałów toksycznych i łatwopalnych.

Sposób prowadzenia prac związanych z antykorozyjnym zabezpieczeniem betonu nie może powodować skażenia środowiska. Resztek materiałów pozostałych w pojemnikach i po myciu narzędzi roboczych nie wolno wylewać do kanalizacji ani do rzek i innych zbiorników wodnych. Wszelkie odpady tych materiałów Wykonawca obowiązany jest usunąć z terenu i utylizować.

Wykonawca obowiązany jest zabezpieczyć teren przed zanieczyszczeniem odpadami, szczególnie w przypadku materiałów nanoszonych metodą natryskową.

6. KONTROLA JAKOŚCI ROBÓT.

6.1. Ogólne zasady kontroli jakości robót.

Ogólne zasady kontroli jakości robót podano w SST D-M.00.00.00. "Wymagania ogólne", pkt. 6.

6.2. Sprawdzenie jakości materiałów.

Wykonawca obowiązany jest przedstawić Inspektorowi Nadzoru do akceptacji Aprobaty Techniczne IBDiM i atesty materiałów.

Inspektor Nadzoru obowiązany jest do sprawdzenia daty produkcji, daty przydatności do stosowania, stanu opakowań oraz właściwego przechowywania materiałów.

Ocena materiałów powinna być oparta na atestach producenta. Numery nalepek z opakowań powinny być wpisane do dziennika budowy. W przypadku braku atestu wykonawca powinien przedstawić własne badania. Wykonawca ma obowiązek kontrolować jakość materiałów z każdej dostawy.

Gdy jakość zastosowanego materiału lub wykonanej roboty budzi wątpliwości, Zamawiający może poddać je kontrolnemu badaniu w pełnym zakresie. W przypadku negatywnego wyniku tego badania, koszty z tym związane obciążają Wykonawcę.

6.3. Sprawdzenie przygotowania powierzchni podłoża.

Należy porównać przygotowanie powierzchni z wymaganiami stawianymi przez producenta materiałów. Wykonawca zobowiązany jest przedstawić Inspektorowi Nadzoru do akceptacji wyniki badań podłoża.

6.4. Sprawdzenie prawidłowości nanoszenia powłoki.

Prawidłowość nanoszenia powłoki powinna być sprawdzona wizualnie. Ocenia się jednorodność wykonania, równość ułożenia, grubość warstwy, stwierdza brak pustek i równomierność rozłożenia. Jakość ułożonej nawierzchni oraz ilość zużytego materiału powinny być zgodne z wymaganiami instrukcji stosowania wydanej przez producenta.

Po wykonaniu robót Wykonawca powinien przedstawić Inspektorowi Nadzoru do akceptacji wyniki badań:
- wytrzymałość warstwy zastosowanego materiału na odrywanie metodą „pull off”, przy średnicy krążka próbnego 50 mm (wg zasady - 1 oznaczenie na 25 m² powierzchni, przy minimum 5 oznaczeniach na jeden

obiekt),

- grubość wykonanej powłoki lub wyprawy zmierzonej w oderwanej próbce metodą „pull off”.

7. OBMIAR ROBÓT.

7.1. Ogólne zasady obmiaru robót.

Ogólne zasady obmiaru robót podano w SST D-M.00.00.00. „Wymagania ogólne”, pkt. 7.

7.2. Jednostka obmiarowa.

Jednostką obmiaru robót jest 1 m² nawierzchni o grubości 5 mm.

8. ODBIÓR ROBÓT.

Ogólne zasady odbioru robót podano w SST D-M.00.00.00. "Wymagania ogólne", pkt. 8.

Odbiorowi podlegają:

- roboty ulegające zakryciu w trakcie wykonywania nawierzchnio-izolacji,
- roboty objęte umową po ich całkowitym zakończeniu (odbiór ostateczny).

Podstawą odbioru robót ulegających zakryciu jest pisemne stwierdzenie Inspektora Nadzoru w Dzienniku Budowy wykonania robót określonego rodzaju, zgodnie z Dokumentacją Projektową, wymaganiami zawartymi w SST oraz wyrażenie zgody na przystąpienie przez Wykonawcę do realizacji kolejnej fazy robót.

Podstawą odbioru ostatecznego jest pisemne stwierdzenie Inspektora Nadzoru w Dzienniku Budowy zakończenia wszystkich robót związanych z wykonaniem powłoki spełnienia wymagań określonych w Dokumentacji Projektowej, SST oraz innych warunkach dotyczących tych robót zawartych w umowie. Roboty odbierane są na podstawie wyników pomiarów, badań i oceny wizualnej.

9. PODSTAWA PŁATNOŚCI.

Ogólne zasady odbioru robót podano w SST D-M.00.00.00. „Wymagania ogólne”, pkt 9.

Płatność za 1 m² wykonania nawierzchni o gr. 5 mm należy przyjmować zgodnie z obmiarem i oceną jakości wykonanych robót na podstawie wyników pomiarów i badań laboratoryjnych.

Cena jednostkowa uwzględnia:

- wykonanie projektu zabezpieczenia antykorozyjnego,
- zakup i dostarczenie materiałów oraz przygotowanie i sprowadzenie niezbędnego sprzętu potrzebnego do wykonania robót,
- przygotowanie i oczyszczenie powierzchni podłoża,
- przygotowanie mieszanki i nałożenie powłok ochronnych,
- wykonanie i rozbiórkę rusztowań, pomostów roboczych, urządzeń pomocniczych, niezbędnych do wykonania robót,
- zapewnienie bezpieczeństwa robót i ochrony środowiska,
- wykonanie niezbędnych badań,
- oczyszczenie i uporządkowanie terenu robót.

Odpady i ubytki materiałowe są uwzględnione w cenie jednostkowej.

10. PRZEPISY ZWIĄZANE.

1. PN-74/B-06261. Nieniszczące badania konstrukcji z betonu. Metoda ultradźwiękowa badania wytrzymałości betonu na ściskanie.
2. PN-88/B-32250. Materiały budowlane. Woda do betonów i zapraw.
3. PN-92/B-01814. Antykorozyjne zabezpieczenia w budownictwie. Konstrukcje betonowe i żelbetowe. Metoda badania przyczepności powłok ochronnych.
4. Wymagania techniczne wykonania i odbioru napraw i ochrony powierzchniowej betonu w konstrukcjach mostowych, GDDP, Warszawa 1993 r.
5. Wytyczne stosowania materiałów producenta.

M.16.01.03. DRENAŻ PODŁUŻNY

1. WSTĘP.

1.1. Przedmiot SST.

Przedmiotem niniejszej SST są wymagania dotyczące wykonania i odbioru drenażu odwadniającego izolację płyty pomostu, w związku z przebudową mostu na rowie b/n w m. Leszno w ciągu drogi powiatowej nr 3238W.

1.2. Zakres stosowania SST.

SST jest stosowana jako dokument przetargowy i kontraktowy przy zlecaniu i realizacji robót wymienionych w pkt 1.1.

1.3. Zakres robót objętych SST.

Ustalenia zawarte w niniejszej SST mają zastosowanie przy wykonaniu drenażu z kruszywa lakierowanego żywicą epoksydową ułożoną na pasku z geowłókniny na izolacji płyty pomostu, do odprowadzenia wody z poziomu izolacji na płyty przejściowe.

1.4. Określenia podstawowe.

Wszystkie określenia podane w niniejszej SST są zgodne z obowiązującymi polskimi normami i z definicjami podanymi w SST D-M.00.00.00. "Wymagania ogólne".

1.5. Ogólne wymagania dotyczące robót.

Ogólne wymagania dotyczące robót podano w SST D-M.00.00.00. "Wymagania ogólne", pkt 1. Wykonawca robót jest odpowiedzialny za sposób przeprowadzenia robót i za jakość stosowanych materiałów oraz za ich zgodność z dokumentacją projektową, SST oraz z poleceniami Inżyniera.

2. MATERIAŁY.

2.1. Warunki ogólne stosowania materiałów.

Warunki ogólne stosowania materiałów podano w SST D-M.00.00.00. "Wymagania ogólne", pkt 2.

2.2. Rodzaje materiałów.

a). materiał do konstrukcji drenażu podłużnego:

- grys bazaltowy lub granitowy 2 - 8 mm wg PN-84/6774-02 lakierowany żywicą epoksydową,
- geowłóknina kapilarna,
- gęsty kit dyspersyjny asfaltowo-kauczukowy (np. Laterbit Bg) do przyklejania punktowego pasków geowłókniny.

2.3. Składowanie materiałów.

Warunki przechowywania materiałów nie mogą powodować utraty ich cech lub obniżenia ich jakości. Składniki kompozycji żywic należy przechowywać w opakowaniach oryginalnych, szczelnie zamkniętych, w pomieszczeniach suchych i przewiewnych.

3. SPRZĘT.

3.1. Ogólne warunki stosowania sprzętu.

Ogólne warunki stosowania sprzętu podano w SST D-M.00.00.00. "Wymagania ogólne", pkt 3. Jakiegokolwiek sprzęt, maszyny lub narzędzia nie gwarantujące zachowania wymagań jakościowych robót i bezpieczeństwa zostaną przez Inżyniera zdyskwalifikowane i nie dopuszczone do robót. Roboty montażowe powinny być przeprowadzone ręcznie.

4. TRANSPORT.

4.1. Warunki ogólne transportu.

Ogólne warunki transportu podano w SST D-M.00.00.00. "Wymagania ogólne", pkt 4.

Materiały mogą być przewożone dowolnymi środkami transportu, tak dobranymi, aby nie powodować obniżenia jakości materiałów.

4.2. Warunki transportu składników kompozycji klejowych.

Pakowane do butelek powinny być transportowane w transporterach z tworzywa sztucznego zgodnie z wymaganiami producenta. Należy je przewozić krytymi środkami transportowymi, zgodnie z odpowiednimi przepisami o przewozie materiałów i chronić od światła.

5. WYKONANIE ROBÓT.

5.1. Ogólne warunki wykonania robót.

Ogólne warunki wykonania robót podano w SST D-M.00.00.00. "Wymagania ogólne", pkt 5.

Wbudowanie drenażu do odwodnienia izolacji powinien przebiegać zgodnie z Dokumentacją Projektową przy zachowaniu szczególnej dokładności i staranności wykonania.

5.2. Drenaż odwadniający izolację.

Dren wykonywany jest z kilku warstw paska geowłókniny kapilarnej o szerokości 50 mm i grubości łącznej ok. 5 mm. Tkaninę należy ciąć wzdłuż przszycia, aby ułatwione było podciąganie wody przez tkaninę. Pasek geowłókniny ułożony wzdłuż rowka (załamania odwrotnych spadków poprzecznych płyty pomostu przy krawężniku) należy dla stabilizacji przykleić punktowo kitem, a końce doprowadzić do sączków. Pasek geowłókniny należy przykryć drenem podłużnym, wykonanym z grysów bazaltowych, sklejonych żywicą epoksydową. Szerokość drenu ok. 70 mm, grubość ok. 15 mm.

Kompozycję klejową używa się w ilości odpowiadającej 12 - 15 % masy kruszywa.

Przed ułożeniem betonu asfaltowego włókninę należy nasączyć wodą z domieszką płynu do mycia naczyń, aby nie nastąpiło nasycenie geowłókniny asfaltem i zapewniona została tym samym drożność drenażu.

6. KONTROLA JAKOŚCI ROBÓT.

6.1. Ogólne zasady kontroli jakości robót.

Ogólne zasady kontroli jakości robót podano w SST D-M.00.00.00. "Wymagania ogólne", pkt 6.

6.2. Badania prowadzone podczas kontroli robót.

- sprawdzenie zgodności z Dokumentacją Projektową,
- sprawdzenie materiałów,
- sprawdzenie prawidłowości wykonania drenu podłużnego,
- sprawdzenie sprawności całego odwodnienia izolacji.

6.3. Badania techniczne.

Badania techniczne należy przeprowadzać w czasie odbioru częściowego i ostatecznego robót.

6.4. Opis badań.

6.4.1. Sprawdzenie zgodności z Dokumentacją Projektową.

Sprawdzenie zgodności z Dokumentacją Projektową polega na porównaniu wykonanych elementów odwodnienia z Dokumentacją Projektową oraz stwierdzeniu wzajemnej zgodności za pomocą oględzin zewnętrznych i pomiarów.

6.5. Zgodność wykonanych robót z wymaganiami.

Jeżeli wyżej wymienione badania dadzą dodatni wynik, wykonane roboty należy uznać za zgodne z wymaganiami. Jeżeli choć jedno badanie da wynik ujemny, całość robót odbieranych lub ich część należy uznać za niezgodne z wymaganiami i nie nadające się do przyjęcia. W tym celu Wykonawca powinien poprawić wykonane niezgodnie z wymaganiami, a po poprawieniu przedstawić do ponownego badania.

7. OBMIAR.

Jednostką obmiaru jest 1 m długością drenażu wbudowanych na podstawie Dokumentacji Projektowej i pomiaru w terenie.

8. ODBIÓR ROBÓT.

Ogólne zasady odbioru robót podano w SST D-M.00.00.00. "Wymagania ogólne". Roboty objęte niniejszą SST podlegają odbiorowi robót zanikających i ulegających zakryciu, który jest dokonywany na podstawie wyników pomiarów, badań i oceny wizualnej.

9. PŁATNOŚĆ.

Płatność za 1 szt. sączka i za 1 m drenażu należy przyjmować zgodnie z obmiarem i oceną jakości wykonanych robót na podstawie wyników pomiarów i badań laboratoryjnych.

Cena jednostkowa wykonania drenażu obejmuje:

- zapewnienie niezbędnych czynników produkcji,
- wykonanie drenażu,
- wykonanie badań przewidzianych w SST.

10. PRZEPISY ZWIĄZANE.

1. BN-84/6774-02. Kruszywo mineralne. Kruszywo kamienne łamane do nawierzchni drogowych.

M.18.01.02. USZCZELNIENIE NAWIERZCHNI BITUMICZNEJ MASAMI DYLATACYJNYMI.

1. WSTĘP.

1.1. Przedmiot SST.

Przedmiotem niniejszej SST są wymagania dotyczące wykonania i odbioru robót związanych z zabezpieczeniem szczelin dylatacyjnych, w związku z przebudową mostu na rowie b/n w m. Leszno w ciągu drogi powiatowej nr 3238W.

1.2. Zakres stosowania SST.

SST jest stosowana jako dokument przetargowy i kontraktowy przy zlecaniu i realizacji robót wymienionych w pkt.1.1.

1.3. Zakres robót objętych SST.

Ustalenia zawarte w niniejszej SST mają zastosowanie przy wykonaniu urządzeń dylatacyjnych na obiekcie i obejmują swoim zakresem:

- uciąglenie nawierzchni bitumicznej na grubości warstwy ścieralnej nawierzchni, nad podporami masą dylatacyjną o szerokości uszczelnienia 30 cm.

1.4. Określenia podstawowe.

Koryto przekrycia dylatacyjnego typu bitumicznego - przestrzeń wycięta w nawierzchni, symetrycznie względem szczeliny dylatacyjnej.

Masa zalewowa - elastyczna masa bazująca na substancjach bitumicznych - stanowi lepiszcze wypełnienia.

Kruszywo - bazaltowe lub granitowe o uziarnieniu 16/25 mm. Pełni rolę szkieletu wypełnienia.

Środek gruntujący - substancja spełniająca rolę spoiwa materiału konstrukcji i nawierzchni z wypełnieniem.

Pozostałe określenia podane w niniejszej SST są zgodne z obowiązującymi odpowiednimi normami i z definicjami podanymi w SST D-M.00.00.00. "Wymagania ogólne".

Dylatacje szczelne w nawierzchni nie powodują przerw w ciągłości nawierzchni.

1.5. Ogólne wymagania dotyczące robót.

Ogólne wymagania podano w SST D-M.00.00.00. "Wymagania ogólne", pkt 1.

Wykonawca robót jest odpowiedzialny za jakość ich wykonania oraz za ich zgodność z Dokumentacją Projektową, SST i poleceniami Inspektora Nadzoru.

2. MATERIAŁ.

2.1. Warunki ogólne stosowania materiałów.

Warunki ogólne stosowania materiałów podano w SST D-M.00.00.00. "Wymagania ogólne", pkt 2.

2.2. Materiały składowe masy do wypełnienia szczeliny dylatacyjnej.

* kruszywo należy stosować bazaltowe o uziarnieniu 16/25 mm dla szkieletu wypełnienia oraz 6,3/12,8 mm dla warstwy wykończeniowej.

Wymagania dla kruszyw:

- nasiąkliwość - max. 1,2 %,
- odporność na zamrażanie - max. 2,0 %,
- odporność na zamrażanie wg zmodyfikowanej metody bezpośredniej - max. 10,0 %,
- wytrzymałość na miażdżenie, wskaźnik rozkruszenia - max. 35,
- zawartość pyłów mineralnych < 0,063 mm - max. 0,2,
- zawartość ziaren nieforemnych - max. do 15 %

- zawartość frakcji podstawowej powyżej 85 %,
 - zawartość podziarna - max. 10 %.
- Badania kruszywa należy wykonać wg norm: BN-84/6774-02, PN-78/B-0614/40, PN-78/B-06714/43.

* masa zalewowa powinna odpowiadać następującym wymaganiom technicznym:

- ciągliwość w temperaturze 10 °C powyżej 50 cm wg PN-85/C-04132,
- temperatura mięknięcia wg metody "pierścienia i kuli" wg PN-73/C-04021 powyżej 60 °C,
- penetracja wg PN-84/C-04134 w temperaturze:
 - 0 °C 25 - 30,
 - 4 °C 28 - 32,
 - 25 °C 60 - 80,
 - 50 °C 120 - 130

Gęstość masy wg PN-90/C-0400 - 1,03 - 1,08 g/cm³.

3. SPRZĘT.

3.1. Ogólne warunki stosowania sprzętu.

Ogólne warunki stosowania sprzętu podano w SST D-M.00.00.00. "Wymagania ogólne", pkt 3.

Do wykonania dylatacji należy użyć sprzęt uzgodniony z producentem dylatacji i z Inspektorem Nadzoru. Jakiegokolwiek sprzęt, maszyny i urządzenia nie gwarantujące zachowania wymagań jakościowych robót i bezpieczeństwa, zostaną przez Inżyniera zdyskwalifikowane i niedopuszczone do robót.

4. TRANSPORT.

4.1. Warunki ogólne transportu.

Ogólne warunki transportu podano w SST D-M.00.00.00. "Wymagania ogólne", pkt 4.

Do transportu należy użyć dowolnych środków transportu uzgodnionych z producentem i Inspektorem Nadzoru.

5. WYKONANIE ROBÓT.

5.1. Ogólne warunki wykonania robót.

Ogólne warunki wykonania robót podano w SST D-M.00.00.00. "Wymagania ogólne", pkt 5.

Roboty związane z wykonaniem dylatacji należy wykonywać zgodnie z projektem remontu i instrukcjami producenta. Wykonanie przykrycia dylatacyjnego w nawierzchni może być powierzony tylko doświadczonemu w prowadzeniu tego typu robót wykonawcy. Wskazane jest zlecić wykonanie w/w dylatacji firmie specjalizującej się w jej realizacjach i posiadającej licencję na jej wykonanie.

5.2. Wykonanie przekrycia dylatacyjnego.

5.2.1. Wykonanie koryta dylatacji.

Koryto w jezdni na przykrycie wykonuje się najwcześniej po ułożeniu i przestygnięciu warstwy ścieralnej na obiekcie. Masę bitumiczną w korycie odspajać młotkami pneumatycznymi tak, aby uzyskać projektowany kształt koryta. W przypadku stwierdzenia wykruszeń, luźne fragmenty nawierzchni należy usunąć a koryto w tym miejscu poszerzyć. Koryto powinno być wykonane z dokładnością do 2 cm. Odsadzki powinny być na poziomie połączenia warstwy ścieralnej i wiążącej. Dopuszcza się wykonanie koryta metodą frezowania.

5.2.2. Przygotowanie koryta do wykonania wypełnienia.

Koryto należy osuszyć przez przedmuchiwanie gorącym sprężonym powietrzem. W celu oczyszczenia i usunięcia luźnych fragmentów, koryto należy wypiąskować. Ściany koryta należy posmarować cienką warstwą gruntującą.

5.2.3. Warunki atmosferyczne.

Wypełnienie bitumiczne dylatacji masą można wykonywać w temperaturach otoczenia powyżej

0 °C w dni bezdeszczowe. Dopuszczalne jest wykonywanie wypełnień w temperaturze do -5 °C, pod warunkiem starannego wygrzania koryta dylatacyjnego, utrzymywania masy zalewowej i kruszywa w górnym dopuszczalnym zakresie temperatur oraz przy osłonięciu miejsca robót namiotami brezentowymi. Zaleca się namiot stały z wewnętrznym ogrzewaniem dmuchawami ciepłego powietrza.

5.2.4. Przygotowanie materiałów.

- masa zalewowa powinna być nagrzana do temperatury 170 - 190 °C i wymieszana w celu uzyskania jednakowej temperatury. Przed przystąpieniem do wykonywania wypełnienia masa w kotle powinna być wymieszana w celu wyrównania temperatury. Temperaturę masy należy sprawdzić termometrem zewnętrznym w różnej odległości od ścian kotła,

- kruszywo należy wysuszyć i podgrzać w przenośnej suszarce (opalanej gazem propan-butan).

Temperatura kruszywa powinna być w granicach 110 - 150 °C (przy wykonywaniu wypełnień w niskiej temperaturze otoczenia należy podgrzewać kruszywo do temperatury wyższej).

Temperatura kruszywa w żadnym wypadku nie może być niższa niż 105 °C i wyższa od 190 °C; kruszywo należy przechowywać w uprzednio wygrzanych wózkach-termosach.

5.2.5. Wykonanie wypełnienia.

W koryto przygotowane jak w pkt 5.2.2. wlewa się pierwszą warstwę masy spoinowej i układa stabilizator - symetrycznie w szczelinie dylatacyjnej. Na stabilizator wlewa się drugą warstwę masy spoinowej i układa się membranę. Następnie koryto wypełnia się na przemian masą spoinową i podgrzewanym kruszywem. Kruszywo należy układać warstwami. Grubość warstw kruszywa powinna być tak dobrana, aby masa bitumiczna dokładnie wypełniała przestrzeń wolną a równocześnie zespoliła się z poprzednią warstwą. Grubość warstw nie może przekraczać 2 - 3 cm. Ostatnia warstwa kruszywa powinna być ułożona na równo z powierzchnią betonu asfaltowego nawierzchni i starannie zawałowana w celu prawidłowego ułożenia się kruszywa. Równość należy sprawdzić łata.

Ostatnią warstwę kruszywa należy zalać masą zalewową i pozostawić do wystygnięcia. Po ostygnięciu do temperatury otoczenia wykonuje się warstwę wykończeniową. W tym celu należy oczyścić przykrycie dylatacyjne sprężonym powietrzem, podgrzać palnikami gazowymi, przykryć cienką warstwą masy zalewowej i posypać drobną frakcją kruszywa łamanego granitowego lub bazaltowego. Całkowite wykończenie powierzchni przykrycia następuje pod wpływem obciążenia ruchem kołowym w czasie zależnym od temperatury i natężenia ruchu (zwykle od 2 do 7 dni).

6. KONTROLA JAKOŚCI ROBÓT.

6.1. Ogólne zasady kontroli jakości robót.

Ogólne zasady kontroli jakości robót podano w SST D-M.00.00.00. "Wymagania ogólne", pkt 6.

Zabezpieczenie szczelin dylatacyjnych powinno być wykonane zgodnie z:

- rozwiązaniami materiałowymi, konstrukcyjnymi i technologicznymi opracowanymi przez producentów,
- wymaganiami dotyczącymi szczelin dylatacyjnych, maksymalnych, minimalnych i montażowych, geometrii układu podanymi na rysunkach roboczych,
- wstępnymi wymaganiami technicznymi wykonania i odbioru przekryć dylatacyjnych w nawierzchni, wydanymi przez IBDiM - TW 01092/W-33,
- Aprobata Techniczną, wydaną przez IBDiM dla danego typu dylatacji.

7. OBMIAR ROBÓT.

Ogólne zasady odbioru robót podano w SST D-M.00.00.00. "Wymagania ogólne", pkt 7.

Jednostką obmiaru jest 1 m długości dylatacji o określonych w dokumentacji projektowej parametrach geometrycznych poprzecznych i jakościowych.

8. ODBIÓR ROBÓT.

Ogólne zasady odbioru robót podano w SST D-M.00.00.00. "Wymagania ogólne", pkt 8.

Roboty objęte niniejszą SST podlegają odbiorowi na podstawie wyników pomiarów, badań i oceny wizualnej. Należy sprawdzić wymiary gabarytowe koryta (szerokość, głębokość) oraz jego stan techniczny. W trakcie odbioru ostatecznego należy sprawdzić równość przekrycia.

Powierzchnia tego przekrycia powinna być równoległa do powierzchni jezdni i znajdować się ponad nią o 0 - 3 mm. Powierzchnia wykończeniowa powinna zachodzić na powierzchnię nawierzchni o 2 - 5 cm. Wypełnienie powinno mieć regularny kształt.

9. PŁATNOŚĆ.

Płatność za 1 m długości zabezpieczenia szczeliny dylatacyjnej należy przyjmować zgodnie z obmiarem i oceną jakości wykonanych robót na podstawie wyników pomiarów i badań laboratoryjnych.

Podstawą płatności jest przyjęcie przez Inżyniera wykonanych robót, potwierdzone w protokole odbioru ostatecznego.

Cena jednostkowa obejmuje:

- zakup, dostawę i magazynowanie materiałów i wyrobów potrzebnych do wykonania robót,
- wykonanie robót podstawowych i wszystkich towarzyszących, wynikających z warunków realizacji rozwiązania konstrukcji w/g projektu i atestów producenta,
- niezbędne badania i pomiary,
- ubytki materiałowe.

10. PRZEPISY ZWIĄZANE.

1. PN-84/6774-02 Kruszywo mineralne. Kruszywo kamienne łamane do nawierzchni drogowych.
2. BN-78/B-06714/40 Kruszywo mineralne. Badania. Oznaczanie wytrzymałości na miazdzenie.
3. PN-78/B-06714/43 Kruszywa mineralne. Badanie. Oznaczenie zawartości ziarn słabych.
4. PN-85/C-04132 Przetwory naftowe. Pomiar ciągliwości asfaltów.
5. PN-73/C-04021 Przetwory naftowe. Oznaczenie temperatury mięknięcia asfaltów metodą "Pierścienia i kuli".
6. PN-84/C-04134 Przetwory naftowe. Pomiar penetracji asfaltów.
7. PN-90/C-04004 Ropa naftowa i przetwory naftowe. Oznaczenie gęstości.
8. Tymczasowe Świadcstwo Dopuszczenia do Stosowania w Budownictwie Drogowym i Mostowym nr 136/91, Dylatacja bitumiczna typu TARCO, IBDiM, Warszawa 1991.
9. Katalog rozwiązań konstrukcyjnych mostowych przykryć dylatacyjnych typu TARCO, IBDiM, Wrocław 1992.

M.19.01.01. KRAWĘŻNIK MOSTOWY KAMIENNY.

1. WSTĘP.

1.1. Przedmiot SST.

Przedmiotem niniejszej SST są wymagania dotyczące wykonania i odbioru robót dotyczących montażu krawężników kamiennych, w związku z przebudową mostu na rowie b/n w m. Leszno w ciągu drogi powiatowej nr 3238W.

1.2. Zakres stosowania SST.

SST jest stosowana jako dokument przetargowy i kontraktowy przy zlecaniu i realizacji robót wymienionych w pkt. 1.1.

1.3. Zakres robót objętych SST.

Ustalenia zawarte w niniejszej SST obejmują wszystkie czynności umożliwiające i mające na celu wykonanie robót związanych z ustawieniem krawężnika kamiennego 20 x 20 cm na długości płyty pomostu i skrzydełek przyczółków i obejmują swoim zakresem:

- przygotowanie i wbudowanie podlewki z betonu kl. C 25/30,
- zakup, dostawa i ustawienie krawężnika kamiennego na podlewce betonowej,
- zaspoinowanie szczelin poprzecznych pomiędzy krawężnikami oraz spoiny podłużnej za krawężnikiem.

1.4. Określenia podstawowe.

Określenia podane w niniejszej SST są zgodne z polskimi normami i SST D-M.00.00.00. "Wymagania ogólne".

Krawężnik kamienny - krawężnik 20 x 20 cm, wg BN-66/6775-01 - element oddzielający jezdnię od chodnika dla pieszych.

1.5. Ogólne wymagania dotyczące robót.

Ogólne wymagania podano w SST D-M.00.00.00. "Wymagania ogólne", pkt 1.

Wykonawca robót jest odpowiedzialny za jakość ich wykonania oraz za ich zgodność z dokumentacją projektową, SST i poleceniami Inżyniera.

2. MATERIAŁY.

2.1. Warunki ogólne stosowania materiałów.

Warunki ogólne stosowania materiałów podano w SST D-M.00.00.00. "Wymagania ogólne".

2.2. Krawężnik kamienny.

Stosuje się krawężniki kamienne wg BN-66/6775-01 o wymiarach 20 x 20 cm.

Wymagane cechy fizyczne bloku kamiennego:

- wytrzymałość na ściskanie w stanie powietrzno-suchym >120 MPa,
- ścieralność na tarczy *Boehmego* < 0,25 cm,
- wytrzymałość na uderzenie > 13 uderzeń,
- nasiąkliwość wodą < 0,5 %,
- odporności na zamrażanie nie bada się.

Cała powierzchnia górna i licowa oraz tylna na wysokość 5 cm od góry powinna mieć fakturę średnio groszkowaną. Pozostała część powierzchni tylnej wykonana w fakturze krzesanej, powierzchnia spodu surowa.

Krawężnik należy montować na podlewce wykonanej z betonu kl. C 25/30. Wypełnienie spoin między elementami krawężnika masą trwale elastyczną o niezmienniej szczelnej przyczepności do granitu szarego bez względu na warunki atmosferyczne, zimowe utrzymanie (zasolenie), zanieczyszczenia chemiczne pochodzące od pojazdów.

3. SPRZĘT.

3.1. Ogólne warunki stosowania sprzętu.

Ogólne warunki stosowania sprzętu podano w SST D-M.00.00.00. "Wymagania ogólne", pkt 3.
Jakikolwiek sprzęt, maszyny i urządzenia nie gwarantujące zachowania wymagań jakościowych robót zostaną przez Inżyniera zdyskwalifikowane i nie dopuszczone do robót.
Roboty mogą być wykonane ręcznie lub mechanicznie, przy użyciu dowolnego typu sprzętu zaakceptowanego przez Inżyniera.

4. TRANSPORT.

4.1. Warunki ogólne transportu.

Ogólne warunki transportu podano w SST D-M.00.00.00. "Wymagania ogólne", pkt 4.
Krawężniki można przewozić dowolnymi środkami transportu.
Załadunku i wyładunku krawężników należy dokonywać za pomocą dźwigów lub przenoszenia ręcznego.
Krawężniki należy układać na podkładach drewnianych - rzędami, długością w kierunku jazdy środka transportowego.
W celu zabezpieczenia powierzchni obrobionych przed bezpośrednim stykiem, należy je do transportu zabezpieczyć przekładkami splecionymi ze słomy lub wełny drzewnej, przy czym grubość tych przekładek nie powinna być mniejsza niż 5 cm.

5. WYKONANIE ROBÓT.

5.1. Ogólne warunki wykonania robót.

Ogólne warunki wykonania robót podano w SST D-M.00.00.00. "Wykonania ogólne", pkt 5.
Krawężnik należy ustawiać na podlewce z betonu kl. C 25/30.
Beton powinien być przygotowany na budowie w takich ilościach, żeby przed wbudowaniem nie rozpoczął się proces jego wiązania.
Ustawienie krawężnika winno uwzględniać poprawki na trwałe ugięcie konstrukcji pod ciężarem nawierzchni.
Wszystkie spoiny między elementami krawężnika powinny być trwale szczelne.

6. KONTROLA JAKOŚCI ROBÓT.

6.1. Ogólne zasady kontroli jakości robót.

Ogólne zasady kontroli jakości robót podano w SST D-M.00.00.00. "Wykonania ogólne", pkt 6.

6.2. Zakres kontroli.

- sprawdzenie cech zewnętrznych,
- badanie laboratoryjne,
- sprawdzenie prawidłowości ułożenia krawężnika.

6.3. Sprawdzenie cech zewnętrznych.

- oględziny zewnętrzne,
 - sprawdzenie wymiarów.
- Pomiar przy pomocy linii z podziałką milimetrową. Dopuszczalne odchyłki wymiarowe:
- wysokość - 1 cm,
 - szerokość - 0,3 cm,
 - sprawdzenie równości powierzchni obrobionych zgodnie z zasadami normy BN-66/6775-01,
 - sprawdzenie kątów wg jw.,
 - sprawdzenie szczelin i uszkodzeń wg jw.,
 - wizualne sprawdzenie faktury.

6.4. Badania laboratoryjne.

- badanie wytrzymałości skały, z której zostały wyprodukowane krawężnik wg PN-84/B-04110,
- badanie nasiąkliwości wg PN-85/B-04101,
- badanie odporności na zamrażanie wg PN-85/B-04102,
- badanie ścieralności na tarczy *Boehmego* wg PN-84/B-04111,
- badanie wytrzymałości na uderzenie wg PN-53/B-04111.

Wszystkie te wyniki badań powinien dostarczyć producent krawężnika.

Pobieranie próbek, sposób badania i ocena wyników badań zgodnie z normą BN-66/6775-01.

6.5. Sprawdzenie prawidłowości ułożenia krawężnika.

- wizualna ocena jakości robót,
- sprawdzenie szczelności spoin,
- sprawdzenie prostoliniowości ułożenia; odchylenia mierzone łata o długości 4,0 m nie powinny być większe niż 5 mm,
- niwelacyjne sprawdzenie prawidłowości wysokościowego ułożenia.

7. OBMIAR.

Jednostką obmiaru jest 1 m krawężnika określonego typu, ustawionego i odebranego na podstawie Dokumentacji Projektowej i pomiaru w terenie.

8. ODBIÓR ROBÓT.

Ogólne zasady odbioru robót podano w SST D-M.00.00.00. "Wymagania ogólne", pkt 8.

Roboty objęte niniejszą SST podlegają częściowo odbiorowi robót zanikających, który jest dokonywany na podstawie wyników pomiarów, badań i oceny wizualnej. W przypadku stwierdzenia usterek Inżynier ustali zakres robót poprawkowych do wykonania a Wykonawca wykona je na własny koszt w ustalonym terminie.

Odbiorowi podlega:

- krawężnik przed wbudowaniem na podstawie badań podanych w pkt. 6.3 i 6.4. niniejszej SST,
 - końcowy odbiór ułożonego krawężnika na podstawie badań podanych w pkt. 6.5. niniejszej SST.
- Z odbioru sporządza się protokół odbioru.

9. PŁATNOŚĆ.

Płatność za 1 m krawężnika należy przyjmować zgodnie z obmiarem i oceną jakości wykonanych robót na podstawie wyników pomiarów i badań laboratoryjnych.

Cena jednostkowa za 1 m uwzględnia:

- zakup i dostarczenie na budowę materiałów,
- wyznaczenie linii prowadzącej,
- przygotowanie podłoża,
- ustawienie krawężników z uwzględnieniem poprawki na trwałe ugięcie po dokonaniu próbnego obciążenia obiektu,
- wypełnienie spoin odpowiednim materiałem zalewowym,
- oczyszczenie stanowiska pracy,
- koszt wszelkich badań,
- ubytki i odpady materiałowe.

10. PRZEPISY ZWIĄZANE.

1. BN-66/6775-01. Elementy kamienne. Krawężniki uliczne, mostowe i drogowe.
2. PN-84/B-04110. Materiały kamienne. Oznaczenia wytrzymałości na ściskanie.
3. PN-85/B-04101. Materiały kamienne. Oznaczenia nasiąkliwości wody.
4. PN-85/B-04102. Materiały kamienne. Oznaczenia mrozoodporności metodą bezpośrednią.
5. PN-84/B-04111. Materiały kamienne. Oznaczenie ścieralności na tarczy *Boehmego*.
6. PN-53/B-04115. Materiały kamienne. Oznaczenie wytrzymałości kamienia na uderzenie.

M.19.01.03. BARIEROPORĘCZ MOSTOWA

1. WSTĘP.

1.1. Przedmiot SST.

Przedmiotem niniejszej SST są wymagania dotyczące wykonania i odbioru robót montażowych barieroporęczy, w związku z przebudową mostu na rowie b/n w m. Leszno w ciągu drogi powiatowej nr 3238W.

1.2. Zakres stosowania SST.

SST jest stosowana jako dokument przetargowy i kontraktowy przy zlecaniu i realizacji robót wymienionych w pkt. 1.1.

1.3. Zakres robót objętych SST.

Ustalenia zawarte w niniejszej SST dotyczą zasad prowadzenia robót związanych z montażem barieroporęczy spełniającej wymagania H2W3. Zakresem swym obejmuje wymagania stawiane materiałom i wykonywanej pracy.

1.4. Określenia podstawowe.

Barieroporęcz ochronna mostowa - bariera ochronna stalowa mostowa z elementem rurowym pochwyty.

Pozostałe określenia podane w niniejszej SST są zgodne z obowiązującymi polskimi normami i z definicjami podanymi w SST D-M.00.00.00. "Wymagania ogólne".

1.5. Ogólne wymagania dotyczące robót.

Wykonawca robót jest odpowiedzialny za jakość ich wykonania oraz za ich zgodność z dokumentacją projektową, SST i poleceniami Inżyniera.

Ogólne wymagania dotyczące robót podano w SST D-M.00.00.00. "Wymagania ogólne", pkt 1.

2. MATERIAŁY.

2.1. Warunki ogólne stosowania materiałów.

Warunki ogólne stosowania materiałów podano w SST D-M.00.00.00. "wymagania ogólne", pkt 2.

2.2. Materiały do wykonania barier.

Zgodnie z dokumentacją projektową zastosowane będą bariery spełniające wymagania H2W3.

Wykonawca przedstawi dla barier atesty i certyfikaty określające ich trwałość oraz Aprobaty Techniczne wydane przez IBDiM.

Wszystkie elementy składowe barier powinny mieć okres trwałości co najmniej 20 lat.

Profile stalowe powinny być wykonane ze stali o właściwościach nie gorszych niż S235JR.

3. SPRZĘT.

3.1. Ogólne warunki stosowania sprzętu.

Ogólne warunki stosowania sprzętu podano w SST D-M.00.00.00. "Wymagania ogólne", pkt 3.

Jakikolwiek sprzęt, maszyny i urządzenia nie gwarantujące zachowania wymagań jakościowych robót zostaną przez Inżyniera zdyskwalifikowane i nie dopuszczone do robót.

Montaż barier wykonuje się ręcznie.

4. TRANSPORT.

4.1. Warunki ogólne transportu.

Ogólne warunki transportu podano w SST D-M.00.00.00. "Wymagania ogólne", pkt 4.

4.2. Transport elementów barieroporęczy.

Transport elementów barieroporęczy stalowej może się odbywać dowolnymi środkami transportu. Elementy te nie powinny wystawać poza gabaryt środka transportu. Pasy profilowe należy przewozić na paletach w wiązkach lub opakowaniach specjalnych. Elementy montażowe i połączeniowe zaleca się przewozić w pojemnikach handlowych producenta.

5. WYKONANIE ROBÓT.

5.1. Ogólne warunki wykonania robót.

Ogólne warunki wykonania robót podano w SST D-M.00.00.00. "Wymagania ogólne".
Kierunki montażu prowadnicy z profilowanej taśmy stalowej w zależności od kierunku ruchu podano w "Katalogu drogowych barier ochronnych", karta nr 04.01.

5.2. Sposób kotwienia do konstrukcji.

Kotwy, do których mocowane są słupki barieroporęczy zamocowane są w zabudowach chodnikowych. Na śruby kotew nakładamy słupki barieroporęczy i przykręcamy do podłoża a następnie kolejno mocujemy całą barieroporęcz.

Sposób łączenia segmentów prowadnicy bariery należy wykonać w ten sposób, aby nieprzetłoczony koniec prowadnicy zwrócony był w kierunku ruchu pojazdów.

5.3. Zabezpieczenie przed korozją.

Elementy barieroporęczy są zabezpieczone antykorozyjnie poprzez ogniowe cynkowanie w wytwórni przez co nie jest wymagane zabezpieczenie barier na placu budowy. Należy jedynie zwrócić uwagę na to aby nie uszkodzić powłoki cynkowej podczas montażu bariery. Ubytki powłoki cynkowej należy naprawić przez cynkowanie elektrolityczne lub natryskowe względnie sposobem zapewniającym nie mniejszą trwałość antykorozyjną. Wszystkie łączniki używane do montażu muszą być nierdzewne lub cynkowane.

Po zmontowaniu barieroporęczy i wykonaniu nawierzchni wokół kotew należy podstawy słupków i śruby z nakrętkami pokryć powłoką antykorozyjną w celu ochrony przed korozją śrub i nakrętek.

Grubość powłoki cynkowej nie powinna być mniejsza niż 75 mikronów na pasach profilowych i na słupkach. Na pozostałych elementach grubość ocynku nie powinna być mniejsza niż 5 mikronów.

6. KONTROLA JAKOŚCI ROBÓT.

6.1. Ogólne zasady kontroli jakości robót.

Ogólne zasady kontroli jakości robót podano w SST D-M.00.00.00. "Wymagania ogólne", pkt 6.

Odbiorowi podlegają: zamocowanie i ustawienie kotew do mocowania słupków barieroporęczy, ustawienie słupków barieroporęczy wraz montażem wszystkich pozostałych elementów oraz odbiór wszystkich elementów barieroporęczy wraz z odbiorem powłoki cynkowej zabezpieczenia antykorozyjnego.

7. OBMIAR ROBÓT.

Jednostką obmiaru jest 1 mb wykonanej i zainstalowanej barieroporęczy o określonych w projekcie parametrach.

8. ODBIÓR ROBÓT.

Ogólne zasady odbioru robót podano w SST D-M.00.00.00. "Wymagania ogólne", pkt 8.

Na podstawie wyników odbiorów wg pkt. 6 należy sporządzić protokół odbioru ostatecznego.

Jeśli wszystkie odbiory dały wyniki dodatnie, wykonane ustawienie barieroporęczy należy uznać za zgodne SST. Jeżeli choć jedno badanie dało wynik ujemny, wykonane roboty należy uznać za niezgodne z wymaganiami kontraktu. W takiej sytuacji Wykonawca obowiązany jest doprowadzić roboty do zgodności z SST i zgłosić je do ponownego odbioru.

9. PŁATNOŚĆ.

Płatność za 1 m zmontowanej bariery ochronnej należy przyjmować zgodnie z obmiarem i oceną jakości wykonania robót na podstawie wyników pomiarów i badań laboratoryjnych.

Cena jednostkowa uwzględnia zapewnienie niezbędnych czynników produkcji, zakup i dostarczenie na obiekt, wykonanie i montaż barieroporęczy, uzupełnienie zabezpieczenia antykorozyjnego, dodatkowe zabezpieczenie antykorozyjne śrub i nakrętek oraz oczyszczenie tereny budowy po zakończeniu roboty.

Odpady i ubytki materiałowe są uwzględnione w cenie jednostkowej.

10. PRZEPISY ZWIĄZANE.

1. PN-88/H-84020. Stal węglowa konstrukcyjna zwykłej jakości ogólnego stosowania. Gatunki.
2. PN-88/M-69433. Spawalnictwo. Elektrody otulone do spawania stali niskowęglowych i stali o podwyższonej wytrzymałości.
3. PN-81/H-84023. Stal określonego zastosowania. Gatunki.
4. BN-89/1076-02. Ochrona przed korozją. Powłoki metalizacyjne cynkowe i aluminiowe na konstrukcjach stalowych, staliwnych i żeliwnych. Wymagania i badania.
5. "Wytyczne stosowania drogowych barier ochronnych" wydane przez GDDP, Warszawa, maj 1994 r.
6. "Katalog drogowych barier ochronnych" - opracowanie "Transprojektu" Warszawa, styczeń 1993 r.

M.20.01.05. UMOCNIE NIE POWIERZCHNI SKARP NASYPÓW ELEMENTAMI BETONOWYMI DROBNOWYMIAROWYMI.

1. WSTĘP.

1.1. Przedmiot SST.

Przedmiotem niniejszej SST są wymagania dotyczące wykonania i odbioru umocnienia stożków nasypów przy przyczółkach, w związku z przebudową mostu na rowie b/n w m. Leszno w ciągu drogi powiatowej nr 3238W.

1.2. Zakres stosowania SST.

SST jest stosowana jako dokument kontraktowy przy zlecaniu i realizacji robót wymienionych w pkt.1.1.

1.3. Zakres robót objętych SST.

Ustalenia zawarte w niniejszej SST dotyczą zasad prowadzenia robót związanych z wykonaniem umocnienia stożków nasypów przy przyczółkach betonowymi elementami drobnowymiowymi o gr. min. 8cm, na podsypce cem.-piaskowej 1 : 4 o grubości warstwy 3 cm i zaspoinowanie zaprawą cementową 1 : 2.

1.4. Określenia podstawowe.

Określenia podane w niniejszej SST są zgodne z definicjami podanymi w SST D-M.00.00.00. "Wymagania ogólne".

1.5. Ogólne wymagania dotyczące robót.

Wykonawca robót jest odpowiedzialny za jakość ich wykonania oraz za ich zgodność z SST i poleceniami Inspektora Nadzoru.

2. MATERIAŁY.

2.1. Warunki ogólne stosowania materiałów.

Warunki ogólne stosowania materiałów podano w SST D-M.00.00.00. "Wymagania ogólne", pkt 2.

2.1. Materiały stosowane do umocnienia.

- kostka betonowa o gr. 8 cm lub trylinka wklęsła o gr. 10 cm z betonu kl. B 25/30,
- piasek wg BN-87/6774-04,
- podsypka cementowo-piaskowa 1 : 4,
- zaprawa cementowo-piaskowa do spoinowania 1 : 2.

2.3. Elementy betonowe.

Elementy betonowe powinny spełniać wymagania jak niżej:

- wytrzymałość na ściskanie odpowiadająca klasie betonu C 25/30,
- nasiąkliwość nie większa niż 5 %,
- mrozoodporność > 100 cykli,
- właściwą geometrię elementu.

Powinny posiadać atest producenta.

3. SPRZĘT.

Ogólne wymagania dotyczące sprzętu podano w SST D-M.00.00.00. „Wymagania ogólne”, pkt 3.

Do zagęszczenia podłoża i podsypki piaskowej należy użyć lekkich spalinowych zagęszczarek.

Pozostałe roboty wykonane będą ręcznie.

4. TRANSPORT.

Warunki ogólne transportu podano w SST D-M.00.00.00. "Wymagania ogólne", pkt 4.

Materiał może być przewożony dowolnymi środkami transportowymi dopuszczonymi przez Inspektora Nadzoru.

Przewożone elementy betonowe powinny być w czasie transportu ułożone na płask i zabezpieczone przed przesuwaniami się.

5. WYKONANIE ROBÓT.

5.1. Warunki ogólne wykonania robót.

Warunki ogólne wykonania robót podano w SST D-M.00.00.00. "Wymagania ogólne", pkt 5.

5.2. Przygotowanie podłoża pod umocnienie.

Podłoże pod wykonanie podsypki powinno być wyrównane i wyprofilowane oraz zagęszczone. Wskaźnik zagęszczenia I_s nie powinien być mniejszy niż 0,95.

5.3. Wykonanie podsypki.

Warstwa podsypki powinna mieć grubość 3 cm i być zagęszczona do wskaźnika zagęszczenia nie mniejszego niż 0,95.

5.4. Wykonanie umocnienia.

Umocnienie elementami betonowymi należy rozpocząć od dołu opierając pierwsze elementy na oporniku betonowym. Szerokość spoin pomiędzy elementami nie powinna być większa niż 10 mm. Elementy po ułożeniu należy dobić ubijakiem najlepiej drewnianym o wadze 10 - 12 kg.

Elementy pęknięte lub uszkodzone powinny być wymienione na nowe.

Spoiny pomiędzy elementami powinny być wypełnione ciekłą zaprawą cementowo - piaskową 1: 2.

Po wykonaniu zamulenia spoin Wykonawca zobowiązany jest do dokładnego oczyszczenia nawierzchni z wszelkich zanieczyszczeń.

6. KONTROLA JAKOŚCI ROBÓT.

6.1. Ogólne zasady prowadzenia kontroli jakości.

Ogólne zasady prowadzenia kontroli jakości podano w SST D-M.00.00.00. "Wymagania ogólne", pkt 6.

6.2. Prowadzenie kontroli jakości.

Należy wykonać następujące badania i sprawdzenia:

- prawidłowość zagęszczenia podłoża $I_s > 0,95$,
- zgodność pochylenia skarp z wymaganiami dokumentacji projektowej,
- grubość wykonanej podsypki piaskowej i piaskowo-cementowej,
- zagęszczenie podsypki piaskowej $I_s > 0,95$,
- równość powierzchni umocnienia,
- dokładność ubicia nawierzchni,
- prawidłowość wypełnienia spoin zaprawą cementowo - piaskową,
- oczyszczenie nawierzchni,
- zgodność wbudowanych materiałów z wymaganiami dokumentacji projektowej i SST.

7. OBMIAR ROBÓT.

Jednostką obmiarową jest:

- 1 m² wykonanego umocnienia z elementów betonowych.

8. ODBIÓR ROBÓT.

Inspektor Nadzoru dokona odbioru faktycznie wykonanych przez Wykonawcę robót zgodnie z postanowieniami zawartymi w SST D-M.00.00.00. "Wymagania ogólne".

Jeżeli wszystkie pomiary dały wyniki pozytywne wykonane roboty Inspektor Nadzoru uznaje za zgodne z wymaganiami kontraktu. Jeżeli choć jeden z pomiarów dał wynik ujemny, Inspektor Nadzoru uznaje roboty za niezgodne z wymaganiami kontraktu i poleca doprowadzenie robót do zgodności z wymaganiami.

9. PŁATNOŚĆ.

Płatność za jednostkę wykonanej i odebranej roboty.

Cena jednostkowa wykonania 1 m2 umocnienia obejmuje:

- zakup i sprowadzenie materiałów niezbędnych do wykonania umocnienia,
- wyrównanie i dogęszczenie podłoża,
- wykonanie podsypki cementowo-piaskowej,
- wykonanie umocnienia z elementów betonowych,
- spoinowanie umocnienia,
- oczyszczenie miejsca pracy,
- kontrolę jakości robót.

10. PRZEPISY ZWIĄZANE.

- | | |
|---------------------|---|
| 1. PN-86/B-02480 | Grunty budowlane. Określenia, symbole, podział i opis gruntów. |
| 2. PN-88/B-04481 | Grunty budowlane. Badania próbek gruntu. |
| 3. PN-91/B-06714-13 | Kruszywo mineralne. Badania. Oznaczenia zawartości pyłów mineralnych. |
| 4. PN-91/B-06714-14 | Kruszywo mineralne. Badania. Oznaczenie zawartości zanieczyszczeń ilasto-gliniastych. |
| 5. PN-78/B-06714-19 | Kruszywo mineralne. Badania. Oznaczenie mrozoodporności metodą bezpośrednią. |
| 6. PN-66/B-06714-26 | Kruszywo mineralne. Badania. Oznaczenie zawartości zanieczyszczeń |

M.20.01.06. WYKONANIE ŚCIEKU SKARPOWEGO.

1. WSTĘP.

1.1. Przedmiot SST.

Przedmiotem niniejszej SST są wymagania dotyczące wykonania i odbioru ścieków, w związku z przebudową mostu na rowie b/n w m. Leszno w ciągu drogi powiatowej nr 3238W.

1.2. Zakres stosowania SST.

SST jest stosowana jako dokument przetargowy i kontraktowy przy zlecaniu i realizacji robót wymienionych w pkt.1.1.

1.3. Zakres robót objętych SST.

Ustalenia zawarte w niniejszej SST dotyczą zasad prowadzenia robót związanych z wykonaniem następującego zakresu robót:

- ścieków z prefabrykowanych elementów betonowych trapezowych na skarpach nasypu na podłożu z betonu kl. C 8/10 o grub. warstwy 10 cm,
- ścieków z prefabrykowanych elementów betonowych korytkowych podwójnych (krytych) na szerokości chodnika na wlocie do ścieków skarpowych trapezowych,
- wylot kamienny ścieków u podstawy nasyp wg KPED.

1.4. Określenia podstawowe.

Określenia podane w niniejszej SST są zgodne z obowiązującymi odpowiednimi normami i z definicjami podanymi w SST D-M.00.00.00. "Wymagania ogólne".

1.5. Ogólne wymagania dotyczące robót.

Ogólne wymagania dotyczące robót podano w SST D-M.00.00.00. "Wymagania ogólne", pkt 1. Wykonawca robót jest odpowiedzialny za jakość ich wykonania oraz za ich zgodność z Dokumentacją Projektową, SST i poleceniami Inżyniera.

2. MATERIAŁY.

Materiały do wykonania ścieków:

- prefabrykowane elementy ściekowe trapezowe i korytkowe z betonu kl. C 20/25,
- obrzeża betonowe,
- beton C 8/10 wilgotny na podsypkę pod prefabrykaty,
- kamień polny otaczakowy na utwardzenie wylotów ścieków.

3. SPRZĘT.

Ogólne wymagania dotyczące sprzętu podano w SST D-M.00.00.00. "Wymagania ogólne", pkt 3.

Wykonawca robót powinien dysponować następującym sprzętem i narzędziami pracy:

- ubijaki o ręcznym prowadzeniu lub płyty ubijające,
- betoniarka,
- taczki,
- łopaty.

Sprzęt używany do wykonywania schodów powinien mieć akceptację Inżyniera.

4. TRANSPORT.

Ogólne zasady stosowania transportu podano w SST D-M.00.00.00. "Wymagania ogólne", pkt 4.

Załadunek, transport, rozładunek i składowanie materiałów do wykonania ścieków powinny odbywać się tak aby zachować ich dobry stan techniczny.

5. WYKONANIE ROBÓT.

Ogólne wytyczne wykonawstwa robót podano w SST D-M.00.00.00. "Wymagania ogólne", pkt 5.

Wykonanie robót przy układaniu ścieków skarpowych powinno przebiegać w następujący sposób:

- w istniejącej skarpi nasypu należy wykonać koryto o odpowiedniej głębokości i szerokości; przy właściwym zagęszczeniu nasypu nie powinno być problemów z utrzymaniem pionowych ścian koryta,
- wykonanie i zagęszczenie podsypki z chudego betonu B-10,
- wbudowanie ścieków z betonowych elementów prefabrykowanych,
- wyrównanie skarp przy ścieku.

6. KONTROLA JAKOŚCI ROBÓT.

Ogólne wytyczne kontroli jakości podano w SST D-M.00.0.0. "Wymagania ogólne", pkt 6.

W czasie wykonywania robót wykonawca zobowiązany jest do kontrolowania jakości wykonywanych robót.

Inżynier dokonuje wizualnej oceny wykonanych robót, zwracając uwagę na takie ułożenie betonowych prefabrykatów elementów aby ściek zachował projektowany spadek i prostoliniowość ułożenia.

Kontrolę odnośnie zagęszczania podsypki z betonu B 10 należy prowadzić zgodnie z normą PN-68/B-06050.

Kontrola odnośnie betonowania elementów prefabrykowanych taka jak w stosunku do betonów zwykłych - zgodnie z normą PN-88/B-06250.

7. OBMIAR ROBÓT.

Jednostką obmiaru jest 1 mb faktycznie wykonanego i odebranego ścieku skarpowego o konstrukcji zgodnej z projektem technicznym i zaleceniami Inżyniera.

8. ODBIÓR ROBÓT.

Na podstawie wyników badań kontrolnych należy sporządzić protokół odbioru robót.

Jeżeli wszystkie badania dały wyniki dodatnie, ściek należy uznać za wykonany zgodnie z SST i dokumentacją techniczną. W przeciwnym wypadku wykonawca obowiązany jest doprowadzić roboty do zgodności z wymaganiami i zgłosić do ponownego odbioru.

9. PŁATNOŚĆ.

Płatność za 1 mb faktycznie wykonanego i odebranego ścieku skarpowego.

Cena jednostkowa uwzględnia zapewnienie niezbędnych czynników produkcji jak:

- dostarczenie niezbędnych materiałów i urządzeń,
- wykonanie wykopu,
- ułożenie betonowej podsypki,
- ułożenie na podsypce prefabrykowanych elementów ścieku,
- badania kontrolne,
- uporządkowanie terenu robót.

10. PRZEPISY ZWIĄZANE.

1. PN-68/B-06050 - Roboty ziemne budowlane. Wymagania w zakresie wykonania i badania przy odbiorze.
2. PN-88/B-06250 - Beton zwykły.
3. Katalog Powtarzalnych Elementów Drogowych, TRANSPROJEKT, Warszawa.

M.20.01.08. SCHODY SKARPOWE.

1. WSTĘP.

1.1. Przedmiot SST.

Przedmiotem niniejszej SST są wymagania dotyczące wykonania i odbioru schodów skarpowych, w związku z przebudową mostu na rowie b/n w m. Leszno w ciągu drogi powiatowej nr 3238W.

1.2. Zakres stosowania SST.

SST jest stosowana jako dokument przetargowy i kontraktowy przy zlecaniu i realizacji robót wymienionych w pkt.1.1.

1.3. Zakres robót objętych SST.

Ustalenia zawarte w niniejszej SST dotyczą zasad prowadzenia robót związanych z wykonaniem schodów skarpowych szerokości 80 cm z prefabrykowanych elementów betonowych z poręczą z rur stalowych ϕ 50 mm na skarpach nasypu przy moście.

1.4. Określenia podstawowe.

Określenia podane w niniejszej SST są zgodne z obowiązującymi odpowiednimi normami i z definicjami podanymi w SST D-M.00.00.00. "Wymagania ogólne".

1.5. Ogólne wymagania dotyczące robót.

Ogólne wymagania dotyczące robót podano w SST D-M.00.00.00. "Wymagania ogólne", pkt 1. Wykonawca robót jest odpowiedzialny za jakość ich wykonania oraz za ich zgodność z Dokumentacją Projektową, SST i poleceniami Inspektora Nadzoru.

2. MATERIAŁY.

Materiały do wykonania schodów:

- prefabrykowane elementy stopni schodów o długości 80 cm z betonu kl. C 25/30
- beton C 8/10 na podsypkę pod prefabrykaty,
- rura ϕ 50 mm ze stali R 35 na poręcz,
- beton C 20/25,
- obrzeża betonowe 30 x 8 cm z betonu C 20/25.

3. SPRZĘT.

Ogólne wymagania dotyczące sprzętu podano w SST D-M.00.00.00. "Wymagania ogólne", pkt 3.

Wykonawca robót powinien dysponować następującym sprzętem i narzędziami pracy:

- ubijaki o ręcznym prowadzeniu lub płyty ubijające,
- betoniarka,
- taczki,
- łopaty.

Sprzęt używany do wykonywania schodów powinien mieć akceptację Inspektora Nadzoru.

4. TRANSPORT.

Ogólne zasady stosowania transportu podano w SST D-M.00.00.00. "Wymagania ogólne", pkt 4.

Ładunek, transport, rozładunek i składowanie materiałów do wykonania ścieków powinny odbywać się tak aby zachować ich dobry stan techniczny.

5. WYKONANIE ROBÓT.

Ogólne wytyczne wykonawstwa robót podano w SST D-M.00.00.00. "Wymagania ogólne", pkt 5.

Wykonanie robót przy układaniu schodów skarpowych powinno przebiegać w następujący sposób:

- w istniejącej skarpie nasypu należy wykonać koryto o odpowiedniej głębokości i szerokości; przy właściwym zagęszczeniu nasypu nie powinno być problemów z utrzymaniem pionowych ścian koryta,
- wykonanie i zagęszczenie podsypki z chudego betonu C 8/10,
- wbudowanie prefabrykowanych stopni z betonu klasy miń. C 25/30
- wbudowanie poręczy z rur stalowych ϕ 50 mm; słupki poręczy będą osadzone w dołkach w ziemi i obetonowane betonem kl. C 20/25,
- wyrównanie skarp nasypu przy schodach.

6. KONTROLA JAKOŚCI ROBÓT.

Ogólne wytyczne kontroli jakości podano w SST D-M.00.0.0. "Wymagania ogólne", pkt 6.

W czasie wykonywania robót wykonawca zobowiązany jest do kontrolowania jakości wykonywanych robót. Inspektor Nadzoru dokonuje wizualnej oceny wykonanych robót, zwracając uwagę na takie układanie betonowych prefabrykatów stopni aby schody zachowały projektowane pochylenie i prostoliniowość ułożenia. Kontrolę odnośnie zagęszczania podsypki z betonu C 8/10 należy prowadzić zgodnie z normą PN-68/B-06050. Kontrola odnośnie betonowania elementów prefabrykowanych taka jak w stosunku do betonów zwykłych - zgodnie z normą PN-88/B-06250.

7. OBMIAR ROBÓT.

Jednostką obmiaru jest 1 mb faktycznie wykonanych i odebranych schodów skarpowych o konstrukcji zgodnej z projektem technicznym i zaleceniami Inspektora nadzoru.

8. ODBIÓR ROBÓT.

Na podstawie wyników badań kontrolnych należy sporządzić protokół odbioru robót.

Jeżeli wszystkie badania dały wyniki dodatnie, ściek należy uznać za wykonany zgodnie z SST i dokumentacją techniczną. W przeciwnym wypadku wykonawca obowiązany jest doprowadzić roboty do zgodności z wymaganiami i zgłosić do ponownego odbioru.

9. PŁATNOŚĆ.

Płatność za 1 mb faktycznie wykonanych i odebranych schodów skarpowych.

Cena jednostkowa uwzględnia zapewnienie niezbędnych czynników produkcji jak:

- dostarczenie niezbędnych materiałów i urządzeń,
- ułożenie betonowej podsypki,
- ułożenie na podsypce prefabrykowanych elementów schodów,
- wykonanie i montaż poręczy z rur stalowych,
- badania kontrolne,
- uporządkowanie terenu robót.

10. PRZEPISY ZWIĄZANE.

1. PN-68/B-06050 - Roboty ziemne budowlane. Wymagania w zakresie wykonania i badania przy odbiorze.
2. PN-88/B-06250 - Beton zwykły.
3. Katalog Powtarzalnych Elementów Drogowych, TRANSPROJEKT, Warszawa.

M.20.01.09. ZABEZPIECZENIE ANTYKOROZYJNE POWIERZCHNI BETONOWYCH.

1. WSTĘP.

1.1. Przedmiot SST.

Przedmiotem niniejszej SST są wymagania dotyczące wykonania i odbioru zabezpieczeń antykorozyjnych powierzchni betonowych, w związku z przebudową mostu na rowie b/n w m. Leszno w ciągu drogi powiatowej nr 3238W.

1.2. Zakres SST.

Niniejsza SST jest stosowana jako dokument kontraktowy przy realizacji robót wymienionych w pkt 1.1.

1.3. Zakres robót objętych SST.

Ustalenia zawarte w niniejszej SST mają zastosowanie przy wykonywaniu i odbiorze antykorozyjnego zabezpieczenia odkrytych powierzchni betonowych na moście i obejmują swoim zakresem wykonanie powłok sztywnych, nie przenoszących zarysowań, na wszystkich widocznych powierzchniach betonowych mostu, z wyjątkiem powierzchni desek polimerobetonowych.

1.4. Określenia podstawowe.

Określenia podane w niniejszej SST są zgodne z obowiązującymi polskimi normami i SST D-M.00.00.00. "Wymagania ogólne".

1.5. Ogólne wymagania dotyczące robót.

Ogólne wymagania dotyczące robót podano w SST D-M.00.00.00. "Wymagania ogólne", pkt. 1. Wykonawca robót jest odpowiedzialny za jakość ich wykonania oraz za zgodność z dokumentacją projektową i poleceniami Inspektora nadzoru.

2. MATERIAŁY.

2.1. Warunki ogólne stosowania materiałów.

Warunki ogólne stosowania materiałów podano w SST D-M.00.00.00. "Wymagania ogólne", pkt. 2.

2.2. Materiał do wykonania zabezpieczenia powierzchni betonowych.

Do czyszczenia powierzchni betonowych należy użyć piasek kwarcowy o granulacji 0,3 – 1,0 mm,

Do zabezpieczenia powierzchni betonu projektuje się zastosowanie preparatów będących jednocześnie warstwą kolorystyczną dla elementów betonowych.

Zabezpieczenie powierzchni betonu materiałem powłokowym powinno chronić przed agresywnymi czynnikami zewnętrznymi i karbonizacją, a jednocześnie umożliwić łatwą dyfuzję pary wodnej.

System sztywny nie powinien przenosić rys.

Wszystkie materiały powinny posiadać AT IBDiM.

Wytrzymałość powłoki na odrywanie od podłoża powinna wynosić:

- średnia – 0,8 MPa,
- minimalna – 0,5 MPa.

Grubość powłok nie powinna być mniejsza niż 200 mikronów.

3. SPRZĘT.

3.1. Ogólne warunki stosowania sprzętu.

Ogólne warunki stosowania sprzętu podano w SST D-M.00.00.00. "Wymagania ogólne", pkt. 3.

Jakikolwiek sprzęt, maszyny lub narzędzia nie gwarantujące zachowania wymagań jakościowych robót i bezpieczeństwa zostaną przez Inspektora Nadzoru zdyskwalifikowane i nie dopuszczone do robót.

3.2. Sprzęt do czyszczenia konstrukcji.

Czyszczenie konstrukcji należy przeprowadzić mechanicznie urządzeniami o działaniu strumieniowo-ściernym dowolnego typu, zaakceptowanymi przez Inżyniera. Sprzęt do czyszczenia oraz przedmuchiwania lub odkurzania oczyszczonych powierzchni musi zapewnić strumień odoliwionego i suchego powietrza.

3.3. Podstawowy sprzęt do wykonania robót.

- termometr do pomiaru temperatury powietrza,
- termometr do pomiaru temperatury podłoża,
- pojemniki do przygotowania preparatu,
- mieszarka wolnoobrotowa,
- piaskownica do piaskowania powierzchni na sucho lub myjka ciśnieniowa do wody,
- szpachla,
- sztywny pędzel lub wałek,
- pistolet natryskowy.

Sprzęt musi być dostosowany do rodzaju użytego preparatu.

4. TRANSPORT.

4.1. Ogólne warunki transportu.

Ogólne warunki transportu podano w SST D-M.00.00.00. "Warunki ogólne", pkt. 4.

Materiały i sprzęt mogą być przewożone dowolnymi środkami transportu, jednak należy przestrzegać zaleceń BHP odpowiednich dla danego preparatu.

Sposób transportu nie może powodować obniżenia jakości materiałów na powłoki zabezpieczające.

5. WYKONANIE ROBÓT.

5.1. Ogólne warunki wykonania robót.

Ogólne warunki wykonania robót podano w SST D-M.00.00.00. "Wymagania ogólne", pkt. 5.

Zabezpieczenie antykorozyjne preparatem ochronnym może być wykonywane tylko przez wykonawcę zaopatrzonego w odpowiednie wyposażenie i przez personel od robotników poprzez brygadzystów na personelu kierowniczym skończywszy, posiadającym odpowiednie przeszkolenie w zakresie wykonywania powłok ochronnych betonu w konstrukcjach mostowych materiałami na bazie żywic syntetycznych.

5.2. Przygotowanie podłoża.

Stare podłoże betonowe przed położeniem powłoki należy oczyścić metodą strumieniowo-ścierną i dokładnie zmyć wodą pod ciśnieniem do 35 MPa.

Powierzchnie z nowego betonu należy dokładnie zmyć wodą pod ciśnieniem do 35 MPa.

5.3. Przygotowanie materiałów do nanoszenia.

Do mieszania nadaje się mieszalnik-betoniarka bądź mieszadło wolnoobrotowe. Do pojemnika (mieszalnika) wlać płyn zarobowy i stopniowo, mieszając, dodawać sproszkowany preparat do uzyskania konsystencji śmietany. Odstawić na 3-5 minut, zamieszać ponownie, i jeżeli to potrzebne, dodać płynu zarobowego do uzyskania konsystencji potrzebnej do malowania pędzlem lub natryskiem.

5.4. Nanoszenie powłok.

Powierzchnia betonu przed układaniem powłoki nie wymaga odrębnego gruntowania.

Mieszanke nakładać równą warstwą materiału, używając ostry pędzel, wałek lub urządzenie natryskowe.

Po wyschnięciu pierwszej warstwy (zwykle 15 - 20 minut) nakładać natychmiast drugą warstwę.

Nie nakładać bezpośrednio przed deszczem ani wtedy, gdy temperatura otoczenia może spaść poniżej $+4^{\circ}\text{C}$ w ciągu 24 godzin po aplikacji. Specjalnej uwagi wymaga nakładanie w temperaturach powyżej 25°C .

5.5. Warunki BHP i dodatkowe wymagania producenta.

Produkty są nietoksyczne. W razie kontaktu ze skórą zmyć produkt wodą. Zalecane są gumowe rękawiczki ochronne. Chronić przed dziećmi.

6. KONTROLA JAKOŚCI ROBÓT.

Ogólne zasady kontroli jakości robót podano w SST D-M.00.00.00. "Wymagania ogólne", pkt. 6.

Kontrola jakości robót obejmuje:

- a). sprawdzenie kwalifikacji personelu Wykonawcy,
- b). stwierdzenie posiadania przez Wykonawcę Aprobaty Technicznej IBDiM na materiał,
- c). stwierdzenie właściwej jakości materiału na podstawie:
 - deklaracji zgodności na materiał z Aprobata Techniczną,
 - nie przekroczenia dopuszczalnego okresu składowania,
- c). kontrolę prawidłowości przygotowania powierzchni do natryskiwania. Podłoże musi być trwałe i wolne od wszelkiego rodzaju zabrudzenia kurzem, olejami i tłuszczami,
- d). wizualną ocenę wykonanego pokrycia; ocenia się jednorodność wykonania i stwierdza brak pęcherzy lub odspojień, względnie uszkodzeń,
- e). oznaczenie właściwej grubości powłok:
 - grubość tą określa się jako średnią arytmetyczną z pięciu pomiarów w miejscach wskazanych przez Inżyniera. Grubość określa się metodą niszczącą przez wycinanie ostrym nożem i delikatne odspojenie powłoki. Pomiaru dokonuje się suwmiarką o dokładności 0,05 mm. Miejsca wycięcia należy oczyścić i ponownie pokryć preparatem. Wykonać należy 1 pomiar na każde 25 m² powierzchni. Uzyskane wyniki należy porównać do grubości minimalnej i maksymalnej określonej w Aprobacie Technicznej. Jeżeli jeden z pomiarów jest mniejszy niż grubość minimalna lub większy niż grubość maksymalna, to należy wykonać pomiar dodatkowy w odległości 1 m. Jeżeli ten drugi pomiar będzie się mieścił w granicach grubości, to należy uznać, że ogólna grubość powłoki spełnia wymagania.
- f). sprawdzenie wytrzymałości na odrywanie:
 - Określenie wytrzymałości wykonuje się za pomocą przyrządu do oznaczania wytrzymałości na odrywanie w miejscach wskazanych przez Inżyniera. Przyjmuje się 1 pomiar na każde 25 m² powierzchni. Badanie przeprowadza się zgodnie z normą PN-92/B-01814 i sporządza odpowiedni protokół.
 - Wytrzymałość na odrywanie powinna wynosić :
 - wartość średnia - nie mniej niż 0,8 MPa,
 - wartość minimalna - nie mniej niż 0,5 MPa.

7. OBMIAR ROBÓT.

Jednostkami obmiarowymi robót są: 1 m² zabezpieczonej antykorozyjnie powierzchni i oczyszczenia powierzchni, na podstawie dokumentacji projektowej i pomiaru w terenie.

8. ODBIÓR ROBÓT.

Ogólne zasady odbioru robót podano w SST D-M.00.00.00. "Wymagania ogólne". Roboty objęte niniejszą SST podlegają odbiorowi, który jest dokonywany na podstawie wyników pomiarów, badań i oceny wizualnej.

Odbiorowi podlega:

- odbiór materiału ochronnego,
- odbiór przygotowanego do natryskiwania podłoża,
- odbiór wykonanego zabezpieczenia antykorozyjnego na podstawie:
 - stwierdzenia zgodności zakresu z dokumentacją projektową,
 - oceny wizualnej,
 - pomiaru grubości,
 - pomiaru wytrzymałości na odrywanie.

9. PODSTAWA PŁATNOŚCI.

Płatność za 1 m² zabezpieczonej antykorozyjnie powierzchni.

Cena jednostkowa wykonania powłok ochronnych obejmuje:

- przygotowanie powierzchni,
- zakup i dostarczenie materiałów,

- wykonanie odpowiednich rusztowań zwykłych lub podwieszonych przesuwanych podłużnie wraz z postępowaniem Robót,
- położenie powłok z farb,
- wykonanie niezbędnych badań,
- niezbędne odpady materiałowe.

10. PRZEPISY ZWIĄZANE.

1. PN-88/B-01807. Antykorozyjne zabezpieczenia w budownictwie. Konstrukcje betonowe i żelbetowe. Zasady diagnostyki konstrukcji.
2. PN-92/B-01814. Antykorozyjne zabezpieczenia w budownictwie. Konstrukcje żelbetowe i betonowe. Metoda badania przyczepności powłok ochronnych.
3. Wymagania techniczne wykonania i odbioru napraw i ochrony powierzchniowej betonu w konstrukcjach mostowych. WTW nr XM/93 GDDP, Warszawa 1993 r.

M.20.01.10. NAPRAWA POWIERZCHNI BETONOWYCH ZAPRAWAMI PCC.

1. WSTĘP.

1.1. Przedmiot SST.

Przedmiotem niniejszej SST są wymagania dotyczące wykonania i odbioru uzupełnienia ubytków w betonie zaprawami niskoskurczowymi typu PCC, w związku z przebudową mostu na rowie b/n w m. Leszno w ciągu drogi powiatowej nr 3238W.

1.2. Zakres stosowania SST.

Niniejsza SST jest stosowana jako dokument przetargowy i kontraktowy przy zlecaniu i realizacji robót wymienionych w pkt 1.1.

1.3. Zakres robót objętych SST.

Ustalenia zawarte w niniejszej SST obejmują wszystkie czynności umożliwiające i mające na celu wykonywanie napraw uszkodzonych powierzchni betonowych na spodzie płyty i na podporach zaprawami typu PCC przy głębokości ubytków powyżej 2 cm.

1.4. Określenia podstawowe.

Określenia podane w niniejszej SST są zgodne z obowiązującymi polskimi normami i SST D-M.00.00.00. "Wymagania ogólne".

1.5. Ogólne wymagania dotyczące robót.

Ogólne wymagania podano w SST D-M.00.00.00. "Wymagania ogólne", pkt.1.

Wykonawca robót jest odpowiedzialny za jakość ich wykonania oraz za zgodność z dokumentacją projektową, SST i poleceniami Inspektora Nadzoru.

2. MATERIAŁY.

2.1. Warunki ogólne stosowania materiałów.

Warunki ogólne stosowania materiałów podano w SST D-M.00.00.00. "Wymagania ogólne", pkt. 2.

2.2. Materiały do reprofilacji.

Do wykonania robót reprofilacyjnych należy użyć gotowe zaprawy firmowe niskoskurczowe typu PCC posiadające Aprobatę Techniczną IBDiM.

Materiały te charakteryzują się wysoką wytrzymałością i odpornością na ściskanie i pękanie, wykazują minimalny skurcz, są doskonale mrozoodporne, odporne na działanie soli, doskonale przyczepne do betonu, zabezpieczają pęknięcia betonu. Należy je nakładać ręcznie.

Zapraw niskoskurczowych nie należy nakładać bezpośrednio przed deszczem ani wtedy, gdy temperatura otoczenia może spaść poniżej 4 °C w ciągu 48 godzin po aplikacji. Przy pracach zimowych, obszar naprawy należy zamknąć i ogrzać do temperatury powyżej 4 °C.

2.3. Podstawowe parametry jakościowe jakim powinny odpowiadać zaprawy.

Wytrzymałość na ściskanie (ASTM C109 mod.)/28 dni	- > 40,00 MPa,
Odporność na działanie soli (ASTM 672)	- doskonała,
Minimalna zawartość powietrza po nałożeniu	- 4,0 %,
Przyczepność do betonu	- > wytrzymałości betonu,
Odporność na zamarzanie/topienie (ASTM C666A)	- < 1 % strat.

2.4. Składowanie materiałów.

Zaprawa powinna być przechowywana w sposób zabezpieczający przed zamoknięciem i w suchych pomieszczeniach.

Materiały przechowywane w oryginalnych zamkniętych workach, w suchych i chłodnych pomieszczeniach powinny nadawać się do użytku przez okres co najmniej 12 miesięcy.

Pakowane są w worki o wadze 20 - 30 kg.

3. SPRZĘT.

3.1. Ogólne warunki stosowania sprzętu.

Ogólne warunki stosowania sprzętu podano w SST D-M.00.00.00. "Warunki ogólne", pkt 3.

Jakiegokolwiek sprzęt, maszyny i urządzenia nie gwarantujące zachowania wymagań jakościowych robót, zostaną przez Inżyniera zdyskwalifikowane i nie dopuszczone do robót.

3.2. Sprzęt do uzupełniania ubytków betonowych.

a). sprzęt do przygotowania i nakładania zaprawy:

- mieszalnik / betoniarka z gumowymi elementami mieszającymi o pojemności 150 l lub większej,
- kielnia,
- drewniana packa tynkarska,
- gąbka.

b). sprzęt do pielęgnacji ułożonych zapraw:

- urządzenie do zraszania wodą,
- brezentowe lub plastikowe folie.

4. TRANSPORT.

4.1. Warunki ogólne transportu.

Ogólne warunki transportu podano w SST D-M.00.00.00. "Warunki ogólne", pkt. 4.

4.2. Transport materiałów do uzupełniania ubytków betonowych.

Transport materiału do uzupełniania ubytków betonowych powinien być tak dobrany, aby nie powodował obniżenia jego jakości.

5. WYKONANIE ROBÓT.

5.1. Ogólne warunki wykonania robót.

Ogólne warunki wykonania robót podano w SST D-M.00.00.00. "Warunki ogólne", pkt. 5.

5.2. Przygotowanie powierzchni do ułożenia zaprawy niskoskurczowej.

Przed ułożeniem zaprawy powierzchnia betonu powinna być możliwie chropowata, oczyszczona z luźno związanych z podłożem i kruchych elementów betonowych, pyłu i innych zanieczyszczeń. W przypadku wystąpienia mleczka cementowego należy je usunąć powodując uszorstnienie powierzchni. Zalecane techniki to piaskowanie lub zmycie wodą pod wysokim ciśnieniem (30 MPa). Widoczne pręty zbrojeniowe muszą być zabezpieczone przed korozją środkiem pasywowującym.

Przed ułożeniem zaprawy powierzchnia betonu musi być matowo-wilgotna, a więc uprzednie nawilżenie jej wodą jest absolutnie konieczne. Jeśli beton jest bardzo suchy, należy nawilżyć go w dniu poprzedzającym naprawę.

5.3. Przygotowanie zaprawy.

Najczęściej zaprawy niskoskurczowe dostarczane są w postaci gotowych wyrobów w opakowaniach

wymagających dodania na budowie firmowego płynu zarobowego lub zwykłej wody zarobowej w proporcjach ściśle określonych w kartach technicznych producenta zaprawy.

Mieszanie powinno odbywać się w mieszalnikach lub w małych (150 l) betoniarkach przeciwbieżnych.

Do mieszalnika wlać około 3/4 żądanej ilości wody. Dodać suchą zaprawę i mieszać do uzyskania jednorodnej mieszanki wolnej od grudek. Następnie dodawać pozostałą wodę dla uzyskania oczekiwanej konsystencji. Jeżeli wymieszany materiał zacznie twardnieć nie nadaje się do dalszego stosowania.

5.4. Wbudowanie zaprawy niskoskurczowej.

Po wymieszaniu zaprawę przelać z mieszalnika do taczki i wbudowywać ręcznie kielnią lub drewnianą packą. Zacieranie na gładko wykonuje się stosując zacieraczki metalowe lub z gąbki.

5.5. Pielęgnacja.

Świeżo położony materiał powinien być zabezpieczony przed gwałtownym odparowaniem wody. Najlepsze rezultaty osiąga się zraszając ułożoną zaprawę wodą w ciągu 24 godzin po wbudowaniu, przykrywając powierzchnię wilgotną tkaniną lub stosując środek chemiczny zwalniający parowanie wody. Chronić przed deszczem przez kilka godzin po wbudowaniu.

5.6. Warunki BHP.

Zalecane jest wykonywanie robót reprofilacyjnych w gumowych rękawiczkach ochronnych.

W razie kontaktu ze skórą zmyć produkt wodą. Chronić przed dziećmi.

Narzędzia umyć wodą zaraz po użyciu - stwardniały produkt można usunąć tylko mechanicznie. Pozostałości zapraw nie powinno się wyrzucać do kanalizacji, wody ani na teren budowy.

5.7. Zgodność wykonania robót z zaleceniami producenta.

Wszystkie roboty należy wykonać ściśle przestrzegając zaleceń producenta podanych w instrukcji stosowania.

6. KONTROLA JAKOŚCI ROBÓT.

6.1. Ogólne zasady kontroli jakości robót.

Ogólne zasady kontroli jakości robót podano w SST D-M.00.00.00. "Wymagania ogólne", pkt. 6.

6.2. Sprawdzenie jakości środków do uzupełniania ubytków betonu.

Ocena środków do uzupełniania betonu powinna być oparta na atestach producenta.

W przypadku braku atestu wykonawca powinien przedstawić własne badania.

Wykonawca ma obowiązek kontrolować jakość środków dla każdej dostawy.

6.3. Sprawdzenie oczyszczenia powierzchni betonowej.

Powierzchnia powinna być porównana do standardów wymaganych przez producenta materiałów.

6.4. Sprawdzenie prawidłowości nanoszenia zapraw.

Prawidłowość nanoszenia zapraw powinna być sprawdzona wizualnie. Ocenia się jednorodność wykonania, stwierdza brak pustek i równomierność rozłożenia zaprawy. Dopuszczalna odchyłka - 8 mm na łacie długości 2 m. Jakość ułożonej zaprawy oraz ilość zużytego środka powinny być zgodne z wymaganiami instrukcji stosowania wydanej przez producenta.

7. OBMIAR ROBÓT.

Jednostką obmiarową jest 1 m³ wykonania reprofilacji zgodnie z dokumentacją projektową i obmiarem powykonawczym w terenie.

8. ODBIÓR ROBÓT.

Ogólne zasady odbioru robót podano w SST D-M.00.00.00. "Wymagania ogólne". Roboty objęte niniejszą SST podlegają odbiorowi ostatecznemu, który jest dokonywany na podstawie wyników pomiarów, badań i oceny wizualnej.

9. PODSTAWA PŁATNOŚCI.

Płatność za 1 m³ wykonania reprofilacji należy przyjmować zgodnie z obmiarem i oceną jakości wykonanych robót na podstawie wyników pomiarów i badań laboratoryjnych.

Cena jednostkowa uwzględnia zakup i dostarczenie materiałów, przygotowanie zaprawy, naniesienie kolejnych warstw zapraw na oczyszczoną powierzchnię, pielęgnację ułożonych zapraw, wykonanie badań, oczyszczenie i uporządkowanie terenu robót.

Odpady i ubytki materiałowe są uwzględnione w cenie jednostkowej, jak również wykonanie odpowiednich zabezpieczeń na czas robót z uwagi na ochronę środowiska i bezpieczeństwo użytkowników.

10. PRZEPISY ZWIĄZANE.

1. PN-74/B-06261. Nieniszczące badania konstrukcji z betonu. Metoda ultradźwiękowa badania wytrzymałości betonu na ściskanie.
2. PN-88/B-32250. Materiały budowlane. Woda do betonów i zapraw.
3. PN-92/B-01814. Antykorozyjne zabezpieczenia w budownictwie. Konstrukcje betonowe i żelbetowe. Metoda badania przyczepności powłok ochronnych
4. Zalecenia do wykonywania oraz odbioru napraw i ochrony powierzchniowej betonu w konstrukcjach mostowych - IBDiM Żmigród, 1998 r.
5. Karty techniczne producentów materiałów.

M.20.01.11. SZPACHLOWANIE POWIERZCHNI BETONOWYCH.

1. WSTĘP.

1.1. Przedmiot SST.

Przedmiotem niniejszej SST są wymagania dotyczące wykonania i odbioru szpachlowania powierzchni betonowych, w związku z przebudową mostu na rowie b/n w m. Leszno w ciągu drogi powiatowej nr 3238W.

1.2. Zakres SST.

Niniejsza SST jest stosowana jako dokument kontraktowy przy realizacji robót wymienionych w pkt 1.1.

1.3. Zakres robót objętych SST.

Ustalenia zawarte w niniejszej SST mają zastosowanie przy wykonywaniu i odbiorze wyrównywania widocznych betonowych powierzchni spodu płyty pomostu i podpór materiałem PCC do szpachlowania warstwą o średniej grubości 3 - 4 mm, wraz z zabezpieczeniem antykorozyjnym widocznych prętów zbrojenia.

1.4. Określenia podstawowe.

Określenia podane w niniejszej SST są zgodne z obowiązującymi polskimi normami i SST D-M.00.00.00. "Wymagania ogólne".

1.5. Ogólne wymagania dotyczące robót.

Ogólne wymagania dotyczące robót podano w SST D-M.00.00.00. "Wymagania ogólne", pkt. 1. Wykonawca robót jest odpowiedzialny za jakość ich wykonania oraz za zgodność z dokumentacją projektową i poleceniami Inspektora Nadzoru.

2. MATERIAŁY.

2.1. Warunki ogólne stosowania materiałów.

Warunki ogólne stosowania materiałów podano w SST D-M.00.00.00. "Wymagania ogólne", pkt. 2.

2.2. Materiał do wykonania zabezpieczenia powierzchni betonowych.

Do wykonania robót należy użyć zaprawa PCC.

Zabezpieczenie powierzchni betonu powinno chronić przed agresywnymi czynnikami zewnętrznymi i karbonizacją, wyrównać niewielkie nierówności, a jednocześnie umożliwić łatwą dyfuzję pary wodnej. System nie powinien przenosić rys.

Wszystkie materiały powinny posiadać AT IBDiM.

Wytrzymałość na odrywanie od podłoża powinna wynosić:

- średnia – 0,8 MPa,
- minimalna – 0,5 MPa.

Grubość powłok powinna wynosić średnio 5 mm.

Widoczne pręty zbrojenia należy oczyścić z rdzy i zabezpieczyć środkiem antykorozyjnym posiadającym AT IBDiM.

3. SPRZĘT.

3.1. Ogólne warunki stosowania sprzętu.

Ogólne warunki stosowania sprzętu podano w SST D-M.00.00.00. "Wymagania ogólne", pkt. 3.

Jakiegolwiek sprzęt, maszyny lub narzędzia nie gwarantujące zachowania wymagań jakościowych robót i bezpieczeństwa zostaną przez Inżyniera zdyskwalifikowane i nie dopuszczone do robót.

3.2. Podstawowy sprzęt do wykonania robót.

- termometr do pomiaru temperatury powietrza,
 - termometr do pomiaru temperatury podłoża,
 - pojemniki do przygotowania preparatu,
 - mieszarka wolnoobrotowa,
 - piaskownica do piaskowania powierzchni na sucho,
 - szpachla,
 - sztywny pędzel lub wałek,
 - pistolet natryskowy.
- Sprzęt musi być dostosowany do rodzaju użytego preparatu.

4. TRANSPORT.

4.1. Ogólne warunki transportu.

Ogólne warunki transportu podano w SST D-M.00.00.00. "Warunki ogólne", pkt. 4.
Materiały i sprzęt mogą być przewożone dowolnymi środkami transportu, jednak należy przestrzegać zaleceń BHP odpowiednich dla danego preparatu.
Sposób transportu nie może powodować obniżenia jakości materiałów na powłoki zabezpieczające.

5. WYKONANIE ROBÓT.

5.1. Ogólne warunki wykonania robót.

Ogólne warunki wykonania robót podano w SST D-M.00.00.00. "Wymagania ogólne", pkt. 5.
Zabezpieczenie antykorozyjne preparatem ochronnym może być wykonywane tylko przez wykonawcę zaopatrzonego w odpowiednie wyposażenie i przez personel od robotników poprzez brygadzystów na personelu kierowniczym skończywszy, posiadającym odpowiednie przeszkolenie w zakresie wykonywania powłok ochronnych betonu w konstrukcjach mostowych materiałami na bazie żywic syntetycznych.

5.2. Przygotowanie podłoża.

Podłoże przed położeniem powłoki należy dokładnie zmyć wodą.

5.3. Nanoszenie powłok.

Powierzchnia betonu przed układaniem szlamu nie wymaga odrębnego gruntowania.
Mieszanke nakładać równą warstwą materiału, używając szpachelki.
Po wyschnięciu pierwszej warstwy (zwykle 15 - 20 minut) nakładać natychmiast drugą warstwę.
Nie nakładać bezpośrednio przed deszczem ani wtedy, gdy temperatura otoczenia może spaść poniżej $+4^{\circ}\text{C}$ w ciągu 24 godzin po aplikacji. Specjalnej uwagi wymaga nakładanie w temperaturach powyżej 25°C .

5.5. Warunki BHP i dodatkowe wymagania producenta.

Produkty są nietoksyczne. W razie kontaktu ze skórą zmyć produkt wodą. Zalecane są gumowe rękawiczki ochronne. Chronić przed dziećmi.

6. KONTROLA JAKOŚCI ROBÓT.

Ogólne zasady kontroli jakości robót podano w SST D-M.00.00.00. "Wymagania ogólne", pkt. 6.

Kontrola jakości robót obejmuje:

- a). sprawdzenie kwalifikacji personelu Wykonawcy,
- b). stwierdzenie posiadania przez Wykonawcę Aprobaty Technicznej IBDiM na materiał,
- c). stwierdzenie właściwej jakości materiału na podstawie:
 - deklaracji zgodności na materiał z Aprobata Techniczną,
 - nie przekroczenia dopuszczalnego okresu składowania,
- c). kontrolę prawidłowości przygotowania powierzchni do natryskiwania. Podłoże musi być trwałe i wolne od wszelkiego rodzaju zabrudzenia kurzem, olejami i tłuszczami,
- d). wizualną ocenę wykonanego pokrycia; ocenia się jednorodność wykonania

- i stwierdza brak pęcherzy lub odspojień, względnie uszkodzeń,
- e). oznaczenie właściwej grubości powłok:
grubość tą określa się jako średnią arytmetyczną z pięciu pomiarów w miejscach wskazanych przez Inżyniera. Grubość określa się metodą niszczącą przez wycinanie ostrym nożem i delikatne odspojenie powłoki. Pomiaru dokonuje się suwmiarką o dokładności 0,05 mm. Miejsca wycięcia należy oczyścić i ponownie pokryć preparatem. Wykonać należy 1 pomiar na każde 25 m² powierzchni. Uzyskane wyniki należy porównać do grubości minimalnej i maksymalnej określonej w Aprobacie Technicznej. Jeżeli jeden z pomiarów jest mniejszy niż grubość minimalna lub większy niż grubość maksymalna, to należy wykonać pomiar dodatkowy w odległości 1 m. Jeżeli ten drugi pomiar będzie się mieścił w granicach grubości, to należy uznać, że ogólna grubość powłoki spełnia wymagania.
- f). sprawdzenie wytrzymałości na odrywanie:
Określenie wytrzymałości wykonuje się za pomocą przyrządu do oznaczania wytrzymałości na odrywanie w miejscach wskazanych przez Inżyniera. Przyjmuje się 1 pomiar na każde 25 m² powierzchni. Badanie przeprowadza się zgodnie z normą PN-92/B-01814 i sporządza odpowiedni protokół.
Wytrzymałość na odrywanie powinna wynosić :
- wartość średnia - nie mniej niż 0,8 MPa,
- wartość minimalna - nie mniej niż 0,5 MPa.

7. OBMIAR ROBÓT.

Jednostką obmiaru jest 1 m² szlamowania powierzchni na podstawie dokumentacji projektowej i pomiaru w terenie.

8. ODBIÓR ROBÓT.

Ogólne zasady odbioru robót podano w SST D-M.00.00.00. "Wymagania ogólne". Roboty objęte niniejszą SST podlegają odbiorowi, który jest dokonywany na podstawie wyników pomiarów, badań i oceny wizualnej.

Odbiorowi podlega:

- odbiór materiału ochronnego,
- odbiór przygotowanego do natryskiwania podłoża,
- odbiór wykonanego zabezpieczenia antykorozyjnego na podstawie:
 - stwierdzenia zgodności zakresu z dokumentacją projektową,
 - oceny wizualnej,
 - pomiaru grubości,
 - pomiaru wytrzymałości na odrywanie.

9. PODSTAWA PŁATNOŚCI.

Płatność za 1 m² wyrównanej powierzchni.

Cena jednostkowa uwzględnia zakup i dostarczenie materiałów, wykonanie odpowiednich rusztowań zwykłych lub podwieszonych przesuwanych podłużnie wraz z postępowaniem robót, przygotowanie powierzchni betonu do natryskiwania, naniesienie preparatu antykorozyjnego, wykonanie badań, rozbiórka rusztowań, oczyszczenie i uporządkowanie terenu robót. Odpady i ubytki materiałowe są uwzględnione w cenie jednostkowej. W cenie jednostkowej uwzględnione jest również wykonanie odpowiednich zabezpieczeń na czas robót z uwagi na ochronę środowiska i bezpieczeństwo ludzi.

10. PRZEPISY ZWIĄZANE.

1. PN-88/B-01807. Antykorozyjne zabezpieczenia w budownictwie. Konstrukcje betonowe i żelbetowe. Zasady diagnostyki konstrukcji.
2. PN-92/B-01814. Antykorozyjne zabezpieczenia w budownictwie. Konstrukcje żelbetowe i betonowe. Metoda badania przyczepności powłok ochronnych.
3. Wymagania techniczne wykonania i odbioru napraw i ochrony powierzchniowej betonu w konstrukcjach mostowych. WTW nr XM/93 GDDP, Warszawa 1993 r.

M.20.02.02. WIERCENIE OTWORÓW W BETONIE Z OSADZENIEM BOLCÓW STALOWYCH I ZBROJENIA.

1. WSTĘP.

1.1. Przedmiot SST.

Przedmiotem niniejszej SST są wymagania dotyczące wykonania i odbioru wywiercenia otworów wraz z osadzeniem bolców zespalaających, w związku z przebudową mostu na rowie b/n w m. Leszno w ciągu drogi powiatowej nr 3238W.

1.2. Zakres stosowania SST.

Niniejsza SST jest stosowana jako dokument przetargowy i kontraktowy przy zlecaniu i realizacji robót wymienionych w pkt 1.1.

1.3. Zakres robót objętych SST.

Ustalenia zawarte w niniejszej SST dotyczą zasad prowadzenia robót związanych z wywierceniem pionowych otworów w elementach żelbetowych:

- w skrzydełkach $\varnothing$ 20 mm i głębokości 20 cm
 - w płycie pomostu $\varnothing$ 15 mm i głębokości 8 cm
- wraz z osadzeniem w nich na żywicy prętów zbrojeniowych.

Pręty zespalaające ujęte są w zestawieniu stali poszczególnych elementów mostu wg M.12.01.03.

1.4. Określenia podstawowe.

Wszystkie określenia podane w niniejszej SST są zgodne z obowiązującymi polskimi normami i z określeniami podanymi w SST D-M.00.00.00. "Wymagania ogólne".

1.5. Ogólne wymagania dotyczące robót.

Ogólne wymagania dotyczące robót podano w SST D-M.00.00.00. "Wymagania ogólne". Wykonawca robót jest odpowiedzialny za jakość ich wykonania oraz za ich zgodność z dokumentacją projektową, SST i poleceniami Inspektora nadzoru.

2. MATERIAŁY.

2.1. Warunki ogólne stosowania materiałów.

Ogólne warunki stosowania materiałów podano w SST D-M.00.00.00. "Wymagania ogólne", pkt 2.

2.2. Stosowane materiały.

- żywica syntetyczna,
- zaprawy kotwiące.

Bolce stalowe objęte są wymaganiami SST M.12.01.03 i ujęte zostały w wykazie stali zbrojeniowej.

3. SPRZĘT.

3.1. Ogólne warunki stosowania sprzętu.

Ogólne warunki stosowania sprzętu podano w SST D-M.00.00.00. "Wymagania ogólne", pkt 3.

3.2. Sprzęt do wykonania robót.

Do wykonania robót należy wiertarki udarowe elektryczne lub pneumatyczne bądź wiertarki elektryczne z wiertłem koronkowym.

4. TRANSPORT.

Nie występuje.

5. WYKONANIE ROBÓT.

5.1. Ogólne warunki wykonania robót.

Ogólne warunki wykonania robót podano w SST D-M.00.00.00. "Wymagania ogólne", pkt 5.

5.2. Wykonanie robót.

Otworki wiercone będą w elementach żelbetowych. Przed osadzeniem kotew otworki należy oczyścić z wszelkich zanieczyszczeń, najlepiej sprężonym powietrzem. Po tym wlać żywicę epoksydową i włożyć w otwór bolc stalowy.

6. KONTROLA JAKOŚCI ROBÓT.

6.1. Ogólne zasady kontroli jakości robót.

Ogólne zasady kontroli jakości robót podano w SST D-M.00.00.00. "Wymagania ogólne".

6.2. Sprawdzenie otworów.

Kontroli podlegają:

- czystość otworów,
- głębokość wywiercenia,
- zgodność rozstawu otworów z Dokumentacją Projektową.

7. OBMIAŁ ROBÓT.

Jednostką obmiarową jest 1 szt wywierconego otworu z osadzeniem w nim stalowego bolca na żywicy zgodnie z Dokumentacją Projektową.

8. ODBIÓR ROBÓT.

Roboty objęte niniejszą SST podlegają odbiorowi robót zanikających i ulegających zakryciu, który jest dokonywany na podstawie wyników pomiarów, badań i oceny wizualnej.

9. PODSTAWA PŁATNOŚCI.

Płatność za 1 szt osadzenia bolca należy przyjmować zgodnie z obmiarem i oceną jakości wykonanych robót na podstawie wyników pomiarów i oględzin.

Cena jednostkowa uwzględnia trasowanie otworów do wiercenia, wywiercenie otworów, oczyszczenie otworów sprężonym powietrzem, przygotowanie i wlanie żywicy, osadzenie w niej bolców i oczyszczenie terenu robót.

10. PRZEPISY ZWIĄZANE.

Nie występują.

M.20.03.01. REGULACJA I UMOCNIE NIE KORYTA RZEKI.

1. WSTĘP.

1.1. Przedmiot SST.

Przedmiotem niniejszej SST są wymagania dotyczące wykonania i odbioru robót związanych z regulacją i umocnieniem koryta rowu, w związku z przebudową mostu na rowie b/n w m. Leszno w ciągu drogi powiatowej nr 3238W.

1.2. Zakres stosowania SST.

Niniejsza SST jest stosowana jako materiał przetargowy i kontraktowy przy zlecaniu i realizacji robót wymienionych w punkcie 1.1.

1.3. Zakres robót objętych SST.

Roboty, których dotyczy niniejsza SST, obejmują wszystkie czynności umożliwiające wykonanie następującego zakresu robót:

- odmulenie koryta rzeki pod mostem i po 5 m w górę i w dół rowu od obrysu mostu,
- umocnienie skarp rowu od strony Karniewa płytami EKO.

1.4. Określenia podstawowe.

Wszystkie określenia podane w niniejszej SST są zgodne z obowiązującymi odpowiednimi normami i z definicjami podanymi w SST D-M.00.00.00. "Wymagania ogólne".

1.5. Ogólne wymagania dotyczące robót.

Ogólne wymagania dotyczące robót podano w SST D-M.00.00.00. "Wymagania ogólne", pkt 1. Wykonawca robót jest odpowiedzialny za jakość ich wykonania oraz za ich zgodność z Dokumentacją Projektową, SST i poleceniami Inspektora nadzoru.

2. MATERIAŁY.

2.1. Warunki ogólne stosowania materiałów.

Warunki ogólne stosowania materiałów podano w SST M-D.00.00.00. „Wymagania ogólne”, pkt. 2.

2.2. Płyty EKO.

Płyty EKO powinny spełniać wymagania jak niżej:

- wytrzymałość na ściskanie odpowiadająca klasie betonu C25/30,
- nasiąkliwość nie większa niż 5 %,
- mrozoodporność > 100 cykli,
- właściwą geometrię kostki.

Płytki powinny posiadać atest producenta.

3. SPRZĘT.

3.1. Warunki ogólne stosowania sprzętu.

Warunki ogólne stosowania sprzętu podano w SST M-D.00.00.00. „Wymagania ogólne”, pkt. 3.1.

3.2. Sprzęt stosowany do wykonania robót.

Pogłębienie koryta rzeki należy wykonać ręcznie
Do wbicia palisady można użyć ręcznego młota.

4. TRANSPORT.

4.1. Ogólne wymagania dotyczące transportu.

Ogólne wymagania dotyczące transportu podano w STT D-M.00.00.00 „Wymagania ogólne” pkt. 4.

4.2. Transport materiałów.

Transport materiałów powinien odbywać się zgodnie z zasadami obowiązującymi w resorcie transportu oraz zgodnie z wymogami producenta środków transportowych i jednostek sprzętowych. Materiały powinny być zabezpieczone przed uszkodzeniem.

5. WYKONANIE ROBÓT.

5.1. Warunki ogólne wykonania robót.

Warunki ogólne wykonania robót podano w SST D-M.00.00.00. "Wymagania ogólne", pkt 5.

5.2. Przygotowanie podłoża.

Podłoże pod wykonanie umocnienia na skarpach rzeki powinno być wyrównane i wyprofilowane do właściwej rzędnej oraz zagęszczone.

5.3. Wykonanie umocnienia skarp rzeki materacami gabionowymi.

Płyty EKO należy ułożyć na wyrównanym podłożu z piasku.

6. KONTROLA JAKOŚCI ROBÓT.

6.1. Ogólne zasady prowadzenia kontroli jakości.

Ogólne zasady prowadzenia kontroli jakości podano w SST D-M.00.00.00. "Wymagania ogólne", pkt 6.

6.2. Kontrola wykonania robót.

Należy sprawdzić zgodność wykonania robót z projektem.

7. OBMIAR ROBÓT.

Jednostkami obmiarowymi są:

- 1 m³ odmulenia koryta rowu,
- 1 m² umocnienia skarp koryta rowu płytami EKO.
-

8. ODBIÓR ROBÓT.

Odbiór robót zanikających i ulegających zakryciu -wg ST D-M.00.00.00. "Wymagania ogólne", pkt 8.

Na podstawie wyników badań oraz kontroli prawidłowości wykonania elementów należy sporządzić protokoły odbioru.

Jeżeli wszystkie badania oraz kontrola prawidłowości wykonania dały wyniki dodatnie, wykonany element należy uznać za zgodny z wymaganiami i projektem technicznym.

9. PODSTAWA PŁATNOŚCI.

Płaci się za jednostkę wykonania określonego zakresu robót.

Cena jednostkowa obejmuje:

a). 1 m³ odmulenia:

- prace pomiarowe,
- wybranie namułu i wywiezienie w miejsce utylizacji.

b). 1 m2 umocnienia dna i skarp koryta rzeki gabionami:

- prace pomiarowe i przygotowawcze,
- wyprofilowanie podłoża,
- zakup i sprowadzenie płyt EKO,
- wbudowanie płyt EKO,
- niezbędne ubytki materiałowe,
- pomiary kontrolne.

10. PRZEPISY ZWIĄZANE.

1. PN-86/B-02480 Grunty budowlane. Określenia, symbole, podział i opis gruntów.
2. PN-88/B-04481 Grunty budowlane. Badania próbek gruntu.
3. PN-91/B-06714-13 Kruszywo mineralne. Badania. Oznaczenia zawartości pyłów mineralnych.
4. PN-91/B-06714-14 Kruszywo mineralne. Badania. Oznaczenie zawartości zanieczyszczeń ilasto-gliniastych.
5. PN-78/B-06714-19 Kruszywo mineralne. Badania. Oznaczenie mrozoodporności metodą bezpośrednią.
6. PN-66/B-06714-26 Kruszywo mineralne. Badania. Oznaczenie zawartości zanieczyszczeń.
7. PN-54/W-98001 Budowle i umocnienia regulacyjne rzek. Brzegosłony kryte. Wymagania techniczne.
8. Katalog – „Zbiór projektów typowych budowli regulacyjnych rzek i potoków. Część II. Rzeki nizinne. CBSiPW „HYDROPOROJEKT”, Warszawa 1980.
9. PN-B-12074:1998 Urządzenia wodno-melioracyjne. Umacnianie i zadarnianie powierzchni biowłókniną. Wymagania i badania przy odbiorze.
10. PN-67/M-80026 Druty okrągłe ze stali niskowęglowej ogólnego przeznaczenia.
11. PN-67/M-80026 Druty okrągłe ze stali niskowęglowej ogólnego przeznaczenia.
12. PN-B-12074:1998 Urządzenia wodno-melioracyjne. Umacnianie i zadarnianie powierzchni biowłókniną. Wymagania i badania przy odbiorze.

M.20.04.01. ROBOTY ROZBIÓRKOWE.

1. WSTĘP.

1.1. Przedmiot SST.

Przedmiotem niniejszej SST są wymagania dotyczące wykonania i odbioru robót rozbiórkowych, w związku z przebudową mostu na rowie b/n w m. Leszno w ciągu drogi powiatowej nr 3238W.

1.2. Zakres stosowania SST.

SST jest stosowana jako dokument przetargowy i kontraktowy przy zlecaniu i realizacji robót wymienionych w pkt.1.1.

1.3. Zakres robót objętych SST.

Ustalenia zawarte w niniejszej SST obejmują czynności związane z wykonaniem rozbiórki niżej wymienionych elementów mostu:

- rozebranie stalowej poręczy na moście i barier drogowych,
- rozebranie nawierzchni bitumicznej gr. 10 cm na moście i na dojazdach do most,
- rozebranie nawierzchni bitumicznej o gr. 4 cm,
- rozebranie krawężnika betonowego 20 x 30 cm,
- rozebranie obrzeży chodnikowych 8 x 30 cm,
- rozebranie nawierzchni z kostki betonowej,
- rozebranie izolacji płyty pomostu z papy na lepiku z czyszczeniem podłoża metodą strumieniowo-ścierną,
- rozebranie żelbetowych zabudów chodnikowych na przęsle i na skrzydełkach,
- rozebranie istniejącego umocnienia skarp stożków nasypu z betonu „na mokro” o gr. warstwy 10 cm.

1.4. Określenia podstawowe.

Określenia podane w niniejszej SST są zgodne z obowiązującymi polskimi normami i z definicjami podanymi w SST D-M.00.00.00. "Wymagania ogólne".

1.5. Ogólne wymagania dotyczące robót.

Ogólne wymagania dotyczące robót podano w SST D-M.00.00.00. "Wymagania ogólne".

Wykonawca jest odpowiedzialny za sposób przeprowadzenia prac rozbiórkowych, za ich zgodność z SST oraz poleceniami Inspektora Nadzoru

2. MATERIAŁY.

Nie występują.

3. SPRZĘT.

3.1. Ogólne warunki stosowania sprzętu.

Ogólne warunki stosowania sprzętu podano w SST D-M.00.00.00. "Wymagania ogólne", pkt 3.

Jakikolwiek sprzęt, maszyny i urządzenia nie gwarantujące zachowania wymagań jakościowych robót, zostaną przez Inspektora Nadzoru zdyskwalifikowane i niedopuszczone do robót.

4. TRANSPORT.

4.1. Warunki ogólne transportu.

Ogólne warunki transportu podano w SST D-M.00.00.00. "Wymagania ogólne", pkt 4.

Materiał z rozbiórki jest własnością Zamawiającego. Należy wywieźć go dowolnymi środkami transportu do tego przystosowanymi w miejsce wskazane przez Zamawiającego. Jeśli Zamawiający nie wskaże miejsca wywózki materiału z rozbiórki musi je znaleźć Wykonawca. Wtedy do kalkulacji przyjąć odległość wywozu do 10 km.

5. WYKONANIE ROBÓT.

5.1. Ogólne warunki wykonania robót.

Ogólne warunki wykonania robót podano w SST D-M.00.00.00. "Wymagania ogólne", pkt 5.

Roboty rozbiórkowe wykonywane będą z użyciem sprzętu i ręcznych narzędzi.

6. KONTROLA JAKOŚCI ROBÓT.

6.1. Ogólne zasady kontroli jakości.

Ogólne zasady kontroli jakości robót podano w SST D-M.00.00.00. "Wymagania ogólne", pkt 6.

6.2. Kontrola prawidłowości wykonania robót rozbiórkowych.

Kontrola jakości robót polega na sprawdzeniu czy zakres rozbiórek został wykonany zgodnie z ustaleniami.

7. OBMIAR.

Jednostkami obmiaru robót rozbiórkowych są:

- 1 m rozebrania stalowej poręczy na moście i barier drogowych,
- 1 m2 rozebrania nawierzchni bitumicznej gr. 10 cm na moście i na dojazdach do most,
- 1 m2 rozebrania nawierzchni bitumicznej o gr. 4 cm,
- 1 m rozebrania krawężnika betonowego 20 x 30 cm,
- 1 m rozebrania obrzeży chodnikowych 8 x 30 cm,
- 1 m2 rozebrania nawierzchni z kostki betonowej,
- 1 m2 rozebrania izolacji płyty pomostu z papy na lepiku z czyszczeniem podłoża metodą strumieniowo-ścierną,
- 1 m3 rozebrania żelbetowych zabudów chodnikowych na prześle i na skrzydełkach,
- 1 m2 rozebrania istniejącego umocnienia skarp stożków nasypu z betonu „na mokro” o gr. warstwy 10 cm.

8. ODBIÓR ROBÓT.

Ogólne zasady odbioru robót podano w SST D-M.00.0.0. "Wymagania ogólne", pkt 8.

Odbiór robót jest dokonywany na podstawie oceny wizualnej.

9. PŁATNOŚĆ.

Płatność za jednostkę wykonanych robót rozbiórkowych wg pkt 7 niniejszej SST, zgodnie z obmiarem i oceną jakości wykonanych robót.

Cena jednostkowa robót obejmuje:

- prace przygotowawcze,
- sprowadzenie i odwiezienie niezbędnego sprzętu rozbiórkowego,
- prace rozbiórkowe,
- odwiezienie materiałów z rozbiórki w miejsce wskazane przez Zamawiającego,
- oznakowanie strefy robót,
- uporządkowanie strefy robót.

10. PRZEPISY ZWIĄZANE.

1. Przepisy BHP obowiązujące przy pracach rozbiórkowych”.