


Schemat instalacji elektrycznej

Tablica główna rozdzielnic

PPNZ-

XL 160 3X24

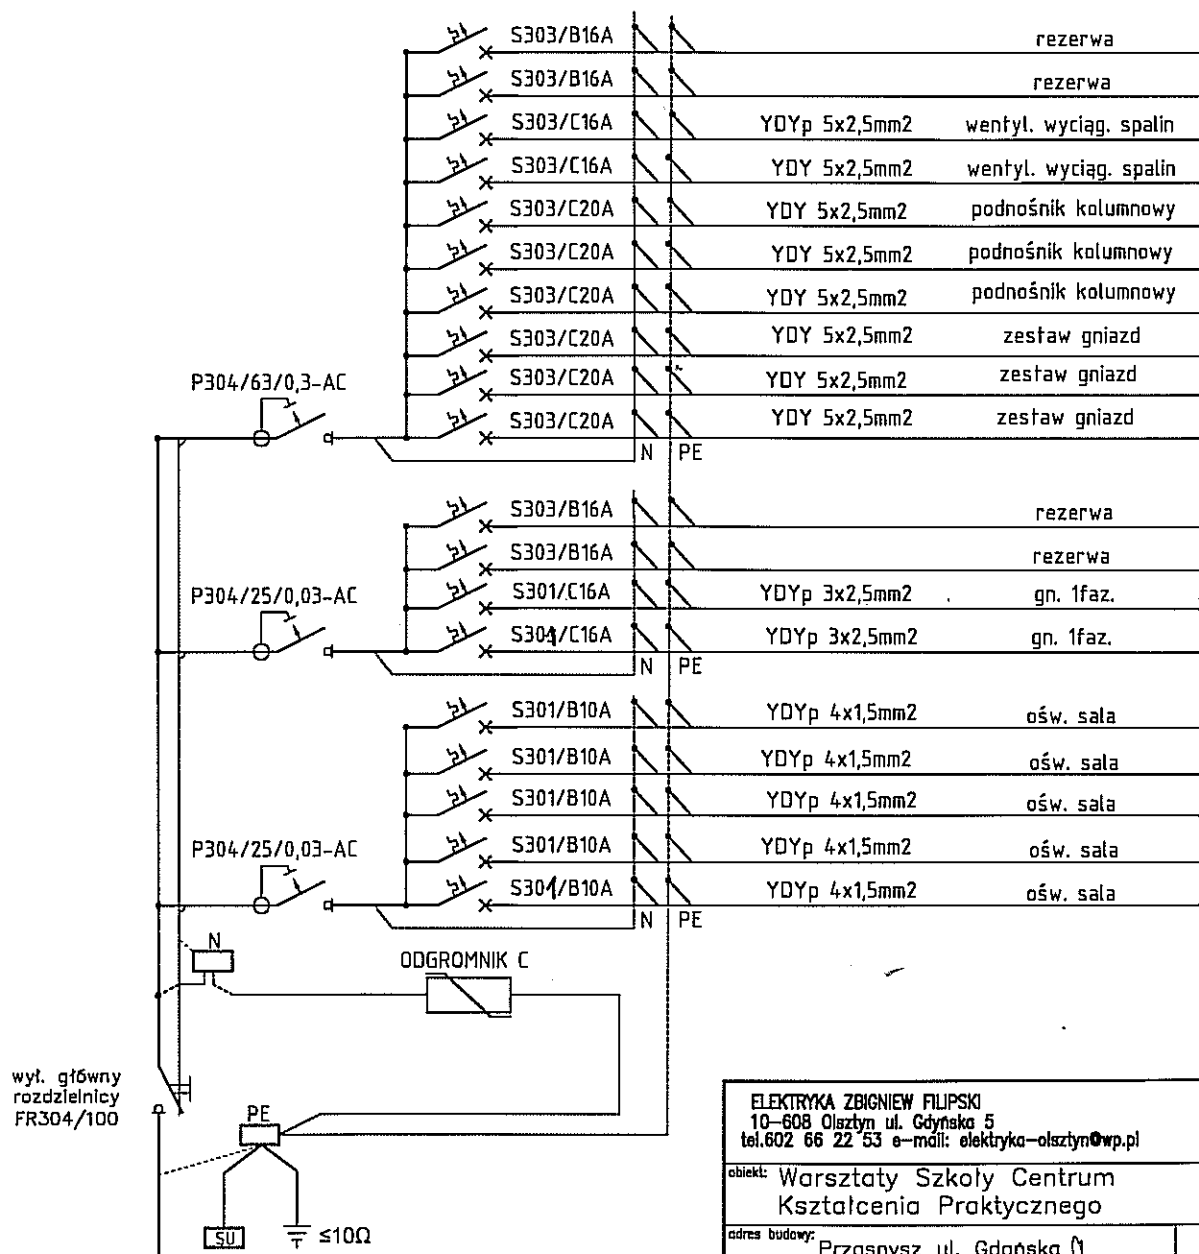

ELEKTRYKA ZBIGNIEW FILIPSKI 10-608 Olsztyn ul. Gdynska 5 tel.602 66 22 53 e-mail: elektryka-olsztyn@wp.pl	
obiekt: Warsztaty Szkoły Centrum Kształcenia Praktycznego	
adres budowy: Przasnysz ul. Gdańska dz. nr 97B/2	branża: elektryczna
projektant: inż. Tomasz Kasprowicz upr. bud. WAM/0097/PW0E/12	data: 02.2013r.
sprawdzający: mgr inż. Sylwester Rączkiewicz 104/B9/OL	skala: 1:100
opracował: tech. Zbigniew Filipski 24/94/OL	nr rys: E-5
tytuł rysunku: rozdzielnica PPNZ-1	