


SKALA 1:100

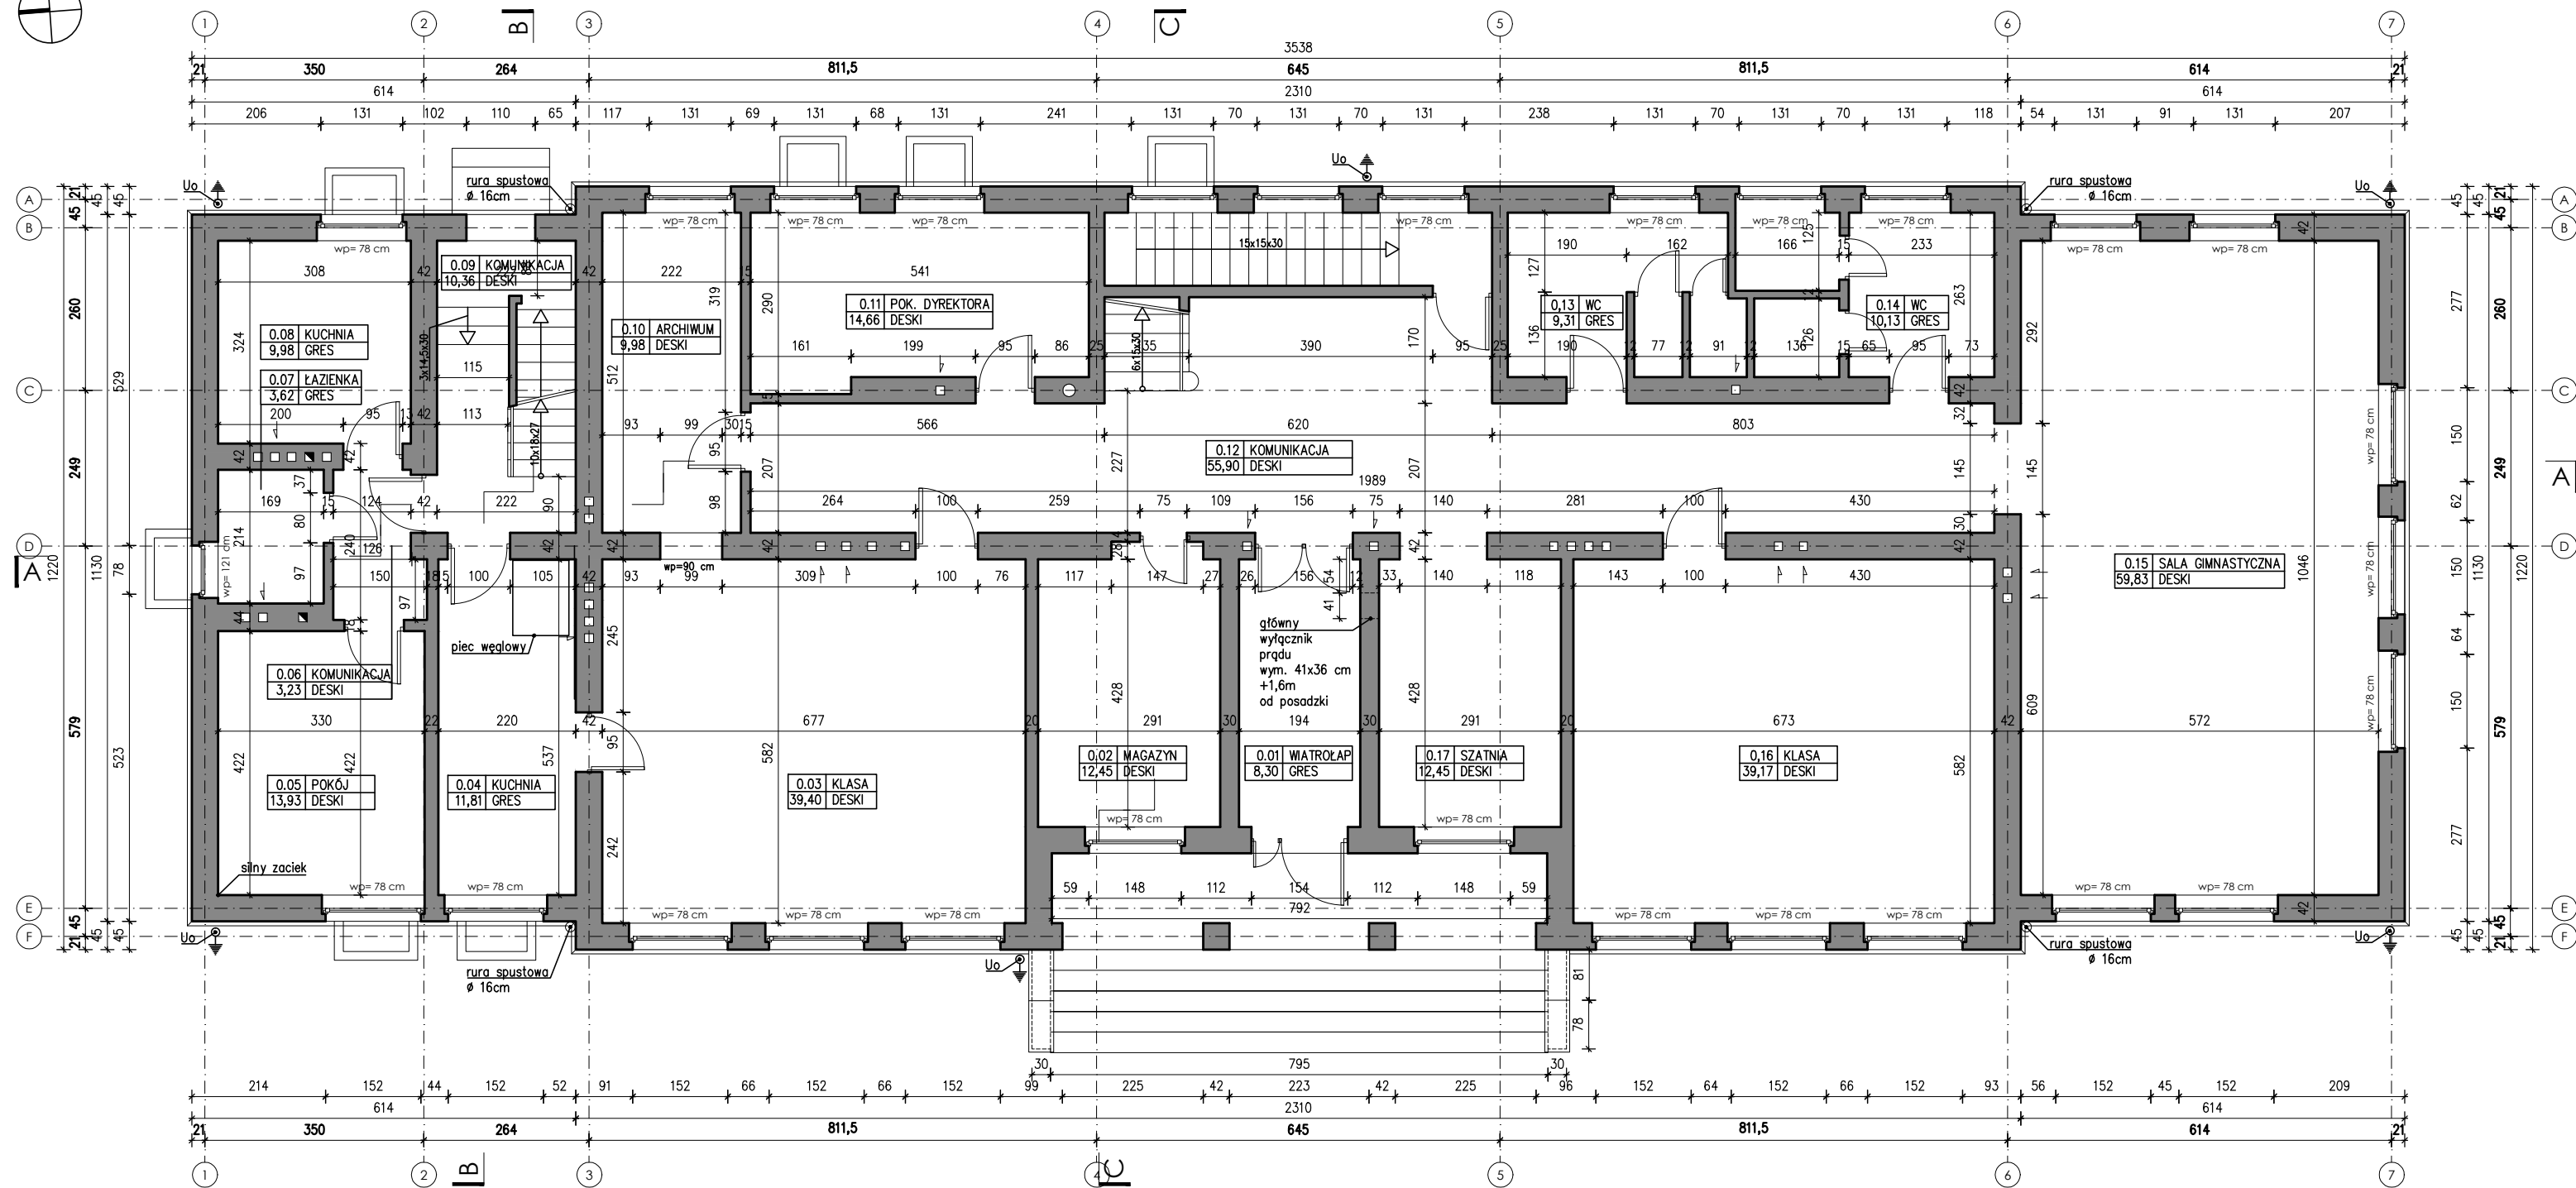

PARTER

Nr	Nazwa pomieszczenia	Posadzka	Pow. użytł. podstawowa	Pow. użytł. pomocnicza
0.01	Wiatrołap	gres	8,30 m ²	-
0.02	Magazyn	deski	12,45 m ²	-
0.03	Klasa	deski	29,40 m ²	-
0.04	Kuchnia	gres	11,81 m ²	-
0.05	Pokój	deski	13,93 m ²	-
0.06	Komunikacja	deski	3,23 m ²	-
0.07	Łazienka	gres	3,62 m ²	-
0.08	Kuchnia	gres	9,98 m ²	-
0.09	Komunikacja	deski	10,36 m ²	-

Pow. użytkowa parteru	314,51 m ²
Pow. całkowita parteru	408,39 m ²
Pow. zabudowy	420,58 m ²
Pow. całkowita budynku	973,52 m ²
Pow. użytkowa budynku	742,56m ²

wg PN-ISO 9836:1997

Nr	Nazwa pomieszczenia	Posadzka	Pow. użytk. podstawowa	Pow. użytk. pomocnicza
0.10	Archiwum	deski	9,98 m ²	-
0.11	Pokój dyrektora	deski	14,66 m ²	-
0.12	Komunikacja	deski	55,90 m ²	-
0.13	WC	gres	9,31 m ²	-
0.14	WC	gres	10,13 m ²	-
0.15	Sala gimnastyczna	deski	59,83 m ²	-
0.16	Klasa	deski	39,17 m ²	-
0.17	Szatnia	deski	12,45 m ²	-

razem:	314,51 m ²	-
--------	-----------------------	---

UWAGI OGÓLNE:

- wszystkie wymiary, poziomy i specyfikacje należy sprawdzić przed rozpoczęciem budowy, dokonaniem zamówień,
- elementy wykańczające obiekt, w tym elewacje, należy przedstawić w formie prób kolorystyczno-materiałowych do akceptacji Głównego Projektanta
- w trakcie nadzoru autorskiego,
- jakiegokolwiek wątpliwości lub niejasności należy wyjaśnić z Głównym Projektantem.

UWAGI OGÓLNE:

- jako nadzrędną należy traktować branżę architektoniczną,
- rysunki rozpatrywać łącznie,
- projekt należy rozpatrywać całościowo wraz z opisem technicznym i rysunkami branżowymi; wszystkie elementy ujęte w opisie technicznym, a nie ujęte na rysunkach lub odwrotnie należy traktować tak jakby były ujęte w obu częściach dokumentacji projektowej,
- przed przystąpieniem do robót sprawdzić w odpowiednich projektach roboty związane; ewentualne wady koordynacji przedstawić nadzorowi autorskiemu przed przystąpieniem do robót; prowadzenie robót w przypadku stwierdzenia wad koordynacji projektu jest zabronione; w szczególności zabronione jest prowadzenie robót w oparciu o dokumentację jednej branży bez sprawdzenia ich odniesień do architektury,
- do wykonania należy zastosować materiały i wyroby dopuszczone do obrotu i stosowania w budownictwie na terenie RP i EU,
- całość prac należy wykonać zgodnie z zasadami sztuki budowlanej, obowiązującymi przepisami sanitarnymi, BHP i p.poż., obowiązującymi polskimi normami, normami branżowymi, instrukcjami producentów oraz obowiązującymi warunkami wykonania i odbioru robót,
- roboty nieujęte w dokumentacji, a wynikające z technologii budowy, zastosowania materiałów lub montażu urządzeń winny być uwzględnione w kosztorysie ofertowym Wykonawcy; brak ich wyszczególnienia w dokumentacji nie może stanowić podstawy do roszczeń finansowych Wykonawcy w stosunku do Inwestora lub Biura Projektów,
- wykonawca jest zobowiązany do dokonania obmiaru robót, na podstawie którego dokonywany będzie zakup określonych ilości materiałów,
- wszystkie materiały i systemy są produktami sugerowanymi i może nastąpić ich zamiana na produkt inny pod warunkiem, że będzie równoważny; równoważny oznacza: taki sam lub lepszy pod względem technicznym, ilościowym, jakościowym i estetycznym.

		PROJEKT WYKONAWCY	
Projekt stanowi własność intelektualną firmy: R3D3 Pracownia Architektoniczna Grzegorz Ziętek. Wszelkie prawa, w tym prawa autorskie, zastrzeżone. Opracowywanie, kopiowanie i wykorzystywanie bez pisemnej zgody pracowni zabronione.			
PROJEKTANT:		mgr inż. arch. Grzegorz Ziętek nr upr. PO/KK/423/2011	
SPRAWDZAJĄCY:		mgr inż. arch. Patryk Pniwski nr upr. PO/KK/287/2009	
OPRACOWAŁ:		mgr inż. arch. Anna Sokalska mgr inż. arch. Joanna Tiaga - Dąbrowska inż. arch. Michał Malewczuk mgr inż. arch. Agnieszka Ziółkowska	
OBJEKT:		ROZBUDOWA, PRZEBUDOWA WRAZ ZE ZMIANĄ SPOSOBU UŻYTKOWANIA BUDYNKU BYŁEJ SZKOŁY PRZEZNACZONEGO NA "EDUKACYJNY INKUBATOR PRZEDSIĘBIORCZOŚCI W ZDZIWOJU NOWYM I ZDZIWOJU STARYM" JAKO SPOŚOB NA REWITALIZACJĘ TERENÓW WYSIEDLANYCH PRZEZ NIEMIECKIEGO OKUPANTA W CZASIE II WOJNY ŚWIATOWEJ	
LOKALIZACJA:		dz. nr 129/4, 130; obr. 0051 Zdzifów Nowy dz. nr 10; obr. 0052 Zdzifów Stary gm. Chorzele, powiat Przasnyski	
PRZEDMIOT RYSUNKU:		CZĘŚĆ BUDYUNKU A RZUT PARTERU INWENTARYZACJA	
BRANŻA: ARCHITEKTURA		SKALA:	1:100
DATA: styczeń 2018		NR RYSUNKU:	1-2