


INWENTARYZACJA - RZUT PARTERU

SKALA 1:100

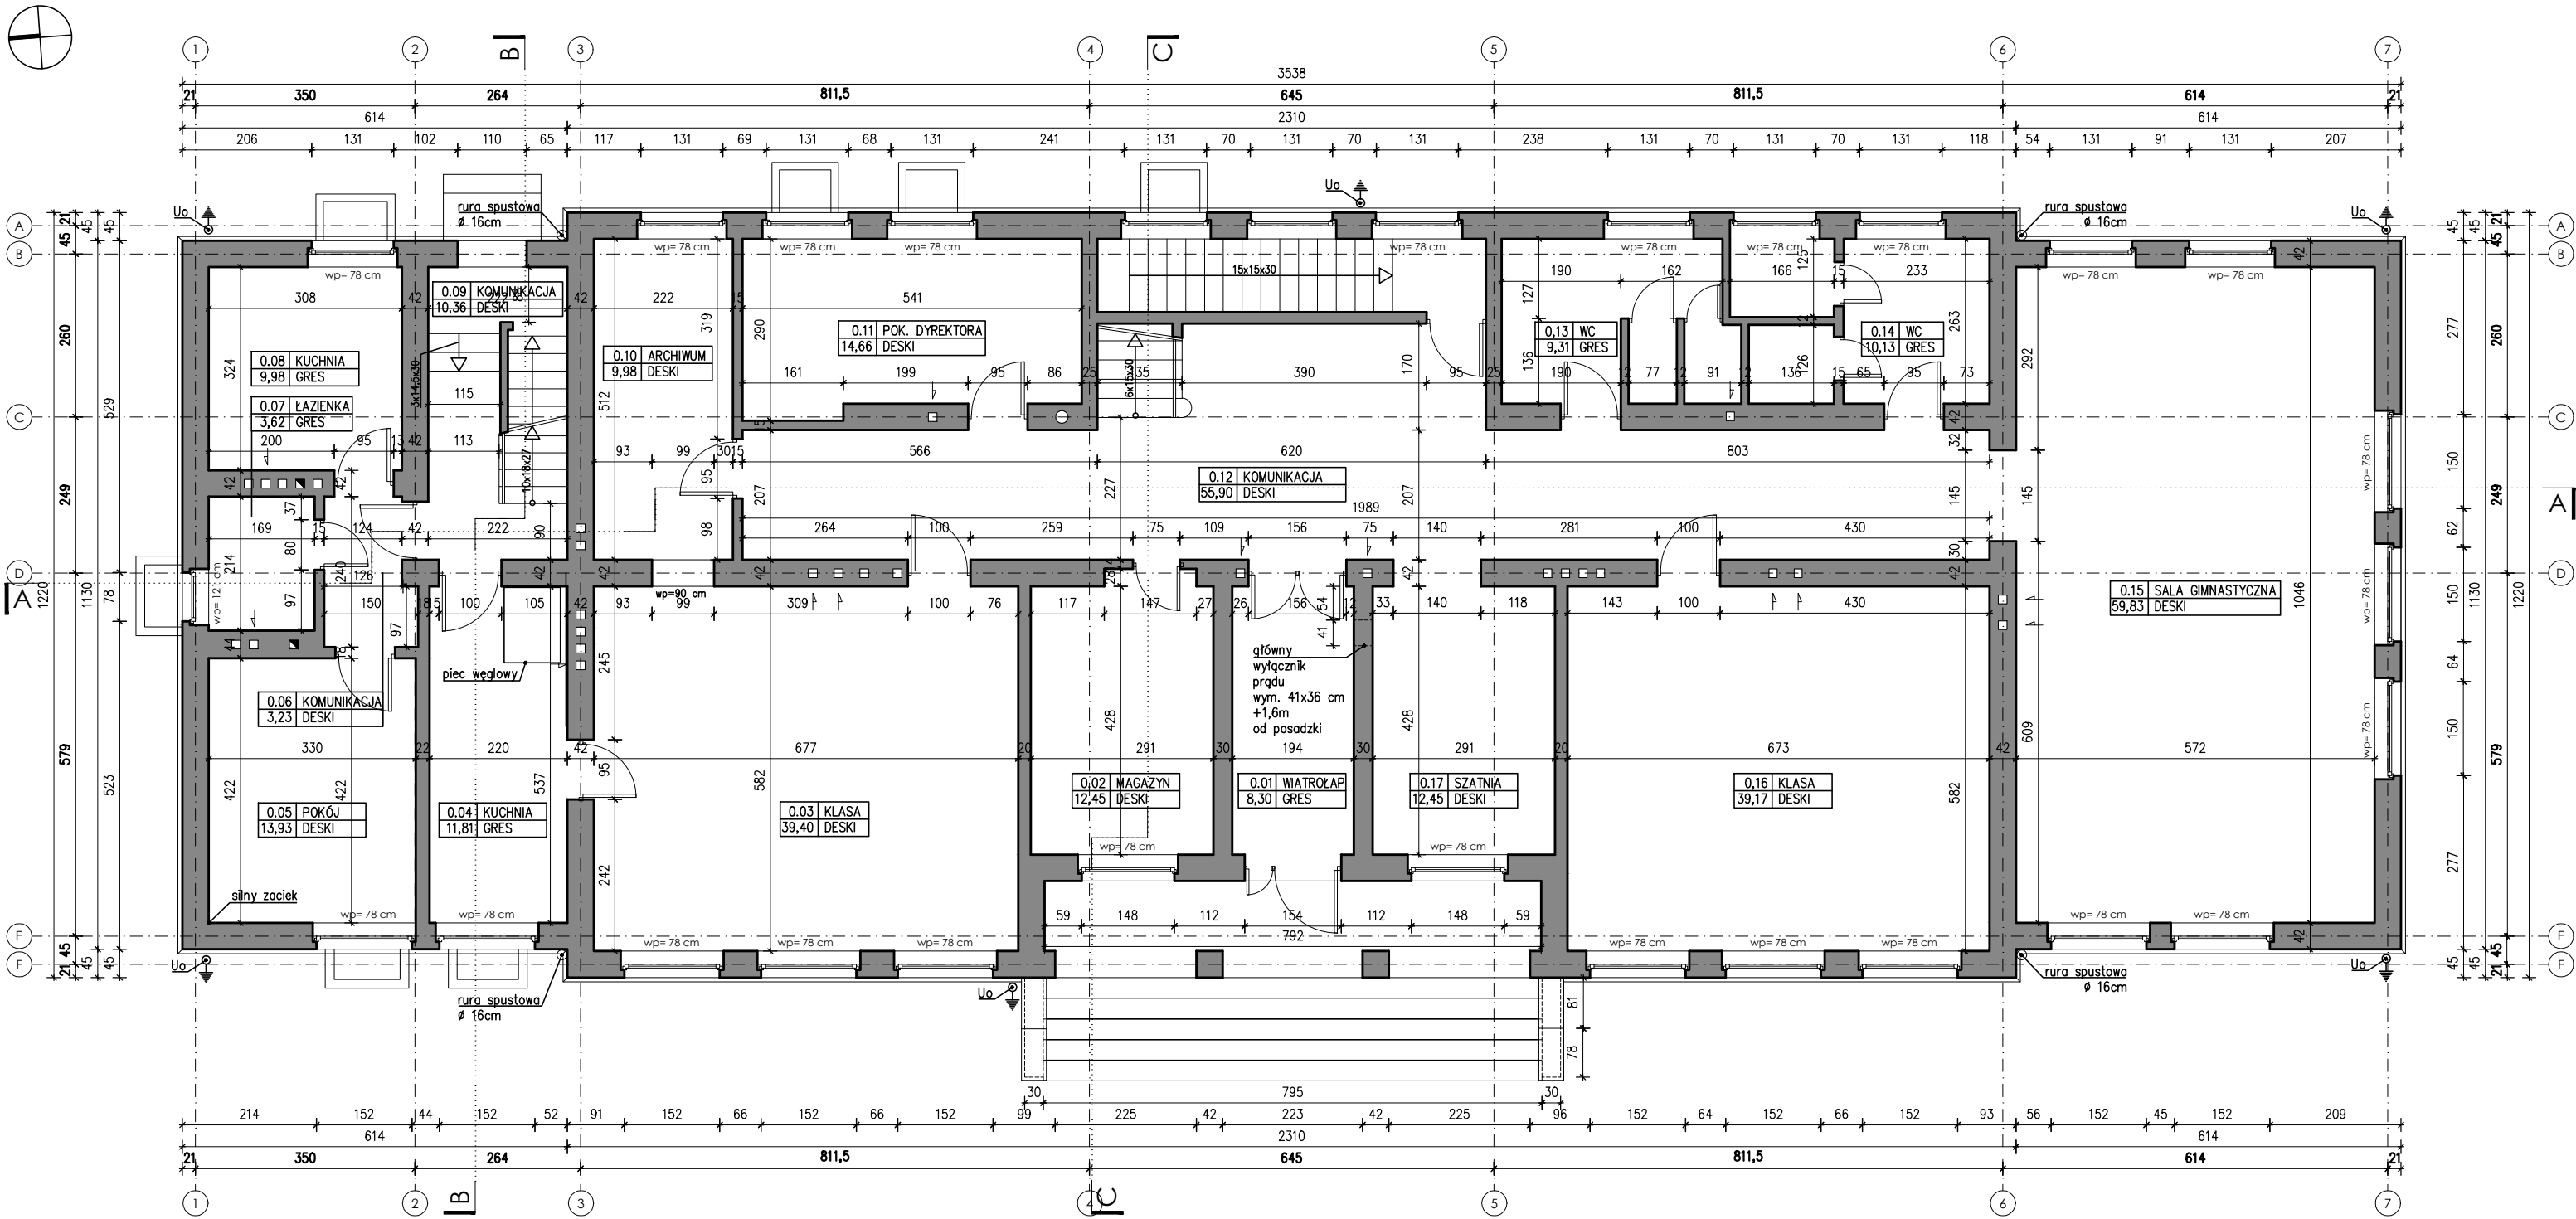

ZESTAWIENIE POMIESZCZEŃ
PARTER

Nr	Nazwa pomieszczenia	Posadzka	Pow. użytk. podstawowa	Pow. użytk. pomocnicza
0.01	Wiatrołap	gres	8,30 m ²	-
0.02	Magazyn	deski	12,45 m ²	-
0.03	Klasa	deski	29,40 m ²	-
0.04	Kuchnia	gres	11,81 m ²	-
0.05	Pokój	deski	13,93 m ²	-
0.06	Komunikacja	deski	3,23 m ²	-
0.07	łazienka	gres	3,62 m ²	-
0.08	Kuchnia	gres	9,98 m ²	-
0.09	Komunikacja	deski	10,36 m ²	-

Nr	Nazwa pomieszczenia	Posadzka	Pow. użytk. podstawowa	Pow. użytk. pomocnicza
0.10	Archiwum	deski	9,98 m ²	-
0.11	Pokój dyrektora	deski	14,66 m ²	-
0.12	Komunikacja	deski	55,90 m ²	-
0.13	WC	gres	9,31 m ²	-
0.14	WC	gres	10,13 m ²	-
0.15	Sala gimnastyczna	deski	59,83 m ²	-
0.16	Klasa	deski	39,17 m ²	-
0.17	Szatnia	deski	12,45 m ²	-

razem: 314,51 m² -

ZESTAWIENIE POWIERZCHNI

Pow. użytkowa parteru 314,51 m²
Pow. całkowita parteru 408,39 m²

Pow. zabudowy 420,58 m²
Pow. całkowita budynku 973,52 m²
Pow. użytkowa budynku 742,56 m²

wg PN-ISO 9836:1997

UWAGI:
- wszystkie wymiary, poziomy i specyfikacje należy sprawdzić przed rozpoczęciem budowy, dokonaniem zamówień,
- projekt należy rozpatrywać całościowo wraz z opisem technicznym i rysunkami branżowymi; wszystkie elementy ujęte w opisie technicznym, a nie ujęte na rysunkach lub odwrotnie należy traktować tak jakby były ujęte w obu częściach dokumentacji projektowej,
- do wykonania należy zastosować materiały i wyroby dopuszczone do obrotu i stosowania w budownictwie na terenie RP i EU - całość prac należy wykonać zgodnie z zasadami sztuki budowlanej, obowiązującymi przepisami sanitarnymi, BHP i p.poż., obowiązującymi polskimi normami, normami branżowymi, instrukcjami producentów oraz obowiązującymi warunkami wykonania i odbioru robót,
- wszystkie materiały i systemy są produktami sugerowanymi i może nastąpić ich zamiana na produkt inny pod warunkiem, że będzie równoważny lub lepszy,
- wymiary podano w cm,



PRACOWNIA
ARCHITEKTONICZNA

PROJEKT
BUDOWLANY

PROJEKTANT:
mgr inż. arch. Grzegorz Ziętek
nr upr. PO/KK/423/2011

SPRAWDZAJĄCY:
mgr inż. arch. Patryk Priewski
nr upr. PO/KK/287/2009

OPRACOWANIE:
mgr inż. arch. Anna Sokalska
mgr inż. arch. Joanna Tłaga

OBIEKT:
ROZBUDOWA, PRZEBUDOWA WRAZ
ZE ZMIANĄ SPOSOBU UŻYTKOWANIA
BUDYNKU BYŁEJ SZKOŁY
PRZEZNACZONEGO NA "EDUKACYJNY
INKUBATOR PRZEDSIĘBIORCZOŚCI
W ZDZIWÓJU NOWYM I ZDZIWÓJU
STARYM" JAKO SPOSÓB NA
REWITALIZACJĘ TERENÓW
WYSIEDLANYCH PRZEZ NIEMIECKIEGO
OKUPANTA W CZASIE II WOJNY
ŚWIATOWEJ

LOKALIZACJA:
dz. nr 129/4, 130; obr. 0051 Zdziów Nowy
dz. nr 10; obr. 0052 Zdziów Stary
gm. Chorzele, powiat Przasnyski

PRZEDMIOT RYSUNKU:
INWENTARYZACJA
RZUT PARTERU

BRANŻA:	ARCHITEKTURA	SKALA:	1:100
DATA:	maj 2017	NR RYSUNKU:	I-2