
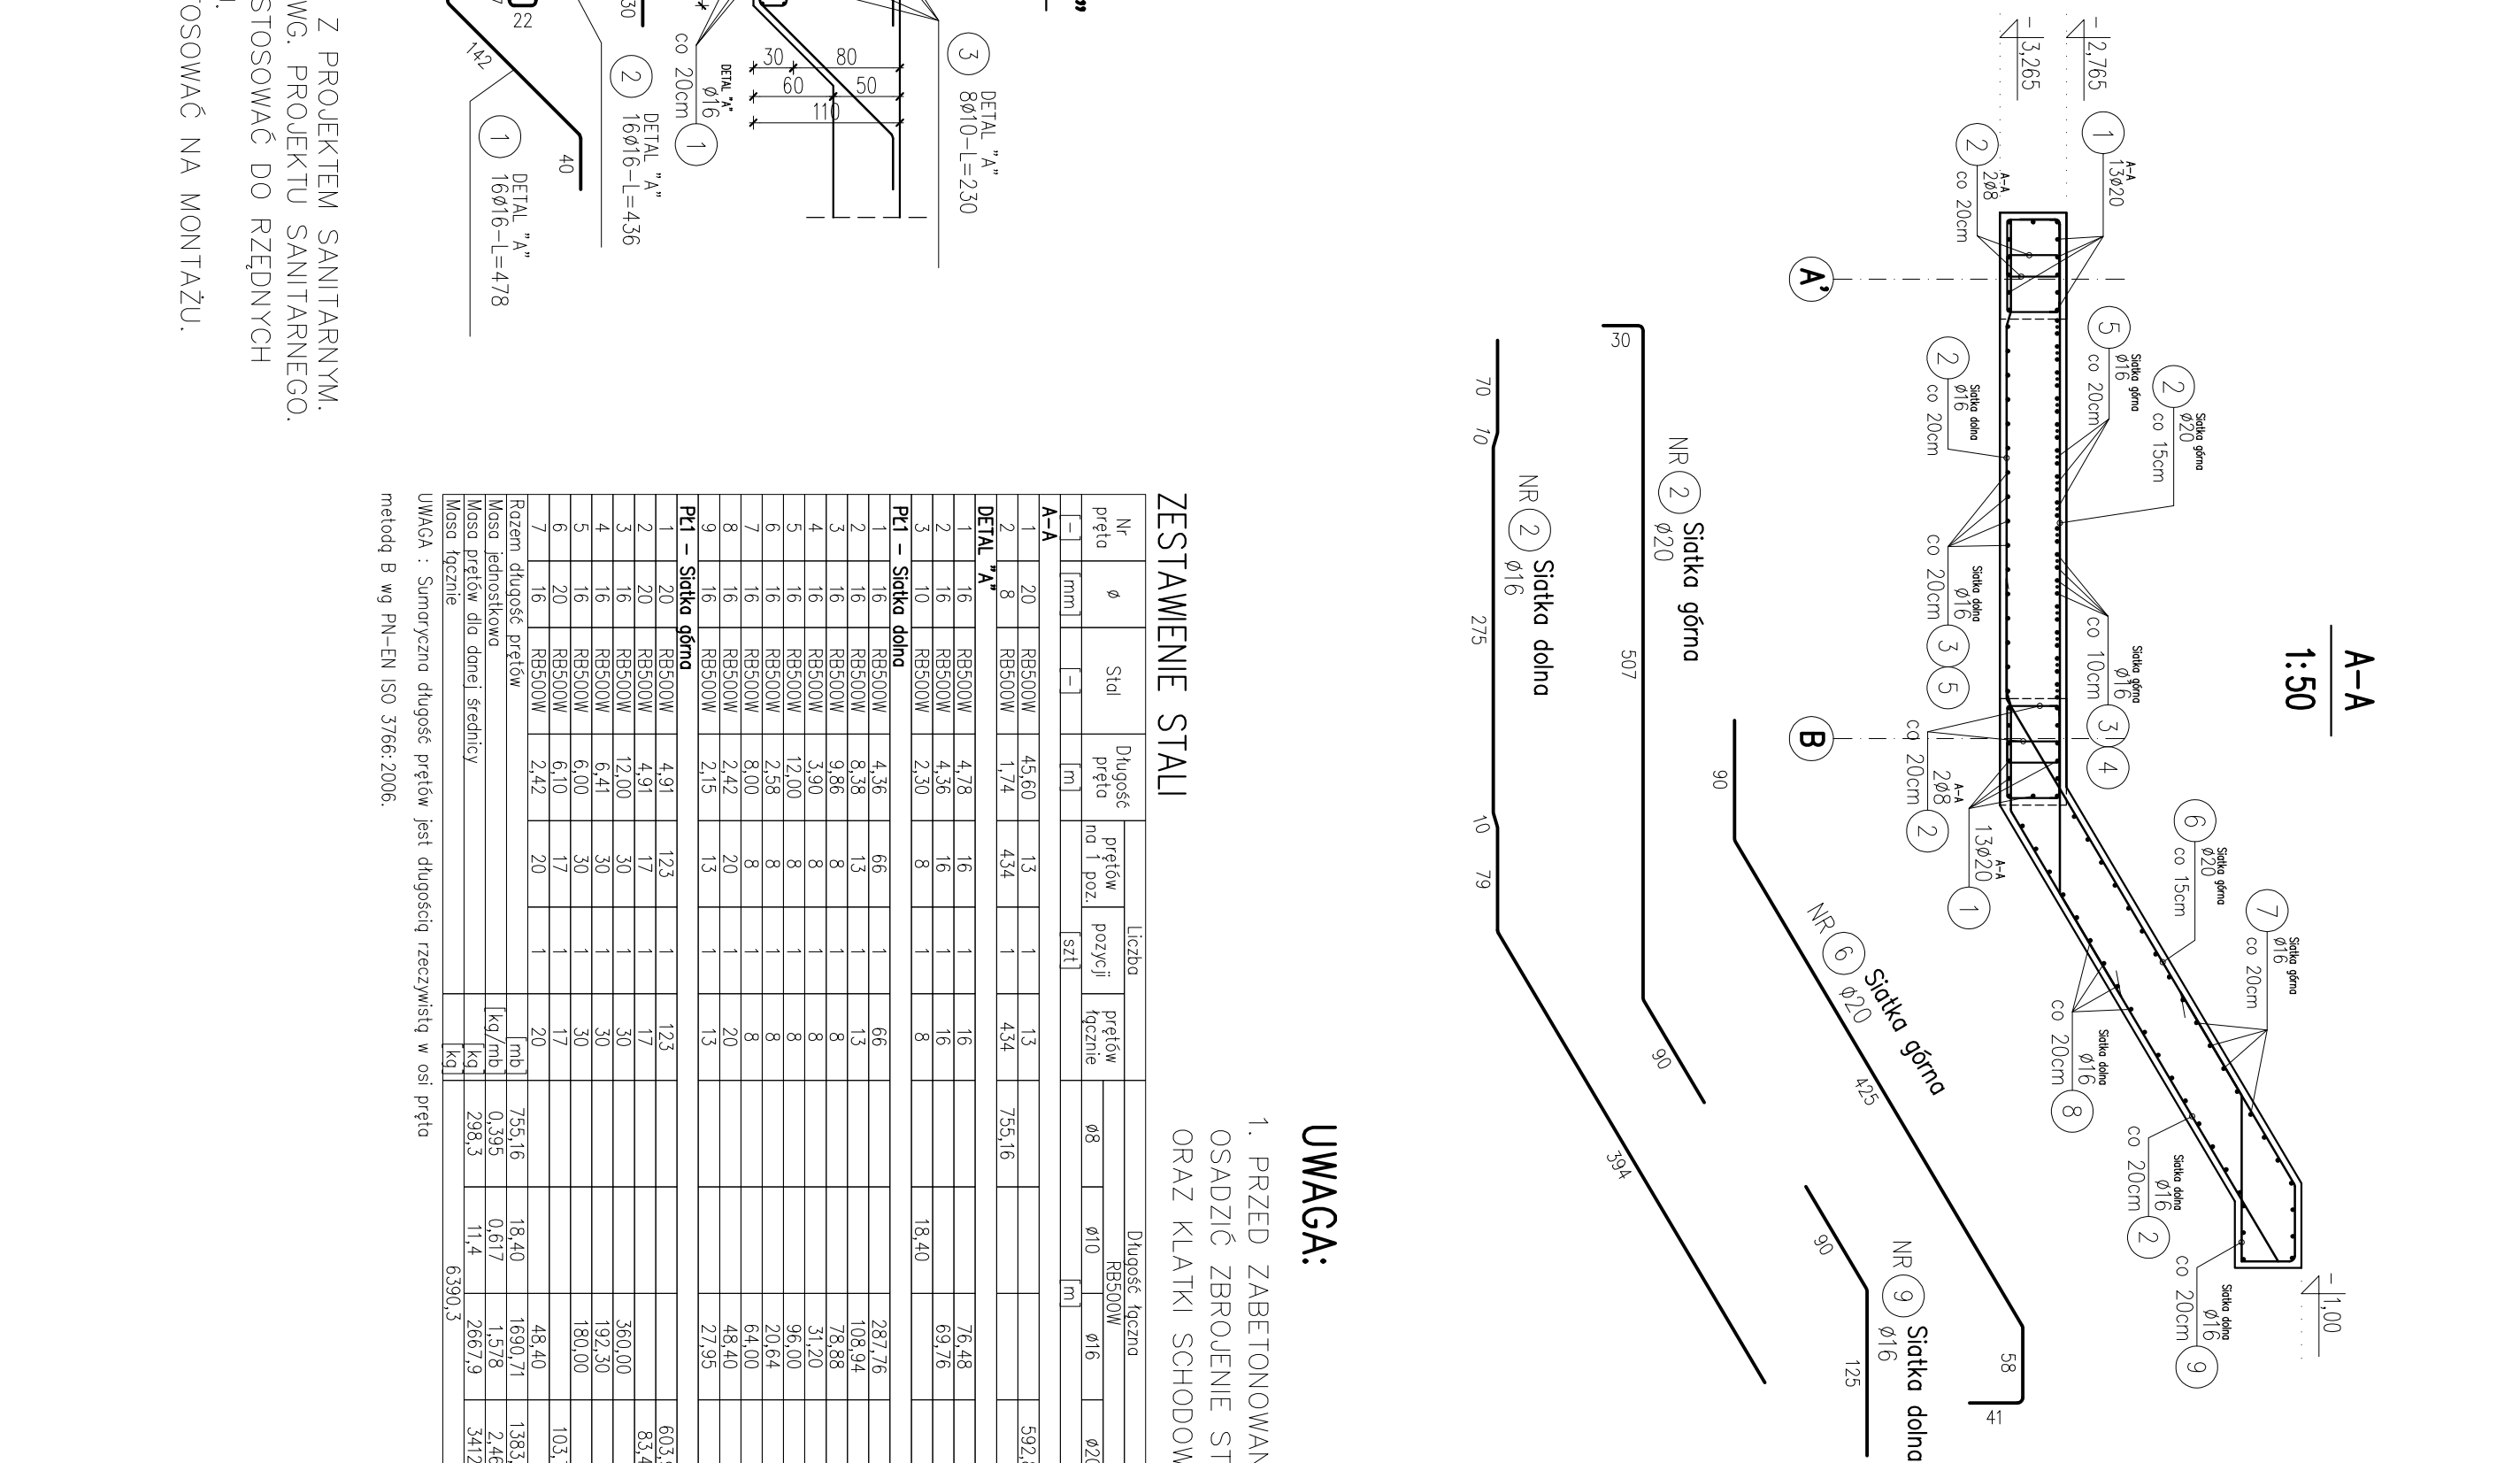
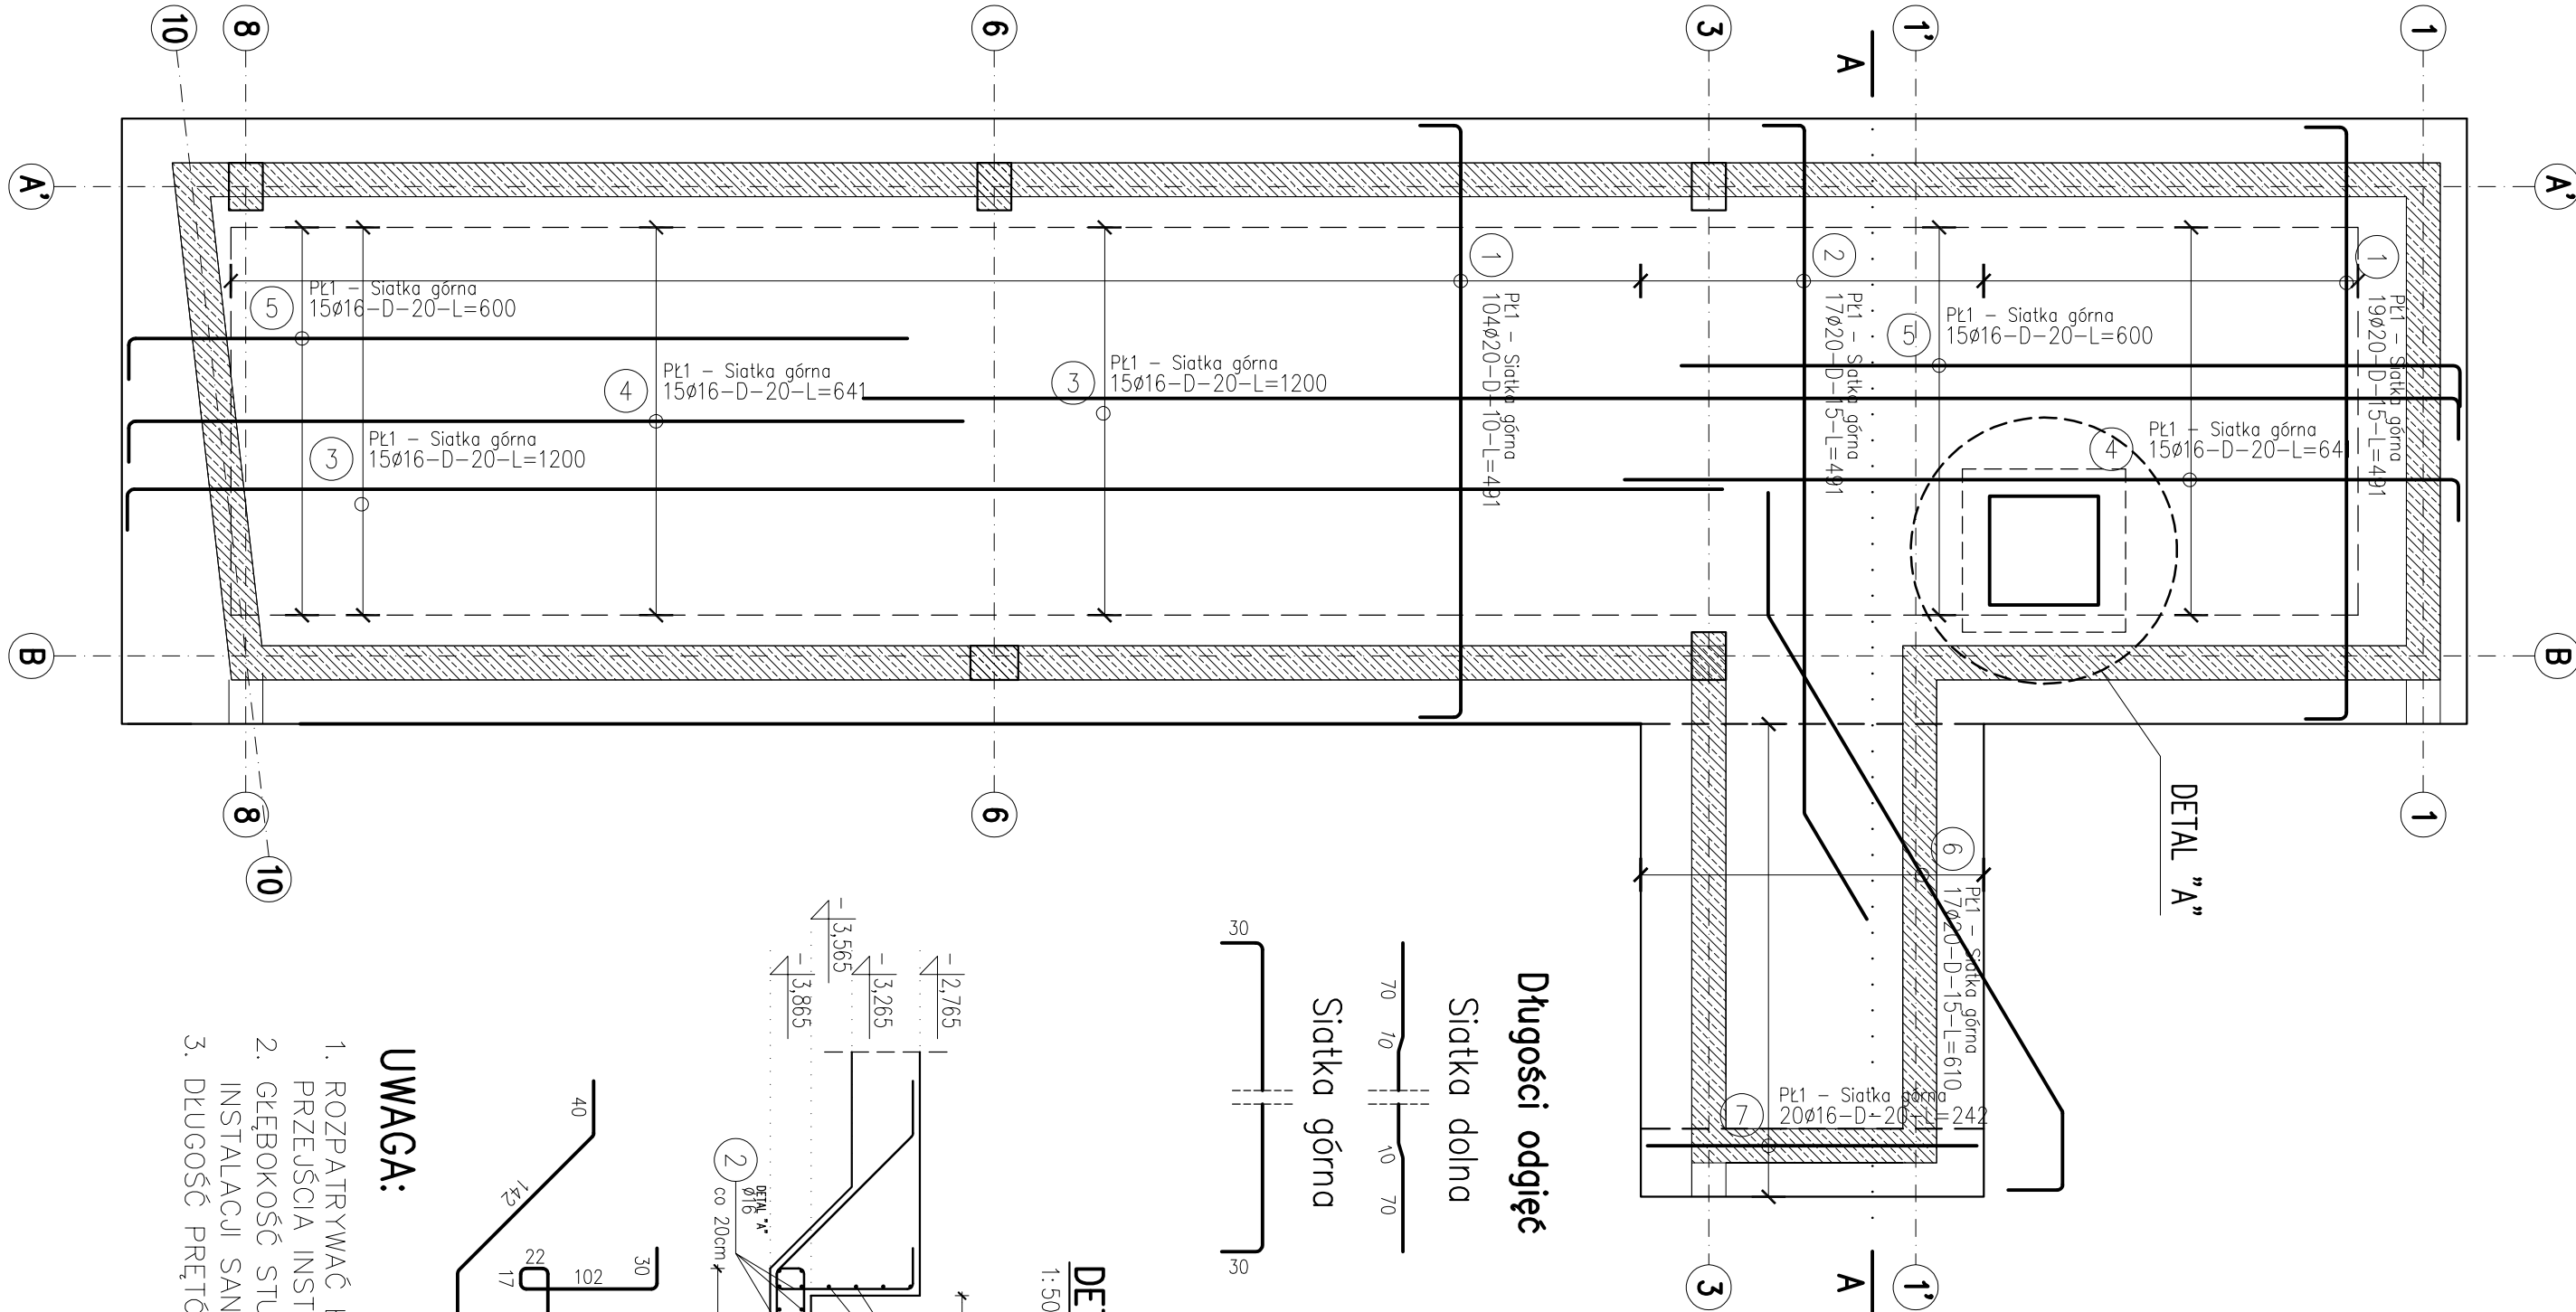


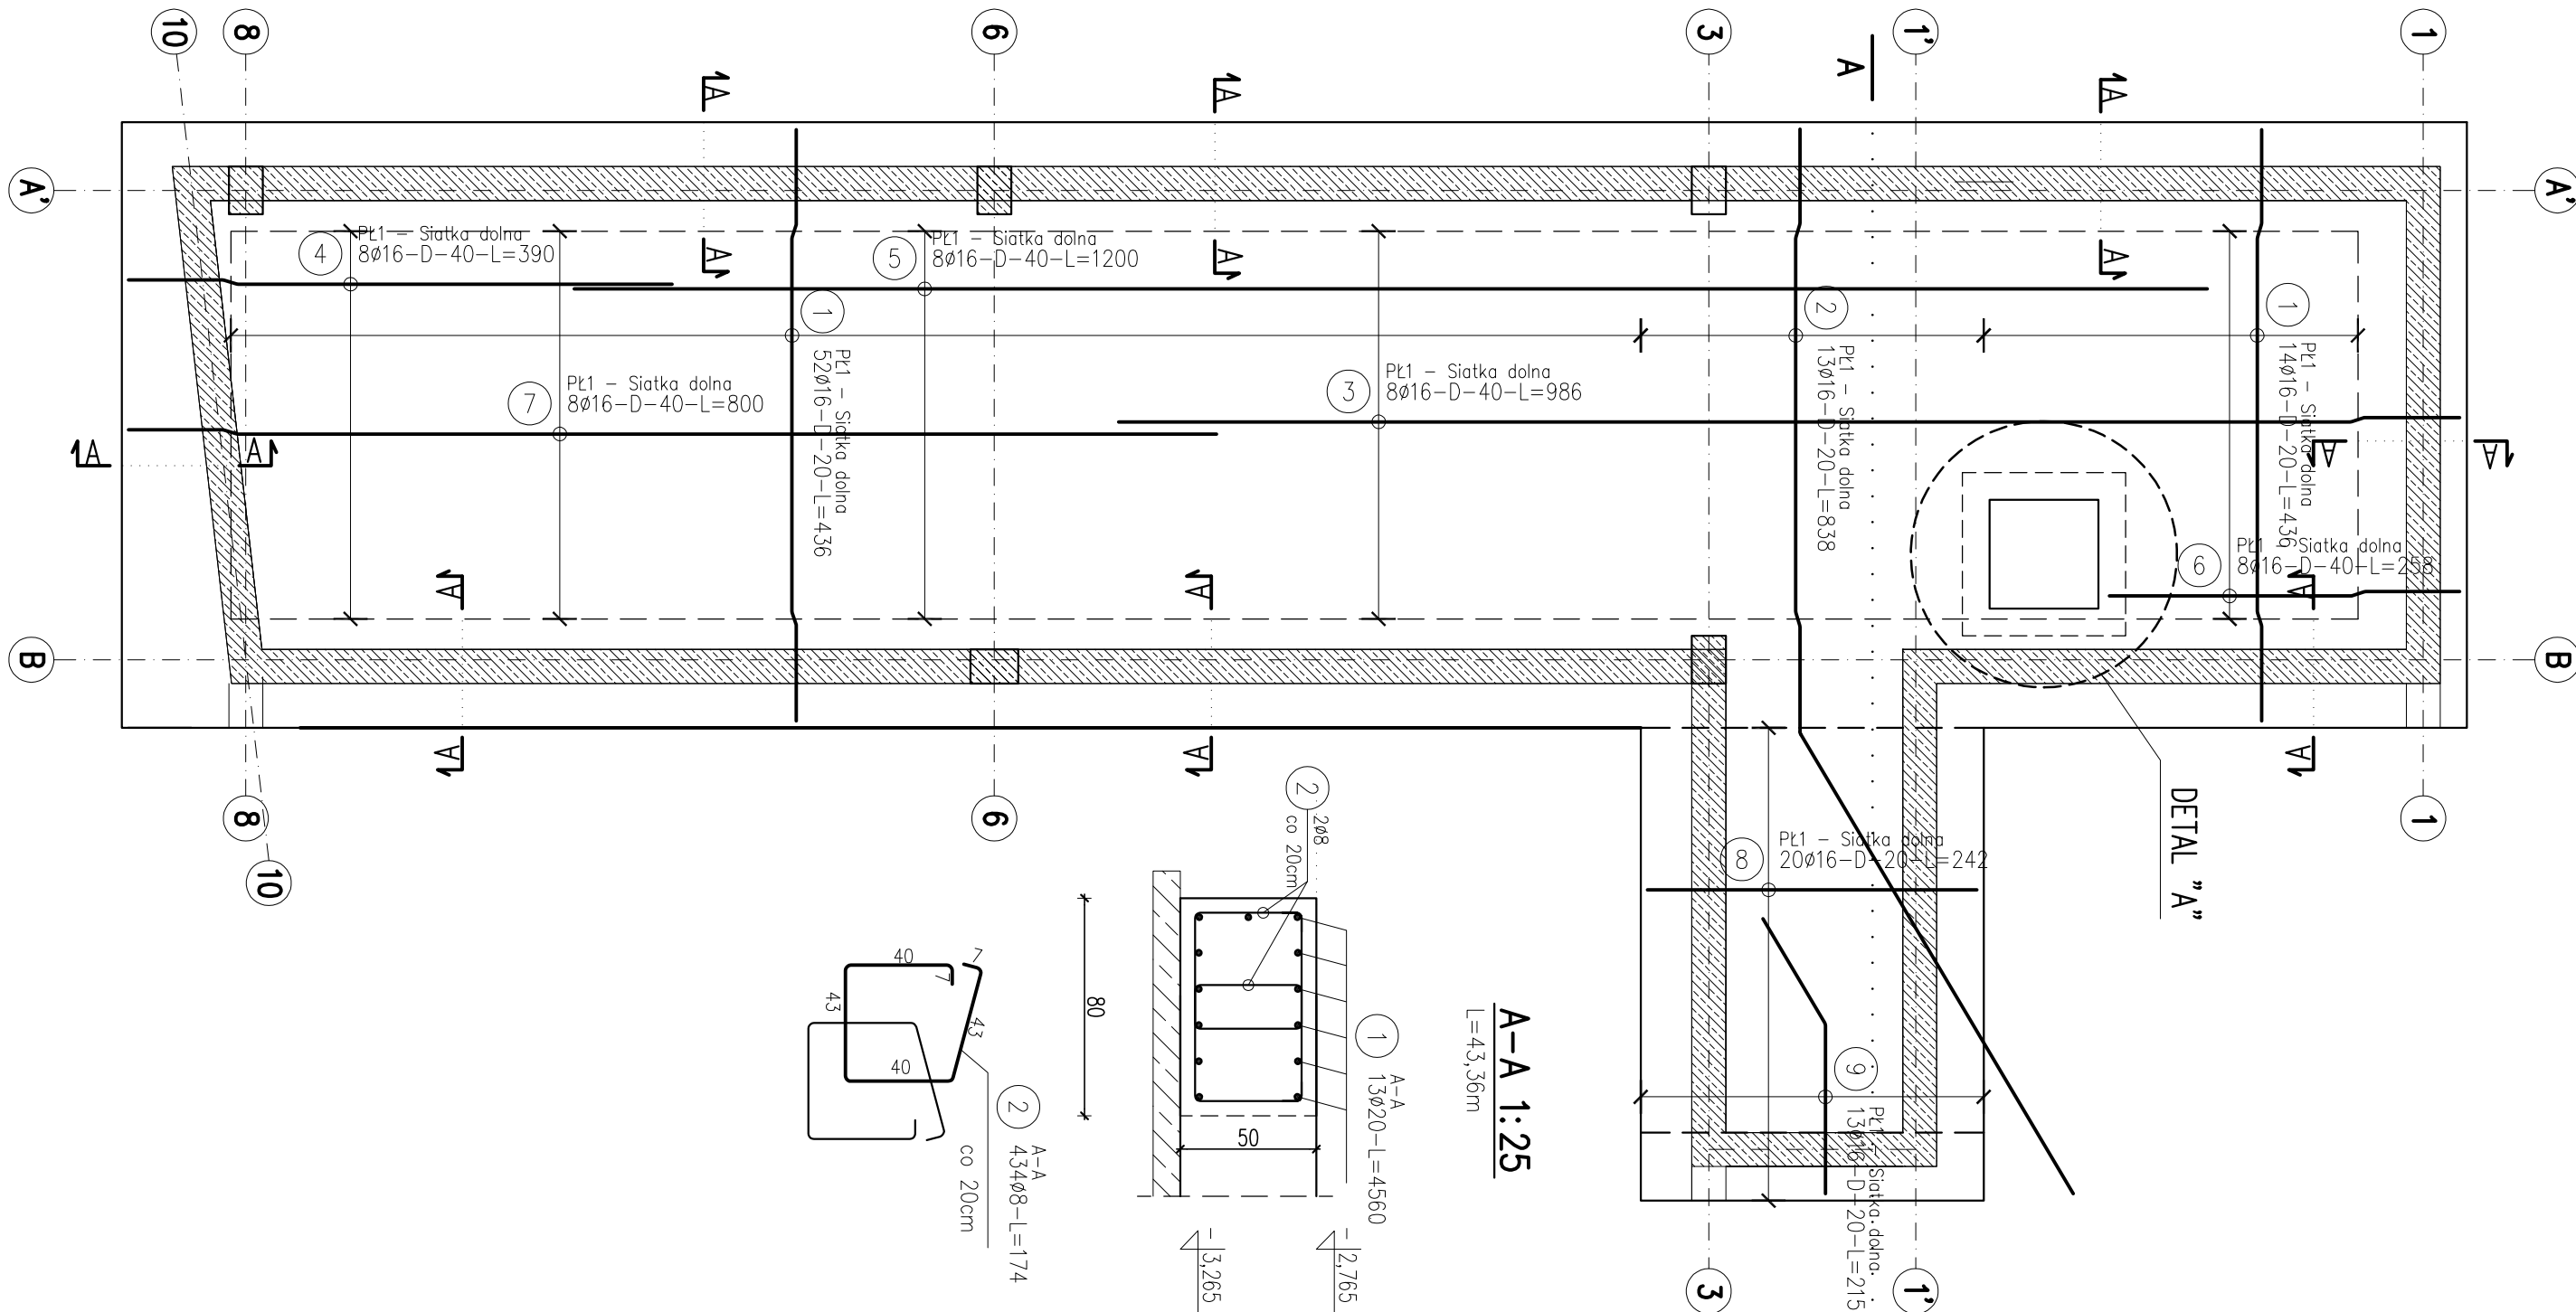

PŁYTA FUNDAMENTOWA – Pł1 Siatka dolna Siatka górna Skala 1:50	
--	--	--	--

Uwagi:

1. Wymiary podano w cm, poziomy w m.
 2. Osiłowa 5cm od krawędzi płyty.
 3. Rozpatrywać łącznie z projektem architektonicznym i branżowymi.
 4. Miejsca styków prętków roboczych przed dalszym betonowaniem oczyścić, zmyć wodą, przygotować do dalszego betonowania.
 5. Beton pielęgnować, chronić przed nadmiernym nasłonecznieniem lub mrozem.
 6. Przed przystąpieniem do robót sprawdzić w odpowiednich projektach roboty związane.
 7. Eliminować wady korozyjacji.
 8. Przedstawiciele nadzoru autorskiego przed przystąpieniem do robót.
 9. Długości prętów ogiętych podane są po zewnętrznej krawędzi płyty.
 10. Pręty układane na zakład łącząc naprzemiennie, nie więcej niż 50% w jednym przekroju.
 11. Przegląd instalacji sanitarnych przez osoby i płyty lokalizować wg projektu architektury i projektu instalacyjnego.
 12. Przegląd przystąpienia do zamówienia stali zbrojeniowej należy sprawdzić zestawienie stali.

UWAGA:

1. PRZED ZABETONOWANIEM PŁYTY FUNDAMENTOWEJ OSADZIĆ ZBRÓJENIE STARTOWE, ŚCIAN ŻELBETOWYCH ORAZ KLATKI SCHODOWEJ.

ZESTAWIENIE STALI

Nr	Ø	Stal	Długość prętów	Liczba prętów	Długość łączna
pręt	mm		po 1 poz.	pozycje	Ø8 Ø10 Ø16 Ø20
A-A	[mm]	[-]	[m]	[szt]	[m]
1	20	RB500W	45,60	13	13
2	16	RB500W	1,74	434	1
3	16	RB500W	4,78	16	1
4	16	RB500W	4,36	16	1
5	10	RB500W	2,30	8	1
Pł1 - Siatka dolna					
1	16	RB500W	4,36	66	1
2	16	RB500W	8,36	13	1
3	16	RB500W	3,96	8	1
4	16	RB500W	3,90	8	1
5	16	RB500W	12,00	8	1
6	16	RB500W	2,58	8	1
7	16	RB500W	8,00	8	1
8	16	RB500W	2,42	20	1
9	16	RB500W	2,15	13	1
Pł1 - Siatka górna					
1	20	RB500W	4,91	17	1
2	20	RB500W	12,00	30	1
3	16	RB500W	6,41	30	1
4	16	RB500W	6,41	30	1
5	16	RB500W	6,10	30	1
6	20	RB500W	6,00	17	1
7	16	RB500W	2,42	20	1
Bazem. Długość prętów					
		</			