

PŁYTA FUNDAMENTOWA – PŁ2
SIATKA DOLNA
SIATKA GÓRNA
SKALA 1:50

BETON KLASY C30/37 (B37)
STAL A-IIIN (gotunek RB500W)

UWAGI:

- WYMIARY PODANO W cm, POZIOMY W m.
- OTULINA 5cm OD KRAWĘDZI PRĘTA.
- ROZPARTRYMAĆ ŁĄCZNIE Z PROJEKTAMI ARCHITEKTONICZNYM I BRANŻOWYMI.
- MIĘSCA STYKÓW PRZERW ROBÓCZYCH PRZED DALESZYM BETONOWANIEM OCZYŚCIĆ, ZWILŻYĆ WODĄ, PRZYGOTOWAĆ DO DALESZEGO BETONOWANIA
- BETON PIEŁGNOWAĆ, CHRONIĆ PRZED NADMIERNYM NASŁONECZENIEM LUB MROZEM.
- PRZED PRZYSTĄPIENIEM DO ROBÓT SPRAWDZIĆ W ODPOWIEDNICH PROJEKTACH ROBÓTY ZWIĄZANE.
- Ewentualne wady koordynacji przedstawic nadzoru i autorskiego przed przystąpieniem do robót.
- Długości prętów odgiętych podane są po zewnątrznej krawędzi pręta.
- Pręty układane na zakład łącząc naprzemienne, nie więcej niż 50% w jednym przekroju.
- Przejęcia instalacji sanitarnych przez ściany i płyty lokalizować wg projektu architektury i projektu instalacyjnego.
- Uziumy wg projektu elektrycznego.
- Przed przystąpieniem do zamowienia stali zbrojenowej należy sprawdzić zestawienie stali.

1. PRZED ZABETONOWANIEM PŁYTY FUNDAMENTOWEJ OSADZIĆ ZBROJENIE STARTOWE RDZENI, ŚCIAN ŻELBETOWYCH ORAZ KLATKI SCHODOWEJ.

2. DŁUGOŚCI PRĘTÓW DOSTOSOWAĆ NA MONTAŻU.

UWAGA:


UWAGA : Sumaryczna długość prętów jest długością rzeczywistą w osi pręta metodą B wg PN-EN ISO 3766:2006.

ZESTAWIENIE STALI

Długość łączna										
RB500W Ø16 Ø20										
Nr pręta	Ø	Stal	Długość pręta	prętów na 1 poz.	Liczba pozycji	prętów łączne	Ø8	Ø10	Ø16	Ø20
A-A	mm	-	m		[szt]					m
PŁ1 – Siatka górna										
1	20	RB500W	7,20	2	1	2				14,40
2	10	RB500W	7,20	8	1	8		57,60		
3	8	RB500W	2,77	28	1	28	77,56			
PŁ2 – Siatka dolna										
1	16	RB500W	3,85	18	1	18				69,30
2	16	RB500W	5,40	6	1	6				32,40
3	16	RB500W	5,10	19	1	19				96,90
4	16	RB500W	1,55	10	1	10				15,50
PŁ2 – Siatka górna										
1	20	RB500W	5,84	25	1	25				146,00
2	16	RB500W	2,29	13	1	13				29,77
3	20	RB500W	4,60	24	1	24				110,40
4	20	RB500W	6,14	8	1	8				49,12
Rozem długość prętów						[mb]	77,56	57,60	243,87	319,92
Masa jednostkowo						[kg/mb]	0,395	0,617	1,578	2,466
Masa prętów dla danej średnicy						[kg]	30,6	35,5	384,8	788,9
Masa łączna						[kg]	1239,8			


Płyta fundamentowa PŁ2 – Siatka dolna

szkl.1

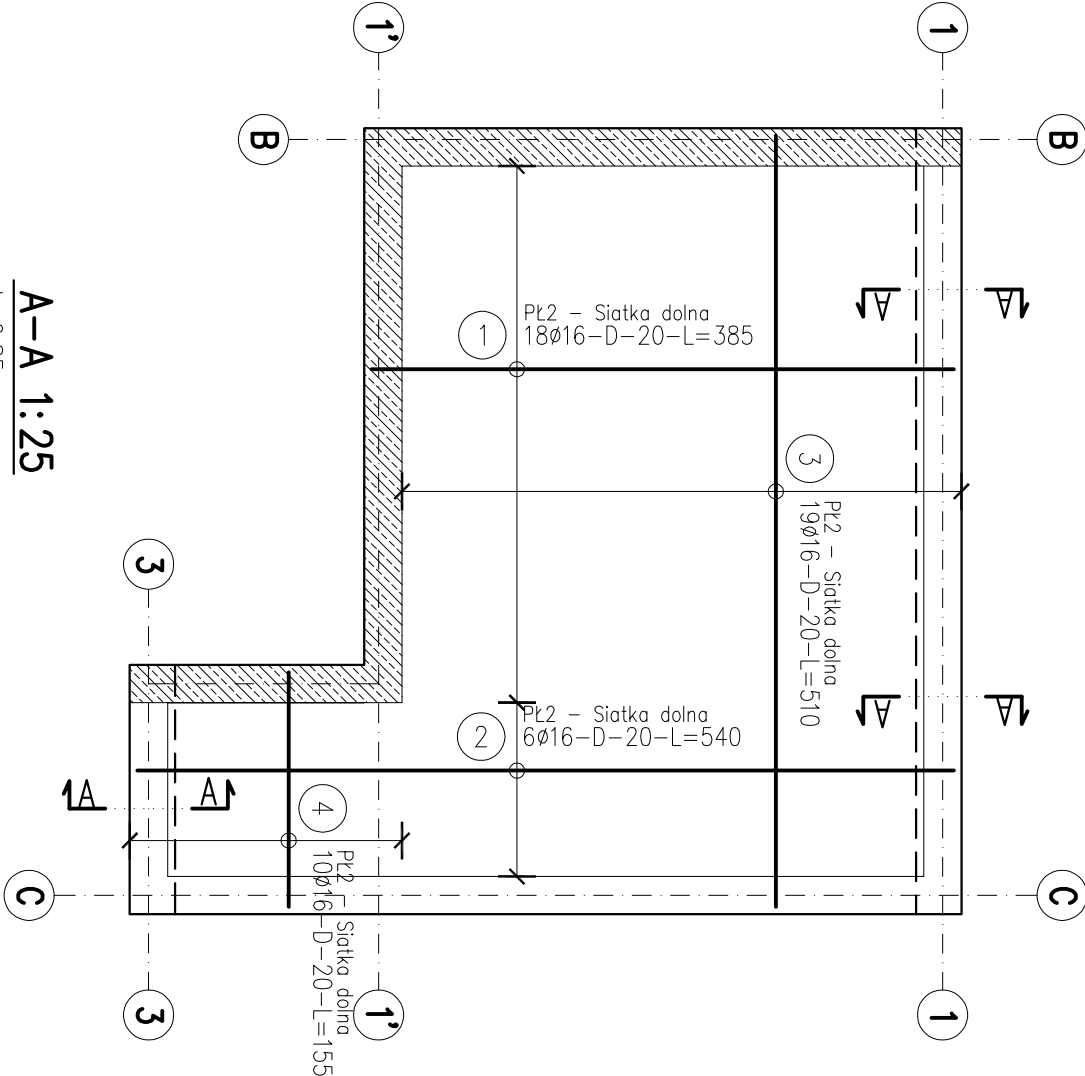


A-A 1:25

L=6,85m

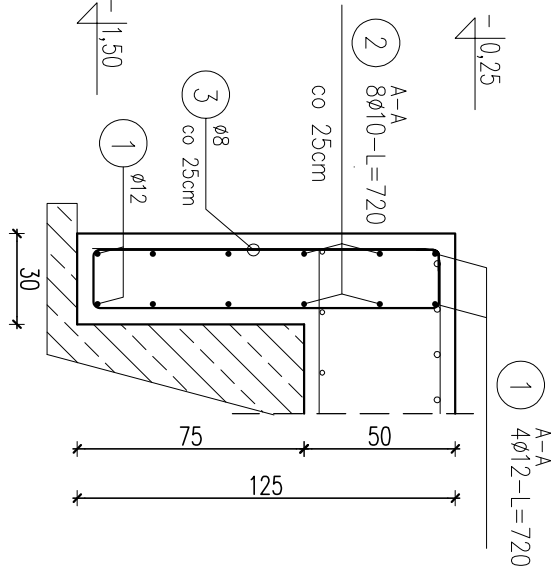


Płyta fundamentowa PŁ2 – Siatka górna

szkl.1

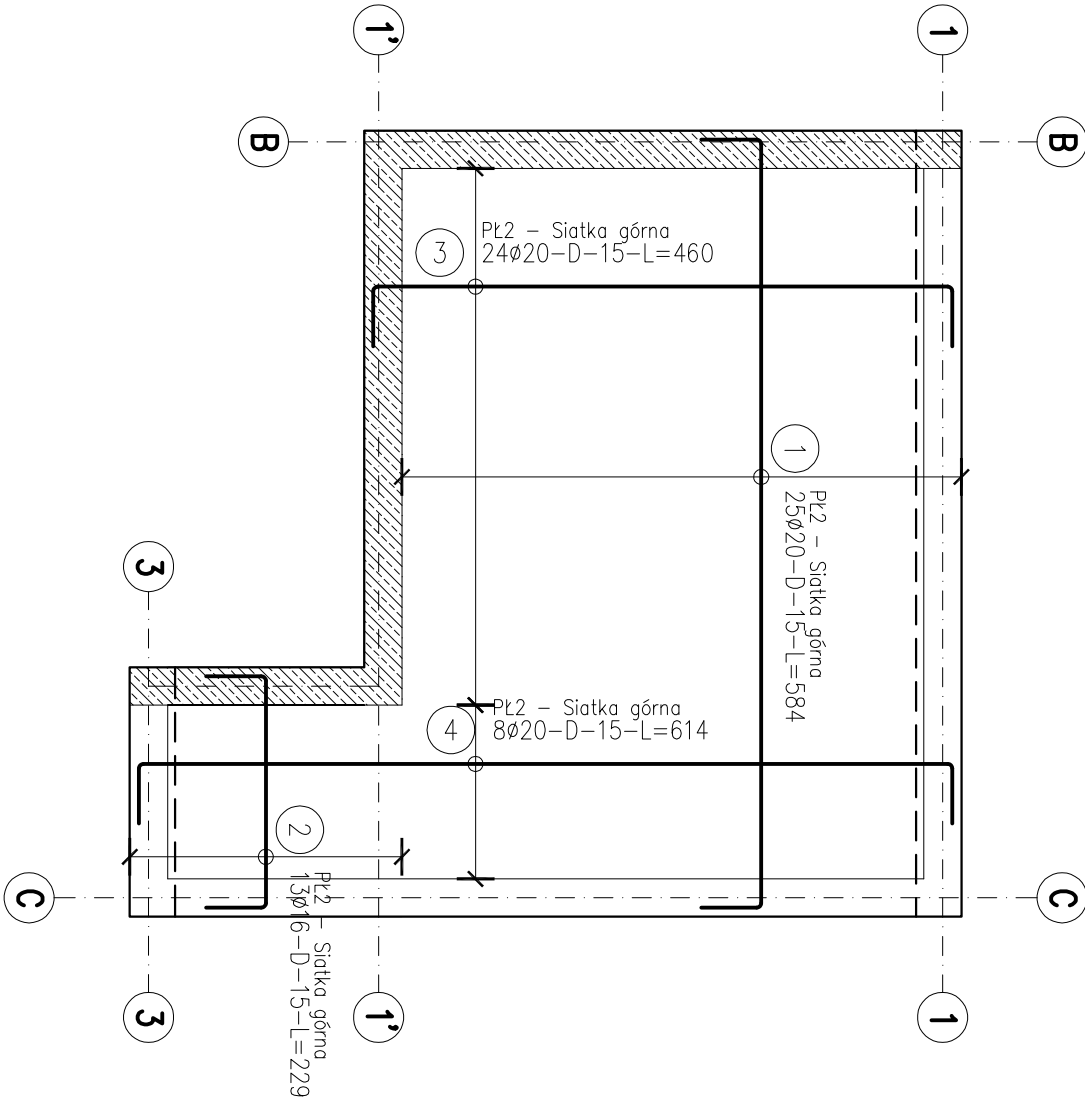

Długości odgięć

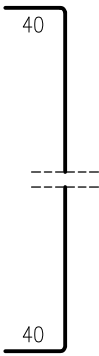

ul. Pogodna 816a, 19, 15-354 Białystok, tel. 085 7740474, kom. 50109852, www.autoris.com.pl			
PROJEKT: Realizacja części Osiedla Nr 2 w Przasnyszu - CENTRUM AKTYWIZACJI BIZNESU poprzez remont i przebudowę z rozbiórką budynku Starostwa Powiatowego w Przasnyszu z dostosowaniem jego części do wspomagania przedsiębiorczości i podjęciem działań procesów inwestycyjnych wraz z niezbędną infrastrukturą. Instalacja oświetlenia klatki schodowej, klatki schodowej, zaplanowania terenu oraz przebudowa placów parkingowych i skweru z zalesianiem terenu oraz przebudowa placów parkingowych i skweru z zalesianiem na działkach o nr ew. gr. 1659/3, 1659/4, 1659/5, 1659/6, 1660/1, 1660/2, 1661, 1662 przy ul. Św. Stanisława Kosicki 5 w Przasnyszu.			
INWESTOR: STAROSTWO POWIATOWE W PRZASNYSZU			
ul. Św. St. Kosicki 5, 06-300 Przasnysz			
KONSTRUKCJA: mgr inż. Dariusz Kulik			
PDL/0001/P00K/04			
DATA: WZrzesień 2017		NR. RYS.: K-03	
		SKALA: 1:50	
TYTUŁ RYSUNKU: PŁYTA FUNDAMENTOWA – PŁ2			