


ŚCIANA Zd1

L=10,01m SKALA 1:50

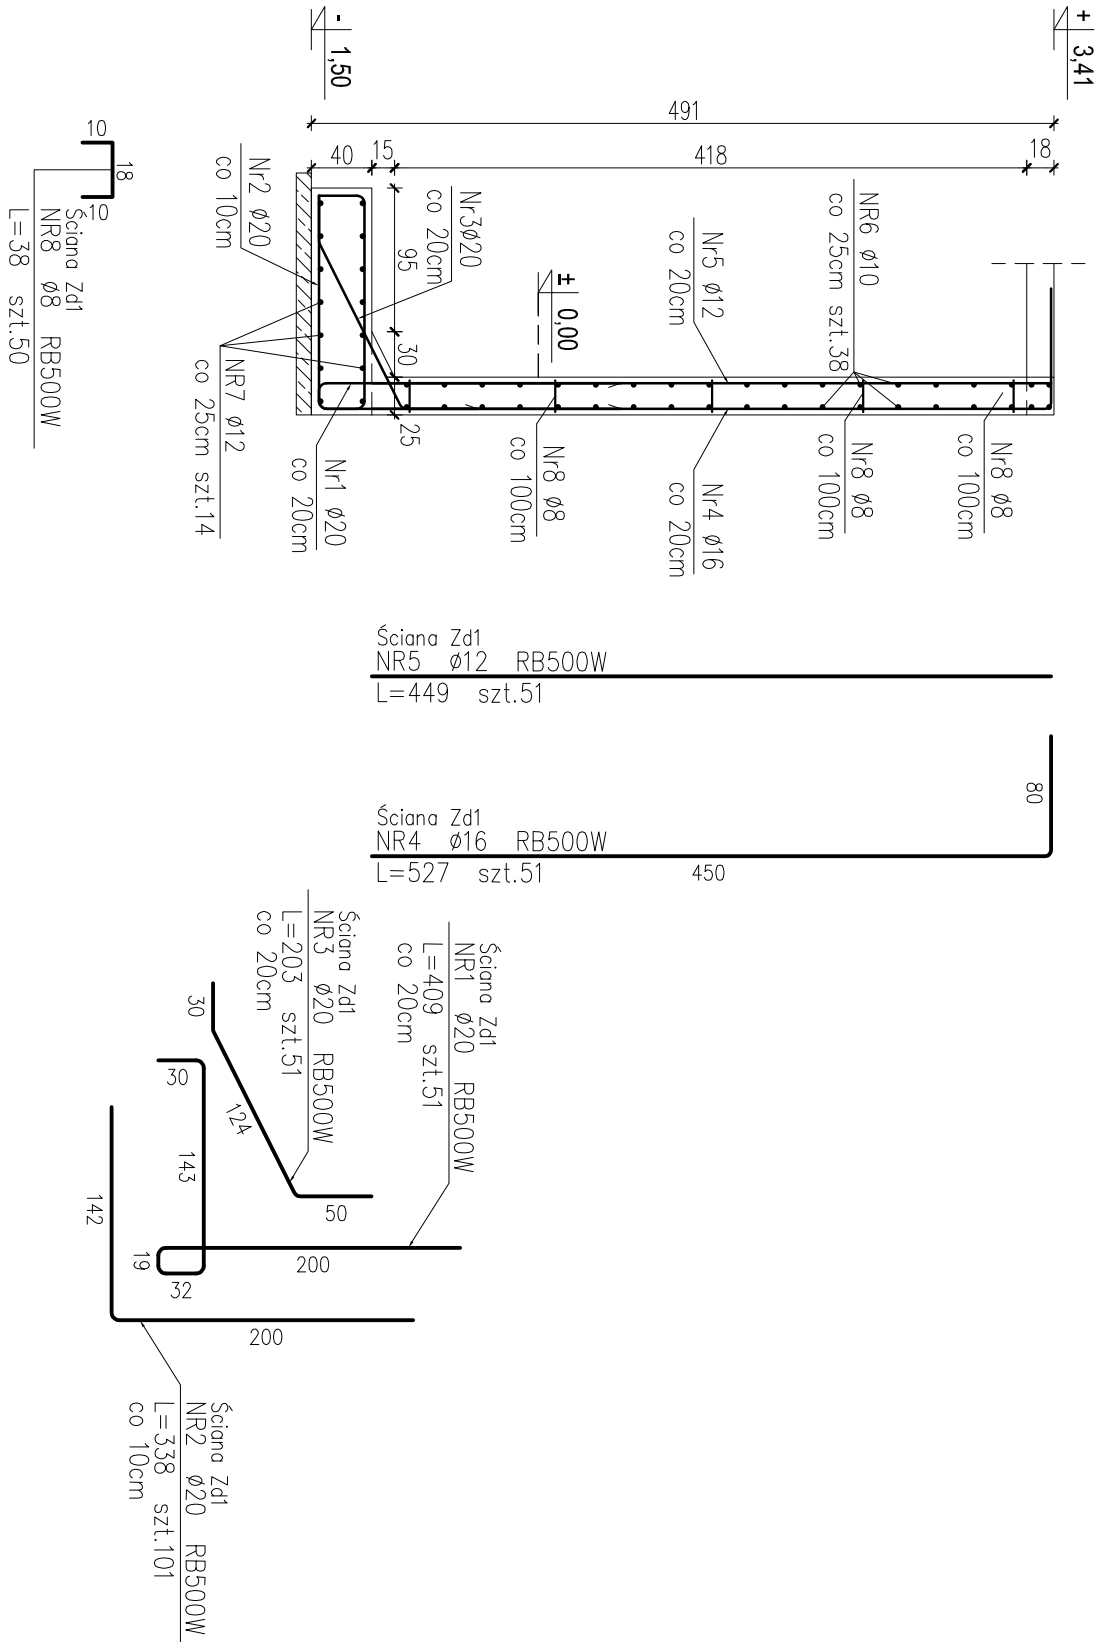

ZESTAWIENIE STALI

Nr pręta	Ø	Stal	Długość pręta	prętów no 1 poz.	Liczba pozycji	prętów łączne	Długość łączna					
							Ø8	Ø10	Ø12	Ø16	Ø20	
Ściana Zd1												
1	20	RB500W	4.09	51	1	51					208.59	
2	20	RB500W	3.38	101	1	101					341.38	
3	20	RB500W	2.03	51	1	51					103.53	
4	8	RB500W	0.38	50	1	50	19.00					
4	16	RB500W	5.27	51	1	51				268.77		
5	12	RB500W	4.49	51	1	51			228.99			
6	10	RB500W	10.55	38	1	38			400.90			
7	12	RB500W	10.55	14	1	14			147.70			
Razem długość prętów												
Masa jednostkowa							[kg/m]	19.00	400.90	376.69	268.77	653.50
Masa prętów dla danej średnicy							[kg]	0.395	0.617	0.888	1.578	2.466
Masa łączna							[kg]	7.5	247.4	334.5	424.1	1611.5
							[kg]			2625.0		

UWAGA : Sumaryczna długość prętów jest długością rzeczywistą w osi pręta metodą B wg PN-EN ISO 3766:2006.

ŚCIANA ŻELBETOWA DYLATACJI Zd1
SKALA 1:50

BETON KLASY C20/25 (B25)
STAL A-IIIN (gatunek RB500W)

- UWAGI:
1. WYMIARY PODANO W cm, POZIOMY W m.
 2. OTULINA 2,5cm, 3,5cm OD KRAWĘDZI PRĘTA.
 3. ROZPATRYWAĆ ŁĄCZNIE Z PROJEKTAMI ARCHITEKTONICZNYM I BRANŻOWYM.
 4. MIEJSKA STYKÓW PRZERW ROBOCZYCH PRZED DALSZYM BETONOWANIEM OCZYSZCİĆ, ZWILŻYĆ WODĄ, PRZYGOTOWAĆ DO DALSZEGO BETONOWANIA
 5. BETON PIEŁGNOWAĆ, CHRONIĆ PRZED NADMIERNYM NASŁONECZENIEM LUB MROZEM.
 6. PRZED RPZYSTĄPIENIEM DO ROBÓT SPRAWDZIĆ W ODPOWIEDNICH PROJEKTACH ROBOTY ZWIĄZANE.
 7. EWENTUALNE WADY KOORDYNACJI PRZEDSTAWIĆ NADZOROWI AUTORSKIEMU PRZED PRZYSTĄPIENIEM DO ROBÓT.
 8. DŁUGOŚCI PRĘTÓW ODGIĘTYCH PODANE SĄ PO ZEWNĘTRZNEJ KRAWĘDZI PRĘTA.
 9. NIE DOPUSZCZAĆ DO ZALANIA WYKOPU.
 10. IZOLACJE PRZECIWMROZOWE WG PROJEKTU ARCHITEKTURY.
 11. PRZED PRZYSTĄPIENIEM DO ZAMÓWIENIA STALI ZBROJENIOWEJ NALEŻY SPRAWDZIĆ ZESTAWIENIE STALI.
 12. POZIOM POSADOWIENIA ŚCIANY W POZOMIE POSADOWIENIA ISTNIEJĄCEGO BUDYNKU.
 13. DŁUGOŚĆ PRĘTÓW DOSTOSOWAĆ NA BUDOWIE.

PRACOWNIA PROJEKTOWA AKTYWIZACJA BIZNESU			
ul. Pogodna 9 lok.19, 15-364 Białystok, tel.085 7440474, kom. 501099632 www.aktiwb.com.pl			
PROJEKT: Remont i budowa części Osiedla Nr 2 w Przysnyszu - CENTRUM AKTYWIZACJI BIZNESU poprzez remont i przebudowę z rozbudową budynku Starostwa Powiatowego w Przysnyszu z dostosowaniem jego części do wspomagania przedsiębiorczości i polepszenia obsługi procesów inwestycyjnych wraz z niezbędną infrastrukturą: instalacjami dozeinyrny kanałizacji deszczowej, kanałizacji sanitarnej, c.o., wodociągowej, elektryczną, elektryczną oświetlenia terenu oraz przebudowa placów utwardzonych i skweru, z zagospodarowaniem terenu (pomnik), przewidzianych do realizacji na działkach o nr ew. gr.: 1659/3, 1659/4, 1659/5, 1659/6, 1660/1, 1660/2, 1661, 1662 przy ul. Św. Stanisława Kosicki 5 w Przysnyszu.			
INWESTOR: STAROSTWO POWIATOWE W PRZASNYSZU ul. Św. St. Kosicki 5, 06-300 Przasnysz			
KONSTRUKCJA mgr inż. Dariusz Kiliuk PDL/0001/PDOK/04			
DATA Wzrzesień 2017		NR. RYS. K-10	
TYTUŁ RYSUNKU ŚCIANA ŻELBETOWA DYLATACJI Zd1		SKALA 1:50	