
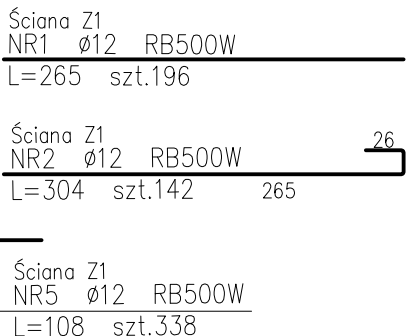
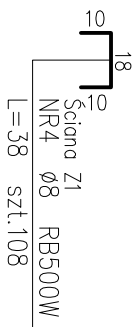




ŚCIANA Z1

L=35,29m SKALA 1:50

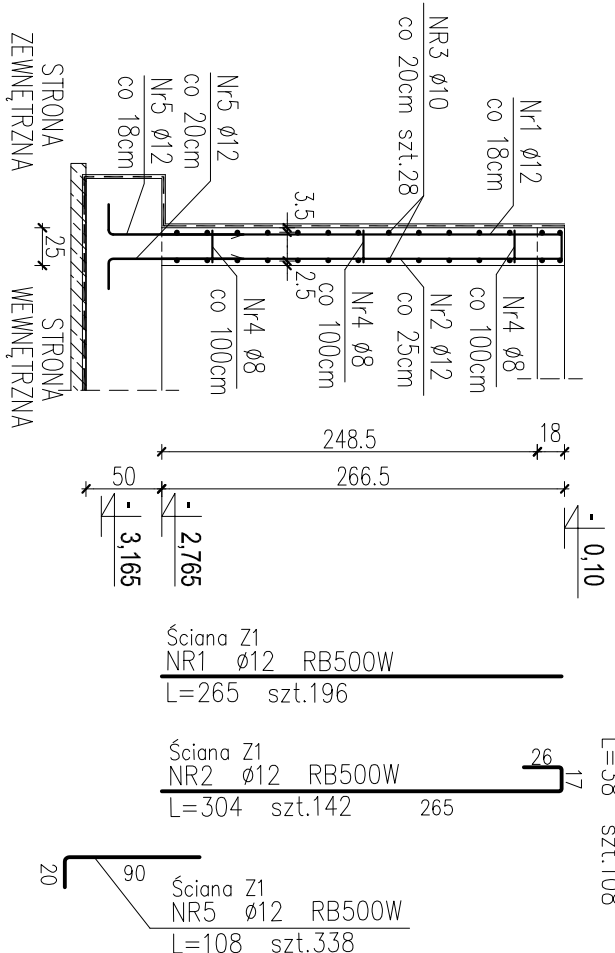




ŚCIANA Z1a

L=3,95m SKALA 1:50

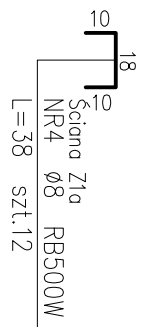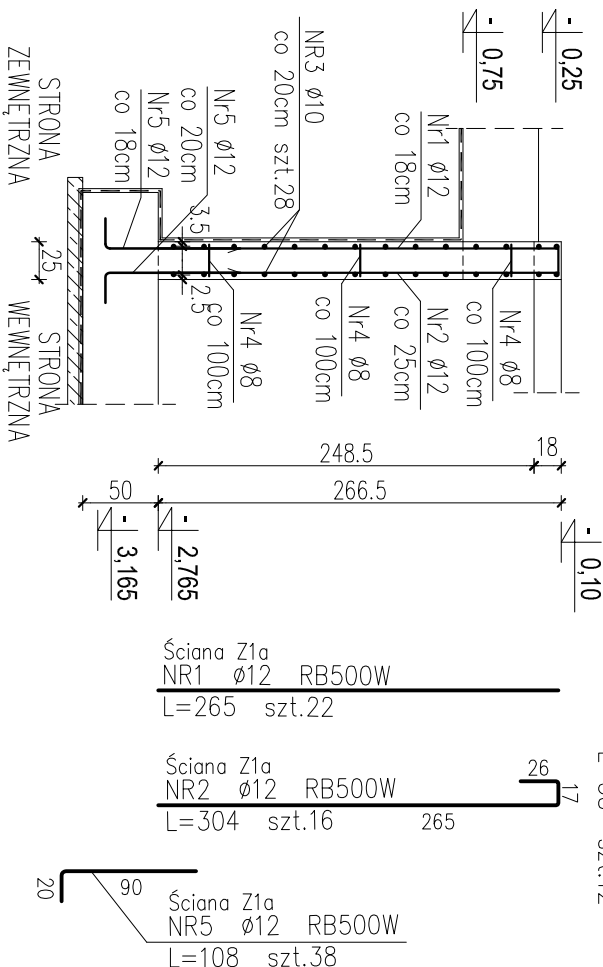


ŚCIANA Z2

L=7,60m SKALA 1:50

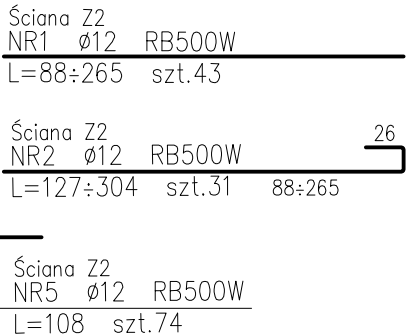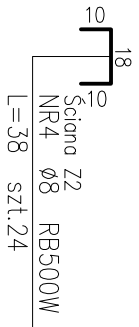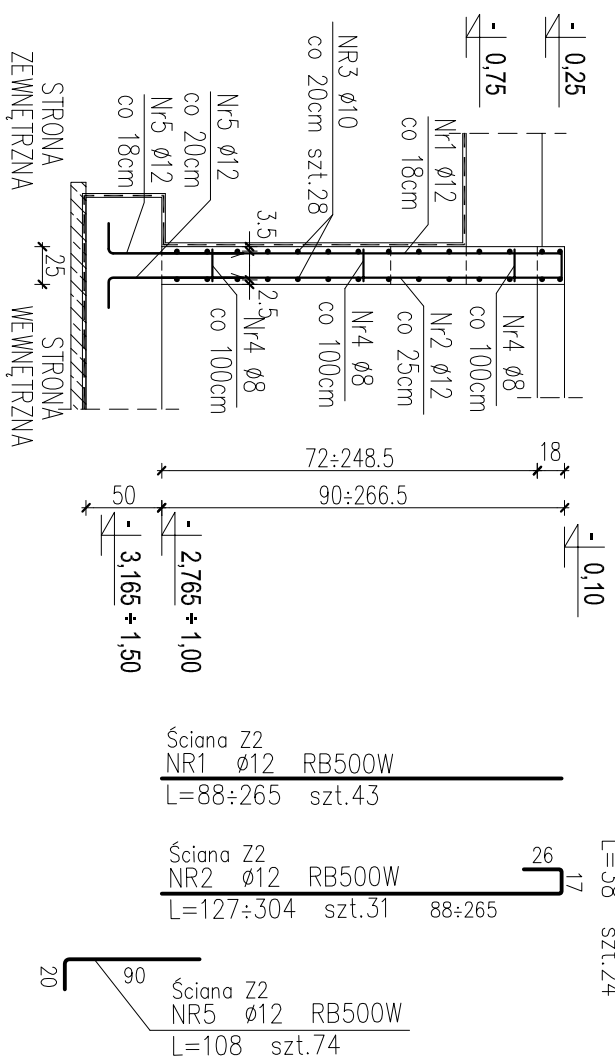


ŚCIANA Z3

L=1,80m SKALA 1:50

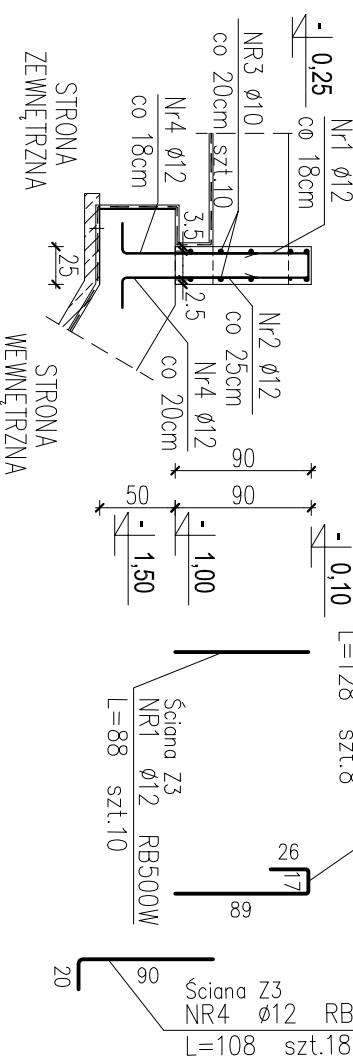

DETAL DOZBROJENIA NAROŻNIKÓW

SKALA 1:25

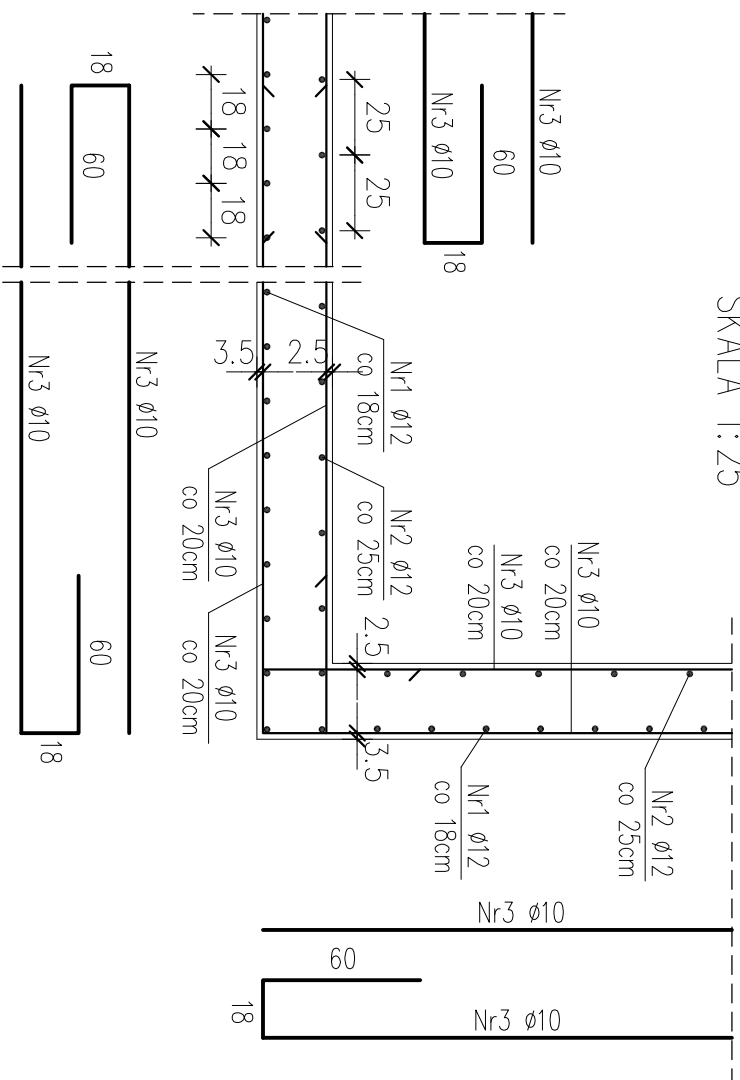

ŚCIANY ŻELBETOWE
SKALA 1:50

SKALA 1:50

BETON KLASY C30/37 (B37)
STAL A-IIIIN (gatunek RB500W)

JWAGI:

1. Wymiary podano w cm, poziomymi w m.
2. Osiłolina 2,5cm, 3,5cm od krawędzi preta.
3. Rozpatrywać łącznie z projektami architektonicznymi i branżowymi.
4. Miejsca styków przerw roboczych przed dalszym betonowaniem oczyścić, zwilżyć wodą, przygotować do dalszego betonowania.
5. Beton pielęgnować, chronić przed nadmiernym nasłonecznieniem lub mrozem.

3. PRZED PRZYSTĄPIENIEM DO ROBÓT
SPRAWDZIĆ W ODPowiedNICH PROJEKTACH
ROBOTY ZWIĄZANE.

PRZEDSTAWIĆ NADZOROWI AUTORSK
PRZED PRZYSTĄPIENIEM DO ROBÓT.

3. DŁUGOŚCI PRĘTÓW ODGIĘTYCH PODANE SĄ PO
ZEMNĘTRZNEJ KRAWĘDZI PRĘTA.

3. NIE DOPUSZCZAĆ DO ZAŁANIA WYKOPU.
4. IZOLACJE PRZECIWWILGOCIOWE WG PROJEKTU
ARCHITEKTURY.

1. PRZED PRZYSTĄPIENIEM DO ZAMÓWIENIA
STALI ZBROJENIOWEJ NALEŻY SPRAWDZIĆ
ZESTAWIENIE STALI.

ZESTAWIENIE STALI

Nr pręta	Ø	Stal	Długość pręta	Liczba			Długość łączna			Masa łączna	Masa prętów dla danej średnicy	Masa łączna	
				na 1 poz.	pozi.	szkl	łączna	Ø8					
								Ø10					
Sciana Z1													
1	12	RB500W	2,65	196	1	1	196					519,40	
2	12	RB500W	3,04	142	1	1	142					431,68	
3	10	RB500W	37,10	28	1	28	28			1038,80			
4	8	RB500W	0,38	108	1	1	108			41,04			
5	12	RB500W	1,08	338	1	1	338					365,04	
Sciana Z1a													
1	12	RB500W	2,65	22	1	1	22					56,30	
2	12	RB500W	3,04	16	1	1	16					48,64	
3	10	RB500W	4,25	28	1	1	28			119,60			
4	8	RB500W	0,38	12	1	1	12	4,56					
5	12	RB500W	1,08	38	1	1	38					41,04	
Sciana Z2													
1	12	RB500W	2,65	43	1	1	43					113,95	
2	12	RB500W	3,04	31	1	1	31					94,24	
3	10	RB500W	7,98	28	1	1	28			223,44			
4	8	RB500W	0,38	24	1	1	24	9,12					
5	12	RB500W	1,08	74	1	1	74					79,92	
Sciana Z3													
1	12	RB500W	0,88	10	1	1	10					8,80	
2	12	RB500W	1,28	8	1	1	8			10,24			
3	10	RB500W	1,89	10	1	1	10			18,90			
4	12	RB500W	1,08	18	1	1	18					19,44	
Masa jednostkowa													
							[kg/mb]	54,72	1400,14	1790,69			
							[kg/mb]	0,395	0,617	0,888			
							[kg]	21,6	863,9	1590,1			
							[kg]			247,56			

UWAGA : Sumaryczna długość prętów jest długością rzeczywistą w osi pręta metodą B wg PN-EN ISO 3766:2006.

	
ul. Pogodna 9 kkt. 19, (55-364) Białystok, tel. 065 7440474, kom. 50 0996362, www.alcantoprisk.pl	
PROJEKT:	Rewitalizacja części Osiedla Nr 2 w Przasnysku - CENTUM AKTYWIZACJI BIZNESU poprzez renowację i przebudowę z rozbiórką budynku Starostwa Powiatowego w Przasnysku z dostosowaniem jego części do wspólnego handlowo-usługowego i podpiwniczenia obsługi procesów inwestycyjnych wraz z niezbędną infrastrukturą, instalacjami dotlenianymi kanalizacją deszczową, kanalizacją sanitarnejką, wodociągami, elektryczną, elektryczną oświetlenia z zaspokojeniem popytu (pomiar), przewidzianych do realizacji na działkach o nr ew. gr.: 1659/3, 1659/4, 1659/5, 1659/6, 1660/1, 1660/2, 1661, 1662 przy ul. Św. Stanisława Koszt 5 w Przasnysku.
INWESTOR:	STAROSTWO POWIATOWE W PRZASNYSKU ul. Św. St. Koszt 5, 06-300 Przasnysz
KONSTRUKCJA	mgr inż. Dariusz Miliuk PLD/0001/POOK/04
DATA	NR. RYS.
wrzesień 2017	K-11
	SKALA
	1:50
TYTUŁ RYSUNKU	
ŚCIANY ŻELBETOWE	