




PRZEKRÓJ B-B
belka 45 cm

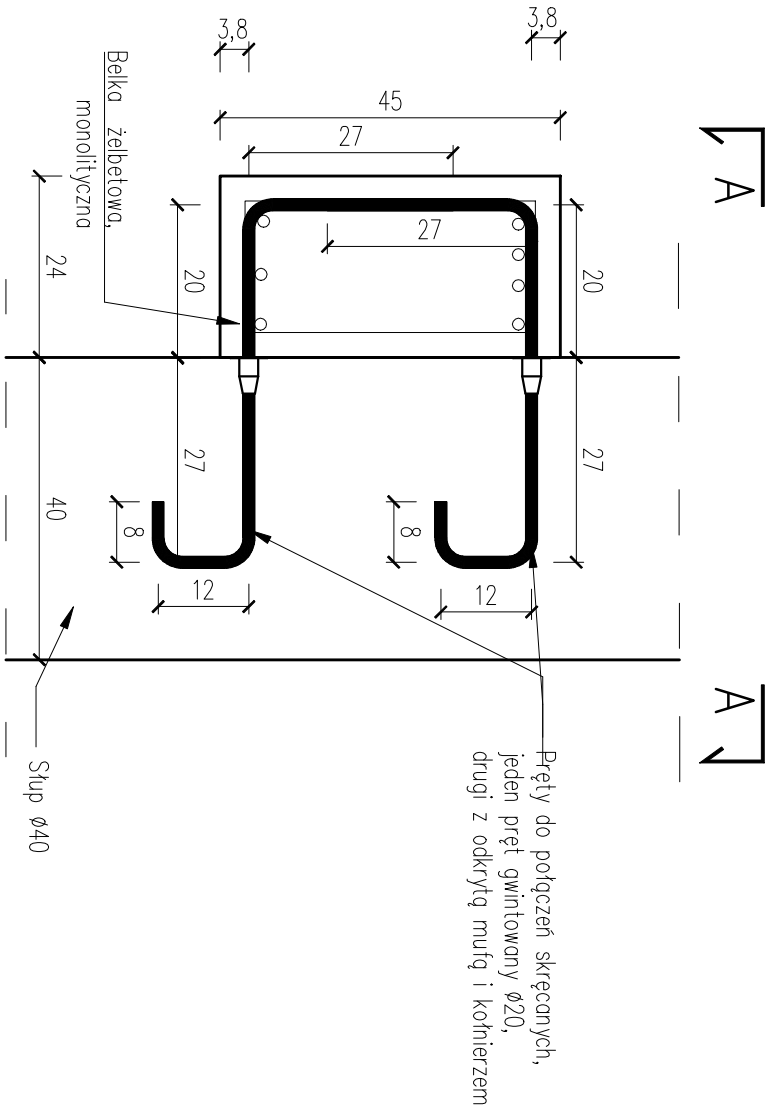

PRZEKRÓJ B-B
belka 25 cm

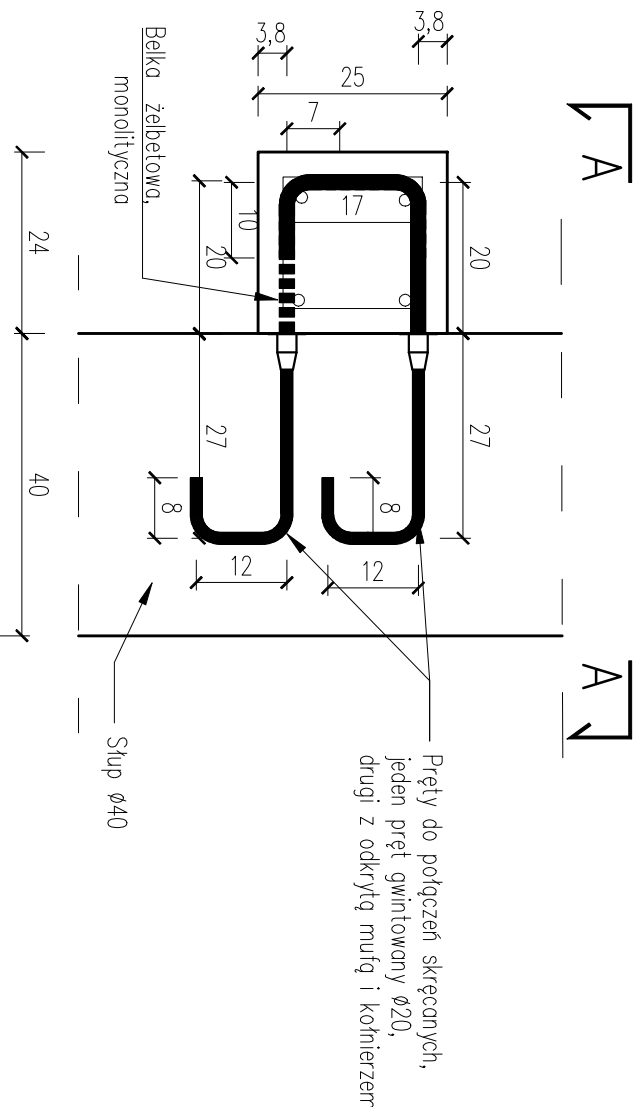

PRZEKRÓJ A-A

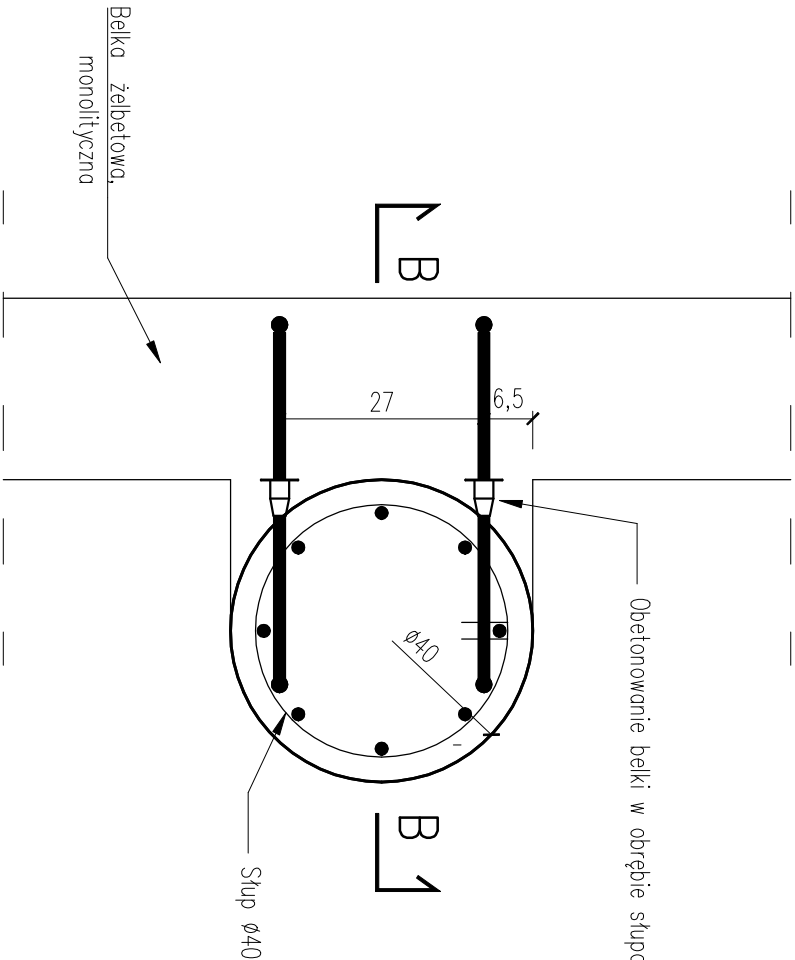

SZCZEGÓŁ POŁĄCZENIA BELKI
SKRĘCANEJ ZE SŁUPEM
Skala 1:10

wymiar* – zależny od wysokości belki

UWAGA:

- Wymiary podano w [cm]
- Mury wykonane ze stali ocynkowanej ognioowo lub ze stali nierdzewnej.
- Pręty gwintowane i pręty z tulejami tączników prętów zbrojeniowych wykonane ze stali B500S o średnicy 20 mm.
- Połączenie ma zapewnić 100% nośności pręta zbrojeniowego przy obciążeniach statycznych.
- Połączenie posiadające możliwość przeniesienia obciążeń ściskających i rozciągających.
- Połączenie ma posiadać odpowiednie atesty i aprobaty techniczne.
- Szczegółowego doboru połączenia należy dokonać w projekcie wykonawczym.
- Zbrojenie belki należy odjąć w miejscach stosowania prętów do połączeń skręcanych.
- Rozpatrywac łącznie z rysunkiem K-66.

LMD-Inwest Lukasz Dymura ul. Rogail 132, 84-200 Wejherowo tel. 505256154, NIP: 5882089004 email: biuro@LMD-Inwest.pl		INVEST	
Inwestycja: ROZBUDOWA, PRZEBUDOWA WRAZ ZE ZMIANĄ SPOSOBU UŻYTKOWANIA BUDYNKU BYŁEJ SZKOŁY PRZEDSZKOLNEGO NA "EDUKACYJNY INKUBATOR PRZEDSIĘWZĘCZOŚCI W ZDZINIOJU NOWYM I ZDZINIOJU STARYM" JAKO SPOSOB NA REWITALIZACJĘ TERENÓW WSIĘDLANYCH PRZEZ NIEMIECKIEGO OKUPANTA W CZASIE II WOJNY ŚWIATOWEJ		Faza: PROJEKT BUDOWLANY	
Lokalizacja: dz. nr 129/4, 130; obr. 0051 Zdzimój Nowy dz. nr 10; obr. 0052 Zdzimój Stary		Branża: KONSTRUKCYJNA	
Projektant: MGR INŻ. LUKASZ DYMURA		Nr uprawnień: POM/0125/P00K/11	
Data: 01.2018		Podpis:	
Sprawdził: MGR INŻ. PIOTR KREFTA		Nr uprawnień: POM/0116/P00K/08	
Data: 01.2018		Podpis:	
Temat rysunku: Szczegóły połączenia belki skręconej ze słupem		Skala: 1:10	
		Nr rys.: K-12	