



Szczegół połączenia belki
skręcanej ze słupem

Skala 1:10

Przekrój B-B

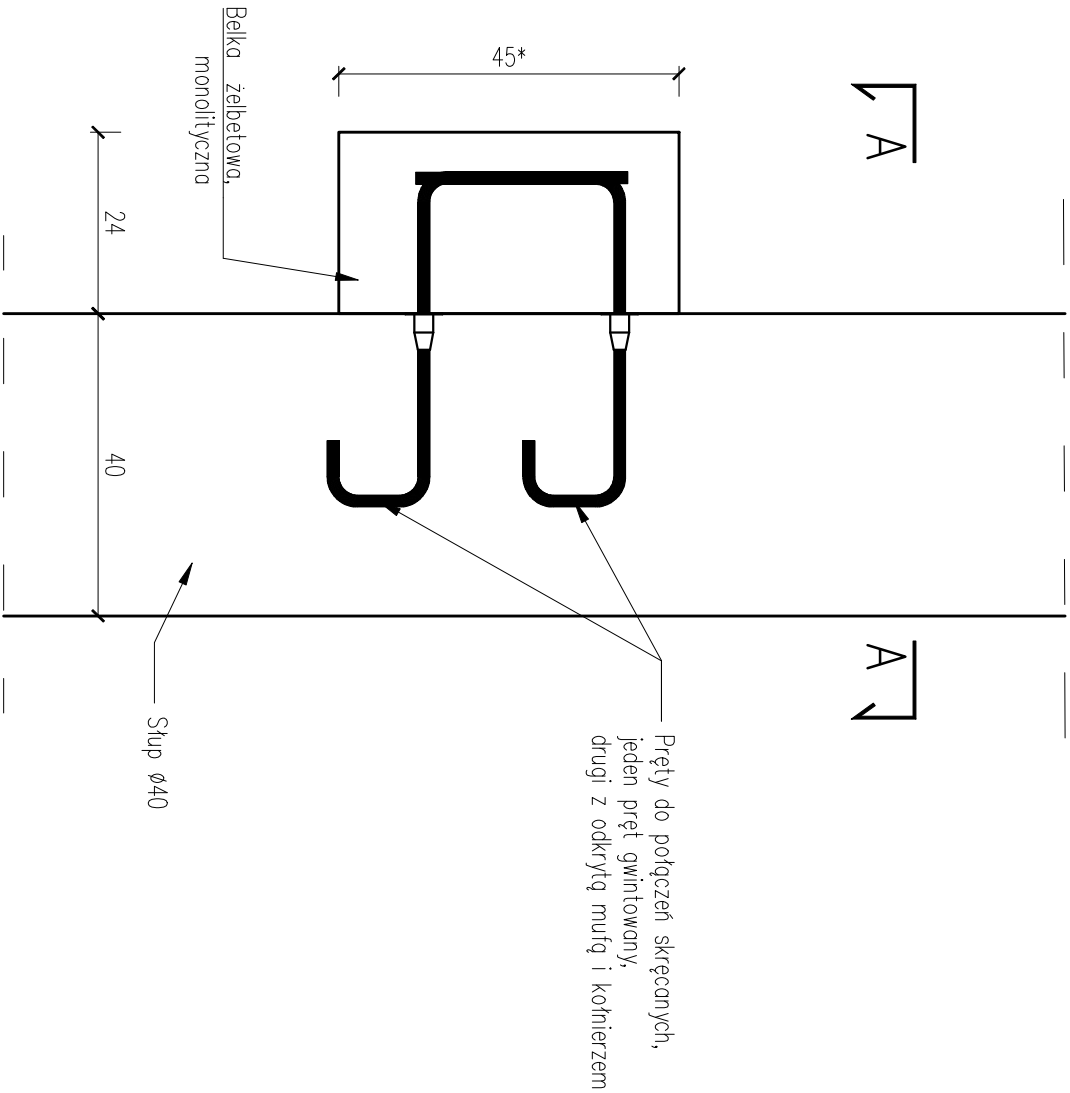

Przekrój A-A

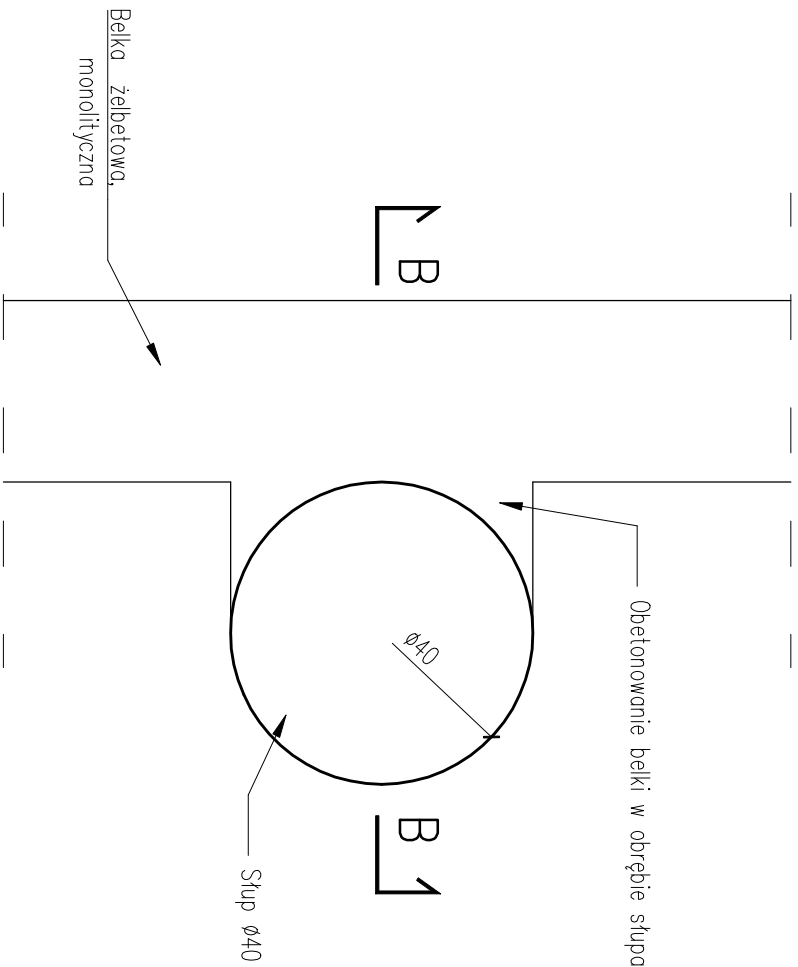

wymiar* – zależny od wysokości belki

Uwagi:

- Wymiary podano w [cm]
- Muły wykonane ze stali ocynkowanej ogniowo lub ze stali nierdzewnej.
- Pręty gwintowane i pręty z tulejami łączników prętów zbrojeniowych wykonane ze stali B5T500S.
- Połączenie ma zapewnić 100% nośności pręta zbrojeniowego przy obciążeniach statycznych.
- Połączenie posiadające możliwość przeniesienia obciążeń ściskających i rozciągających.
- Połączenie ma posiadać odpowiednie atesty i aprobaty techniczne.
- Szczegółowego doboru połączenia należy dokonać w projekcie wykonawczym.

LMD-Inwest **Lukasz Dymura**
ul. Rogail 13/2, 84-200 Wejherowo
tel. 505256154, NIP: 5882088004
email: biuro@LMD-Inwest.pl



Inwestycja:
ROZBUDOWA, PRZEBUDOWA, WRAZ ZE ZMIANĄ SPOSOBU UŻYTKOWANIA BUDYNKU BYŁEJ SZKOŁY
PRZEMIANOWANIE NA "EDUKACYJNY INKUBATOR PRZEDSIĘWZĘCZOŚCI W ZDZIWOLU NOWYM
I ZDZIWOLU STARYM" JAKO SPOSOB NA REMITALIZACJĘ TERENÓW WYSIEDLANYCH
PRZEZ NIEMIECKIEGO OKUPANTA W CZASIE II WOJNY ŚWIATOWEJ

Lokalizacja:
dz. nr 129/4, 130; obr. 0051 Zdzimów Nowy
dz. nr 10; obr. 0052 Zdzimów Stary

Faza: PROJEKT BUDOWLANY
Branża: KONSTRUKCYJNA

Projektował:
MGR INŻ. LUKASZ DYMURA

Nr uprawnień:
POM/0125/P/00K/11

Data:
05.2017

Podpis:

Sprawdził:
MGR INŻ. PIOTR KREFTA

Nr uprawnień:
POM/0116/P/00K/08

Data:
05.2017

Podpis:

Temat rysunku:
Szczegół połączenia belki skręcanej ze słupem

Skala:
1:10

Nr rys.:
K-12