



ŁAWY FUNDAMENTOWE

skala 1:20

Poz. L2 i SC1

ława 70x50cm, ściana gr. 25cm

Skala 1:20

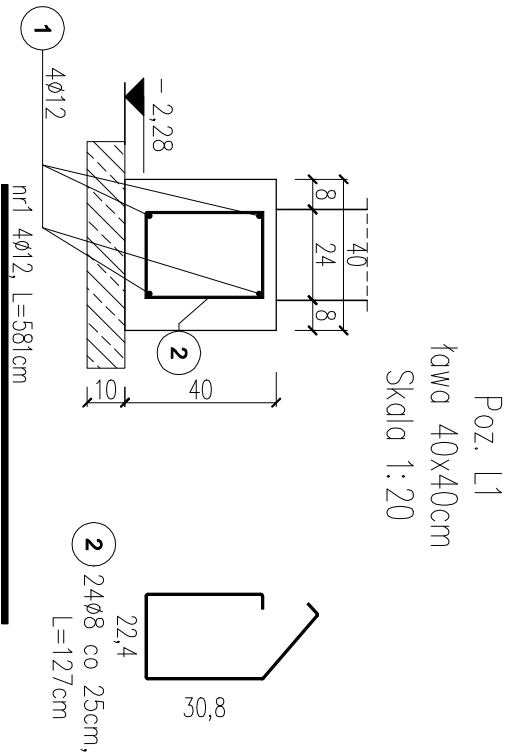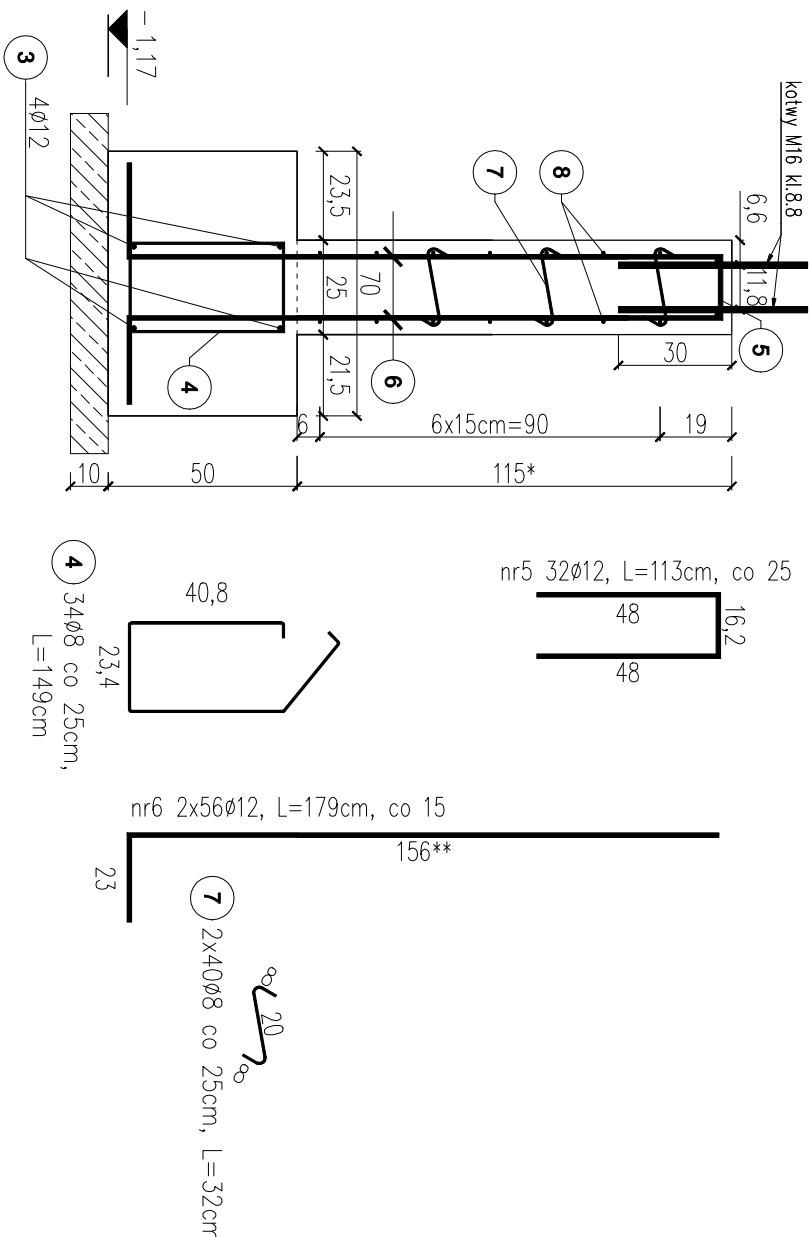

Nr pręta		Długość pręta [cm]	Liczba welem. [szt.]	Liczba elem. ogólna [szt.]	Liczba ogólna [szt.]	Długość ogólna	
Średnica						φ8	φ12
	[mm]						[m]
1	12	581	4	2	8		46,48
2	8	127	24	2	48		60,96
3	12	820	4	2	8		65,6
4	8	149	34	2	68		101,32
5	12	113	32	2	64		72,32
6	12	179	112	2	224		401
7	8	32	80	2	160		51,2
8	8	822	14	2	28		230,16
Długość ogólna wg średnic						[m]	443,6
Masa 1m pręta						[kg]	0,395
Masa prętów wg średnic						[kg]	175,24
Masa całkowita						[kg]	695

- UWAGI:
- Wymiary podano w [cm].
 - Warstwy wykończeniowe wg projektu architektury.
 - Ławę L1 mocować w istniejącej ścianie za pomocą kotew φ12 długości 70cm, wklejanych na żywicę epoksydową HIT-HY200 lub równoważnych parametrach.
 - Kotwy M16 w rozstawie zgodnym z rozstawem słupów wg rys. K-03 i K-41.
 - Poz. SC1 wysokość ściany jest zmienna h_{max}=115cm, h_{min}=65cm.
 - Zbrojenie dostosować do szlunku, pręty należy doginać.

LMD-Inwest Lukasz Dymura ul. Rogail 13/2, 84-200 Wąlniowice tel. 505256154, NIP: 5882088004 email: biuro@LMD-inwest.pl				INVEST			
Inwestycja: ROZBUDOWA, PRZEBUDOWA WRAZ ZE ZMIANĄ SPOSOBU UŻYTKOWANIA BUDYNKU BYŁEJ SZKOŁY PRZEDZIAŁOWANEGO NA "EDUKACYJNY INKUBATOR PRZEDSIĘWZĘCZOŚCI W ZDZIWOLU NOWYM I ZDZIWOLU STARYM" JAKO SPOŚÓB NA REWITALIZACJĘ TERENÓW WYSEDLANYCH PRZEZ NIEMIECKIEGO OKUPANTA W CZASIE II WOJNY ŚWIATOWEJ				Faza: PROJEKT WYKONAWCZY			
Lokalizacja: dz. nr 129/4, 130; obr. 0051 Dąbrów Nowy dz. nr 10; obr. 0052 Dąbrów Stary				Branża: KONSTRUKCYJNA			
Projektant: MGR INŻ. LUKASZ DYMURA				Nr uprawnień: POM/0125/P00K/11		Data: 01.2018	
Oprowadza: INŻ. AGNIESZKA ALABUDZIŃSKA						Data: 01.2018	
Sprawdził: MGR INŻ. PIOTR KREFTA				Nr uprawnień: POM/0116/P00K/08		Data: 01.2018	
Temat rysunku: ŁAWY FUNDAMENTOWE				Skala: 1:20		Nr rys.: K-13	