



DETAL ZBROJENIA PODSZYBIA

skala 1:50

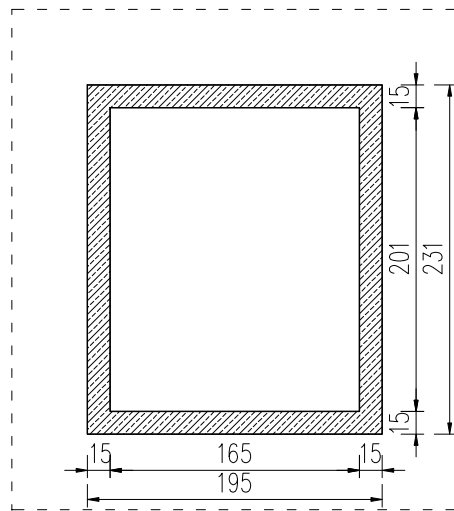

Nr pręta	Średnica	Długość pręta [cm]	Liczba w elem. [szt.]	Liczba elem. [szt.]	Liczba ogólna [szt.]	Długość ogólna
	[mm]					φ12 [m]
1	16	100	88	1	88	88
Długość ogólna wg średnic						[m] 88,0
Masa 1m pręta						[kg] 0,888
Masa prętów wg średnic						[kg] 78,1
Masa całkowita						[kg] 78,1

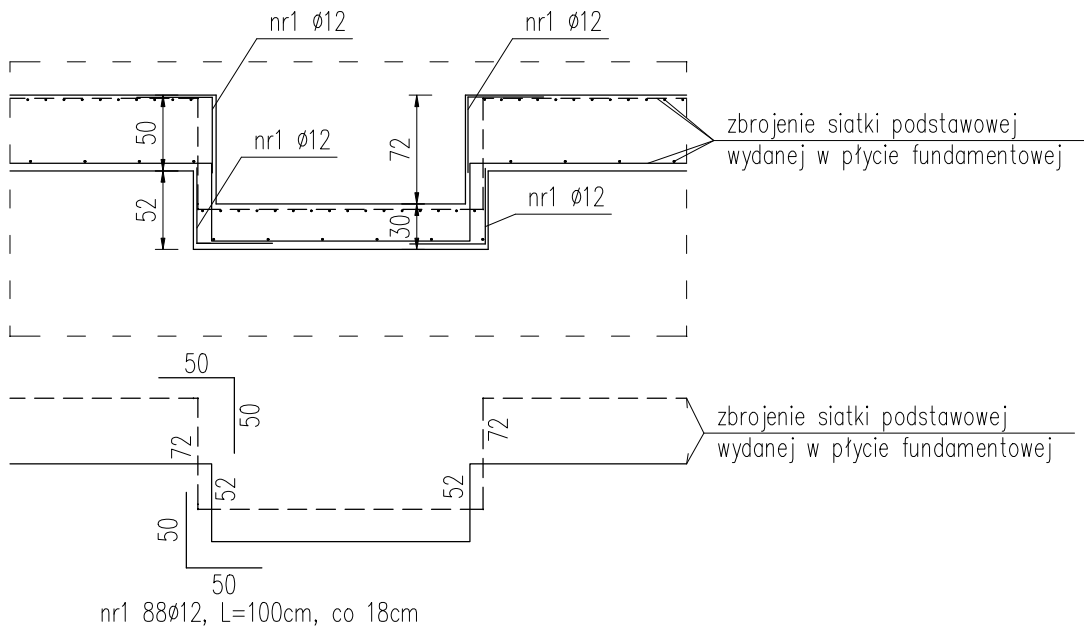

BETON: C20/25
 STAL ZBROJ.: A-IIIIN (RB500W)
 OTULINA PRĘTÓW DOLNA: 5cm
 OTULINA PRĘTÓW GÓRNA/BOCZNA: 3cm

UWAGA:

- Wymiary podano w cm.
- Poziom $\pm 0,00 - 134,30\text{m n.p.m.}$
- Lokalizacja otworów instalacyjnych wg projektów branżowych.
- Rysunek rozpatrywać razem z rysunkami projektu architektury oraz rysunkami projektów branżowych.
- Rozpatrywać z rysunkami zbrojeniowymi płyty fundamentowej.
- Wszystkie wymiary należy sprawdzić w naturze.
- Wysokość płyty podszycia 30cm.

LMD-Invest Łukasz Dymura
 ul. Rogali 13/2, 84-200 Wejherowo
 tel. 505256154, NIP: 5882088004
 email: biuro@LMD-invest.pl

LMD
 INVEST

Inwestycja:
 ROZBUDOWA, PRZEBUDOWA WRAZ ZE ZMIANĄ SPOSOBU UŻYTKOWANIA BUDYNKU BYŁEJ SZKOŁY PRZEZNACZONEGO NA "EDUKACYJNY INKUBATOR PRZEDSIĘBIORCZOŚCI W ZDZIWOJU NOWYM I ZDZIWOJU STARYM" JAKO SPOŚÓB NA REWITALIZACJĘ TERENÓW WYSIEDLANYCH PRZEZ NIEMIECKIEGO OKUPANTA W CZASIE II WOJNY ŚWIATOWEJ

Lokalizacja:
 dz. nr 129/4, 130; obr. 0051 Zdziwów Nowy
 dz. nr 10; obr. 0052 Zdziwów Stary

Faza: PROJEKT WYKONAWCZY

Branża: KONSTRUKCYJNA

Projektował:
 MGR INŻ. ŁUKASZ DYMURA

Nr uprawnień:
 POM/0125/P00K/11

Data:
 01.2018

Podpis:

Opracowała:
 INŻ. AGNIESZKA ALABRUDZIŃSKA

Data:
 01.2018

Podpis:

Sprzedaż:
 MGR INŻ. PIOTR KREFTA

Nr uprawnień:
 POM/0116/P00K/08

Data:
 01.2018

Podpis:

Temat rysunku:
 DETAL ZBROJENIA PODSZYBIA WINDY

Skala:
 1:50

Nr rys.:
 K-26