

S6.0- SKUP ŻELBETOWY szt.1


SKALA 1:20

BETON KLASY C20/25 (B25
STAL A-IIIIN (gatunek RB500W)

UWAGI:

1. WYMIARY PODANO W cm, POZIOMY W m.
2. OTULINA 2,5cm OD KRAWĘDZI PRĘTA.
3. ROZPARZYWAĆ ŁĄCZNIE Z PROJEKTAMI ARCHITEKTONICZNYMI I BRANŻOWYMI.
4. MIEJSCA STYKÓW PRZERW ROBÓCZYCH PRZED DAŁSZYM BETONOWANIEM OCZYSZCZIĆ, ZWILŻYĆ WODĄ, PRZYGOTOWAĆ DO DAŁSZEJ BETONOWANIA
5. BETON PIELĘGNOWAĆ, CHRONIĆ PRZED NADMIERNYM NASŁONECZENIEM LUB MROZEM.


6. PRZED PRZYSTĄPIENIEM DO ROBÓT SPRAWDZIĆ W ODPOWIEDNICH PROJEKTACH ROBÓTY ZWIĄZANE.
7. EWENTUALNE WADY KOORDYNACJI PRZEDSTAWIĆ NADZOROWI AUTORSKIEMU PRZED PRZYSTĄPIENIEM DO ROBÓT.
8. DŁUGOŚCI PRĘTÓW ODGIĘTYCH PODANE SĄ PO ZEWNĘTRZNEJ KRAWĘDZI PRĘTA.
9. PRZED PRZYSTĄPIENIEM DO ZAMÓWIENIA STALI ZBROJENIOWEJ NALEŻY SRPRAWDZIĆ ZESTAWIENIE STALI.
10. RYSUNEK PRZEDSTAWIA SKUP W OSI "F"-8 W POZOSTAŁYCH LOKALIZACJACH WYKONAĆ PRZEZ ANALOGIĘ UWZGLĘDNIAJĄC WEJŚCIA ELEMENTÓW KONSTRUKCYJNYCH.

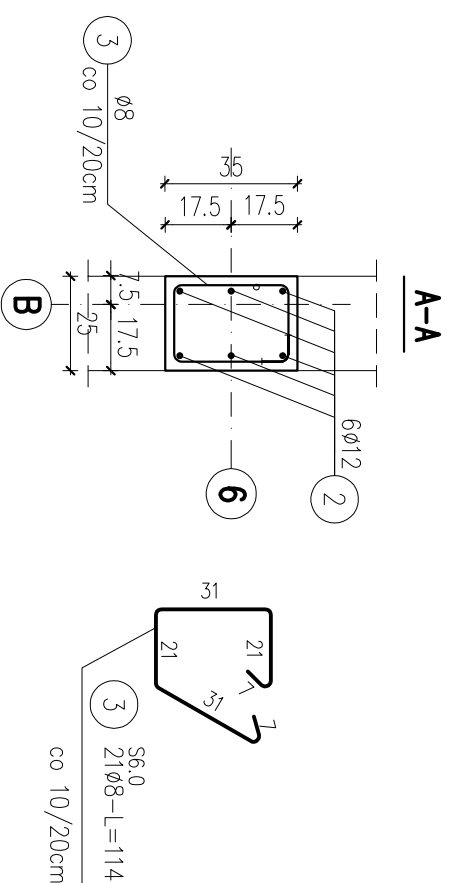

ZESTAWIENIE STALI

Nr pręta	Ø	Stal	Długość pręta	Liczba		Długość łączna	
				prętów na 1 poz.	pozycji	prętów łączne	RB500W Ø8
[—]	[mm]	[—]	[m]		[szt]		[m]
S6.0							
1	12	RB500W	1,15	6	1	6	6,90
	12	RB500W	3,21	6	1	6	19,26
3	8	RB500W	1,14	21	1	21	23,94
Razem długość prętów						[mb]	23,94
Masa jednostkowa						[kg/mb]	0,395
Masa prętów dla danej średnicy						[kg]	9,5
Masa łączna						[kg]	32,7

UWAGA : Sumaryczna długość prętów jest długością rzeczywistą w osi pręta metodą B wg PN-EN ISO 3766:2006.

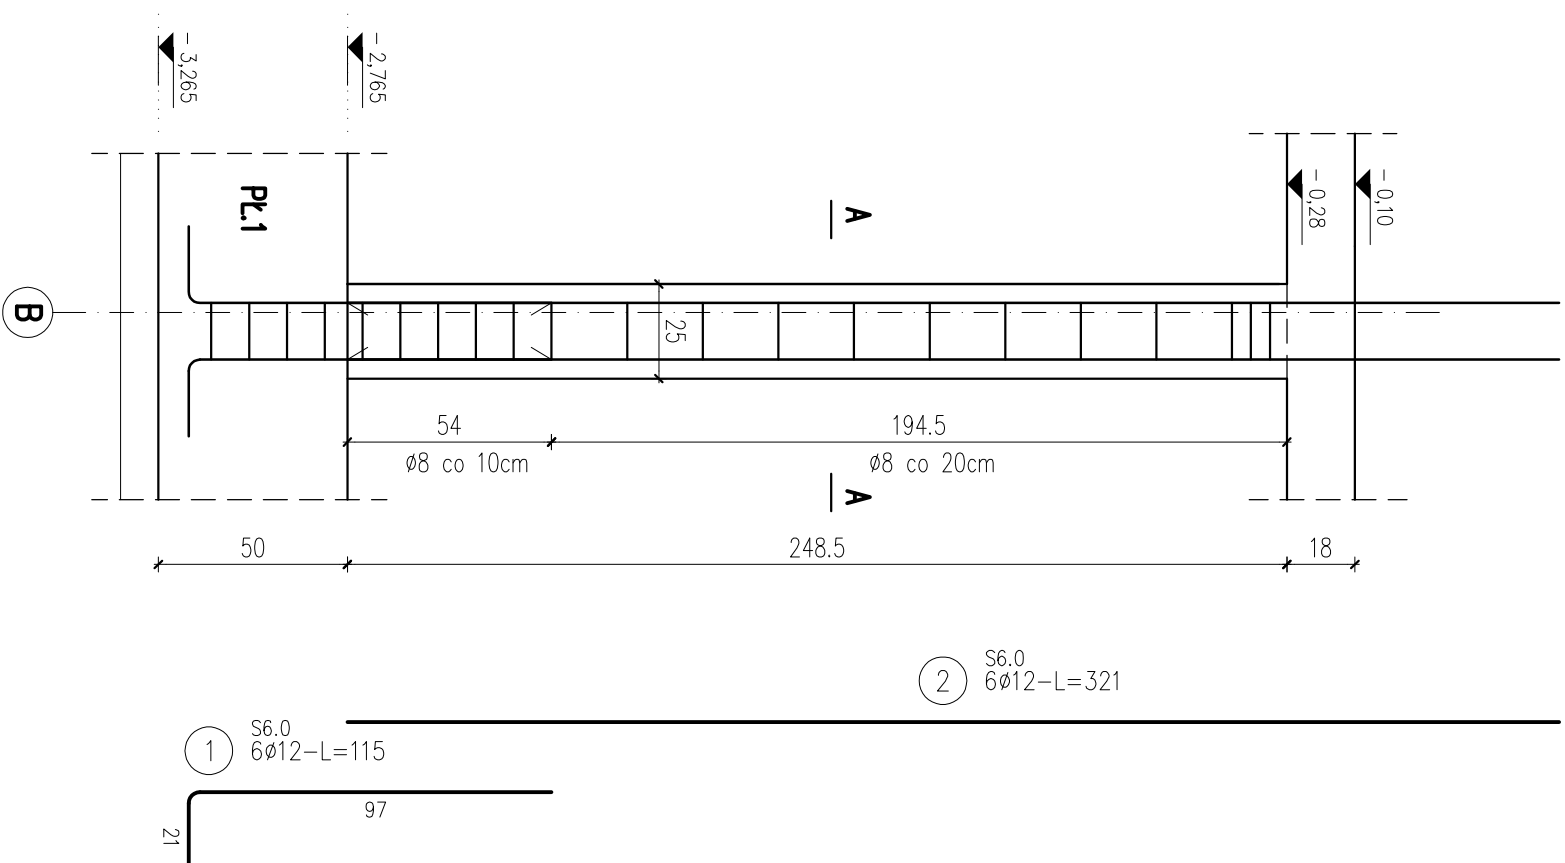

	
ul. Pogodna 9 pkt. 19, 15-354 Białystok, tel.085 7440474, kom. 501099632 www.autoprosj.com.pl	
PROJEKT:	Renowilizacja części Osiedla Nr 2 w Przysmyczu - CENTRUM AKTYWIZACJI I BIZNESU poprzez remont i przebudowę z rozbudową budynku Starostwa Powiatowego w Przysmyczu z dostosowaniem jego części do wspomagania przedsiębiorczości i podjęcie obsługi procesów inwestycyjnych wraz z niezbędną infrastrukturą. Instalacji dotychczas kanalizacji deszczowej, kanalizacji sanitarnej, c.o., wodociągów, elektryczną, elektroniczną oświetlenia terenu oraz przebudowę placów utwardzonych i skweru, z zagospodarowaniem terenu (pomniki), przewidzianych do realizacji na działkach o nr ew. gr. 1659/4, 1659/4, 1659/5, 1659/6, 1660/1, 1660/2, 1661, 1662 przy ul. Św. Stanisława Koski 5 w Przysmyczu.
INWESTOR:	STAROSTWO POWIATOWE W PRZYSMYCZU ul. Św. St. Koski 5, 06-300 Przysmycz
KONSTRUKCJA	mgr inż. Dariusz Kul PDL/0001/OK/R/04
DATA	NR. RYS.
wrzesień 2017	K-26
TYTUŁ RYSUNKU	SKALA
	1:20
S6.0 – SKŁUP ŻELBETOWY	