


ŚCIANY FUNDAMENTOWE

skala 1:20

Żelbetowa ściana fundamentowa

($L_{catk}=98,6m$)

Skala 1:20

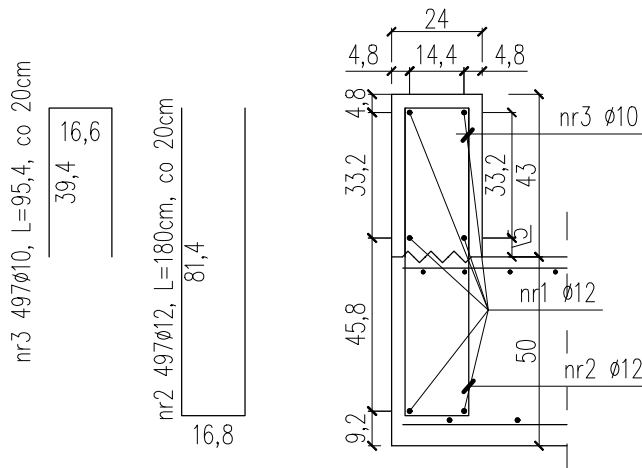

nr1 6 ϕ 12, $L_{catk}+6\%z_{zakłady}=10450cm$

Nr pręta	Średnica	Długość pręta	Liczba w elem.	Liczba elem.	Liczba ogólna	Długość ogólna	
						$\phi 10$	$\phi 12$
	[mm]	[cm]	[szt.]	[szt.]	[szt.]	[m]	
1	12	10450	6	1	6		627,00
2	12	180	497	1	497		894,60
3	10	95	497	1	497	474,14	
Długość ogólna wg średnic					[m]	474,1	1521,6
Masa 1m pręta					[kg]	0,617	0,888
Masa prętów wg średnic					[kg]	292,54	1351,18
Masa całkowita					[kg]	1643,7	

BETON: C20/25

STAL ZBROJ.: A-IIIIN (RB500W)

OTULINA PRĘTÓW: 3,0cm

UWAGA:

- Wymiary podano w [cm].
- Wszystkie wymiary sprawdzić w naturze. Ewentualne rozbieżności należy wyjaśnić z projektantem.
- Wszystkie elementy konstrukcyjne (tj. belki, słupy stropy) będące ze sobą powiązane należy rozpatrywać łącznie w celu zapewnienia odpowiednich połączeń.
- Rozpatrywać z pozostałymi rysunkami konstrukcyjnymi szczególnie z rysunkiem zbrojenia płyty fundamentowej.
- Pręty łączyć na zakład min. 40 ϕ .
- Rozpatrywać z pozostałymi schematami konstrukcyjnymi i projektami branżowymi.
- Poziom $\pm 0.00-134,30m$ n.p.m.
- Izolację i warstwy wykończeniowe wykonać zgodnie z projektem architektury.
- Startery należy wydać z płytą fundamentową.

LMD-Invest Łukasz Dymura
ul. Rogali 13/2, 84-200 Wejherowo
tel. 505256154, NIP: 5882088004
email: biuro@LMD-invest.pl



Inwestycja:
ROZBUDOWA, PRZEBUDOWA WRAZ ZE ZMIANĄ SPOSOBU UŻYTKOWANIA BUDYNKU BYŁEJ SZKOŁY PRZEZNACZONEGO NA "EDUKACYJNY INKUBATOR PRZEDSIĘWZIĘCZOŚCI W ZDZIWOJU NOWYM I ZDZIWOJU STARYM" JAKO SPOŚÓB NA REWITALIZACJĘ TERENÓW WYSIEDLANYCH PRZEZ NIEMIECKIEGO OKUPANTA W CZASIE II WOJNY ŚWIATOWEJ

Lokalizacja:
dz. nr 129/4, 130; obr. 0051 Zdziwów Nowy
dz. nr 10; obr. 0052 Zdziwów Stary

Faza: PROJEKT WYKONAWCZY

Branża: KONSTRUKCYJNA

Projektował:
MGR INŻ. ŁUKASZ DYMURA

Nr uprawnień:
POM/0125/P00K/11

Data:
01.2018

Podpis:

Opracowała:
INŻ. AGNIESZKA ALABRUDZIŃSKA

Data:
01.2018

Podpis:

Sprawdzał:
MGR INŻ. PIOTR KREFTA

Nr uprawnień:
POM/0116/P00K/08

Data:
01.2018

Podpis:

Temat rysunku:
ŚCIANY FUNDAMENTOWE

Skala:
1:20

Nr rys.:
K-27