


ZBROJ. NA PRZEBICIE

Zbrojenie na przebiecie dla płyty w osiach C-D-E/2

Poz. ST1.03


Skala 1:20

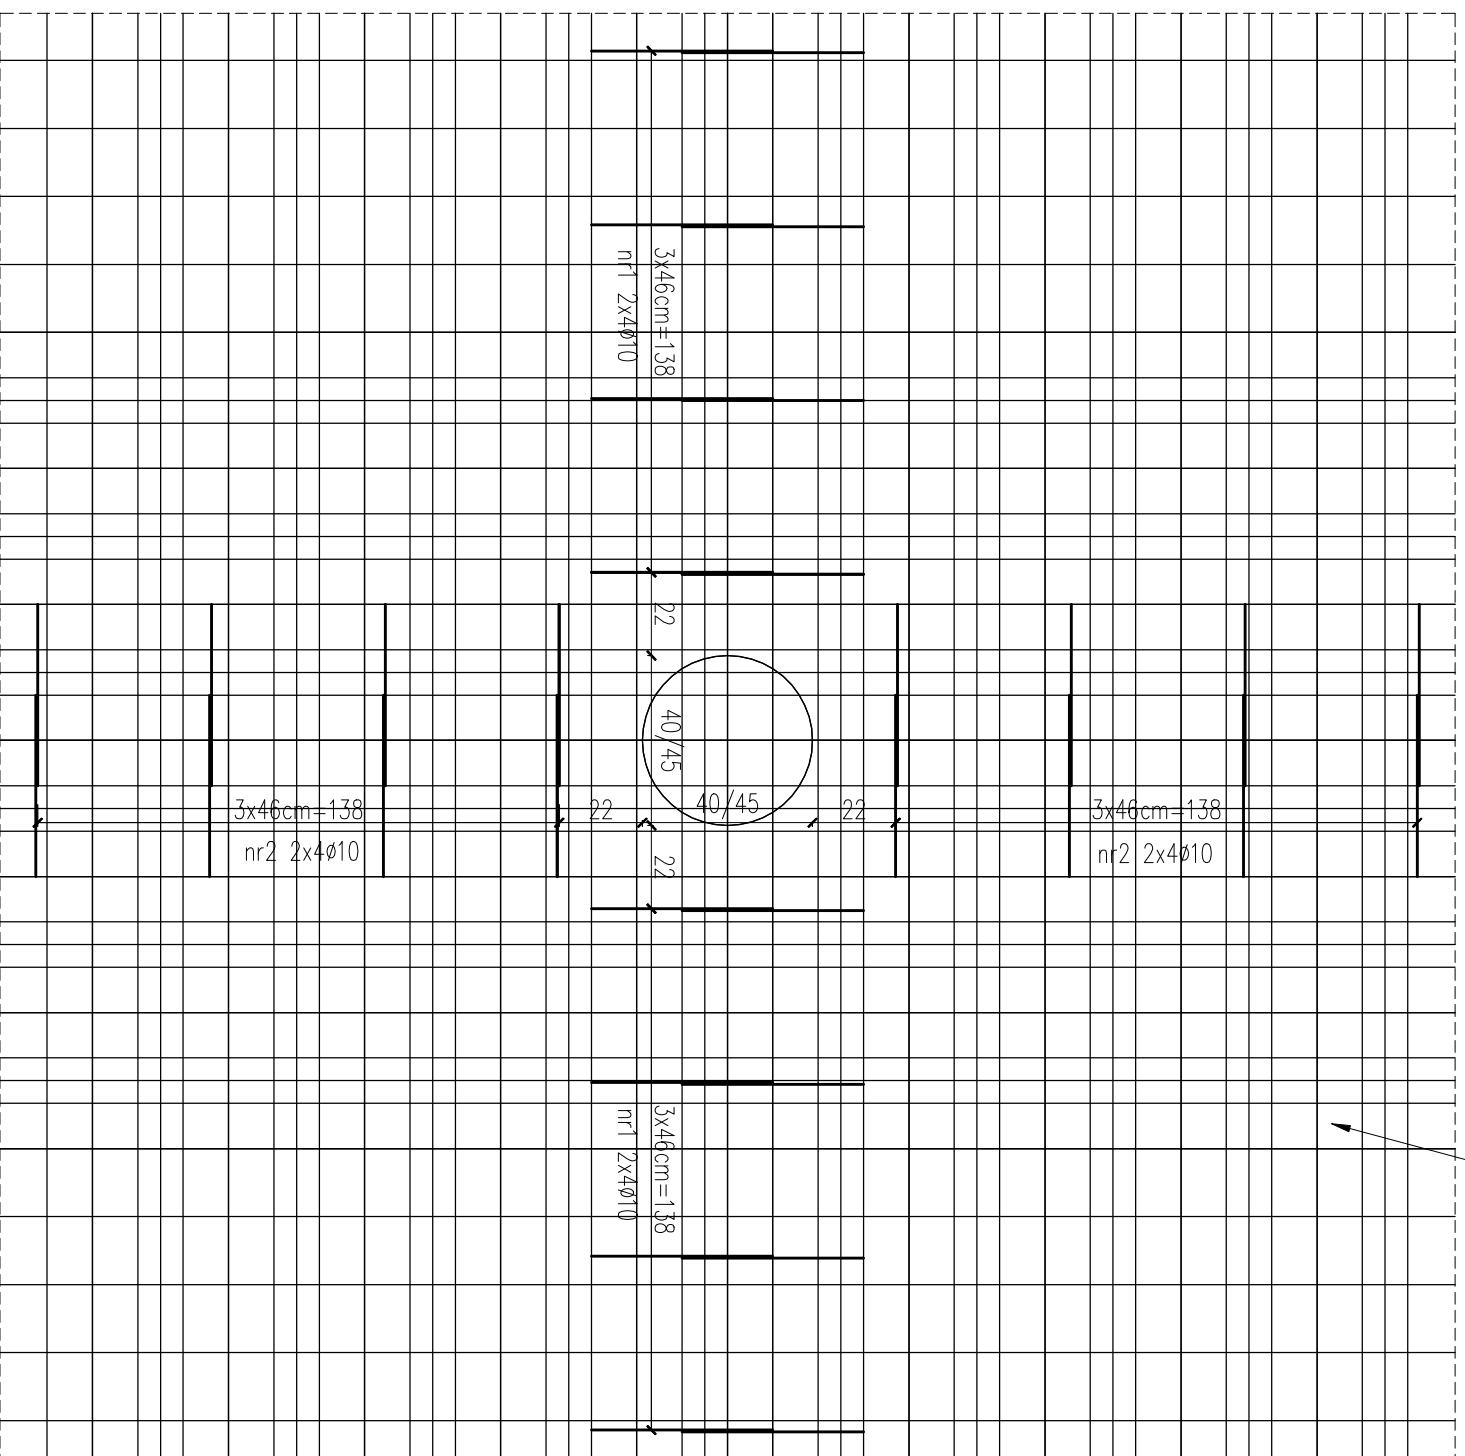

Zbrojenie na przebiecie dla płyty w osiach B-F/2

Poz. ST1.03

Skala 1:20

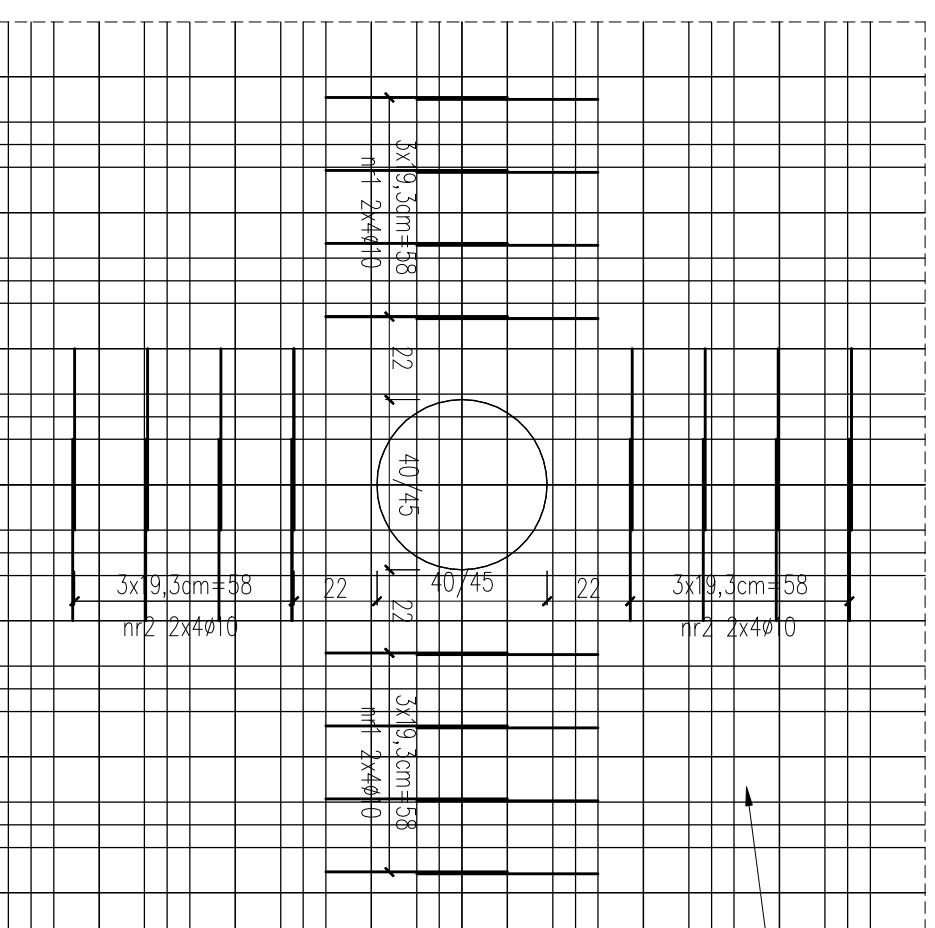

Nr słupa	Nr pręta		Długość pręta	Liczba elem.	Liczba ogólna	Długość ogólna φ10		
	Średnica	Liczba elem.						
	[mm]	[cm]				[szt.]	[szt.]	[szt.]
B/2	1	10	253	16	1	16	40,48	
	2	10	257	16	1	16	41,12	
C/2	1	10	253	16	1	16	40,48	
	2	10	257	16	1	16	41,12	
D/2	1	10	253	16	1	16	40,48	
	2	10	257	16	1	16	41,12	
E/2	1	10	253	16	1	16	40,48	
	2	10	257	16	1	16	41,12	
F/2	1	10	253	16	1	16	40,48	
	2	10	257	16	1	16	41,12	
Długość ogólna w średnic							[m]	408,0
Masa 1m pręta							[kg]	0,617
Masa prętów w średnic							[kg]	251,7
Masa całkowita							[kg]	251,7

UWAGA:

1. Wymiary podano w [cm].
2. Wszystkie wymiary sprawdzić w naturze. Ewentualne rozbieżności należy wyłożyć z projekciannem.
3. Rozpatrzyć z pozostałymi rysunkami konstrukcyjnym szczególnie z rysunkiem zbrojeniowymym płyty fundamentalowej.

OTULINA PRĘTÓW: 2,5cm

LMD-Inwest Łukasz Dymura
 ul. Rogali 13/2, 84-200 Węlniewo
 tel. 505256154, NIP: 5882089004
 email: biuro@LMD-Inwest.pl



INWESTYCJA:
 ROZBUDOWA, PRZEBUDOWA WRAZ ZE ZMIANĄ SPOSOBU UŻYTKOWANIA BUDYNKU BYŁEJ SZKOŁY
 PRZECZĄCZONEGO NA "FUNKCYJNY INKUBATOR PRZEDSIĘWZIĘCZOSĆ W ZDZIWOLU NOWYM
 I ZDZIWOLU STARYM" JAKO SPOSOB NA REHABILITACJĘ, TERENOW WYSTĘPLANYCH
 PRZEZ NIEMCEKIEGO OKUPANTA W CZASIE II WOJNY ŚWIATOWEJ

INWESTYTOR:
 LMD-Inwest

Lokalizacja: dz. nr 129/4, 130, obr. 0051 Zdzimów Nowy dz. nr 10, obr. 0052 Zdzimów Stary	Projektant: MOR INŻ. ŁUKASZ DYMURA	Przebieg: Faza: PROJEKT WYKONAWCZY Branża: KONSTRUKCYJNA
Opracował: INŻ. AGNIESZKA ALABRUDZIŃSKA	Nr uprawnień: POM/0125/P00K/11	Data: 01.2018
Sprowadzi: MOR INŻ. PIOTR KREFTA	Nr uprawnień: POM/0116/P00K/08	Data: 01.2018
Termin rysunku: ZBRJOWIENIE NA PRZEBIEG POZ. P.01	Data: 01.2018	Podpis:
Skala: 1:20	Nr rys.: K-28	