


DETAL DOZBROJENIA OTWORÓW W STROPACH

skala 1:50

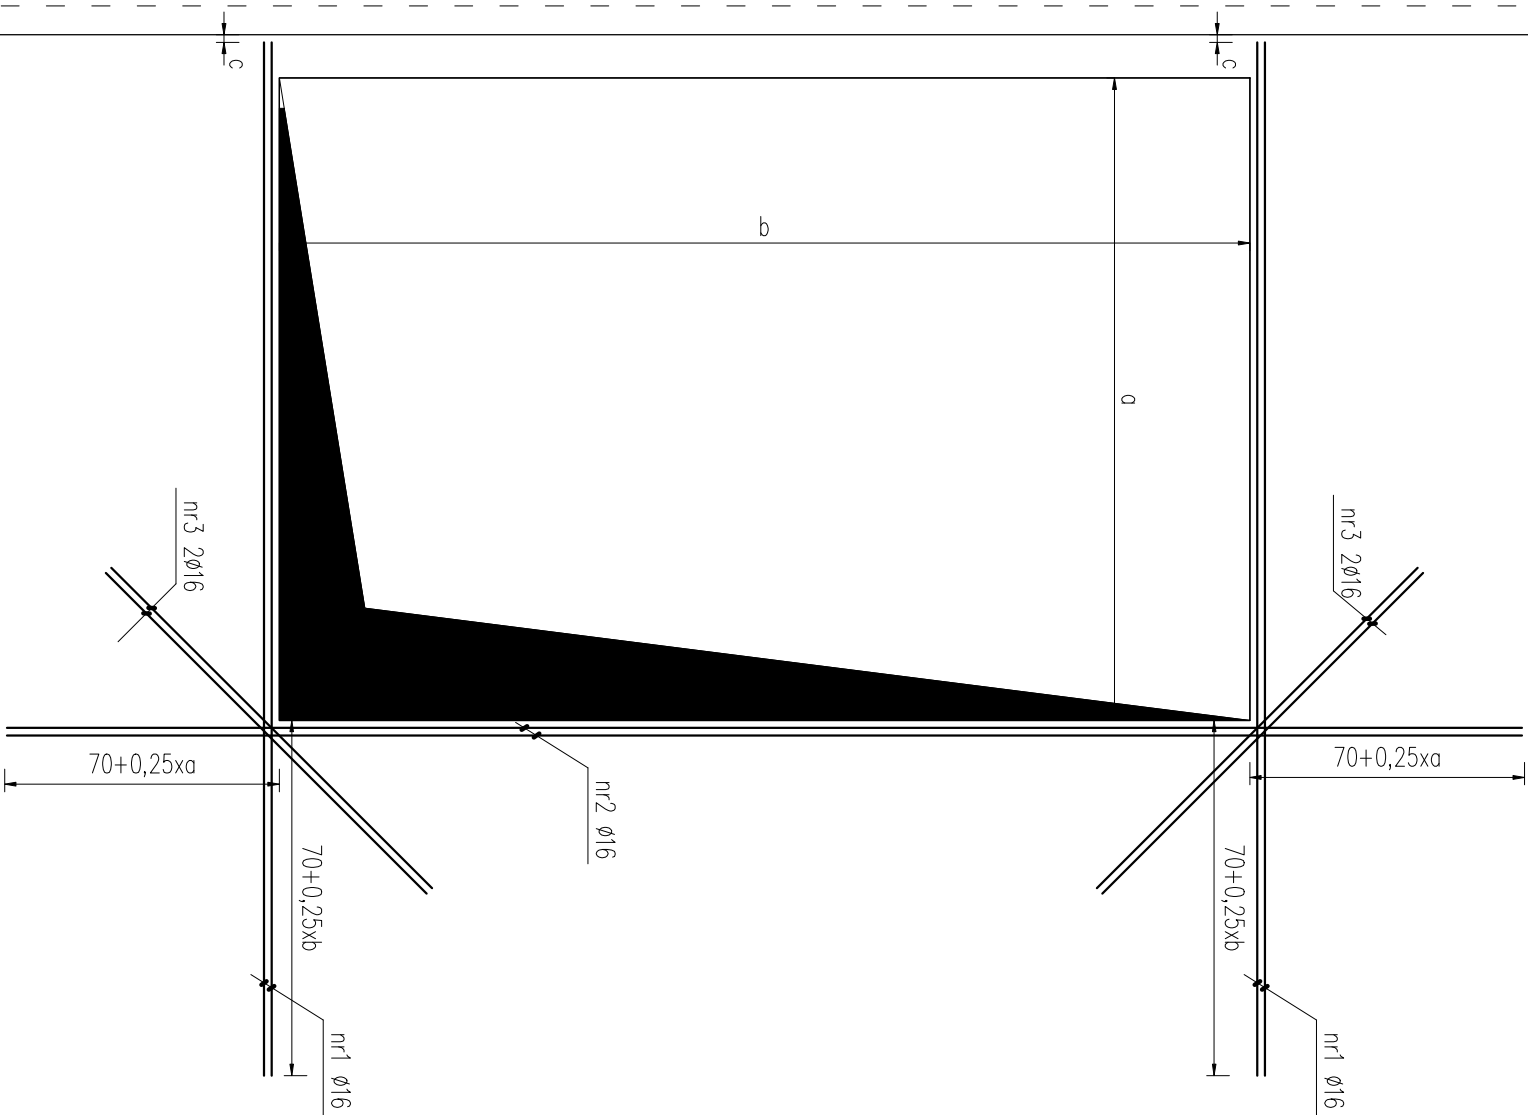

Nr pręta	Średnica		Długość pręta welem.	Liczba elem.	Liczba ogólna	Długość ogólna
	[mm]	[cm]	[szt.]	[szt.]	[szt.]	φ16 [m]
1	16	26656	1	1	1	266,56
2	16	24250	1	1	1	242,5
3	16	300	40	1	40	120
Długość ogólna wężędnic						[m]
Masa 1m pręta						[kg]
Masa prętów wężędnic						[kg]
Masa całkowita						[kg]

Legenda:
a,b – wymiary otworu
c – otulina prętów

- UWAGA:
- Wymiary podano w cm.
 - Poziom $\pm 0,00$ – 134,30m n.p.m.
 - Lokalizacja otworów instalacyjnych wg projektów brzoźowych.
 - Rysunek rozpoćtywać razem z rysunkami projektu architektury oraz rysunkami projektów brzoźowych.
 - Rozpoćtywać z rysunkami zbrojeńowymi stropów.
 - Wszystkie wymiary należy sprawdźć w naturze.
 - Wysokość stropu 25cm.
 - Pręty umieszczać max 5cm od krawędzi w rozstawie max 5cm.

BETON: C20/25
STAL ZBROJ.: A-IIIIN (RB500W)
OTULINA PRĘTÓW: 2,5cm

LMD-Inwest
ul. Rogail 13/2, 84-200 Wejherowo
tel. 505256154, NIP: 5882088004
email: biuro@LMD-Inwest.pl



Investycja:
ROZBUDOWA, PRZEBUDOWA, WRAZ ZE ZMIANĄ SPOSOBU UŻYTKOWANIA BUDYNKU BYŁEJ SZKOŁY PRZEMIAŁCZONEGO NA "EDUKACYJNY INKUBATOR PRZEDSIĘWZĘCZOŚCI W ZDZIWOLU NOWYM I ZDZIWOLU STARYM" JAKO SPOŚOB NA REWITALIZACJĘ TERENÓW WYŚIEDLANYCH PRZEZ NIEMIECKIEGO OKUPANTA W CZASIE II WOJNY ŚWIATOWEJ

Lokalizacja:
dz. nr 129/4, 130; obr. 0051 Zdrziewi Nowy
dz. nr 10; obr. 0052 Zdrziewi Stary

Faza: PROJEKT WYKONAWCZY
Branża: KONSTRUKCYJNA

Projektował:
MGR INŻ. ŁUKASZ DYMUŁA

Nr uprawnień:
POM/0125/P00K/11

Data: 01.2018
Podpis:

Opracował:
INŻ. AGNIESZKA ALABUDZIŃSKA

Data: 01.2018

Sprawdził:
MGR INŻ. PIOTR KREFTA

Nr uprawnień:
POM/0116/P00K/08

Data: 01.2018
Podpis:

Temat rysunku:
DETAL DOZBROJENIA OTWORÓW

Skala: 1:50
Nr rys.: K-35