
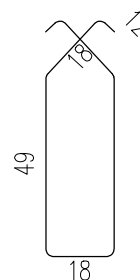


BELKA KRAWĘDZIOWA POZ. BK1

skala 1:20

Poz. BK1
Belka krawędziowa nad otworami
Skala 1:20

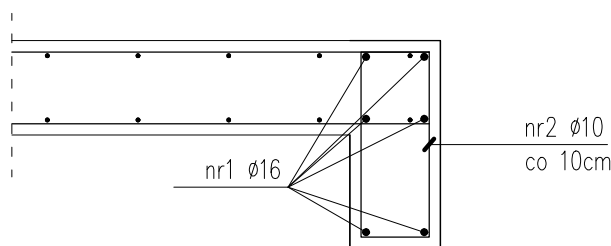

nr2 1026Ø10, L=176cm

nr1 6Ø16, $L_{całk} + 6\% \text{zakłady} = 10880\text{cm}$

Nr pręta	Średnica	Długość pręta	Liczba w elem.	Liczba elem.	Liczba ogólna	Długość ogólna	
						Ø10	Ø16
	[mm]	[cm]	[szt.]	[szt.]	[szt.]	[m]	
1	16	10880	6	1	6		652,80
2	10	176	1026	1	1026	1805,76	
Długość ogólna wg średnic					[m]	1805,8	652,8
Masa 1m pręta					[kg]	0,617	1,578
Masa prętów wg średnic					[kg]	1114,15	1030,12
Masa całkowita					[kg]	2144,3	

BETON: C20/25
STAL ZBROJ.: A-IIIIN (RB500W)
OTULINA PRĘTÓW: 2,5cm

Uwaga:

- Wymiary podano w [cm].
- Wszystkie wymiary sprawdzić w naturze. Ewentualne rozbieżności należy wyjaśnić z projektantem.
- Wszystkie elementy konstrukcyjne (tj. belki, słupy stropy) będące ze sobą powiązane należy rozpatrywać łącznie w celu zapewnienia odpowiednich połączeń.
- Rozpatrywać z pozostałymi rysunkami konstrukcyjnymi szczególnie z rysunkami rzutów kondygnacji oraz rysunkami zbrojeniowymi stropów.
- Pręty łączyć na zakład min. 40Ø.
- Rozpatrywać z projektami branżowymi.
- Izolację i warstwy wykończeniowe wykonać zgodnie z projektem architektury.

LMD-Invest Łukasz Dymura
ul. Rogali 13/2, 84-200 Wejherowo
tel. 505256154, NIP: 5882088004
email: biuro@LMD-invest.pl

LMD
INVEST

Inwestycja:
ROZBUDOWA, PRZEBUDOWA WRAZ ZE ZMIANĄ SPOSOBU UŻYTKOWANIA BUDYNKU BYŁEJ SZKOŁY PRZEZNACZONEGO NA "EDUKACYJNY INKUBATOR PRZEDSIĘBIORCZOŚCI W ZDZIWOJU NOWYM I ZDZIWOJU STARYM" JAKO SPOŚÓB NA REWITALIZACJĘ TERENÓW WYSIEDLANYCH PRZEZ NIEMIECKIEGO OKUPANTA W CZASIE II WOJNY ŚWIATOWEJ

Lokalizacja:
dz. nr 129/4, 130; obr. 0051 Zdziwów Nowy
dz. nr 10; obr. 0052 Zdziwów Stary

Faza: PROJEKT WYKONAWCZY

Branża: KONSTRUKCYJNA

Projektował:
MGR INŻ. ŁUKASZ DYMURA

Nr uprawnień:
POM/0125/P00K/11

Data:
01.2018

Podpis:

Opracowała:
INŻ. AGNIESZKA ALABRUDZIŃSKA

Data:
01.2018

Podpis:

Sprzedaż:
MGR INŻ. PIOTR KREFTA

Nr uprawnień:
POM/0116/P00K/08

Data:
01.2018

Podpis:

Temat rysunku:
BELKA KRAWĘDZIOWA

Skala:
1:20

Nr rys.:
K-36