




Zbrojenie na przebiecie
Poz. ST3.01
Skala 1:20

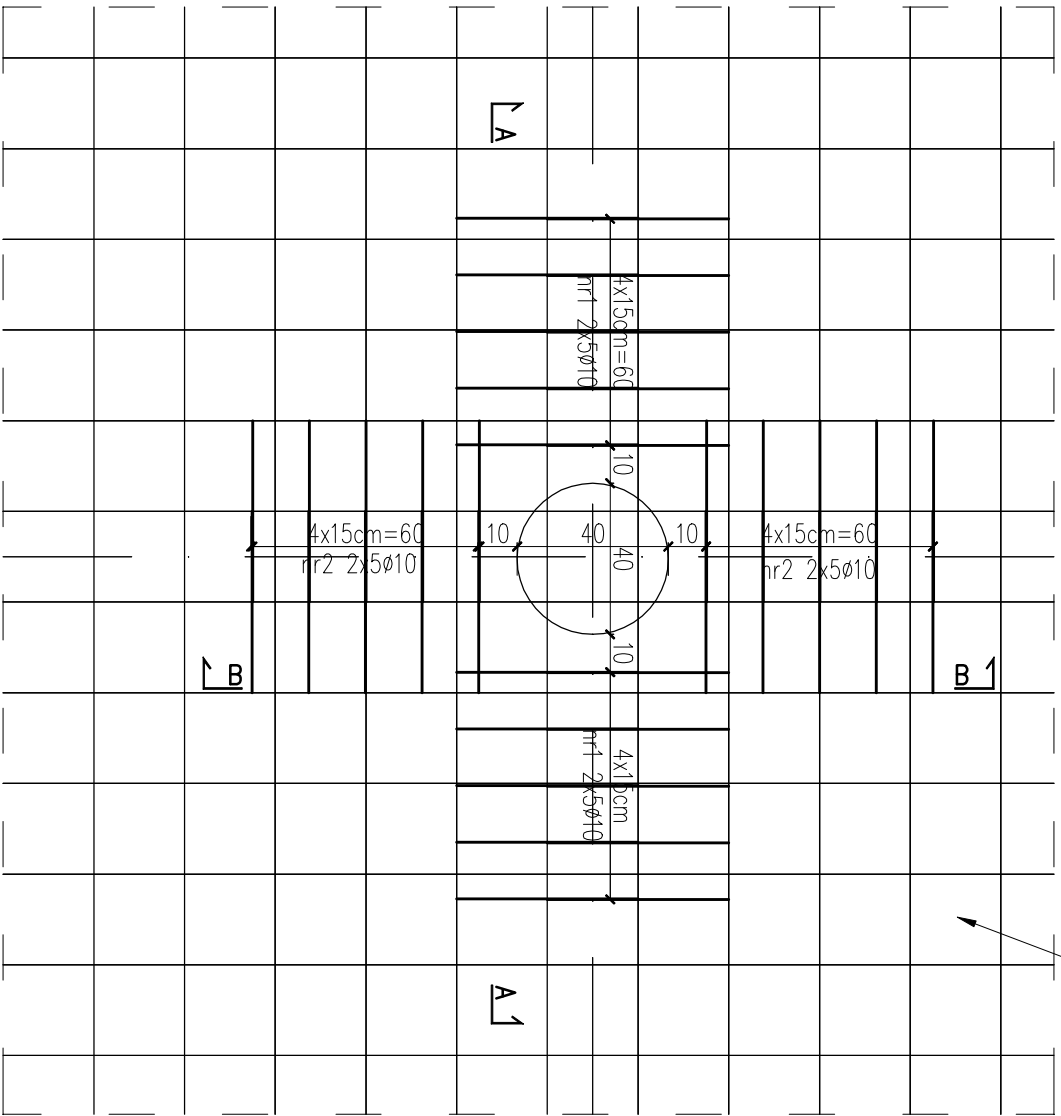


Zbrojenie na przebiecie
Poz. ST2.02 i ST1.03
Skala 1:20

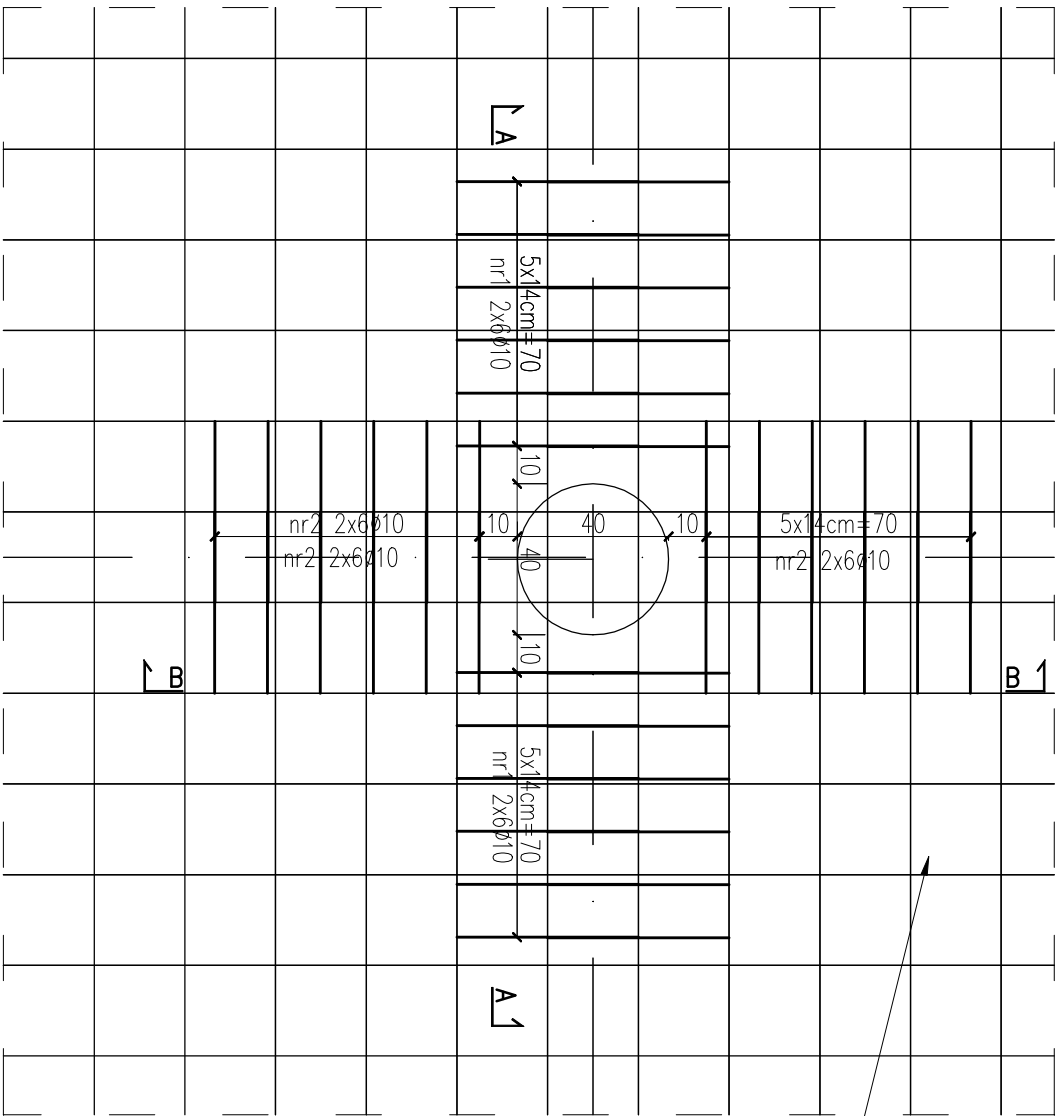

Przekrój A-A
Skala 1:20

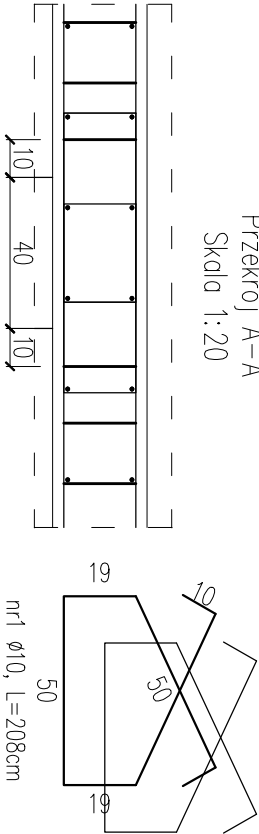

Przekrój B-B
Skala 1:20

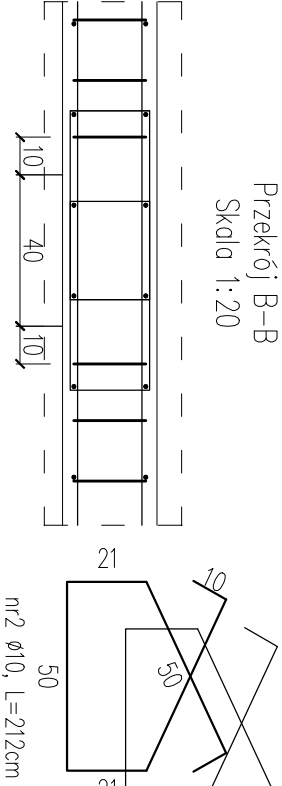

Nr pozycji	Nr pręta		Długość pręta [cm]	Liczba welem. [szt.]	Liczba elem. [szt.]	Liczba ogólna [szt.]	Długość ogólna [m]
	[mm]	Średnica					ogólna ø10
ST1.03	1	10	208	24	3	72	149,76
	2	10	212	24	3	72	152,64
ST2.02	1	10	208	24	3	72	149,76
	2	10	212	24	3	72	152,64
ST3.01	1	10	208	20	3	60	124,80
	2	10	212	20	3	60	127,20
Długość ogólna wężownic							[m]
Masa 1m pręta							[kg]
Masa prętów wężownic							[kg]
Masa całkowita							528,6

- UWAGA:
- Wymiary podano w [cm].
 - Wszystkie wymiary sprawdzić w naturze. Eventualne rozbieżności należy wyjaśnić z projektantem.
 - Rozpótrność z pozostałymi rysunkami konstrukcyjnymi szczególnie z rysunkami zbrojeniowymi stropów.

ZBROJ. NA PRZEBICIE

skala 1:20

OTULINA PRĘTÓW: 2,5cm

LMD-Inwest
ul. Rogail 13/2, 84-200 Wejherowo
tel. 505256154, NIP: 5882089004
email: biuro@LMD-Inwest.pl

Investycja:
ROZBUDOWA, PRZEBUDOWA WRAZ ZE ZMIANĄ SPOSÓBU UŻYTKOWANIA BUDYNKU BYŁEJ SZKOŁY PRZEMIAŁCZONEGO NA "EDUKACYJNY INKUBATOR PRZEDSIĘWZĘCZOŚCI W DZIAŁALNOŚCI NOWYM I DZIAŁALNOŚCI STARYM" JAKO SPOSÓB NA REWITALIZACJĘ TERENÓW WYSEDLANYCH PRZEZ NIEMIECKIEGO OKUPANTA W CZASIE II WOJNY ŚWIATOWEJ

Lokalizacja:
dz. nr 129/4, 130; obr. 0051 Zdzimów Nowy
dz. nr 10; obr. 0052 Zdzimów Stary

Faza: PROJEKT WYKONAWCZY

Branża: KONSTRUKCYJNA

Projektował:
MGR INŻ. LUKASZ DYMIURA

Nr uprawnień:
POM/0125/P00K/11

Data:
01.2018

Podpis:

Opracował:
INŻ. AGNIESZKA ALABRUDZIŃSKA

Nr uprawnień:

Data:
01.2018

Podpis:

Sprawił:
MGR INŻ. PIOTR KRETA

Nr uprawnień:
POM/0116/P00K/08

Data:
01.2018

Podpis:

Temat rysunku: ZBROJENIE NA PRZEBICIE
ST1.03, ST2.02 i ST3.01

Skala:
1:20

Nr rys.:
K-37