



DETAL ZBROJENIA NADSZYBIA

skala 1:50

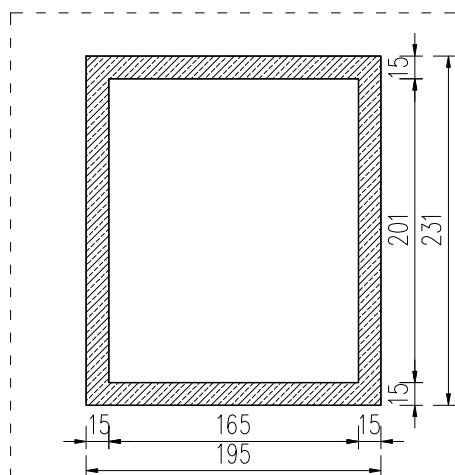

Nr pręta	Średnica	Długość pręta	Liczba welem.	Liczba elem.	Liczba ogólna	Długość ogólna
						φ12
	[mm]	[cm]	[szt.]	[szt.]	[szt.]	[m]
1	16	100	88	1	88	88
Długość ogólna wg średnic						88,0
Masa 1m pręta						[kg] 0,888
Masa prętów wg średnic						[kg] 78,1
Masa całkowita						[kg] 78,1

nr1 88φ12, L=100cm, co 18cm

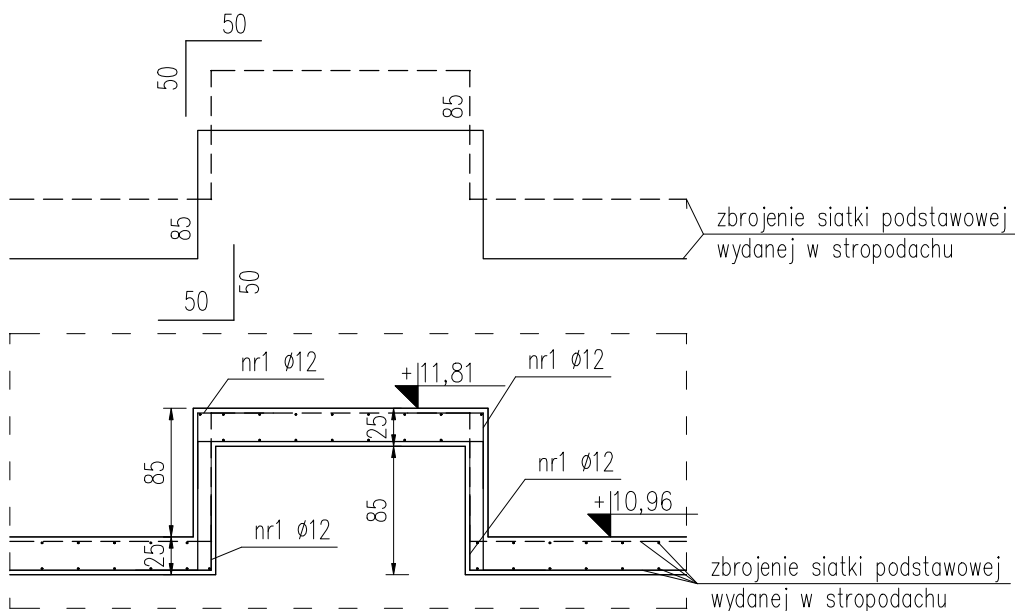

BETON: C20/25
STAL ZBROJ.: A-IIIIN (RB500W)
OTULINA PRĘTÓW: 2,5cm

UWAGA:

1. Wymiary podano w cm.
2. Poziom $\pm 0,00$ – 134,30m n.p.m.
3. Wysokość płyty nadszybia 25cm.
4. Rysunek rozpatrywać razem z rysunkami projektu architektury oraz rysunkami projektów branżowych.
5. Rozpatrywać z rysunkami stropu ST3.01.
6. Wszystkie wymiary należy sprawdzić w naturze.

LMD-Invest Łukasz Dymura
ul. Rogali 13/2, 84-200 Wejherowo
tel. 505256154, NIP: 5882088004
email: biuro@LMD-invest.pl

LMD
INVEST

Inwestycja:
ROZBUDOWA, PRZEBUDOWA WRAZ ZE ZMIANĄ SPOSOBU UŻYTKOWANIA BUDYNKU BYŁEJ SZKOŁY PRZEZNACZONEGO NA "EDUKACYJNY INKUBATOR PRZEDSIĘWZIĘCZOŚCI W ZDZIWOJU NOWYM I ZDZIWOJU STARYM" JAKO SPOŚB NA REWITALIZACJĘ TERENÓW WYSIEDLANYCH PRZEZ NIEMIECKIEGO OKUPANTA W CZASIE II WOJNY ŚWIATOWEJ

Lokalizacja:
dz. nr 129/4, 130; obr. 0051 Zdziwów Nowy
dz. nr 10; obr. 0052 Zdziwów Stary

Faza: PROJEKT WYKONAWCZY

Branża: KONSTRUKCYJNA

Projektował:
MGR INŻ. ŁUKASZ DYMURA

Nr uprawnień:
POM/0125/P00K/11

Data:
01.2018

Podpis:

Opracowała:
INŻ. AGNIESZKA ALABRUDZIŃSKA

Nr uprawnień:
POM/0116/P00K/08

Data:
01.2018

Podpis:

Sprawdzał:
MGR INŻ. PIOTR KREFTA

Nr uprawnień:
POM/0116/P00K/08

Data:
01.2018

Podpis:

Temat rysunku:
DETAL ZBROJENIA NADSZYBIA WINDY

Skala:
1:50

Nr rys.:
K-38