


STROP MONOLITYCZNY ST1.02, ST2.01

skala 1:50

Poz. ST1.02, ST2.01

Widok zbrojenia górnego i dolnego

Skala 1:50

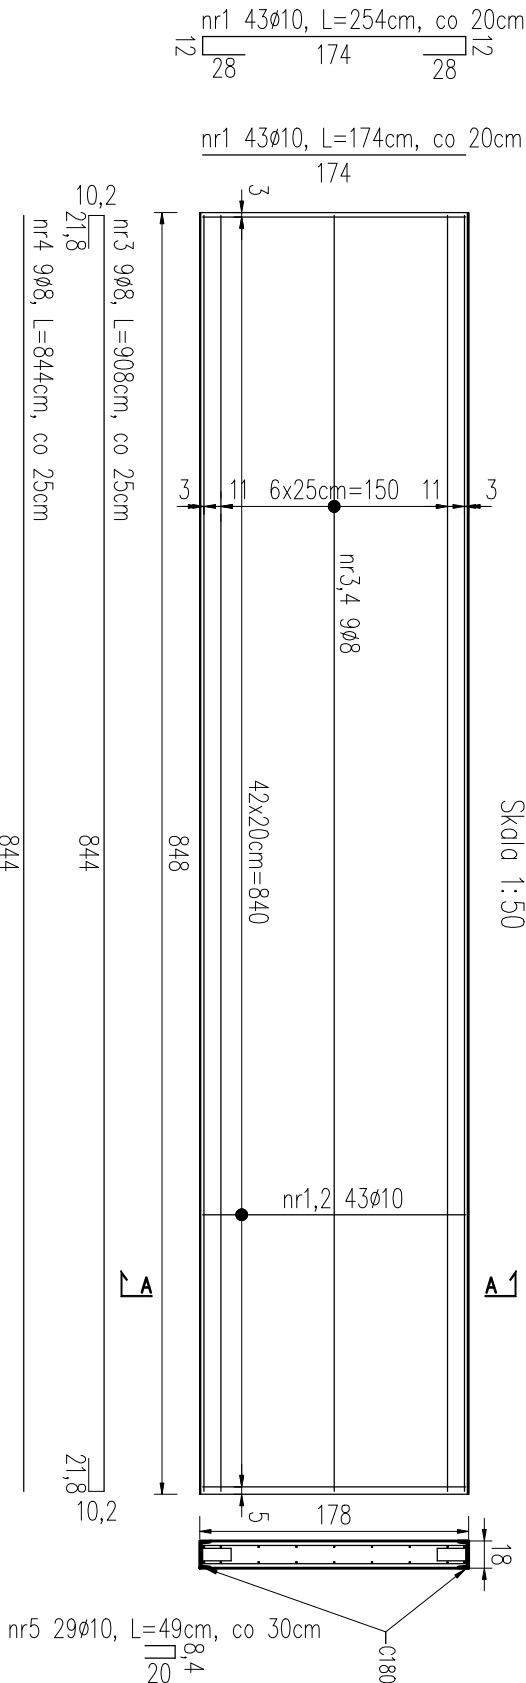

Poz.	Profil	Długość		Liczba	Masa			Materiał
		[m]	[szt.]		jedn.	1szt.	razem	
1	C180	8,48	2	22,0		186,56	373,1	S235
MASA RAZEM:							373,1	

Nr pręta	Średnica		Długość pręta [cm]	Liczba w elem.	Liczba elem. [szt.]	Liczba ogólna [szt.]	Długość ogólna	
	[mm]	[cm]					φ8	φ10
1	10	254	43	2	86			218,4
2	10	174	43	2	86			149,6
3	8	908	9	2	18	163,44		
4	8	844	9	2	18	151,92		
5	10	49	58	2	116	56,84		
Długość ogólna w środknic							[m]	
Masa 1m pręta							[kg]	
Masa prętów wg średnic							[kg]	
Masa całkowita							[kg]	

- UWAGA:
- Wymiary podano w cm.
 - Poziom $\pm 0,00$ – 134,30m n.p.m.
 - Lokalizacja otworów instalacyjnych wg projektów branżowych.
 - Rysunek rozpatrywac razem z rysunkami projektu architektury oraz rysunkami projektów branżowych.
 - Warstwy wykończeniowe, izolacje wg projektu architektury.
 - Wszystkie wymiary należy sprawdzić w naturze.
 - Górno powierzchnia stropu $+3,94m$ i $+7,29$.
 - Wysokość stropu 18cm.
 - Zachować wymaganą przepisami średnicę wyjęcia prętów.
 - Wszystkie różnice projektowe ze stanem istniejącym należy konsultować z projektantem.
 - Zachować zaskład prętów min. 40Ø.
 - Pręty zbrojenia dolnego opierać na podporze na długość min 10Ø.
 - W przypadku ewentualnych dodatkowych przebieg w stropie, przecięcie pręty zbrojenia przez otwór należy zostąpić dodatkowym zbrojeniem o tej samej powierzchni pola przekroju poprzecznego, co przecięte zbrojenie, umieszczając je max 3cm od krawędzi w rozstawie max 5cm
 - Pręty nr 5 spawac do ceowników.

LMD-Inwest Lukasz Dymura
ul. Rogali 13/2, 84-200 Wąlnowice
tel. 505256154, NIP: 5862088004
email: biuro@LMD-Invest.pl



Investycja:
ROZBUDOWA, PRZEBUDOWA WRAZ ZE ZMIANA SPOSOBU UŻYTKOWANIA BUDYNKU BYŁEJ SZKOŁY PRZEMACZONEGO NA "EDUKACYJNY INKUBATOR PRZEDSIĘWZIĘCZOŚCI W ZDZIWOLU NOWYM I ZDZIWOLU STARYM" JAKO SPOSOB NA REMITALIZACJĘ TERENÓW WSIĘDLANYCH PRZECZ NIEMIECKIEGO OKUPANIA W CZASIE II WOJNY ŚWIATOWEJ

Lokalizacja:
dz. nr 129/4, 130- obr. 0051 Zdzimów Nowy
dz. nr 10- obr. 0052 Zdzimów Stary

Faza: PROJEKT WYKONAWCZY

Projektował:
MGR INŻ. LUKASZ DYMURA

Branża: KONSTRUKCYJNA

Oprowadził:
INŻ. AGNIESZKA ALABRUDZIŃSKA

Data: 01.2018

Sprawił:
MGR INŻ. PIOTR KRETTA

Data: 01.2018

Nr uprawnień:
POM/0116/POM/08

Podpis:

Temat rysunku:
STROP MONOLITYCZNY ST1.02, ST2.01

Skala: 1:50

Nr rys.: K-40