


Poz. K1.04
SCHODY ŻELBETOWE
gr.11, 11x16,4x27,3
sztuk 1


ściana żelbetowa

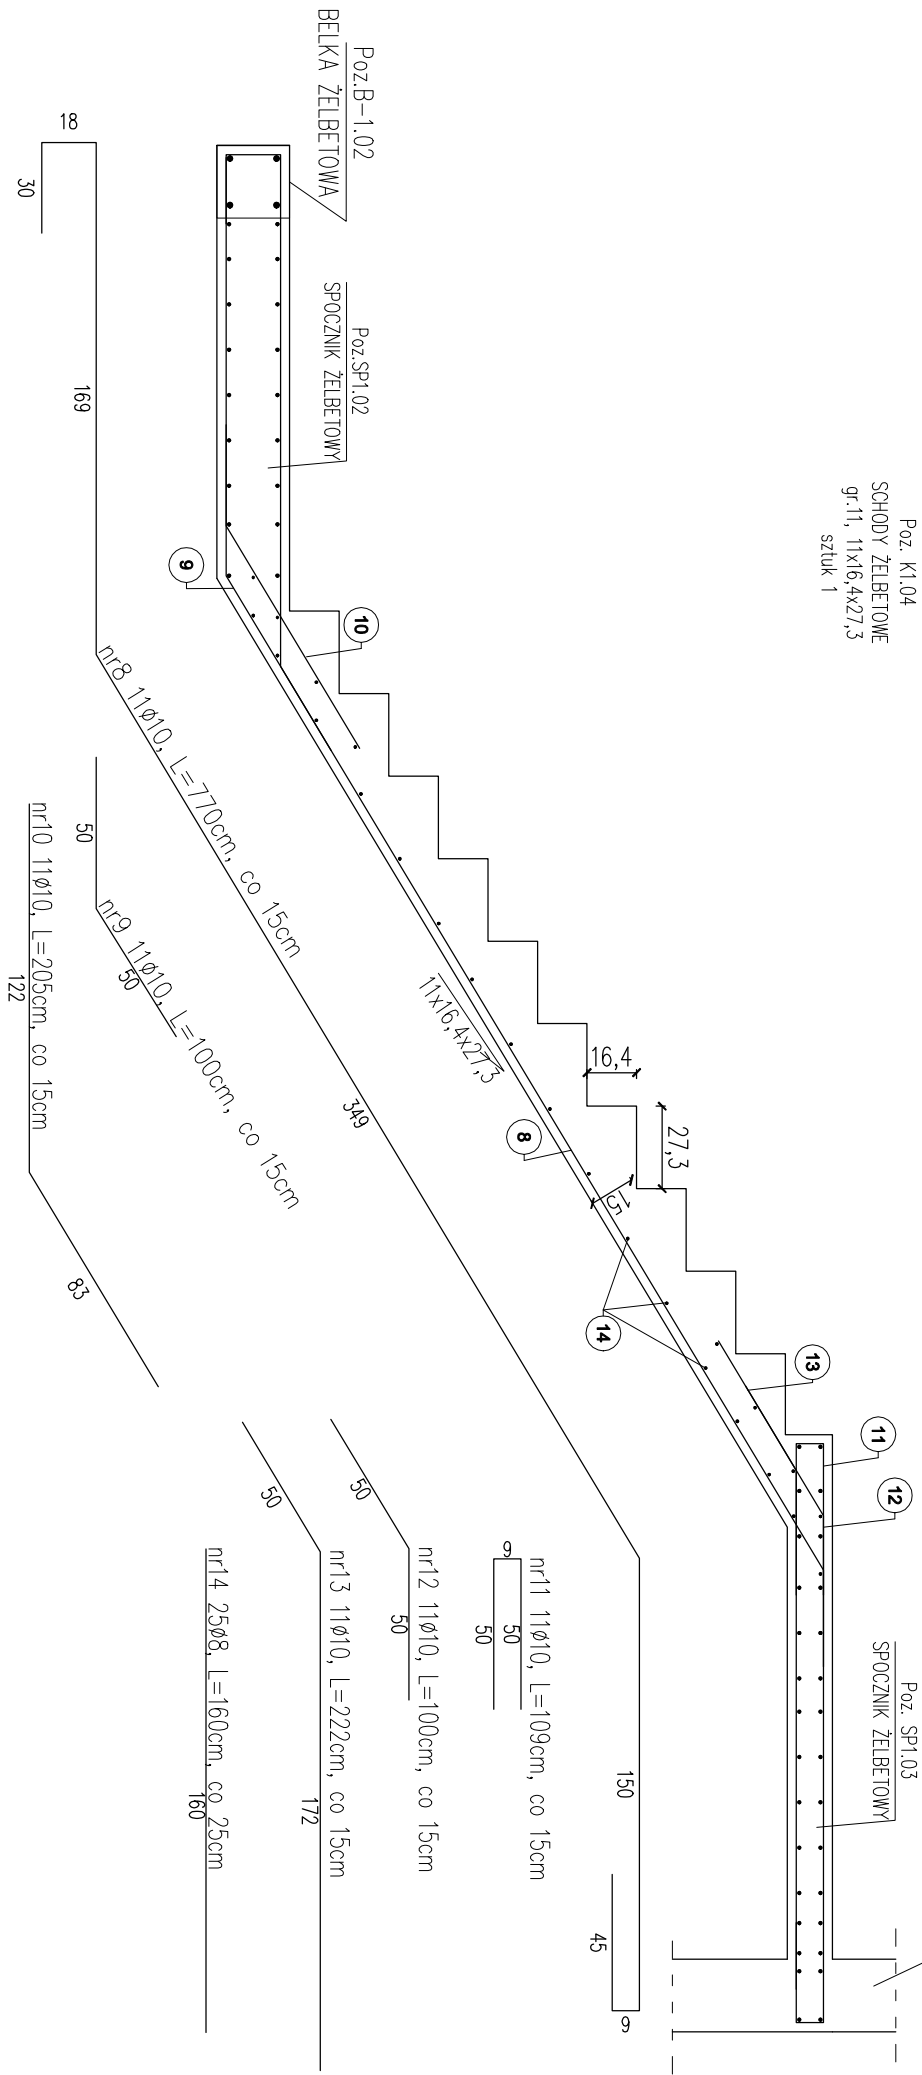

Poz. K1.03
SCHODY ŻELBETOWE
gr.11, 11x16,4x27,3
sztuk 1

Poz.B-1.02
BELKA ŻELBETOWA
SPÓCZNIK ŻELBETOWY

Poz.SP1.02
SPÓCZNIK ŻELBETOWY

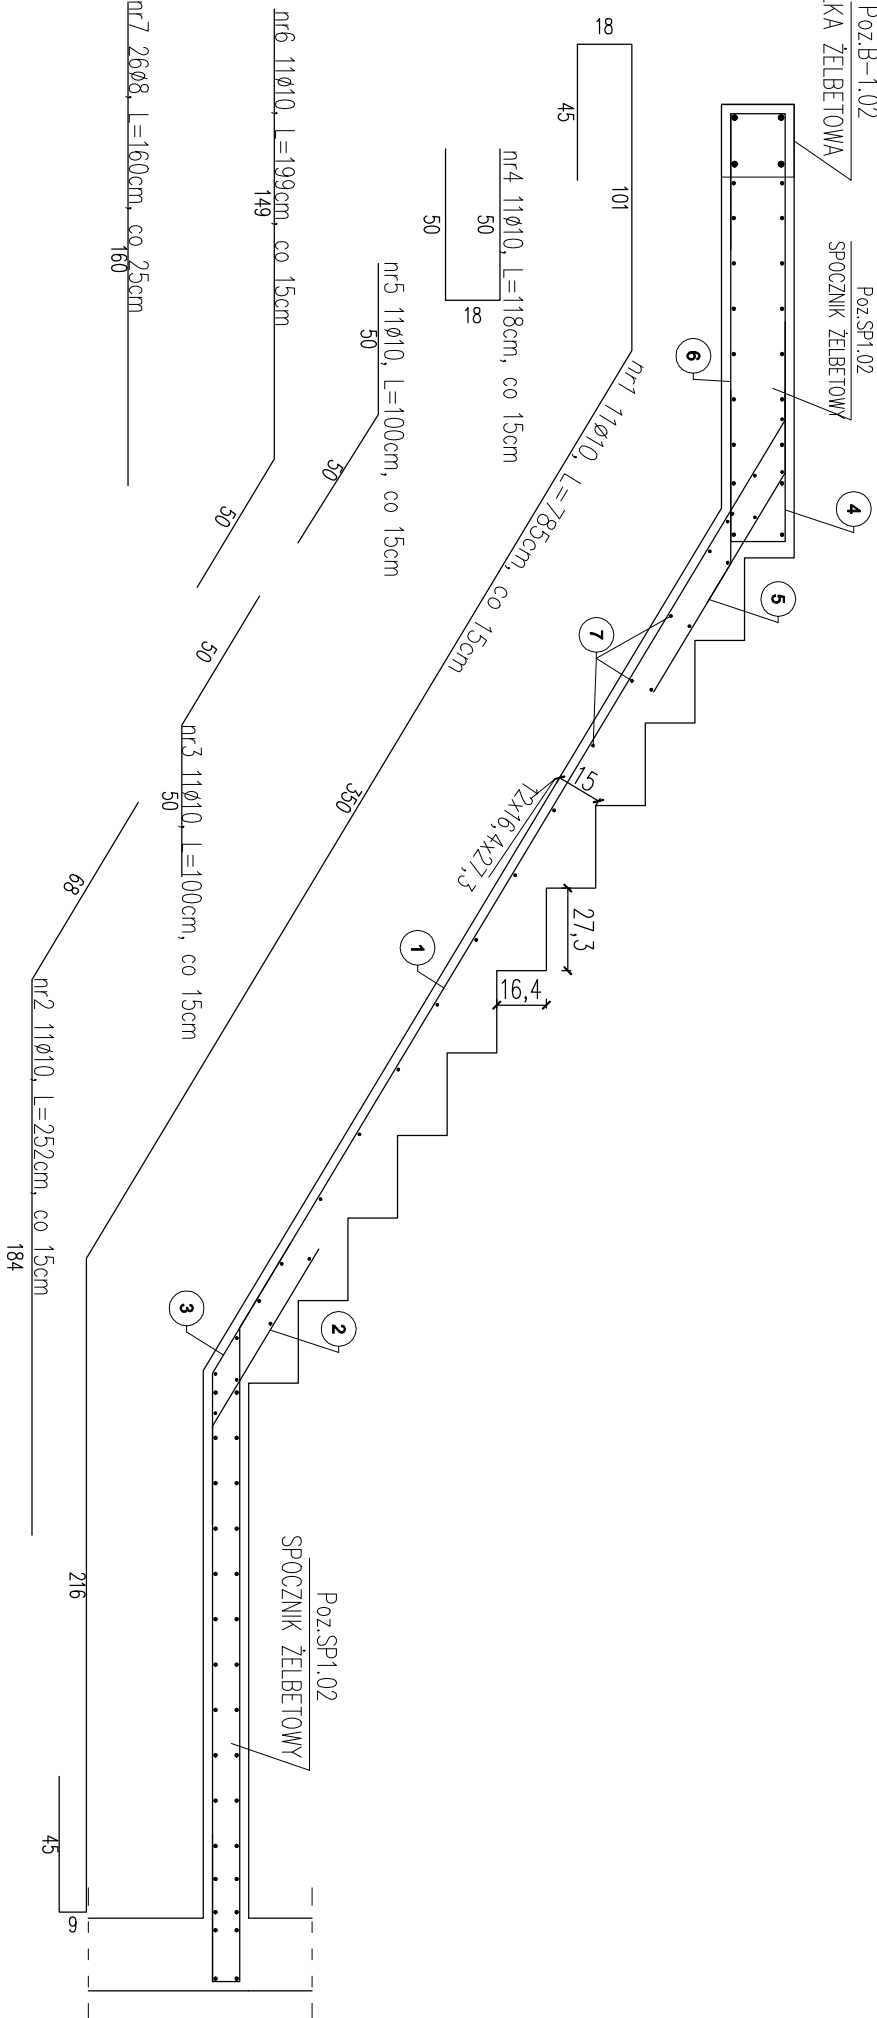

SCHODY W OSI 1-2-A

skala 1:25

Pozycja	Nr pręta	Średnica	Długość pręta	Liczba w elem.	Liczba elem.	Liczba ogólna	Długość ogólna	
							8	10
K1.03	1	10	785	11	1	11	0	86,35
	2	10	252	11	1	11	0	27,72
	3	10	100	11	1	11	0	11
	4	10	118	11	1	11	0	12,98
	5	10	100	11	1	11	0	11
	6	10	199	11	1	11	0	21,89
	7	8	160	26	1	26	41,6	0
	8	10	770	11	1	11	0	84,7
	9	10	100	11	1	11	0	11
	10	10	205	11	1	11	0	22,55
	11	10	109	11	1	11	0	11,99
	12	10	100	11	1	11	0	11
	13	10	222	11	1	11	0	24,42
	14	8	160	25	1	25	40	0
Długość ogólna wg średnic							[m]	81,60
Masa 1m pręta							[kg]	0,395
Masa prętów wg średnic							[kg]	32,23
Masa całkowita							[kg]	239,91

- UWAGI:
- Wymiary podano w cm.
 - Poziom $\pm 0,00$ – 134,30m n.p.m.
 - Rysunek rozpatrywaj razem z rysunkami projektu architektury oraz rysunkami projektów branżowych.
 - Warstwy wykończeniowe, izolacje wg projektu architektury.
 - Zabrania się przerywania zbrojenia podłużnego wieńca.
 - Wysokość płyty 10cm.
 - Zachować zakład prętów min. 40 ϕ .
 - Zachować wymogą przepisami średnicę wygięcia prętów.
- BETON: C20/25
STAŁ ZBRÓJ: A-IIIN (RB500W)
OTULINA PRĘTÓW: 2,5cm

LMD-Inwest
ul. Rogail 13/2, 84-200 Wejherowo
tel. 505256154, NIP: 5882088004
email: biuro@LMD-inwest.pl

LMD
INWEST

Investycja:

ROZBUDOWA, PRZEBUDOWA WRAZ ZE ZMIANĄ SPOSOBU UŻYTKOWANIA BUDYNKU BYŁEJ SZKOŁY PRZEMIAJĄCEJ NA "EDUKACYJNY INKUBATOR PRZEDSIĘWZĘCZOŚCI W ZDZIWOLU NOWYM I ZDZIWOLU STARYM" JAKO SPOSOB NA REWITALIZACJĘ TERENÓW WYSEDLANYCH PRZEZ NIEMIECKIEGO OKUPANTA W CZASIE II WOJNY ŚWIATOWEJ

Lokalizacja:

dz. nr 129/4, 130; obr. 0051 Dąbrowa Nowy
dz. nr 10; obr. 0052 Dąbrowa Stary

Faza: PROJEKT WYKONAWCZY
Branża: KONSTRUKCYJNA

Projektant:

MGR INŻ. LUKASZ DYMYRA

Data: 01.2018
Podpis:

Sprawdził:

MGR INŻ. PIOTR KRETA

Data: 01.2018
Podpis:

Temat rysunku:

SCHODY POZ. K1

Skala: 1:25

Nr rys.: K-43