


Poz.SP1.01
SPOCZNIK ŻELBETOWY
gr. 24cm
szluk 2
skala 1:25


ZBROJENIE GÓRNE I DOLNE

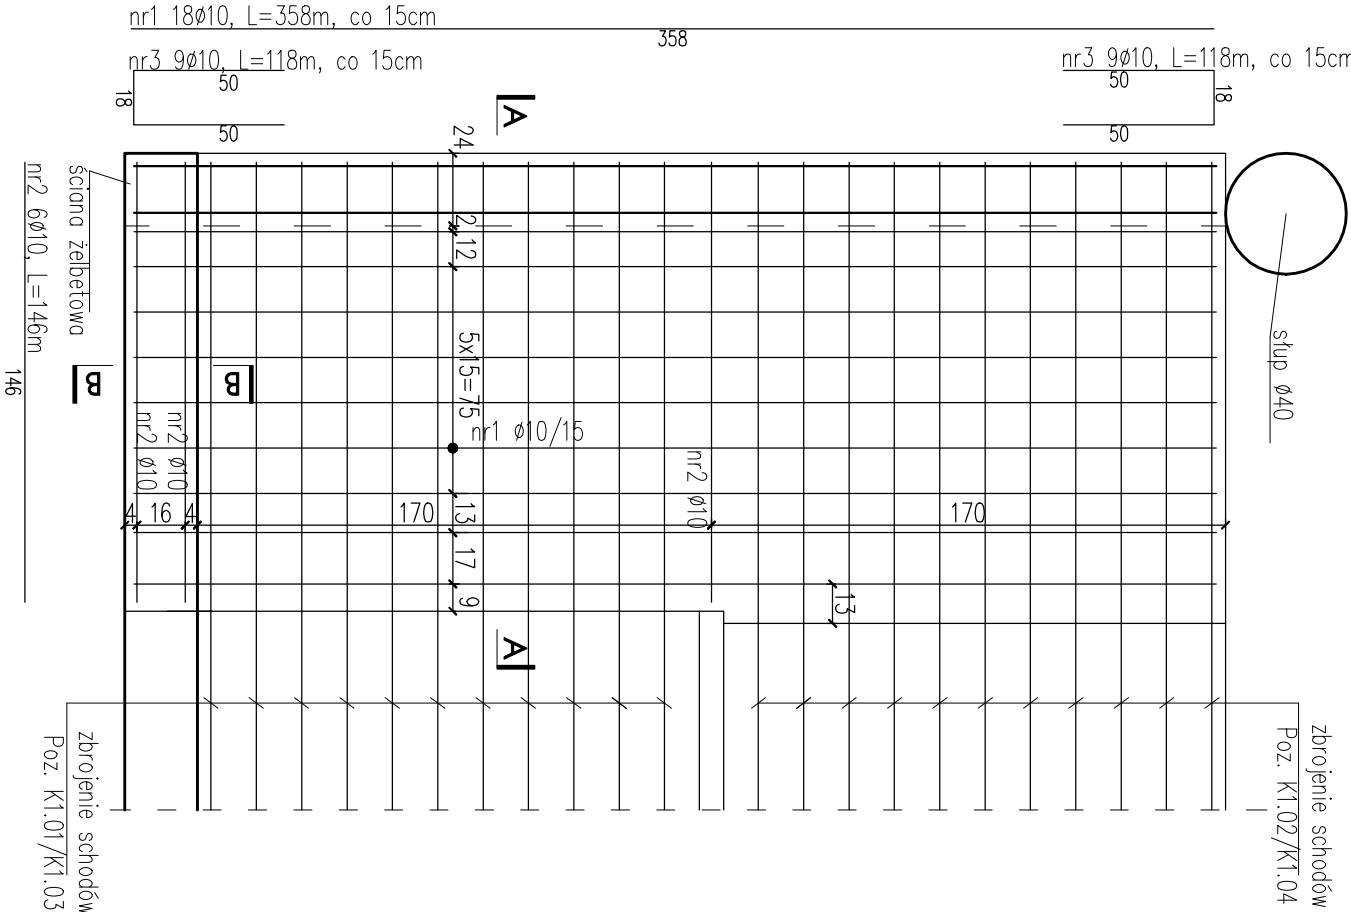

A-A
skala 1:25

Poz.SP.05
SPOCZNIK ŻELBETOWY
gr. 15cm
szluk 1
skala 1:25

ZBROJENIE GÓRNE I DOLNE

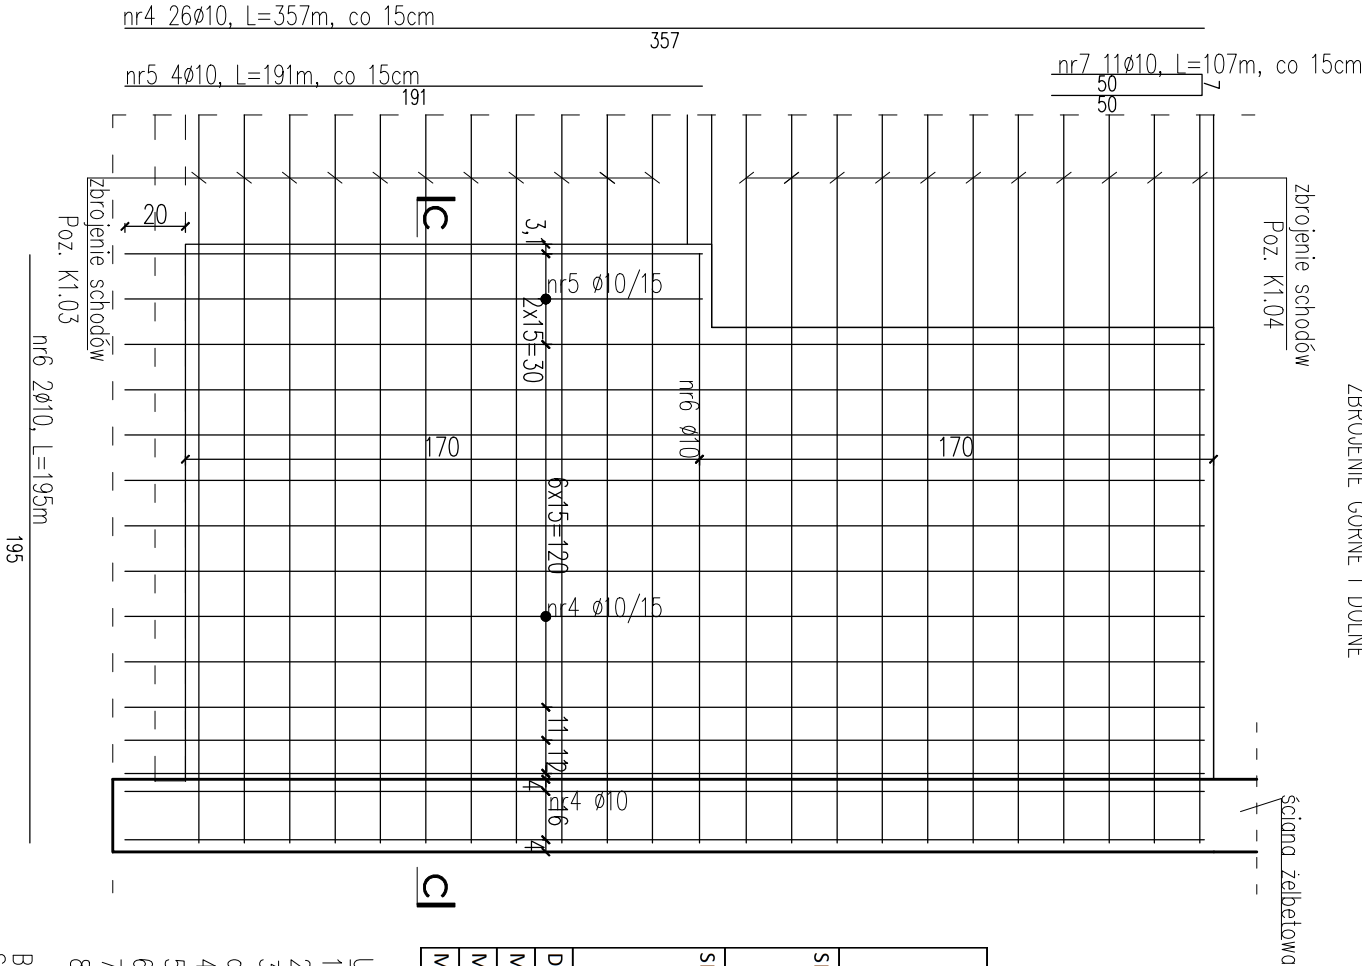

C-C
skala 1:25

SPOCZNIKI POZ. SP1

skala 1:25

Pozycja	Nr pręta	Średnica	Długość pręta	Liczba w elem.	Liczba elem. ogólna	Liczba ogólna	Długość ogólna		
							#		
								8	10
SP1.01	1	10	358	18	2	36	0	128,88	
	2	10	146	6	2	12	0	17,52	
	3	10	118	18	2	36	0	42,48	
SP1.02	4	10	357	26	1	26	0	92,82	
	5	10	191	4	1	4	0	7,64	
	6	10	195	2	1	2	0	3,9	
	7	10	107	11	1	11	0	11,77	
Długość ogólna wg średnic							[m]	0,00	305,01
Masa 1m pręta							[kg]	0,395	0,617
Masa prętów wg średnic							[kg]	0,00	188,19
Masa całkowita							[kg]	188,19	

- UWAGI:
- Wymiary podano w cm.
 - Poziom $\pm 0,00 - 134,30m$ n.p.m.
 - Rysunek rozpatrywaj razem z rysunkami projektu architektury oraz rysunkami projektów branżowych.
 - Warstwy wykończeniowe, izolacje wg projektu architektury.
 - Zdobranie się przerywania zbrojenia podłużnego wieńca.
 - Wysokość płyty 10cm.
 - Zachować zakład prętów min. 40 ϕ .
 - Zachować wymaganą przepisami średnicę wygięcia prętów.

BETON: C20/25
STAŁ ZBRÓJ.: A-IIIN (RB500W)
OTULINA PRĘTÓW: 2,5cm

LMD-Inwest
ul. Rogail 13/2, 84-200 Wągrowo
tel. 505256154, NIP: 5882088004
email: biuro@LMD-Inwest.pl

LMD
INWEST

Investycja:
ROZBUDOWA, PRZEBUDOWA, WRAZ ZE ZMIANĄ SPOSOBU UŻYTKOWANIA BUDYNKU BYŁEJ SZKOŁY
PRZEMIANOWANIE NA "EDUKACYJNY INKUBATOR PRZEDSIĘWZIĘCZOŚCI W ZDZIWUJĄCYM
I ZDZIWUJĄCYM STARYM" JAKO SPOSOB NA REWITALIZACJĘ TERENÓW WYSEDLANYCH
PRZEZ NIEMIECKIEGO OKUPANTA W CZASIE II WOJNY ŚWIATOWEJ

Lokalizacja:
dz. nr 129/4, 130, obr. 0051 Dąbrowa Nowy
dz. nr 10, obr. 0052 Dąbrowa Stary

Faza: PROJEKT WYKONAWCZY
Branża: KONSTRUKCYJNA

Projektant:
MGR INŻ. LUKASZ DYMUŁA

Nr uprawnień:
POM/0125/P00K/11

Sprawdził:
MGR INŻ. PIOTR KRETA

Nr uprawnień:
POM/0116/P00K/08

Temat rysunku:
SPOCZNIKI SP1

Skala:
1:25

Nr rys.:
K-44