


szuk 1
skala 1:25

POZ. SP1 skala 1:25

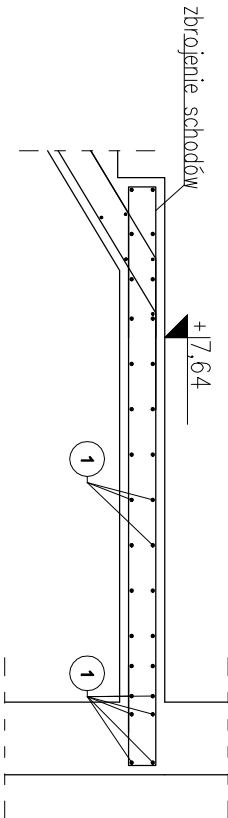

1. Wymiary podano w cm.
2. Poziom $\pm 0,00 - 134,30\text{m}$ n.p.m.
3. Rysunek rozpatrywac razem z rysunkami projektu architektury oraz rysunkami projektów branzowych.
4. Warsty wykończeniu, izolacje wg projektu architektury.
5. Zabrania się przerywania zbrojenia podłużnego wieńca.
6. Wysokość płyty 10cm.
7. Zachować zakład prętów min. 40 ϕ .
8. Zachować wymagany przepisami średnicę wygięcia prętów.

LMD-invest Łukasz Dymura
ul. Rogali 13/2, 84-200 Wejherowo
tel. 505256154, NIP: 5882088004
email: biuro@LMD-invest.pl

