



Poz.K2.02
SCHODY ŻELBETOWE
gr.15, 12x16,9x27
sztuk 1

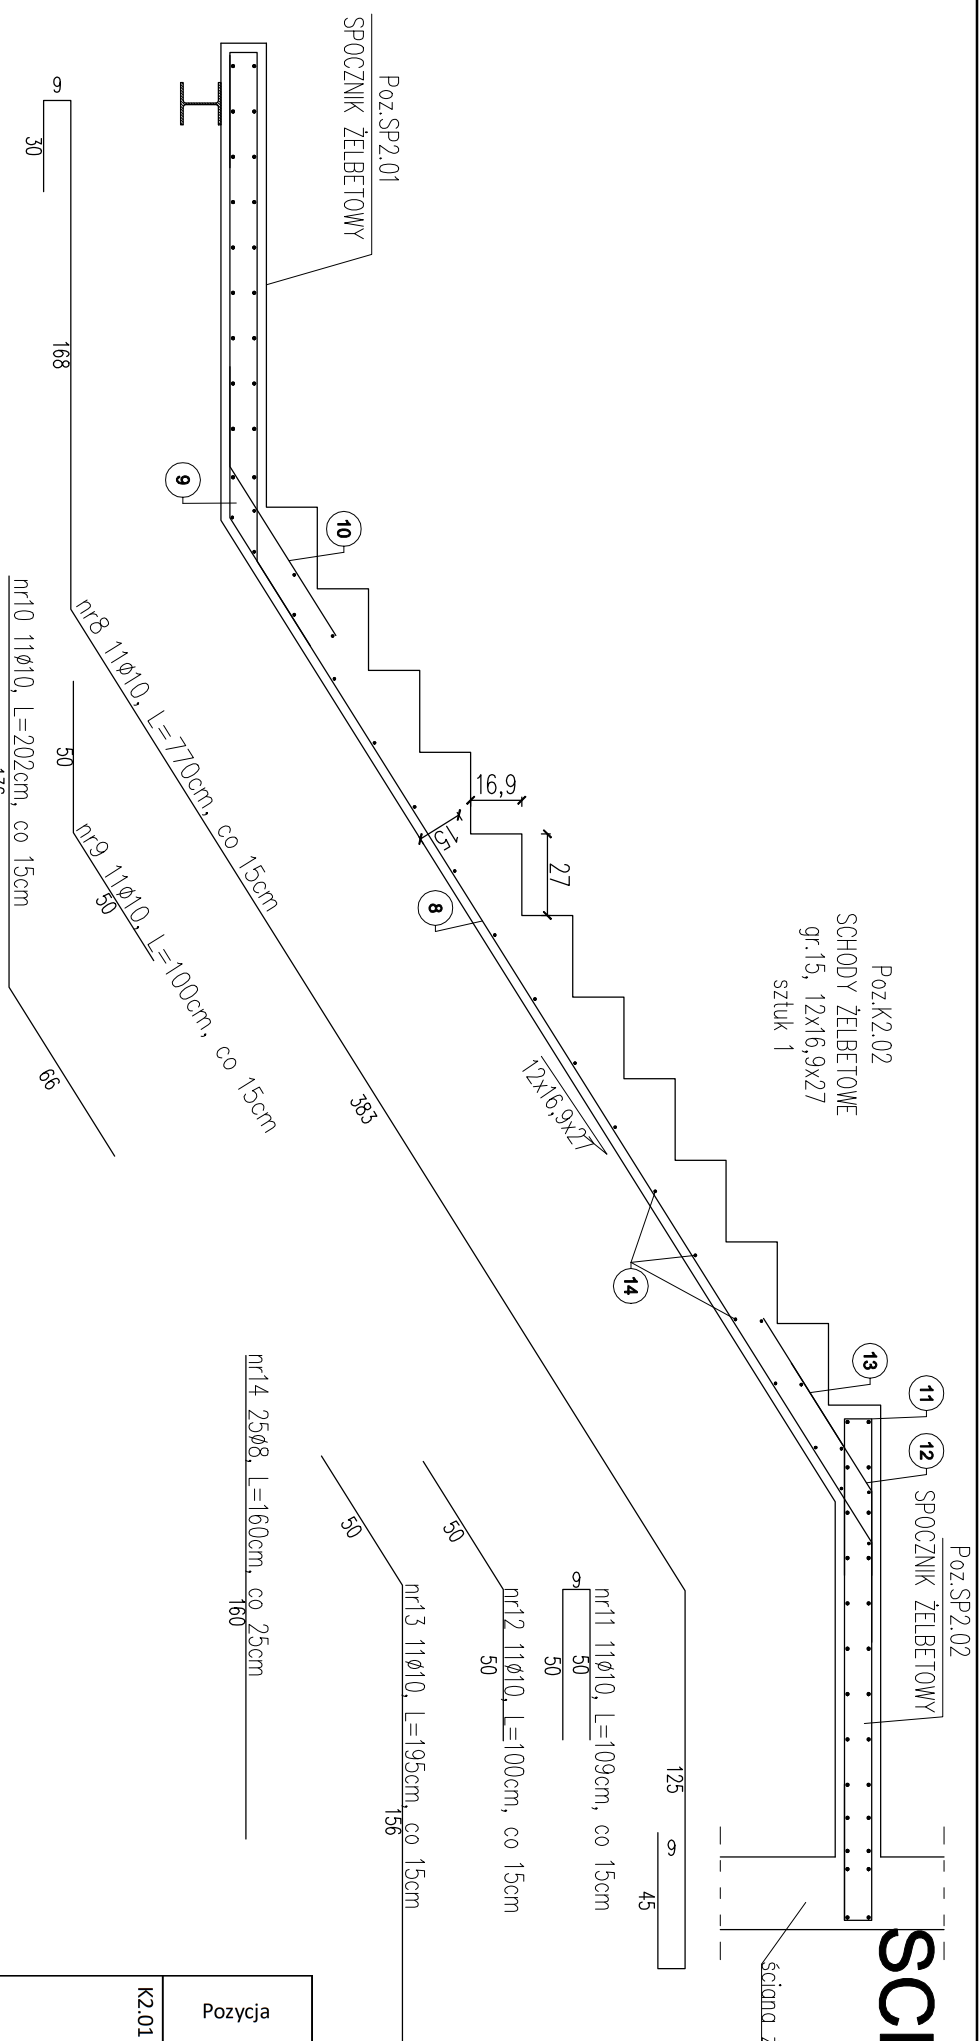

Poz. K2.01
SCHODY ŻELBETOWE
gr.15, 12x16,9x27
sztuk 1

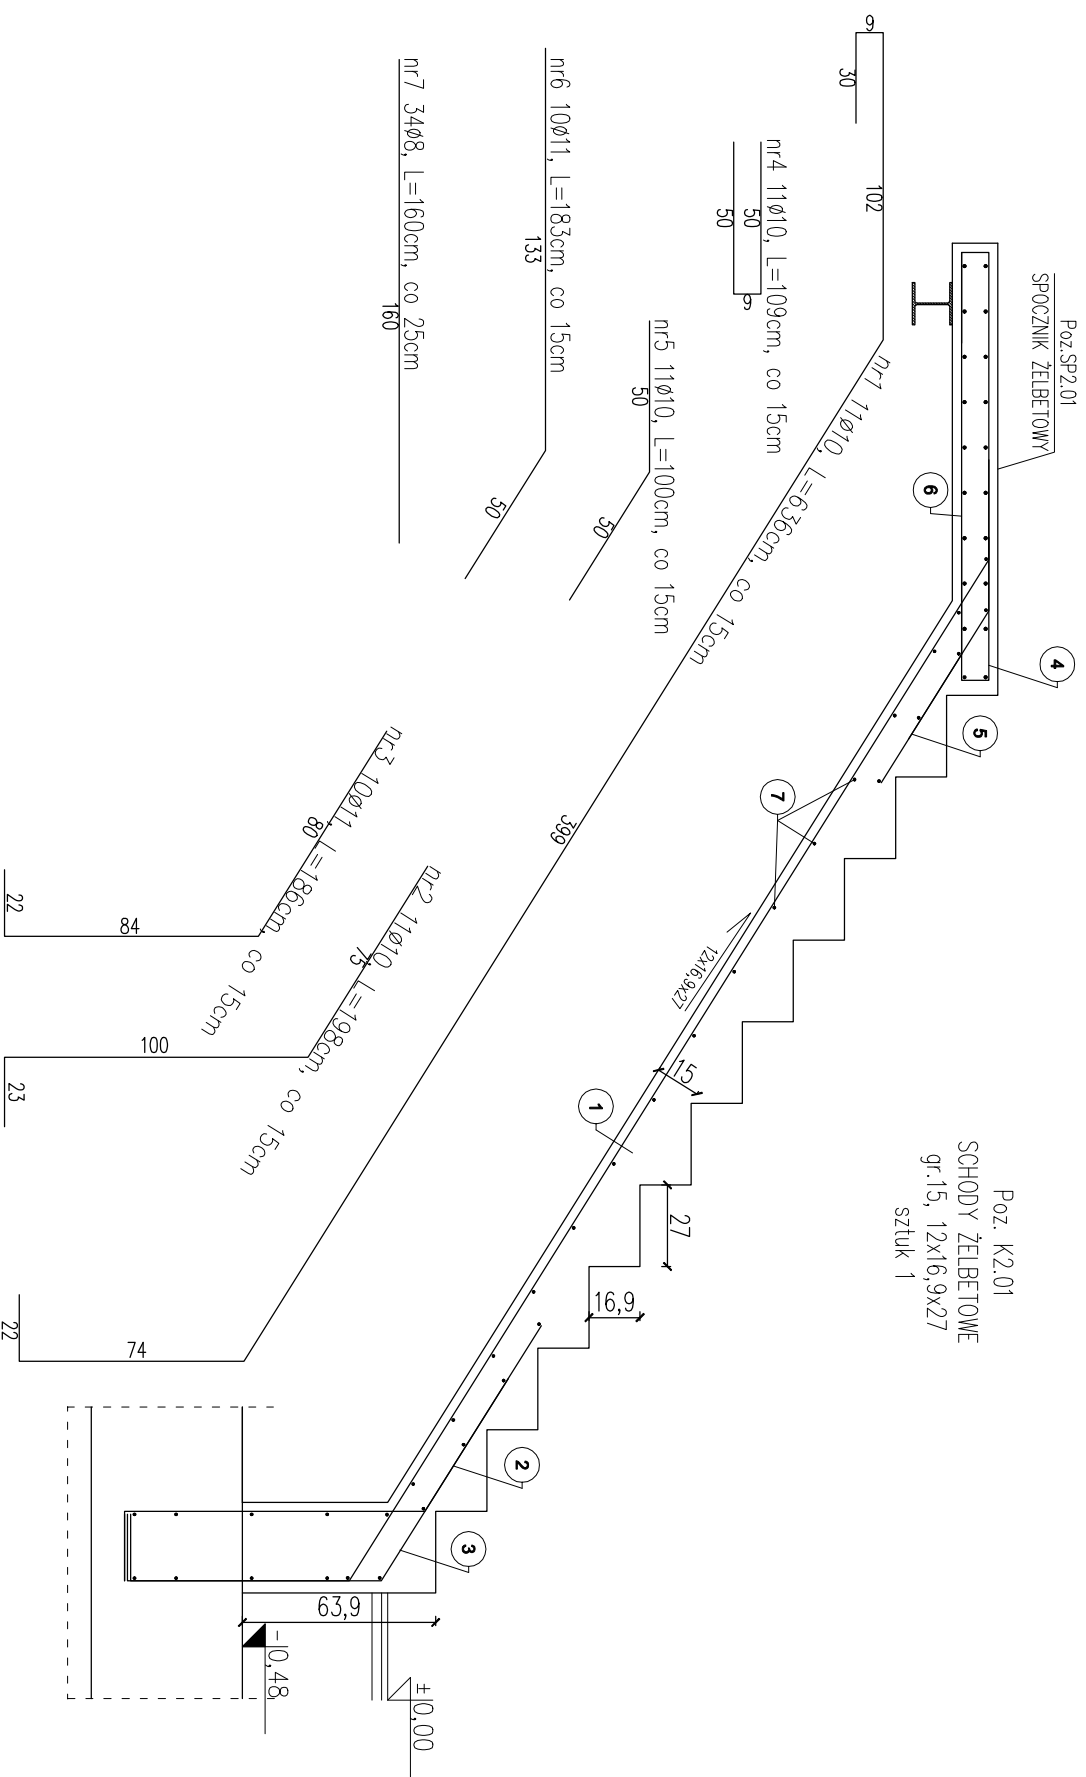

- UWAGI:**
1. Wymiary podano w cm.
 2. Poziom $\pm 0,00$ – 134,50m n.p.m.
 3. Rysunek rozpatrywac razem z rysunkami projektu architektury oraz rysunkami projektów branzowych.
 4. Warstwy wykończeniowe, izolacje wg projektu architektury.
 5. Zdobranie się przerwywania zbrojenia podłużnego wieńca.
 6. Wysokość płyty 10cm.
 7. Zachowac zdkład prętów min. 40Ø.
 8. Zachowac wymaganą przepisami średnicę wygięcia prętów.

Pozycja	Nr pręta	Średnica [mm]	Długość pręta [cm]	Liczba w elem. [szt.]	Liczba elem. [szt.]	Liczba ogólna [szt.]	Długość ogólna		
							#	[m]	
K2.01	1	10	636	11	1	11	0	69,96	
	2	10	198	11	1	11	0	21,78	
	3	10	186	11	1	11	0	20,46	
	4	10	109	11	1	11	0	11,99	
	5	10	100	11	1	11	0	11	
	6	10	183	11	1	11	0	20,13	
	7	8	160	34	1	34	54,4	0	
	8	10	770	11	1	11	0	84,7	
	9	10	100	11	1	11	0	11	
	10	10	202	11	1	11	0	22,22	
	11	10	109	11	1	11	0	11,99	
	12	10	100	11	1	11	0	11	
	13	10	195	11	1	11	0	21,45	
	14	8	160	25	1	25	40	0	
Długość ogólna wg średnic							[m]	94,40	317,68
Masa 1m pręta							[kg]	0,395	0,617
Masa prętów wg średnic							[kg]	37,29	196,01
Masa całkowita							[kg]	233,30	

BETON: C20/25
STAL ZBRÓJ.: A-IIIIN (RB500W)
OTULINA PRĘTÓW: 2,5cm

LMD-Inwest Lukasz Dymura
ul. Rogail 132, 84-200 Wejherowo
tel. 505256154, NIP: 5882089004
email: biuro@LMD-Inwest.pl

LMD
INVEST

Investycja: PRZEBUDOWA, PRZEJĘCIE WRAZ ZE ZMIANĄ SPOSOBU UŻYTKOWANIA BUDYNKU BYTEL SZKOLY ROZBUDOWA, PRZEZNAJACZONIEGO NA "EDUKACYJNY INKUBATOR PRZEDSIĘWZIĘCZOŚCI W ZDZIWIOJU NOWYM PRZEDZIAŁU STARYM" JAKO SPOSOB NA REWITALIZACJĘ TERENÓW WRSIEDLANICH I ZDZIWIOJU STARYM PRZEZ NIEMIEKIEGO OKUPANTA W CZASIE II WOJNY ŚWIATOWEJ

Localizacja: dz. nr 129/4, 130, obr. 0051 Dąbrowa Nowy

Faza: PROJEKT WYKONAWCZY
Branża: KONSTRUKCYJNA

Projektant: MGR INŻ. LUKASZ DYMURA

Data: 01.2018
Podpis:

Sprawdził: MGR INŻ. PIOTR KRĘTA

Data: 01.2018
Podpis:

Temat rysunku: SCHODY POZ. K2

Skala: 1:25
Nr rys.: K-46