



Poz. K2.04
SCHODY ŻELBETOWE
gr.15, 11x16,4x27,3
sztuk 1

ściana żelbetowa

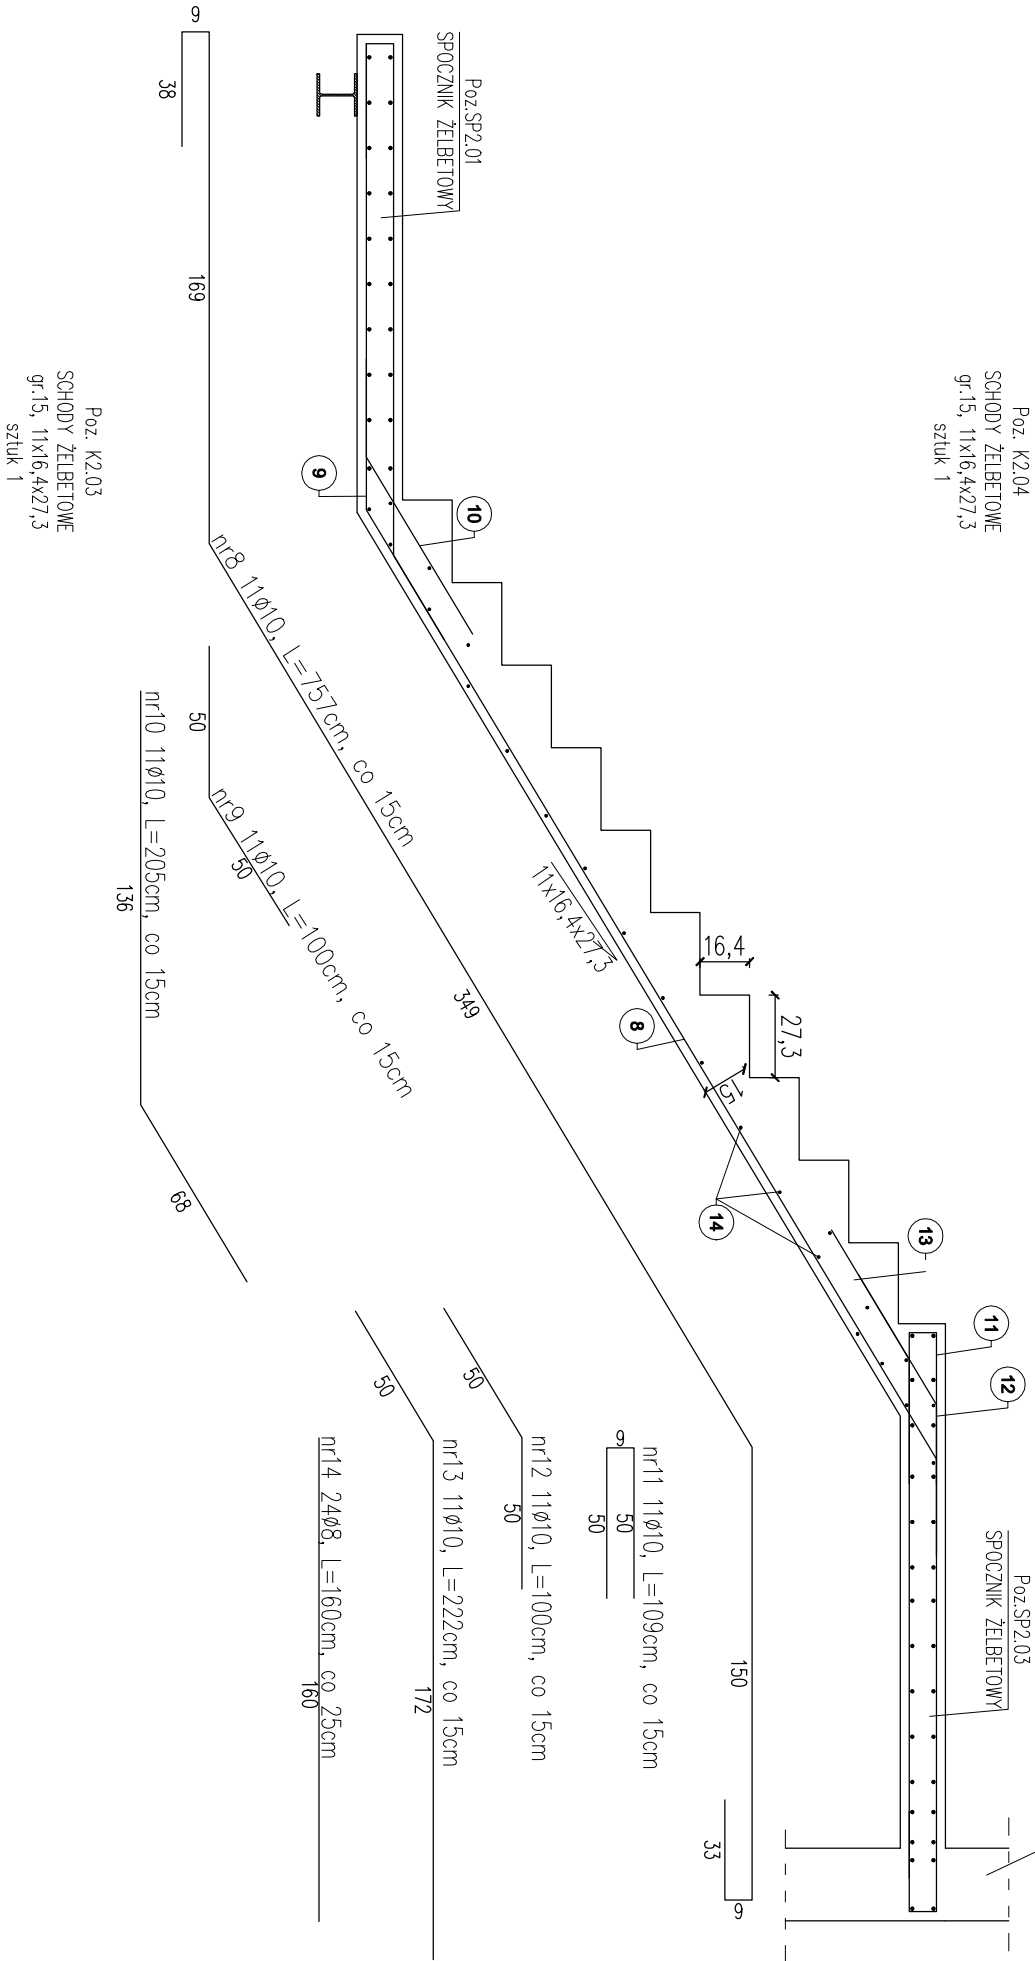

Poz. K2.03
SCHODY ŻELBETOWE
gr.15, 11x16,4x27,3
sztuk 1

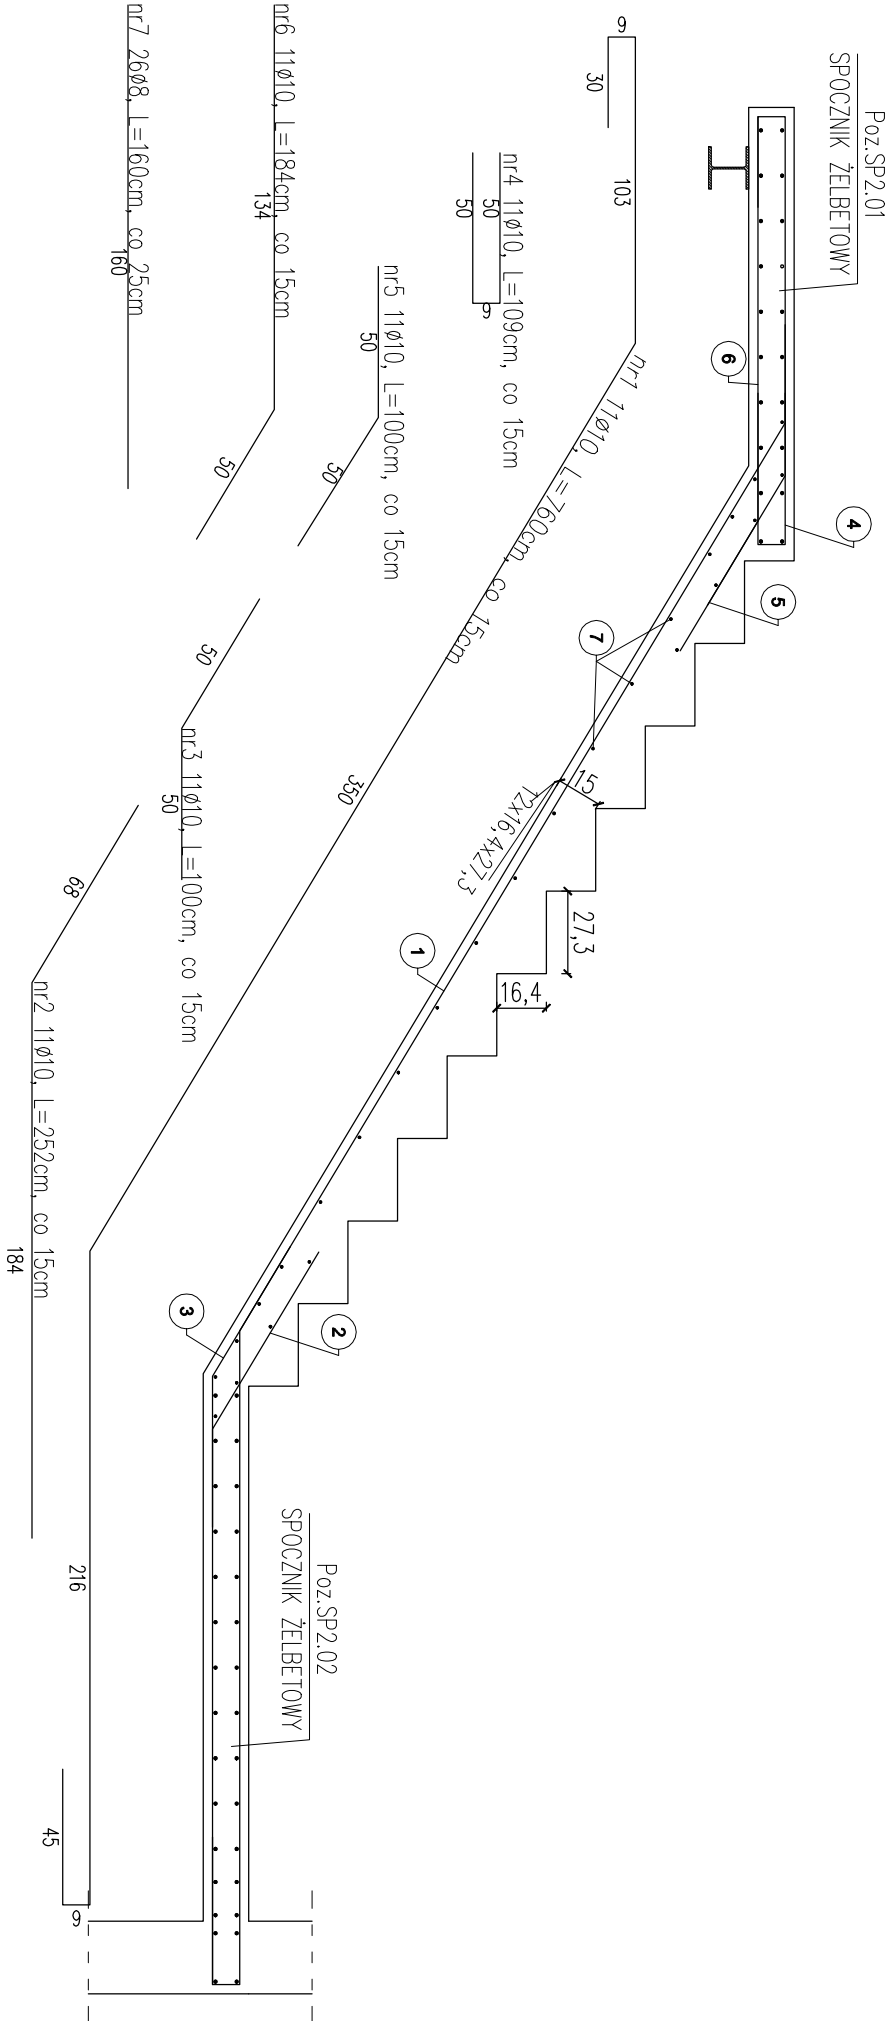

Pozycja	Nr pręta	Średnica	Długość pręta	Liczba w elem.	Liczba elem. ogólna	Długość ogólna	
						8	# 10
K2.03	1	10	760	11	1	11	0
	2	10	252	11	1	11	0
	3	10	100	11	1	11	0
	4	10	109	11	1	11	0
	5	10	100	11	1	11	0
	6	10	184	11	1	11	0
	7	8	160	26	1	26	41,6
	8	10	757	11	1	11	0
	9	10	100	11	1	11	0
	10	10	205	11	1	11	0
K2.04	11	10	109	11	1	11	0
	12	10	100	11	1	11	0
	13	10	222	11	1	11	0
	14	8	160	24	1	24	38,4
	Długość ogólna wg średnic					[m]	
	Masa 1m pręta					[kg]	
	Masa prętów wg średnic					[kg]	
	Masa całkowita					[kg]	

- UWAGI:
- Wymiary podano w cm.
 - Poziom $\pm 0,00$ – 134,30m n.p.m.
 - Rysunek rozpatrywać razem z rysunkami projektu architektury oraz rysunkami projektów bronzowych.
 - Warstwy wykończeniowe, izolacje wg projektu architektury.
 - Zdobrania się przerywanie zbrojenia podłużnego wieńca.
 - Wysokość płyty 10cm.
 - Zachować zakład prętów min. 40 ϕ .
 - Zachować wymaganą przepisami średnicę wygięcia prętów.

BETON: C20/25
STAL ZBRÓJ.: A-IIIN (RB500W)
OTULINA PRĘTÓW: 2,5cm

LMD-Inwest **Lukasz Dymura**
ul. Rogail 13/2, 84-200 Wejherowo
tel. 505256154, NIP: 5882088004
email: biuro@LMD-inwest.pl

LMD
INWEST

Investycja:
ROZBUDOWA, PRZEBUDOWA WRAZ ZE ZMIANĄ SPOSOBU UŻYTKOWANIA BUDYNKU BYŁEJ SZKOŁY
PRZEMIANOWANEGO NA "EDUKACYJNY INKUBATOR PRZEDSIĘWZIĘCZOŚCI W DZIAŁNOŚCI NOWYM
I DZIAŁNOŚCI STARYM" JAKO SPOSOB NA REWITALIZACJĘ TERENÓW WYSEDLANYCH
PRZEZ NIEMIECKIEGO OKUPANTA W CZASIE II WOJNY ŚWIATOWEJ

Lokalizacja:
dz. nr 129/4, 130; obr. 0051 Dąbrowa Nowy
dz. nr 10; obr. 0052 Dąbrowa Stary

Faza: PROJEKT WYKONAWCZY
Branża: KONSTRUKCYJNA

Projektant:
MGR INŻ. LUKASZ DYMURA

Nr uprawnień:
POM/0125/P00K/11

Data:
01.2018

Podpis:

Sprawdził:
MGR INŻ. PIOTR KRETA

Nr uprawnień:
POM/0116/P00K/08

Data:
01.2018

Podpis:

Temat rysunku:
SCHODY POZ. K2

Skala:
1:25

Nr rys.:
K-47