



Poz.SP2.01
SPOCZNIK ŻELBETOWY
gr. 15cm
sztuk 2
skala 1:25


ZBROJENIE GÓRNE I DOLNE

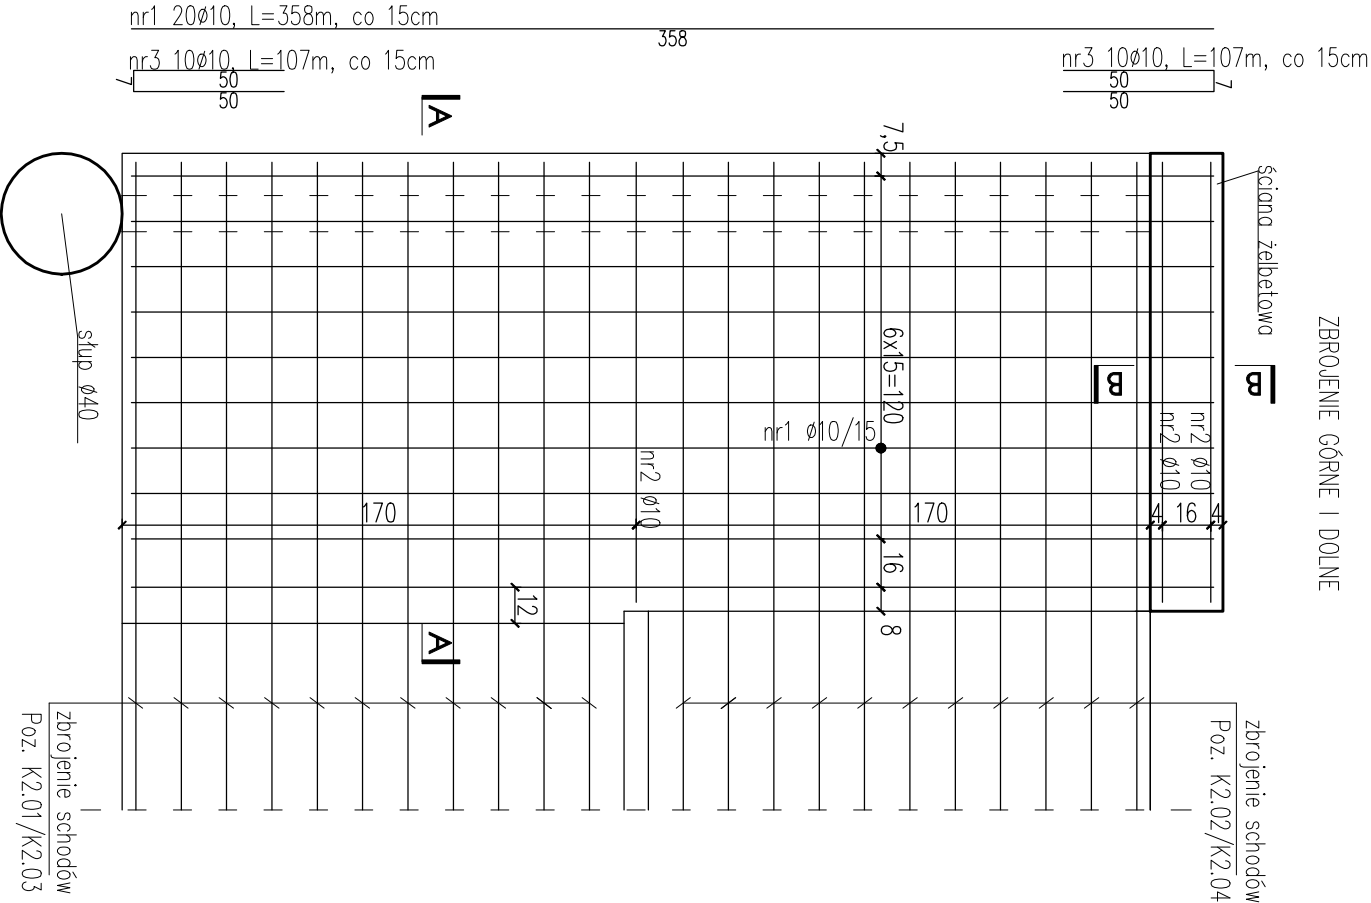

A-A
skala 1:25

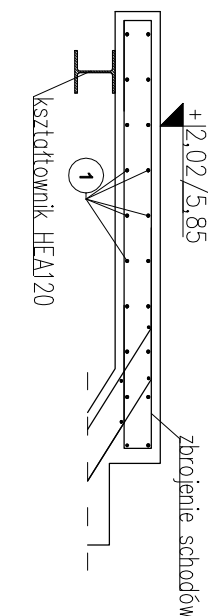


B-B
skala 1:25

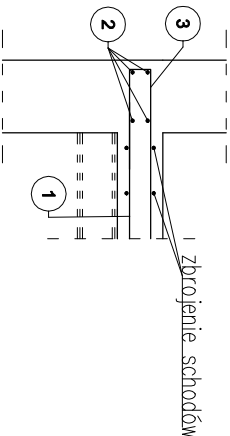


Poz.SP2.02
SPOCZNIK ŻELBETOWY
gr. 15cm
sztuk 1
skala 1:25

ZBROJENIE GÓRNE I DOLNE

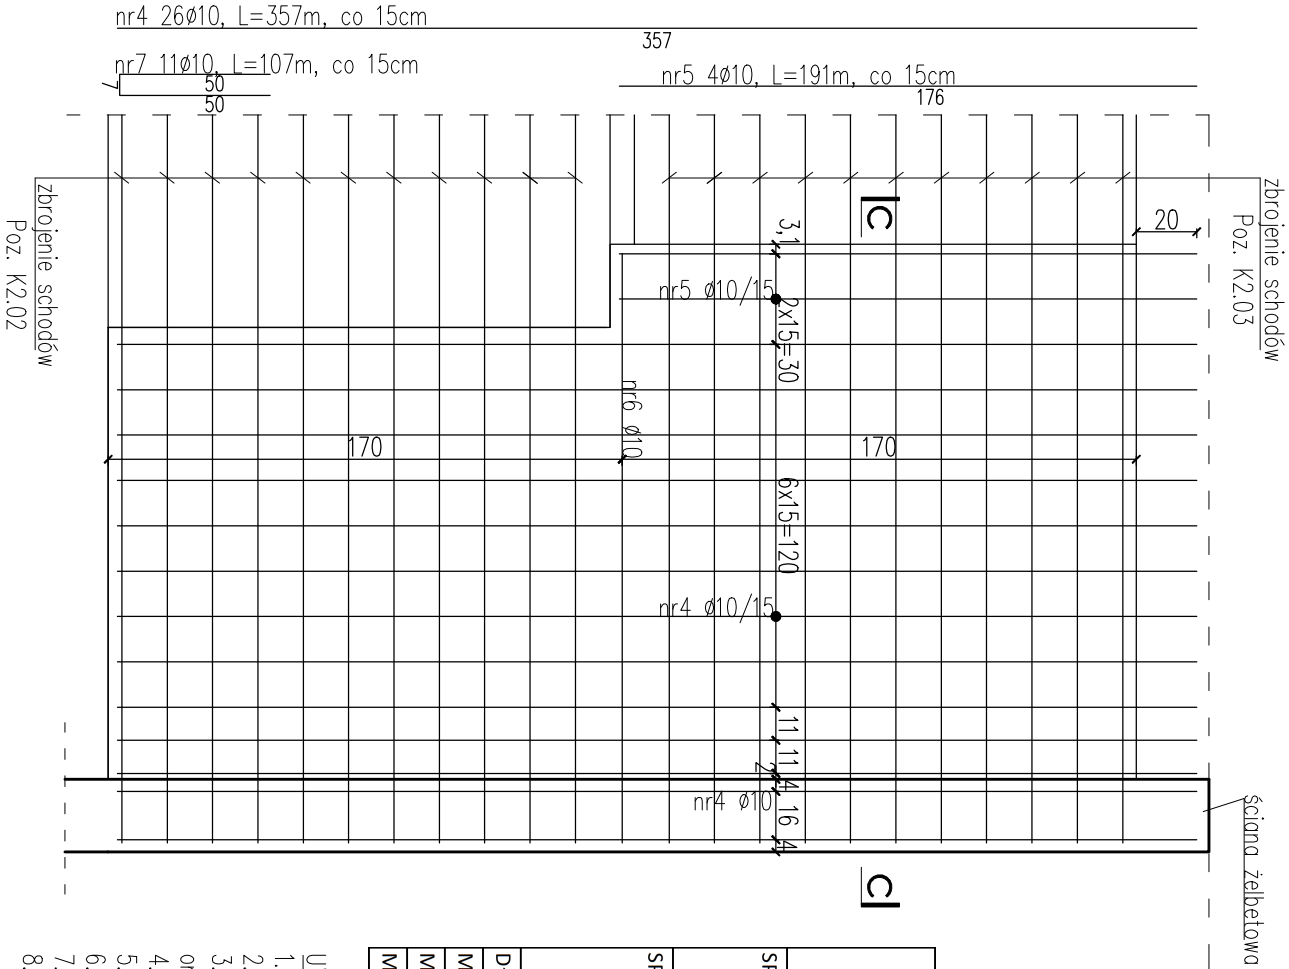

C-C
skala 1:25

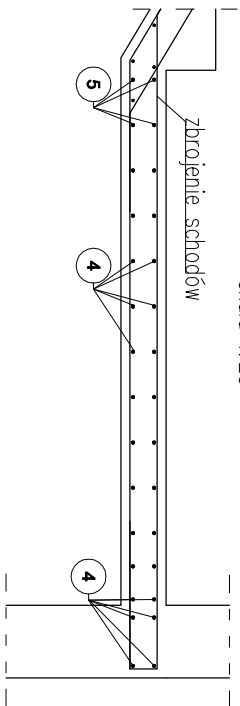

Pozycja	Nr pręta		Długość pręta [cm]	Liczba w elem.	Liczba elem. ogólna	Długość ogólna	
	[mm]	Średnica				8	10
SP2.01	1	10	358	20	2	40	0
	2	10	146	6	2	12	0
	3	10	107	20	2	40	0
SP2.02	4	10	357	26	1	26	0
	5	10	191	4	1	4	0
	6	10	195	2	1	2	0
	7	10	107	11	1	11	0
Długość ogólna wg średnic			[m]	0,00			
Masa 1m pręta			[kg]	0,395			
Masa prętów wg średnic			[kg]	0,00			
Masa całkowita			[kg]	197,22			

- UWAGI:
- Wymiary podano w cm.
 - Poziom $\pm 0,00$ – 134,30m n.p.m.
 - Rysunek rozpatrywany razem z rysunkami projektu architektury oraz rysunkami projektów branżowych.
 - Warstwy wykończeniowe, izolacje wg projektu architektury.
 - Zabronia się przerywania zbrojenia podłużnego wieńca.
 - Wysokość płyty 10cm.
 - Zachować zaktualizowany projekt min. 400.
 - Zachować wymaganą przepisami średnicę wygięcia prętów.

BETON: C20/25
STAŁ ZBROJ.: A-IIIN (RB500W)
OTULINA PRĘTÓW: 2,5cm

LMD-Inwest
Lukasz Dymura
ul. Rogail 13/2, 84-200 Wągliń
tel. 505256154, NIP: 5882088004
email: biuro@LMD-Inwest.pl

LMD
INVEST

INWESTYTOR:
ROZBUDOWA, PRZEBUDOWA, WRAZ ZE ZMIANĄ SPOSOBU UŻYTKOWANIA BUDYNKU BYŁEJ SZKOŁY
PRZEMIANOWANIE NA "EDUKACYJNY INKUBATOR PRZEDSIĘWZIĘC W ZDZIWUJĄCYM
I ZDZIWUJĄCYM STANIE" JAKO SPOSOB NA REWITALIZACJĘ TERENÓW WYSEDLANYCH
PRZEZ NIEMIECKIEGO OKUPANTA W CZASIE II WOJNY ŚWIATOWEJ

LOKALIZACJA:
dz. nr 129/4, 130; obr. 0051 Zdzimów Nowy
dz. nr 10; obr. 0052 Zdzimów Stary

Faza: PROJEKT WYKONAWCZY
Branża: KONSTRUKCYJNA

PROJEKTOWAŁ:
MGR INŻ. LUKASZ DYMURA

Nr uprawnień: POM/0125/POM/11
Data: 01.2018
Podpis:

SPRZĄDZIŁ:
MGR INŻ. PIOTR KRETA

Nr uprawnień: POM/0116/POM/08
Data: 01.2018
Podpis:

TEMAT RYSUNKU:
SPOCZNIKI POZ. SP2

Skala: 1:25
Nr rys.: K-48