


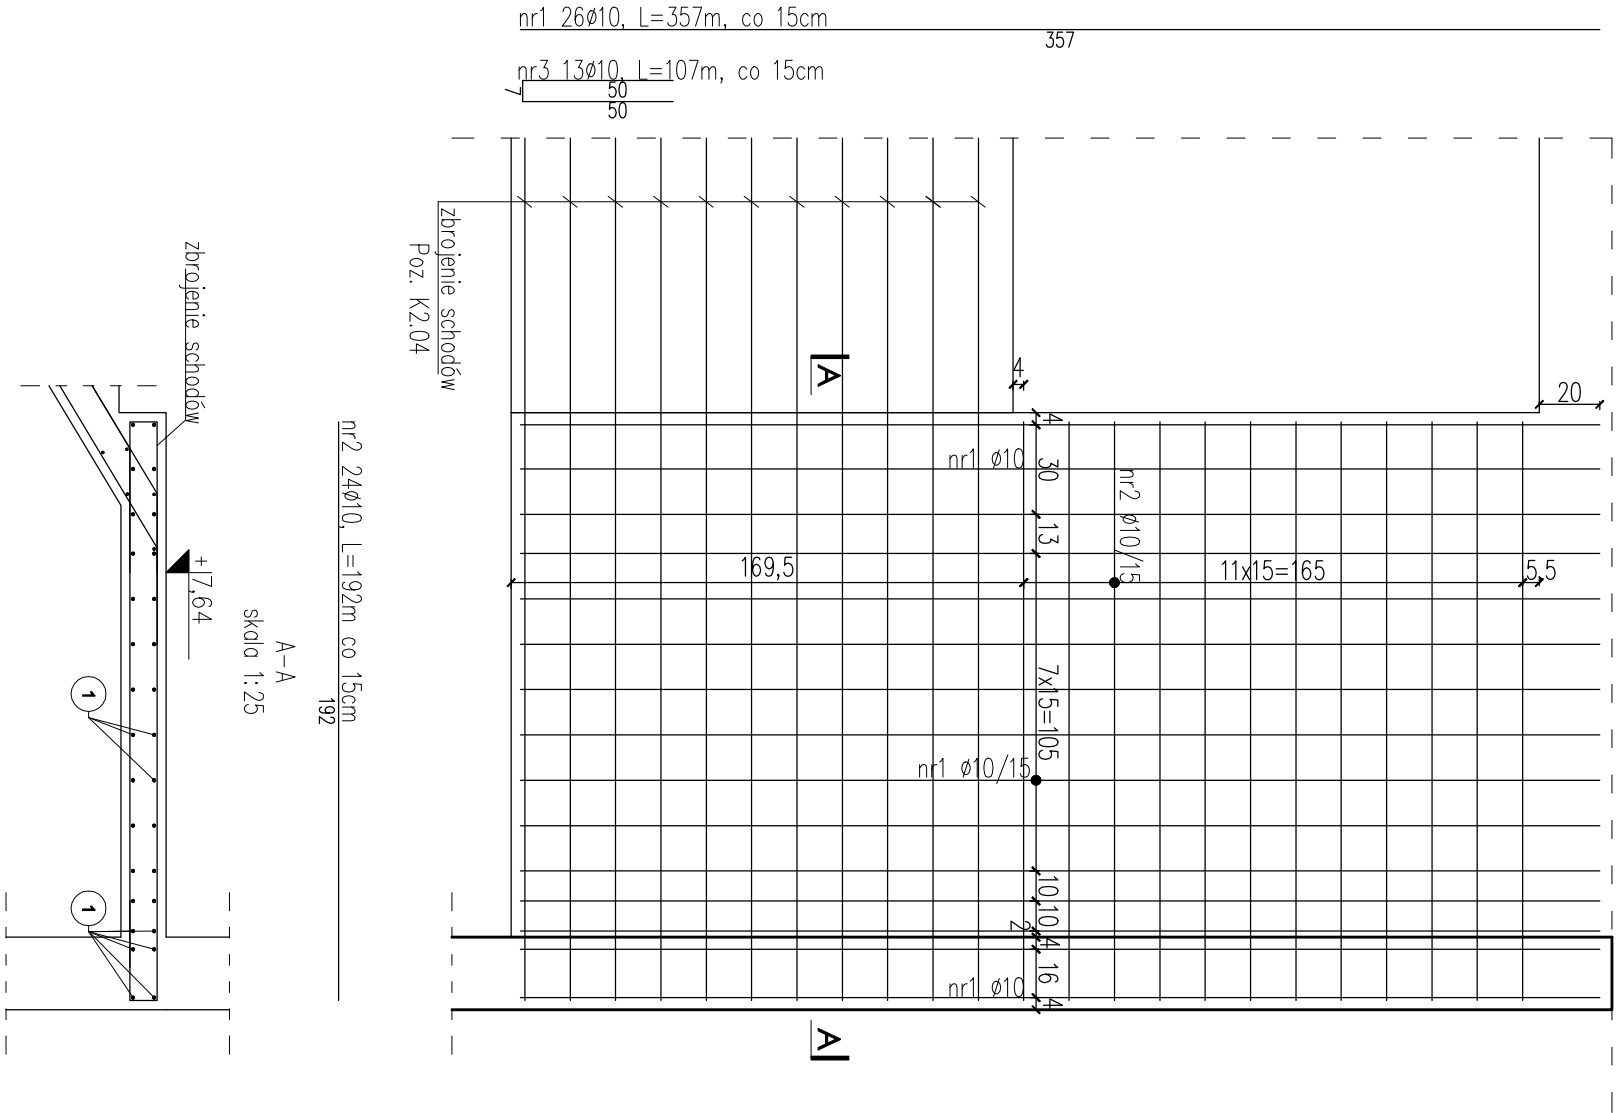

Pozycja	Nr pręta		Długość w elem.	Liczba elem.	Liczba ogólna	Długość ogólna #	
	Średnica	Długość pręta				8	10
SP2.03	1	10	357	26	2	52	0
	2	10	192	24	2	48	0
	3	10	107	13	2	26	0
Długość ogólna wg średnic						[m]	0,00
Masa 1m pręta						[kg]	0,395
Masa prętów wg średnic						[kg]	0,00
Masa całkowita						[kg]	188,57

- UWAGI:
- Wymiary podano w cm.
 - Poziom $\pm 0,00 - 134,30m$ n.p.m.
 - Rysunek rozpatrywać razem z rysunkami projektu architektury oraz rysunkami projektów branżowych.
 - Warstwy wykończeniowe, izolacje wg projektu architektury.
 - Zabrania się przerwywania zbrojenia podłużnego wieńca.
 - Wysokość płyty 10cm.
 - Zachować zakład prętów min. 40Ø.
 - Zachować wymogam przepisami średnicę wyjęcia prętów.

BETON: C20/25
STAŁ ZBRÓJ: A-IIIN (RB500W)
OTULINA PRĘTÓW: 2,5cm

LMĐ-Inwest Lukasz Dymura
ul. Rogail 13/2, 84-200 Wąlnowice
tel. 505256154, NIP: 5882088004
email: biuro@LMD-inwest.pl



Investycja:
ROZBUDOWA, PRZEBUDOWA, WRAZ ZE ZMIANĄ SPOSOBU UŻYTKOWANIA BUDYNKU BYŁEJ SZKOŁY PRZEMIANOWANEJ NA "EDUKACYJNY INKUBATOR PRZEDSIĘWZĘCZOŚCI W ZDZINOWIE NOWYM I ZDZINOWIE STARYM" JAKO SPOSOB NA REWITALIZACJĘ TERENÓW WYSEDLANYCH PRZEZ NIEMIECKIEGO OKUPANTA W CZASIE II WOJNY ŚWIATOWEJ

Lokalizacja:
dz. nr 129/4, 130, obr. 0051 Dąbrowa Nowy
dz. nr 10, obr. 0052 Dąbrowa Stary

Faza: PROJEKT WYKONAWCZY
Branża: KONSTRUKCYJNA

Projektant:
MGR INŻ. LUKASZ DYMURA

Nr uprawnień:
POM/0125/P00K/11

Data: 01.2018
Podpis:

Sprawdził:
MGR INŻ. PIOTR KREFTA

Nr uprawnień:
POM/0116/P00K/08

Data: 01.2018
Podpis:

Temat rysunku:
SPOCZNIKI POZ. SP2

Skala: 1:25
Nr rys.: K-49