

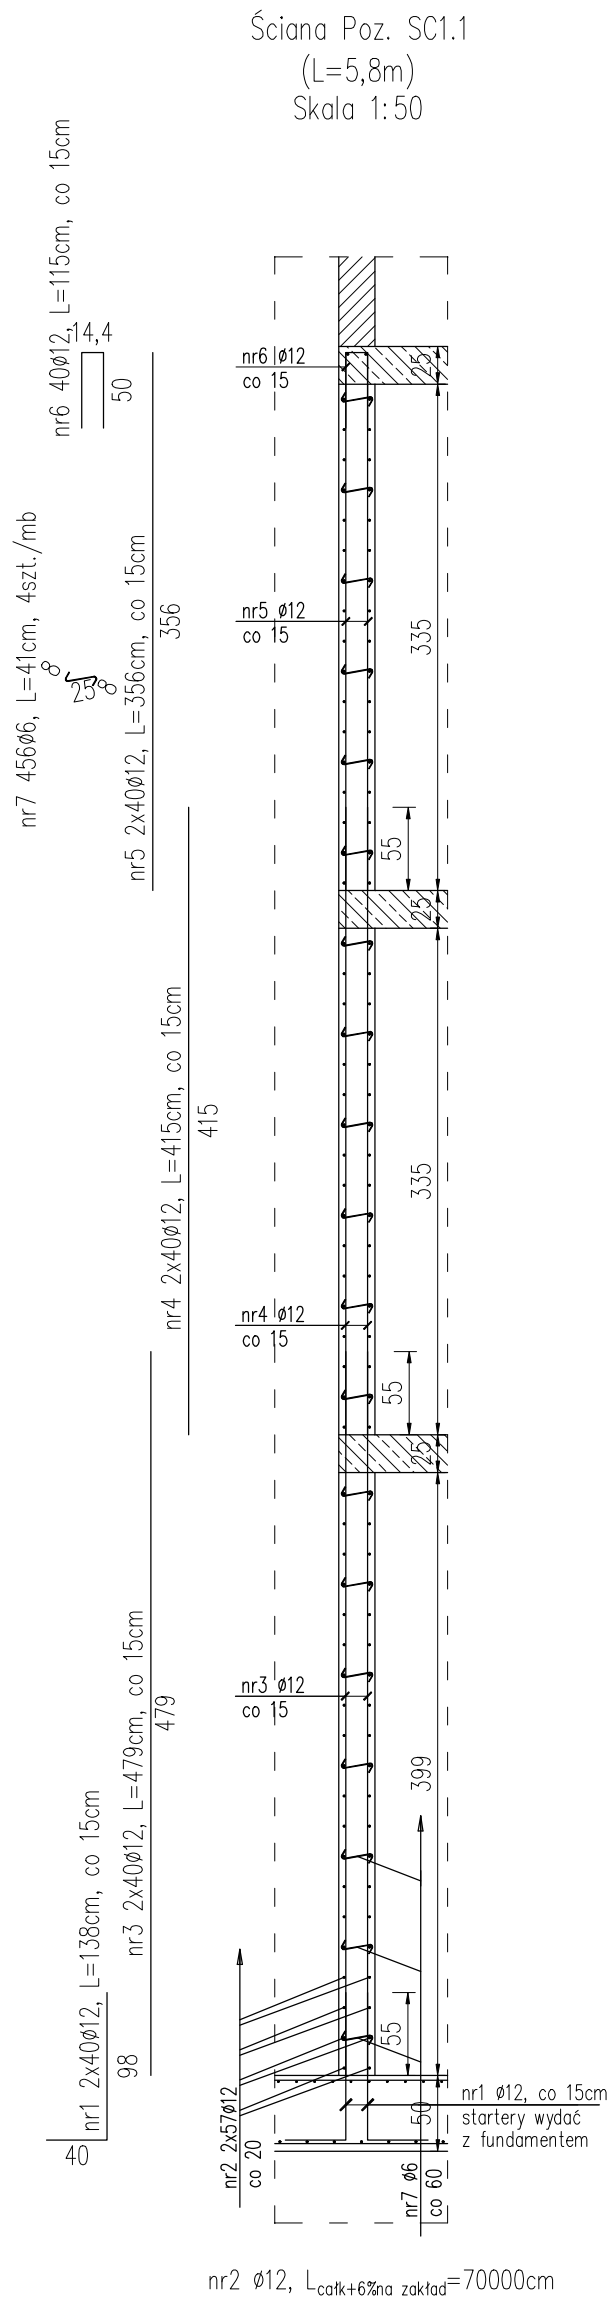
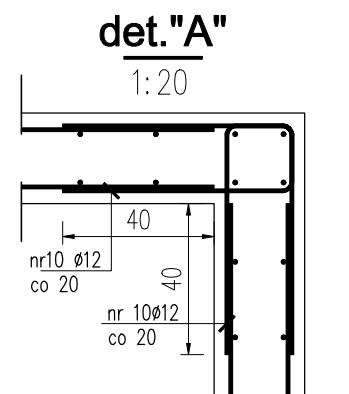



ŚCIANA POZ. SC1.1  
skala 1:50

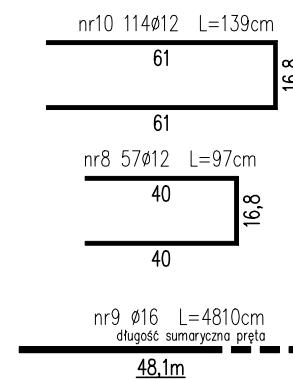

| Nr pręta                  | Średnica | Długość pręta | Liczba welem. | Liczba elem. | Liczba ogólna | Długość ogólna |         |       |
|---------------------------|----------|---------------|---------------|--------------|---------------|----------------|---------|-------|
|                           |          |               |               |              |               | φ6             | φ12     | φ16   |
|                           | [mm]     | [cm]          | [szt.]        | [szt.]       | [szt.]        | [m]            |         |       |
| 1                         | 12       | 138           | 80            | 1            | 80            |                | 110,40  |       |
| 2                         | 12       | 70000         | 1             | 1            | 1             |                | 700,00  |       |
| 3                         | 12       | 479           | 80            | 1            | 80            |                | 383,20  |       |
| 4                         | 12       | 415           | 80            | 1            | 80            |                | 332,00  |       |
| 5                         | 12       | 356           | 80            | 1            | 80            |                | 284,80  |       |
| 6                         | 12       | 115           | 40            | 1            | 40            |                | 46,00   |       |
| 7                         | 6        | 41            | 456           | 1            | 456           | 186,96         |         |       |
| 8                         | 12       | 97            | 57            | 1            | 57            |                | 55,29   |       |
| 9                         | 16       | 4810          | 1             | 1            | 1             |                |         | 48,10 |
| 10                        | 12       | 139           | 114           | 1            | 114           |                | 158,46  |       |
| Długość ogólna wg średnic |          |               |               |              | [m]           | 187,0          | 2070,2  | 48,1  |
| Masa 1m pręta             |          |               |               |              | [kg]          | 0,222          | 0,888   | 1,578 |
| Masa prętów wg średnic    |          |               |               |              | [kg]          | 41,5           | 1838,29 | 75,90 |
| Masa całkowita            |          |               |               |              | [kg]          | <b>1955,7</b>  |         |       |

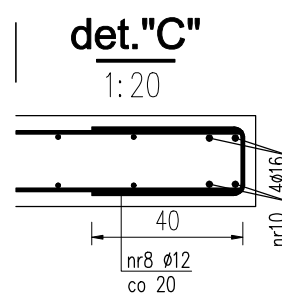

## DOZBROJENIE OTWORÓW W ŚCIANIE

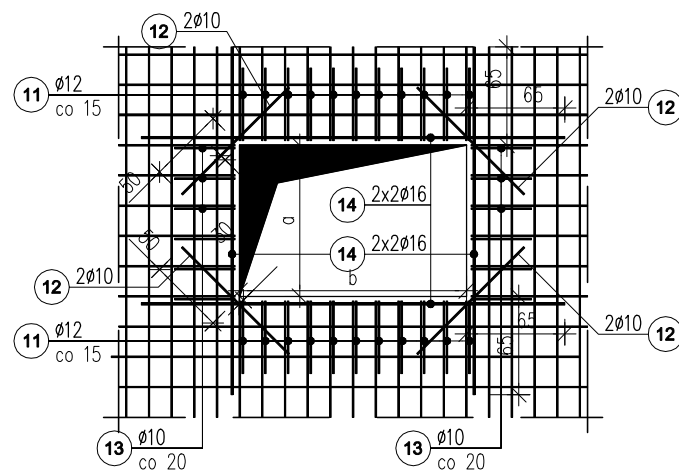

nr13  $\varnothing 10$  L=97cm

40

16,8

40

nr11  $\varnothing 12$  L=111cm

48

14,4

48

nr12  $\varnothing 10$  L=100cm

100

nr14  $\varnothing 16$

dł. prętów dostawać do wymiarów otworu

BETON: C20/25  
STAL ZBROJ.: A-IIIIN (RB500W)  
OTULINA PRĘTÓW: 3,0cm

Uwaga:

1. Wymiary podano w [cm].
2. Wszystkie wymiary sprawdzić w naturze. Ewentualne rozbieżności należy wyjaśnić z projektantem.
3. Wszystkie elementy konstrukcyjne (tj. belki, słupy stropy) będące ze sobą powiązane należy rozpatrywać łącznie w celu zapewnienia odpowiednich połączeń.
4. Lokalizacja det."..." dozbierania ścian żelbetowych zamieszczone na rysunku K-2.
5. Pręty łączyć na zakład min. 40Ø.
6. Rozpatrywać z pozostałymi schematami konstrukcyjnymi i projektami branżowymi.
7. Poziom  $\pm 0.00-134,30\text{m n.p.m.}$
8. Przy dozbieraniu ścian żelb. w razie braku możliwości zakotwienia pręta po długości, pręt należy odgiąć.
9. W przypadku ewentualnych dodatkowych przebieg w ścianie, dołożyć min. 2Ø16 na każdą krawędź otworu. Dodatkowe pręty kotwić w ścianie na długość min. 40Ø
10. Izolację i warstwę wykonczeniową wykonać zgodnie z projektem architektury.
11. Nie odmierzać wymiarów z rysunku, ani nie używać rysunku jako szablonu.
12. W zestawieniu stali nie uwzględniono prętów dozbierania otworów w ścianie.

|   |                                   |                                                                                       |                  |
|---|-----------------------------------|---------------------------------------------------------------------------------------|------------------|
| <b>LMD-Inwest</b> Łukasz Dymura<br>ul. Rogali 13/2, 84-200 Wejherowo<br>tel. 505256154, NIP: 5882088004<br>email: biuro@LMD-invest.pl   |                                   |  |                  |
| Inwestycja:<br>ROZBUDOWA, PRZEBUDOWA WRAZ ZE ZMIANĄ SPOSOBU UŻYTKOWANIA BUDYNKU BYŁEJ SZKOŁY PRZEZNACZONEGO NA "EDUKACYJNY INKUBATOR PRZEDSIĘBIORCZOŚCI W ZDZIWOJU NOWYM I ZDZIWOJU STARYM" JAKO SPOŚÓB NA REWITALIZACJĘ TERENÓW WYSIEDLANYCH PRZEZ NIEMIECKIEGO OKUPANTA W CZASIE II WOJNY ŚWIATOWEJ |                                   |                                                                                       |                  |
| Lokalizacja:<br>dz. nr 129/4, 130; obr. 0051 Zdzistów Nowy<br>dz. nr 10; obr. 0052 Zdzistów Stary   |                                   | Faza: PROJEKT WYKONAWCZY<br>Branża: KONSTRUKCYJNA                                     |                  |
| Projektował:<br>MGR INŻ. ŁUKASZ DYMURA   | Nr uprawnień:<br>POM/0125/P00K/11 | Data:<br>01.2018                                                                      | Podpis:          |
| Opracowała:<br>INŻ. AGNIESZKA ALABRUDZIŃSKA   |                                   | Data:<br>01.2018                                                                      |                  |
| Sprawdził:<br>MGR INŻ. PIOTR KREFTA   | Nr uprawnień:<br>POM/0116/P00K/08 | Data:<br>01.2018                                                                      | Podpis:          |
| Temat rysunku:<br>KONSTRUKCJA ŚCIANY POZ. SC1.1   |                                   | Skala:<br>1:50                                                                        | Nr rys.:<br>K-50 |