

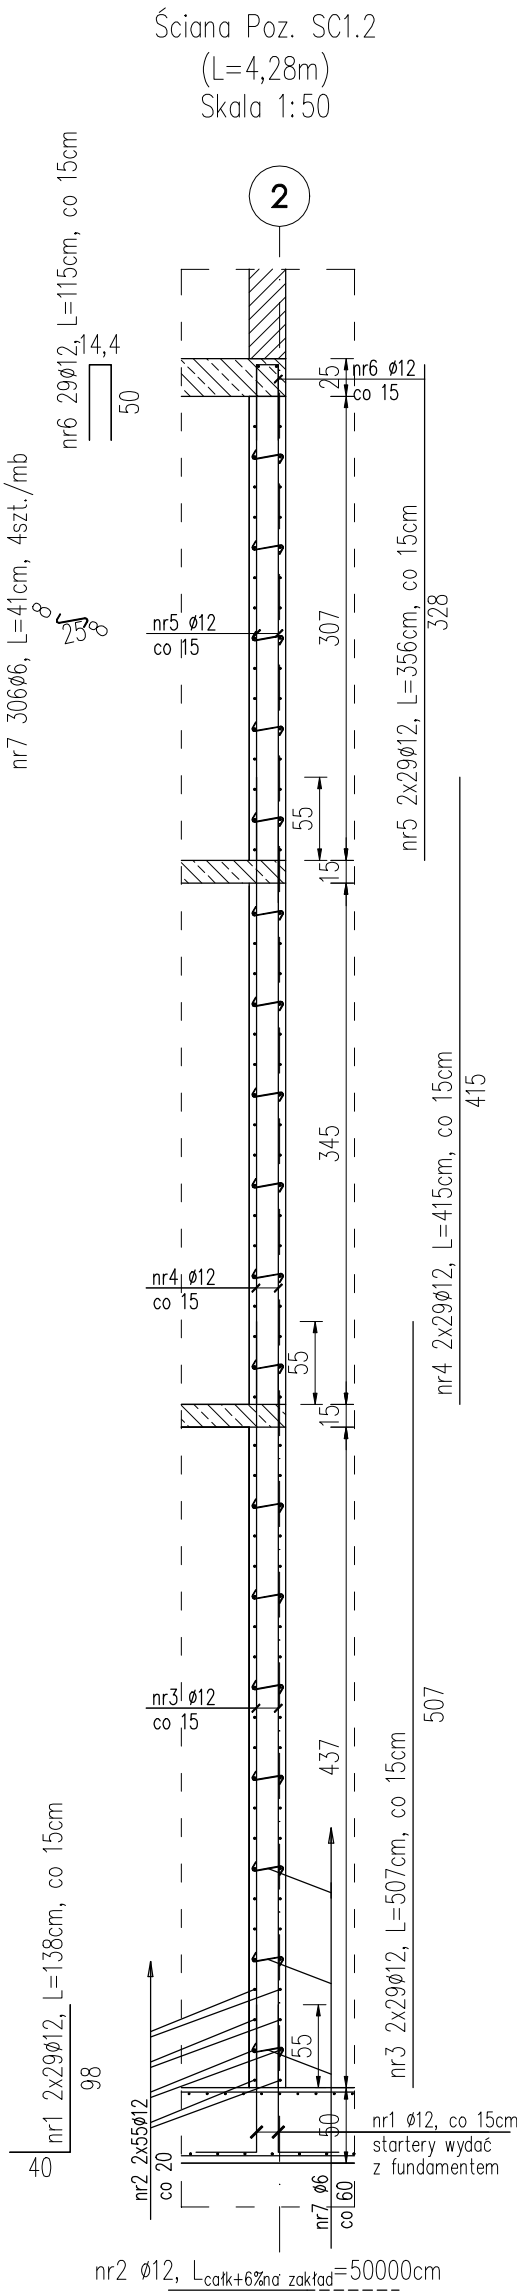
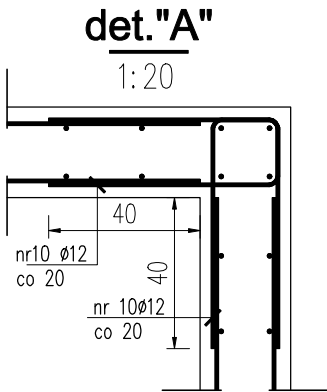




ŚCIANA POZ. SC1.2
skala 1:50

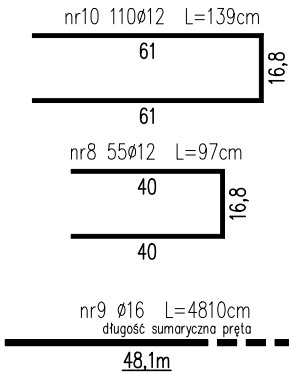

Nr pręta	Średnica	Długość pręta	Liczba w elem.	Liczba elem.	Liczba ogólna	Długość ogólna		
						φ6	φ12	φ16
	[mm]	[cm]	[szt.]	[szt.]	[szt.]	[m]		
1	12	138	58	1	58		80,04	
2	12	50000	1	1	1		500,00	
3	12	507	58	1	58		294,06	
4	12	415	58	1	58		240,70	
5	12	328	58	1	58		190,24	
6	12	115	29	1	29		33,35	
7	6	41	306	1	306	125,46		
8	12	97	55	1	55		53,35	
9	16	4810	1	1	1			48,10
10	12	139	110	1	110		152,90	
Długość ogólna wg średnic					[m]	125,5	1544,6	48,1
Masa 1m pręta					[kg]	0,222	0,888	1,578
Masa prętów wg średnic					[kg]	27,9	1371,64	75,90
Masa całkowita					[kg]		1475,4	

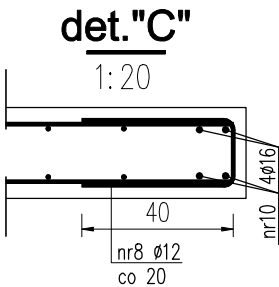

DOZBROJENIE OTWORÓW W ŚCIANIE

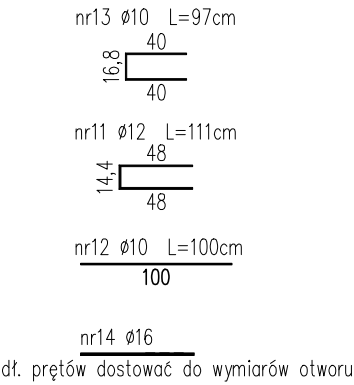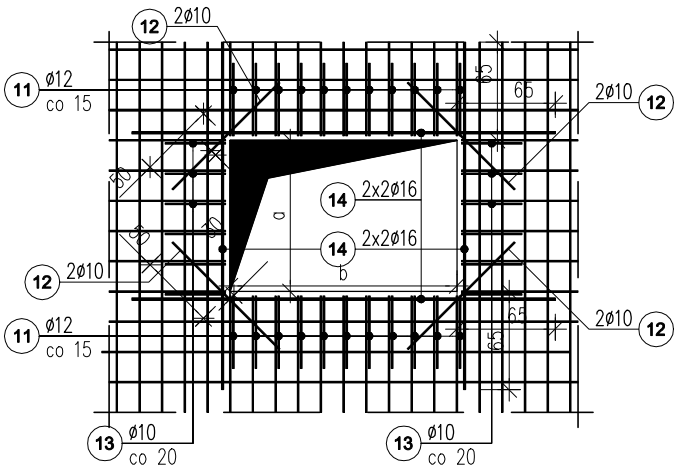

BETON: C20/25
STAL ZBROJ.: A-IIIN (RB500W)
OTULINA PRĘTÓW: 3,0cm

- Uwaga:
- Wymiary podano w [cm].
 - Wszystkie wymiary sprawdzić w naturze. Ewentualne rozbieżności należy wyjaśnić z projektantem.
 - Wszystkie elementy konstrukcyjne (tj. belki, słupy, stropy) będące ze sobą powiązane należy rozpatrywać łącznie w celu zapewnienia odpowiednich połączeń.
 - Lokalizacja det."..." dozbrajania ścian żelbetonowych zamieszczone na rysunku K-2.
 - Pręty łączyć na zakład min. 40ø.
 - Rozpatrywać z pozostałymi schematami konstrukcyjnymi i projektami branżowymi.
 - Poziom ±0.00–134,30m n.p.m.
 - Przy dozbrajaniu ścian żelb. w razie braku możliwości zakotwienia pręta po długości, pręt należy odgiąć.
 - W przypadku ewentualnych dodatkowych przebieg w ścianie, dołożyć min. 2ø16 na każdą krawędź otworu. Dodatkowe pręty kotwić w ścianie na długość min. 40ø.
 - Izolację i warstwy wykończeniowe wykonać zgodnie z projektem architektury.
 - Nie odmierzać wymiarów z rysunku, ani nie używać rysunku jako szablonu.
 - W zestawieniu stali nie uwzględniono prętów dozbrojenia otworów w ścianie.

LMD-Invest Łukasz Dymura ul. Rogali 13/2, 84-200 Wejherowo tel. 505256154, NIP: 5882088004 email: biuro@LMD-invest.pl					
Inwestycja: ROZBUDOWA, PRZEBUDOWA WRAZ ZE ZMIANĄ SPOSOBU UŻYTKOWANIA BUDYNKU BYŁEJ SZKOŁY PRZEZNACZONEGO NA "EDUKACYJNY INKUBATOR PRZEDSIĘBIORCZOŚCI W ZDZIWOJU NOWYM I ZDZIWOJU STARYM" JAKO SPOŚÓB NA REWITALIZACJĘ TERENÓW WYSIEDLANYCH PRZEZ NIEMIECKIEGO OKUPANTA W CZASIE II WOJNY ŚWIATOWEJ					
Lokalizacja: dz. nr 129/4, 130; obr. 0051 Zdziwój Nowy dz. nr 10; obr. 0052 Zdziwój Stary				Faza: PROJEKT WYKONAWCZY	
				Branża: KONSTRUKCYJNA	
Projektował: MGR INŻ. ŁUKASZ DYMURA		Nr uprawnień: POM/0125/P00K/11		Data: 01.2018	Podpis:
Opracowała: INŻ. AGNIESZKA ALABRUDZIŃSKA				Data: 01.2018	
Sprawdzał: MGR INŻ. PIOTR KREFTA		Nr uprawnień: POM/0116/P00K/08		Data: 01.2018	Podpis:
Temat rysunku: KONSTRUKCJA ŚCIANY POZ. SC1.2				Skala: 1:50	Nr rys.: K-51