




ŚCIANA POZ. SC1.3
skala 1:50

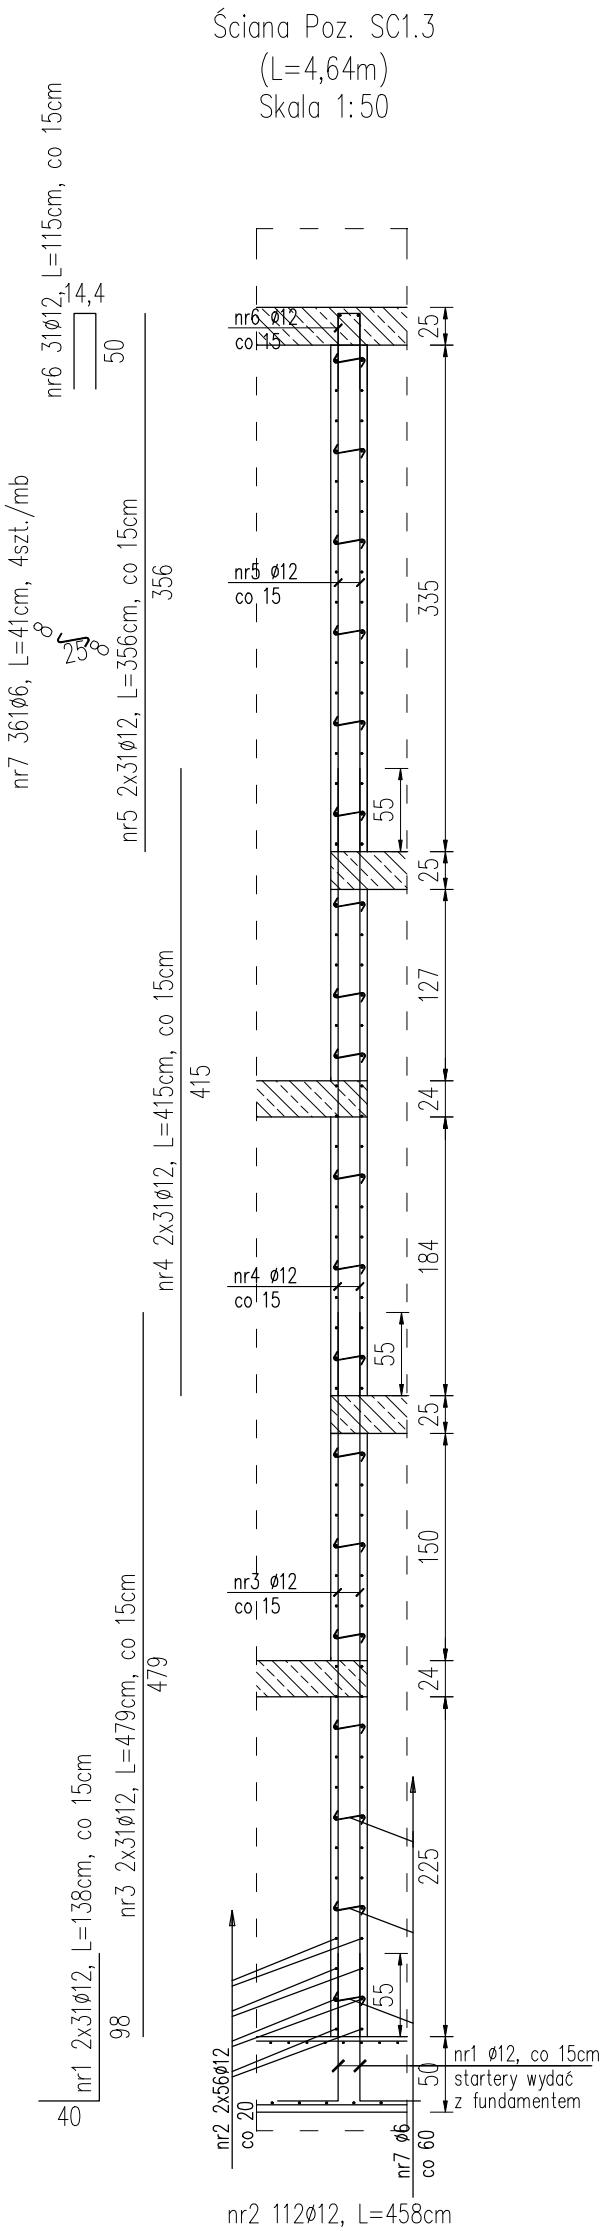

Nr pręta	Średnica	Długość pręta	Liczba w elem.	Liczba elem.	Liczba ogólna	Długość ogólna		
						φ6	φ12	φ16
						[m]		
1	12	138	62	1	62		85,56	
2	12	458	112	1	112		512,96	
3	12	479	62	1	62		296,98	
4	12	415	62	1	62		257,30	
5	12	356	62	1	62		220,72	
6	12	115	31	1	31		35,65	
7	6	41	361	1	361	148,01		
8	12	97	112	1	112		108,64	
9	16	9150	1	1	1			91,50
Długość ogólna wg średnic						[m]	148,0	1517,8
Masa 1m pręta						[kg]	0,222	0,888
Masa prętów wg średnic						[kg]	32,9	1347,82
Masa całkowita						[kg]	1525,1	

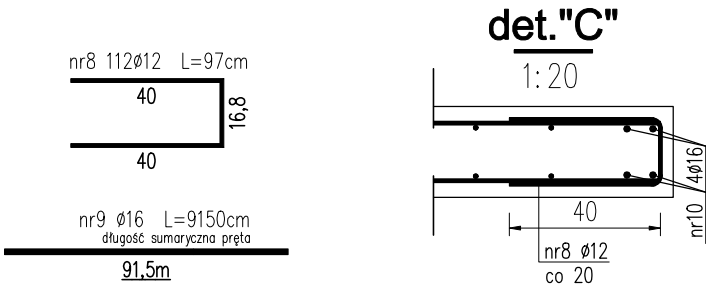

DOZBROJENIE OTWORÓW W ŚCIANIE

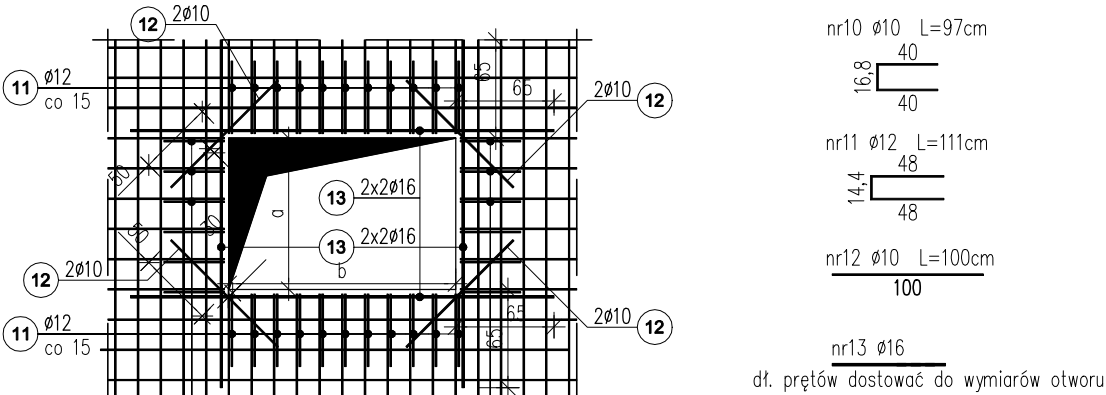

BETON: C20/25
STAL ZBROJ.: A-IIIN (RB500W)
OTULINA PRĘTÓW: 3,0cm

- Uwaga:
- Wymiary podano w [cm].
 - Wszystkie wymiary sprawdzić w naturze. Ewentualne rozbieżności należy wyjaśnić z projektantem.
 - Wszystkie elementy konstrukcyjne (tj. belki, słupy stropy) będące ze sobą powiązane należy rozpatrywać łącznie w celu zapewnienia odpowiednich połączeń.
 - Lokalizacja det."..." dozbrajania ścian żelbetowych zamieszczone na rysunku K-2.
 - Pręty łączyć na zakład min. 40Ø.
 - Rozpatrywać z pozostałymi schematami konstrukcyjnymi i projektami branżowymi.
 - Poziom ±0.00-134,30m n.p.m.
 - Przy dozbrajaniu ścian żelb. w razie braku możliwości zakotwienia pręta po długości, pręt należy odgiąć.
 - W przypadku ewentualnych dodatkowych przebiegów w ścianie, dołożyć min. 2Ø16 na każdą krawędź otworu. Dodatkowe pręty kotwić w ścianie na długość min. 40Ø.
 - Izolację i warstwy wykończeniowe wykonać zgodnie z projektem architektury.
 - Nie odmierzать wymiarów z rysunku, ani nie używać rysunku jako szablonu.
 - W zestawieniu stali nie uwzględniono prętów dozbrojenia otworów w ścianie.

LMD-Invest Łukasz Dymura ul. Rogali 13/2, 84-200 Wejherowo tel. 505256154, NIP: 5882088004 email: biuro@LMD-invest.pl				LMD INVEST	
Inwestycja: ROZBUDOWA, PRZEBUDOWA WRAZ ZE ZMIANĄ SPOSOBU UŻYTKOWANIA BUDYNKU BYŁEJ SZKOŁY PRZEZNACZONEGO NA "EDUKACYJNY INKUBATOR PRZEDSIĘBIORCZOŚCI W ZDZIWOJU NOWYM I ZDZIWOJU STARYM" JAKO SPOŚÓB NA REWITALIZACJĘ TERENÓW WYSIEDLANYCH PRZEZ NIEMIECKIEGO OKUPANTA W CZASIE II WOJNY ŚWIATOWEJ				Faza: PROJEKT WYKONAWCZY	
Lokalizacja: dz. nr 129/4, 130; obr. 0051 Zdziwój Nowy dz. nr 10; obr. 0052 Zdziwój Stary				Branża: KONSTRUKCYJNA	
Projektował: MGR INŻ. ŁUKASZ DYMURA	Nr uprawnień: POM/0125/P00K/11	Data: 01.2018	Podpis:		
Opracowała: INŻ. AGNIESZKA ALABRUDZIŃSKA		Data: 01.2018			
Sprawdzał: MGR INŻ. PIOTR KREFTA	Nr uprawnień: POM/0116/P00K/08	Data: 01.2018	Podpis:		
Temat rysunku: KONSTRUKCJA ŚCIANY POZ. SC1.3		Skala: 1:50	Nr rys.: K-52		