



B-2.01
Skala 1:25

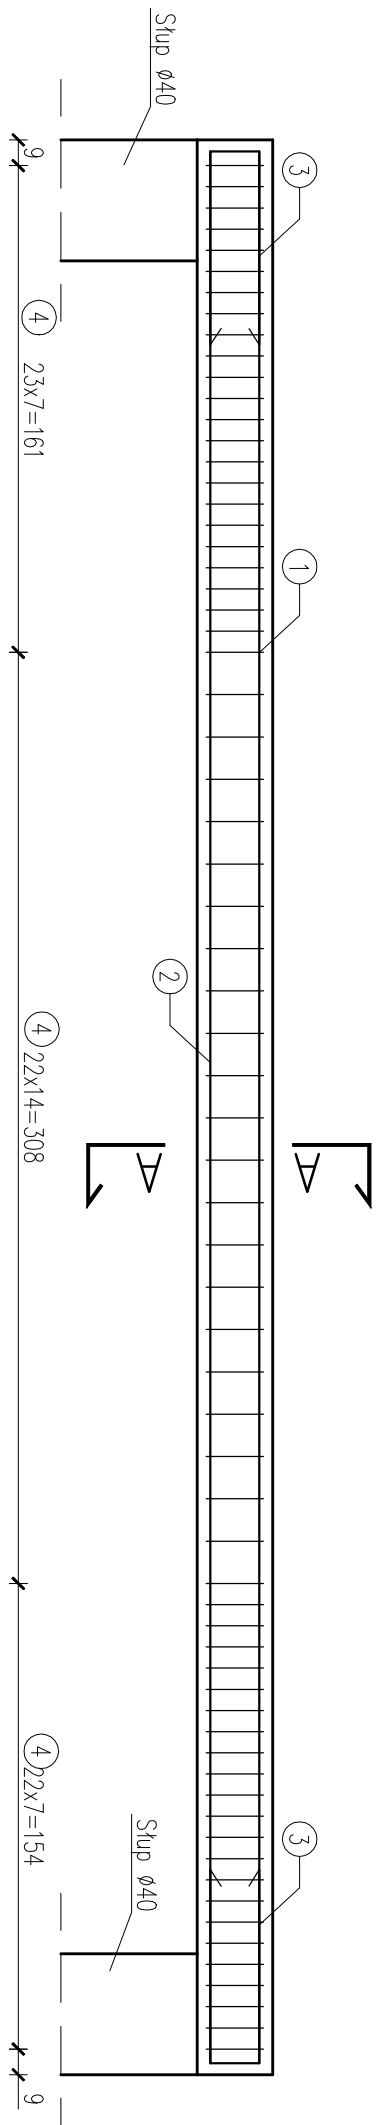

Nr1 2ø16 L=632cm

Nr2 2ø16 L=632cm


B-2.02
Skala 1:25

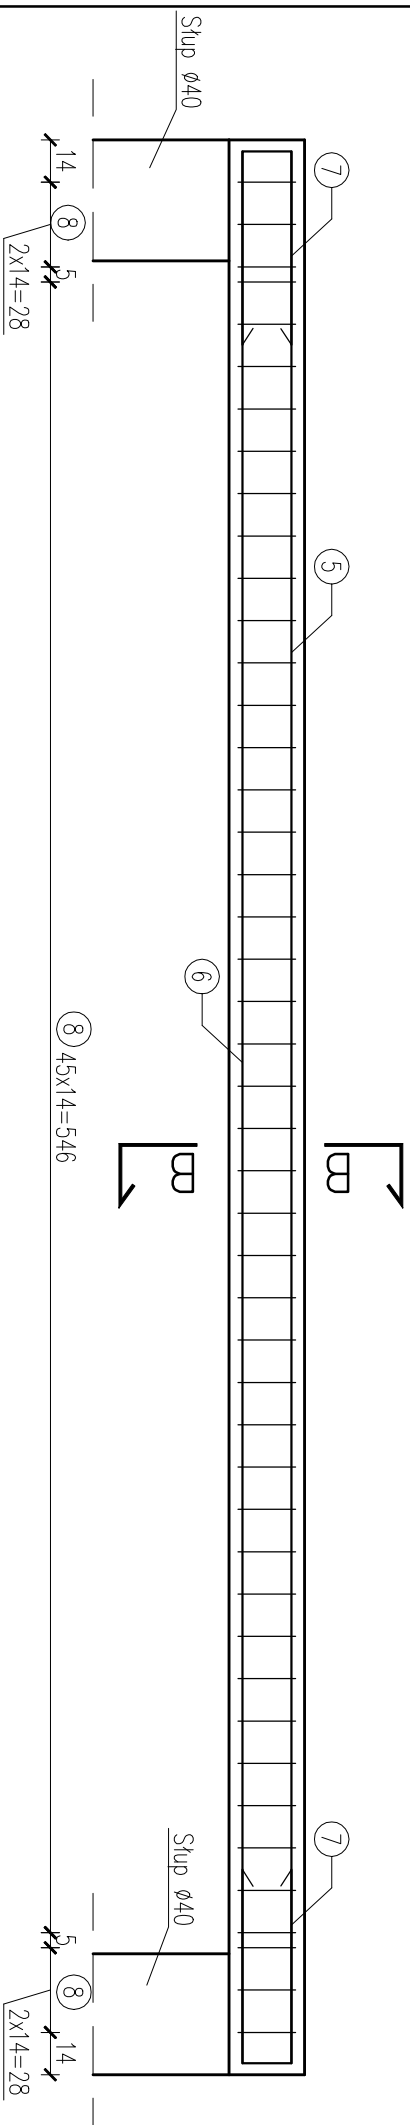

Nr5 2ø16 L=632cm



Nr6 2ø16 L=632cm

B-2.04
Skala 1:25


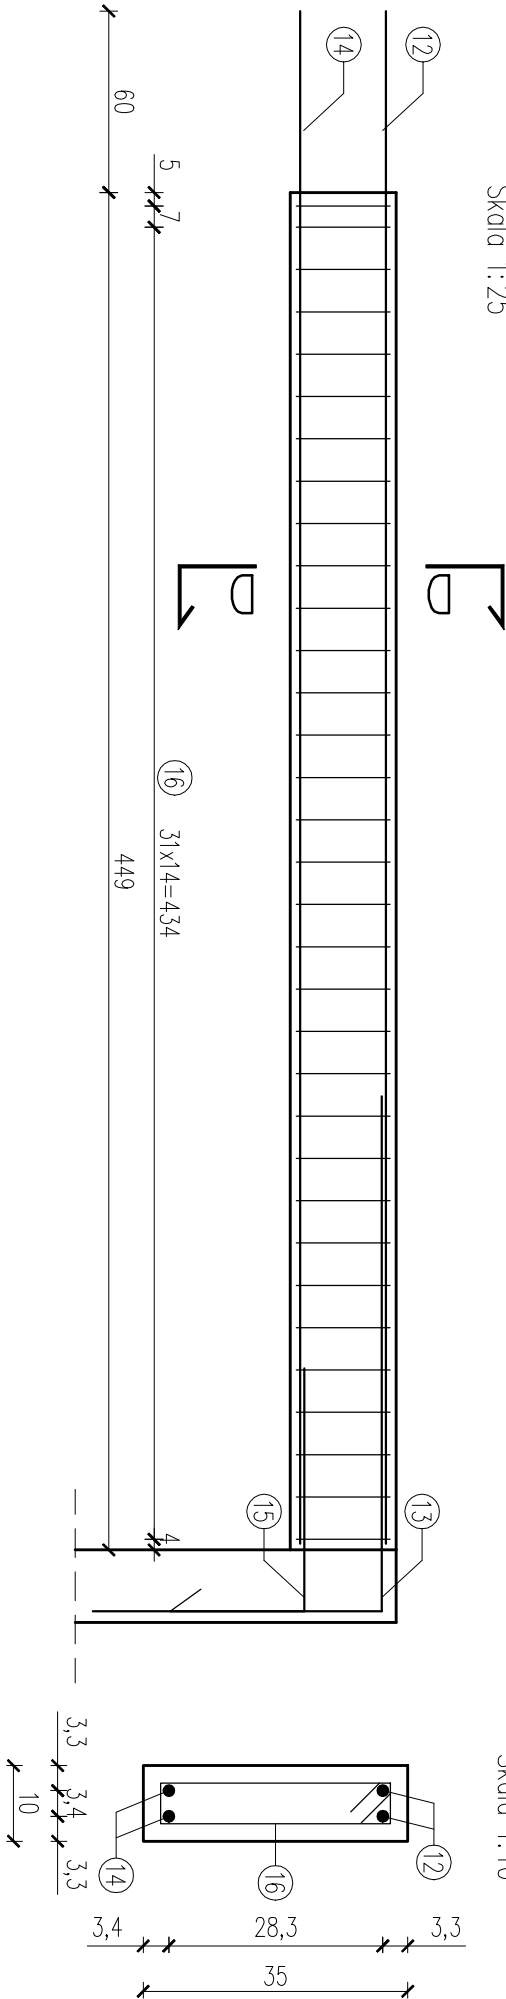


Nr12 2ø14 L=507cm

Nr12 2ø14 L=507cm

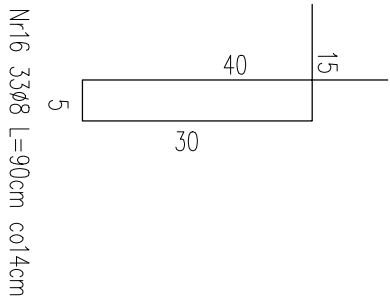
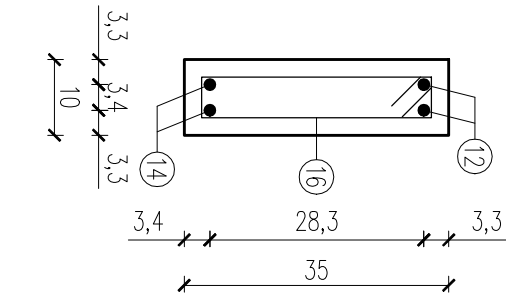


Przekrój A-A
Skala 1:25

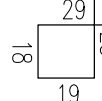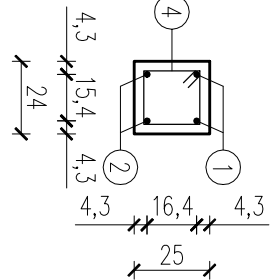


Nr4 6ø6 L=94cm co 14/7cm

Przekrój B-B
Skala 1:25

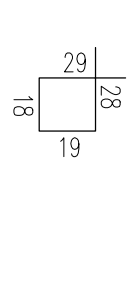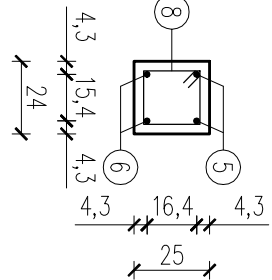

Nr8 4ø6 L=94cm co 14cm


B-2.03
Skala 1:25

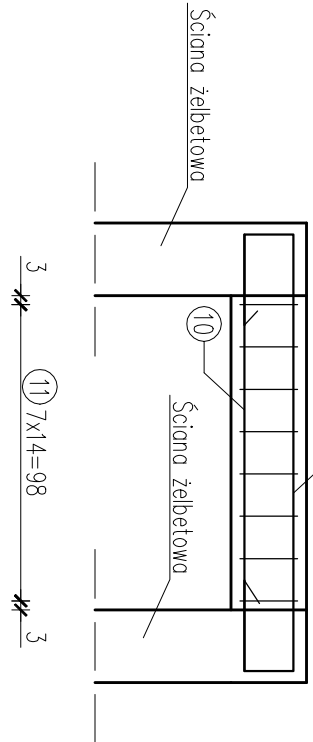

Nr9 2ø16 L=236cm

Nr10 2ø16 L=144cm

Przekrój C-C
Skala 1:25

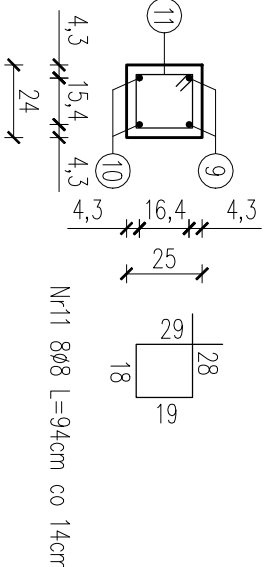

Nr11 8ø8 L=94cm co 14cm

BELKI II PIĘTRA

skala 1:25

ZESTAWIENIE ZBROJENIA

Pozycja	Nr pręta	Średnica	Długość pręta [cm]	Liczba w elem. [szt.]	Liczba elem. [szt.]	Liczba ogólna [szt.]	Długość ogólna # [m]				
							6	8	14	16	
B-2.01	1	16	632	2	1	2	0	0	0	12,64	
	2	16	632	2	1	2	0	0	0	12,64	
	3	16	144	4	1	4	0	0	0	5,76	
	4	6	94	49	1	49	46,06	0	0	0	
B-2.02	5	16	632	2	1	2	0	0	0	12,64	
	6	16	632	2	1	2	0	0	0	12,64	
	7	16	144	4	1	4	0	0	0	5,76	
	8	6	94	46	1	46	43,24	0	0	0	
B-2.03	9	16	236	2	1	2	0	0	0	4,72	
	10	16	144	2	1	2	0	0	0	2,88	
	11	8	94	8	1	8	0	7,52	0	0	
	12	14	507	2	1	2	0	0	10,14	0	
B-2.04	13	14	290	2	1	2	0	0	5,8	0	
	14	14	507	2	1	2	0	0	10,14	0	
	15	14	150	2	1	2	0	0	3	0	
	16	8	90	33	1	33	0	29,7	0	0	
Długość ogólna wg średnic							[m]	89,30	37,22	29,08	69,68
Masa 1m pręta							[kg]	0,222	0,395	1,208	1,578
Masa prętów wg średnic							[kg]	19,82	14,70	35,13	109,96
Masa całkowita							[kg]	179,61			

UWAGA:

- Wymiary podano w [cm].
- Wszystkie elementy konstrukcyjne (tj. belki, słupy, stropy) będące ze sobą powiązane należy rozpořtwić łącznie w celu zapewnienia odpowiednich podpořez.
- Pręty łączyć no zokład min. 40ø.
- Rozpořtwić z pozostałymi schematami konstrukcyjnymi i projektem branżowymi.
- Izolację i worki wykończonowe wykonać zgodnie z projektem architektury.

BETON: C20/25
STAL ZBROJ.: A-IIIN
WYMAGANA OTULINA PRĘTÓW – 3cm
(2cm dla B-2.04)

LMD-Inwest Łukasz Dymura ul. Rogali 132, 04-200 Węlinowo tel. 505256154, NIP: 5882086004 email: lmd@lmd-inwest.pl				INWEST			
Inwestycja: ROZBUDOWA, PRZEBUDOWA, WRAZ ZE ZMIANĄ SPROSBBU UŁYTKOWNIA BUDYNKU BITEJ SZKOŁY PRZEDZIAŁOWO STANOWIĄCY PRZEDSIĘWZIENIA W ZAKRESIE 1. ZDOLNOŚCI PRZECIENIECIEGO OKUPANTA W CZASIE II WOLNY ŚWIATOWEJ				Lokalizacja: 1/1, 1/3, 4/1, 0051, Zdzwoń Nowy			
Inwestor: WMR NŻ, LUKASZ DYMURA				Inwestor: WMR NŻ, LUKASZ DYMURA			
Projektant: WMR NŻ, KONSTRUKCYJNA				Projektant: WMR NŻ, KONSTRUKCYJNA			
Sprawdzający: WMR NŻ, KONSTRUKCYJNA				Sprawdzający: WMR NŻ, KONSTRUKCYJNA			
Wzrost: WMR NŻ, KONSTRUKCYJNA				Wzrost: WMR NŻ, KONSTRUKCYJNA			
Temat rysunku: BELKI II PIĘTRA				Temat rysunku: BELKI II PIĘTRA			
Skala: 1:25				Skala: 1:25			
Nr rys.: K-58				Nr rys.: K-58			