
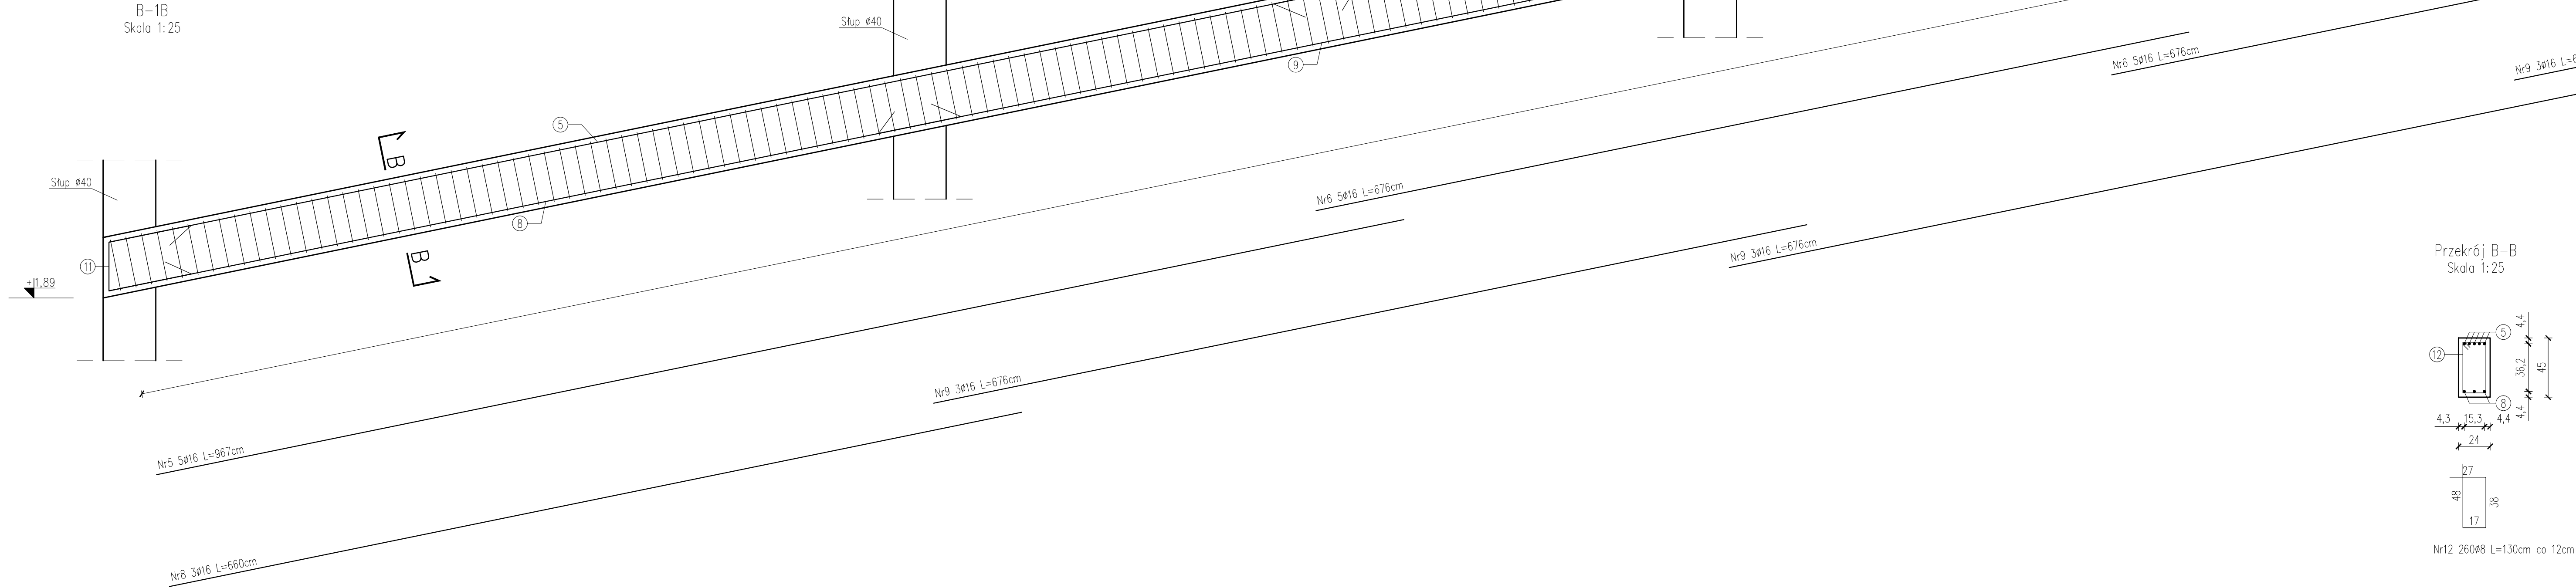


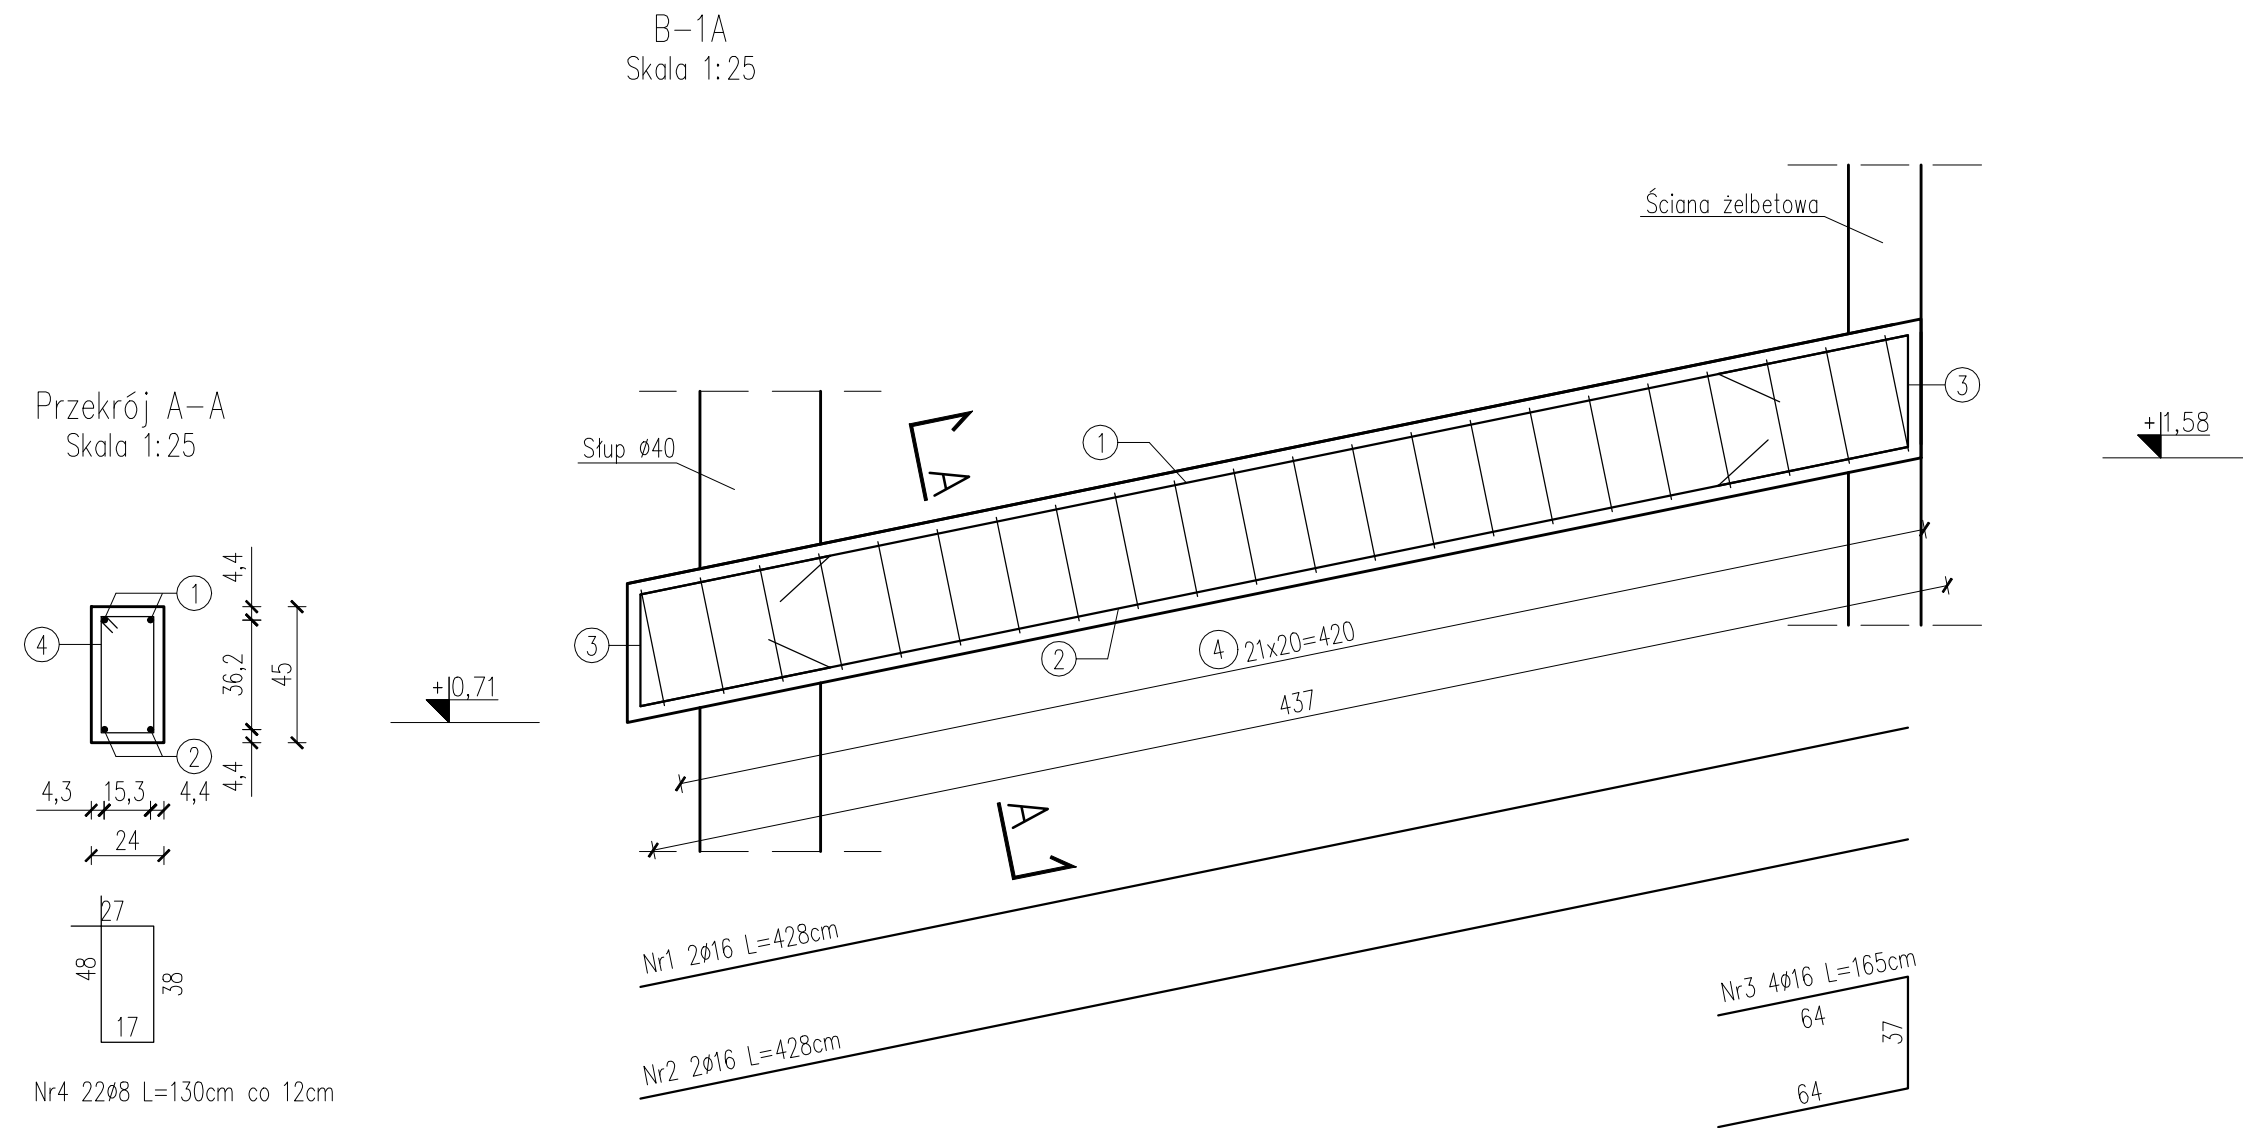

ZESTAWIENIE ZBROJENIA								
Pozycja	Nr pręta	Średnica	Długość pręta	Liczba w elem.	Liczba elem.	Liczba ogólna	Długość ogólna #	
							8	16
		[mm]	[cm]	[szt.]	[szt.]	[szt.]	[m]	
B1A	1	16	428	2	1	2	0	8,56
	2	16	428	2	1	2	0	8,56
	3	16	165	4	1	4	0	6,6
	4	8	130	22	1	22	28,6	0
B1B	5	16	967	5	1	5	0	48,35
	6	16	676	10	1	10	0	67,6
	7	16	991	5	1	5	0	49,55
	8	16	660	3	1	3	0	19,8
	9	16	676	9	1	9	0	60,84
	10	16	685	3	1	3	0	20,55
	11	16	428	10	1	10	0	42,8
	12	8	130	260	1	260	338	0
Długość ogólna wg średnic						[m]	366,60	333,21
Masa 1m pręta						[kg]	0,395	1,578
Masa prętów wg średnic						[kg]	144,81	525,81
Masa całkowita						[kg]	670,61	

UWAGA:

- Wymiary podano w [cm]
- Wszystkie elementy konstrukcyjne (tj. belki, słupy strapy) będące ze sobą powiążone należy rozpatrywać łącznie w celu zapewnienia odpowiednich połączeń.
- Pręty łączyć na zakład min. 400.
- Rozpatrywać z pozostałymi schematami konstrukcyjnymi i projektami branżowymi.
- Łożyszc i warstwy wykończeniowe wykonać zgodnie z projektem architektury.
- Zbrojenie belki należy odgiąć w miejscach stosowania prętów do połączeń skrajnych.

BETON: C20/25
STAŁ ZBROJ.: A-IIIN
WYMAGANA OTULINA PRĘTÓW – 3cm

LMD-Inwest Lukasz Dymura ul. Rogozi 122, 64-200 Wągrowo tel. 602265154, NIP: 6882088004 email: biuro@LMD-Inwest.pl				IMD INVEST	
Inwestycja: ROZBUDOWA PRZEBUDOWA WRAZ ZE ZMIANĄ SPOSOBU UŻYTKOWANIA BUDYNKU BYŁEJ SPÓŁKI PRZEDZIOŁOWEJ NA TERENOWY INWESTOR PRZEDSIĘWZIĘCIE W ZDOLNOŚĆ NOWY I ZDOLNOŚĆ STARYM JAKO SPOBIE NA REWITALIZACJE TERENÓW WYSEKALANYCH PRZEZ NIEKORZYSTANIE DZIAŁANIA W CZASIE I WARTY ŚWIATOWE				Faza: PROJEKT WYKONAWCZY	
Lokalizacja: dz. nr 129/4, 130, obr. 0051 Zalewów Nowy dz. nr 10, obr. 0002 Zalewów Stary				Branża: KONSTRUKCYJNA	
Projektował: WSR INZ. LUKASZ DYMURA		Nr uprawnień: POM/0123/PPOK/11		Data: 12.2017	
Opracował: INZ. ANNA SZKŁA ŁĄDZ		Nr uprawnień: POM/0116/PPOK/08		Data: 01.2018	
Sprawdził: WSR INZ. PIOTR KRETA		Nr uprawnień: POM/0116/PPOK/08		Data: 12.2017	
Temat rysunku: BELKI UKOŚNE – POZ. B-1		Skala: 1:25		Nr rys.: K-59	